



Lengteprofiel
As-OT-OscarDeReuse
T.A.W. 0.00m

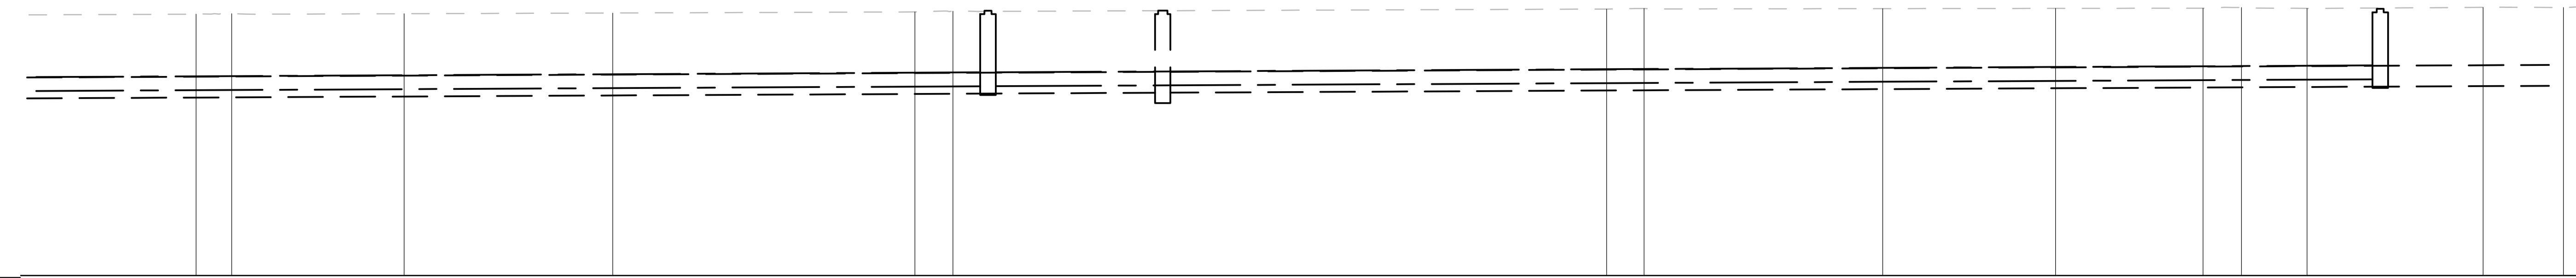


Profielnummer
Cumulafstand
Bestaand maaiveld
Ontworpen hoogte
Hellingen

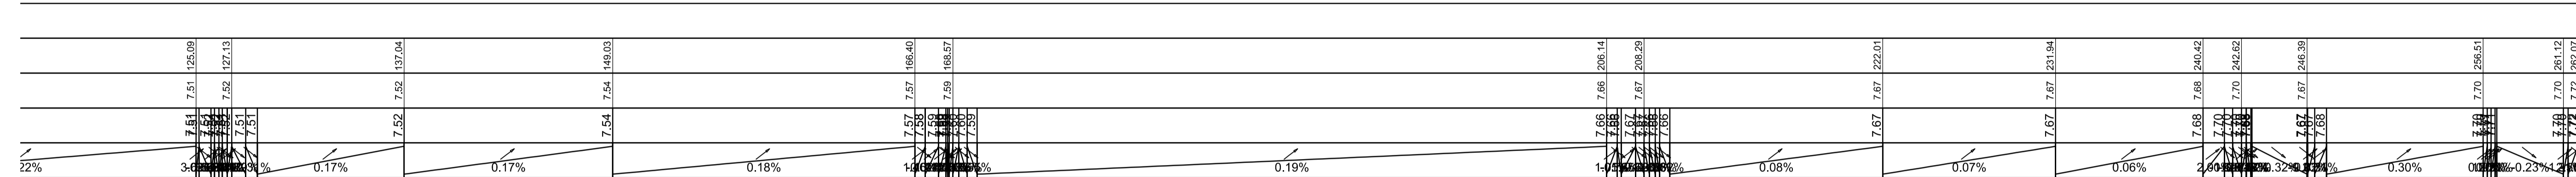

DWA LEID.	Tussenafstand
	Hellingen en Ø
	Bodemhoogte
Legkarakteristieken	
RWA LEID.	Tussenafstand
	Hellingen en Ø
	Bodemhoogte
Legkarakteristieken	

OSCAR DE REUSESTRAAT

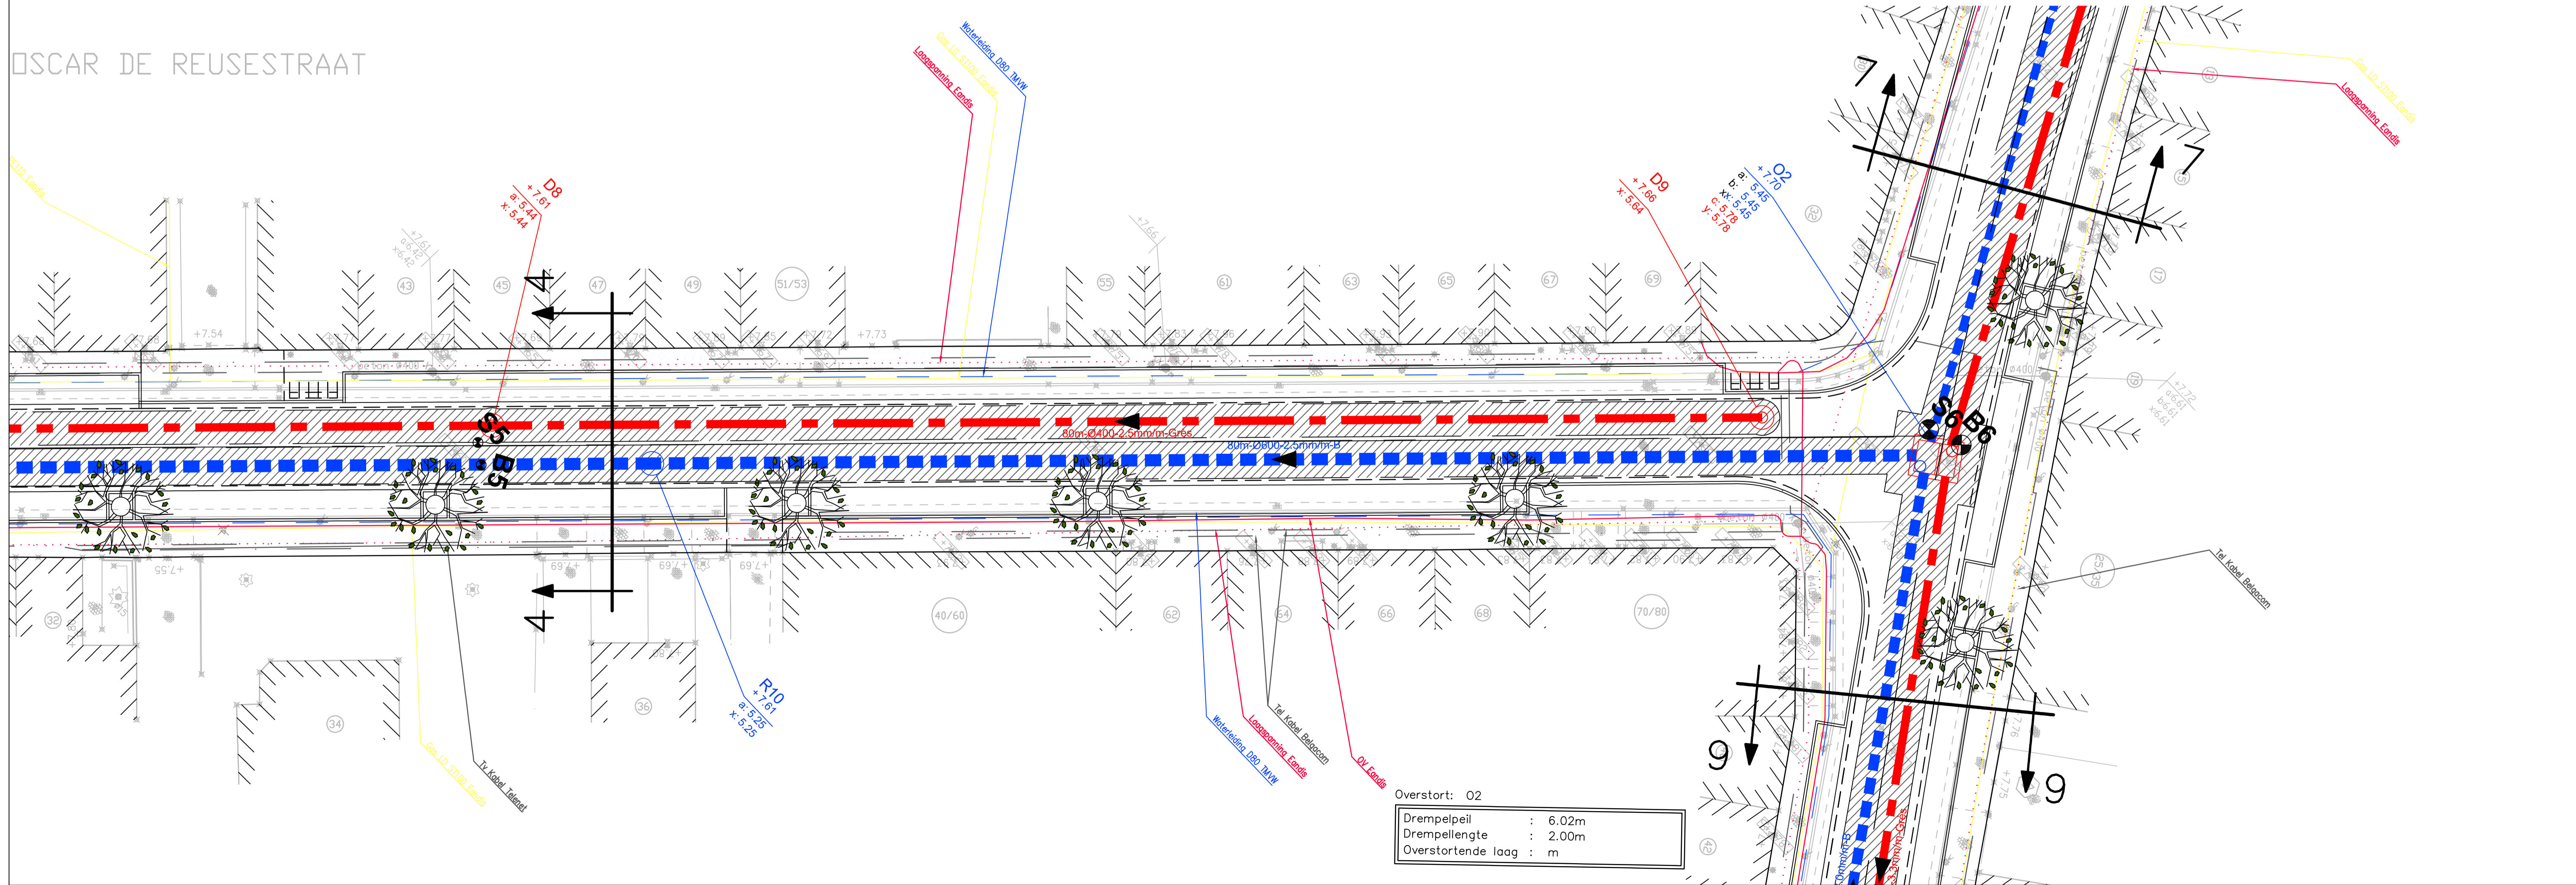

Overstort: O2
 Drempelpel : 6.02m
 Drempellengte : 2.00m
 Overstortende laag : m



Stad Gent
Gekozen en goedgekeurd door de gemeenteraad in zitting van: De Burgemeester

TMVW cvba
Stropstraat 1
B-9000 Gent

Woodrow Wilsonplein 1
B-9000 Gent
tel. 09 266 77 51
fax. 09 266 77 99

Secretaris

Provincie Oost-Vlaanderen

OOST-VLAANDEREN
STAD GENT

ZUI-10/091
Wegen- en rioleringswerken in de Salviastraat,
Bromeliastraat en Oscar de Reusestraat



vestiging Gent
Eijfijlstraat 43
B-9000 Gent
T +32 9 241 59 20
F +32 9 241 59 30
www.swecobelgium.be

Teamleider
ing. Van Parys Kristof
Projectleider
ing. Vancayzele Veerie

DATUM	HISTORIEK	TEKENAAR	DATUM	HISTORIEK	TEKENAAR
D	2016-02-12	voortwerp rev 5	NDE		
C	2015-10-06	Aanpassing voor bewonersvergadering	NDE		
B	2015-03-27	Voortwerp	NDE		
A	2011-06-16	voortwerp	mdw		

Grondplan
Rioleringswerken
Oscar de Reusestraat

FASE	SCHAAL	PLANOOPP. (m²)	PROJECTNUMMER	PLANNUMMER	UITGAVE
VOORTWERP	1:200	0,62m²	304188	7.5	D