
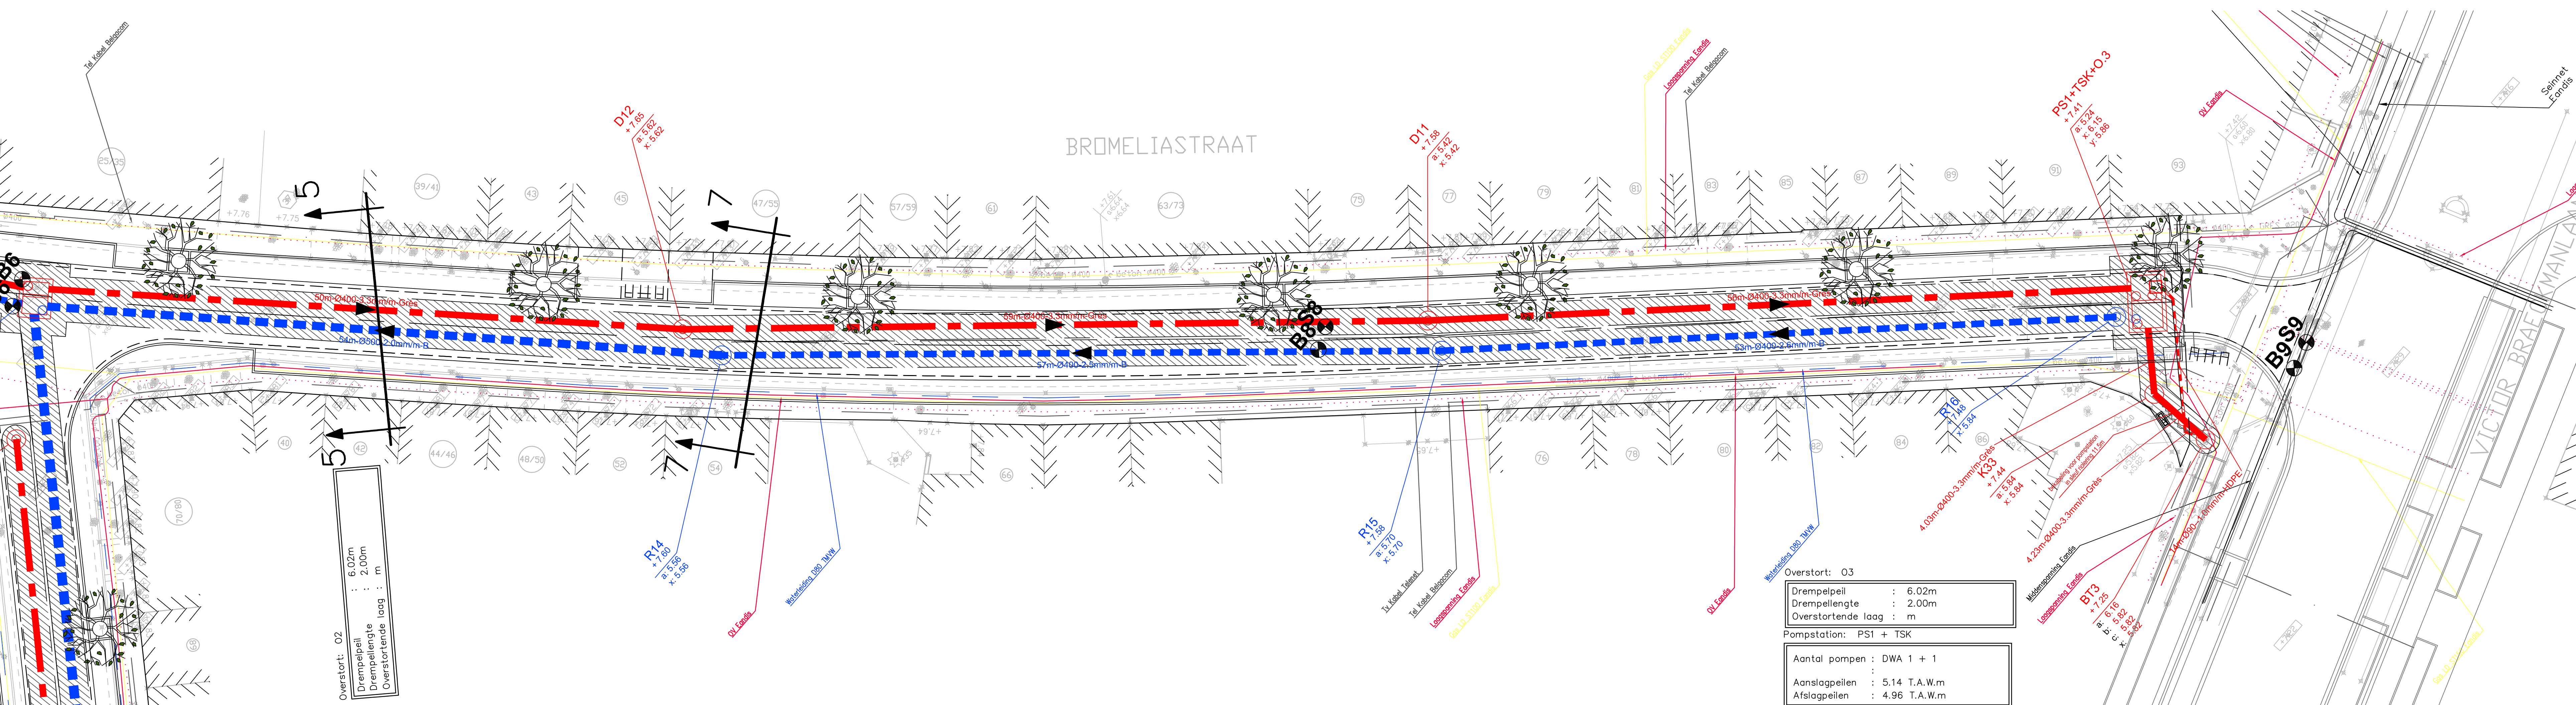


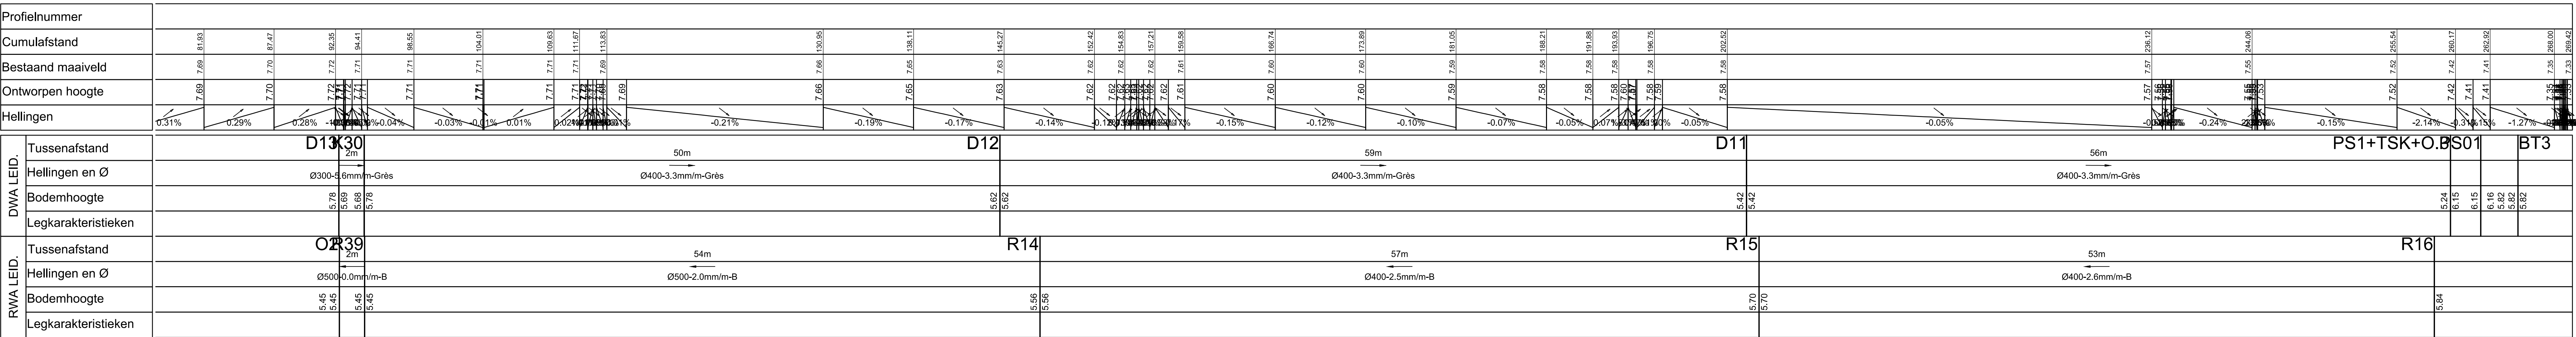

OOST-VLAANDEREN
STAD GENT

ZUI-10/091

Wegenis-en rioleringswerken in de Salvياstraat,
Bromeliastreet en Oscar de Reusestraat

SWECO			
vestiging Gent Elfulstraat 43 B-9000 Gent T +32 9 241 59 20 F +32 9 241 59 30 www.swecobelgium.be		Teamleider ing. Van Parys Kristof Projectleider ing. Vancayzele Veerle	
DATUM	HISTORIEK	TEKENAAR	DATUM HISTORIEK TEKENAAR
2016/02/12	voortontwerp rev 0	NDE	
2015-10-05	Aanpassing voor bewonersvergadering	NDE	
2015-05-06	Voorontwerp	NDE	
2015-03-27	Voorontwerp	NDE	
2011-06-16	voortontwerp	mfw	

Grondplan

Rioleringswerken
Bromelaarstraat

FASE	SCHAAL	PLANOEFM (m ²)	PROJECTNUMMER	PLANNUMMER	LUITGAVE
VOORONTWERP	1:200	0.75m ²	304188	7.6	E