



Lengteprofiel
As-OT-Bromeliastr
T.A.W. 0.00m

Profielnummer
Cumulaafstand
Bestaand maaiveld
Ontworpen hoogte
Hellingen

DWA LEID.	Tussenafstand
	Hellingen en Ø
	Bodemhoogte
	Legkarakteristieken
RWA LEID.	Tussenafstand
	Hellingen en Ø
	Bodemhoogte
	Legkarakteristieken

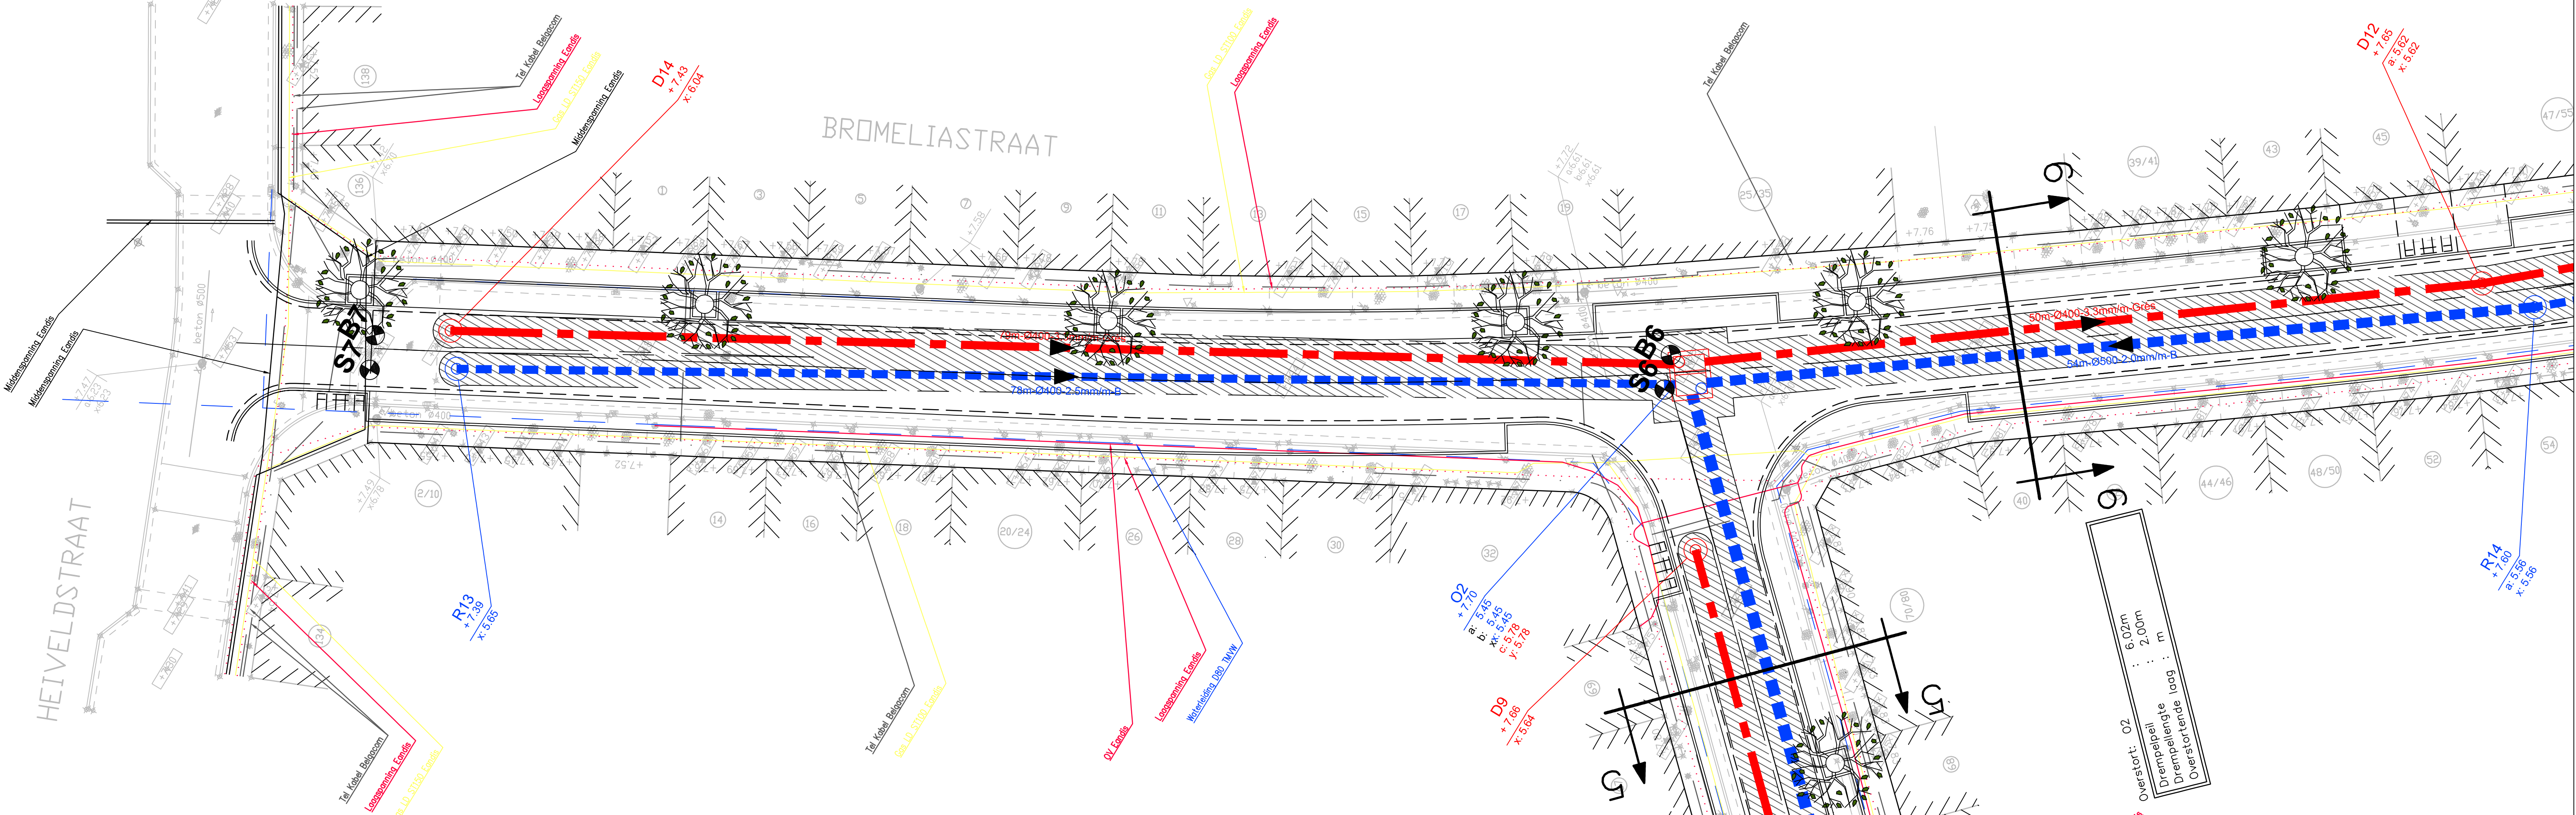

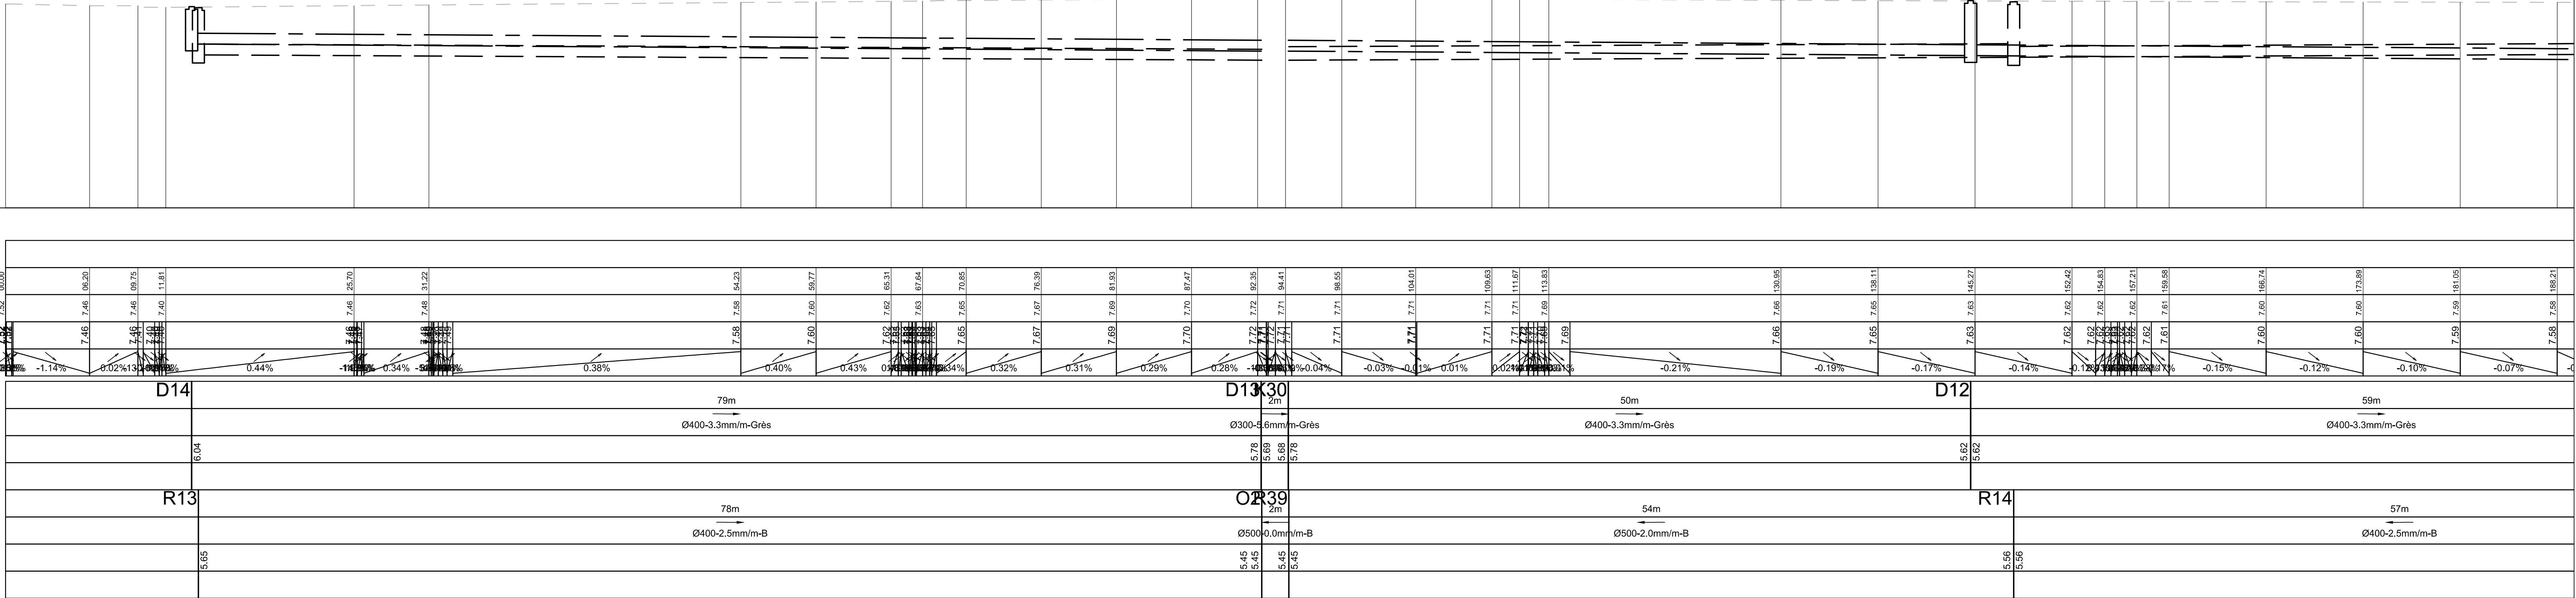

Stad Gent
Gelezen en goedgekeurd door de
gemeenteraad in zitting van:
De Burgemeester



TMVW cvba
Stropstraat 1
B-9000 Gent

Provincie Oost-Vlaanderen

OOST-VLAANDEREN
STAD GENT

ZUI-10/091
Wegen- en rioleringswerken in de Salviastraat,
Bromeliestraat en Oscar de Reusestraat



vestiging Gent
Eijffilstraat 43
B-9000 Gent
T +32 9 241 59 20
F +32 9 241 59 30
www.swecobelgium.be

Teamleider
ing. Van Parys Kristof
Projectleider
ing. Vancayzele Veerle

DATUM	HISTORIEK	TEKENAAR	DATUM	HISTORIEK	TEKENAAR
D	2016/02/12	voorstel rev 5	NDE		
C	2015-10-05	Aanpassing voor bewonersvergadering	NDE		
B	2015-03-27	Voorontwerp	NDE		
A	2011-06-16	voorstel	mdw		

Grondplan
Rioleringswerken
Bromeliestraat

FASE	SCHAAL	PLANNUMMER	PLANNUMMER	UITGAVE
VOORONTWERP	1:200	0.75m ²	304188	7.7

D