
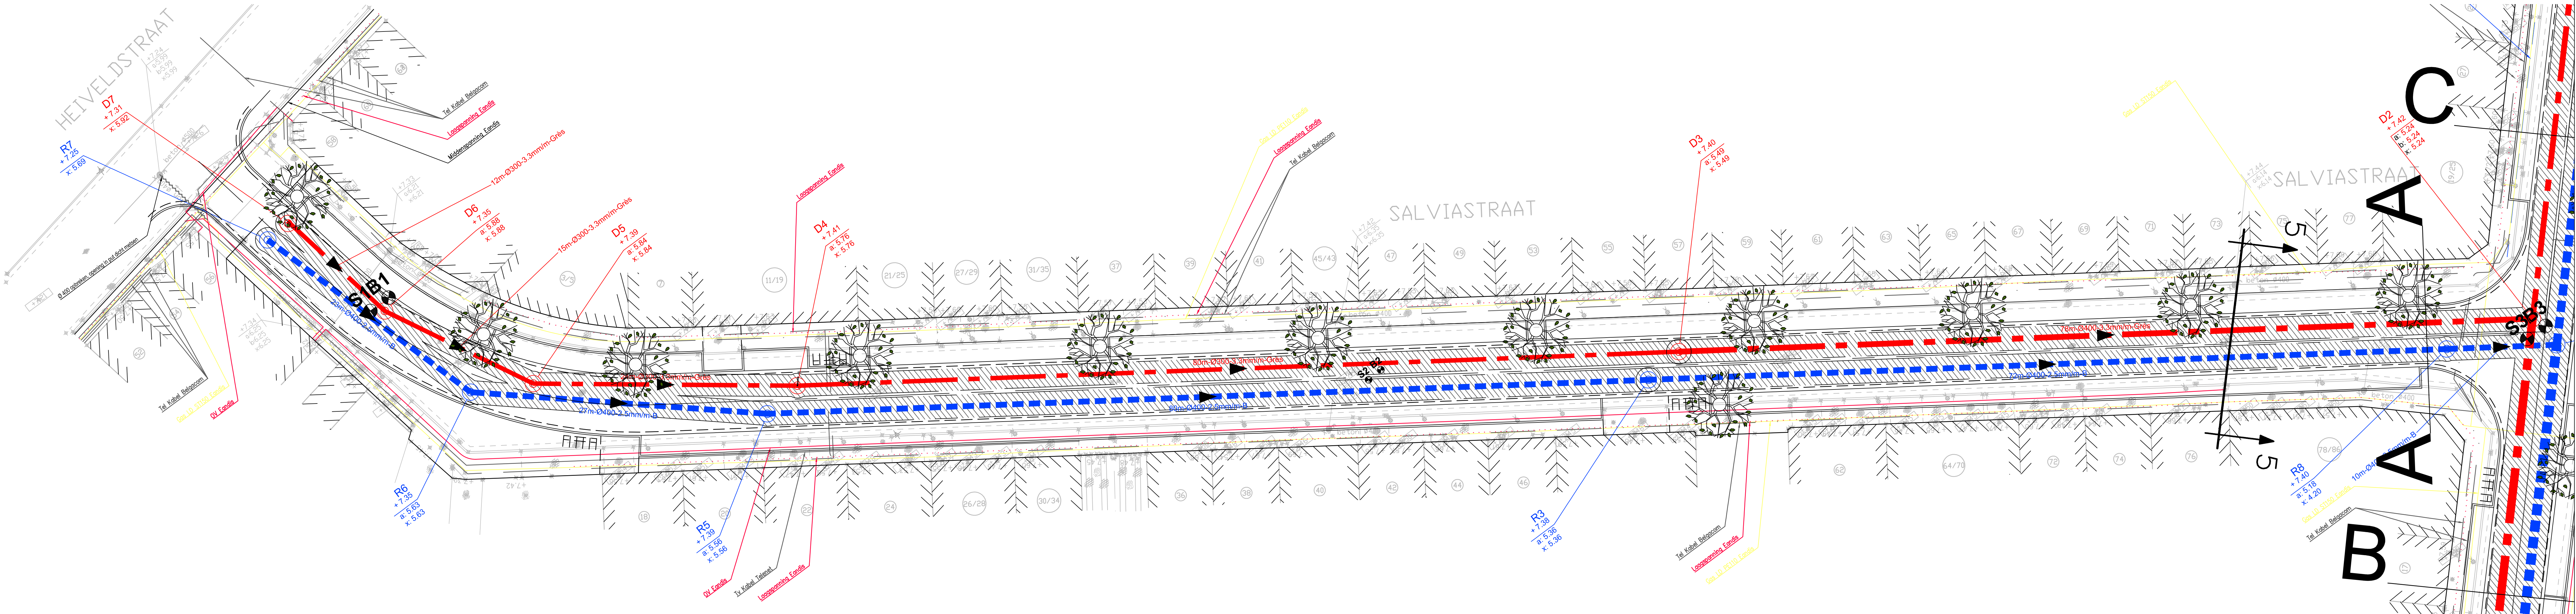


Lengteprofiel
As-OT-Salviastraat
T.A.W. 0.00m

Profielnummer	
Cumulafstand	
Bestaand maaiveld	
Ontworpen hoogte	
Hellingen	
DWA LEID	Tussenaafstand
	Hellingen en Ø
	Bodemhoogte
	Legkarakteristieken
RWA LEID	Tussenaafstand
	Hellingen en Ø
	Bodemhoogte
	Legkarakteristieken

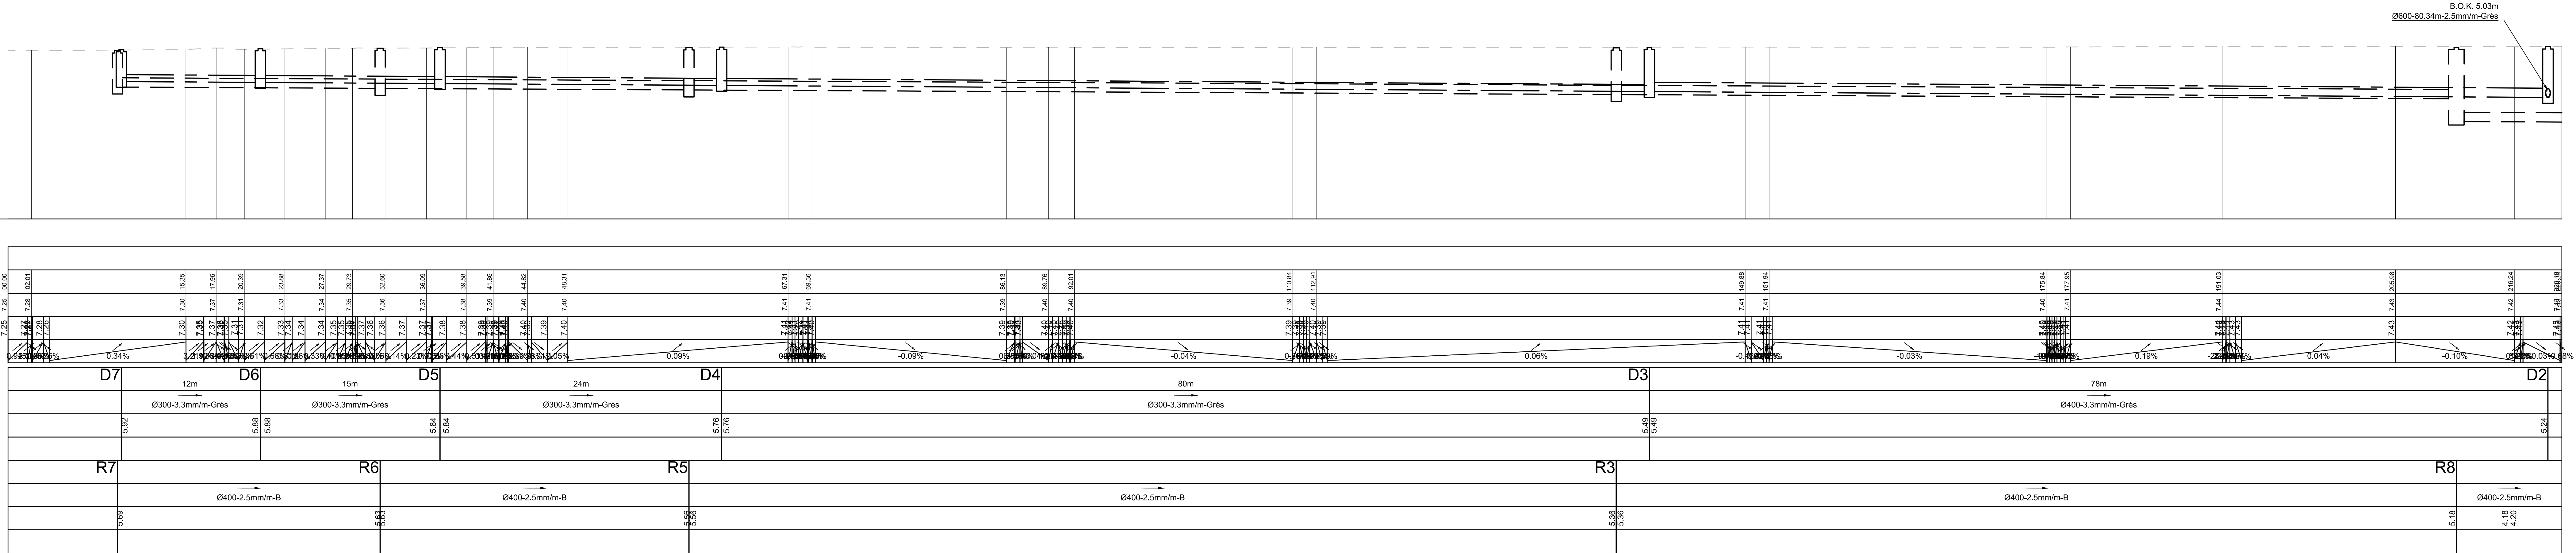

Stad Gent
Gelezen en goedgekeurd door de gemeenteraad in zitting van:
De Burgemeester

TMWV cvba
Stropstraat 1
B-9000 Gent

Woodrow Wilsonplein 1
B-9000 Gent
tel. 09 266 77 51
fax. 09 266 77 99

Secretaris

Provincie Oost-Vlaanderen

OOST-VLAANDEREN
STAD GENT

ZUI-10/091
Wegenis- en rioleringswerken in de Salviastraat,
Bromeliestraat en Oscar de Reusestraat

vestiging Gent
Elffestraat 43
B-9000 Gent
T +32 9 241 59 20
F +32 9 241 59 50
www.swecobelgium.be

Teamleider
ing. Van Parys Kristof
Projectleider
ing. Vancayzele Veerle

D	2018-02-15	voorstel rev. 8	NDE			
E	2018-10-01	Aanpak voor bevoensvergadering	NDE			
B	2018-03-27	voorstel	NDE			
A	2011-06-16	voorstel	NDE			
DATUM	HISTORIEK	TEKENAAR	DATUM	HISTORIEK	TEKENAAR	
Grondplan Rioleringswerken Salviastraat						
FASE	SCHAAL	PLANNUM	PROJECTNUMMER	PLANNUM	UITGAVE	
VOORONTWERP	1:200	0.87m²	304188	7.8	D	