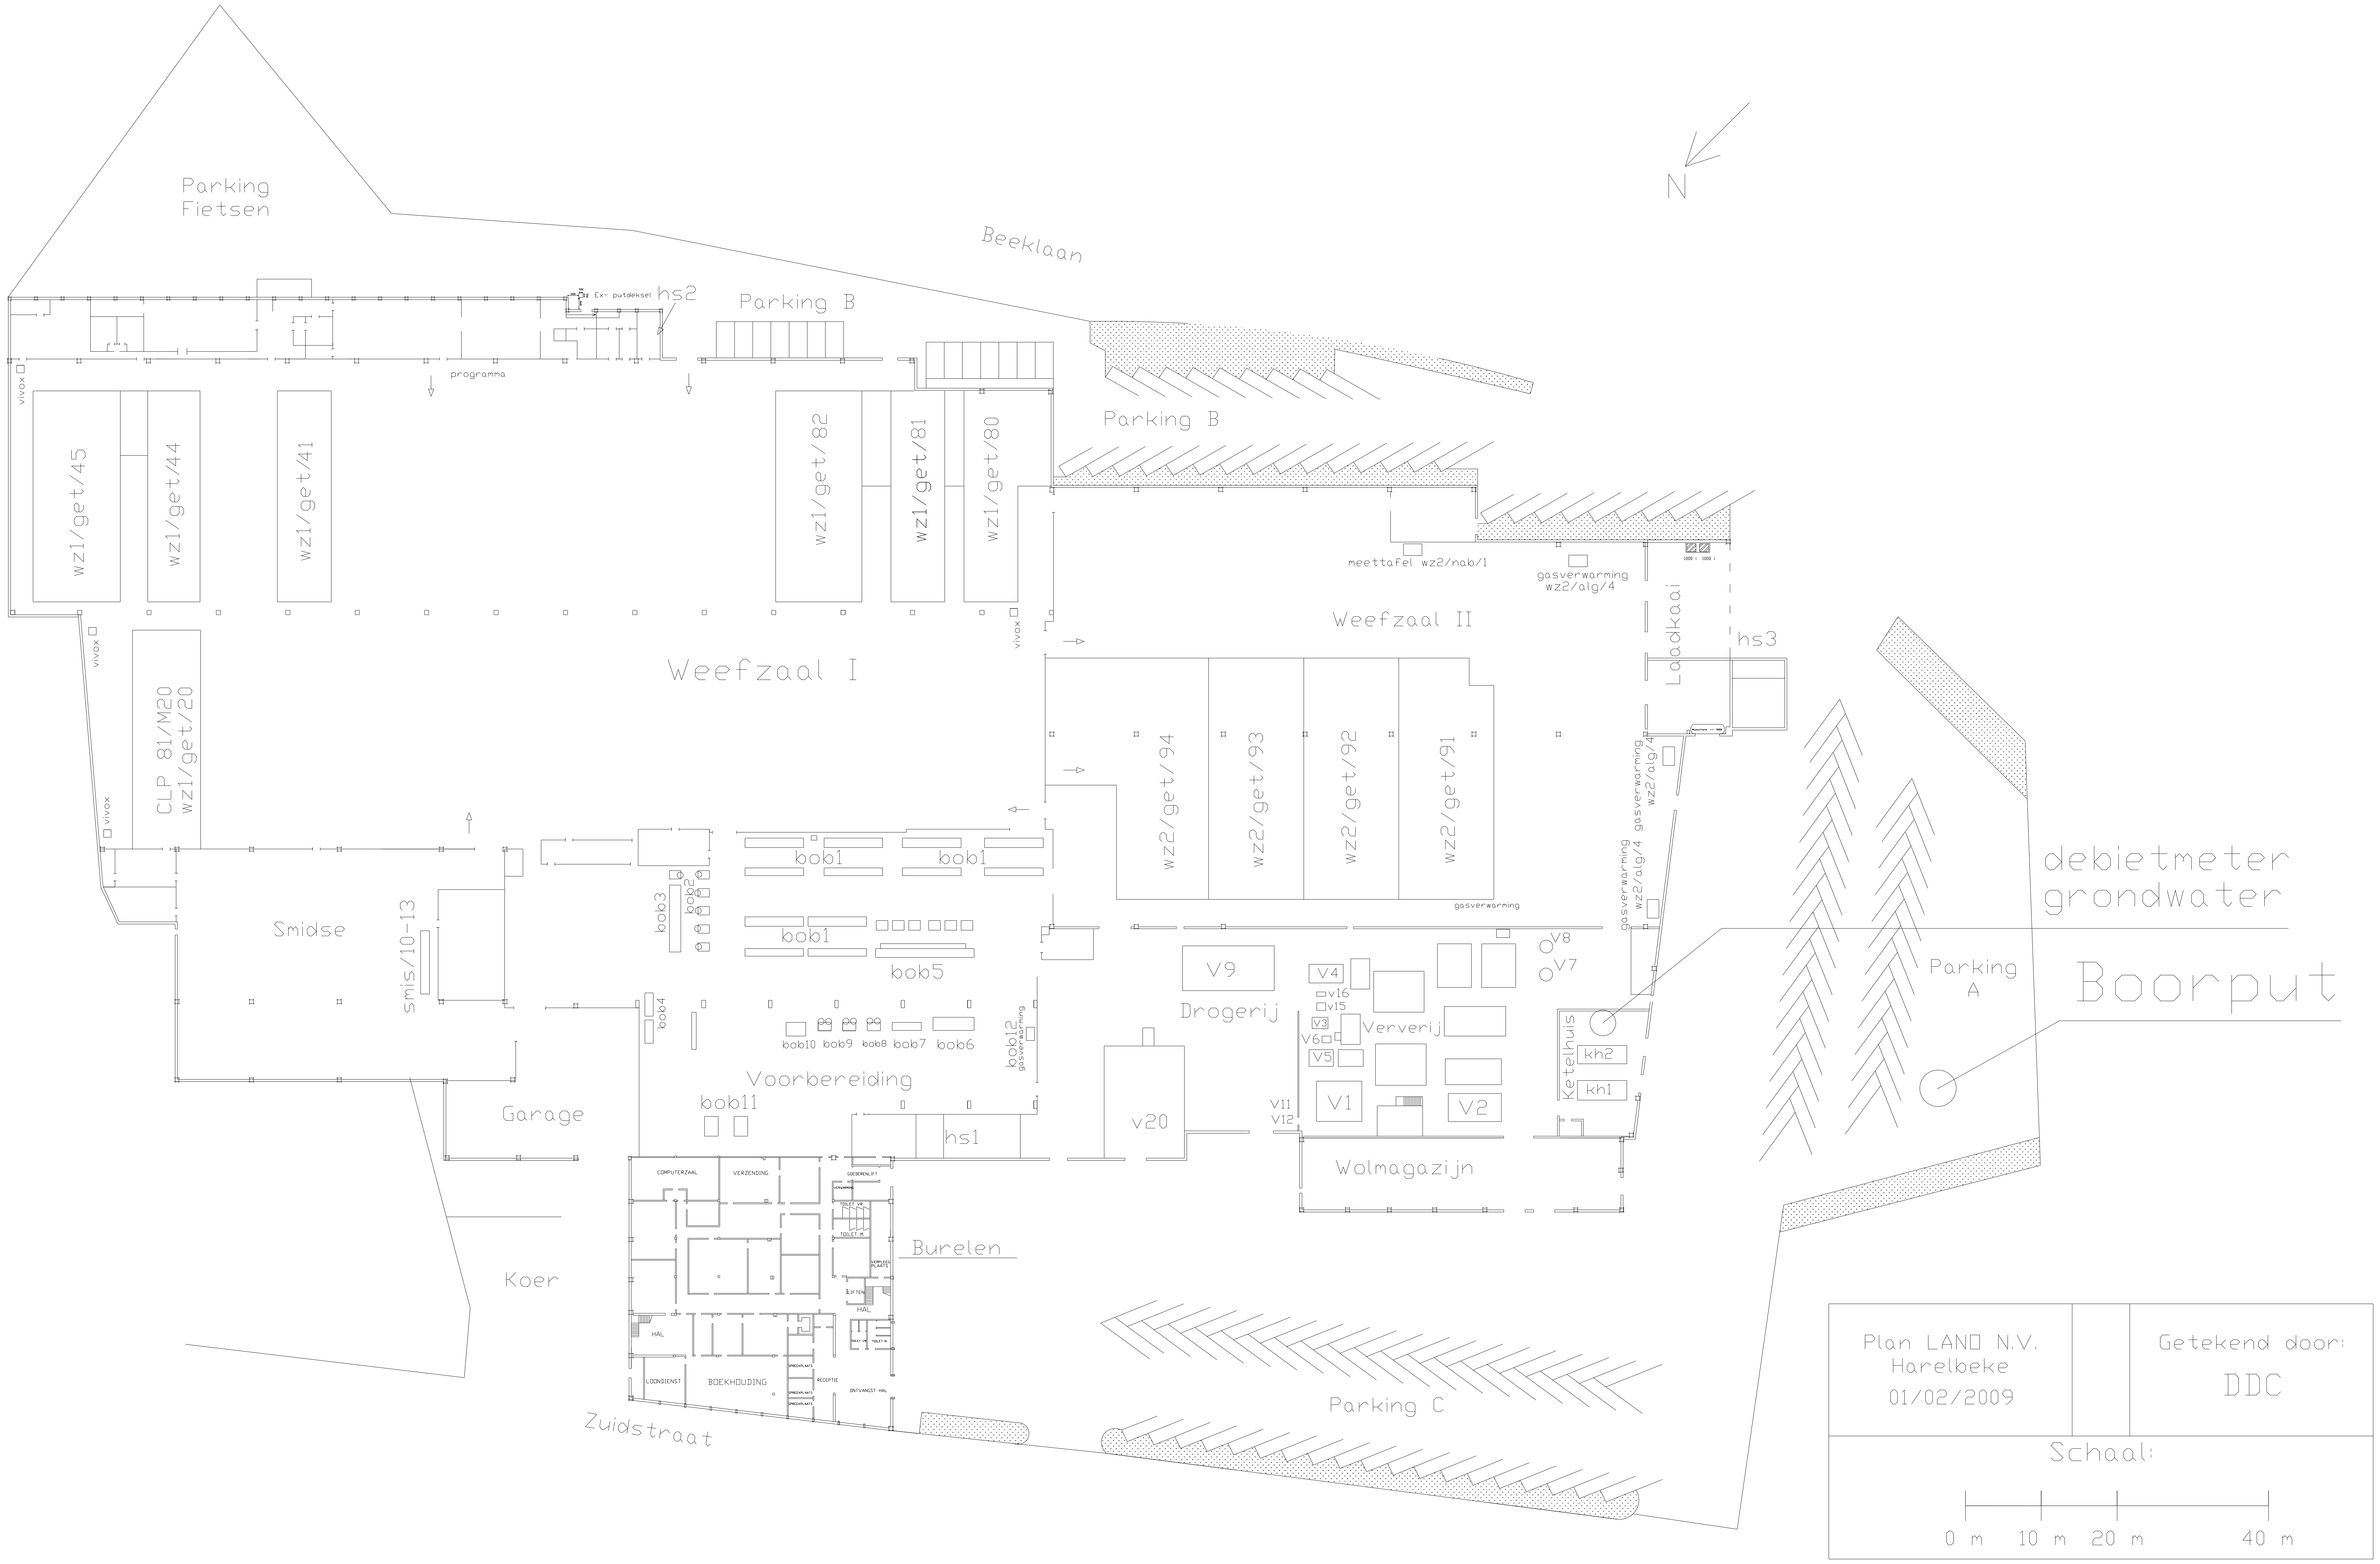

Plan LANO N.V.
Harelbeke
01/02/2009

Getekend door:
DDC

Schaal:

0 m 10 m 20 m 40 m

Filename: C:\program
files\AutoCAD LT 97\Lano
Harelbeke.dwg