

LEGENDE BESTAANDE TOESTAND

INPLANTINGSPLAN/GRONDPLAN

NOORDPIJL  noordpijl	JURIDISCHE GRENZEN: ADMINISTRATIEF • • • • grens staat en gewest • • • • grens provincie • • • • grens gemeente • • • • • grens kadastrale afdeling of sectie ----- perceelsgrens 205b kadastraal nummer	LEIDINGEN OPENBAAR NUT telecommunicatie kabel electriciteit gasleiding waterleiding	BESTAANDE RIOLERING ALGEMEEN ○ cirkelvormig putdeksel ○ vierkant putdeksel ● rooster putdeksel --- riolering ● deksel inspectieput aquafin ----- persleiding ---- overstortleiding ---- dienstriolering ---- prioritaire riolering --- collector └ wachtaansluiting --- speciale constructie ➔ afwateringszin
AFSLUITINGEN afsluiting algemeen afsluiting betonplaten muur hoog muur laag haag afsluiting laag met draadgaas afsluiting hoog met draadgaas afsluiting + draad + hoekstijl hekken	HOOGTEN T.A.W. 16.25 maaiveldpeil gebouw dorpelpeil gebouw dorpelpeil garage kelderopening	WATERLOPEN, GRACHTEN, ... onderkant talud bovenkant talud stroomrichting	VARIA 1 fotoaanduiding
GEBOUWEN EN CONSTRUCTIES gebouw kapel gebouw constructie gebouw huisnummer arcering gebouw	MERKKAPPEN, KASTEN L.O.N. PALEN kabine of kast verkeerslichten kabine verlichting merkpaal leiding openbaar nut luchtbak leiding openbaar nut paal electriciteitsleiding paal verlichting paal divers mast electriciteitsleiding mast divers mast telecommunicatie vlaggemast straatkap water straatkap gas kabine of kast gas straatkap electriciteit kabine of kast electriciteit kabine of kast radio/tv straatkap telefoon kabine of kast telefoon huisaansluiting straatkap divers kabine of kast divers bezinkput kast pompstation deksel brandkraan markering persleiding aquafin markering persleiding niet aquafin	WATERLOPEN, GRACHTEN, ... as waterloop bovenkant waterloop waterlijn schamkant sloot stroomrichting duiker rand verharding waterlopen hard/hard rand verharding waterlopen hard/zacht waterput deksel inspectieput R.W.A aquafin deksel inspectieput R.W.A niet aquafin regenwaterleiding wachtaansluiting speciale constructie afwateringszin	+7.85 a=+6.23 b=+6.41 x=+6.22 G95 G96 35m-ø500-6mm/m-B De afstand tussen inspectieput G95 en G96 is 35m met een buis beton met diameter 500mm en een helling van 6 mm/m. In inspectieput G95 komt 1 buis (a) toe met een hoogte BOK van 6.23m, 1 buis (b) met hoogte 6.41m en vertrekt 1 buis (x) met een hoogte van 6.22m De hoogte van het maaiveld t.h.v. G95 is 7.85m
HOOGTELIJNEN onderkant talud bovenkant talud			UITRUSTING WEGEN, STRAATMEUBILAIR, ... vangrail reflector op paaltje parkeermeter openbare vuilnisbak zitbank praatpaal telefooncel openbare brievenbus meerpaal monoliet signalisatie verkeerslicht signalisatie wegwijzer signalisatie verkeer signalisatie plaatsnaam signalisatie publiciteitsbord signalisatie openbaar vervoer kilometer- en hectometerpaal
BEPLANTINGEN boom klein struik loofboom naaldboom fruitboom bomenrij kultuurgrens plantsoen boomstronk		JURIDISCHE GRENZEN rooilijn bouwlijn grens atlas der buurtwegen grens atlas der onbevaarbare waterlopen grens verkaveling + aanduiding grens juridisch divers grens zone gewestplan grens APA of BPA + aanduiding grens ruilverkaveling grens structuurplan ontworpen rooilijn	
WEGENIS rand verharding hard/hard as weg rand verharding hard/zacht rand onverharde weg trottoirband rand brug/tunnel waterslikker			
SPOORWEGEN rail treinspoor paal bovenleiding signalisatie seinpaal signalisatie kilometer- en hectometerpaal stootblok wisselbediening slagboom	TOPOGRAFISCHE MERKPALEN meetpunt NGI meetpunt divers merkpaal staatsgrens merkpaal openbaar domein merkpaal privaat merkpaal piket merkpunt hoogtemeting NGI meetpunt	KUNSTWERKEN, CONSTRUCTIES kopmuur of keermuur pijler constructie	TIJDELIJKE ERFDIENSTBAARHEID / WERKZONE zone tijdelijke erfdienstbaarheid/ werkzone grens tijdelijke erfdienstbaarheid/ werkzone
		VARIA boom te roelen aanduiding dwarsprofiel	VERGUNNINGSPlicht zone GEEN vergunningsplichtige handelingen zone vergunningsplichtige handelingen (geen overdruk)

LEGENDE ONTWERPEN TOESTAND

INPLANTINGSPLAN/GRONDPLAN

ONTW. MERKKAPPEN EN KASTEN LON markering persleiding aquafin markering persleiding niet aquafin huisaansluiting kast pompstation	NOORDPIJL noordpijl	ONTWERP ARCERING WEGENIS rijweg van bitumineuze verharding
ONTWORPEN KUNSTWERKEN kunstwerk	ONTWORPEN RIOLERINGEN ALGEMEEN regenwaterleiding met aanduiding van de lengte, diameter, materiaal en helling collector met aanduiding van de lengte, diameter, materiaal en helling wachtaansluiting geprefabriceerde inspectieput afwateringszin gegevens geprefabriceerde inspectieput met aanduiding van het knooppnummer, het maaiveldpeil en het (de) BOK peil(en) bovenkant open rwa-afvoer onderkant open rwa-afvoer	
ONTWERP ARCERING WEGENIS dolomiet KWS cementbeton keien betonstraatstenen betontegels steenslag	VARIA aanduiding dwarsprofiel aanduiding typedwarsprofiel	
ONTWORPEN KUNSTWERKEN kopmuur of keermuur		
ONTWERP WEGENIS rand verharding weg hard/hard rand verharding weg hard/zacht trottoirband waterslikker	ONTWORPEN AFSLUITINGEN afsluiting	
VERHARDINGEN BESTAAND dolomiet KWS cementbeton keien betonstraatstenen betontegels steenslag	UITVOERINGSDETAILS grens wegeniswerken as weg groutscherm niet recupereerbare damplanken	
OEVERBESCHERMING BESTAAND schanskorven steenstorting grasdallen grachtelementen keien beton erosiewerend weefsel houtmatten	ONTWERP WATERLOOP as waterloop bovenkant waterloop onderkant waterloop schamkant stroomrichting duiker rand verharding waterlopen hard/hard rand verharding waterlopen hard/zacht	
	ONTWERP VERHARDINGEN WATERLOOP doorgroeistenen	

Provincie:

WEST-VLAANDEREN

Stad/Gemeente:

Meulebeke

Projectnaam:

Aansluiting lozingspunt Ommegangsdreef

Projectnummer:

23063

Titel:

OMV

Bouwheer



Infrabureau DEMEY

Beversesteenweg 314, 8800 ROESELARE
studiebureau@demey.be
www.demey.be

ir. F. DEMEY, zaakvoerder

REF : ND RD

Gemeente



Burgemeester
D. Verwilt

Secretaris
T. Vanpoucke

Aannemer

Schaal:

Plan opp.:


Getekend:

Infrabureau Demey

Bestandsnaam:


MEU1657-OMV-TITEL.dwg


Nr.	Datum.	Historiek
1/	30/03/2017	Opmetingsplan ND
2/	30/03/2017	OF1-voorstel ND
3/	30/06/2017	OF1 ND
4/	26/04/2018	OF2 ND
5/	06/06/2018	Aanvraag OMV ND

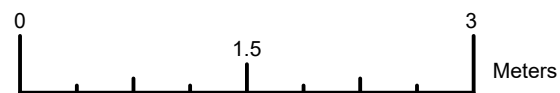

schaal 1/50

ontworpen dwa-leiding d250mm Grès

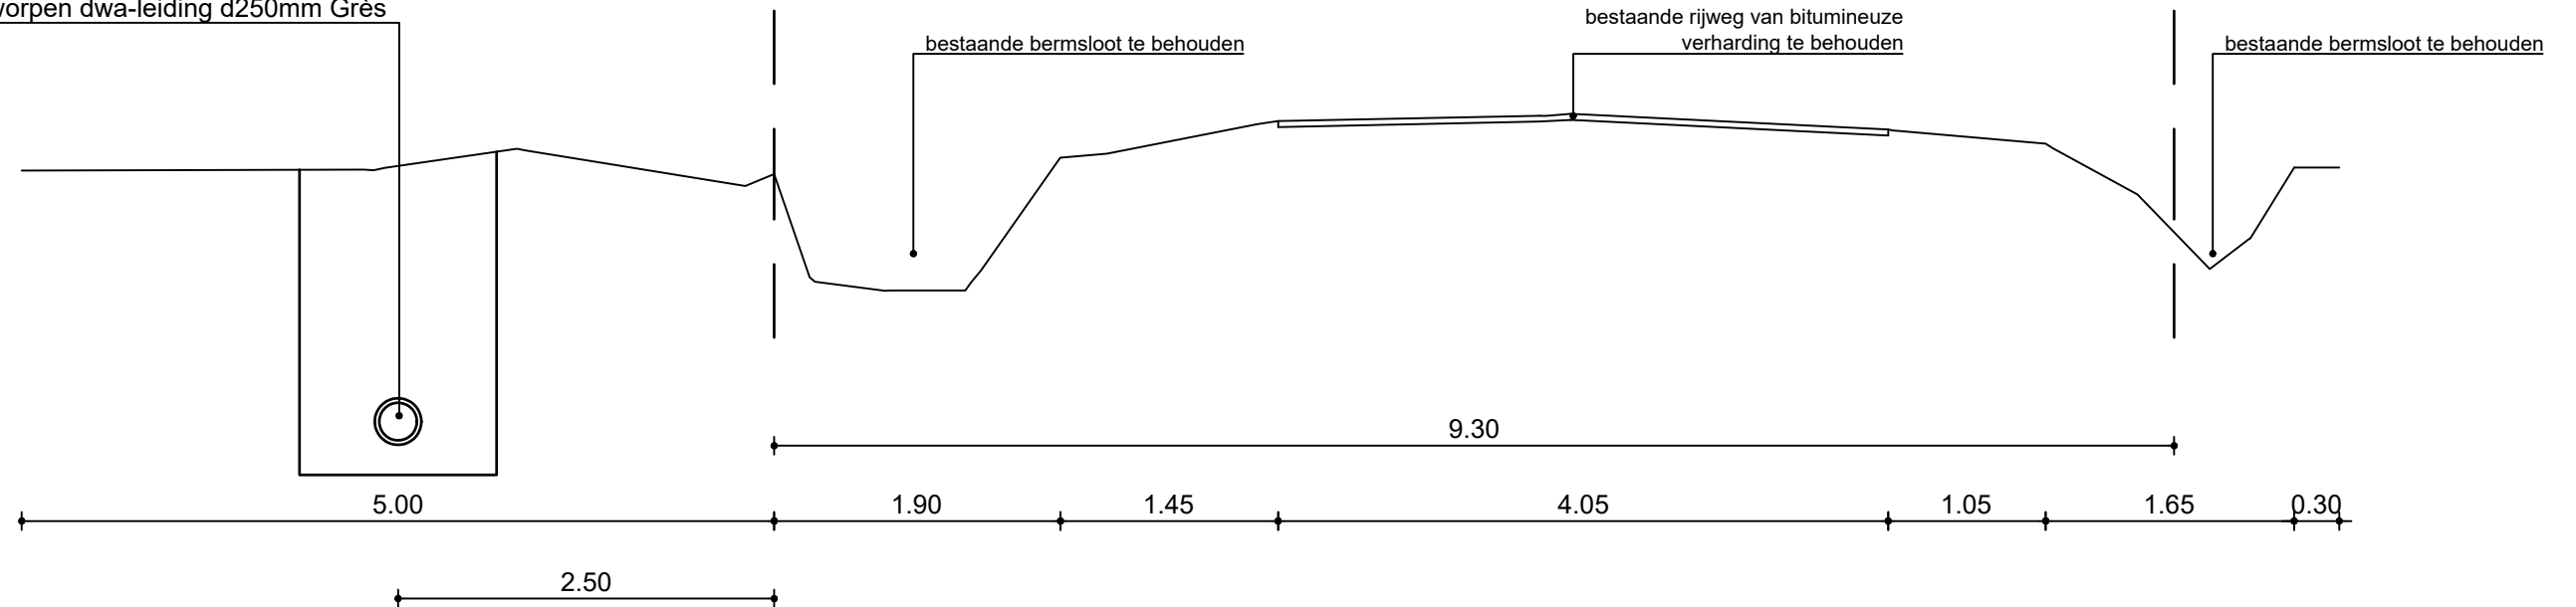

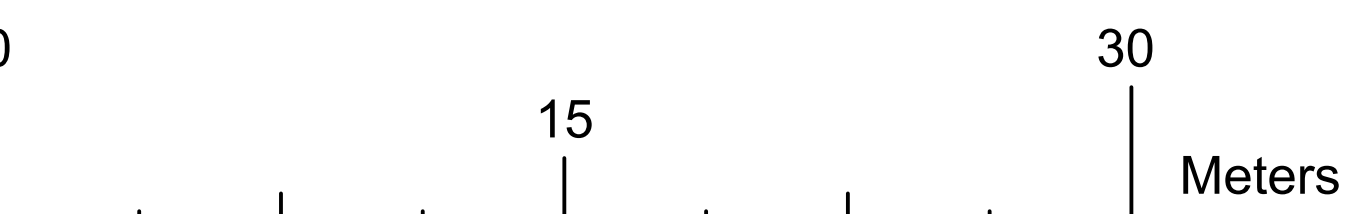

schaal 1/200


W-105-
woonuitbreidings-
gebied


4 Meulebeke
1e Afd. - Sectie E
511/B
W-0901-
landschappelijk
waardevol
agrarisch
gebied

2 W-0901-
landschappelijk
waardevol
agrarisch
gebied


W-0500-
park gebied


W-0900-
agrarisch gebied

 

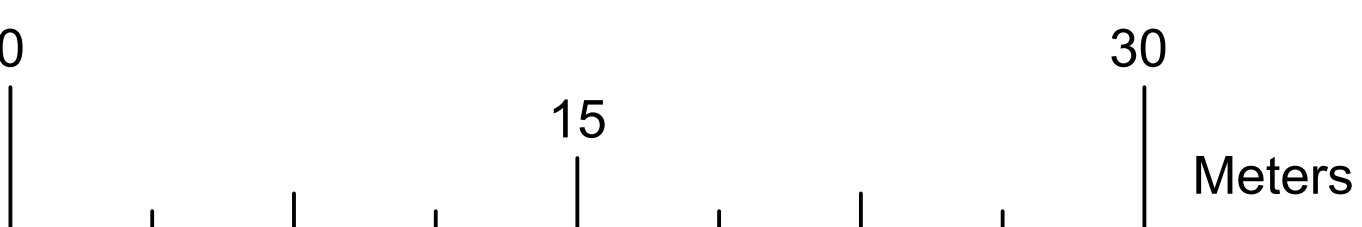

schaal 1/200

 


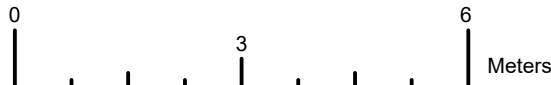


schaal 1/100

het niveau van het terrein wordt niet gewijzigd

Vergelijkingsvlak
10.00m T.A.W.

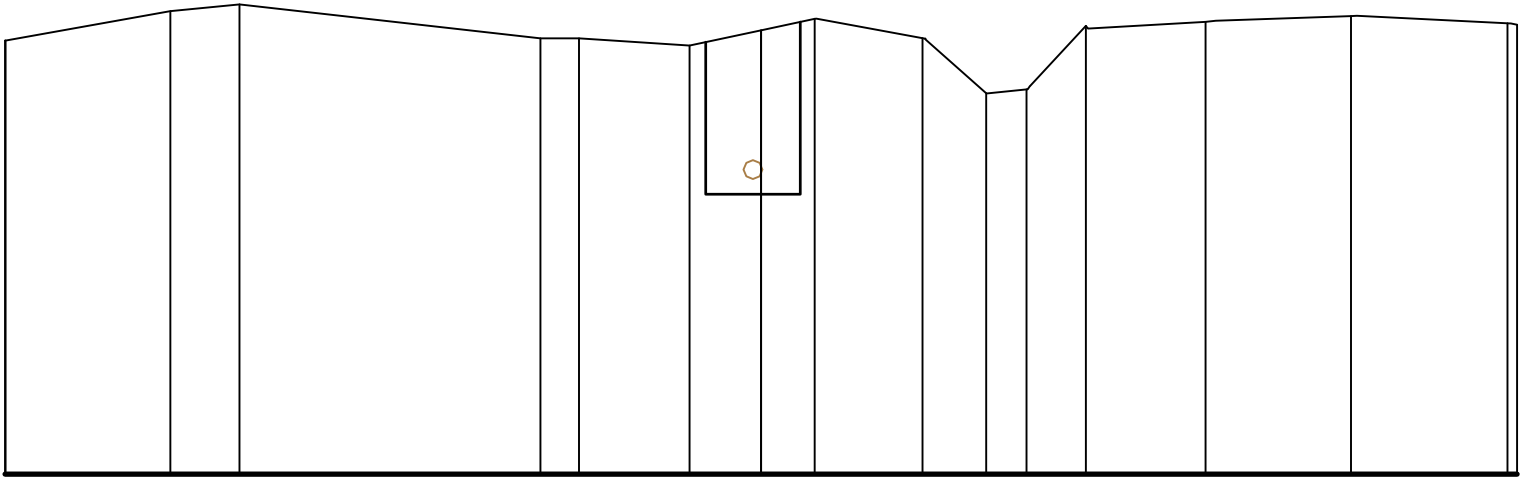


Best. Hoogte	15.73	16.12	16.21	15.76	15.76	15.67	15.87	16.02	15.77	15.04	15.09	15.93	15.98	16.06	15.96
Ontw. hoogte	13.90														
Tussenafstand	2.18	0.91	3.98	0.51	1.46	0.95	0.71	1.40	0.80	0.52	0.74	1.56	1.79	1.99	

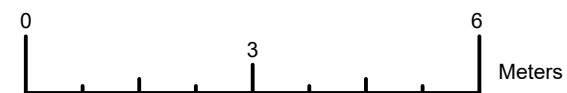


schaal 1/100

het niveau van het terrein wordt niet gewijzigd

Vergelijkingsvlak
10.00m T.A.W.

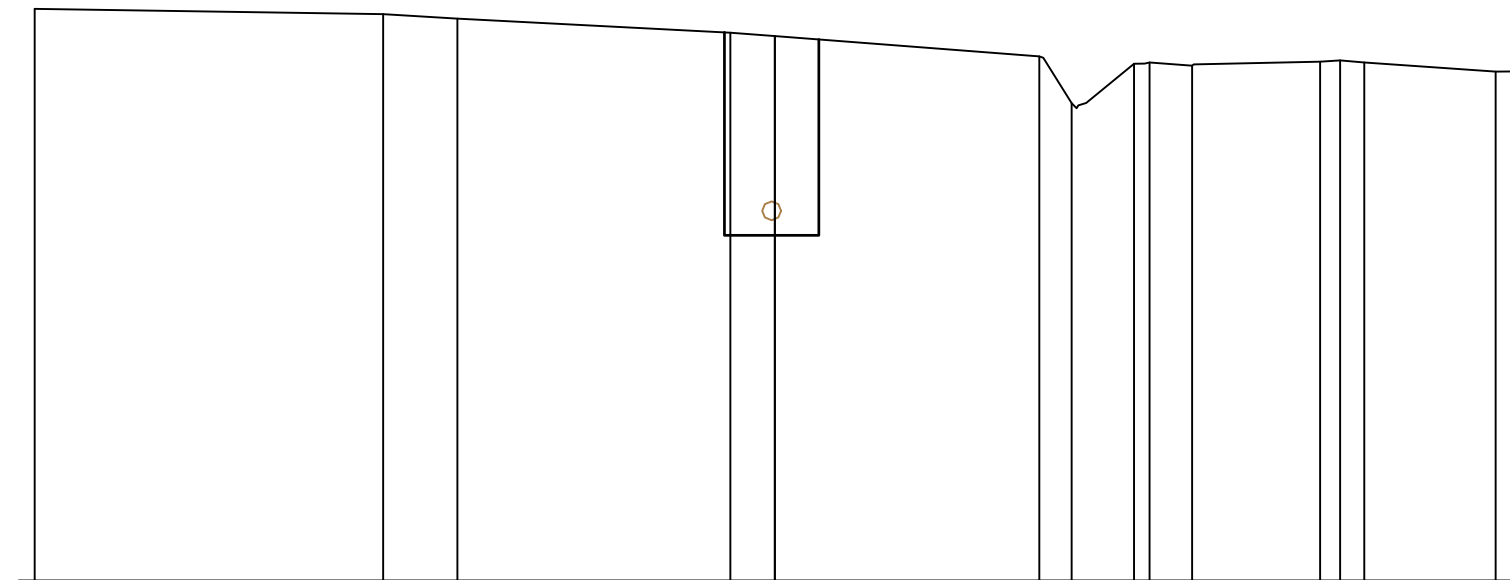


Best. Hoogte	17.36	17.51	17.45	17.27	17.22	16.95	16.34	16.86	16.87	16.83	16.88	16.90	16.87	16.75	16.76
Ontw. hoogte				14.79											
Tussenafstand		4.61	0.98	3.61	0.59	3.50	0.37	0.63	0.56	1.67	0.26	0.32	1.74	0.47	

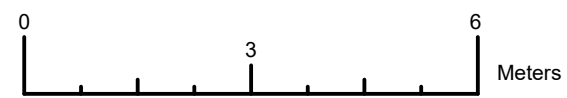


schaal 1/100

het niveau van het terrein wordt niet gewijzigd

Vergelijkingsvlak
10.00m T.A.W.

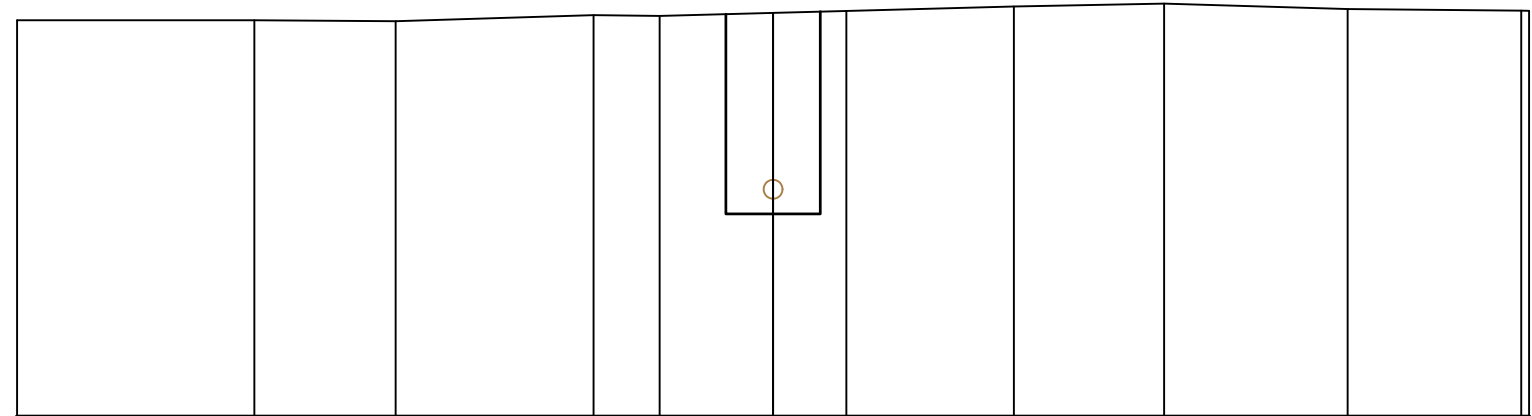


Best. Hoogte	15.25	15.25	15.24	15.32	15.31	15.35	15.38	15.43	15.47	15.40	15.38
Ontw. hoogte	12.89										
Tussenafstand	3.14	1.87	2.62	0.87	1.50	0.97	2.22	1.99	2.43	2.30	

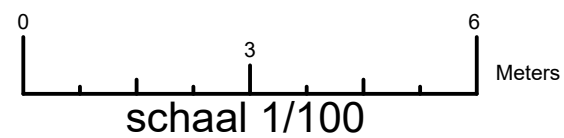

het niveau van het terrein wordt niet gewijzigd


Vergelijkingsvlak
10.00m T.A.W.

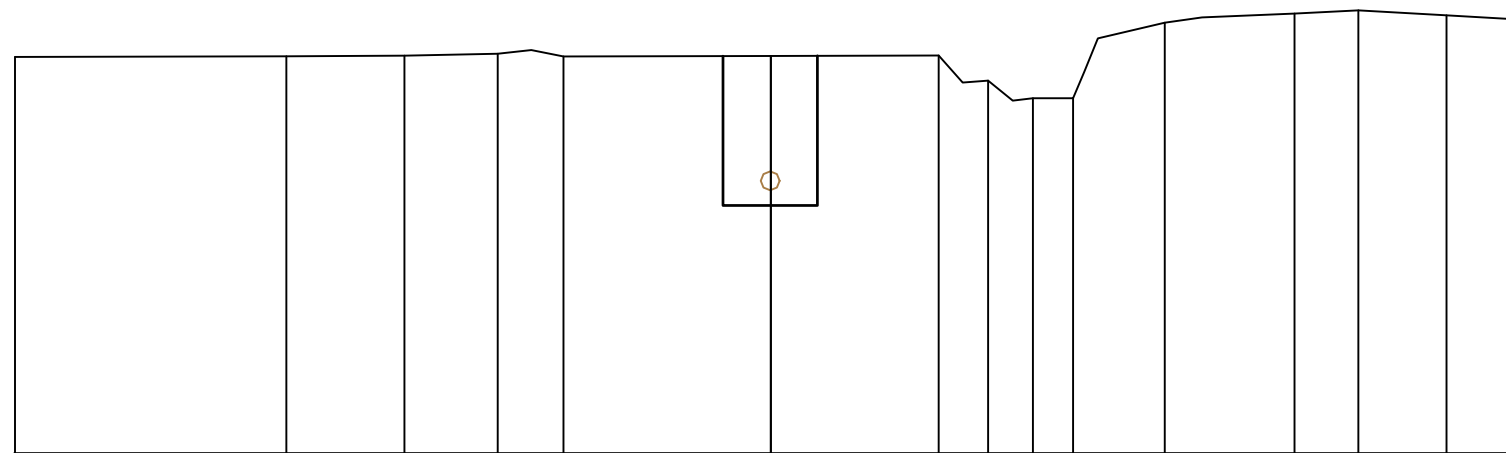

Best. Hoogte	15.26	15.27	15.28	15.30	15.27	15.28	15.28	14.95	14.72	14.72	15.72	15.84	15.88	15.81	15.76
Ontw. hoogte	13.50														
Tussenafstand	3.59	1.56	1.23		2.74	2.22			0.88		1.22	0.84	1.17	0.85	

schalen Lengte: 1/500
 Hoogte: 1/100

Vergelijkingsvlak
+ 12.00m T.A.W.

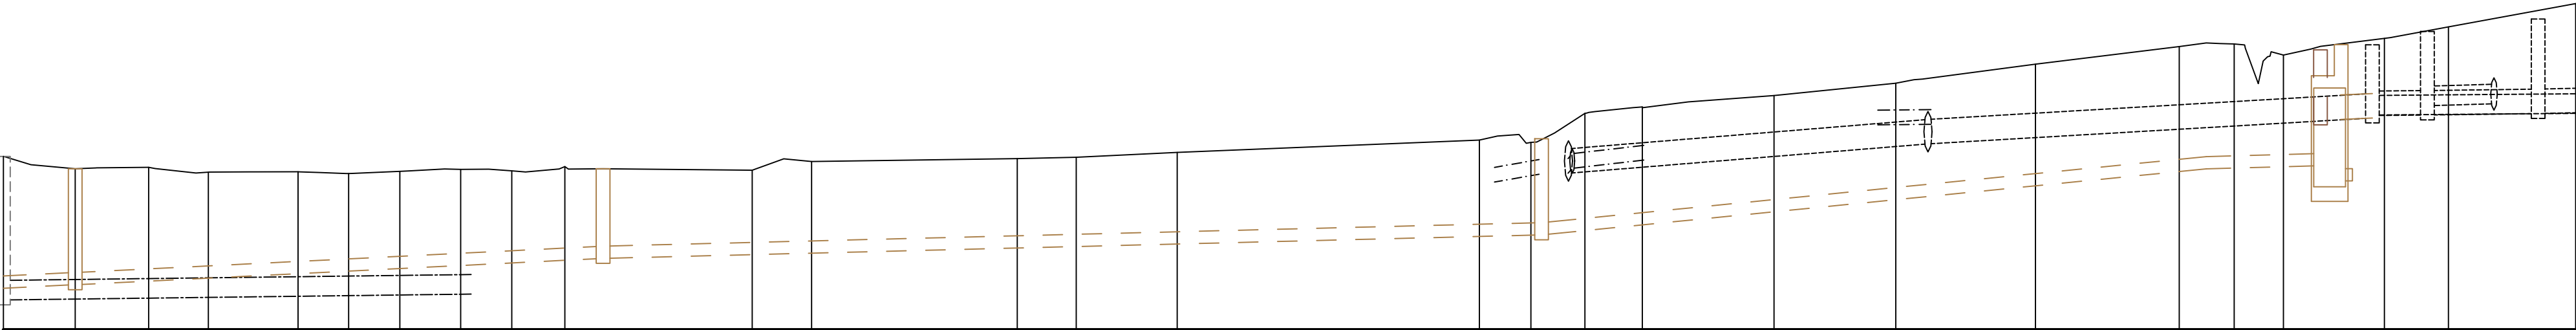

Dwarsprofielnummers	
Tussenafstand	
Bestaande hoogte	
Toekomstig maaiveld	
COLLECTOR	Tussenafstand
	Helling en Ø
	Bodemhoogte
	Max. Hydr. Peil
	Legkarak.
OT-RWA	Tussenafstand
	Helling en Ø
	Bodemhoogte
	Max. Hydr. Peil
	Legkarak.

①																									②																									③																									④	
		65.0m																									80.8m																									50.0m	
15.35																									15.28																									15.87																									17.22	
		15.29																							15.32																							15.22																							15.23																							15.19																							15.24																							15.28																							15.25																							15.34																									15.26																							15.44																							15.50																							15.53																							15.88																							15.83																							16.42																							16.56																							16.79																							17.04																							17.43																							17.79																							17.84																							17.82																							17.86																							18.19																							18.67	
7		54																									96																									68																									11	
0‰ / 250 mm		K1 10‰ / 250 mm																									K2 5‰ / 250 mm																									K3 20‰ / 250 mm																									5‰ / 250 mm	
12.85																									13.46	13.94	15.29	15.35	
	</	

