

Afmetingen zijn indicatief en ter plaatse na te zien.

E			
D			
C			
B			
A	AS IS		
INDEX	WIJZIGINGEN	DATUM	AUTEUR


AANNEEMER	Naam Aannemer Info Aannemer Uw ref.:	Stratenaam, nr xxxx Gemeente Tel: xxx-xxxx xx xx
ARCHITECT	Naam Architect Info Architect Uw ref.:	Straat, nr xxxx Gemeente Tel: xxx-xxxx xx xx
STABILITEIT	Stabiliteit Info Ontwerp bureau Uw ref.:	Straat, nr x xxxx Gemeente Tel: xxx-xxxx xx xx
BIJZONDERE TECHNIKEN	Naam Ontwerpbureau Bijz. Technieken Info Ontwerpbureau Bijz. Technieken Uw ref.:	Straat, nr xxxx Gemeente Tel: xxx-xxxx xx xx
VEILIGHEIDSCOÖRDINATOR	Naam Veiligheidscoördinator Info Veiligheidscoördinator Uw ref.:	Straat, nr xxxx Gemeente Tel: xxx-xxxx xx xx


FASE:	
bpost THE PROJECT DRAWING OFFICE MUNTENTRUIJ 1000 BRUSSEL Tel: 02-276 21 11	SERVICE OPERATIONS Yves Heint Director Service Operations

ARCHITECTUUR Niveau: 00	Blad: 1/1 Datum: 05.08.2013 Schaal: 1/100
-----------------------------------	---

UDENAARDE

BEKSTRAAT 6
9700 UDENAARDE
Kadastraal Nr.:
Provincie:
BESTAND: 0224_AIFP_00_L
PLANNUMMER: 0224_AIFP_00



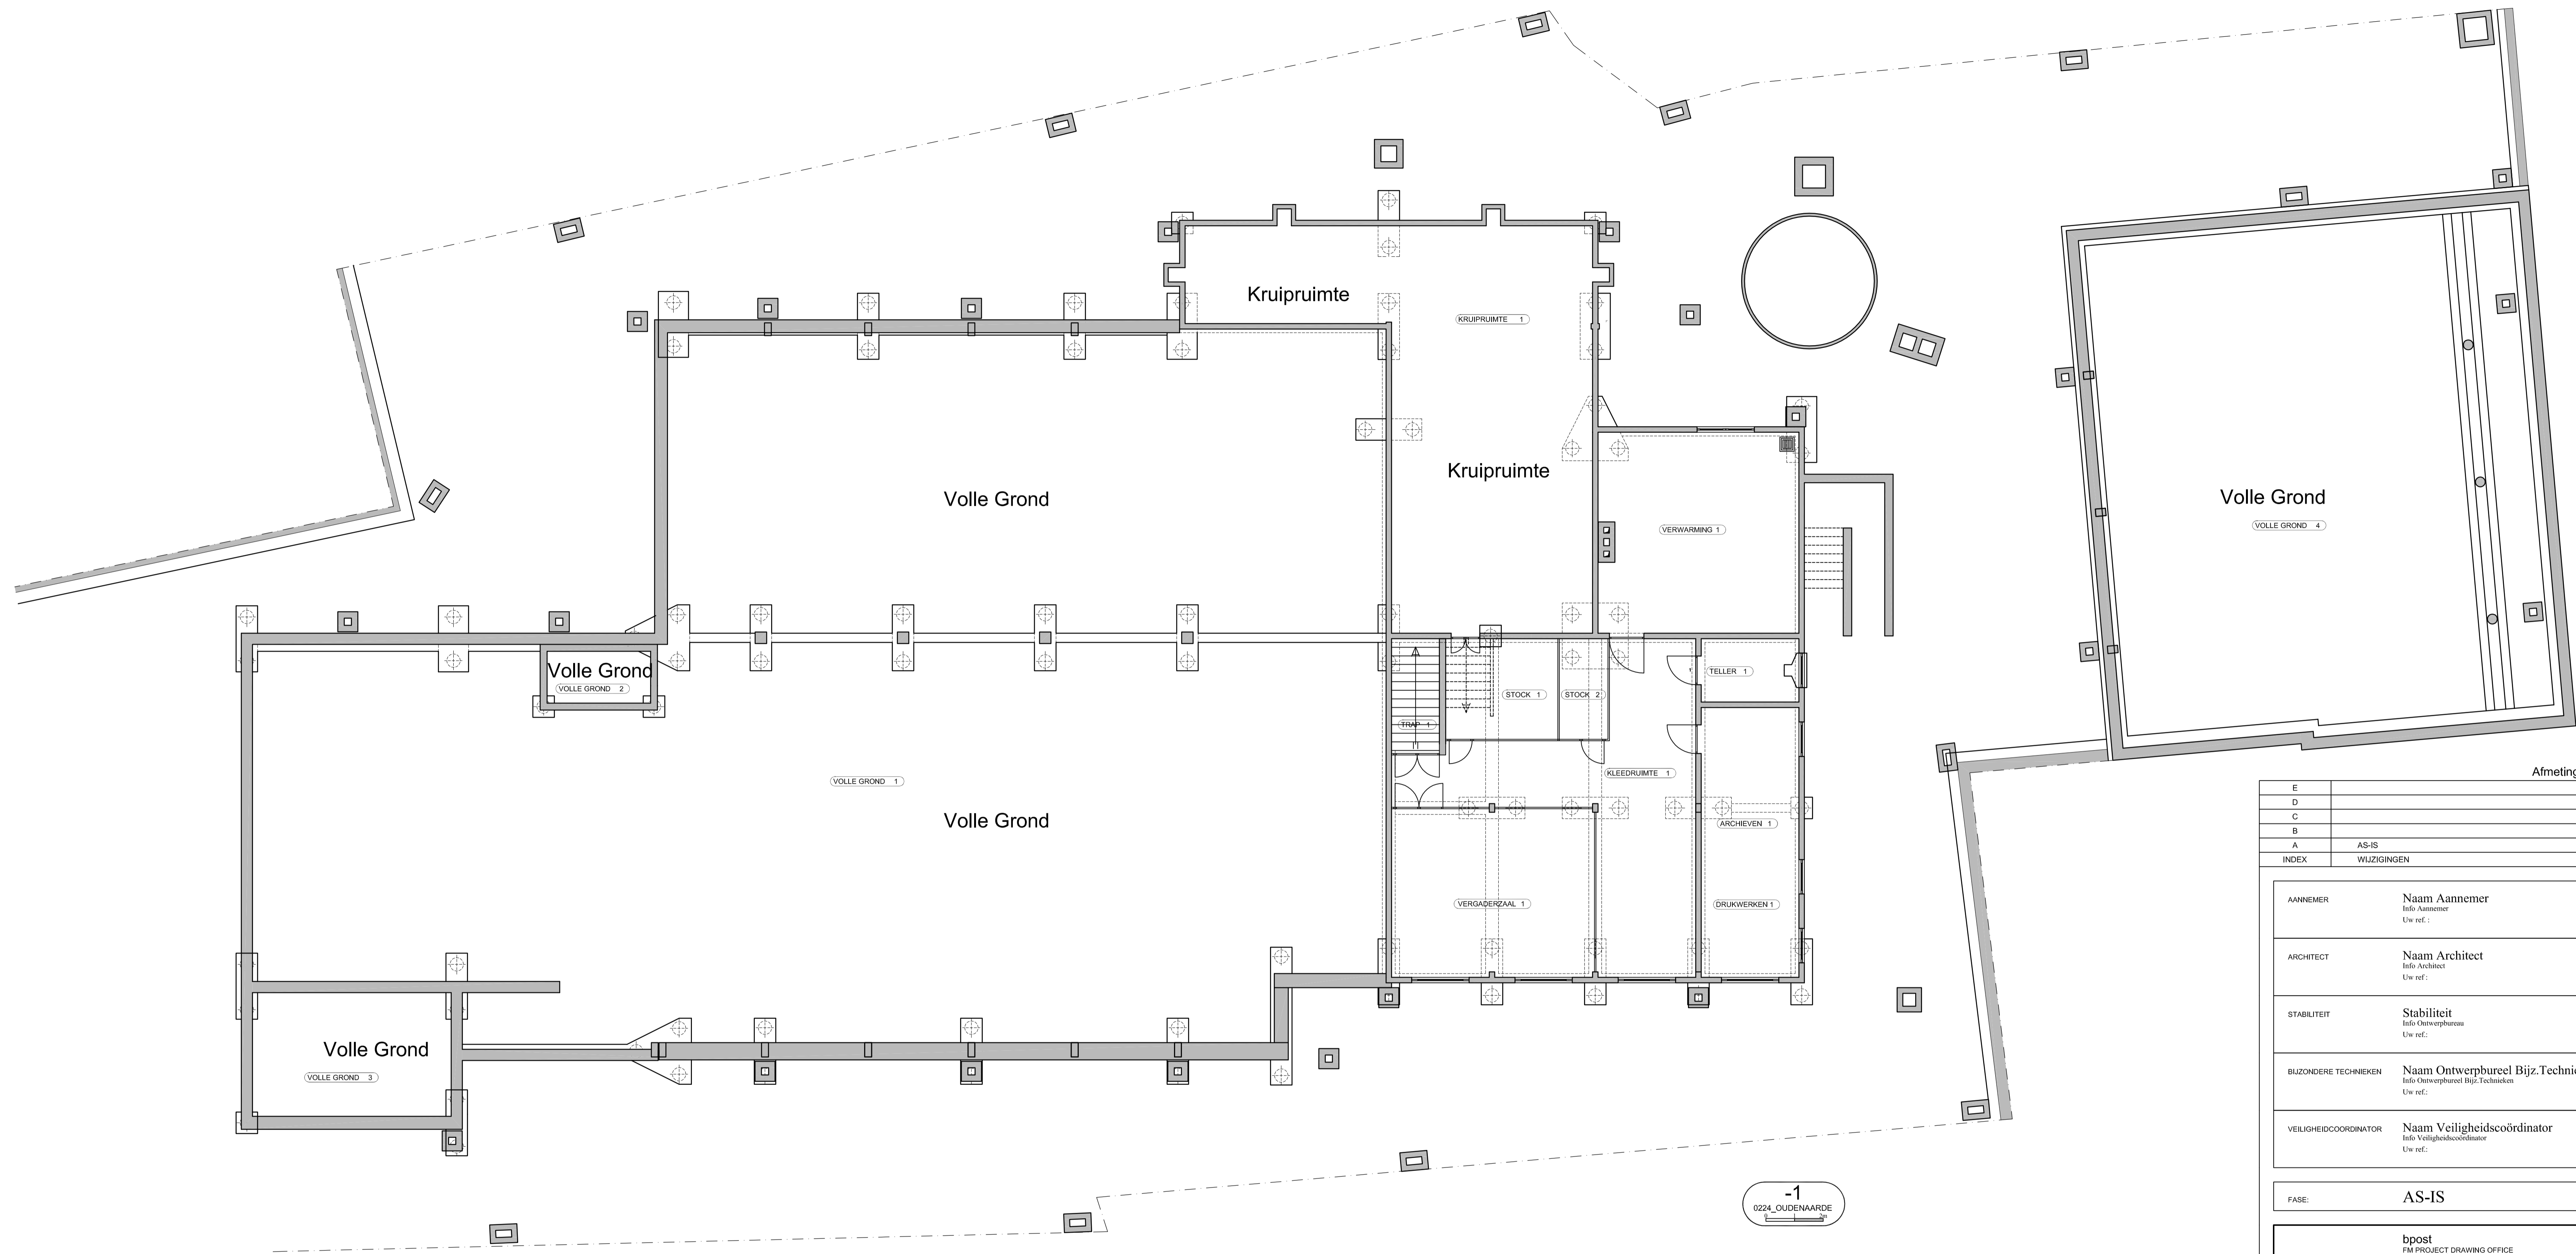

Afmetingen zijn indicatief en ter plaatse na te zien.

E			
D			
C			
B			
A	AS-IS		
INDEX	WIJZIGINGEN	DATUM	AUTEUR

AANNEEMER	Naam Aannemer Info: Aannemer Uw ref.:	Straat, nr XXXX Gemeente Tel: XX-XXX XX XX
ARCHITECT	Naam Architect Info: Architect Uw ref.:	Straat, nr XXXX Gemeente Tel: XX-XXX XX XX
STABILITEIT	Stabiliteit Info: Ontwerpbureau Uw ref.:	Straat, nr x XXXX Gemeente Tel: XX-XXX XX XX
BIJZONDERE TECHNIEKEN	Naam Ontwerpbureau Bijz. Technieken Info: Ontwerpbureau Bijz. Technieken Uw ref.:	Straat, nr XXXX Gemeente Tel: XX-XXX XX XX
VEILIGHEIDSCOÖRDINATOR	Naam Veiligheidscoördinator Info: Veiligheidscoördinator Uw ref.:	Straat, nr XXXX Gemeente Tel: XX-XXX XX XX

FASE: **AS-IS**

bpost
FM PROJECT DRAWING OFFICE
DE BROUCKERE TOREN
ANSPACHLAAN 1
1000 BRUSSEL
Tel: 02-276 21 11

Facility Management
Yves Van Hooland
Director Facility Management

ARCHITECTUUR
Niveau: -1

Blad: 1/1
Datum:
Schaal: 1/100

OUDENAARDE
BEKSTRAAT 6
9700 OUDENAARDE
Kadaster Nr:
Provincie:

PLANNUMMER: **0224_AIFP_-1**

