


NIEUWE TOESTAND

REFERENTIE NIVEAU: ALLE PEILEN IN mTAW


SCHAAL: 1/250



INPLANTING

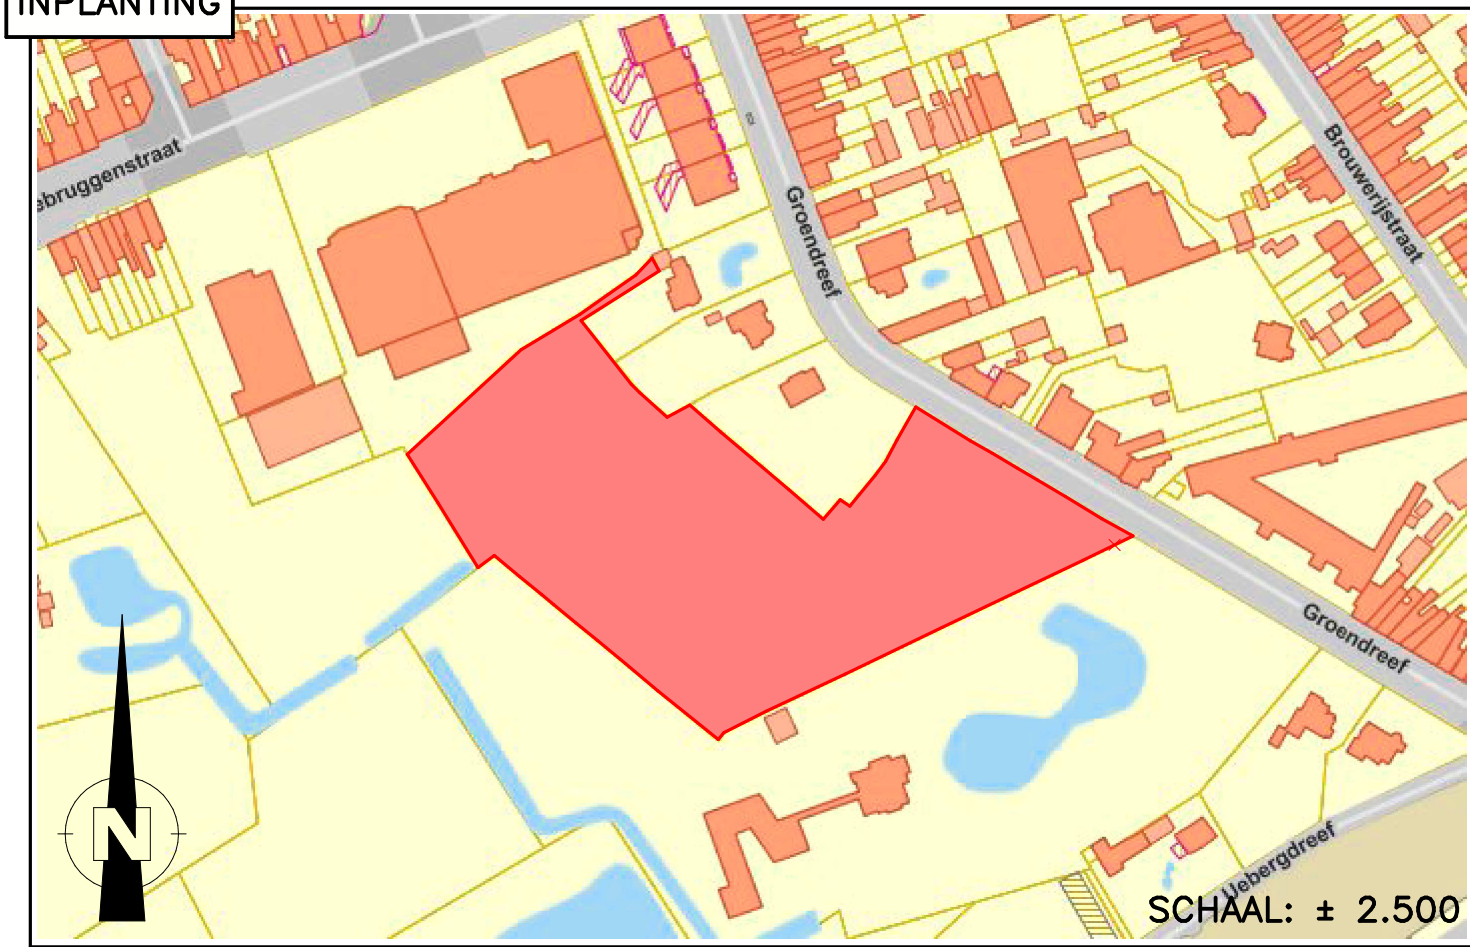

SCHAAL: ± 2.500

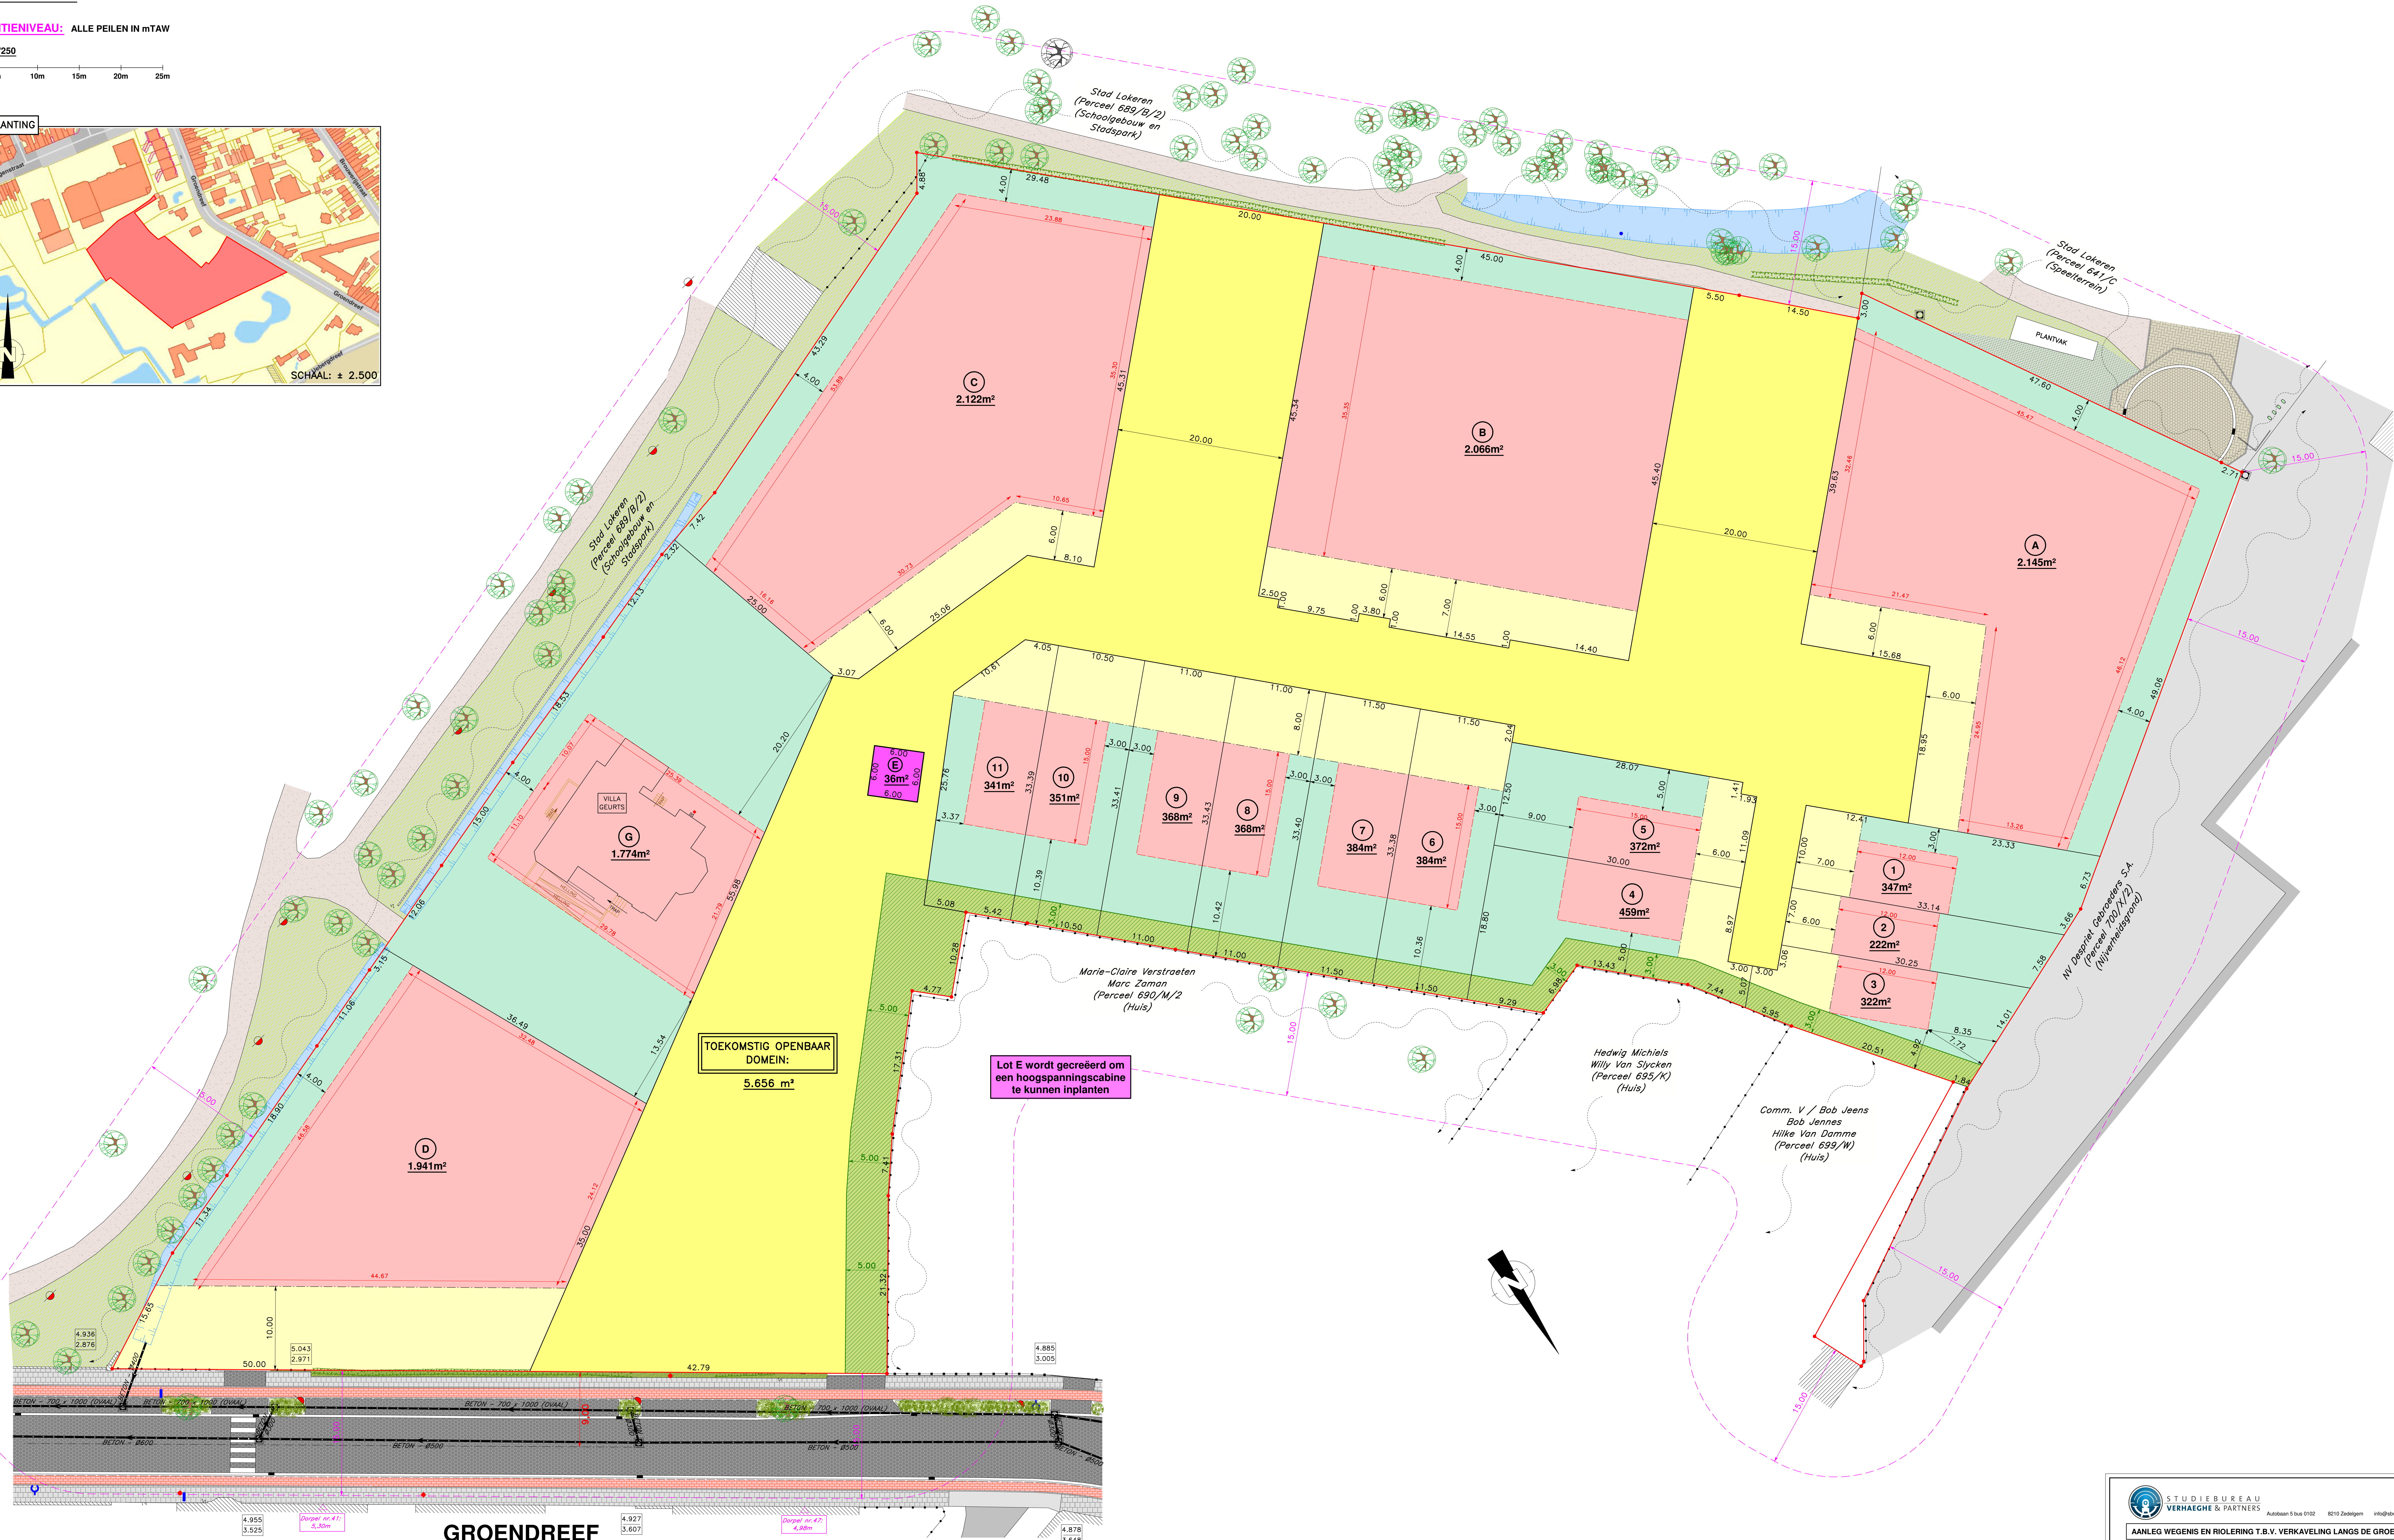

GROENDREEF
(gemeenteweg)



STUDIO BUREAU
VERHAEGHE & PARTNERS

Autorisat 5 bus 0102 8210 Zedigem info@stuviahaeghe.be T 050 84 20 30 www.stuviahaeghe.be

AANLEG WEGEN EN RIOLERING T.B.V. VERKAVELING LANGS DE GROENDREEF

OPDRACHTGEVER:

VT INVEST

Koukeweg 25

3800 Aalst

VA_VP_N_Verkaveling nieuwe toestand

DATUM

INDEX

WIJZIGING

01/03/2018

1/250

BOUWPLAATS:

Oost Vlaanderen, Lokeren

Lange de Groendreef 14 en 28

Lokeren, 1e afkorting, sectie A

ms. 680/K, 680/P-Z, 680/G-2, 680/P-2 en 680/T-2