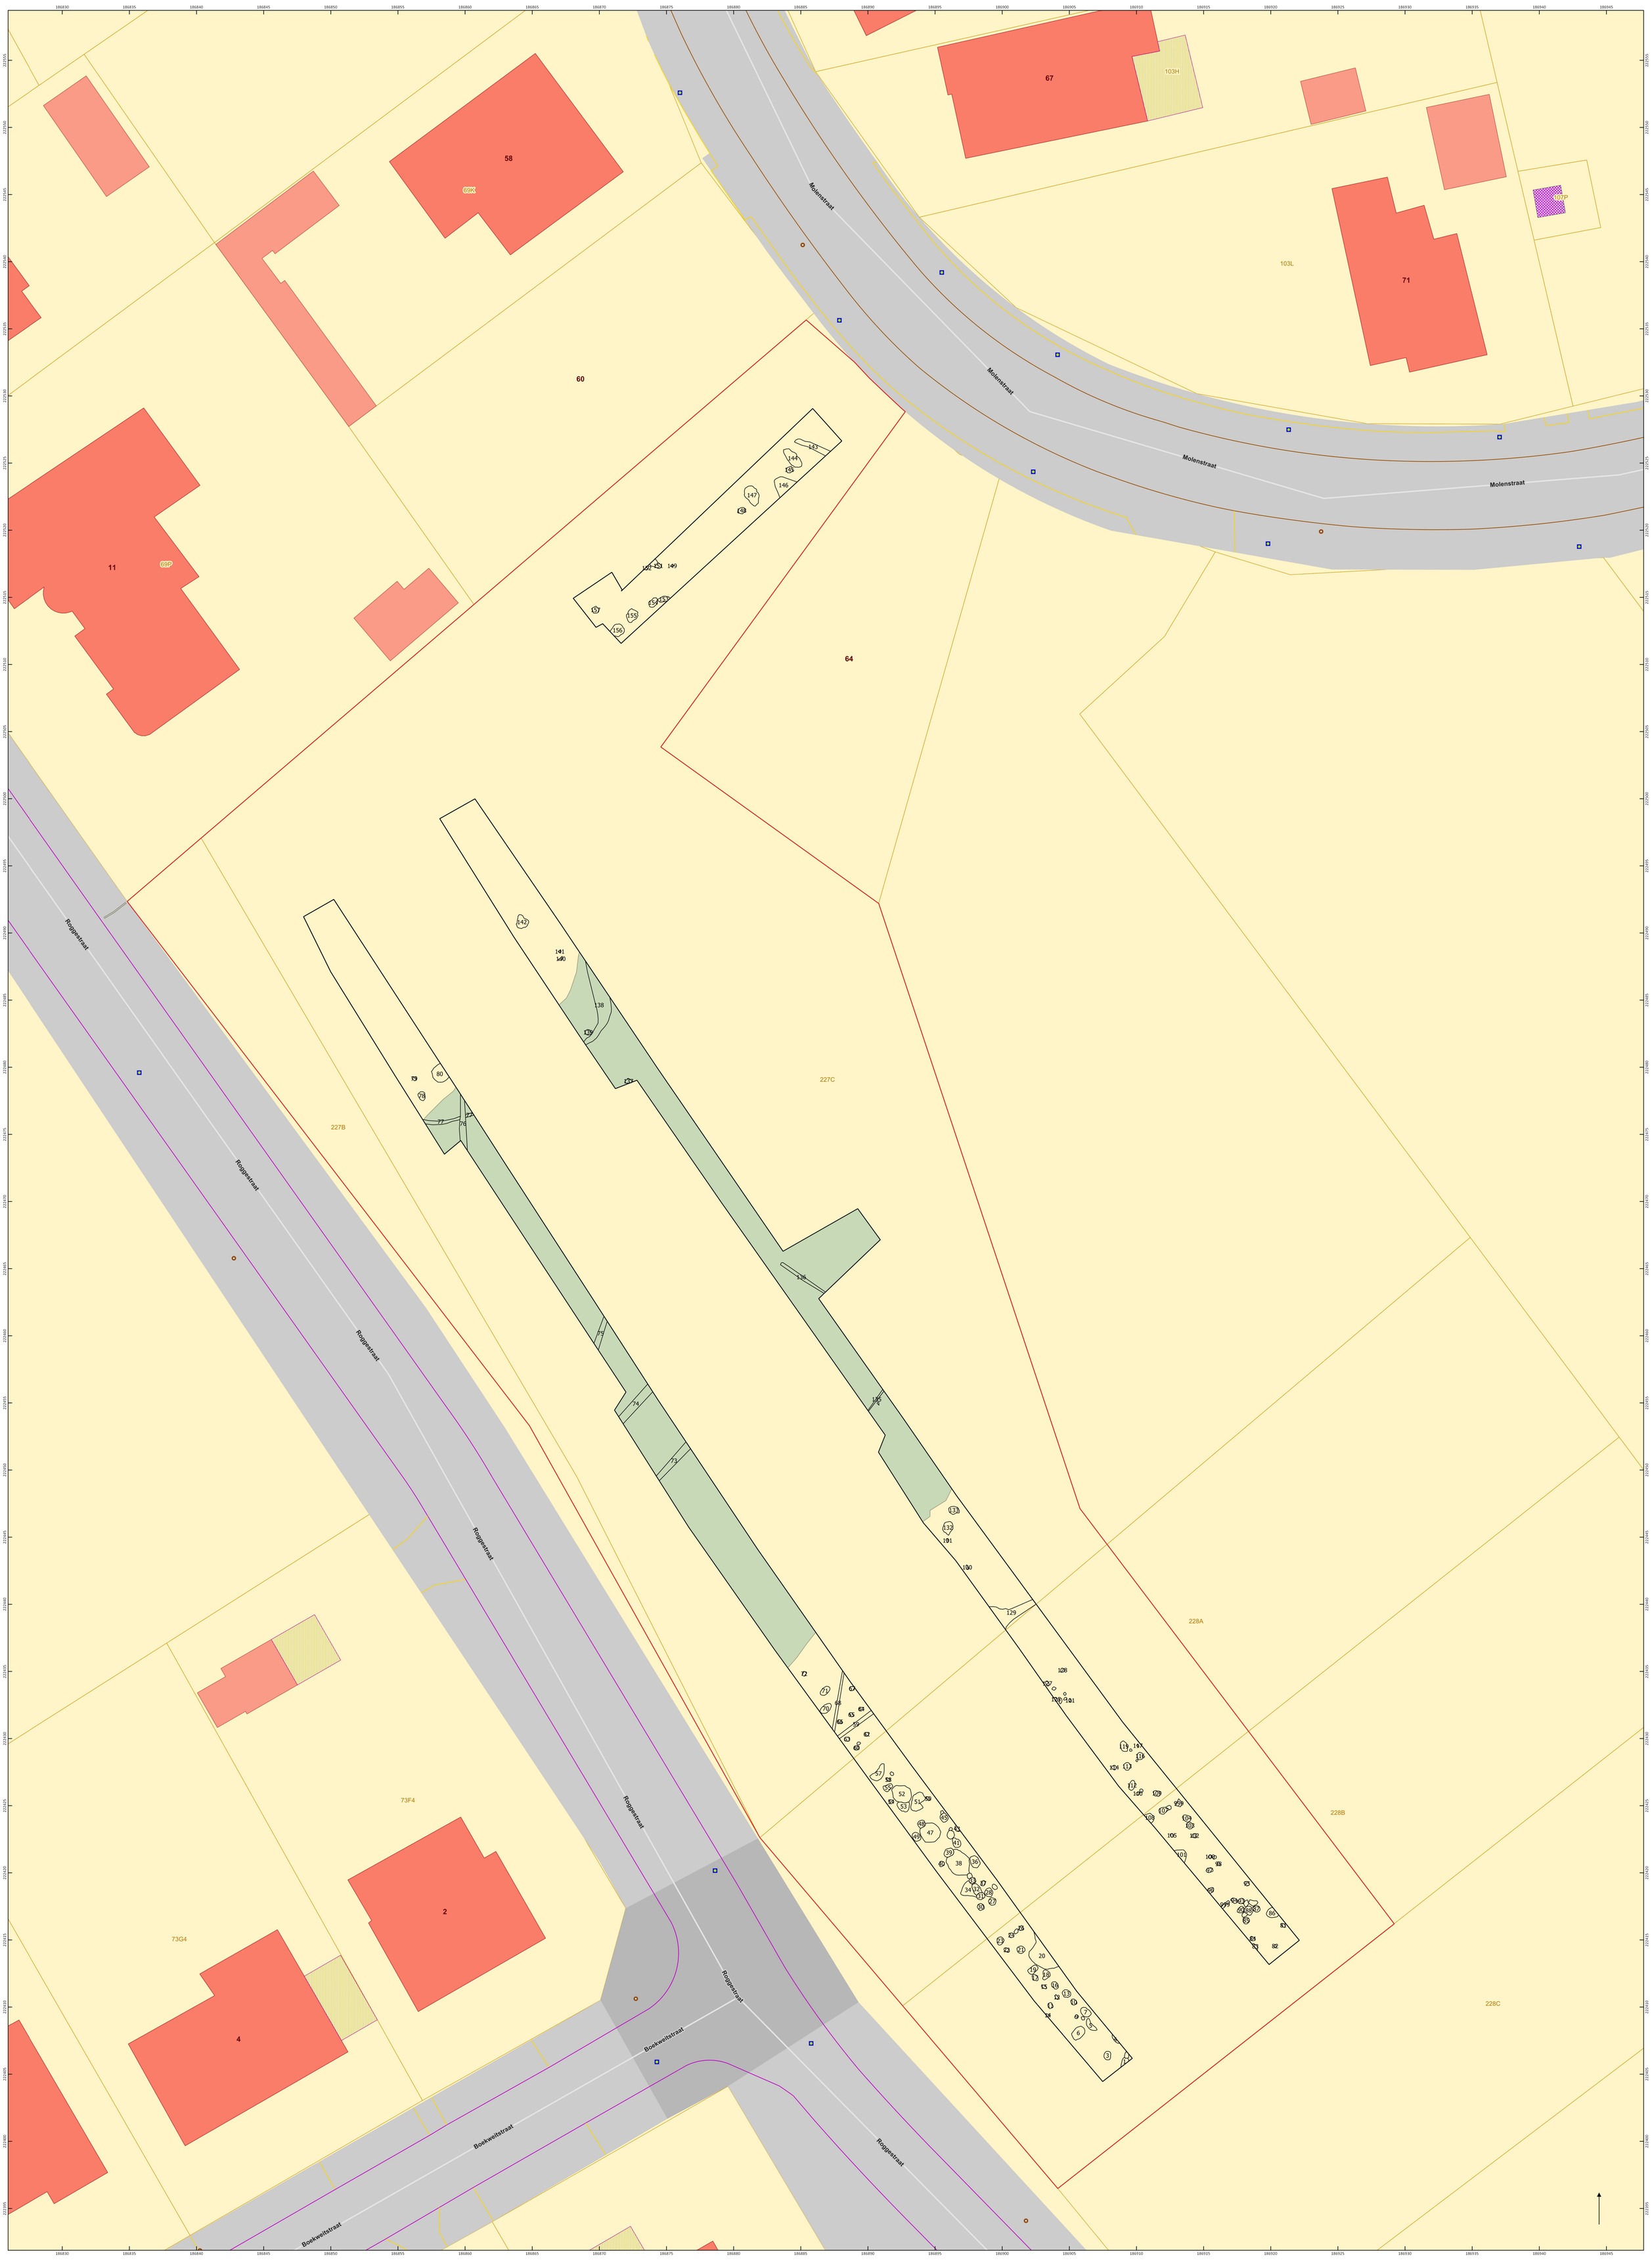

Molenstraat
Molenstraat
Molenstraat
Molenstraat
Roggestraat
Roggestraat
Roggestraat
Roggestraat
Roggestraat
Boekweitstraat
Boekweitstraat
58
69K
67
103H
71
107P
103L
60
11
69P
64
227B
227C
228A
228B
228C
73F4
73G4
2
4
186830
186835
186840
186845
186850
186855
186860
186865
186870
186875
186880
186885
186890
186895
186900
186905
186910
186915
186920
186925
186930
186935
186940
186945
225555
225550
225545
225540
225535
225530
225525
225520
225515
225510
225505
225500
225495
225490
225485
225480
225475
225470
225465
225460
225455
225450
225445
225440
225435
225430
225425
225420
225415
225410
225405
225400
225395
0
2
4
6
8 m
1:150