




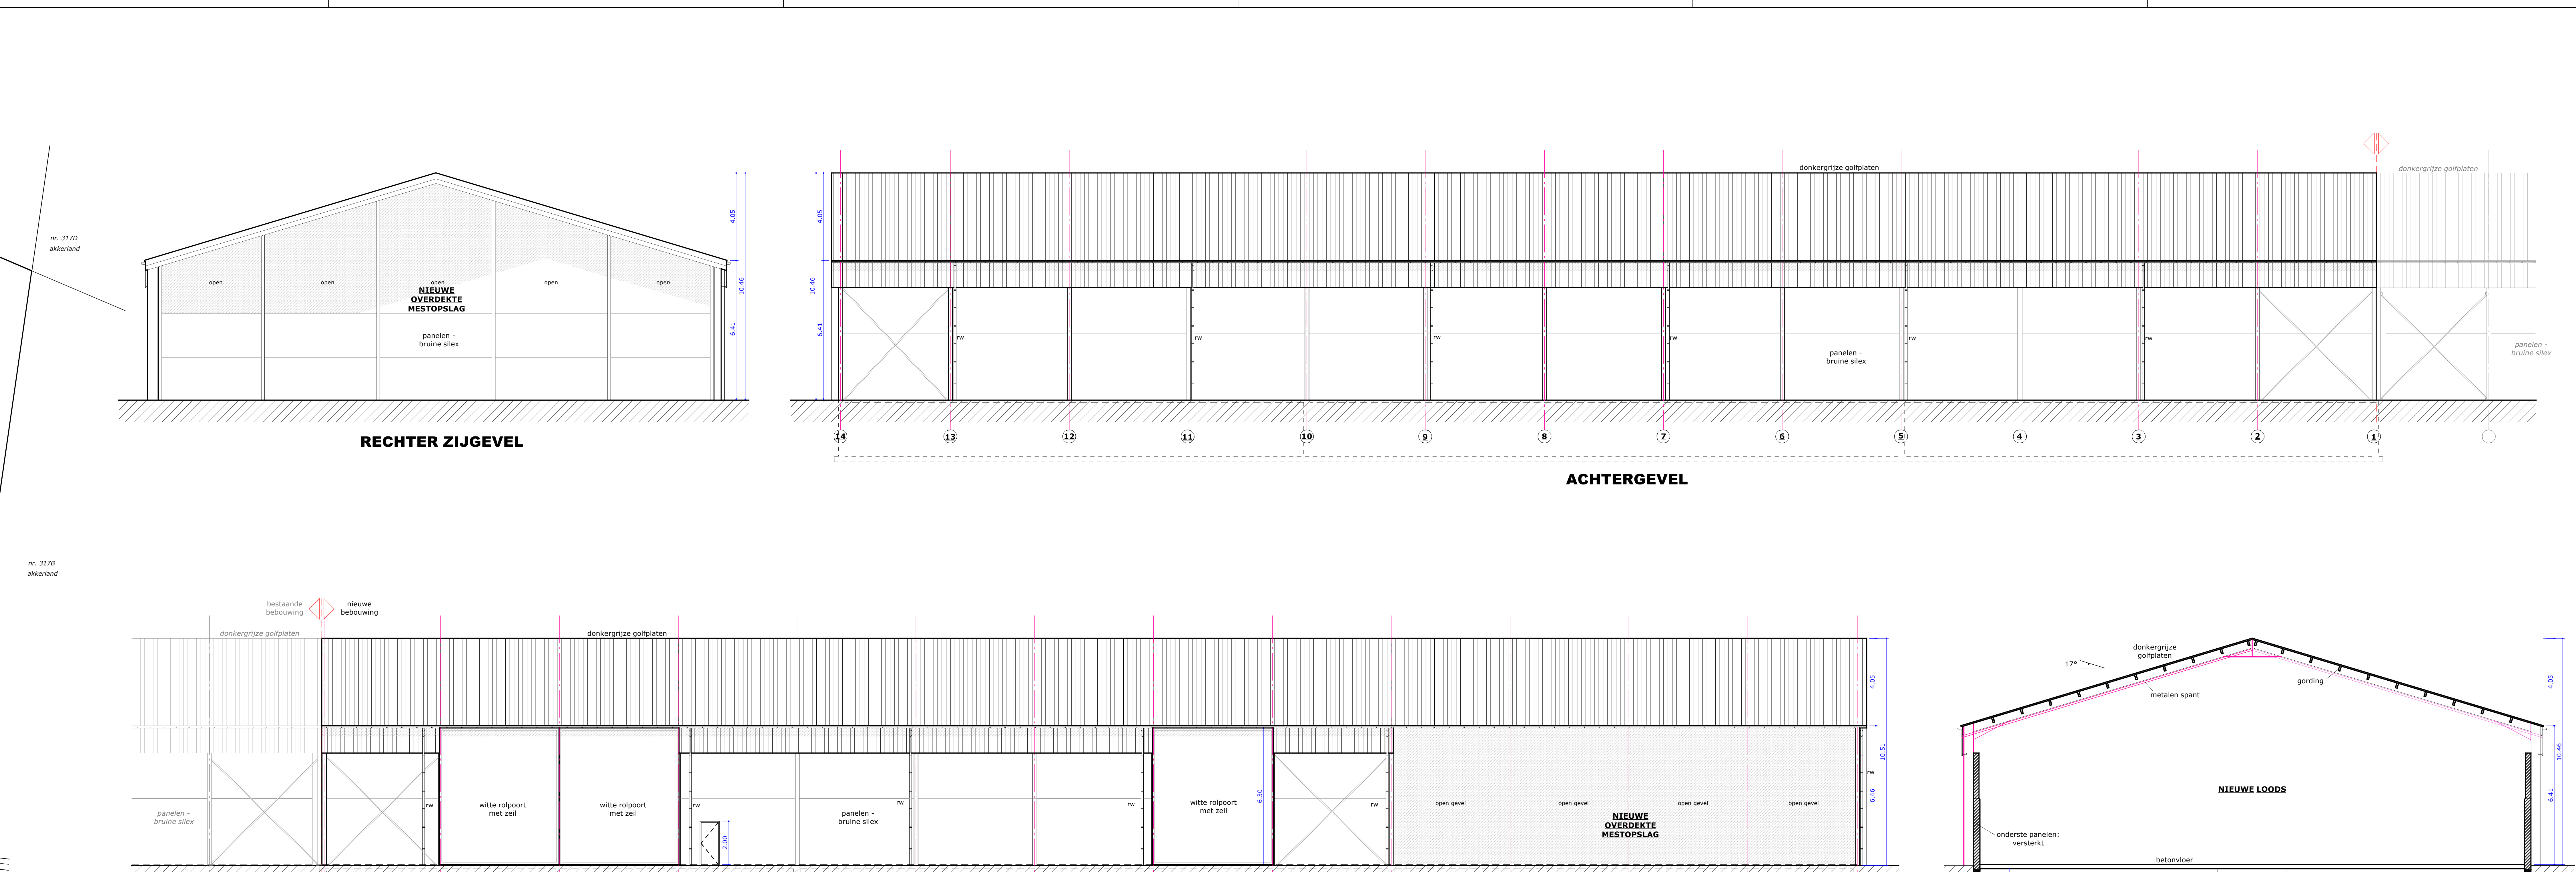


**INPLANTINGSPLAN
NA DE WERKEN 1/1.00**

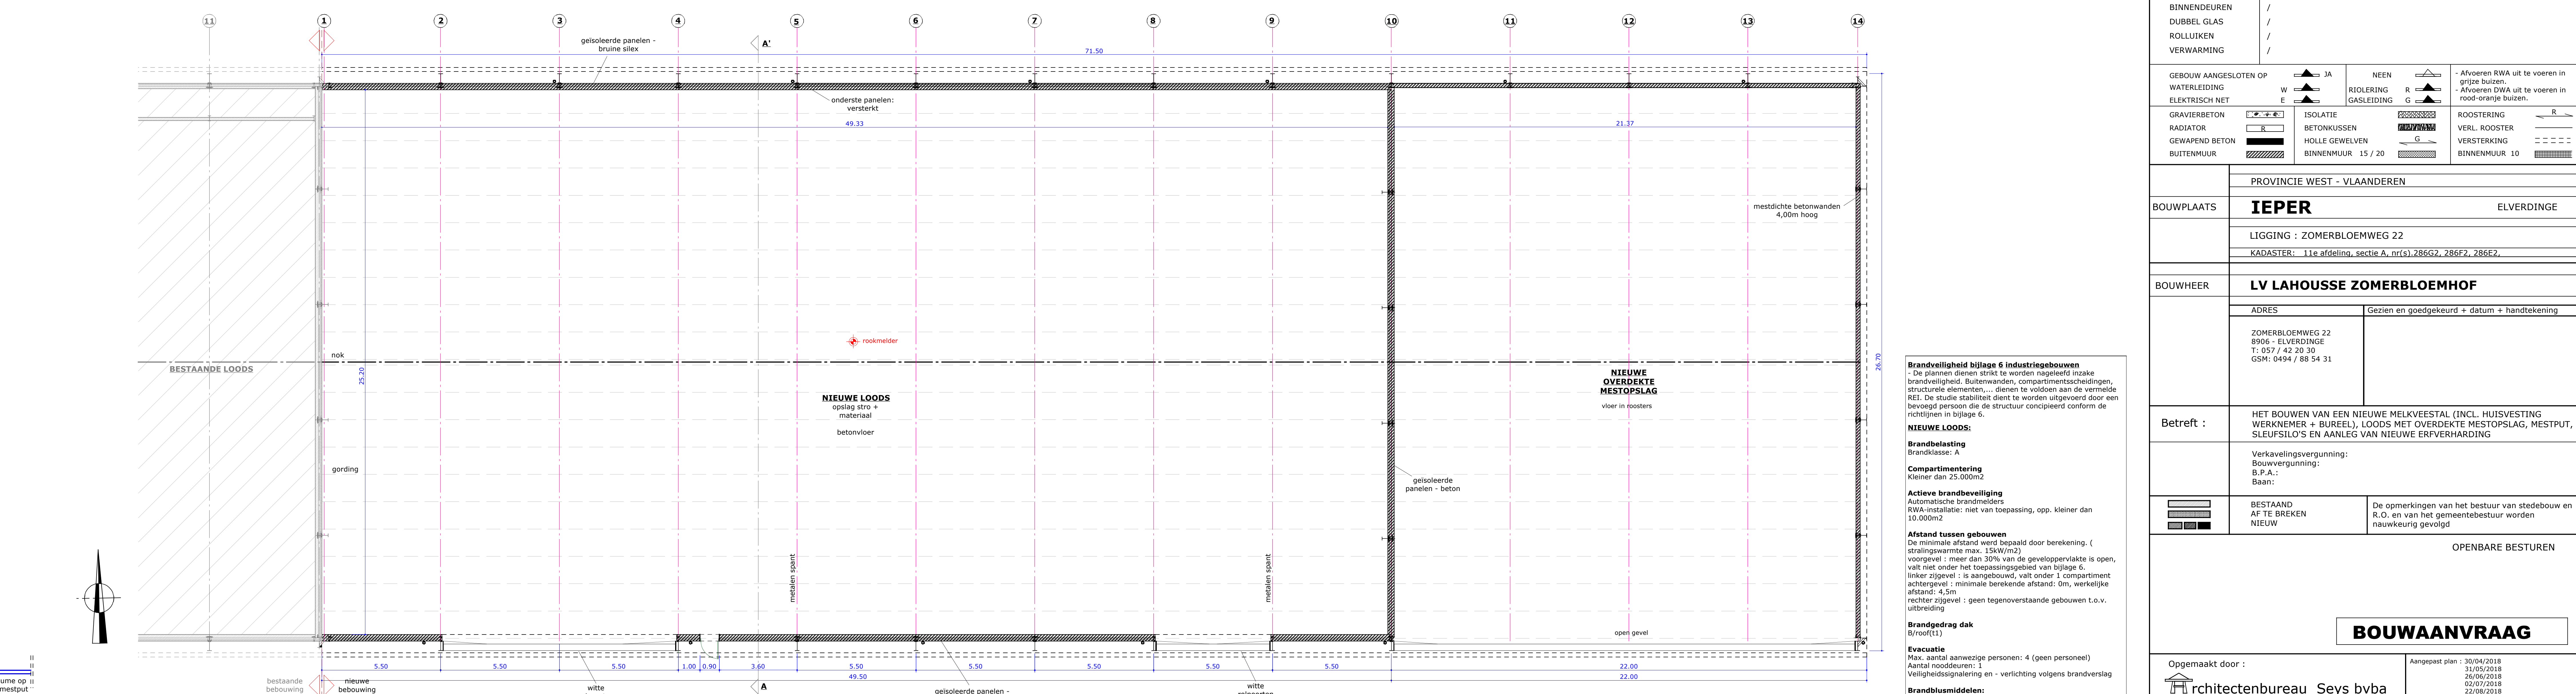


GRONDPLAN LOODS

[illegible]


 
 


GEVELS	BRUINE SILEXWANDEN, DOUBBELWANDIGE DOORZICHTIGE PLATEN, WIT WINDBREKEND NET, PVC WIT
RAMEN	/
BINNENDEUREN	/
DAK	/
BINNENDEUREN	/
DOUBBEL GLAS	/
ROLLUKEN	/
VERWARMING	/
GEBOUW AANGESLOTEN OP	W
WATERLEIDING	E
ELECTRISCH NET	G
GAASVERBODEN	ISOLATIE
AGGREGAAT	AGGREGAAT
GEWAPEND BETON	HOLLE GEWELVEN
BUITENMUR	BINNENMUR
PROVINCE WEST - VLAANDEREN	ELVERDINGE
BOUWPLAATS	IEPER
LIGGING	ZOMERBLOEMWEG 22
KADASTER	11e afdeling, sectie A, m.c.s. 28662, 28662, 28662
BOUWHEER	LV LAHOUSE ZOMERBLOEMHOF
ADRES	ZOMERBLOEMWEG 22 8600 ELVERDINGE T: 057 / 42 20 30 GSM: 0494 18 54 31
Betreeft	HET BOUWEN VAN EEN NIEUWE MELKVEESTAL, LOODS MET OVERDEKTE MESTOPSLAG, MESTPUT, SLEUFSILO'S EN AANLEG VAN NIEUWE ERKVERHARDING
Verkevelingsvergunning	De opmerkingen van het bestuur van stedenbouw en R.O. en van het gemeentebestuur worden nauwkeurig gevolgd
BESTAND	NIEUW
OPENBARE BESTUREN	
BOUWAANVRAAG	
Opgemaakt door:	Architectenbureau Seys bvba
Architect	P. Seys
Rozenbaan 4	8600 Diksmuide
Tel: 051/500 3138	Fax: 051/510 550
Ditmaakt: 16/04/2018	blad 2/4
Schaal: 1 cm = 1 m	melkveestal: giv., verd., voorgoed, achtergevel
	3475 LAH

[illegible]

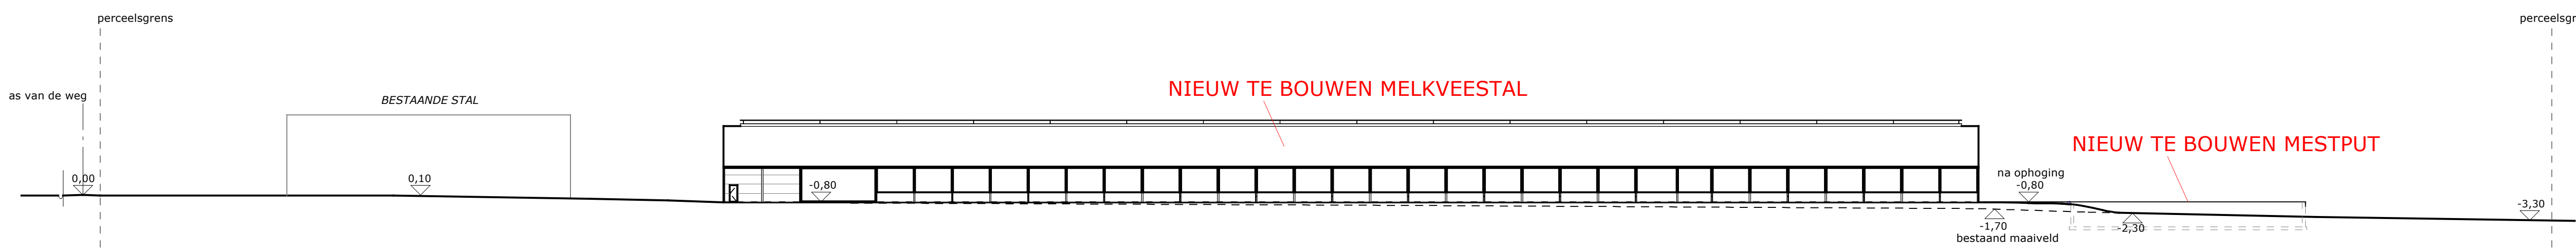

TERREINPROFIEL
NA DE WERKEN 1/500

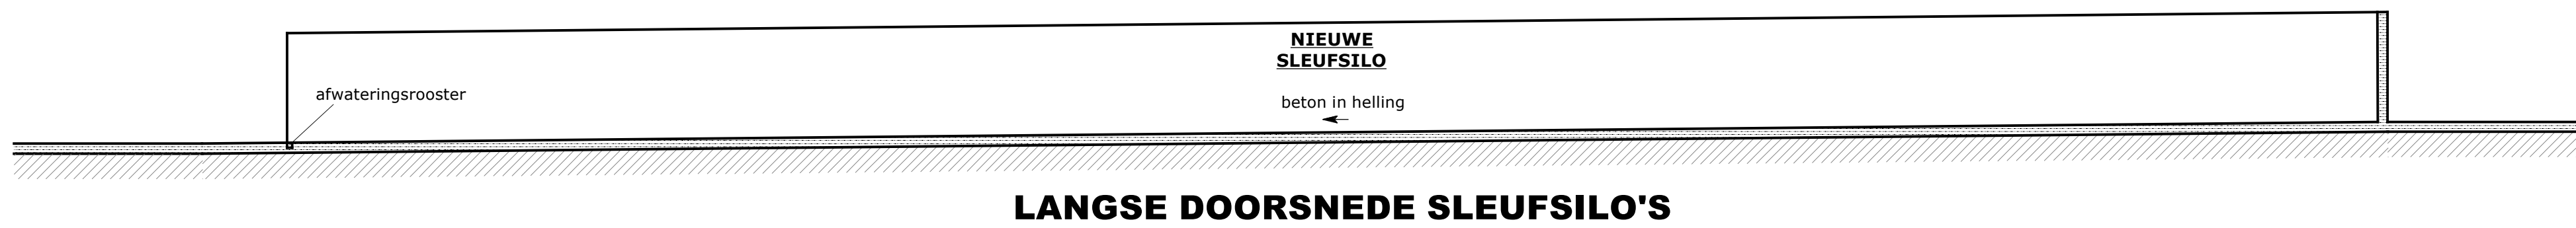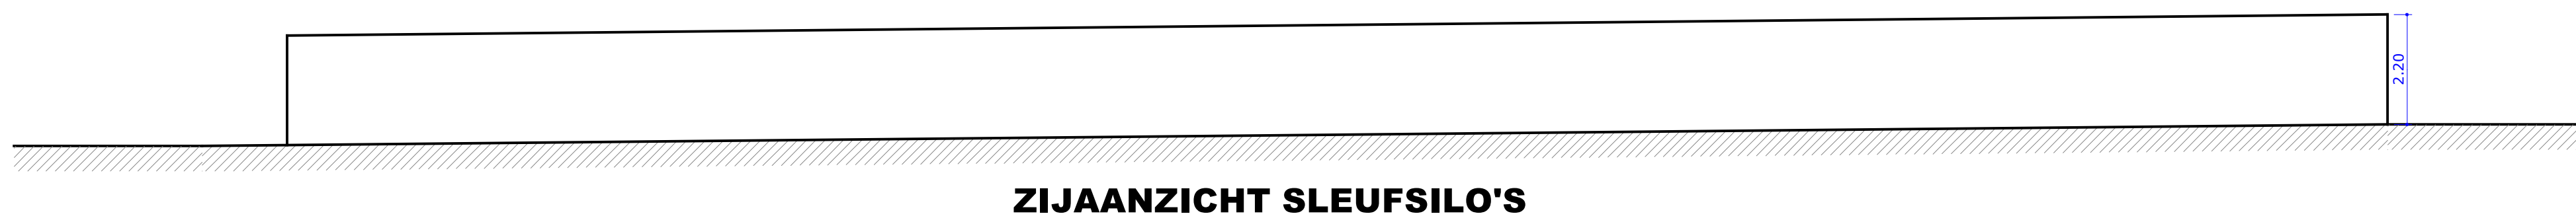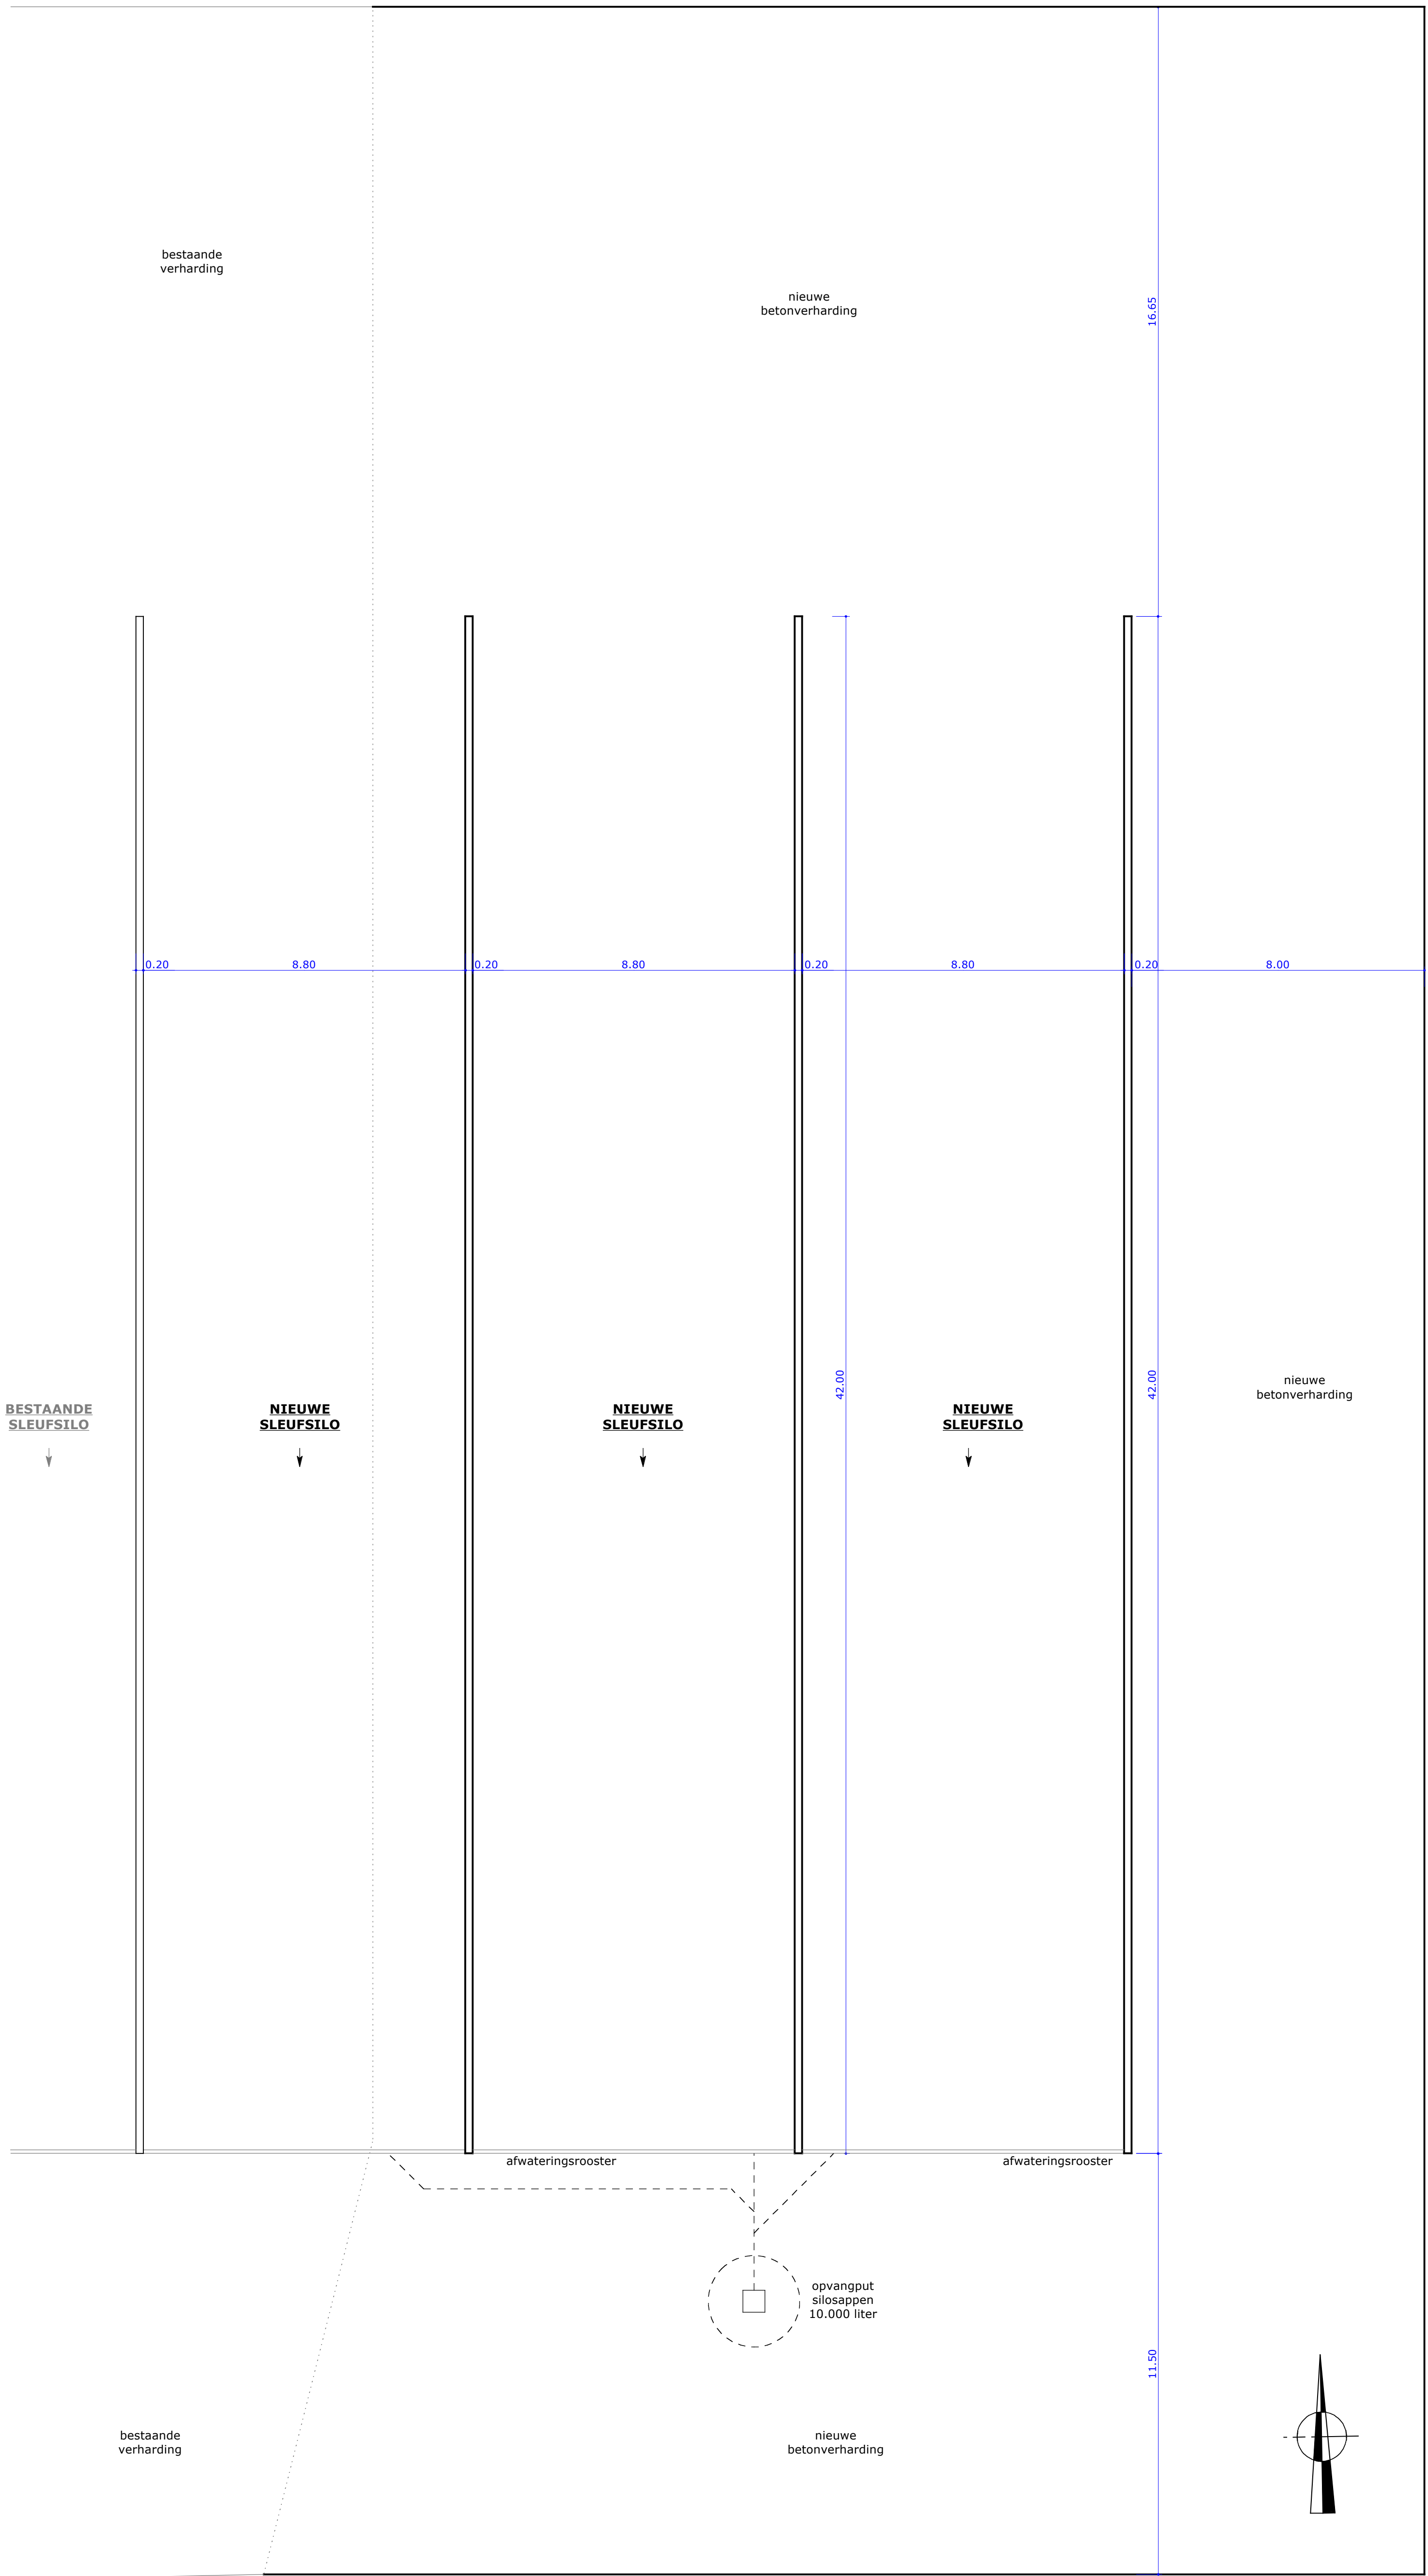

GEVELS	BRUINE SILEXWANDEN, DUBBELWANDIGE DOORZICHTIGE PLATEN, WIT WINDBREEKNET		
RAMEN	PVC WIT		
BINNENMUREN	/		
DAK	DONKERGRIJZE GEPROFILEERDE PLATEN		
BINNENDEUREN	/		
DUBBEL GLAS	/		
ROLLUIKEN	/		
VERWARMING	/		
GEBOUW AANGESLOTEN OP WATERLEIDING		JA	NEEN
ELEKTRISCH NET		W	E
GRAVIERBETON		ISOLATIE	
RADIATOR		BETONKUSSEN	
GEWAPEND BETON		HOLLE GEWELVEN	
BUITENMUUR		BINNENMUUR 15 / 20	
		ROOSTERING	
		VERL. ROOSTER	
		VERSTERKING	
		BINNENMUUR 10	
PROVINCIE WEST - VLAANDEREN			
BOUWPLAATS			
IEPER			
ELVERDINGE			
LIGGING : ZOMERBLOEMWEG 22			
KADASTER : 11e afdeling, sectie A, nr(s) 286G2, 286F2, 286E2,			
BOUWHEER			
LV LAHOUSSE ZOMERBLOEMHOF			
ADRES		Gezien en goedgekeurd + datum + handtekening	
ZOMERBLOEMWEG 22 8906 - ELVERDINGE T: 057 / 42 20 30 GSM: 0494 / 88 54 31			
Betreft :			
HET BOUWEN VAN EEN NIEUWE MELKVEESTAL, LOODS MET OVERDEKTE MESTOPSLAG, MESTPUT, SLEUFSILO'S EN AANLEG VAN NIEUWE ERPVERHARDING			
Verkevelingsvergunning: Bouwvergunning: B.P.A.: Baan:			
BESTAAND AF TE BREKEN NIEUW		De opmerkingen van het bestuur van stedenbouw en R.O. en van het gemeentebestuur worden nauwkeurig gevolgd	
OPENBARE BESTUREN			
BOUWAANVRAAG			
Opge maakt door : architectenbureau Seys bvba Architect Rozenlaan 4 Tel 051/500 338		Aangepeet plan : 30/04/2018 31/05/2018 26/06/2018 02/07/2018 22/08/2018 P. Seys 8600 Diksmuide Fax. 051/510 560	
Diksmuide 16/04/2018. Schaal 1 cm/m		blad 4/4	
Terreinprofiel, sleufsiilo: grondplan, aanzichten, snede		3475	
		LAH	