


VERKLARING :

- Verharding van gebouwhardeerde mozaïekkeien 0.10 x 0.10 x 0.10 in halfsteensverband - loodrecht op de straatgoot
- Verharding van betontegels 0.30 x 0.30 x 0.06 (kleur: rood)
- Verharding van betontegels 0.30 x 0.30 x 0.06 (kleur: zwart)
- Verharding van straatkeien met waterdoorlatende voeg
- Verharding van mozaïekkeien
- Verharding van betonstraatstenen 0.22 x 0.11 x 0.08 (kleur: rood)
- Trottoirband in graniet - 0.15
- Straatgoot met betontegels 0.30 x 0.30 x 0.07 (1 rij)
- Straatgoot met gebouwhardeerde mozaïekkeien 0.10 x 0.10 x 0.10 (3 rijen)
- Sinus 120: verharding van betonstraatstenen 0.22 x 0.11 x 0.08 (kleur: wit)
- Zitbank, dubbel met leuning, type SA/ZB/01/01
- Bestaande koetsstenen
- Hydrant
- Nieuwe straatkolk
- Bestaande inspectieput
- Boomrooster gietijzer, type SA/BR/01
- Bestaande boom
- Nieuwe boom Acer planatoides 'Columnare'
- Riolering DWA
- Riolering RWA
- Nieuwe inspectieput

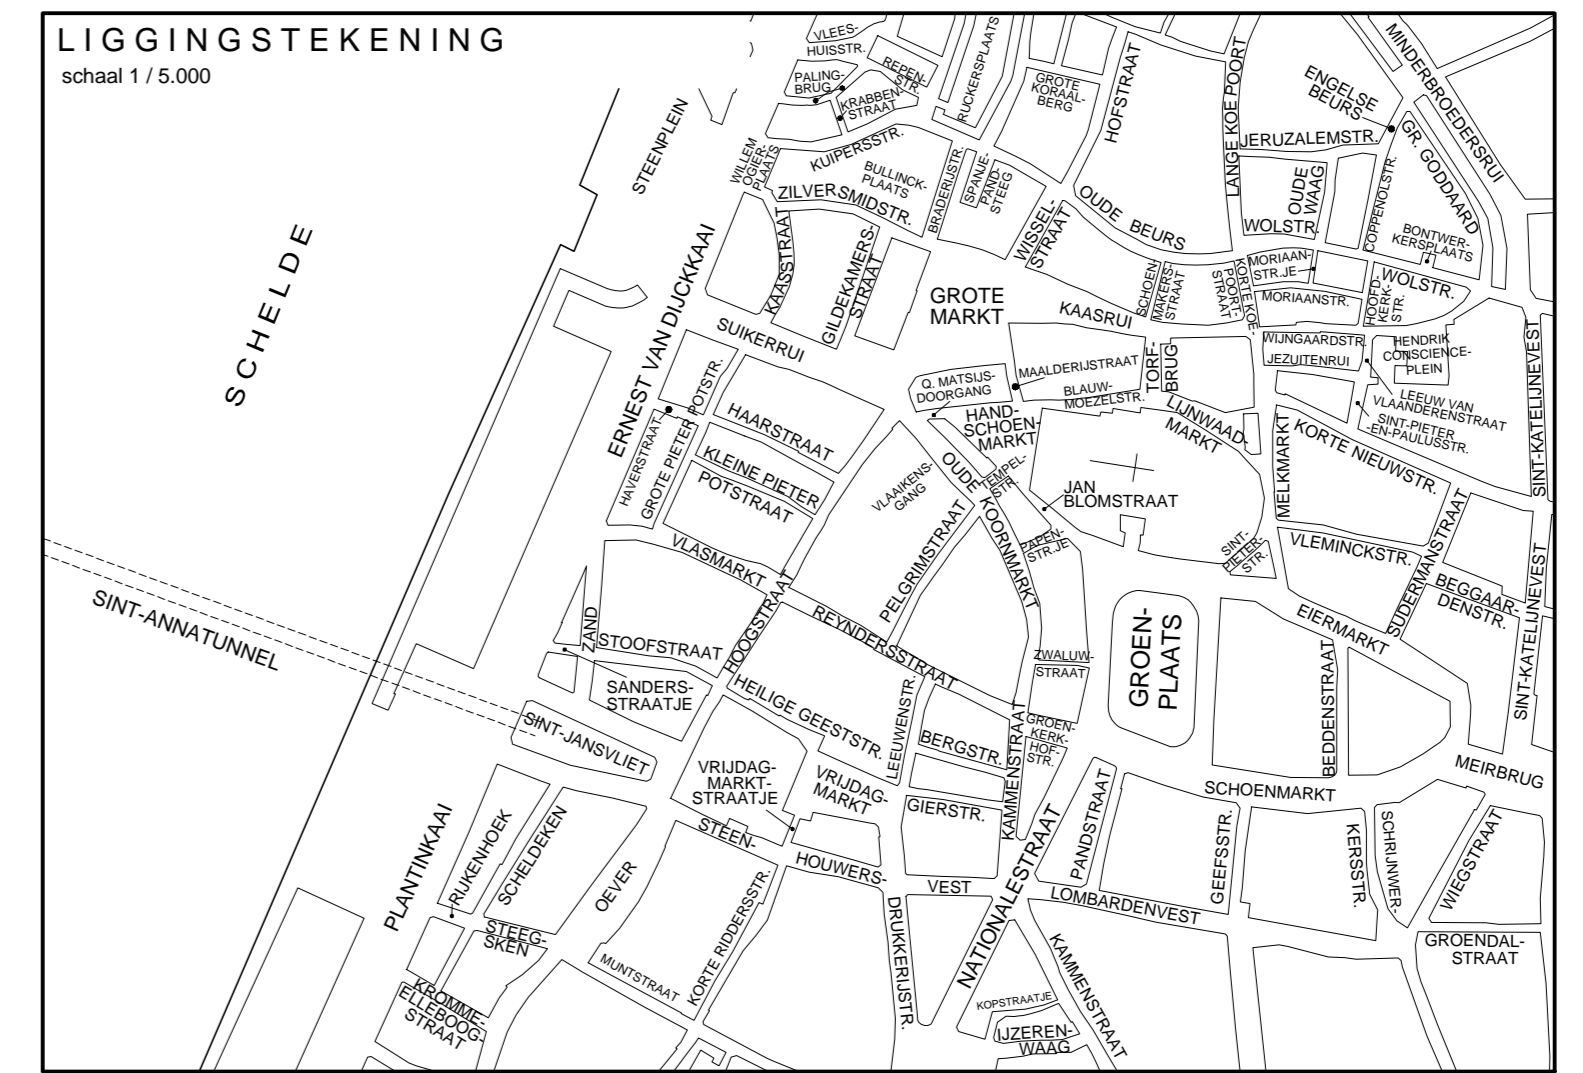


Bestaande toestand



uitgraving: 2008m²
diepte tussen 1,5 m en 3,5 m

Wijziging	Datum	Aard van wijziging
1	20/02/2017	Definitief ontwerp
2	25/08/2017	DO + RIO
3	27/04/2018	Aanpassing riolering

Nieuwe toestand

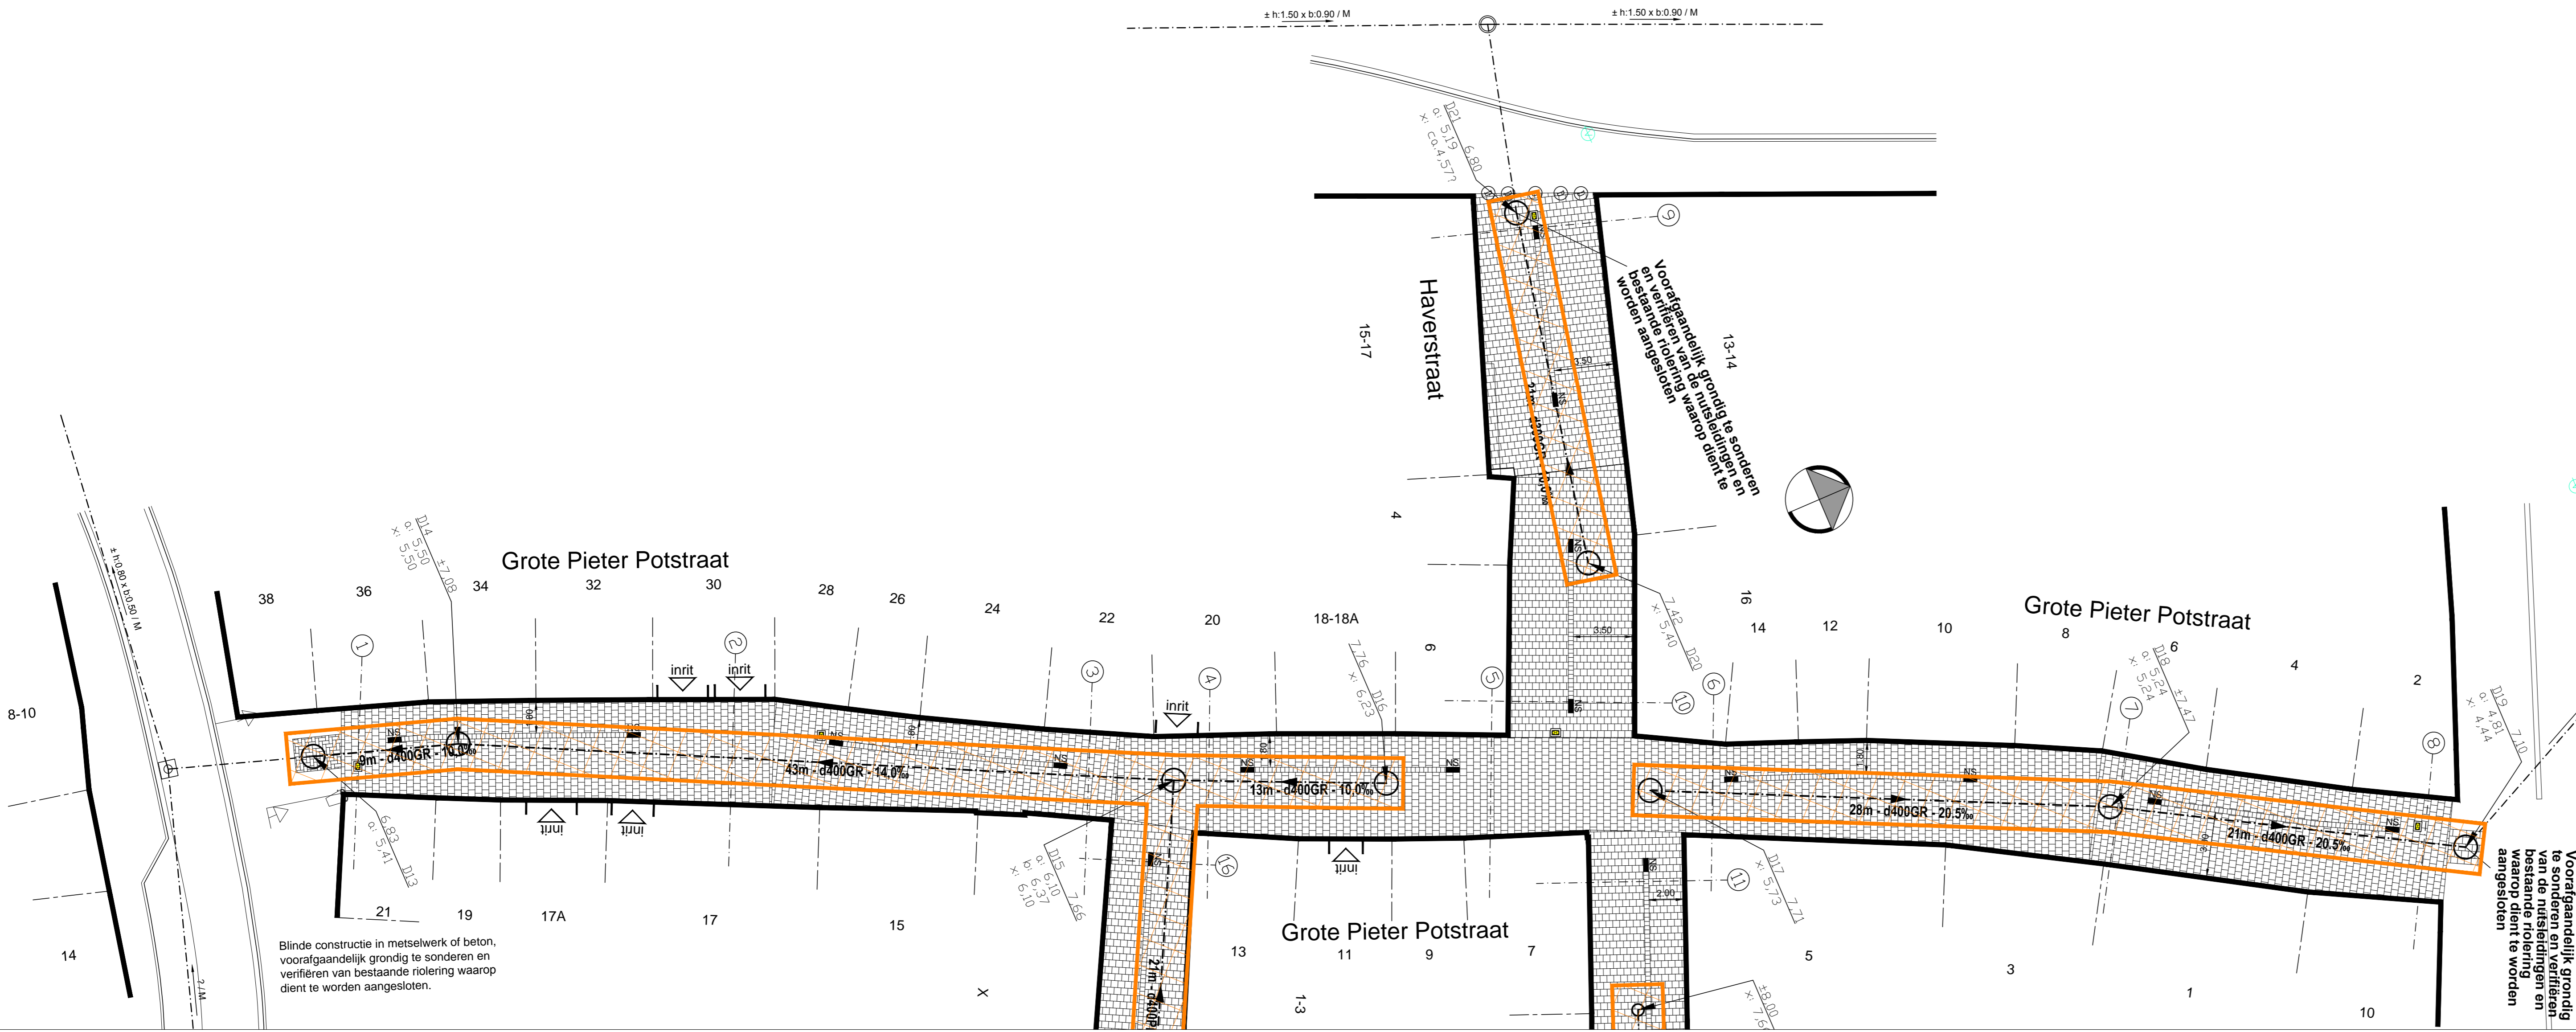

	STAD ANTWERPEN District Antwerpen	Stadsontwikkeling / Ontwerp & Uitvoering Publieke Ruimte	
	Definitief Ontwerp	GROTE PIETER POTSTRAAT, HAVERSTRAAT, HOOGSTRAAT EN KLEINE PIETER POTSTRAAT	
		Riolerings- en bestratingswerken	
		Bestaande en nieuwe toestand Grondplan	
Dossiernummer	SWOU1122	Diensthoofd ontwerp	Johan Pieraerts
Plannummer	1/4	Leidend ambtenaar	Hakim Chadli
Schaal	1/200	Projectleider	Jan Pirenne
27/04/2018		Ontwerper	Mike Rincheval
Wijziging 3		Ingenieur	Jens Van Damme