



**VERKLARING :**

	Verharding van gebouchardeerde mozaiekkieken 0.10 x 0.10 x 0.10 in halfsteensverband - loodrecht op de straatgoot
	Verharding van betontegels 0.30 x 0.30 x 0.06 (kleur: rood)
	Verharding van betontegels 0.30 x 0.30 x 0.06 (kleur: zwart)
	Verharding van straatkeien met waterdoorlatende voeg
	Verharding van mozaiekkieken
	Verharding van betonstraatstenen 0.22 x 0.11 x 0.08 (kleur: rood)
	Trottoirband in graniet - 0.15
	Straatgoot met betontegels 0.30 x 0.30 x 0.07 (1 rij)
	Straatgoot met gebouchardeerde mozaiekkieken 0.10 x 0.10 x 0.10 (3 rijen)
	Sinus 120: verharding van betonstraatstenen 0.22 x 0.11 x 0.08 (kleur: wit)
	Zitbank, dubbel met leuning, type SA/ZB/01/01
	Bestaande koetsstenen
	Nieuwe straatkolk
	Bestaande inspectieput
	Boomrooster gietijzer, type SA/BR/01
	Bestaande boom
	Nieuwe boom Acer planatoides 'Columnare'
	Riolering DWA
	Riolering RWA
	Nieuwe inspectieput

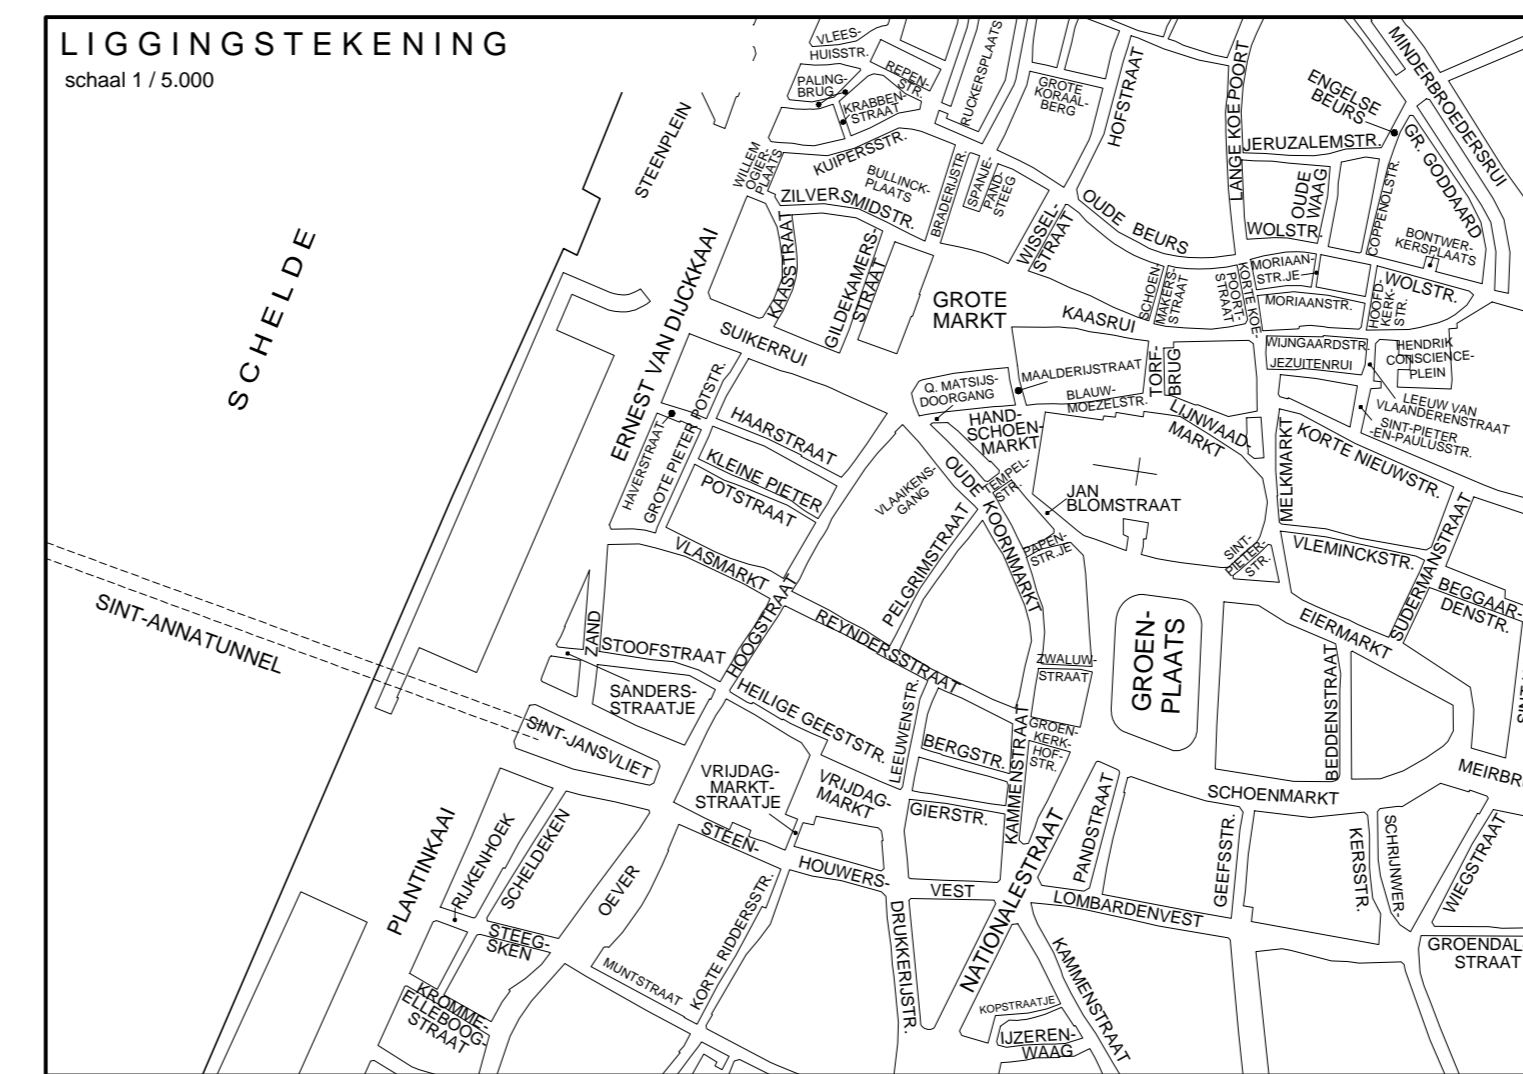


**Bestaande toestand**

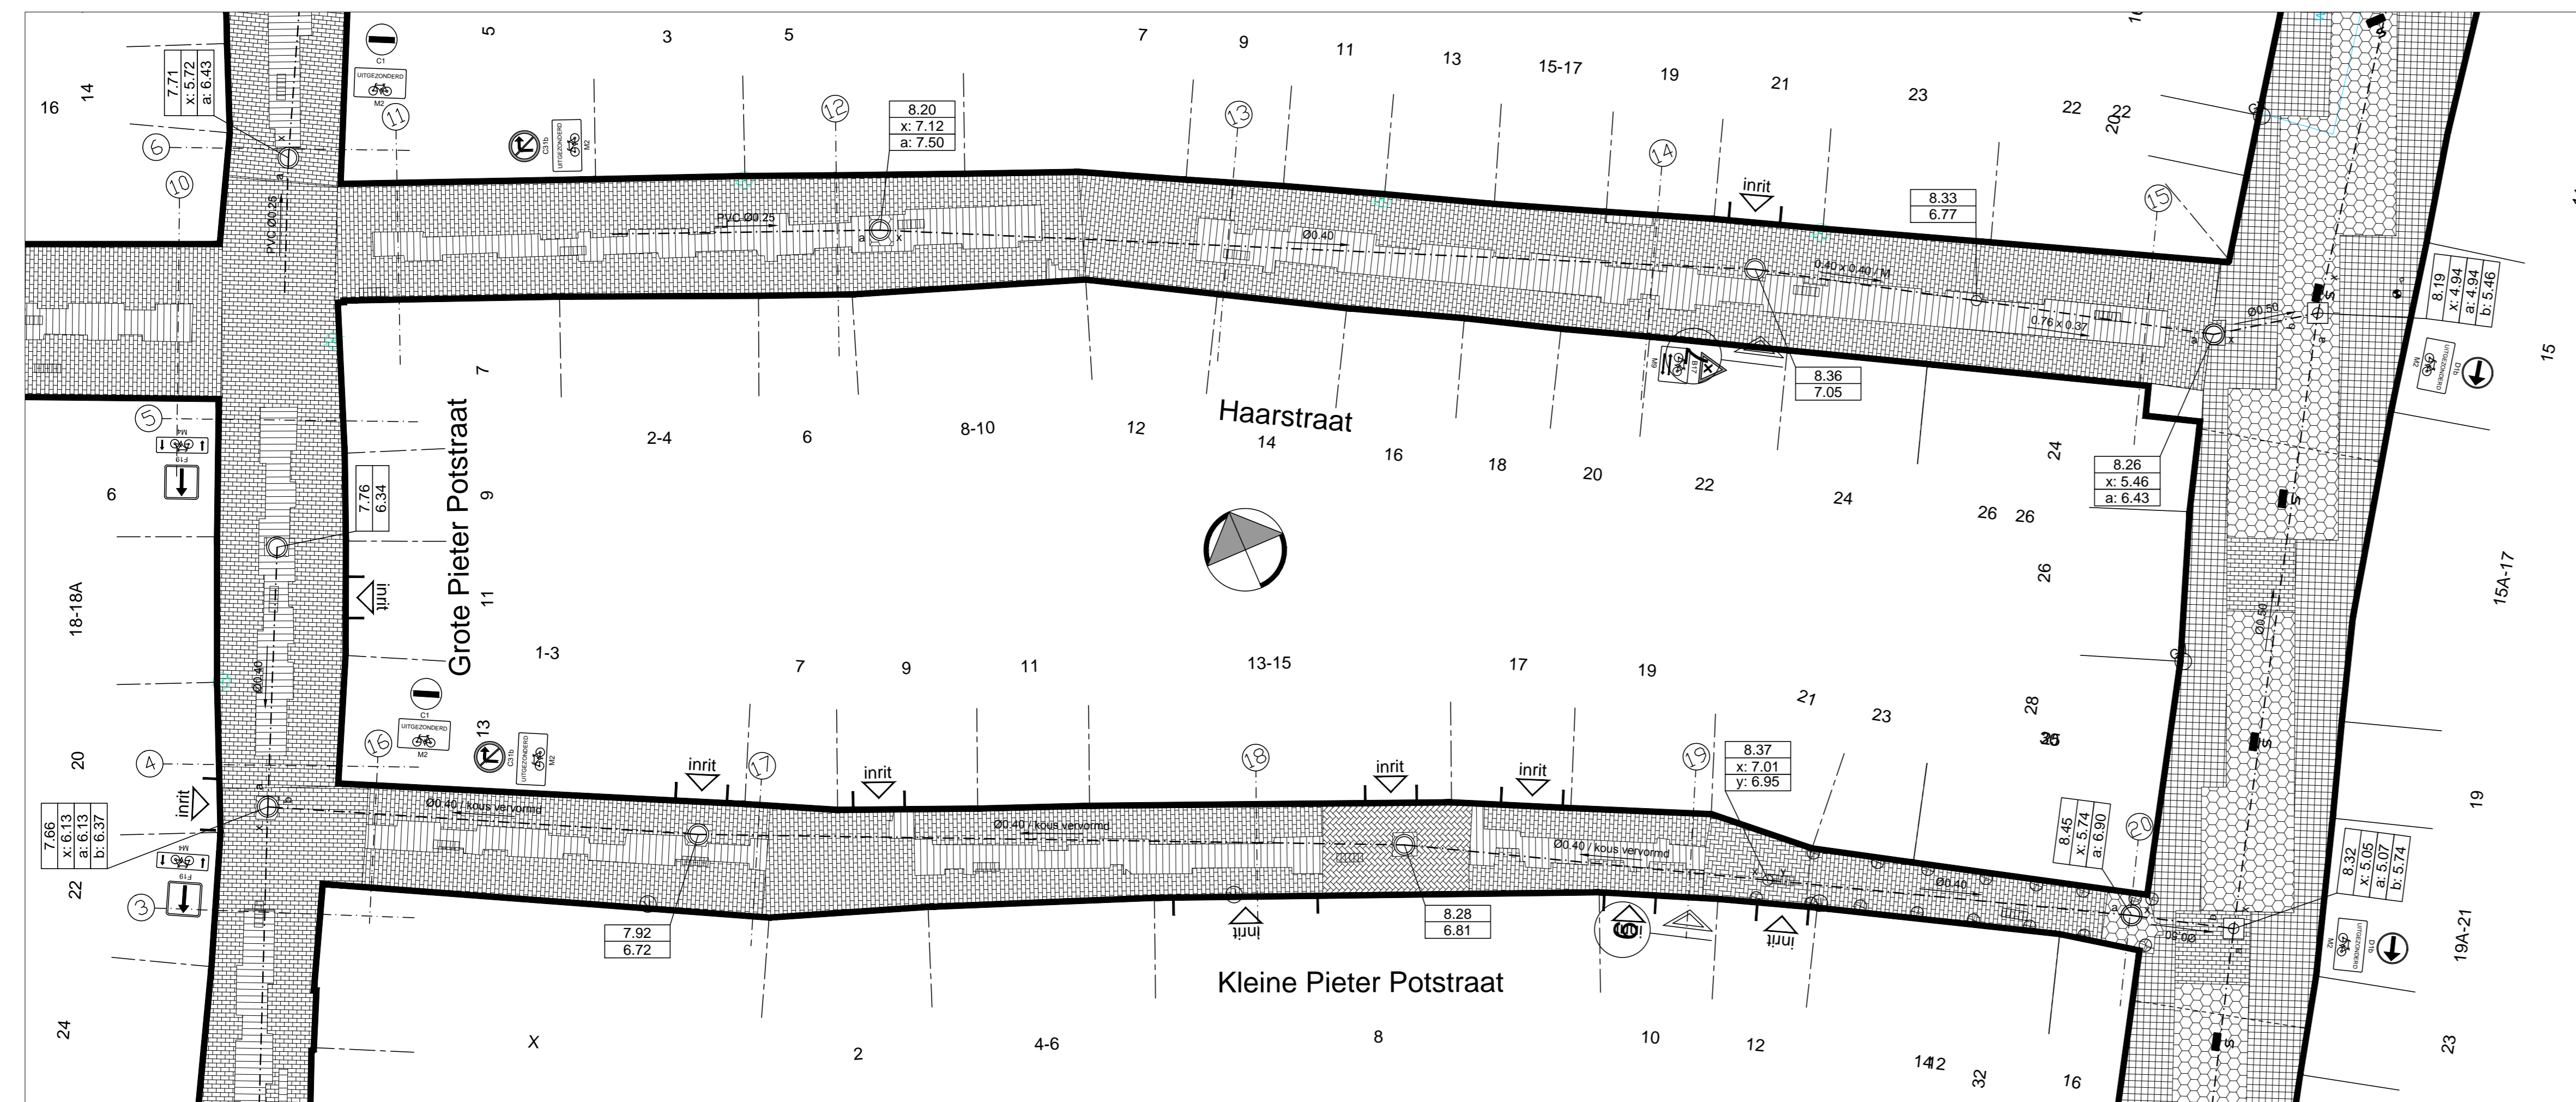

uitgraving: 2008m<sup>2</sup>  
diepte tussen 1,5 m en 3,5 m

Wijziging	Datum:	Aard van wijziging:
1	20/02/2017	Definitief ontwerp
2	25/08/2017	DO + RIO
3	7/04/2018	Aanpassing riolering

**Nieuwe toestand**

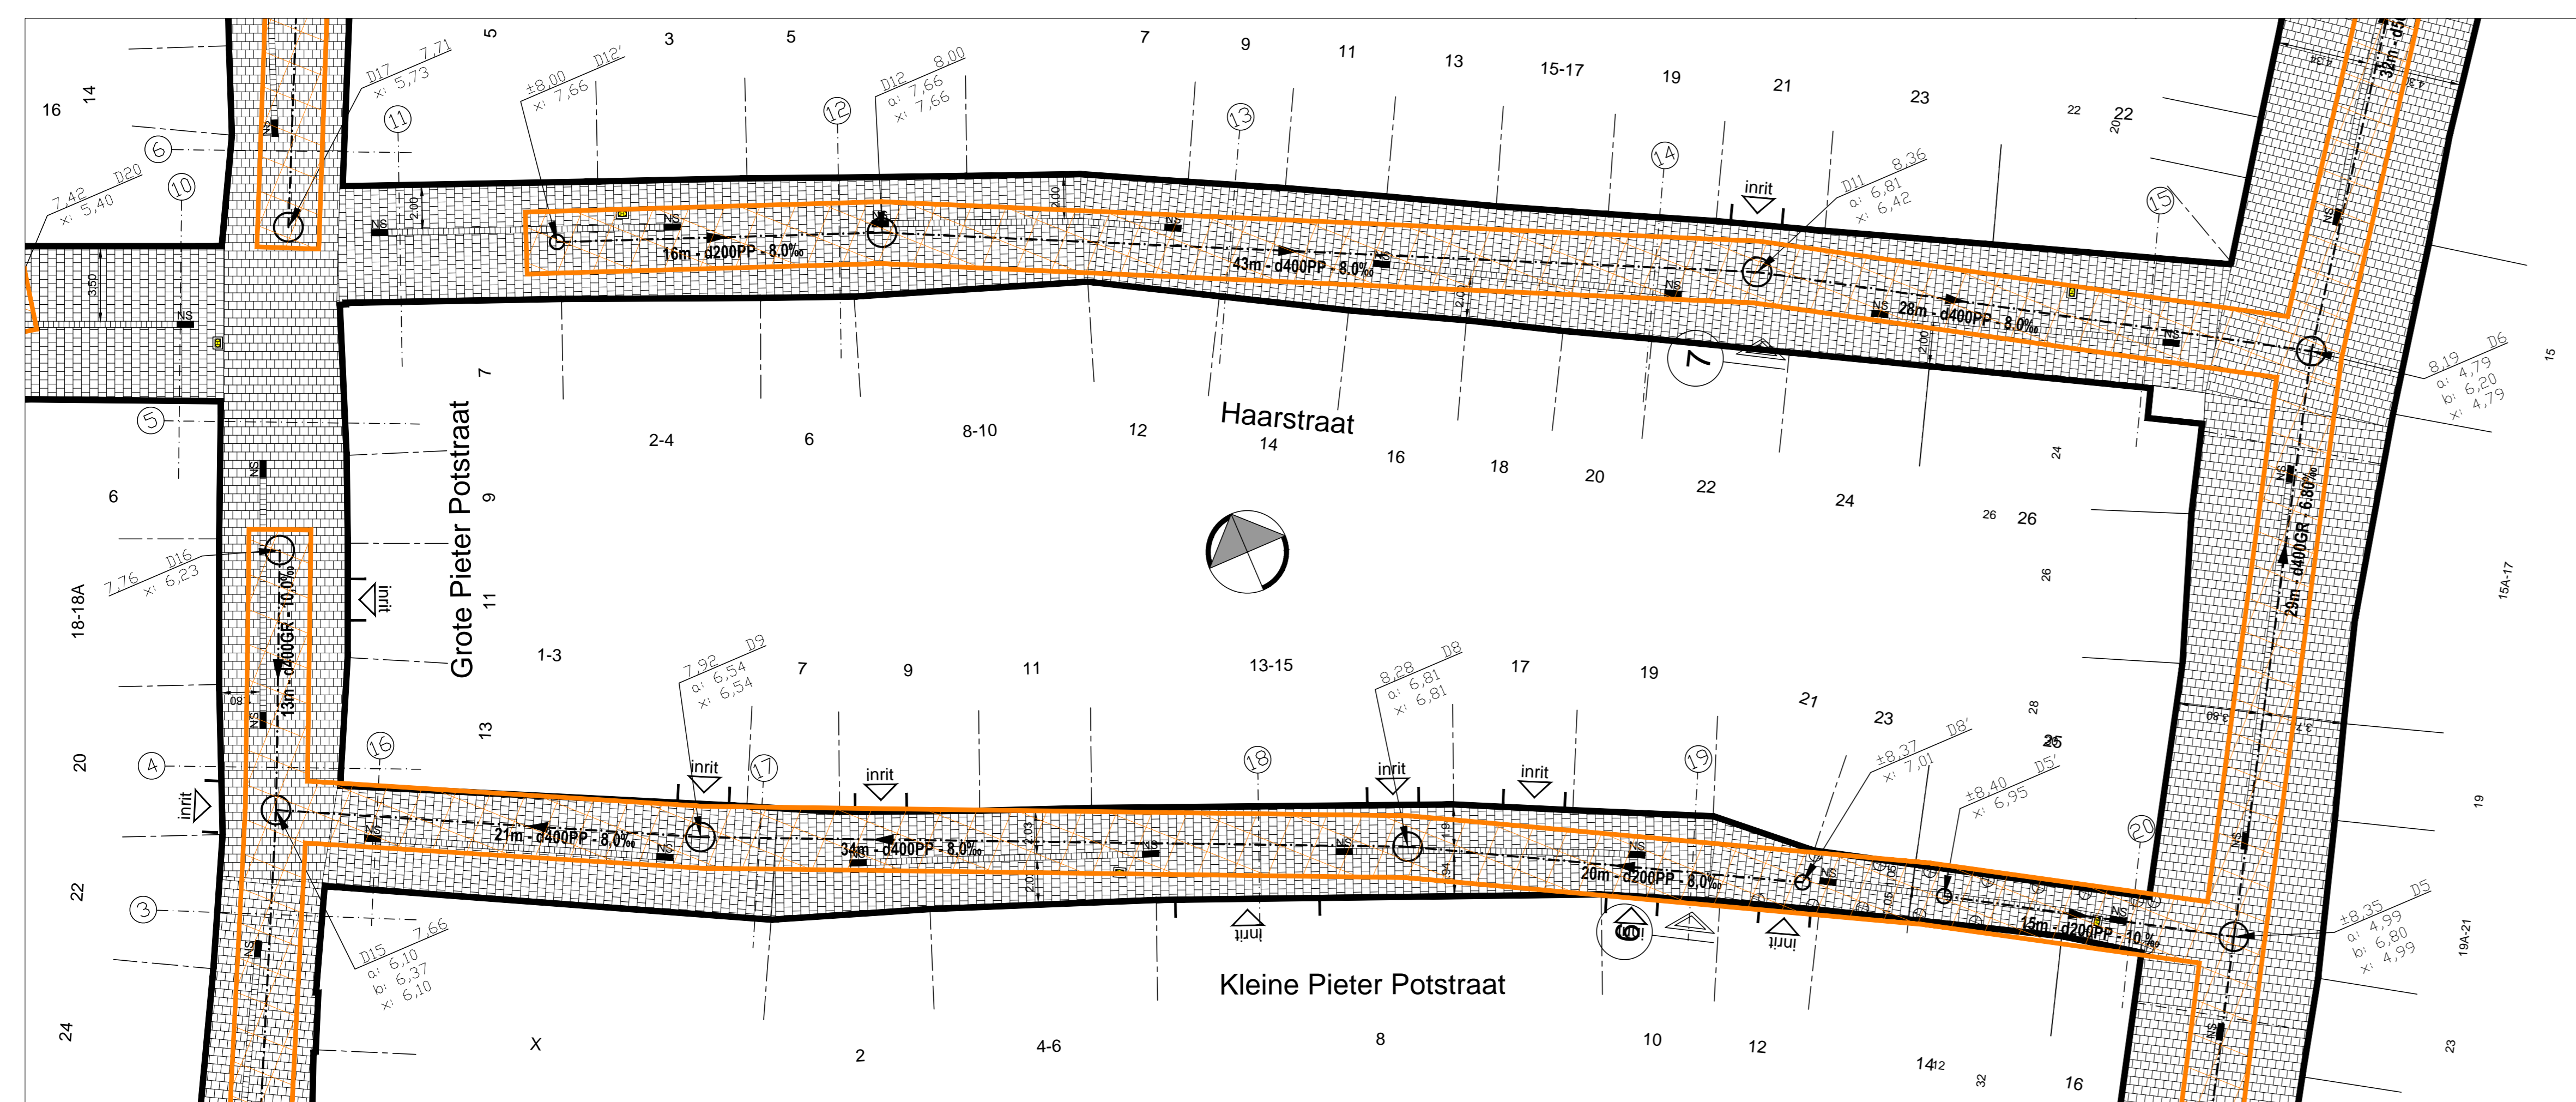

	STAD ANTWERPEN District Antwerpen	Stadsontwikkeling / Ontwerp & Uitvoering Publieke Ruimte
	<b>Definitief Ontwerp</b>	Grote Pieter Potstraat, HAARSTRAAT, Haverstraat, Hoogstraat en KLEINE PIETER POTSTRAAT
Dossiernummer	SWOU11122	Diensthoofd ontwerp: Johan Pieraerts
Plannummer	2/4	Leidend ambtenaar: Hakim Chadli
Schaal	1/200	Projectleider: Jan Pirenne
27/04/2018	Ontwerper: Mike Rincheval	
Wijziging 3	Ingenieur: Jens Van Damme	