



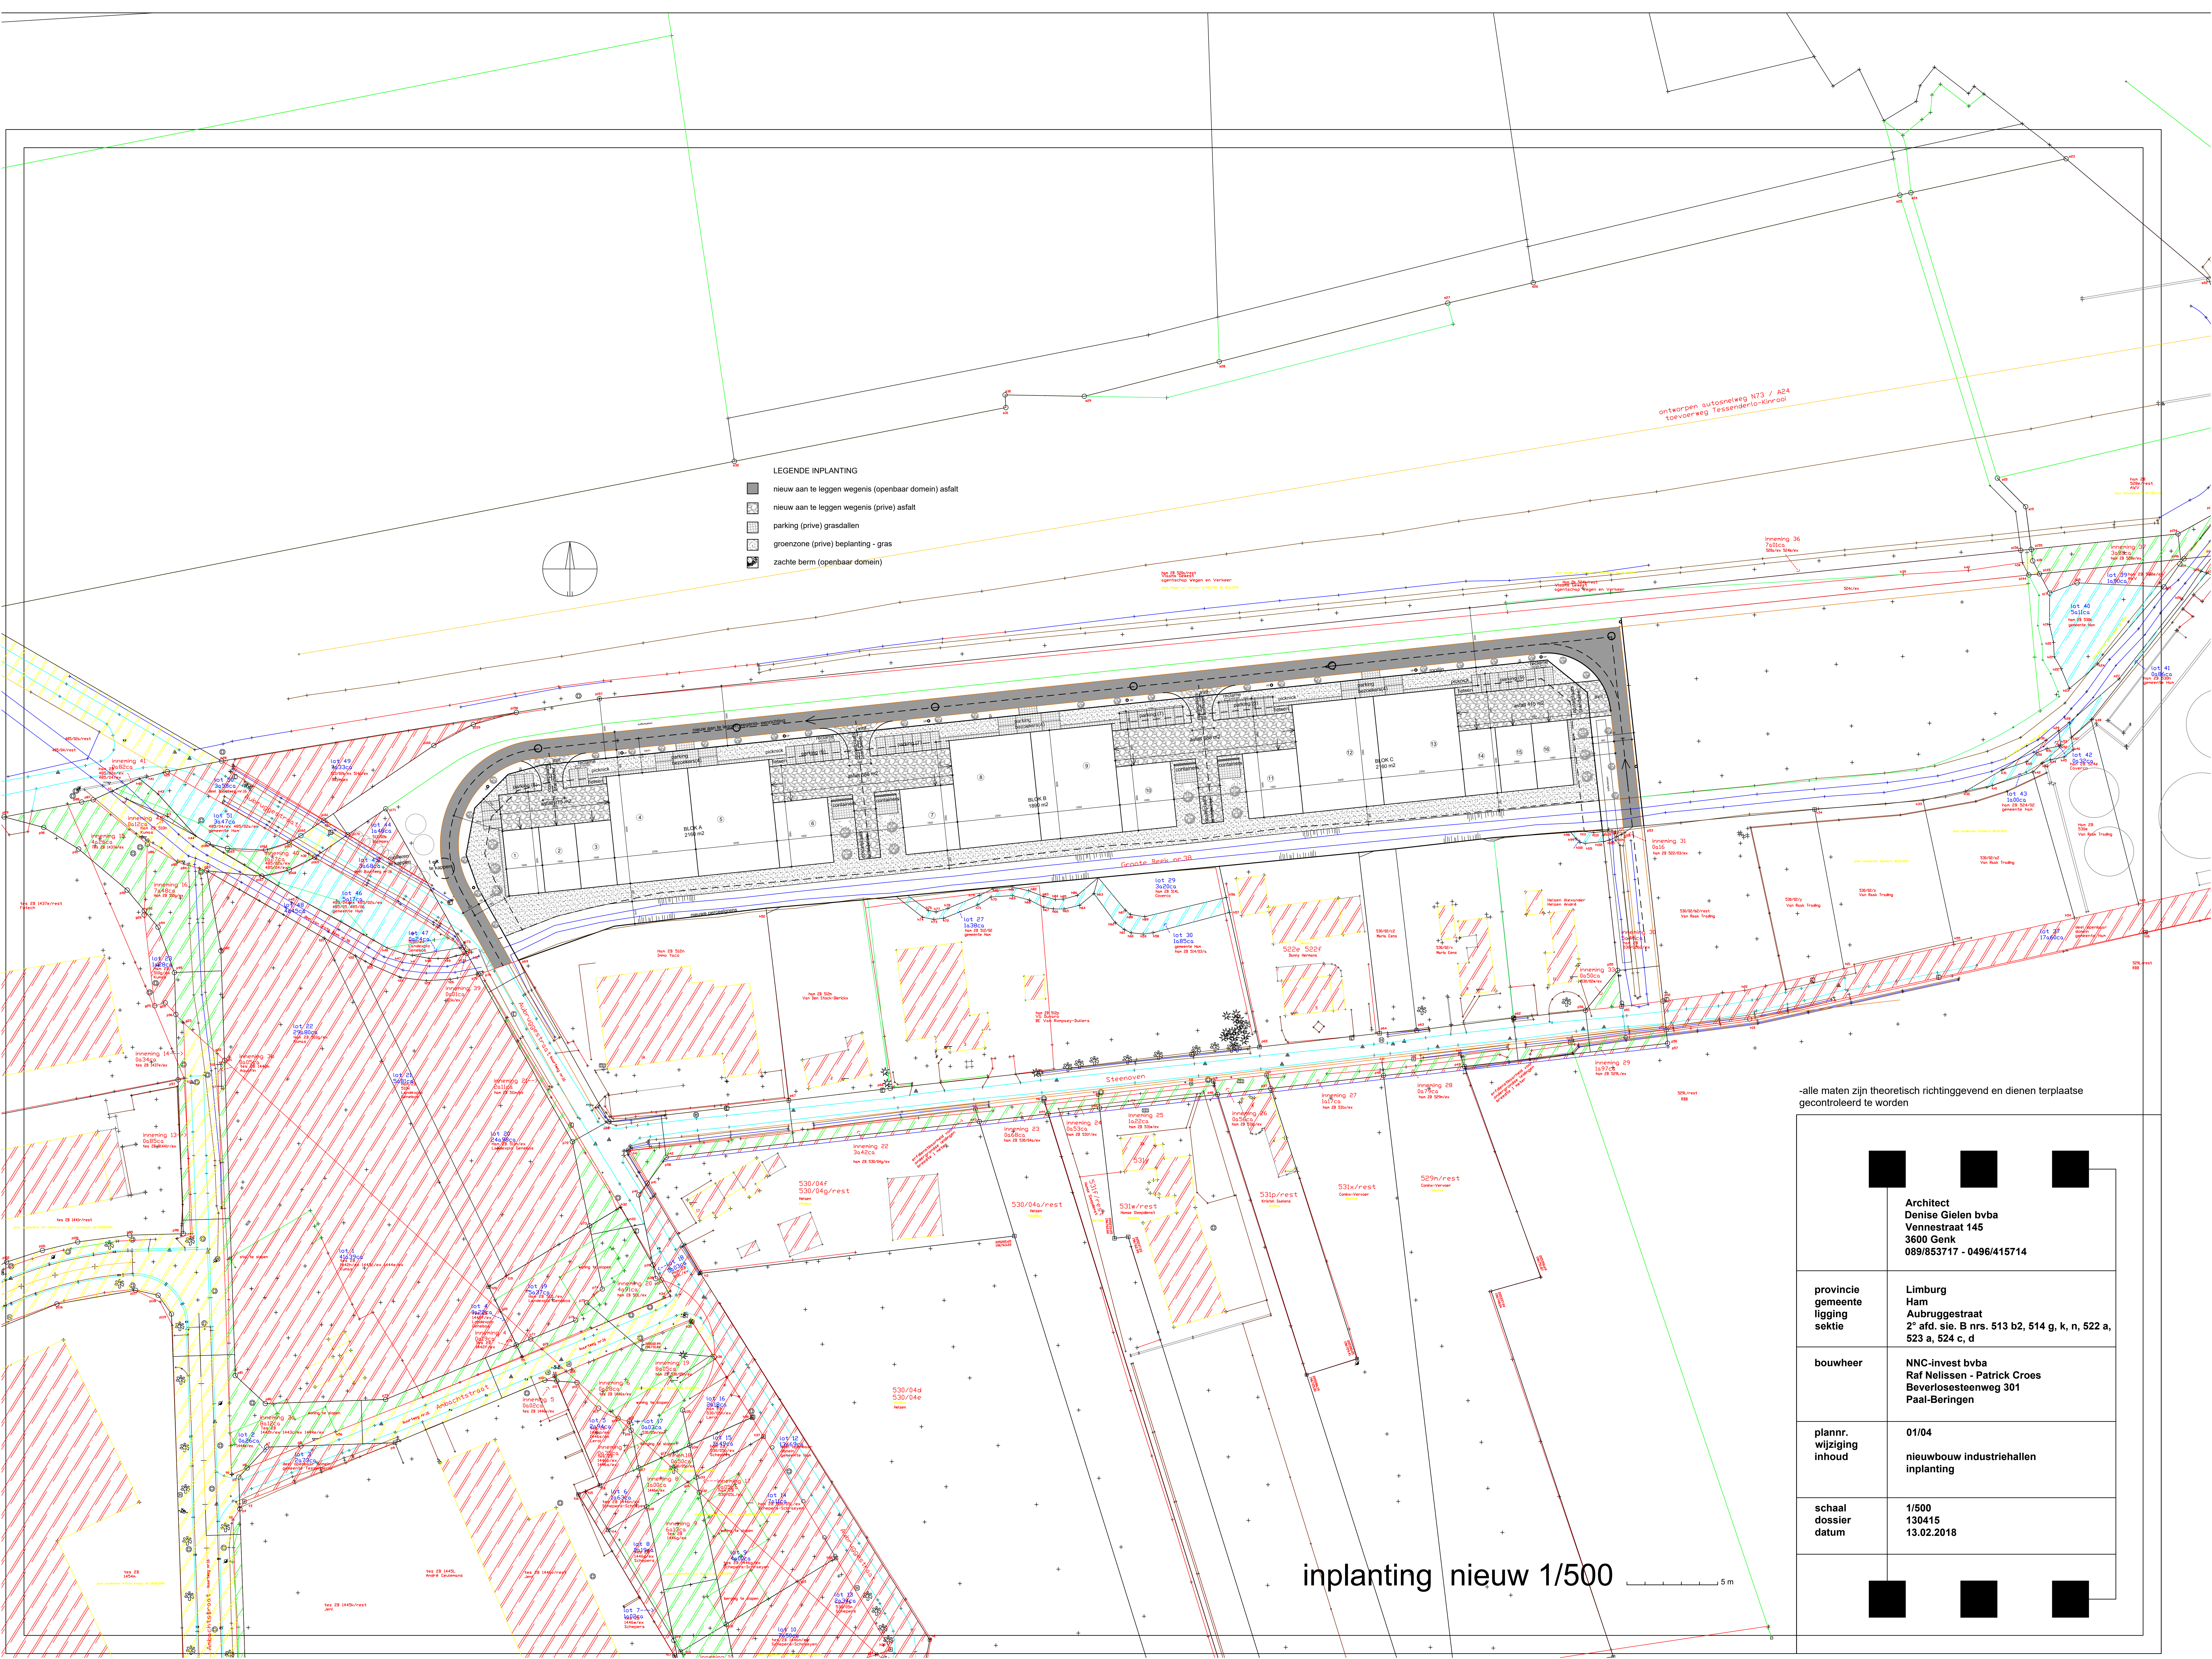


- LEGENDE INPLANTING
- nieuw aan te leggen wegenis (openbaar domein) asfalt
 - nieuw aan te leggen wegenis (prive) asfalt
 - parking (prive) grasdallen
 - groenzone (prive) beplanting - gras
 - zachte berm (openbaar domein)


-alle maten zijn theoretisch richtinggevend en dienen terplaatse gecontroleerd te worden

	Architect Denise Gielen bvba Vennestraat 145 3600 Genk 089/853717 - 0496/415714
provincie gemeente ligging sekte	Limburg Ham Aubruggestraat 2 ^e afd. sie. B nrs. 513 b2, 514 g, k, n, 522 a, 523 a, 524 c, d
bouwheer	NNC-invest bvba Raf Nelissen - Patrick Croes Beverloostesteinweg 301 Paal-Beringen
plannr. wijziging inhoud	01/04 nieuwbouw industriehallen inplanting
schaal dossier datum	1/500 130415 13.02.2018

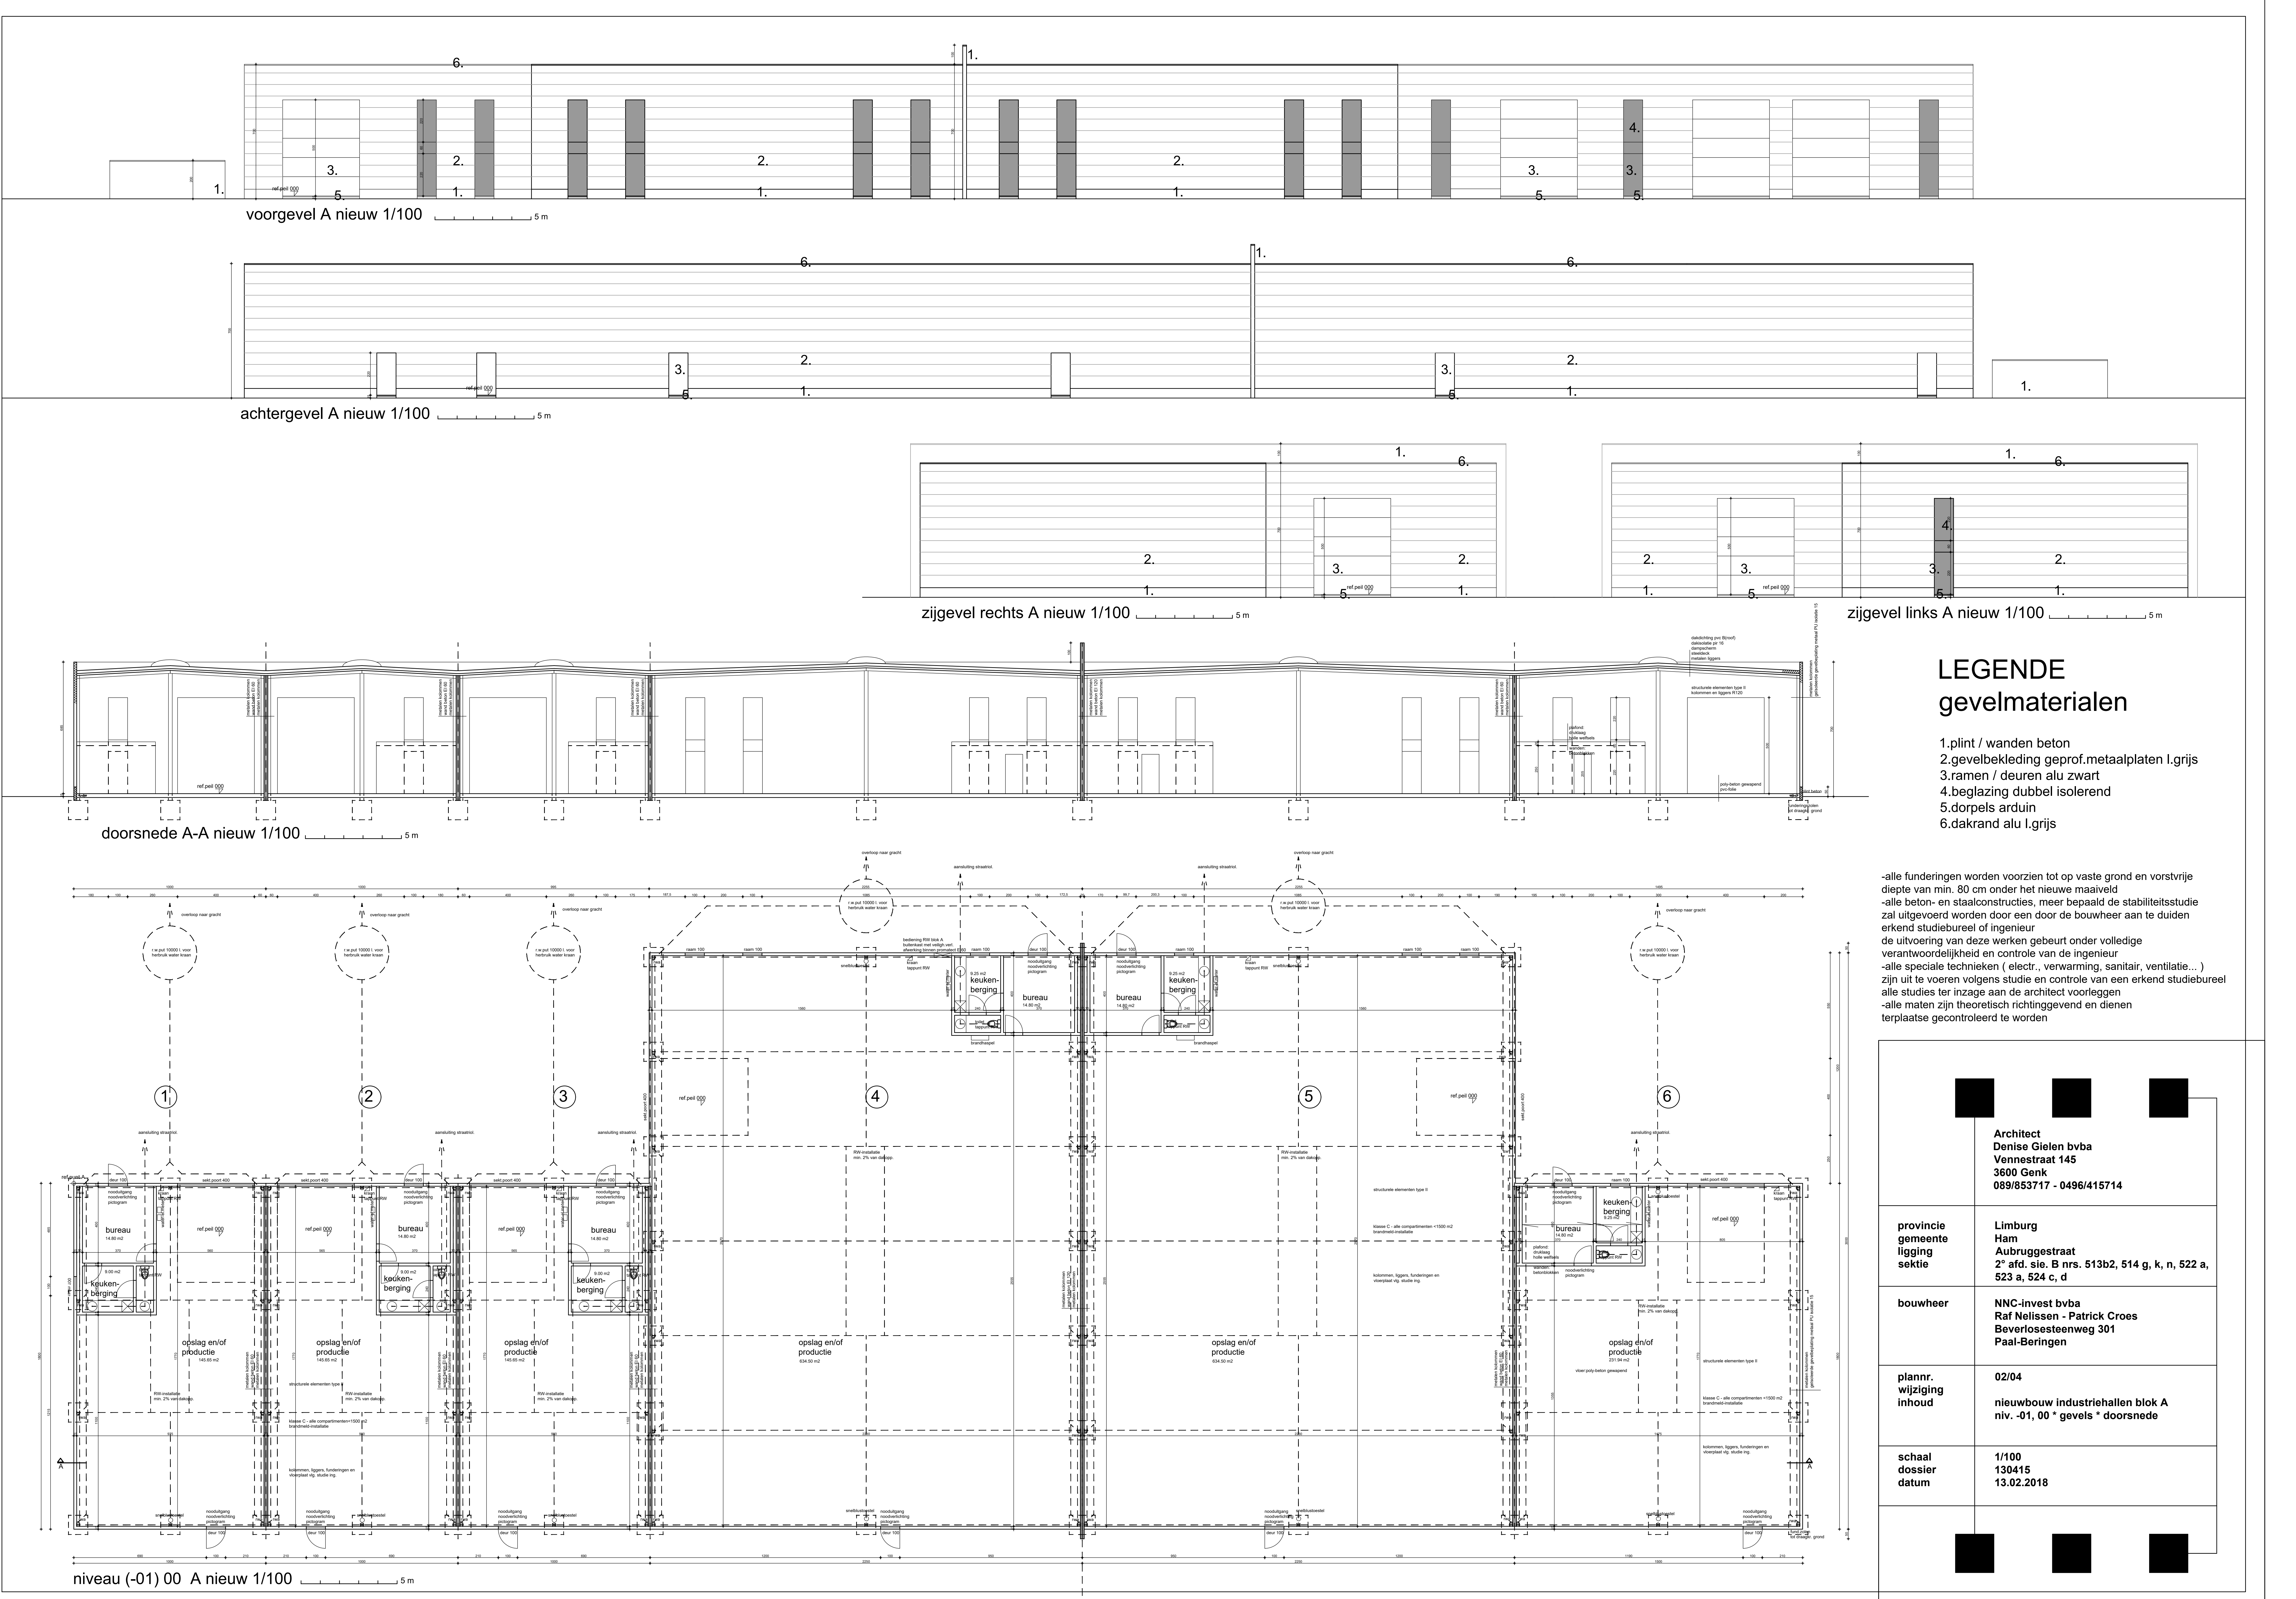


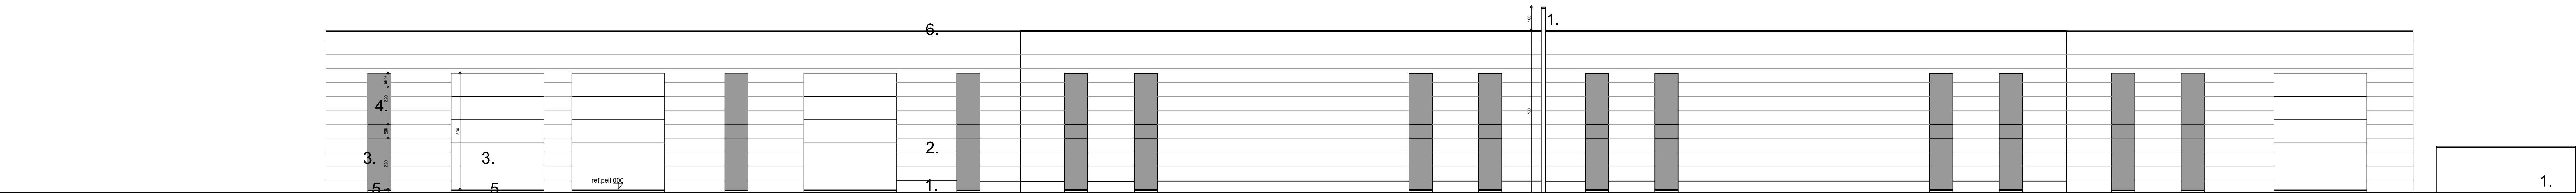


voorgevel C nieuw 1/100

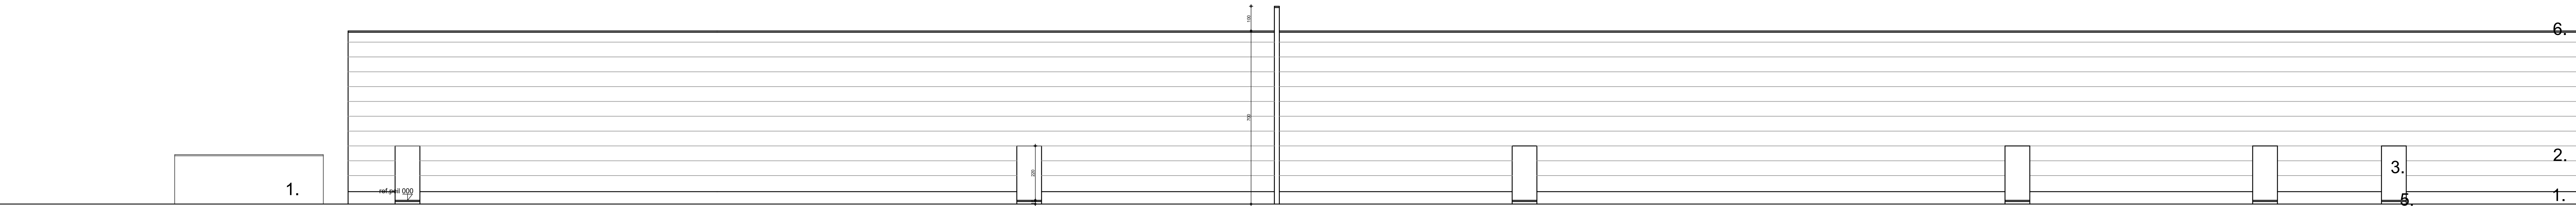


achtergevel C nieuw 1/100

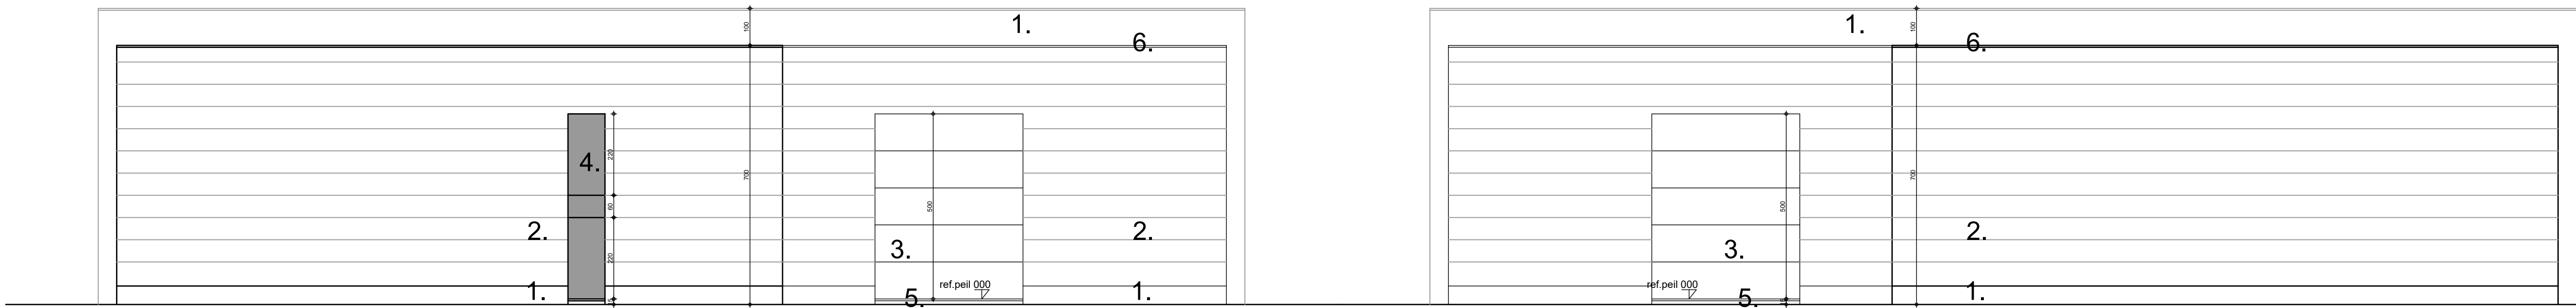


zijgevel rechts C nieuw 1/100

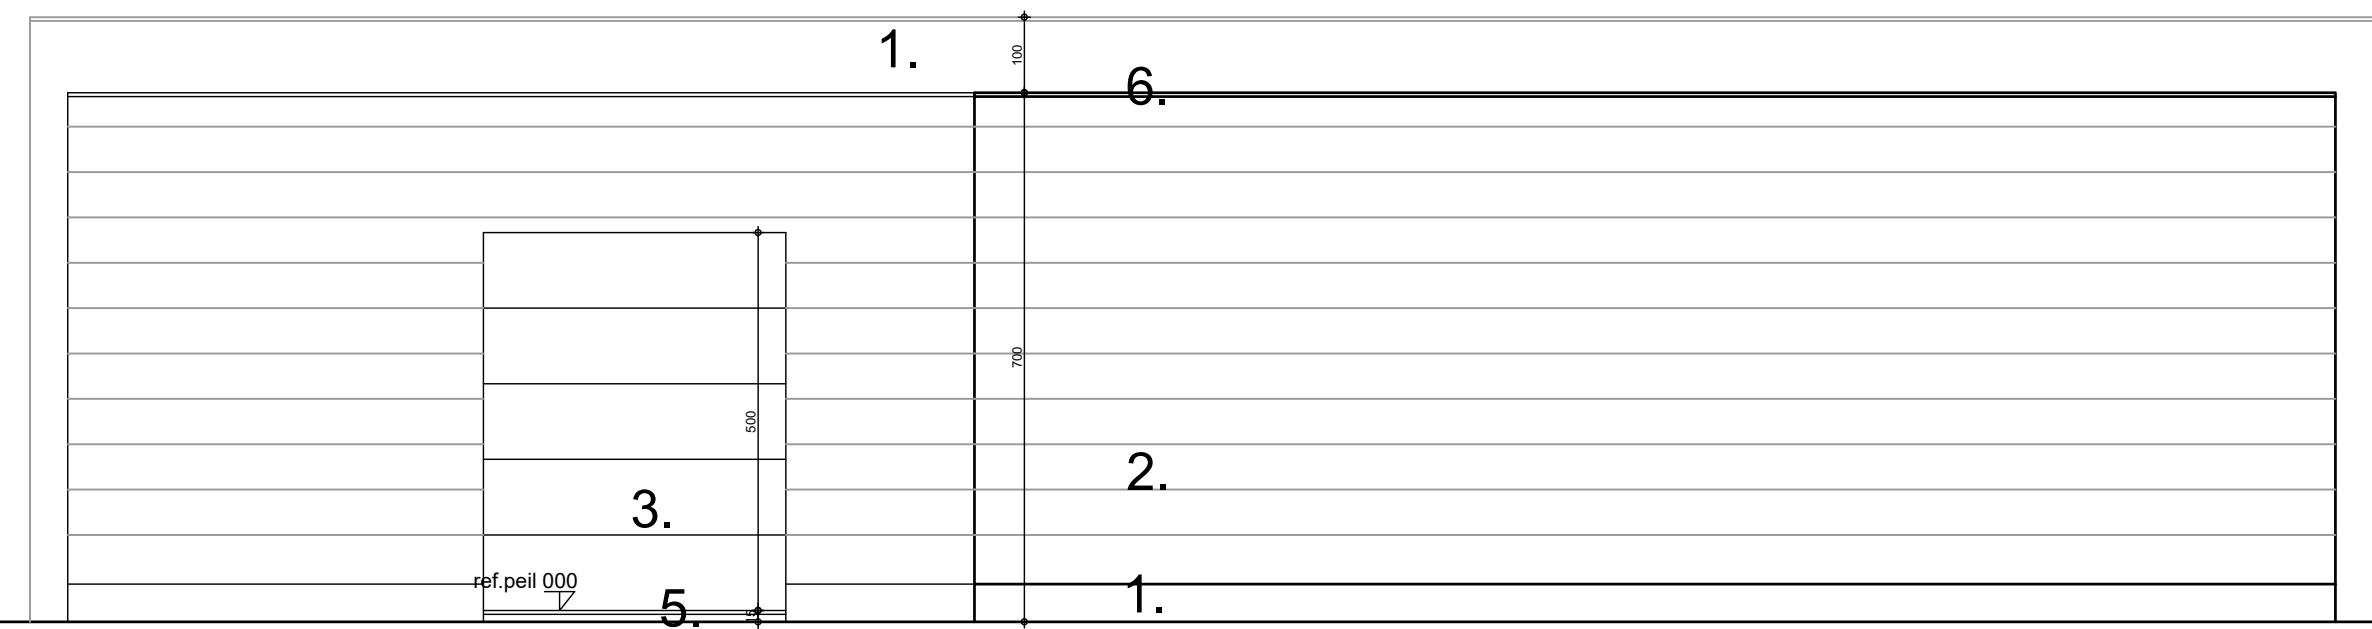

zijgevel links C nieuw 1/100

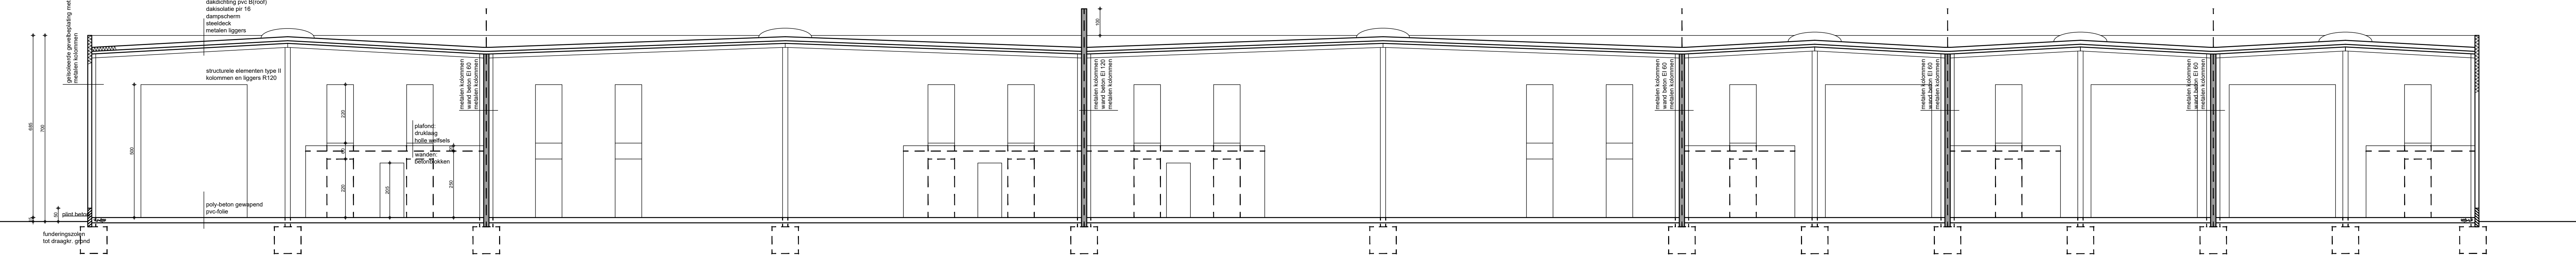

doorsnede C-C nieuw 1/100

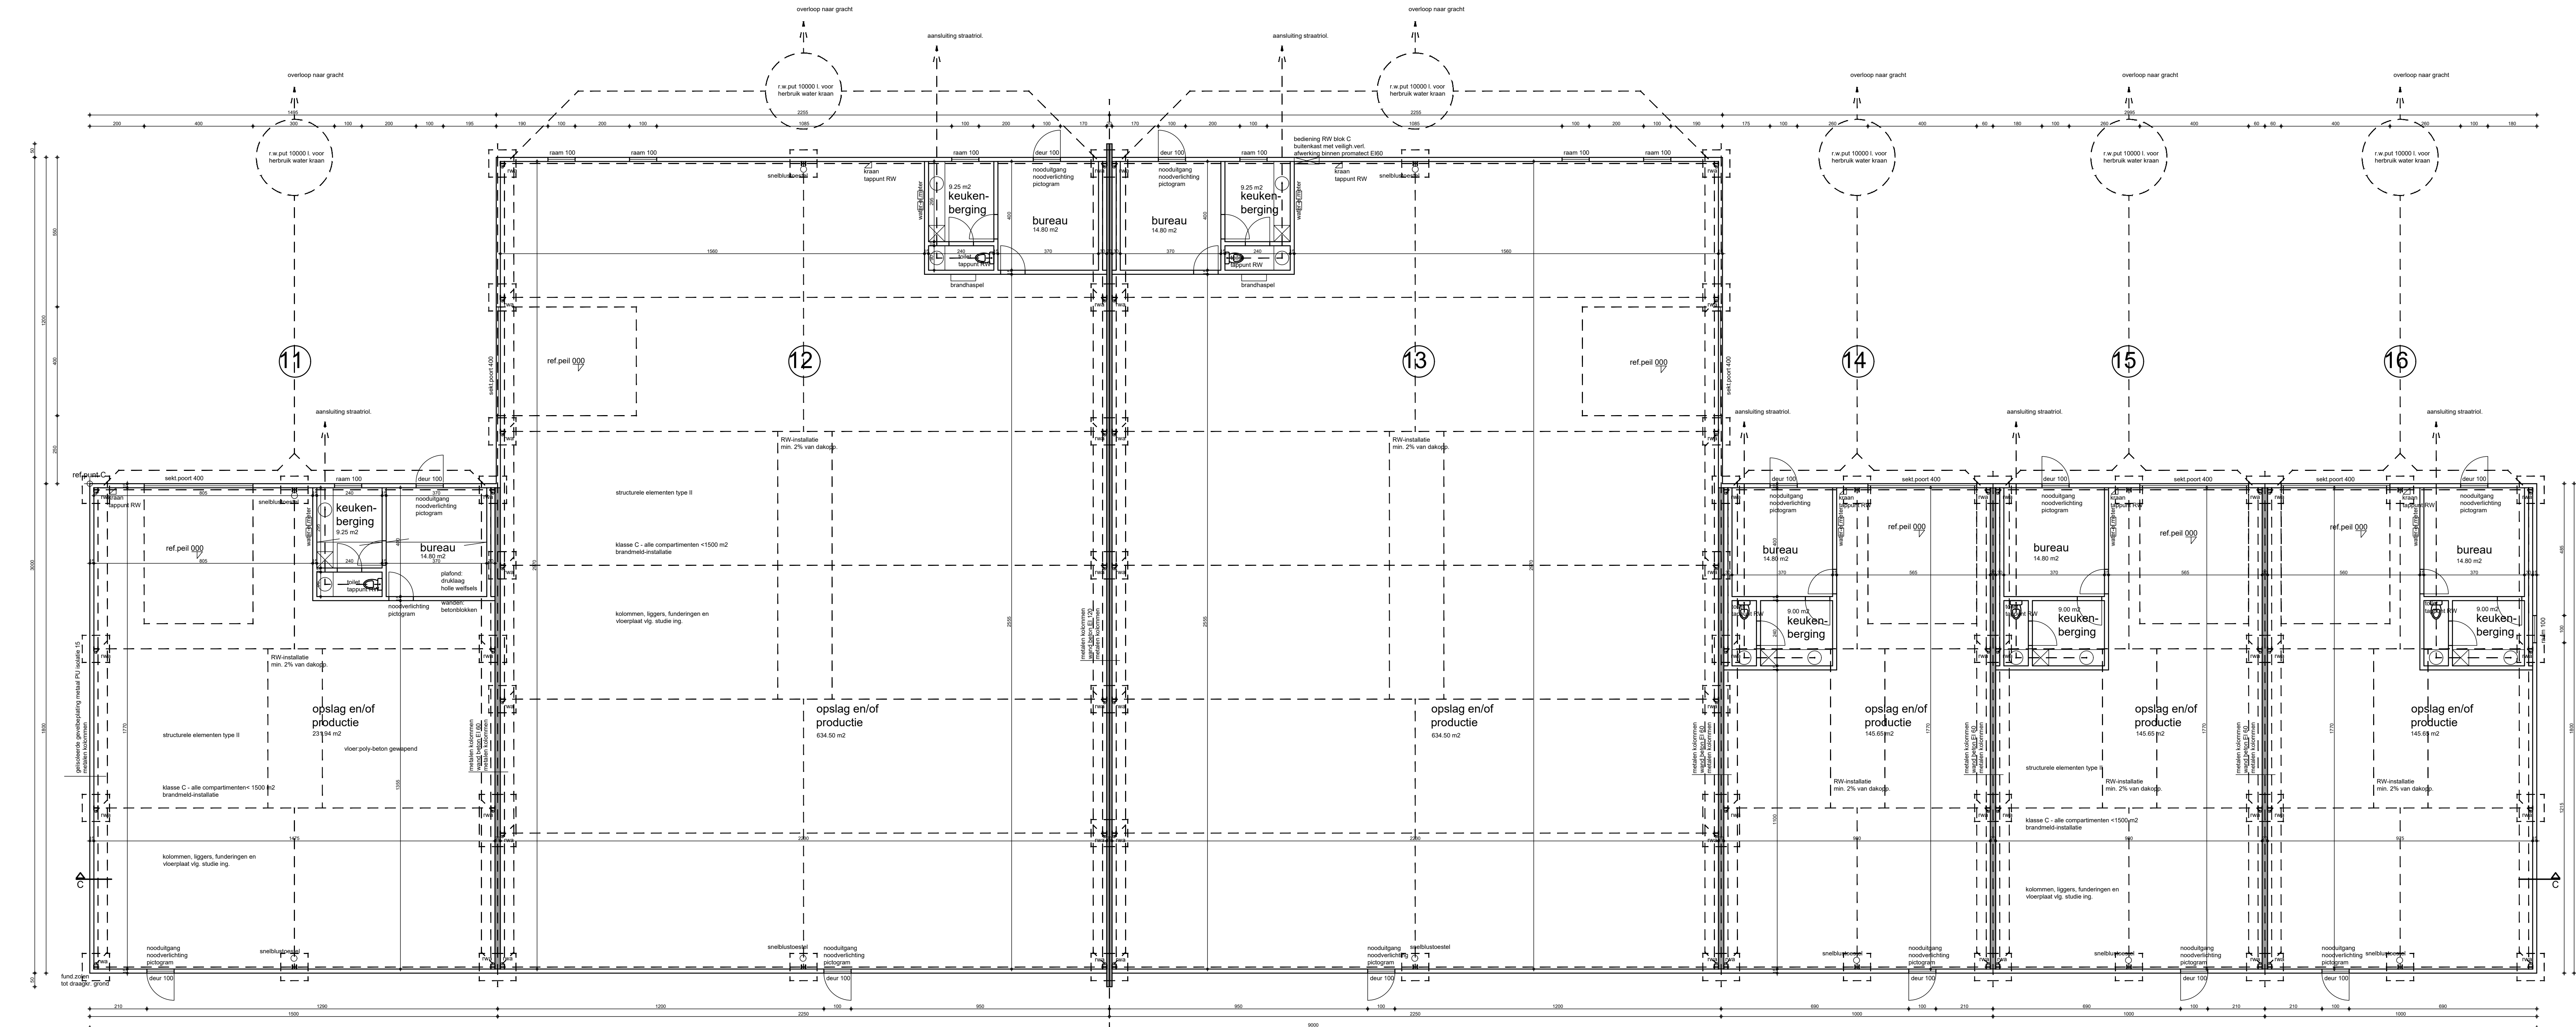

niveau (-01) 00 C nieuw 1/100

LEGENDE gevelmaterialen

- 1.plint / wanden beton
- 2.gevelbekleding geprof.metaalplaten l.grijs
- 3.ramen / deuren alu zwart
- 4.beglazing dubbel isolerend
- 5.dorpels arduin
- 6.dakrand alu l.grijs

-alle funderingen worden voorzien tot op vaste grond en vorstvrije diepte van min. 80 cm onder het nieuwe maaiveld
-alle beton- en staalconstructies, meer bepaald de stabiliteitsstudie zal uitgevoerd worden door een door de bouwheer aan te duiden erkend studiebureau of ingenieur
de uitvoering van deze werken gebeurt onder volledige verantwoordelijkheid en controle van de ingenieur
-alle speciale technieken (electr., verwarming, sanitair, ventilatie...) zijn uit te voeren volgens studie en controle van een erkend studiebureau
alle studies ter inzage aan de architect voorleggen
-alle maten zijn theoretisch richtinggevend en dienen terplaatse gecontroleerd te worden

	Architect Denise Gielen bvba Vennestraat 145 3600 Genk 089/853717 - 0496/415714
provincie gemeente ligging sekte	Limburg Ham Aubruggestraat 2 ^e afd. sie. B nrs. 513b2, 514 g, k, n, 522 a, 523 a, 524 c, d
bouwheer	NNC-invest bvba Raf Nelissen - Patrick Croes Beverlosteenweg 301 Paal-Beringen
plannr. wijziging inhoud	04/04 nieuwbouw industriehallen blok C niv. -01, 00 * gevels * doorsnede
schaal dossier datum	1/100 130415 13.02.2018

