


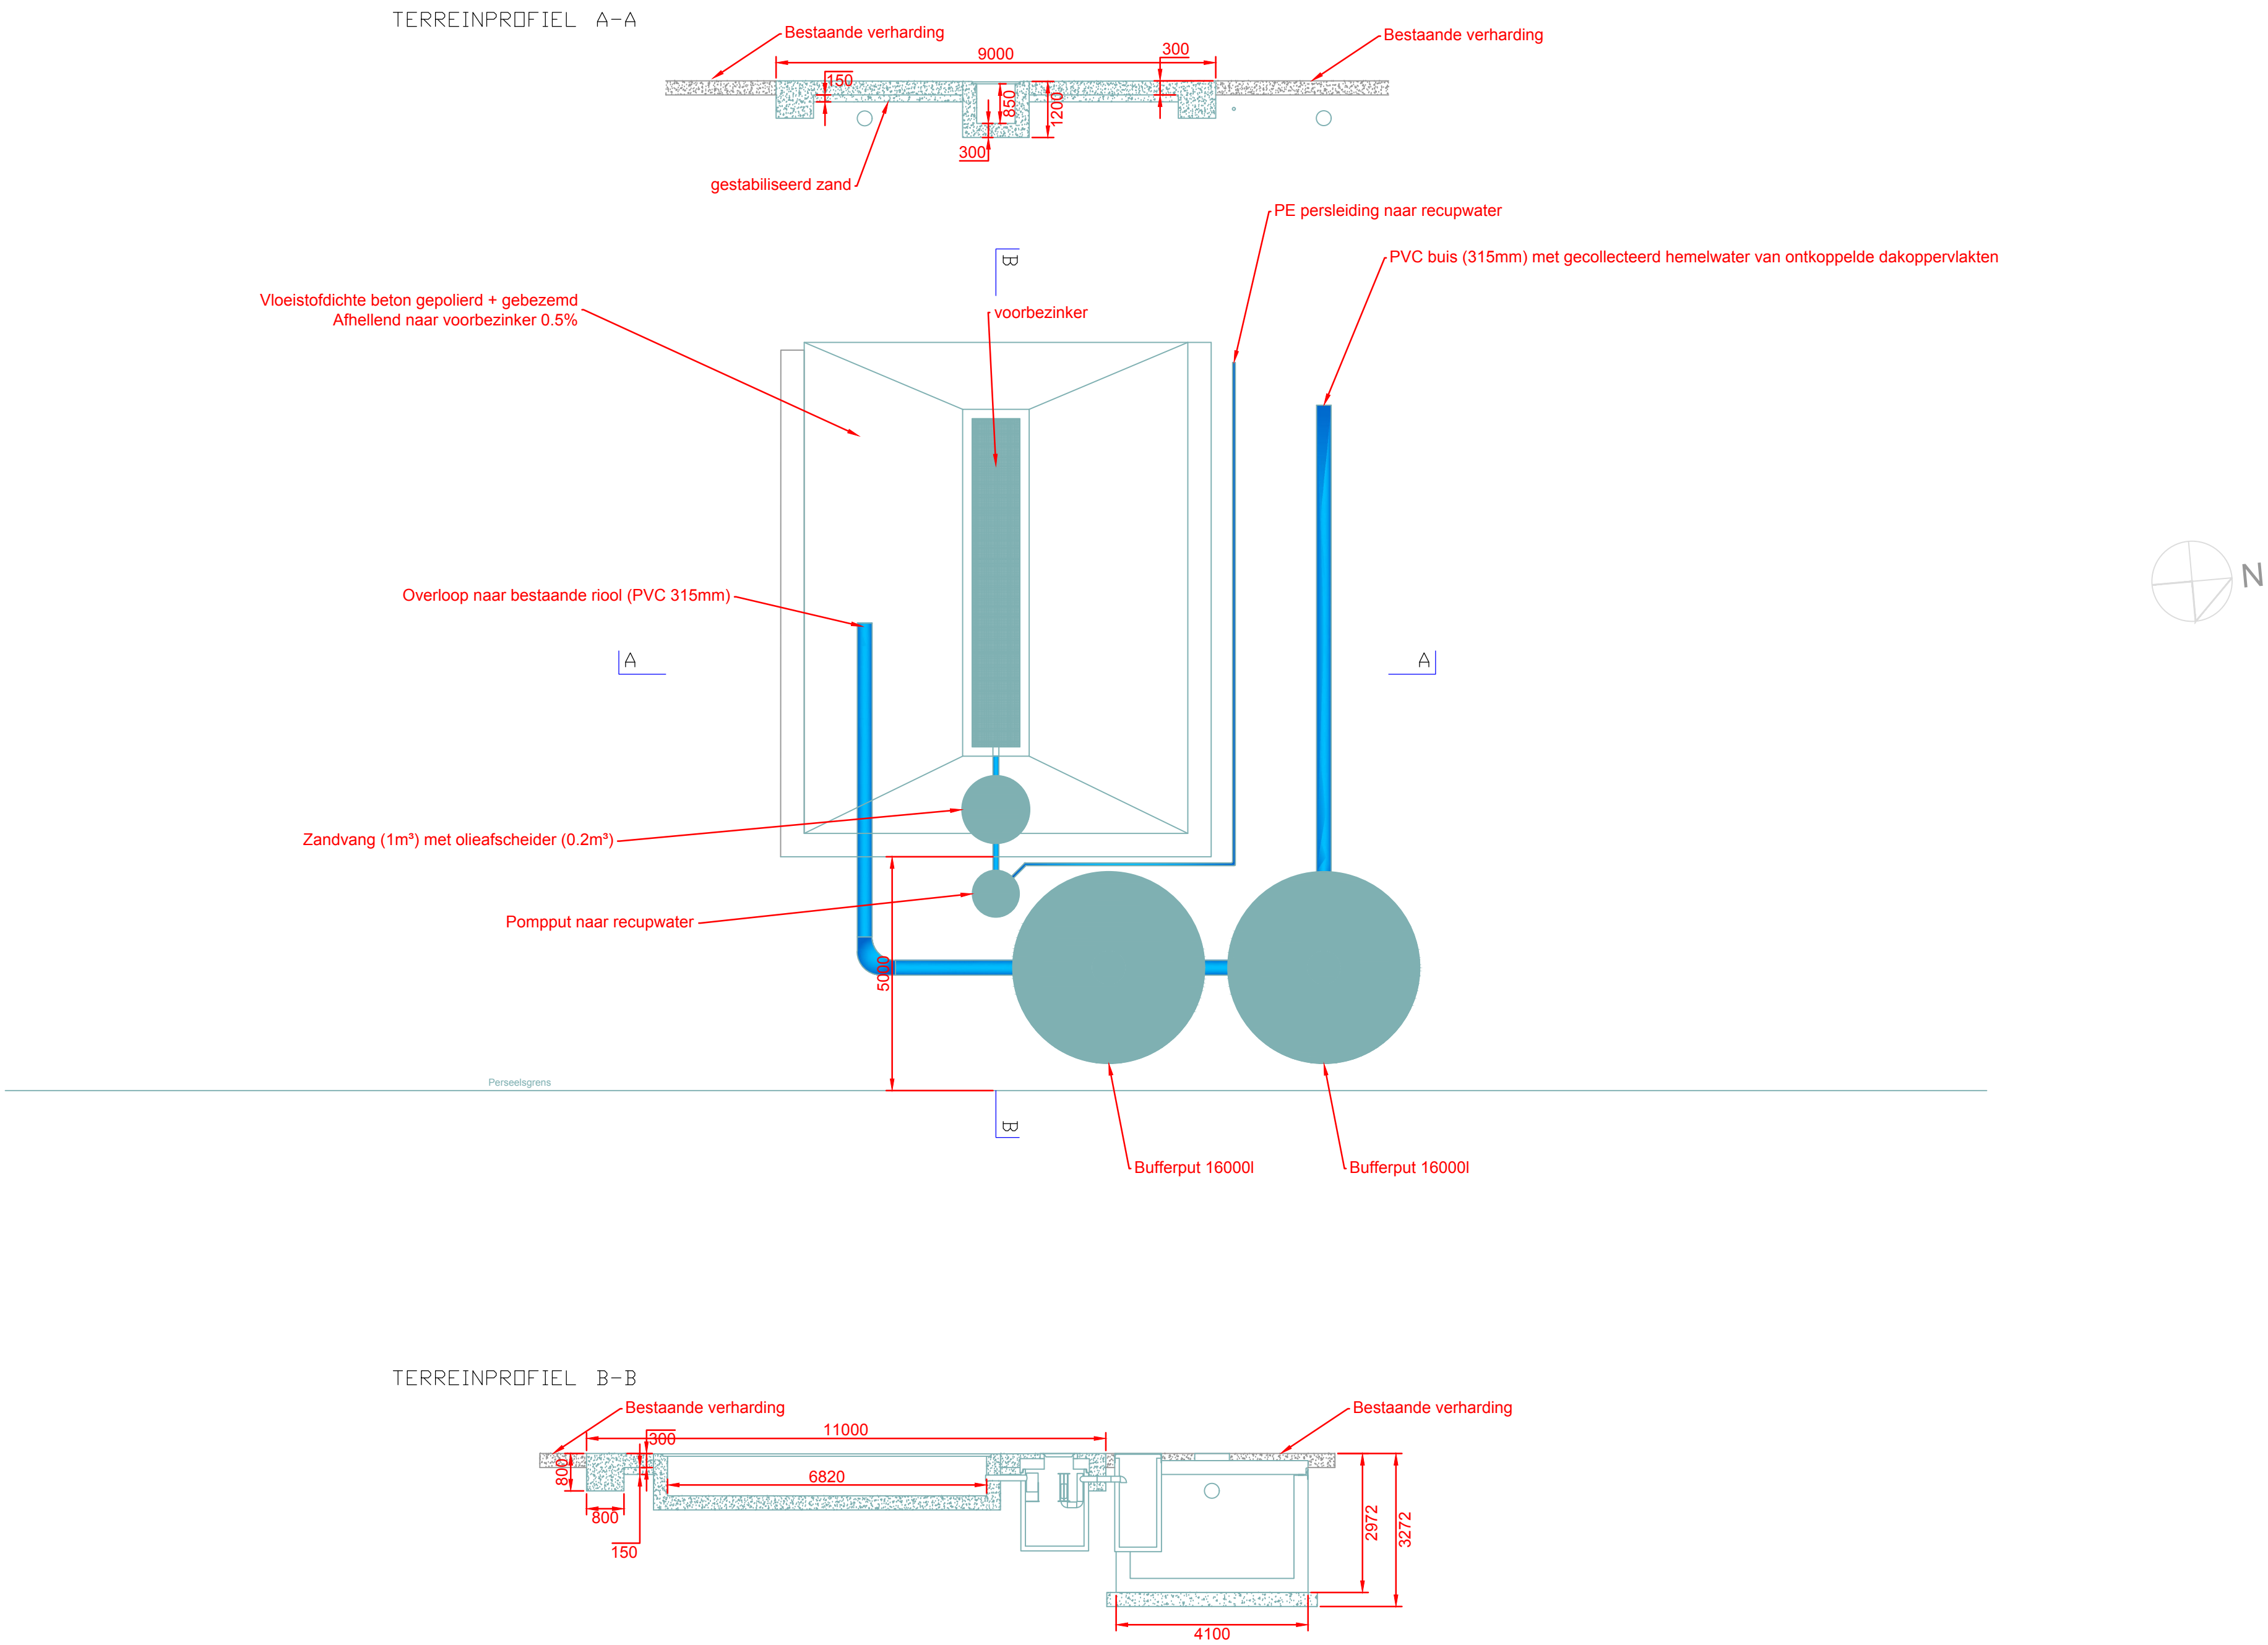

0	26/04/2018	-			MD	KB	RH
Rev	Datum	Omschrijving			Gefekend	Nagezien	Goedgek.
					Ontwerper		Dir.
Blad : 1/1	Tekeningnummer :	09-0235 LAY-006			Vervangt nummer :	Schaal	
					-	1/100	

Deze tekening is eigendom van SOCEA en mag derhalve niet zonder onze toelating gereproduceerd of aan derden doorgegeven worden.

Bestand: P:\Studie\Irolering SOCEA\Omgevingsvergunning aanvraag\09-0235 IU.dwg



SOCEA

OPDRACHTGEVER

SOCEA

PROJECT

Omgevingsvergunning SOCEA

BENAMING TEKENING


Detail wasstraat

Socea nv - Vaartsstraat 174 - B-2520 Oelegem - Tel +32(0)3 475 00 08 - Fax +32(0)3 485 78 77
info@socea.com - www.socea.com


0	26/04/2018	-		MD	KB	ABO	RM
Rev	Datum	Omschrijving		Getekend	Nagezien	Goedgek.	Akkoord
				Ontwerper			Dir.
Blad :	1/1	Tekeningnummer : 09-0235 LAY-009		Vervangt nummer :			Schaal
				-			1/100

Deze tekening is eigendom van SOCEA en mag derhalve niet zonder onze toestemming gereproduceerd of aan derden doorgegeven worden.


Bestand: P:\Studeer\Bouwing SOCEA\Omgevingsvergunning aanvraag\09-0235 lay.dwg

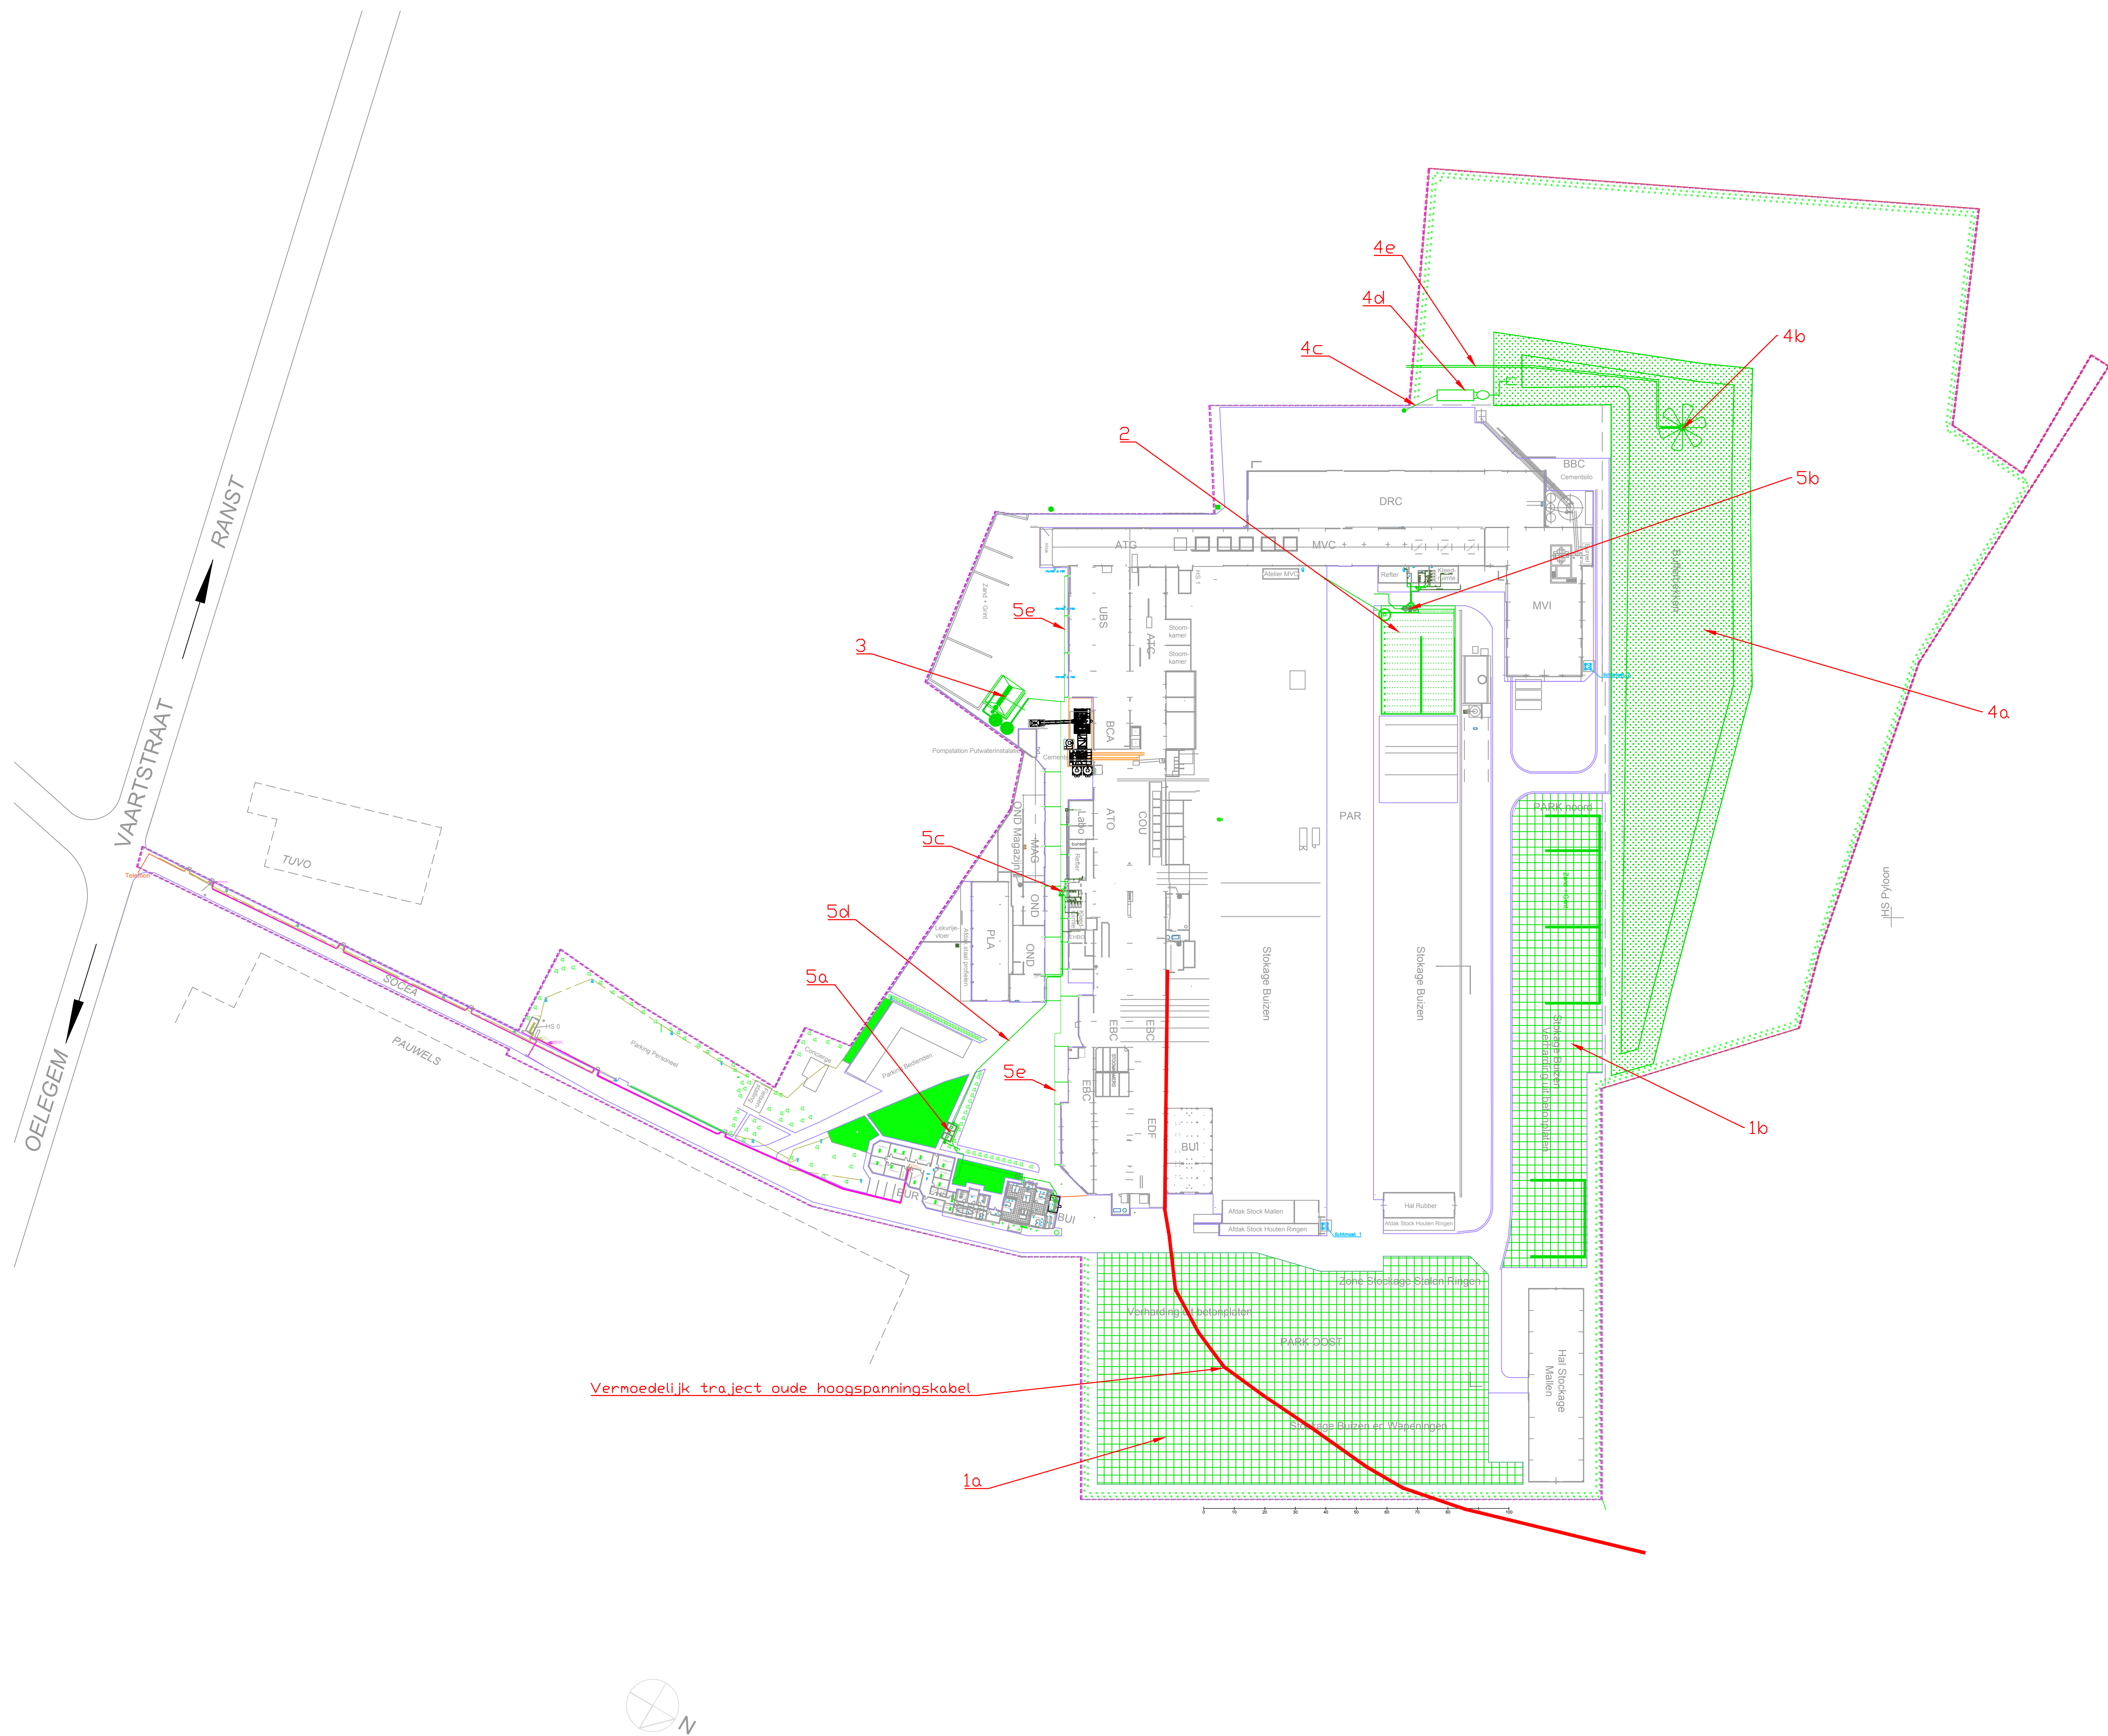


TERREINPROFIEL A-A

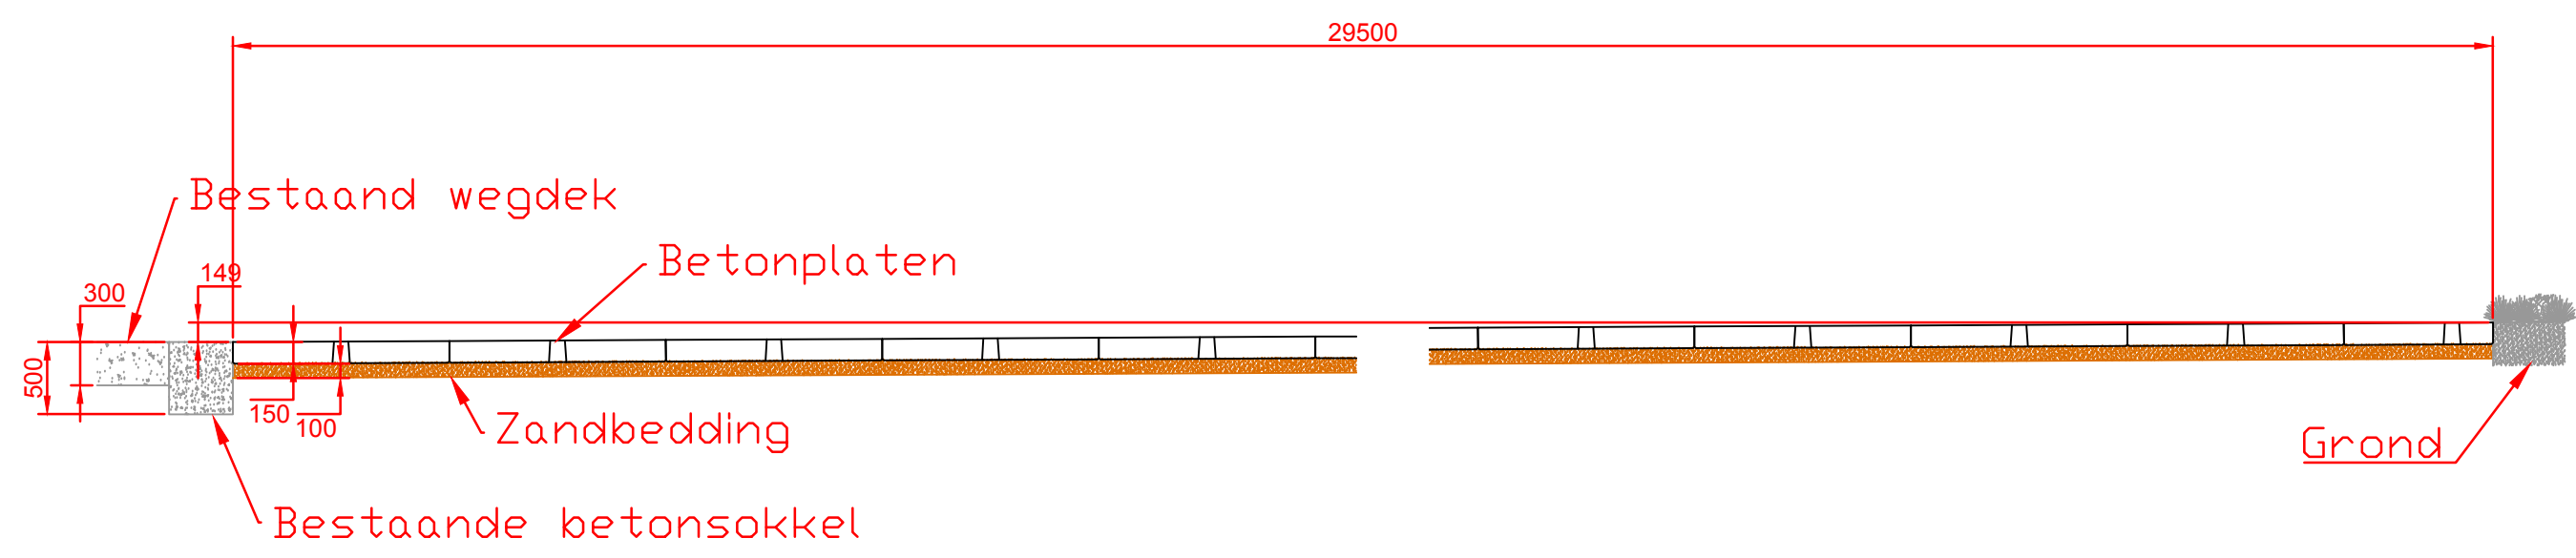


TERREINPROFIEL B-B

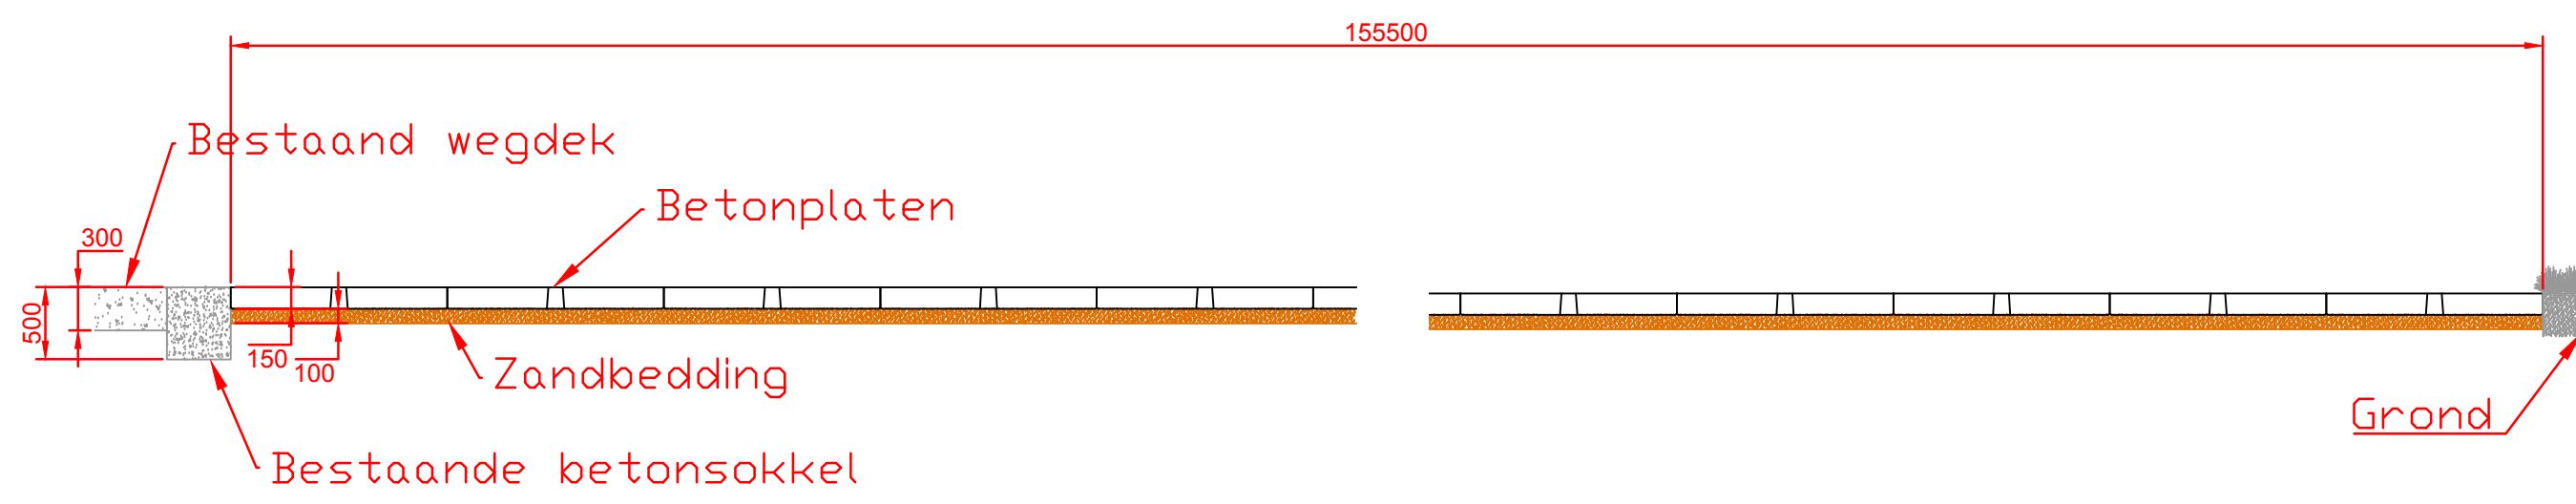


TERREINPROFIEL C-C

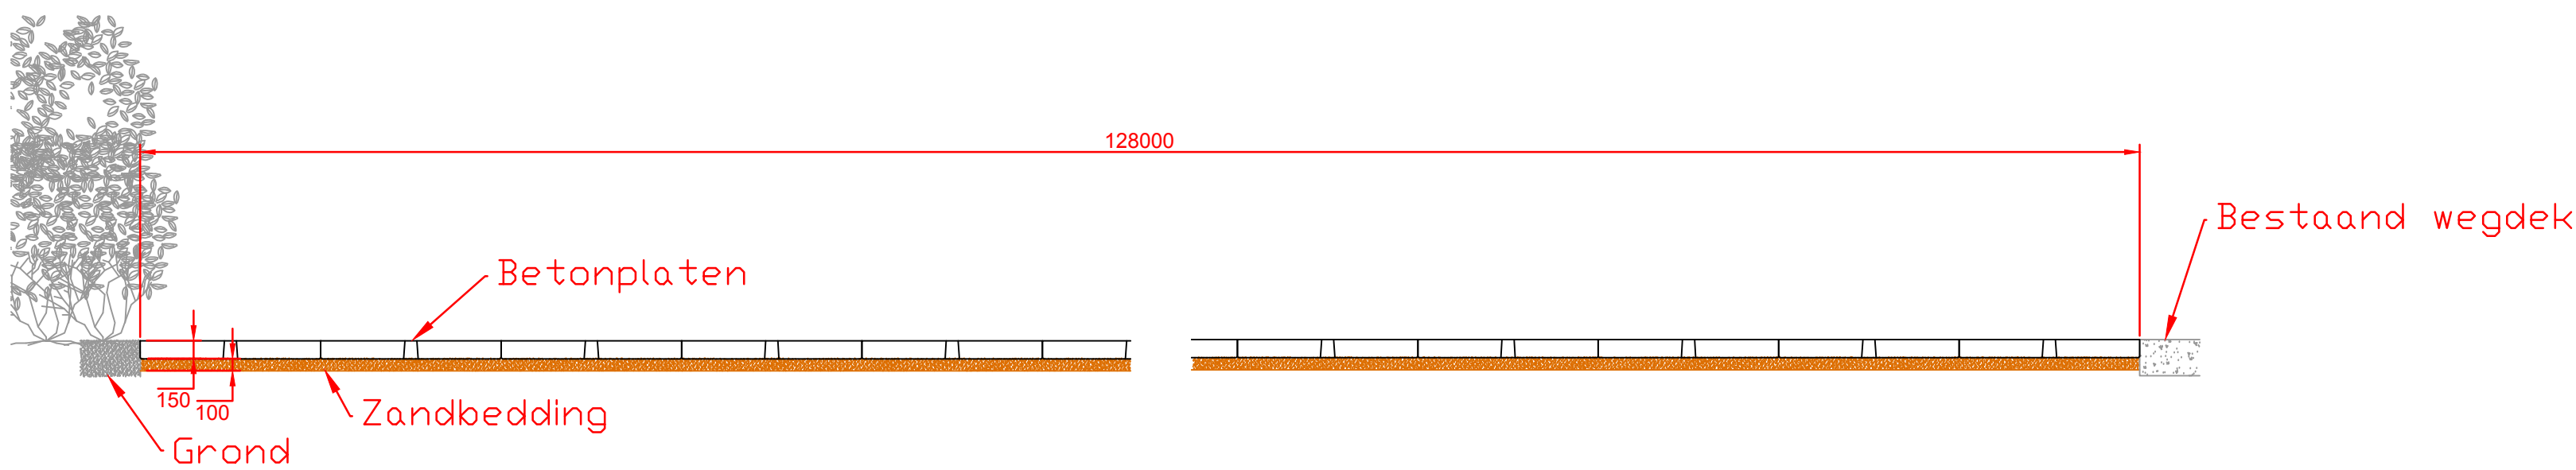


TERREINPROFIEL D-D

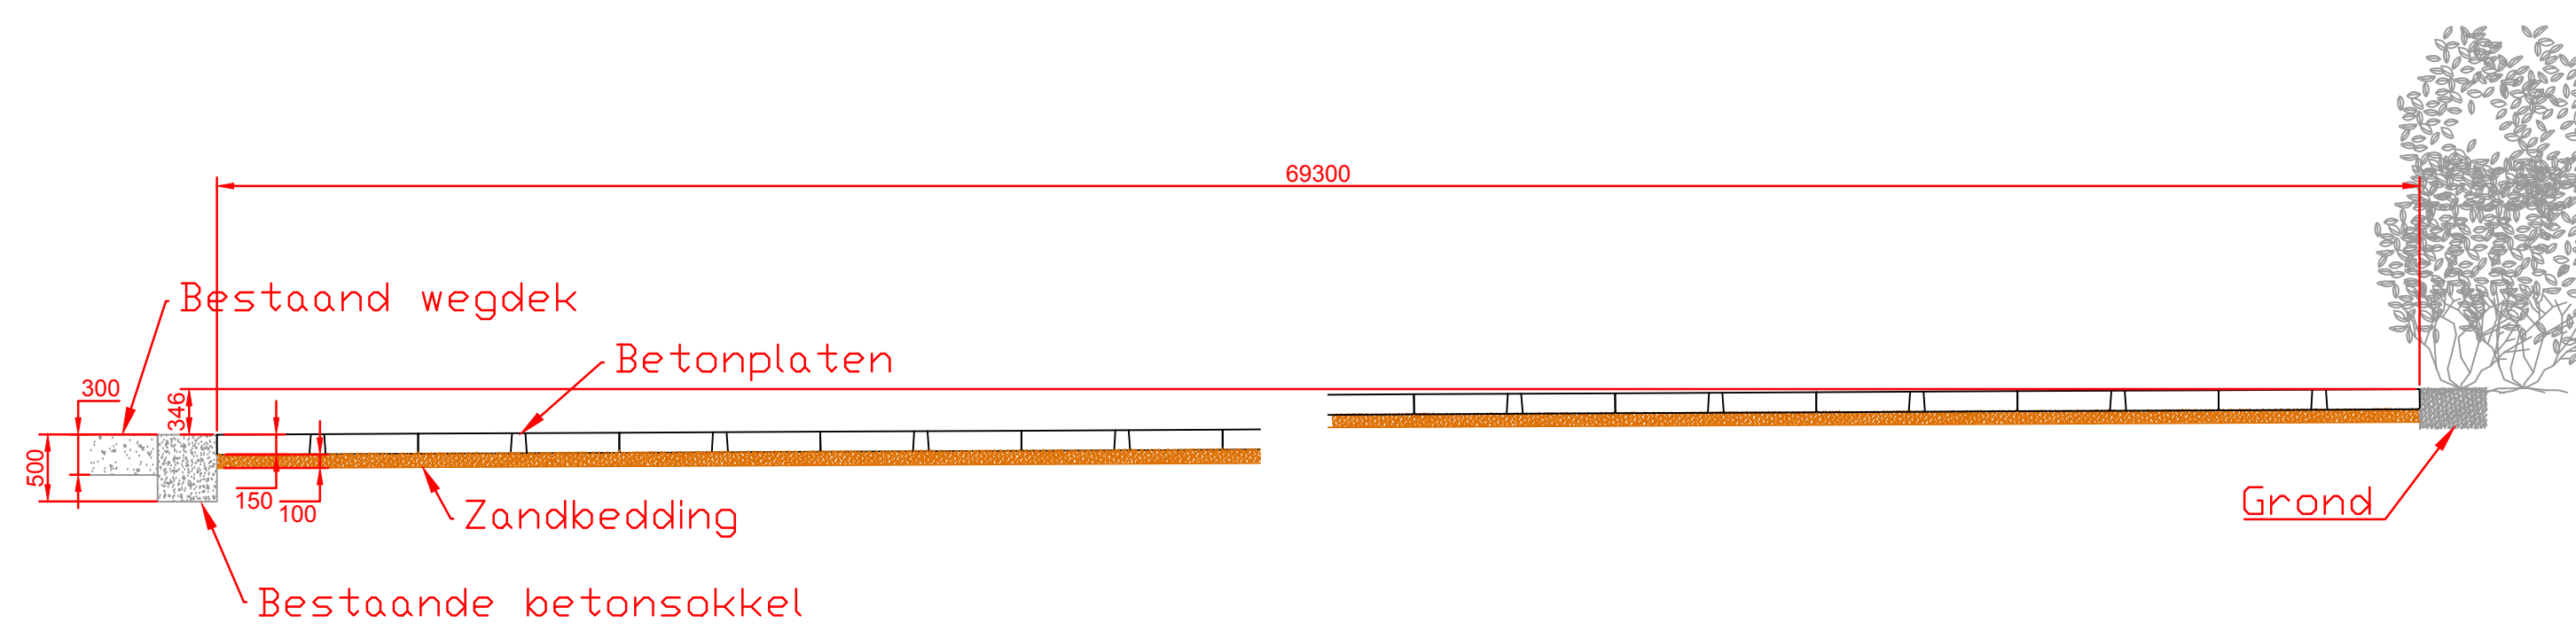

Schaal 1/50

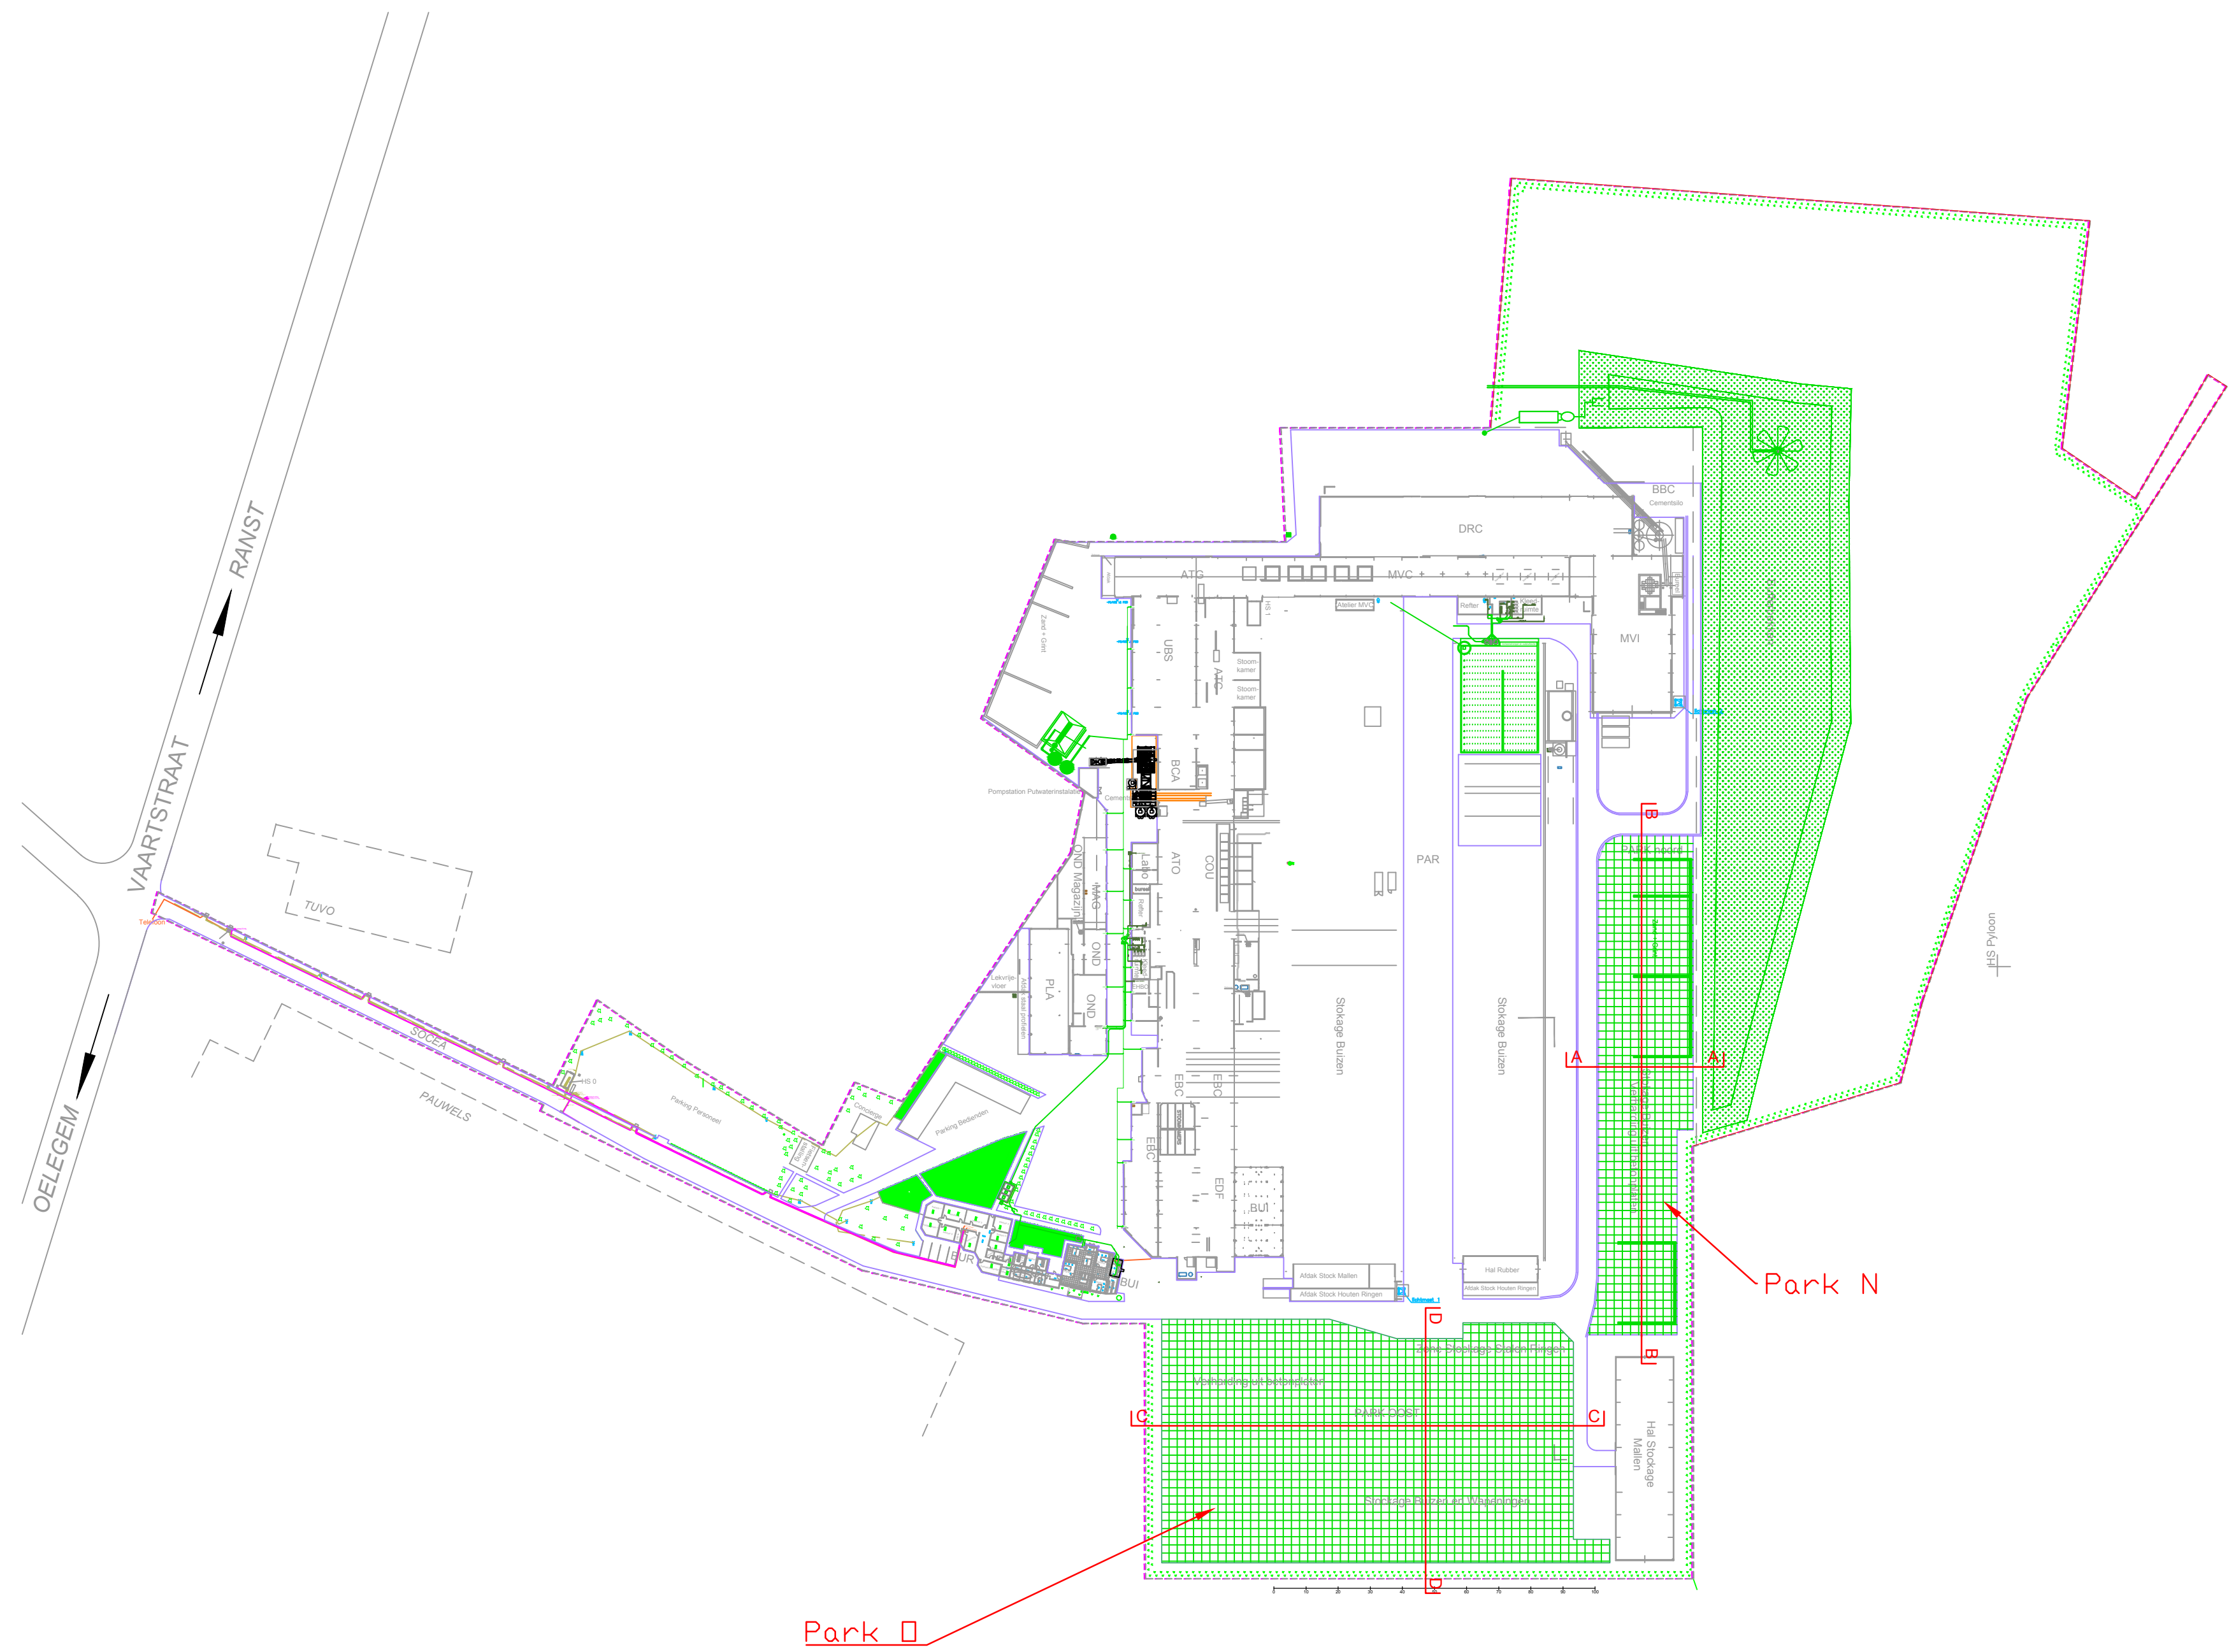

Detail betonplaten

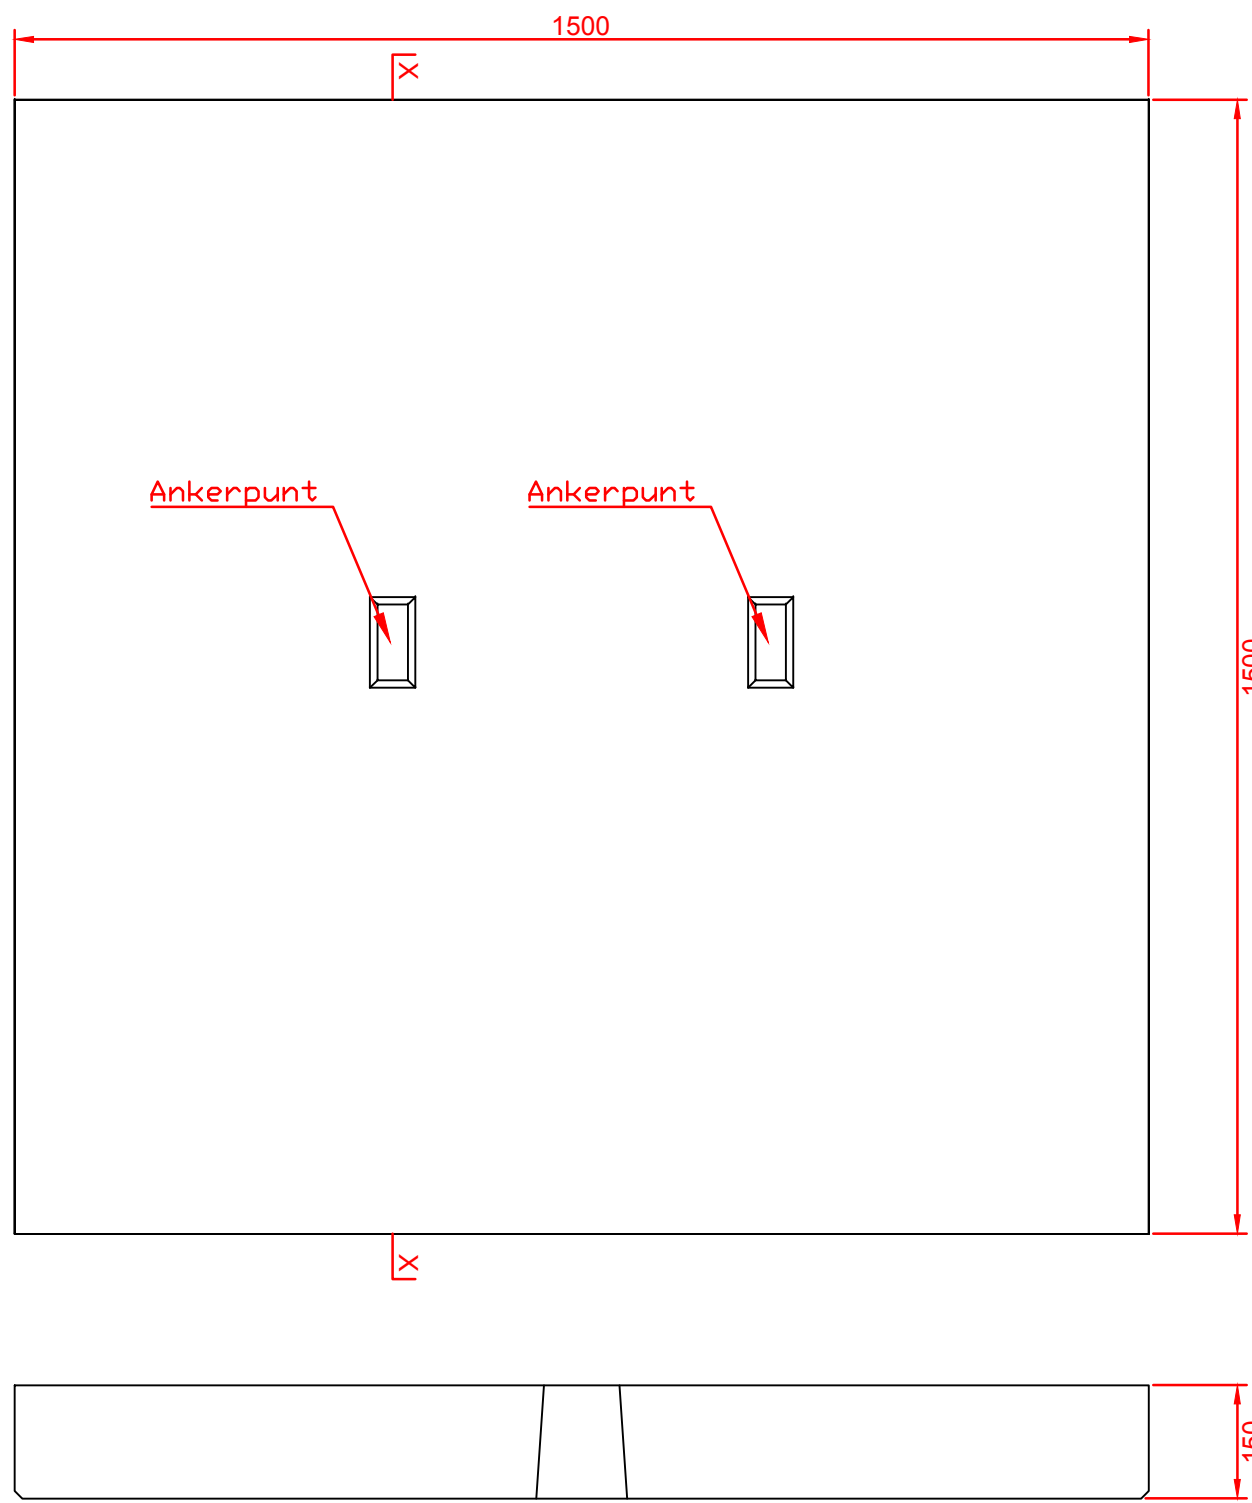

Snede X-X

Schaal 1/10

SOCEA

OPDRACHTGEVER

SOCEA

PROJECT

Omgevingsvergunning SOCEA

BENAMING TEKENING

Detail verharding Park N + 0

Socea nv - Vaartstraat 174 - B-2520 Oelegem - Tel +32(0)3 475 00 08 - Fax +32(0)3 485 78 77
info@socea.com - www.socea.com

Rev	Datum	Omschrijving	Getekend	Goedgekeurd	Goedgekeurd	Akkoord
1	10/05/2018		YD	YB	RM	RM
2	26/06/2018		YD	YB	YD	PS
Blad : 1/1			Tekeningnummer : 09-0235 LAY-013		Vervangt nummer : Schaal : d.v.	