



oost- & zuidgevel

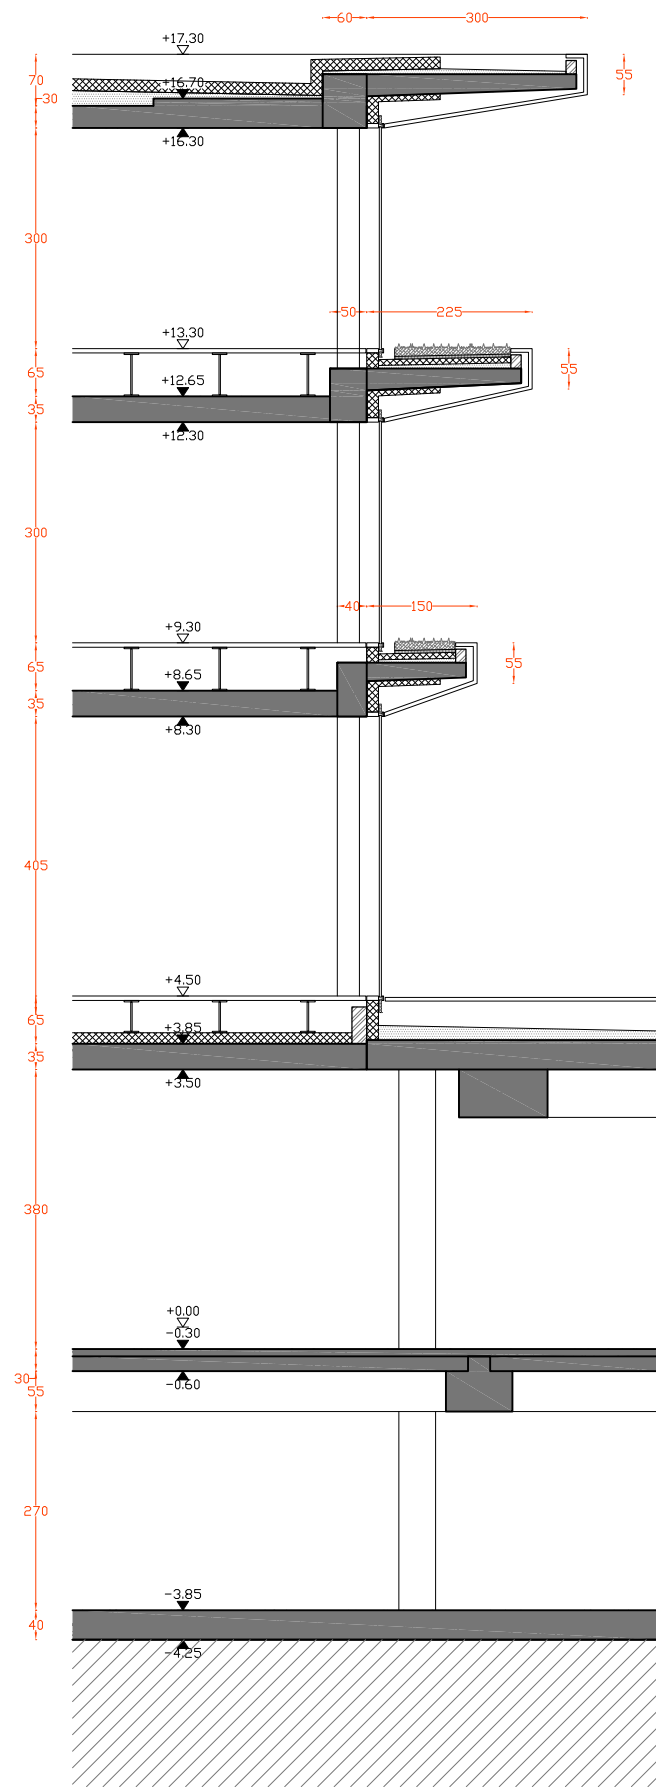

westgevel

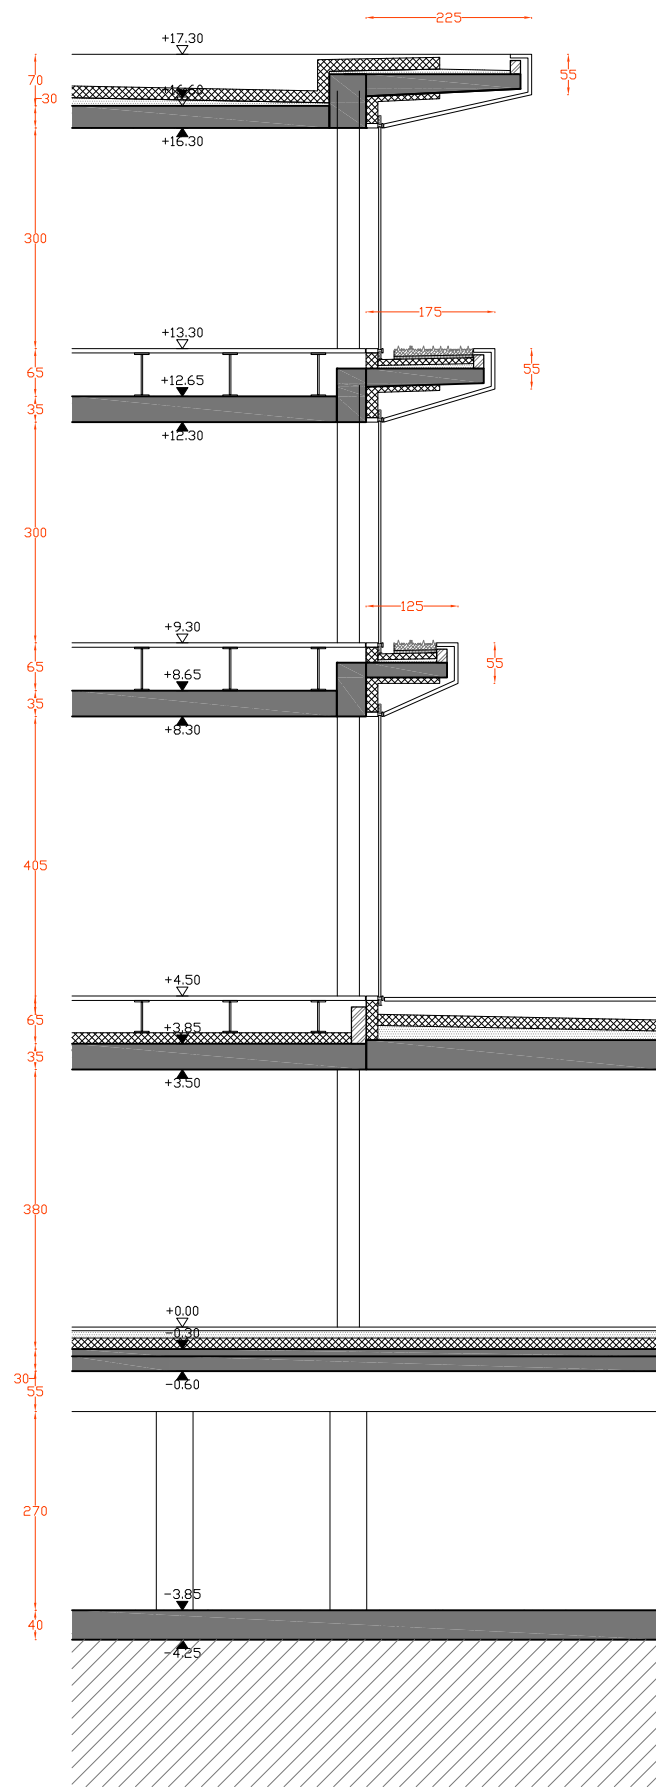

noordgevel

