




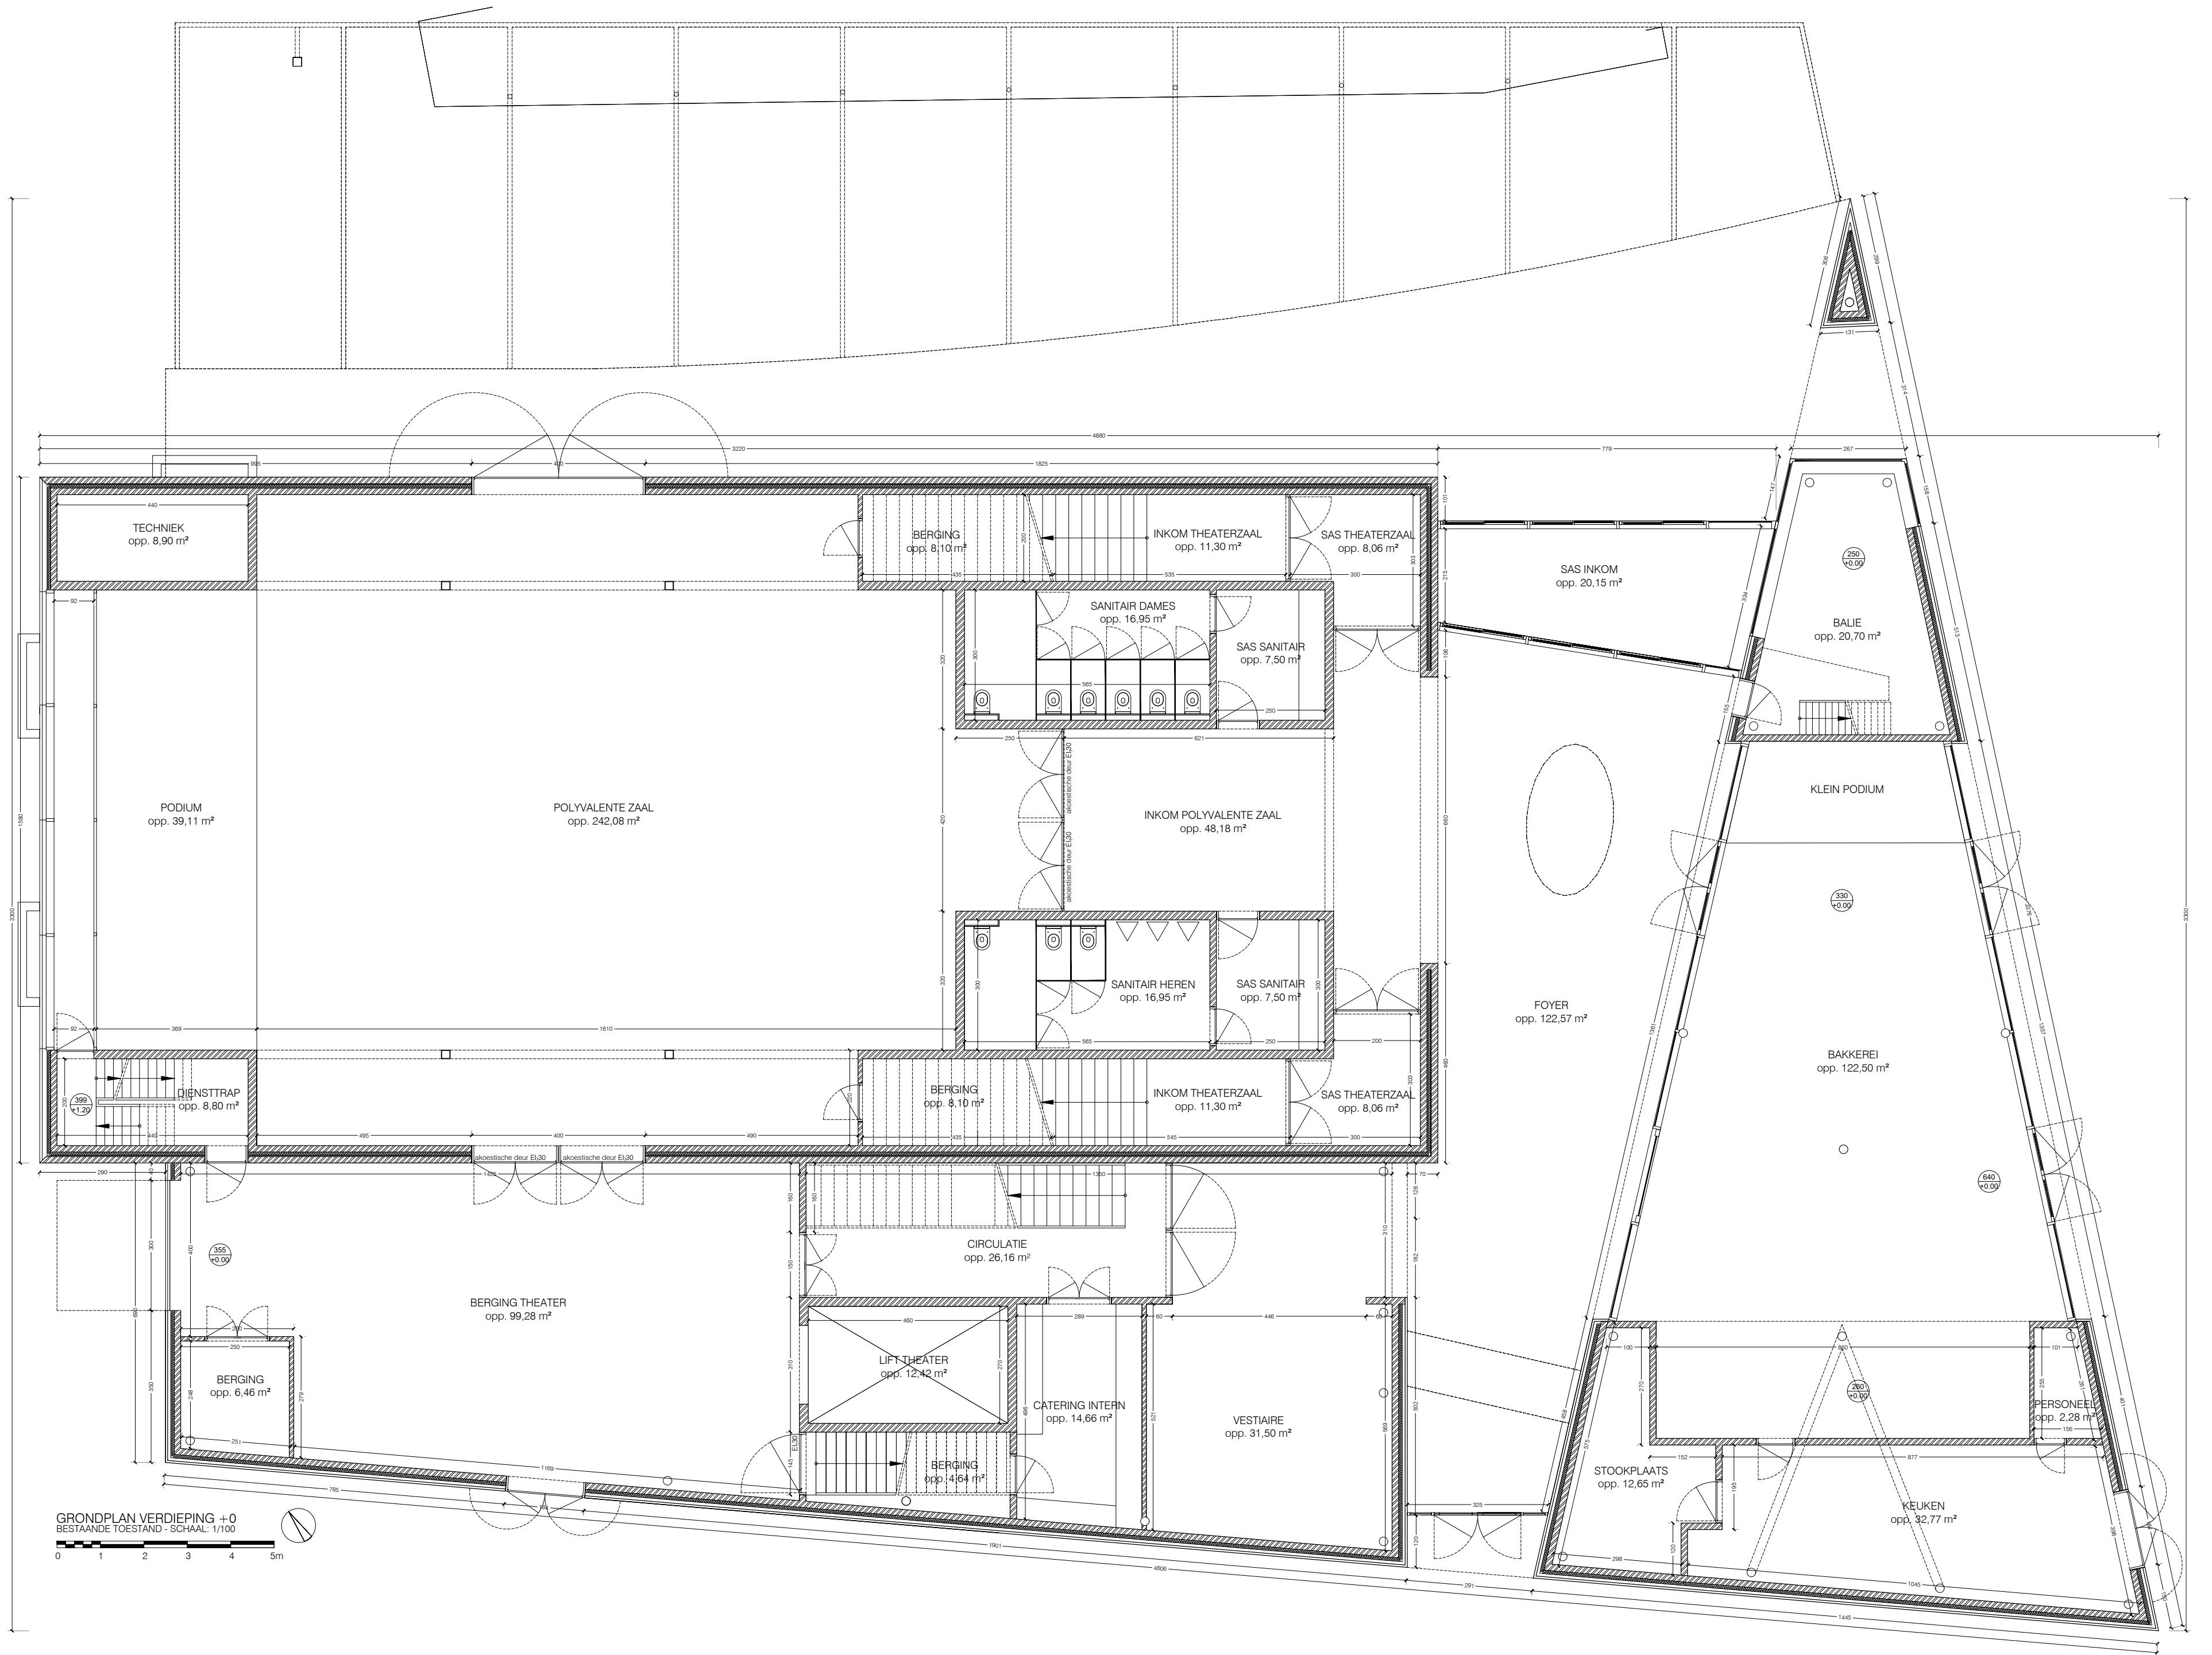

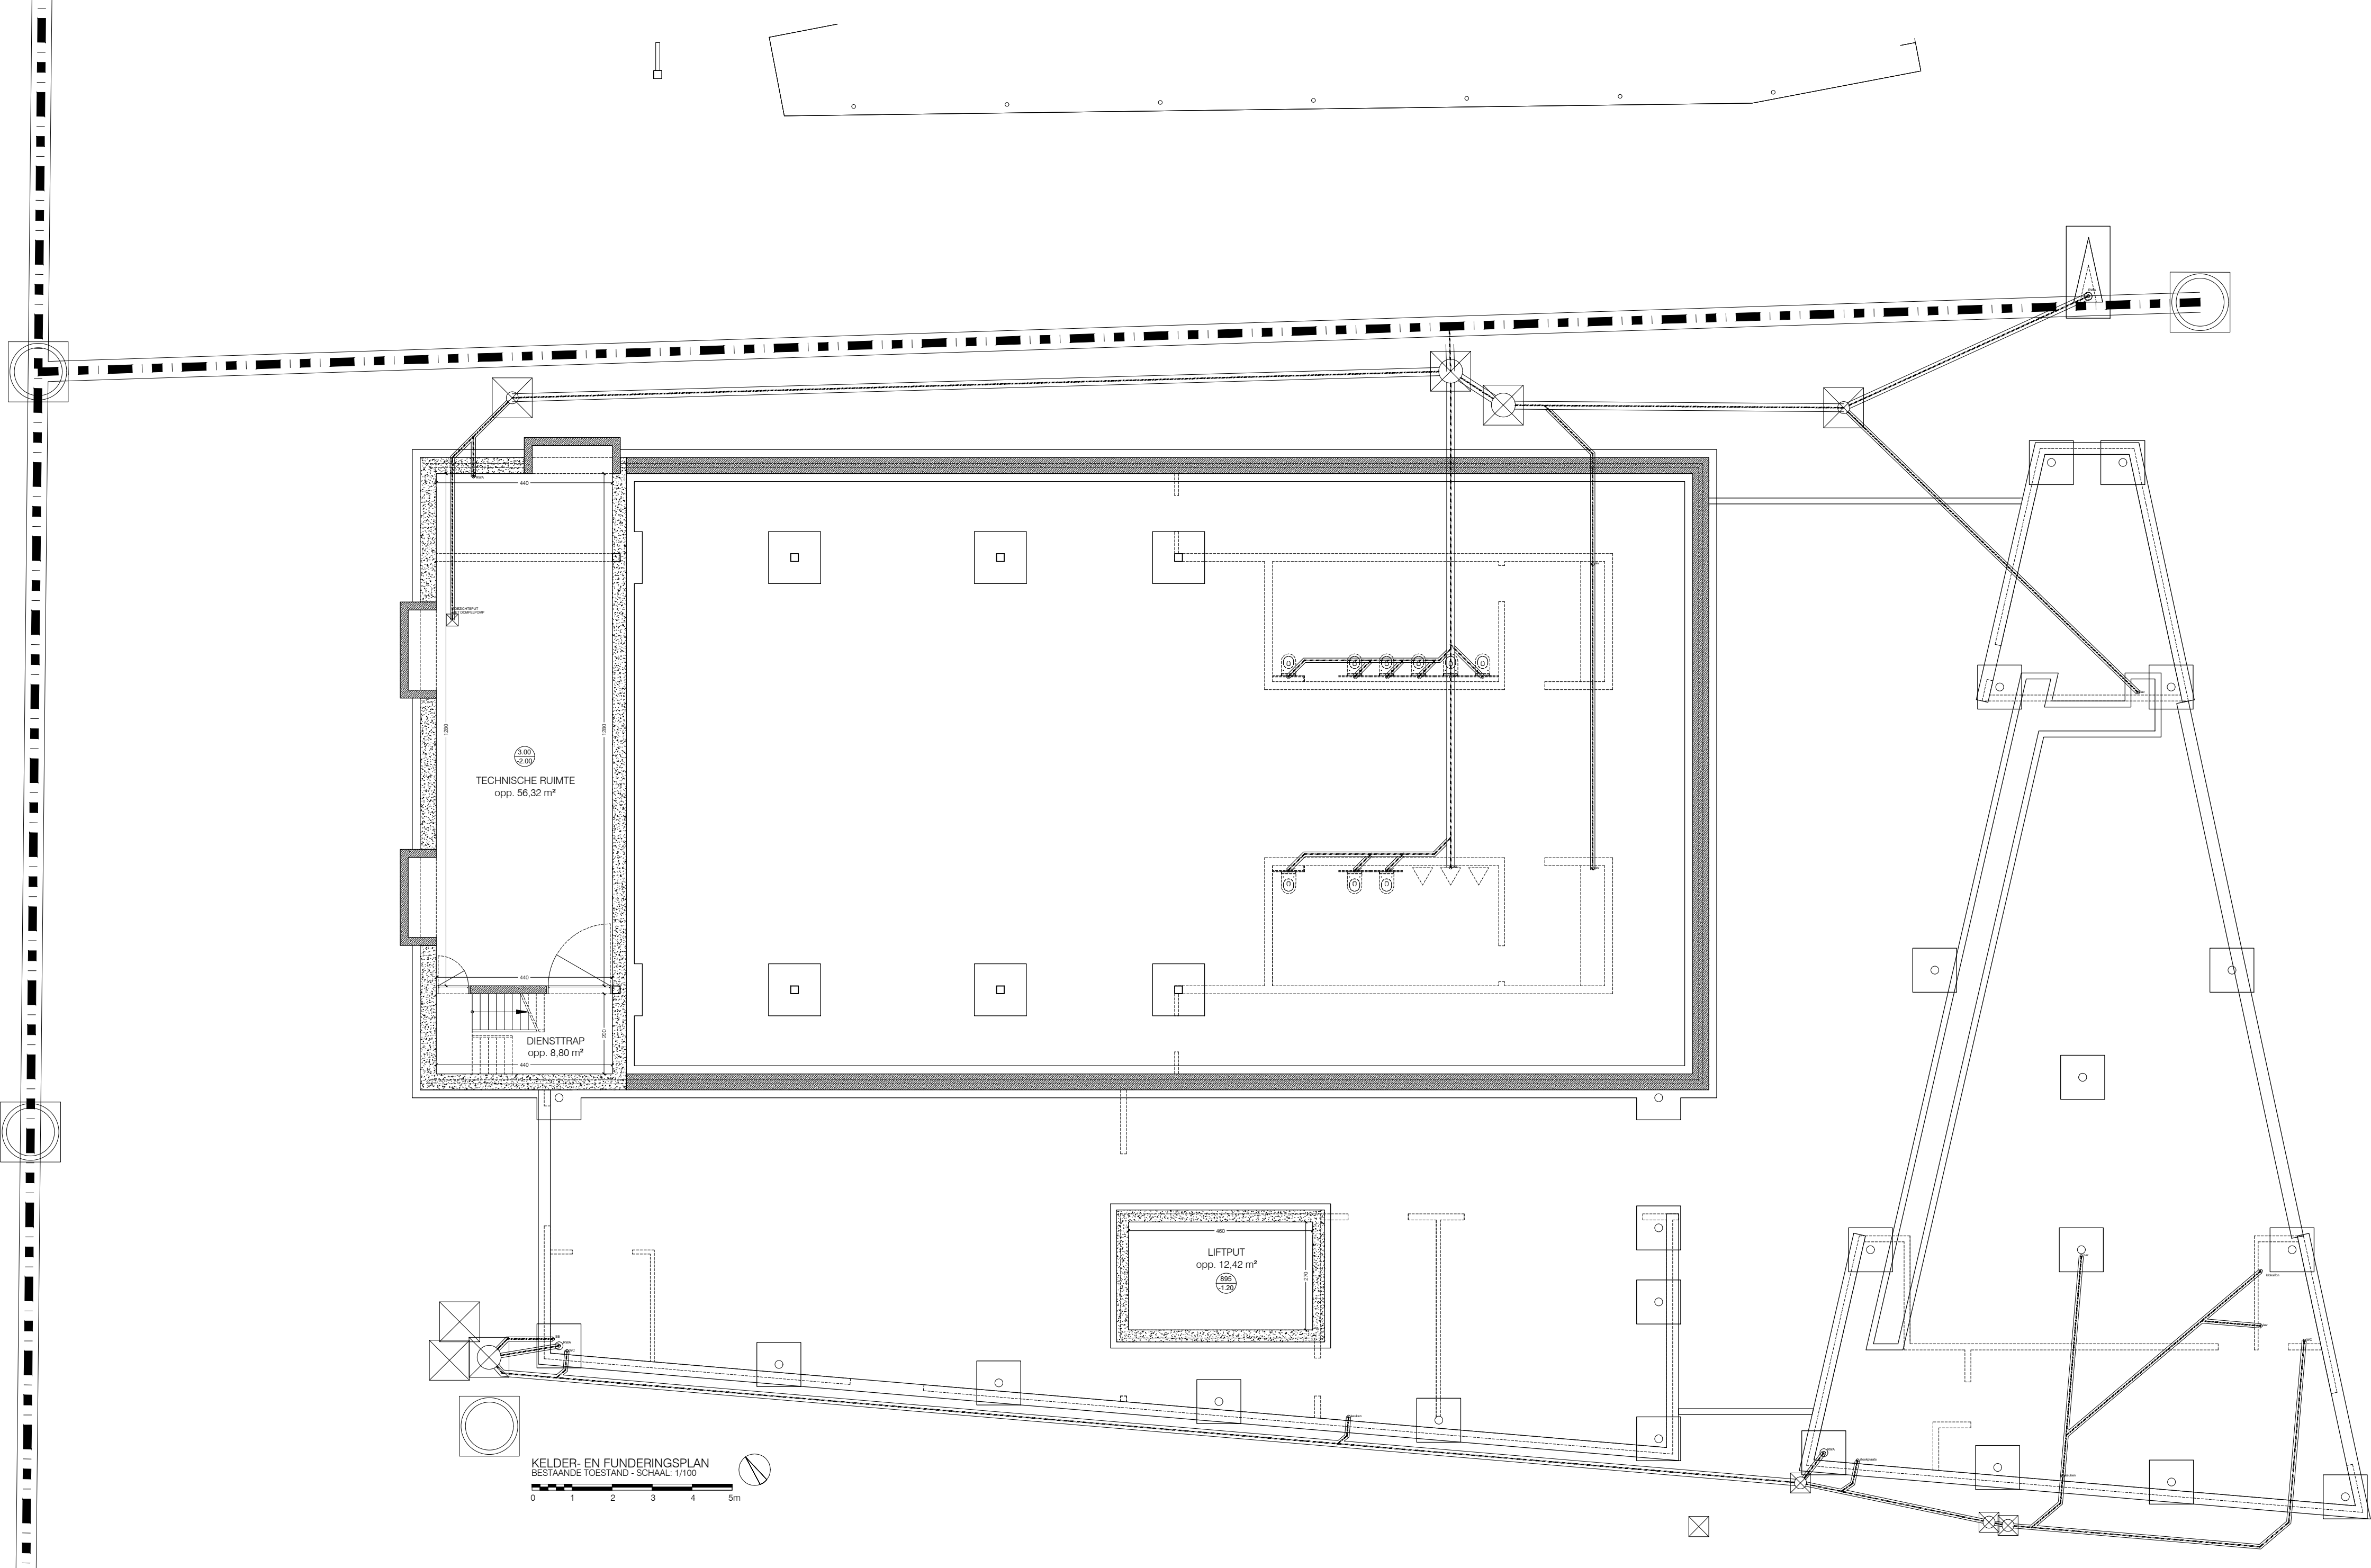


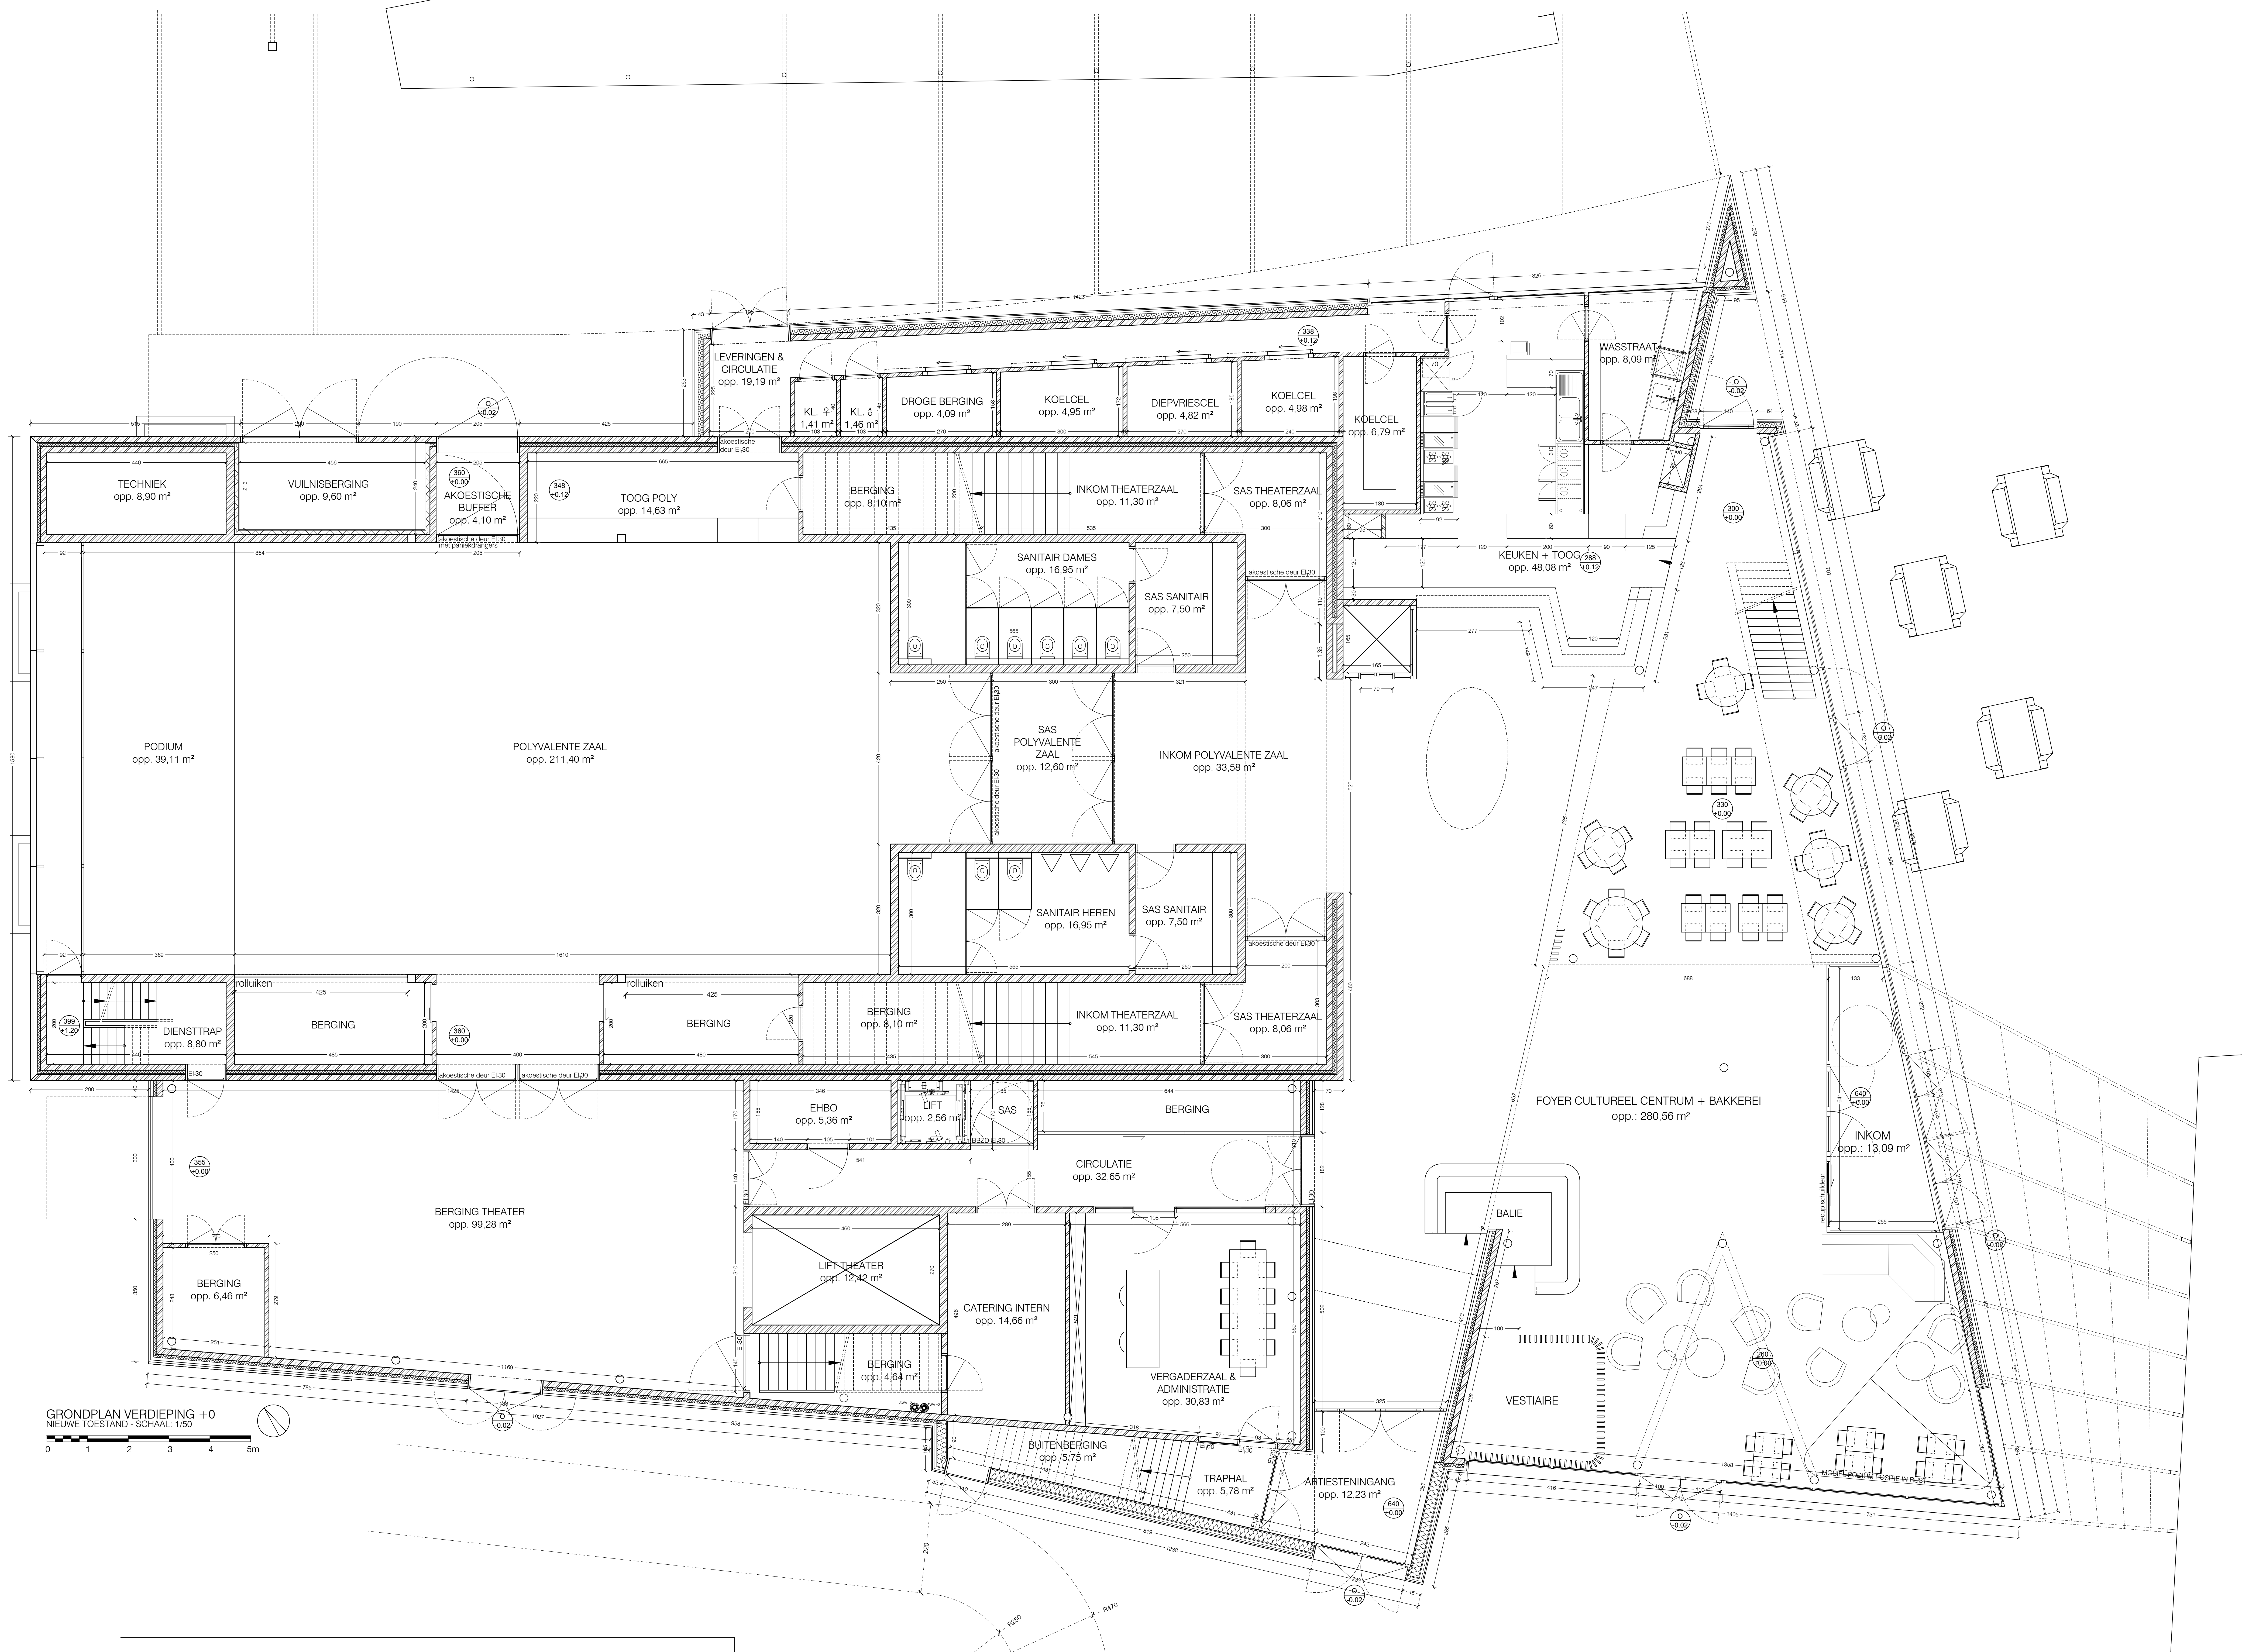

GRONDPLAN VERDIEPING +0

NIEUWE TOESTAND - SCHAAAL: 1/50

0 1 2 3 4 5m

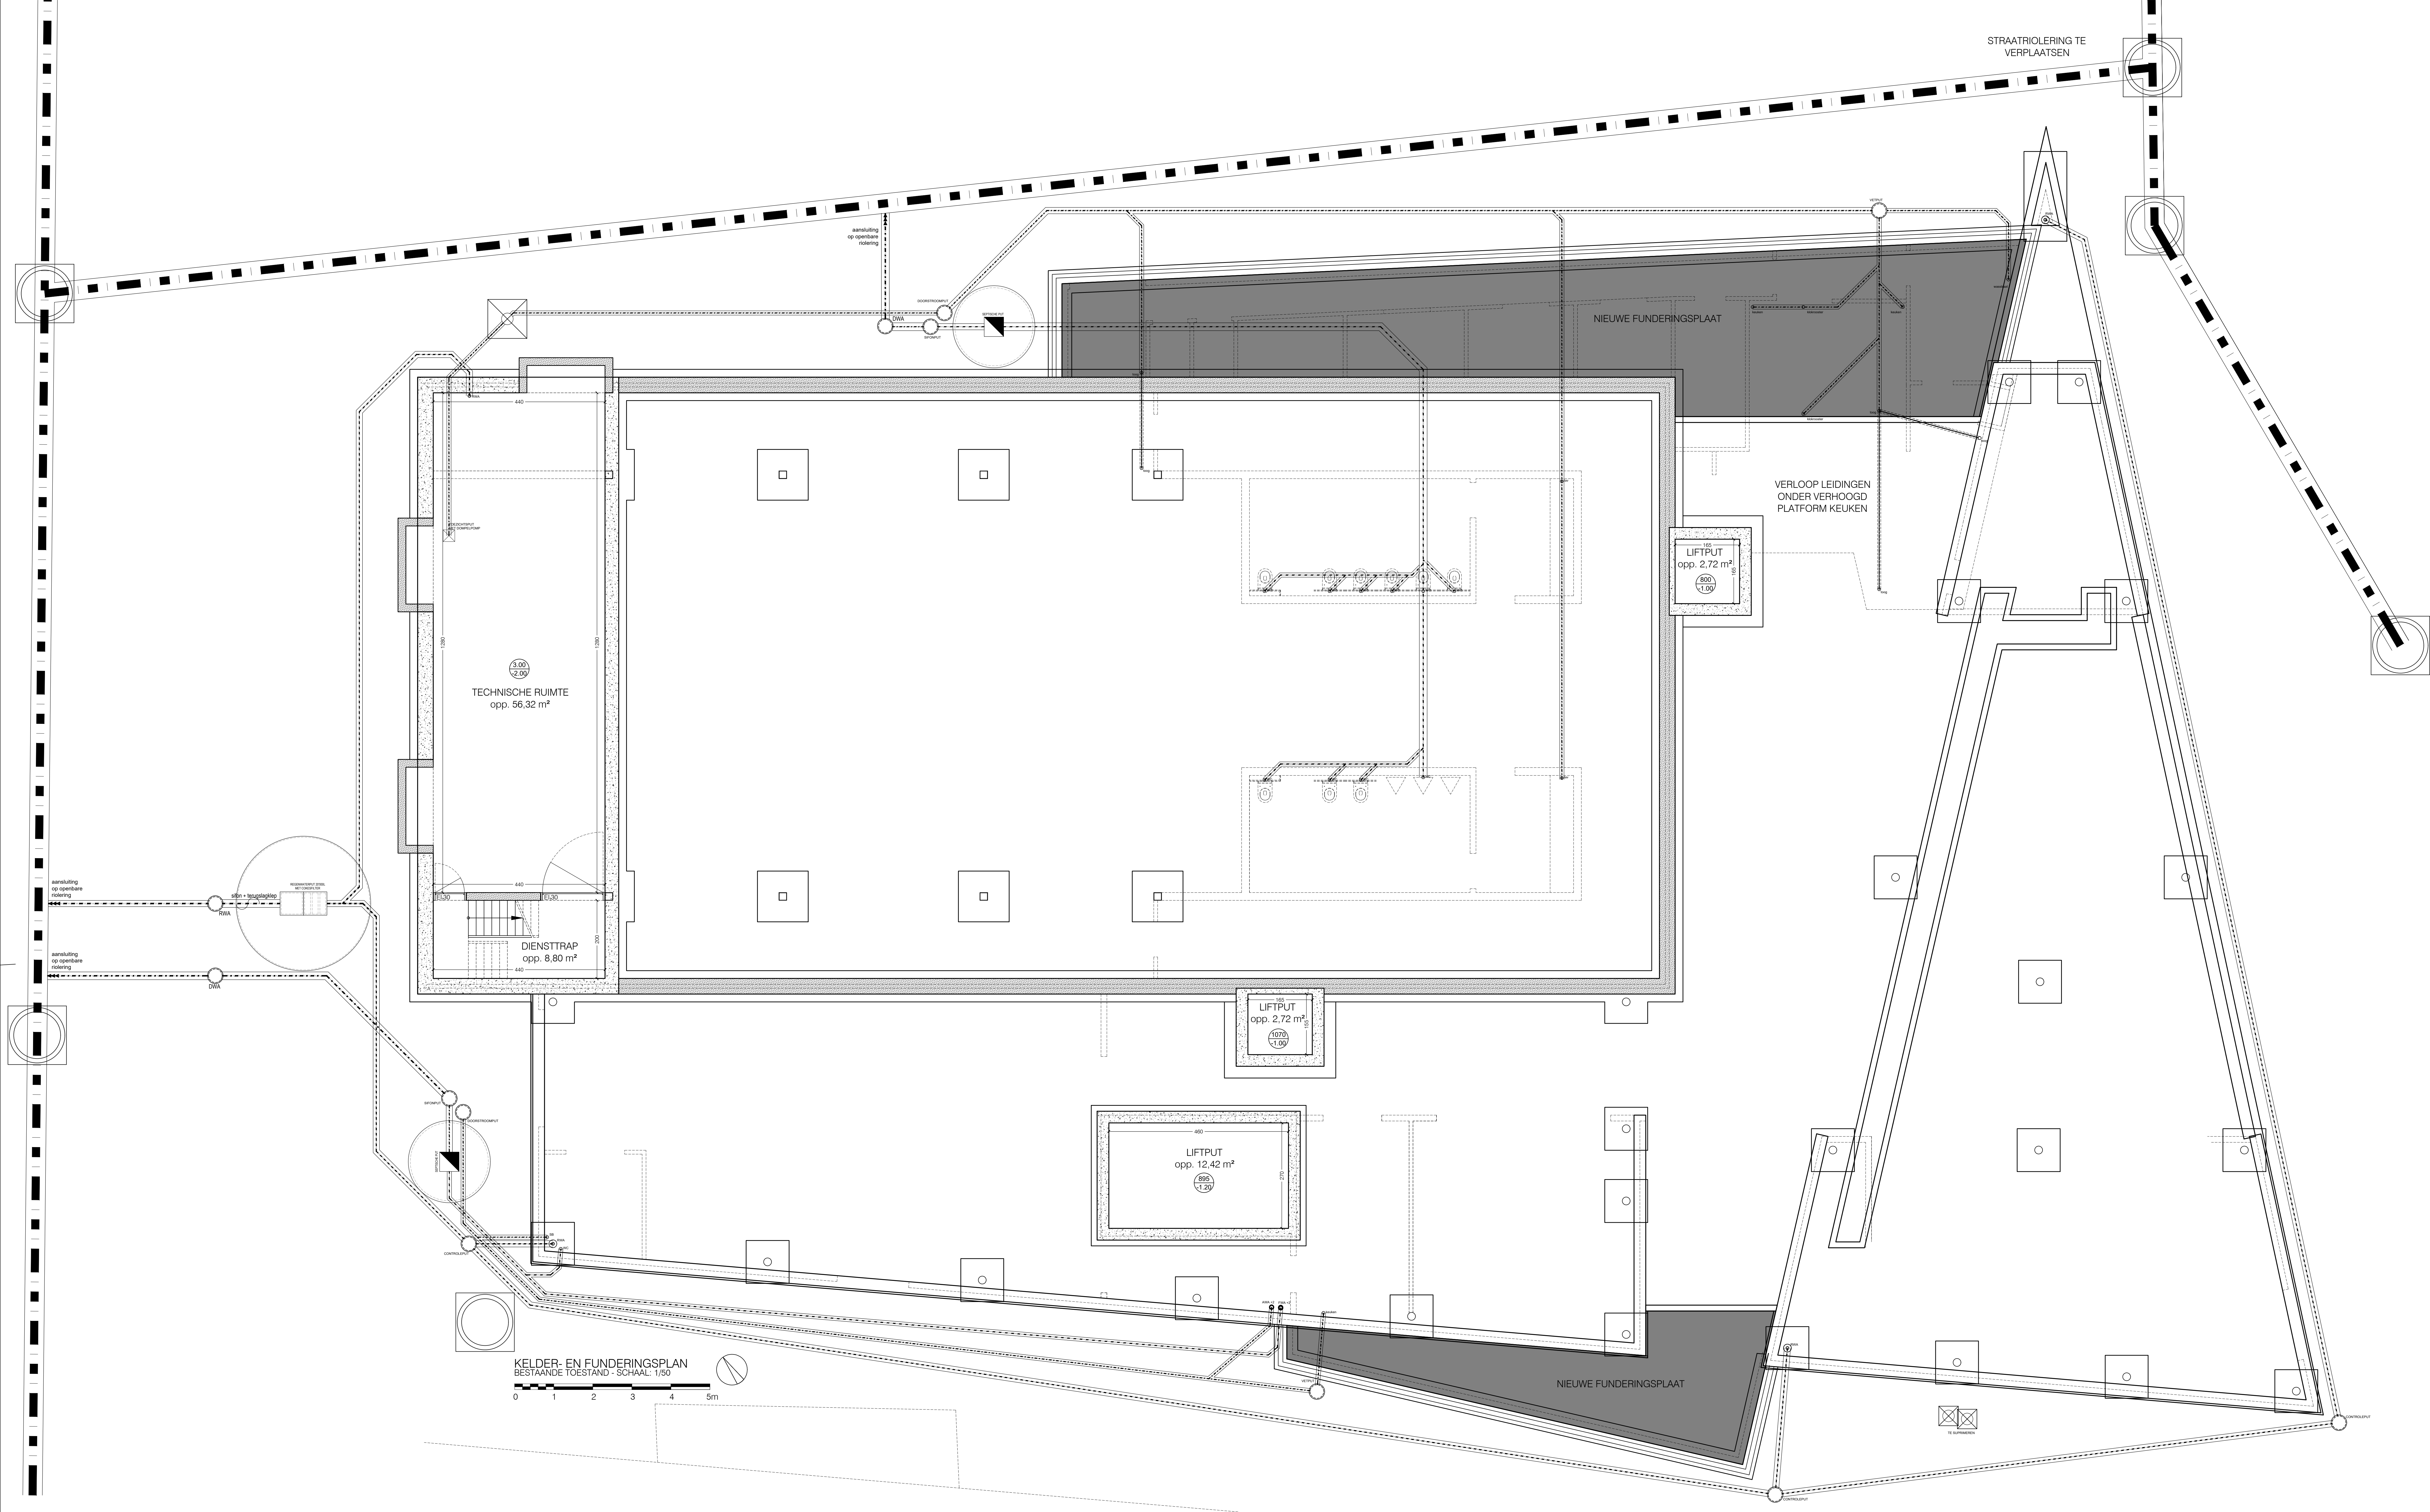

STRAATRIOLERING TE
VERPLAATSEN

NIEUWE FUNDERINGSPLAAT

VERLOOP LEIDINGEN
ONDER VERHOOGD
PLATFORM KEUKEN

LIFTPUT
opp. 2.72 m²
800
-1.00

TECHNISCHE RUIMTE
opp. 56.32 m²
3.00
2.00

DIENSTRAP
opp. 8.80 m²
440
300
440

LIFTPUT
opp. 2.72 m²
1070
-1.00

LIFTPUT
opp. 12.42 m²
892
-1.20

NIEUWE FUNDERINGSPLAAT

KELDER- EN FUNDERINGSPLAN
BESTAANDE TOESTAND - SCHAAAL: 1/50

0 1 2 3 4 5m