ARCHEOLOGISCHE EVALUATIE VAN HET BODEMARCHIEF AAN DE KLUISSTRAAT – HAMONTWEG – JAVANASTRAAT TE MAASEIK (PROV. LIMBURG)

(22.153 & 22.153G)

VERSLAG VAN RESULTATEN (BIJLAGEN)

ABO Archeologische Rapporten 771

Rapport opgemaakt door: Evelien Dirix

Mevrouwhofstraat 1a
3511 Hasselt

Augustus 2018

Dossiernr.: 23974

OE: 2018H106

Overstort: 01

Drempelpeil : 27.94TAW
Drempellengte : 2.10m
Overstortende laag : /

LP–TOTAAL
Vergelijkingsvlak:
25.00m T.A.W.

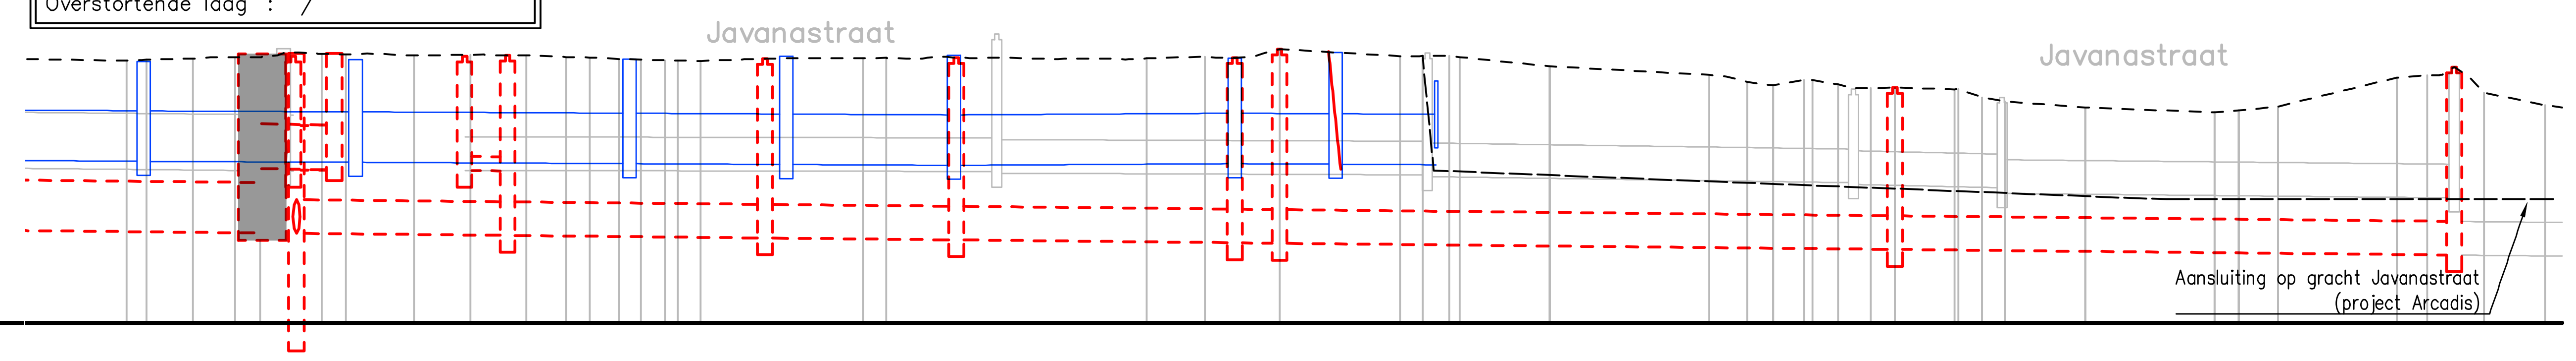

Profielnummer		58.43m ④ 41.57m ③ 66.00m ② 39.00m ①
Tussenafstand		4.14 2.25 2.16 5.03 3.57 2.62 2.15 2.04 2.06 5.20 10.79 2.36 8.07 14.26 2.32 2.77 2.27 2.16 5.35 2.11 2.01 7.19 11.58 2.17 3.49 10.64 2.72 5.47
Bestaand maaiveld		29.69 29.74 29.74 29.74 29.82 29.80 29.79 29.80 29.77 29.78 29.77 29.77 29.74 29.73 29.70 29.68 29.69 29.70 29.72 29.72 29.72 29.72 29.72 29.73 29.73 29.73 29.72 29.73 29.71 29.72 29.71 29.70 29.72 29.73 29.75 29.88 29.76 29.76 29.74 29.58 29.41 29.30 29.24 29.34 29.23 29.19 29.20 29.17 29.02 28.95 28.84 28.76 28.79 28.86 29.38 29.42 29.56 29.11 28.84
Ontworpen hoogte		29.82 29.76
RWA LEID.	Tussenafstand	R7 15m R6 25m R5 15m R4 15m R3 30m R2 10m R1 9m U1
	Hellingen en ø	ø900–1.0mm/m–GB ø900–1.0mm/m–GB ø900–1.0mm/m–GB ø900–1.0mm/m–GB ø900–1.0mm/m–GB ø900–1.0mm/m–GB ø900–1.0mm/m–B
	Bodemhoogte	27.88 27.86 27.84 27.82 27.81 27.84 27.83 27.82
	Max. hydraul. peil	
	Legkarakteristieken	ZC + Z + Z ZC + Z + Z ZC + Z + Z ZC + Z + Z
DWA LEID.	Tussenafstand	OV1 19m P7 23m P6 17m P5 25m P4 4m P3 55m P2 50m P1
	Hellingen en ø	ø600–2.0mm/m–GB ø600–2.0mm/m–GB ø600–2.0mm/m–GB ø600–2.0mm/m–GB ø600–2.0mm/m–GB ø600–2.0mm/m–GB ø600–2.0mm/m–GB
	Bodemhoogte	26.60 26.60 27.71 26.56 26.51 26.48 26.43 26.42 26.31 26.21
	Max. hydraul. peil	
	Legkarakteristieken	ZC + Z + Z ZC + Z + Z ZC + Z + Z ZC + Z + Z

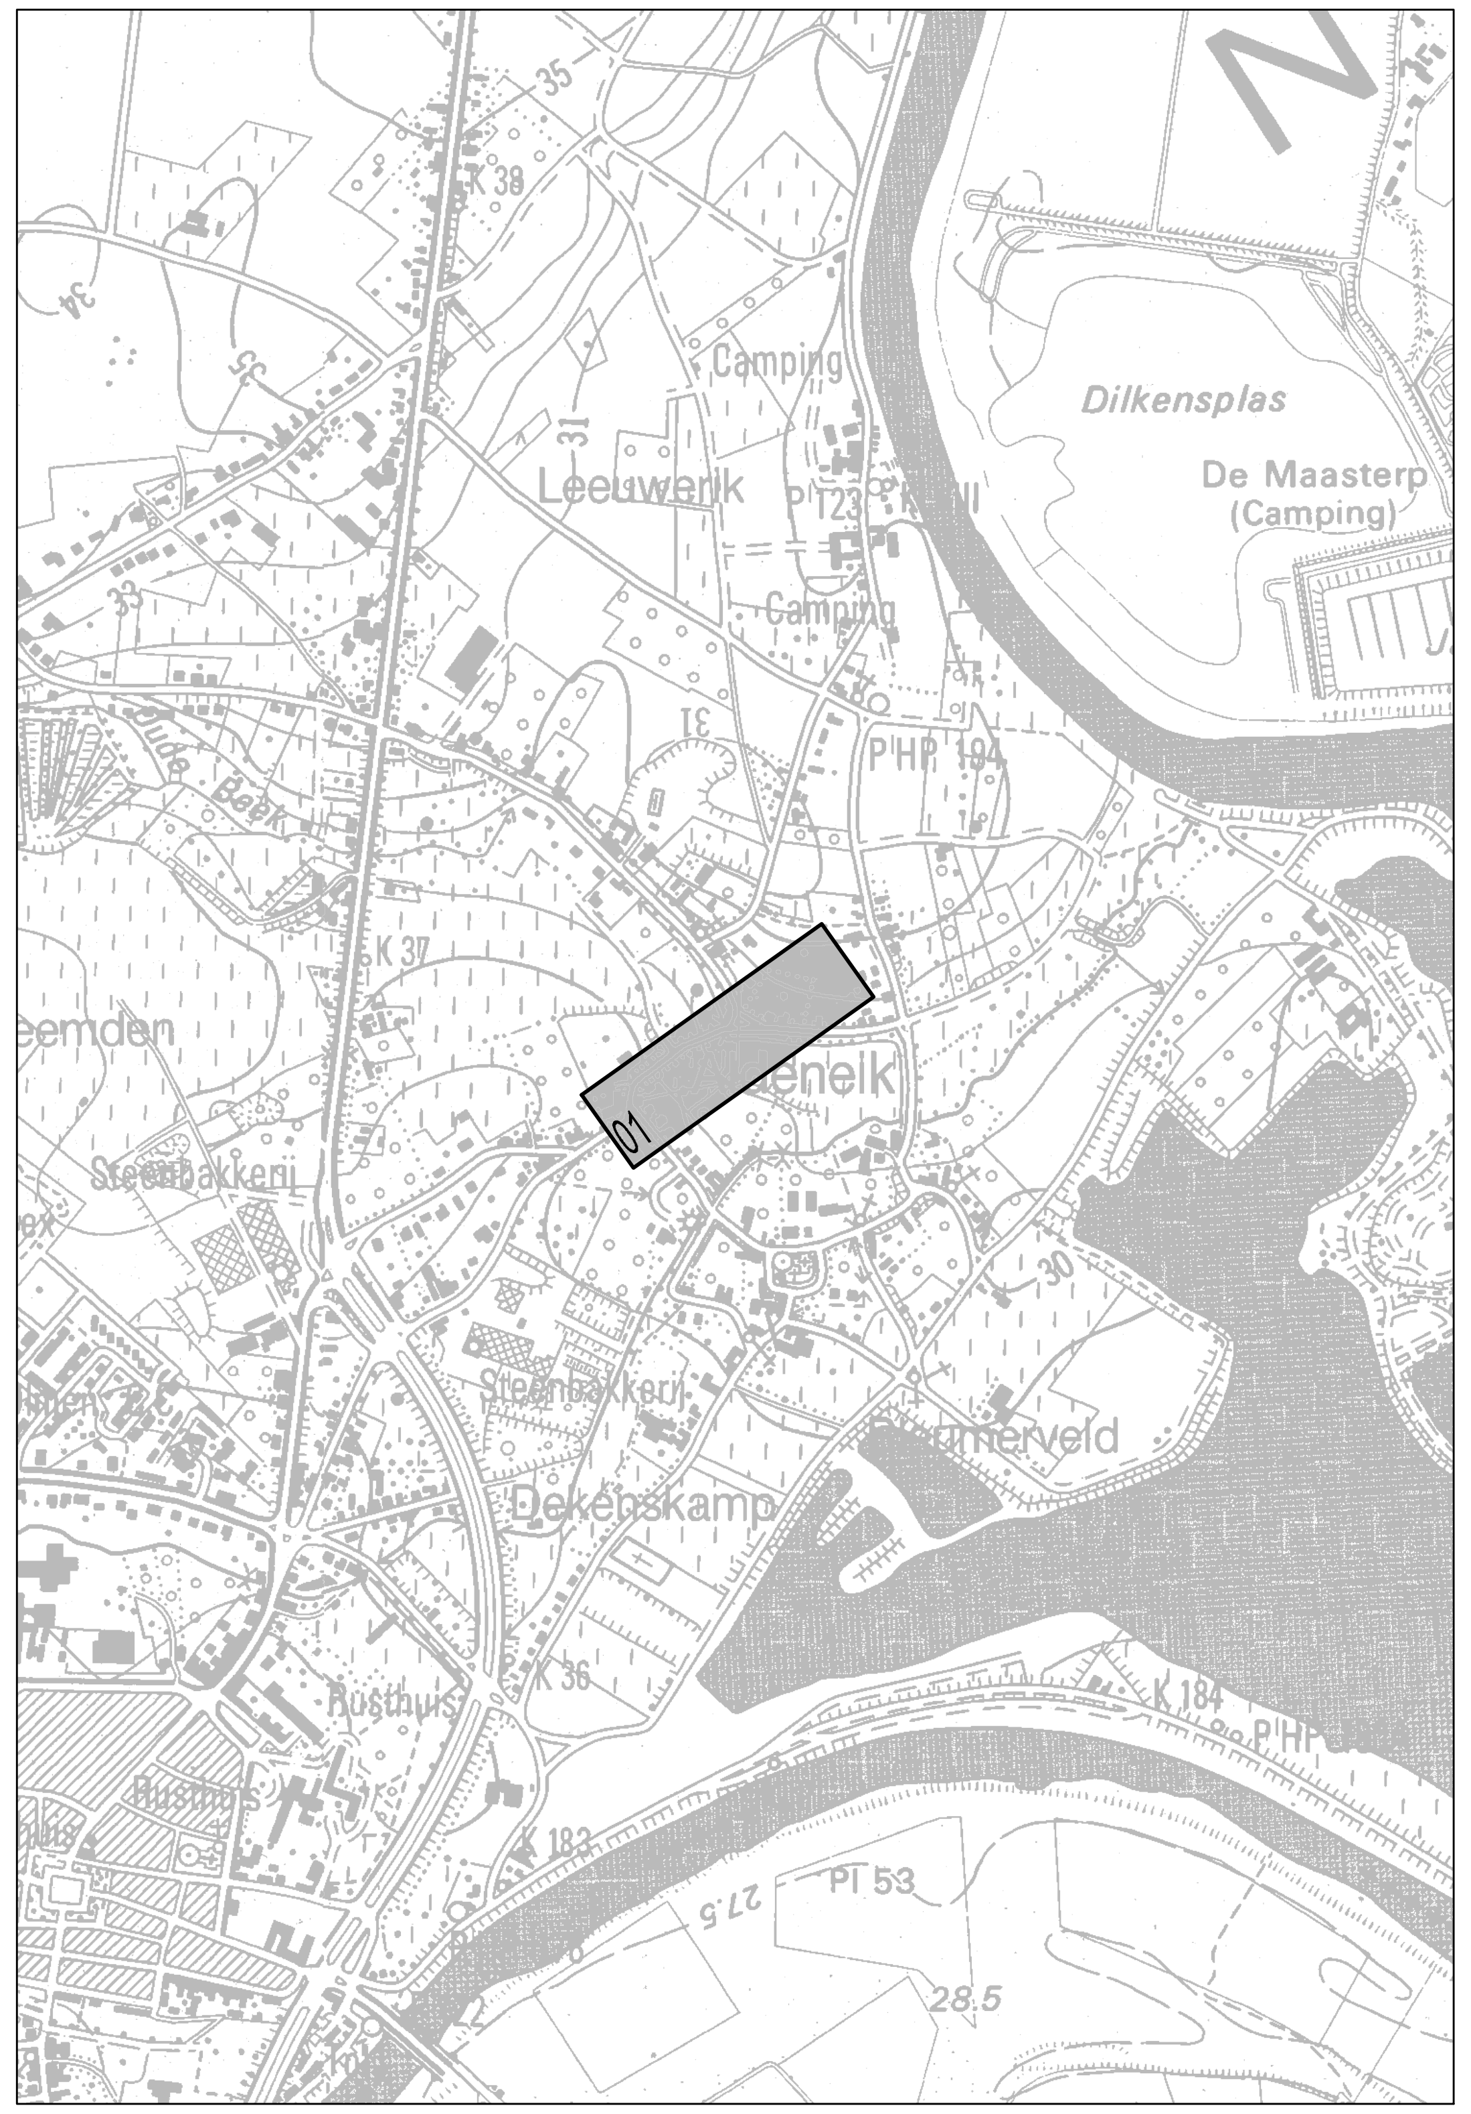

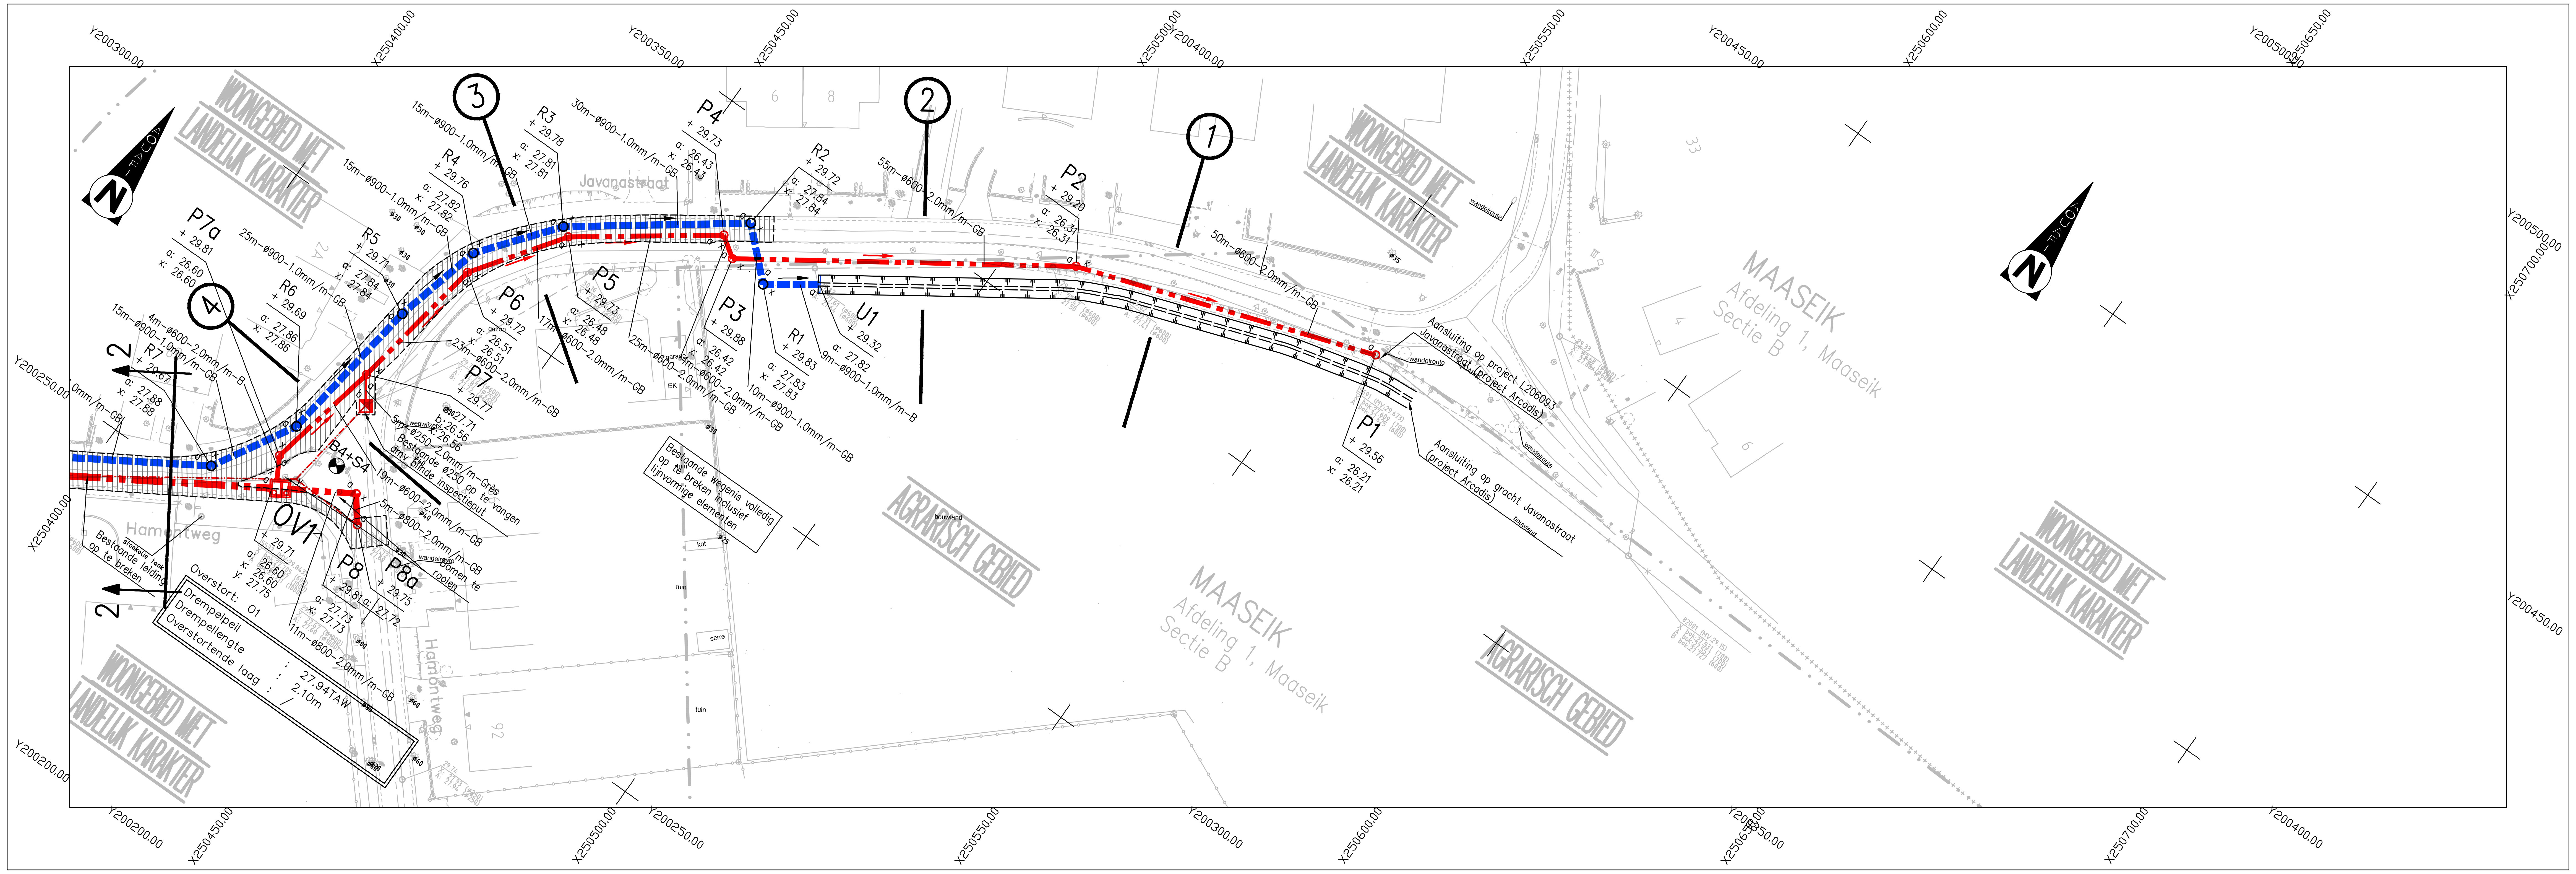

Nr	Datum	Historiek
05	15/02/2018	Ontwerpfase 2
04	15/02/2016	Herindiening ontwerpfase 1
03	23/09/2011	Aanpassingen ontwerpfase 1
02	10/08/2010	Definitieve indiening ontwerpfase 1
01	19/04/2010	Ontwerpfase 1

Aquafin
Dijkstraat 8
2630 Aartselaar
Tel. : 03/ 450 45 11
Fax.: 03/ 458 30 20

Provincie : LIMBURG
Stad/Gemeente : MAASEIK

Projectnummer : 22.153
Projectnaam : Aanleg RWA streng Venlosesteenweg en bouwen van OS Van Eycklaan

Nummer :
22.153/01/10
02–07.01/04

Titel : ONTWERPPLAN RIOLERINGS– EN COLLECTORWERKEN

Hamontweg

NV Aquafin
Gezien en goedgekeurd

Directeur infrastructuur
Ing. D. De Waele

Studiebureau
SWECO
vestiging Hasselt
Herkenrodesingel 8B, bus 3.01
B-3500 Hasselt
T +32 11 26 08 70
F +32 11 26 08 80
www.swecobelgium.be

Teamleider
Jan Vanderstraeten
Projectleider
Bjorn Olaerts

Aannemer

Stad/Gemeente

Schaal:
1/500
1/100

Opp.:
0.63m²

Dossier nr.
09273.06

Q:\HSLT\Projecten\6_BGI\Maaseik\09273.06 Venlosesteenweg\Dwg\4_ontwerp\09273_I_RIO_01.dwg - RIO01 (20180215.1512)

LP–TOTAAL
Vergelijkingsvlak:
25.00m T.A.W.

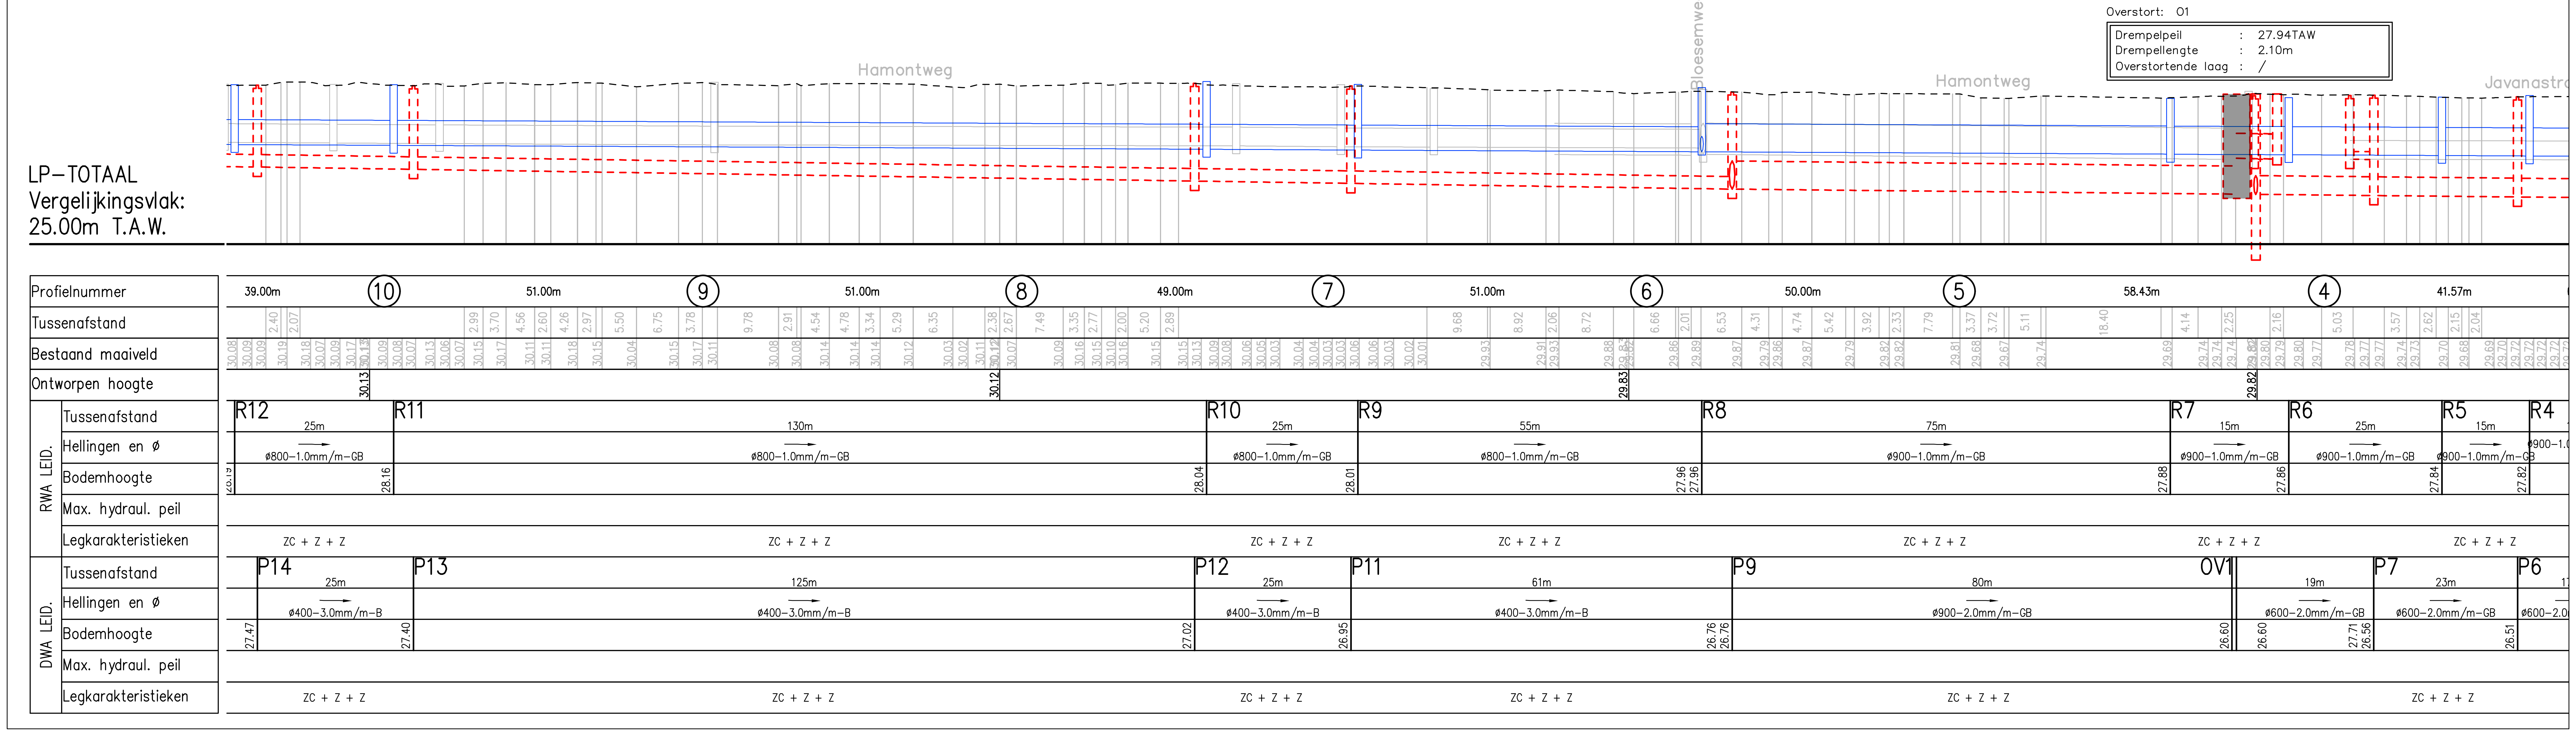

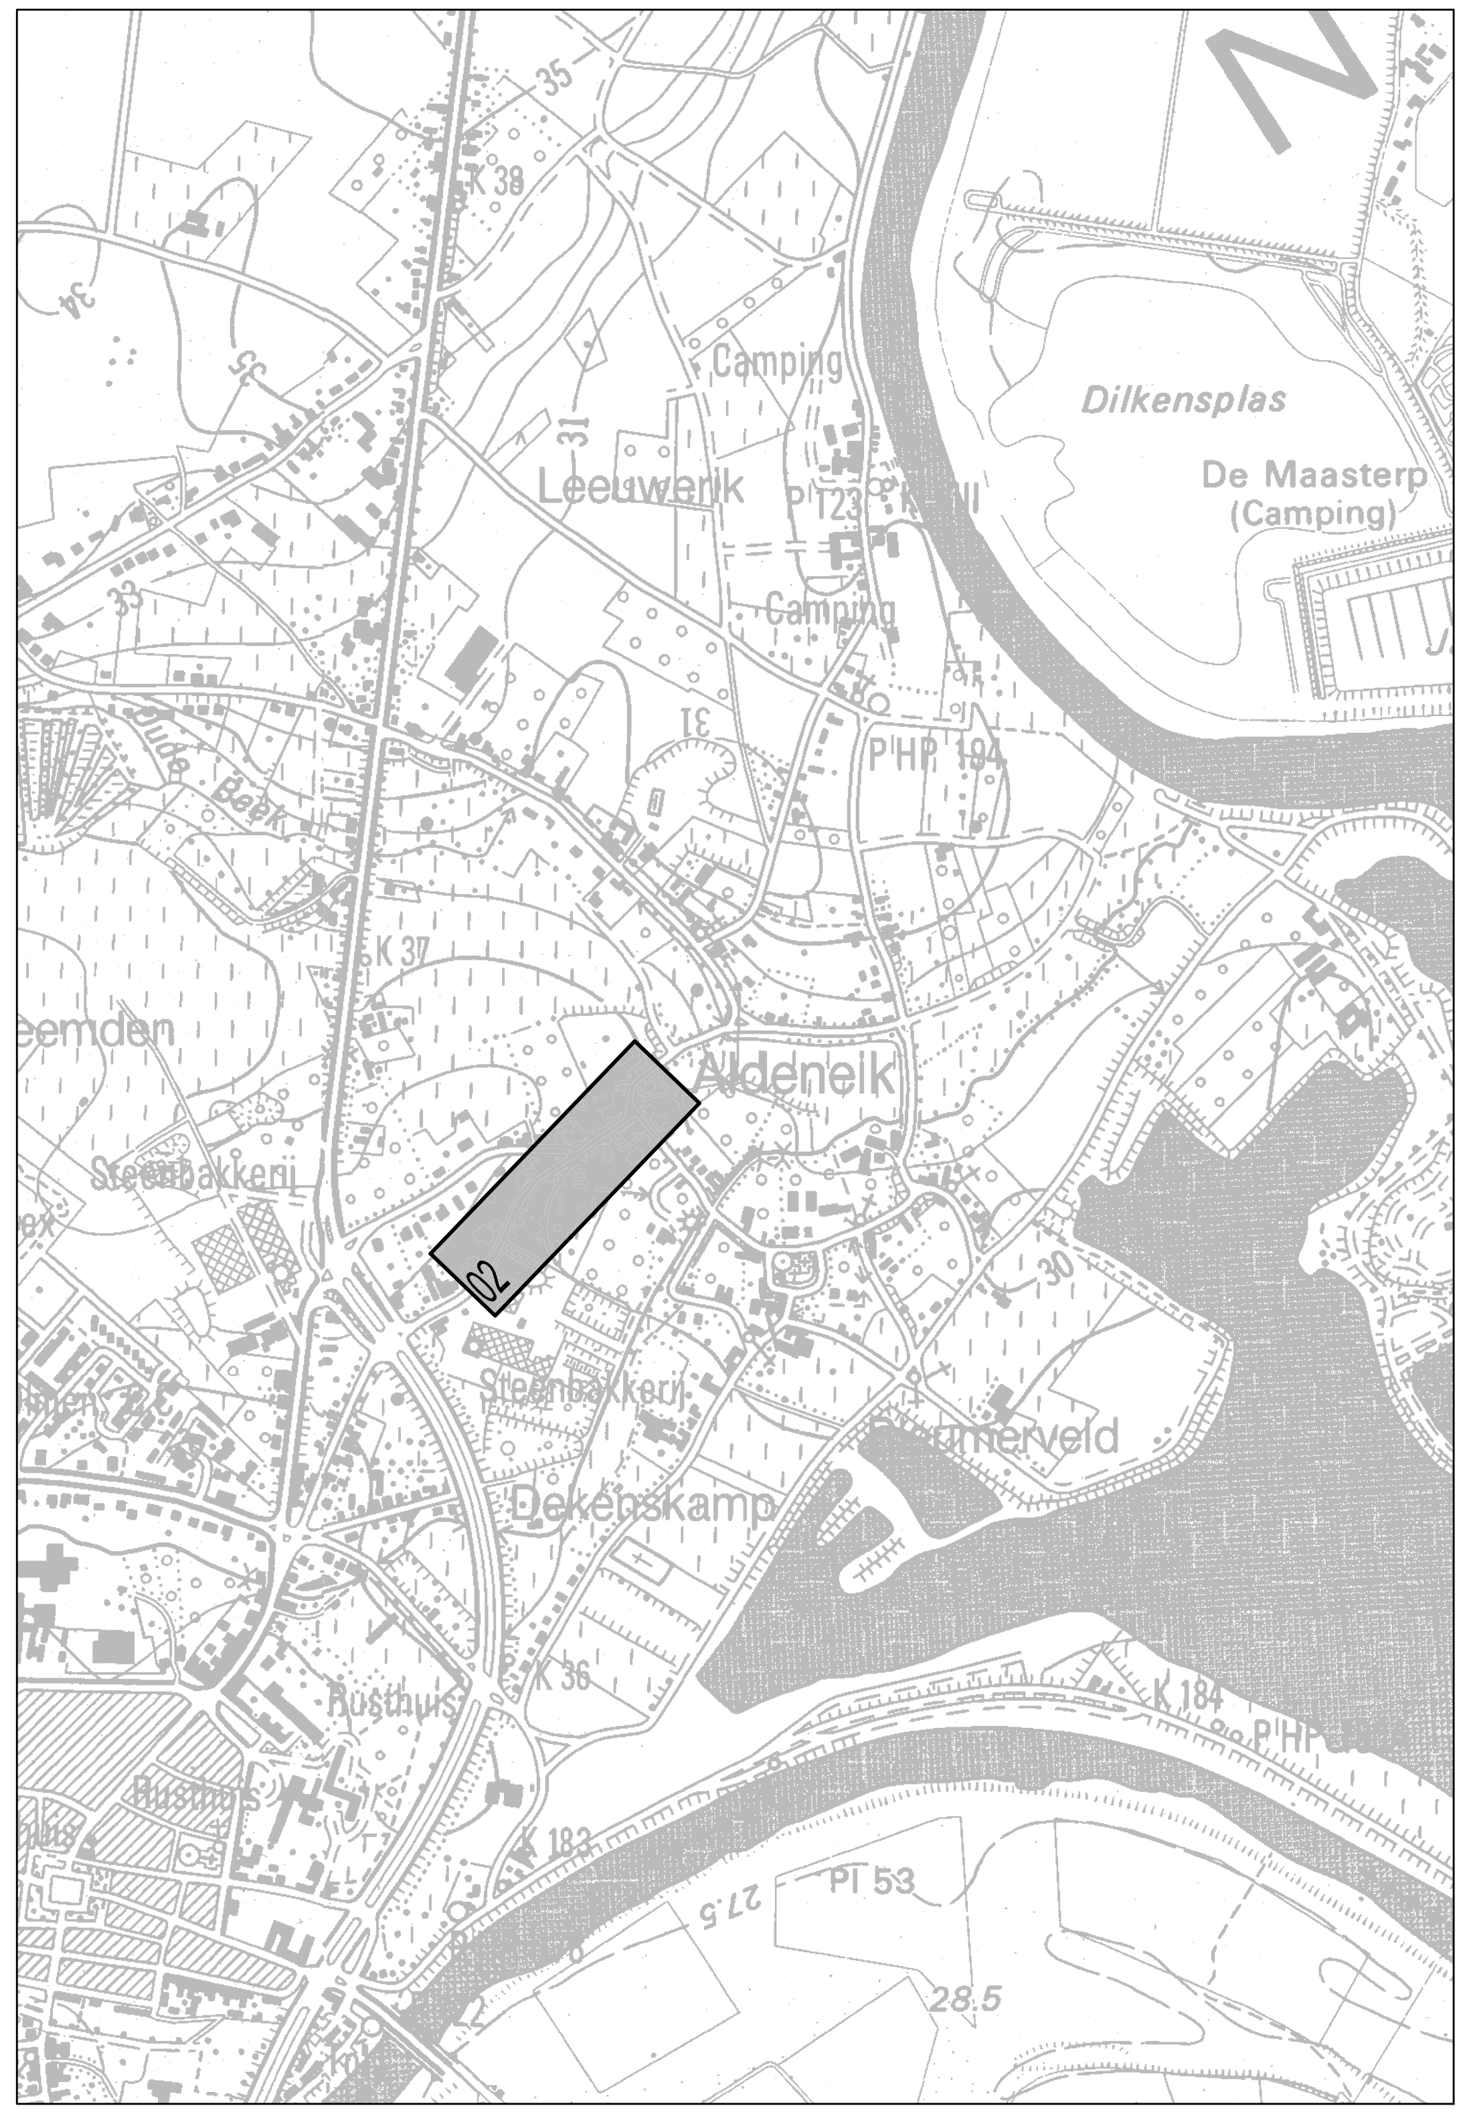

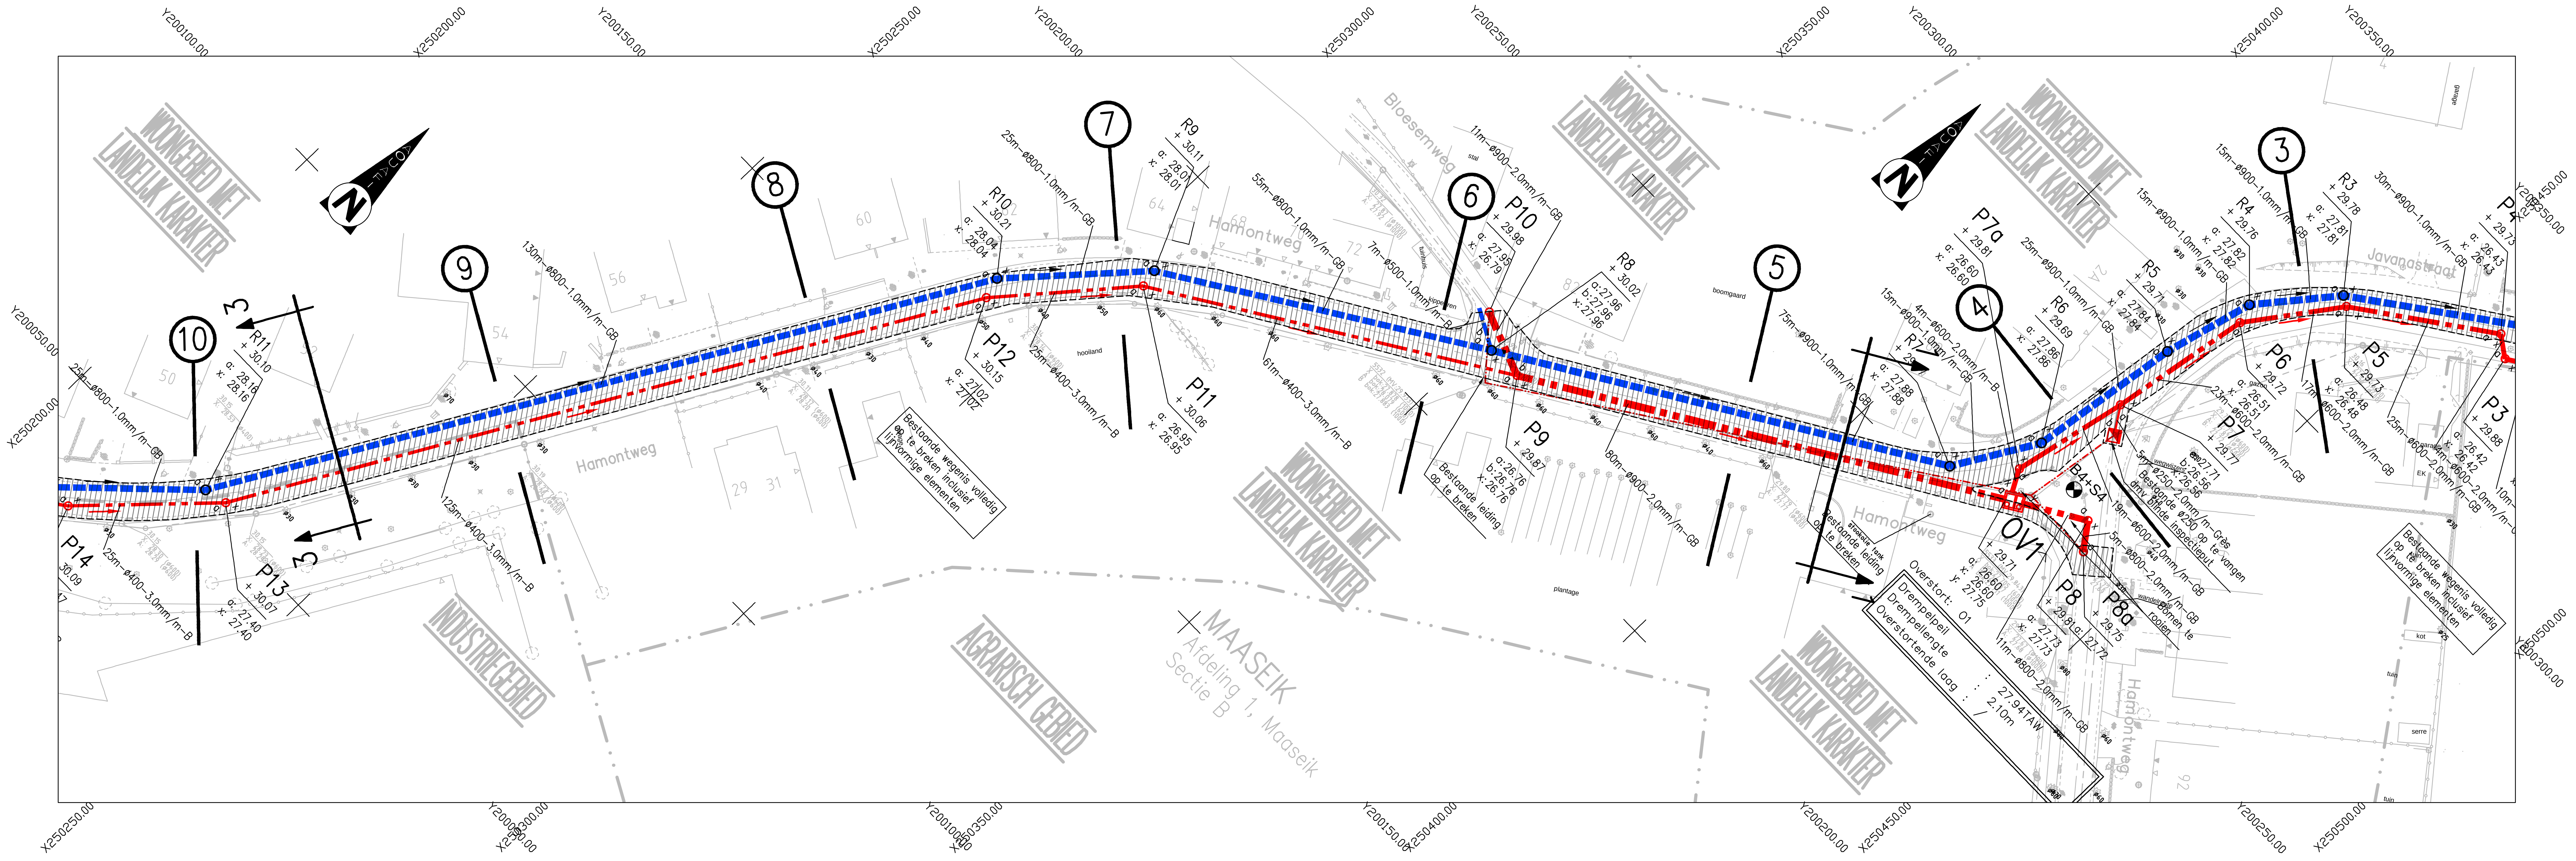

Nr	Datum	Historiek
05	15/02/2018	Ontwerpfase 2
04	15/02/2016	Herindiening ontwerpfase 1
03	23/09/2011	Aanpassingen ontwerpfase 1
02	10/08/2010	Definitieve indiening ontwerpfase 1
01	19/04/2010	Ontwerpfase 1

Aquafin
Dijkstraat 8
2630 Aartselaar
Tel. : 03/ 450 45 11
Fax.: 03/ 458 30 20

Provincie : LIMBURG
Stad/Gemeente : MAASEIK

Projectnummer : 22.153
Projectnaam : Aanleg RWA streng Venlosesteenweg
en bouwen van OS Van Eycklaan

Nummer :
22.153/01/10
02–07.02/04

Titel : ONTWERPPLAN RIOLERINGS–
EN COLLECTORWERKEN

Hamontweg

NV Aquafin
Gezien en goedgekeurd

Directeur infrastructuur
Ing. D. De Waele

Studiebureau
SWECO
vestiging Hasselt
Herkenrodesingel 8B, bus 3.01
B-3500 Hasselt
T +32 11 26 08 70
F +32 11 26 08 80
www.swecobelgium.be

Teamleider
Jan Vanderstraeten
Projectleider
Bjorn Olaerts

Aannemer

Stad/Gemeente

Schaal:
1/500
1/100

Opp.:
0.63m²

Dossier nr.
09273.06

LP–TOTAAL
Vergelijkingsvlak:
25.00m T.A.W.

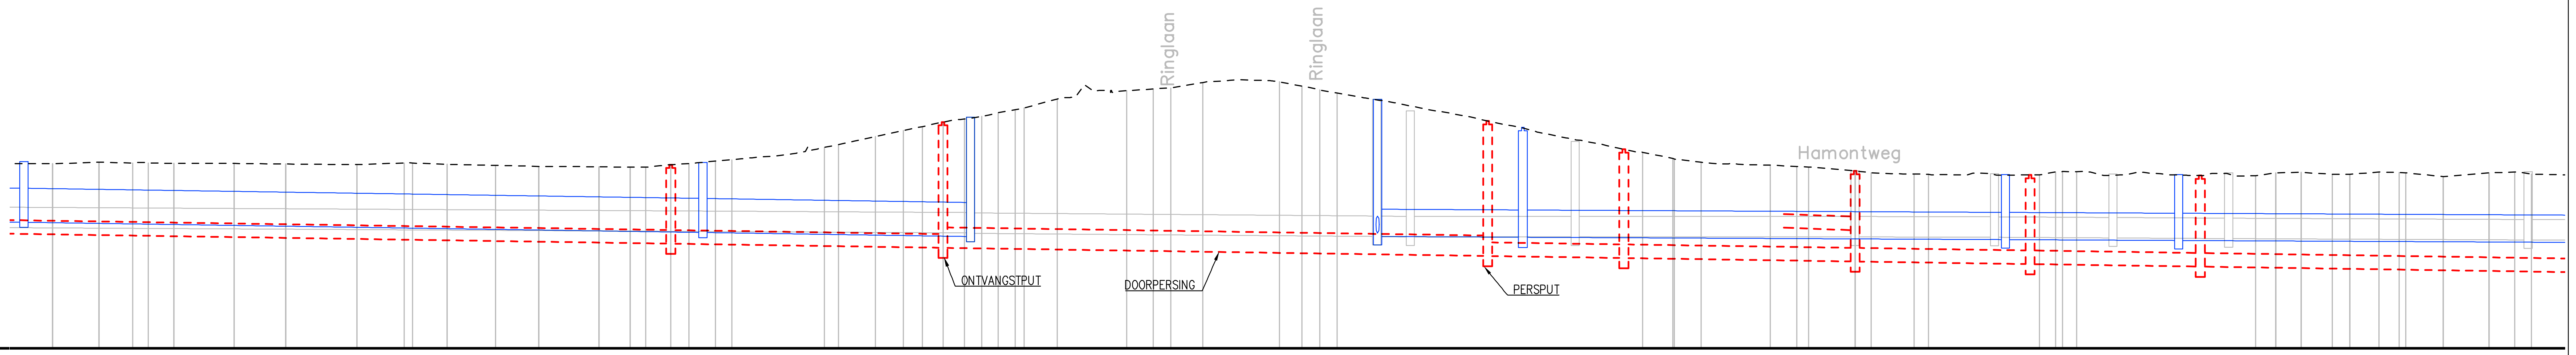

Profielnummer	16		15		14		13		12		11		10		9
		50.00m		50.00m		50.00m		50.00m		59.00m		39.00m		51.00m	

Tussenafstand	9.19 6.82 4.96 3.78 8.83 7.58 10.48 6.93 5.06 7.12 6.36 8.83 4.56 2.30 2.68 2.40 2.09 4.11 3.05 2.53 2.51 4.87 3.87 4.69 3.28 2.55 4.45 3.91 3.92 6.80 2.33 2.13 2.40 2.07 2.99 3.70 4.56 2.60 4.26 2.97 5.50 6.75 3.78
Bestaand maaiveld	30.42 30.46 30.44 30.44 30.43 30.43 30.41 30.39 30.44 30.40 30.37 30.34 30.33 30.32 30.34 30.39 30.45 30.50 30.54 30.60 30.64 30.69 30.71 30.94 30.90 30.98 31.11 31.22 31.39 31.51 31.68 31.73 31.81 31.92 32.06 32.36 32.38 32.54 32.51 32.56 32.61 32.64 32.82 32.86 32.89 32.87 32.82 32.68 32.59 32.43 32.32 32.26 32.16 32.03 31.95 31.84 31.80 31.74 31.63 31.53 31.40 31.29 31.18 31.11 31.02 30.91 30.81 30.76 30.55 30.46 30.42 30.42 30.39 30.38 30.32 30.21 30.14 30.12 30.12 30.10 30.09 30.14 30.14 30.08 30.09 30.09 30.19 30.18 30.07 30.09 30.17 30.13 30.09 30.08 30.07 30.13 30.06 30.07 30.15 30.17 30.11 30.11 30.18 30.15 30.04 30.15 30.17 30.11
Ontworpen hoogte	30.46 30.69 31.80 30.13

RWA LEID.

	R17 – R16	R16 – R15	R15 – R14	R14 – R13	R13 – R12	R12 – R11
Tussenafstand	100m	40m		22m	70m	25m
Hellingen en ø	ø800–3.0mm/m–GB	ø800–3.0mm/m–GB		ø800–1.0mm/m–GB	ø800–1.0mm/m–GB	ø800–1.0mm/m–GB
Bodemhoogte	28.80 – 28.50	28.50 – 28.38		28.28 – 28.26	28.19	28.19 – 28.16
Max. hydraul. peil						
Legkarakteristieken	ZC + Z + Z	ZC + Z + Z	ZC + Z + Z	ZC + Z + Z	ZC + Z + Z	ZC + Z + Z

DWA LEID.

	20 – P19	P19 – P18	P18 – P17	P17 – P16	P16 – P15	P15 – P14	P14 – P13
Tussenafstand	100m	40m	80m	20m	34m	26m	25m
Hellingen en ø	ø400–3.0mm/m–B	ø400–3.0mm/m–B	ø600–3.0mm/m–B	ø400–3.0mm/m–B	ø400–3.0mm/m–B	ø400–3.0mm/m–B	ø400–3.0mm/m–B
Bodemhoogte	28.07	27.95	27.71	27.65	27.55 28.46	27.47	27.40
Max. hydraul. peil							
Legkarakteristieken	ZC + Z + Z	ZC + Z + Z	ZC + Z + Z	ZC + Z + Z	ZC + Z + Z	ZC + Z + Z	ZC + Z + Z

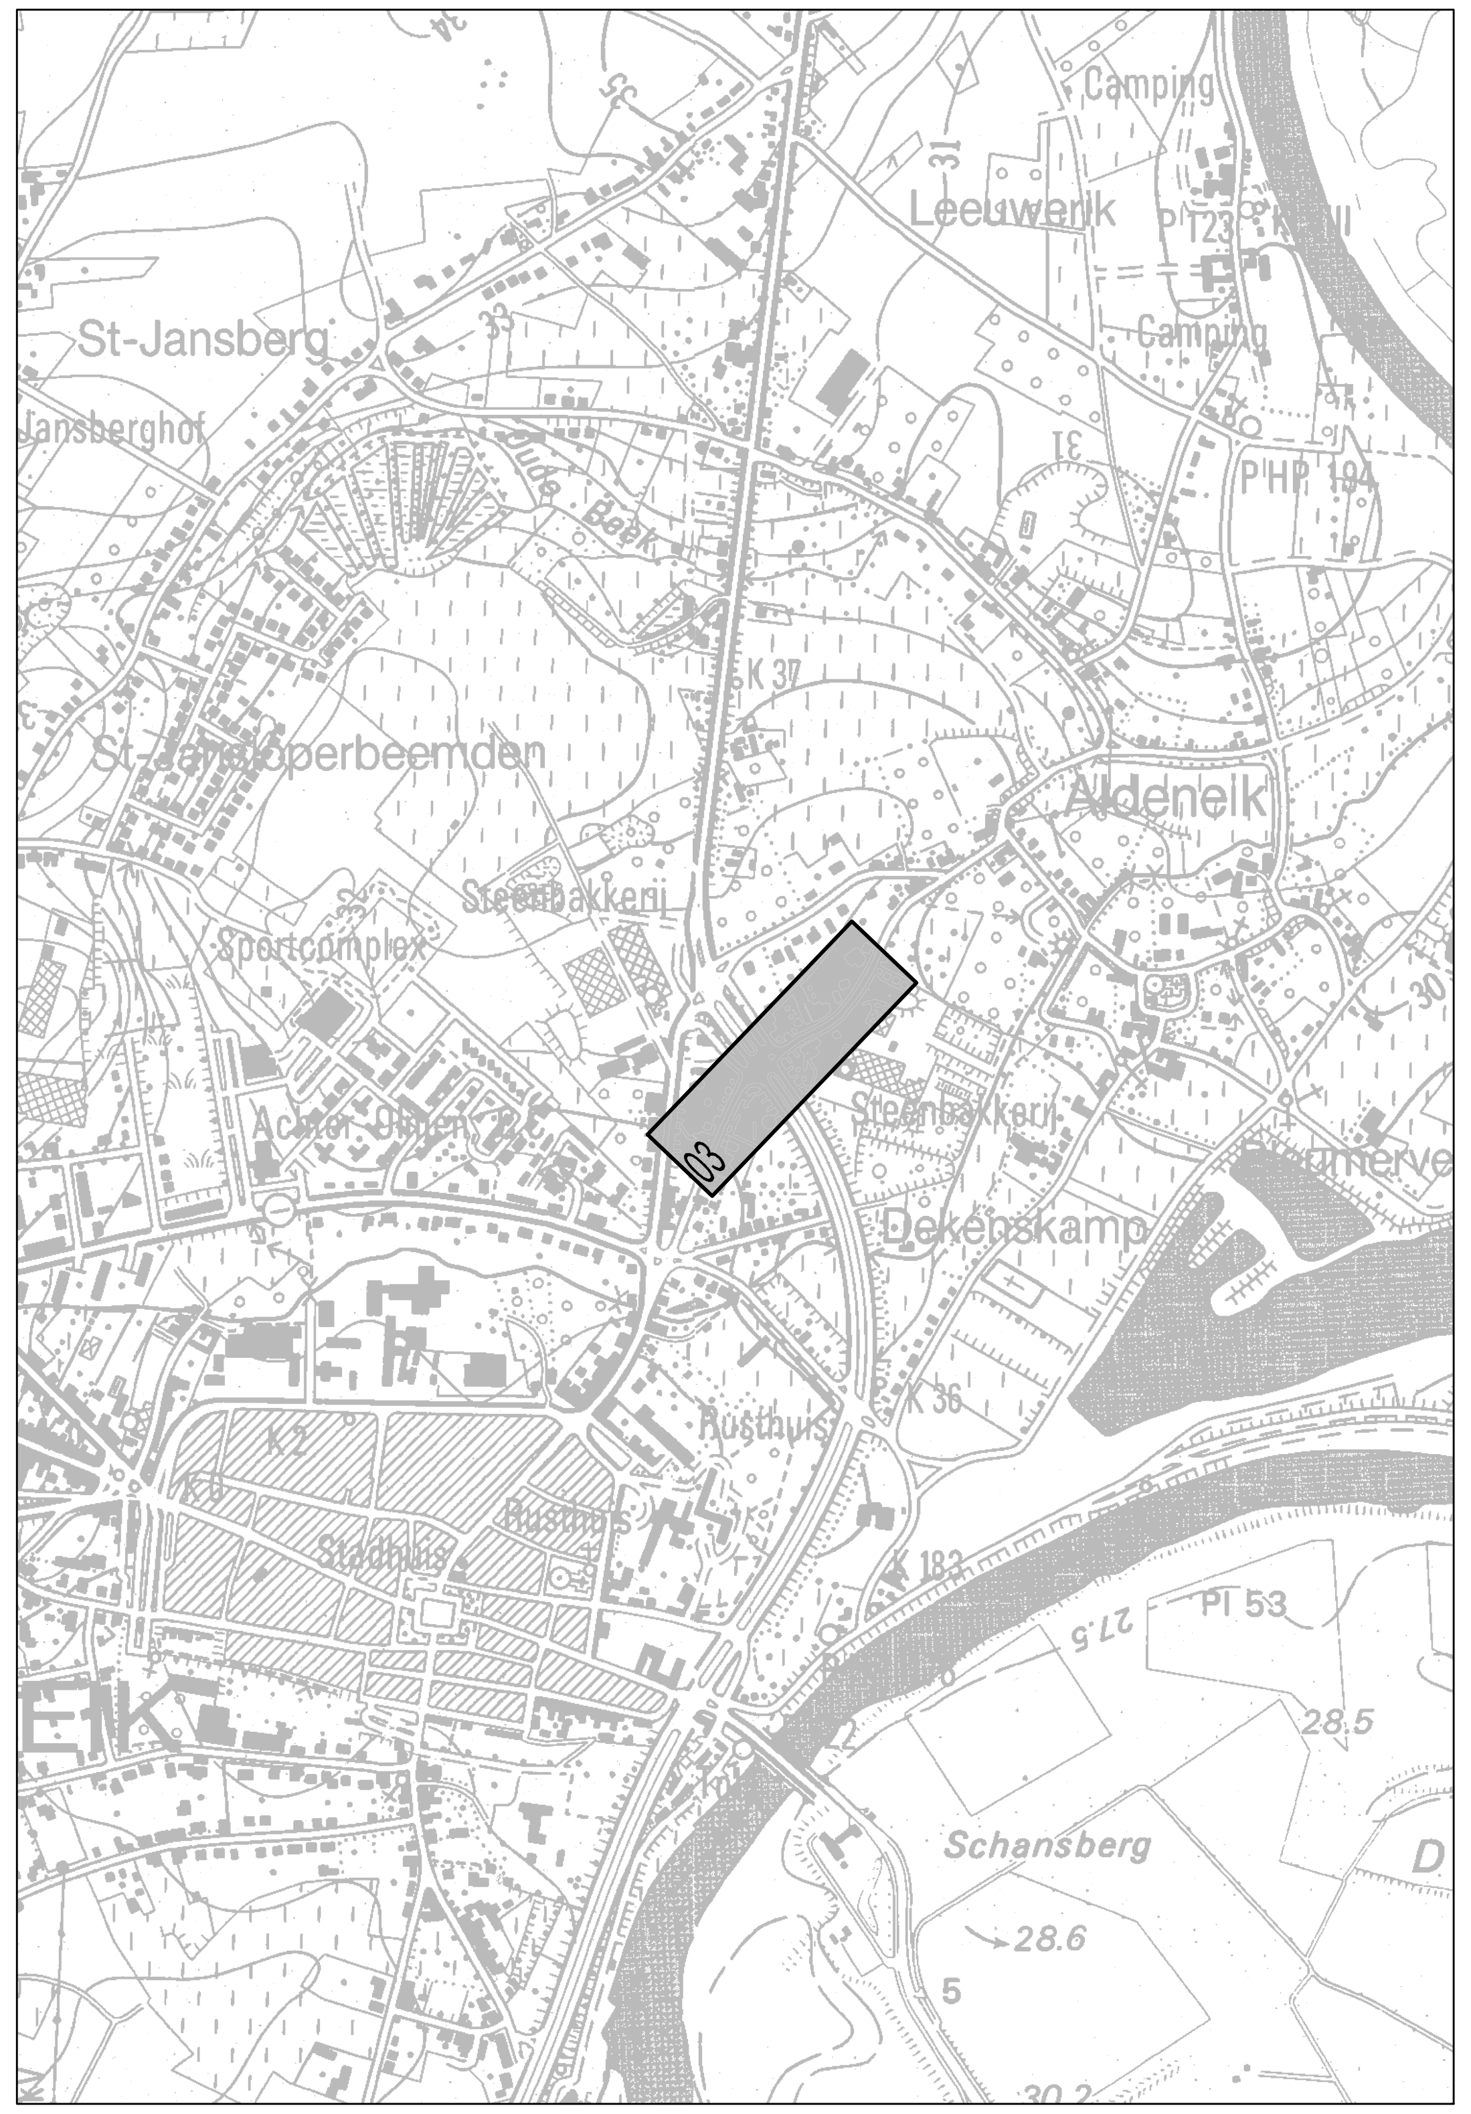

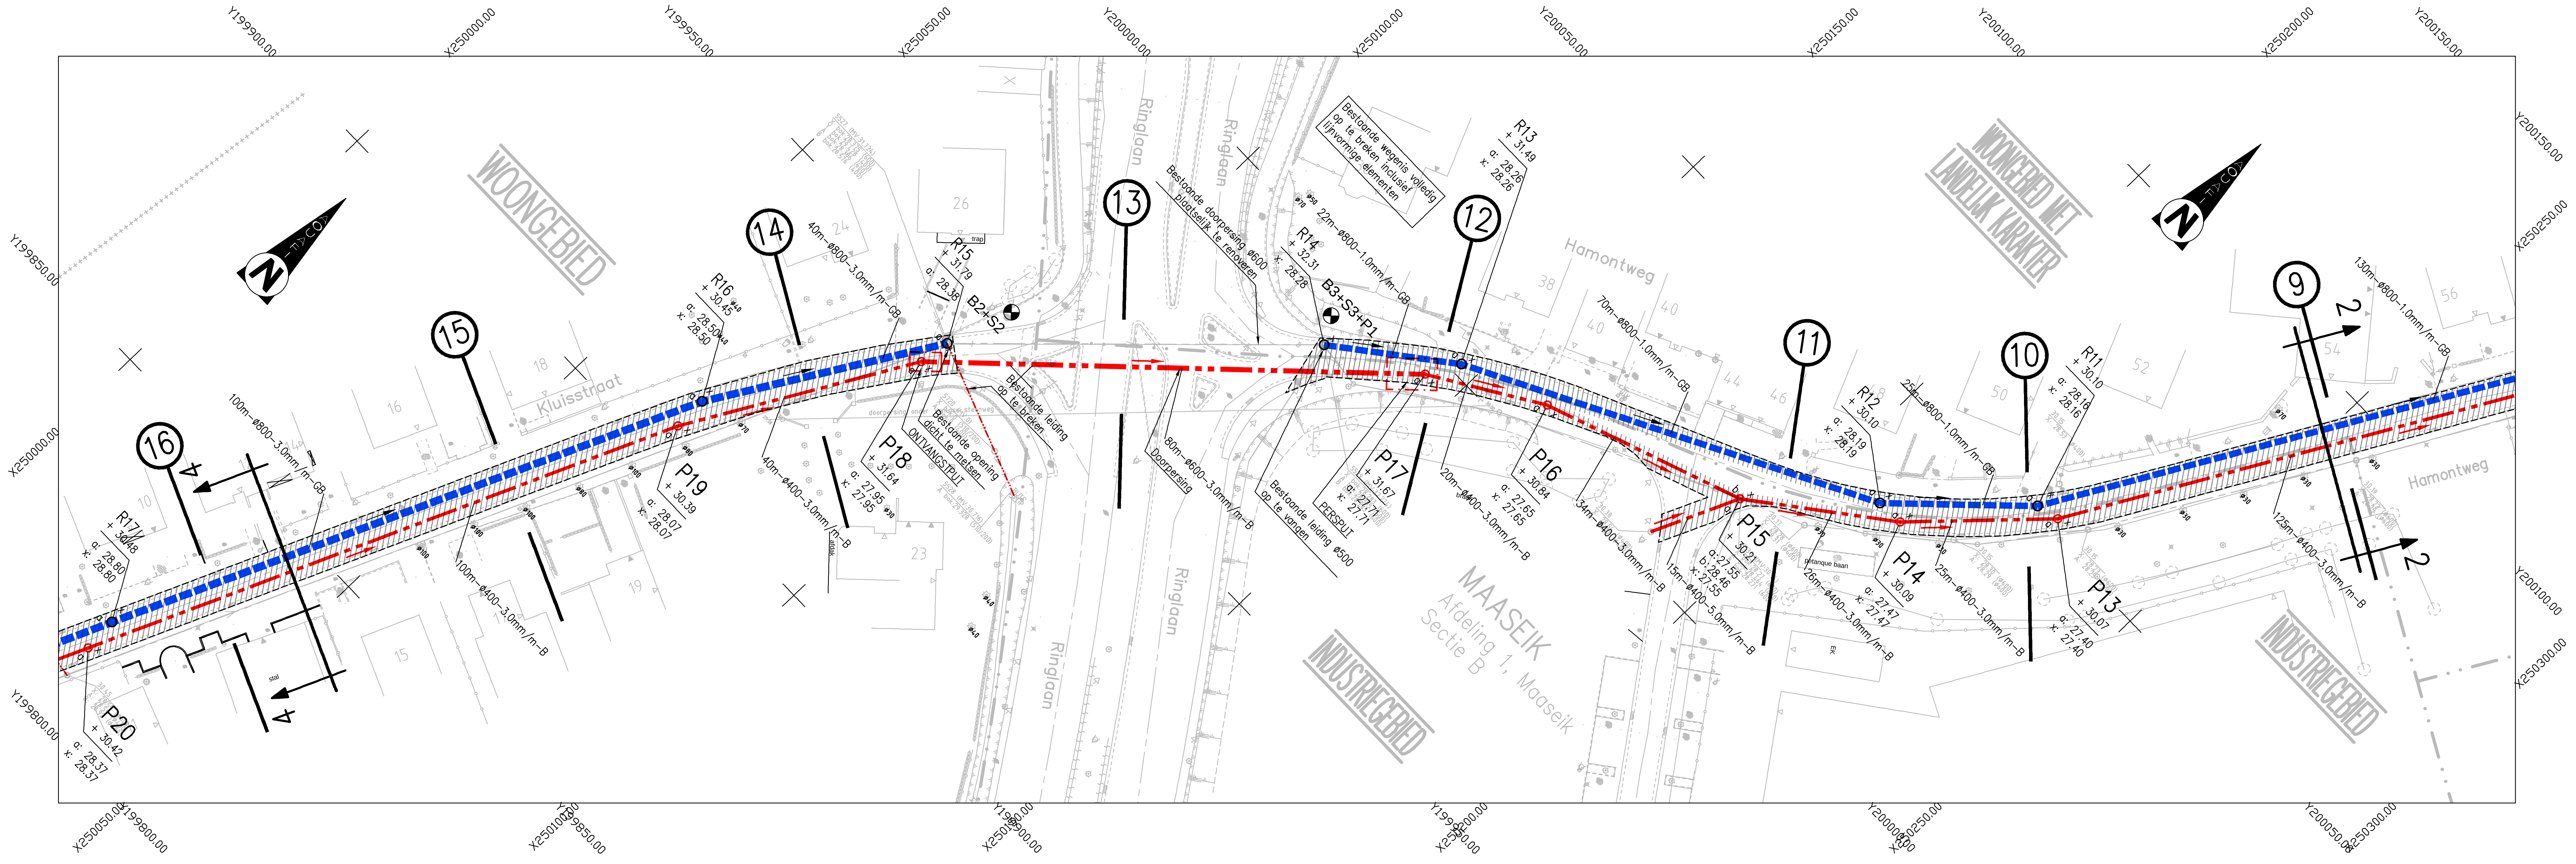

Nr	Datum	Historiek
05	15/02/2018	Ontwerpfase 2
04	15/02/2016	Herindiening ontwerpfase 1
03	23/09/2011	Aanpassingen ontwerpfase 1
02	10/08/2010	Definitieve indiening ontwerpfase 1
01	19/04/2010	Ontwerpfase 1

Aquafin
Dijkstraat 8
2630 Aartselaar
Tel. : 03/ 450 45 11
Fax.: 03/ 458 30 20

Provincie : LIMBURG
Stad/Gemeente : MAASEIK

Projectnummer : 22.153
Projectnaam : Aanleg RWA streng Venlosesteenweg
en bouwen van OS Van Eycklaan

Nummer :
22.153/01/10
02–07.03/04

Titel : ONTWERPPLAN RIOLERINGS–
EN COLLECTORWERKEN

Hamontweg – Kluisstraat

NV Aquafin
Gezien en goedgekeurd

Directeur infrastructuur
Ing. D. De Waele

Studiebureau
SWECO
vestiging Hasselt
Herkenrodesingel 8B, bus 3.01
B-3500 Hasselt
T +32 11 26 08 70
F +32 11 26 08 80
www.swecobelgium.be

Teamleider
Jan Vanderstraeten
Projectleider
Bjorn Olaerts

Aannemer

Stad/Gemeente

Schaal:
1/500
1/100

Opp.:
0.63m²

Dossier nr.
09273.06

Q:\HSLT\Projecten\6_BGI\Maaseik\09273.06 Venlosesteenweg\Dwg\4_ontwerp\09273_I_RIO_01.dwg - RIO03 (20180215.1513)

LP-TOTAAL
Vergelijkingsvlak:
25.00m T.A.W.

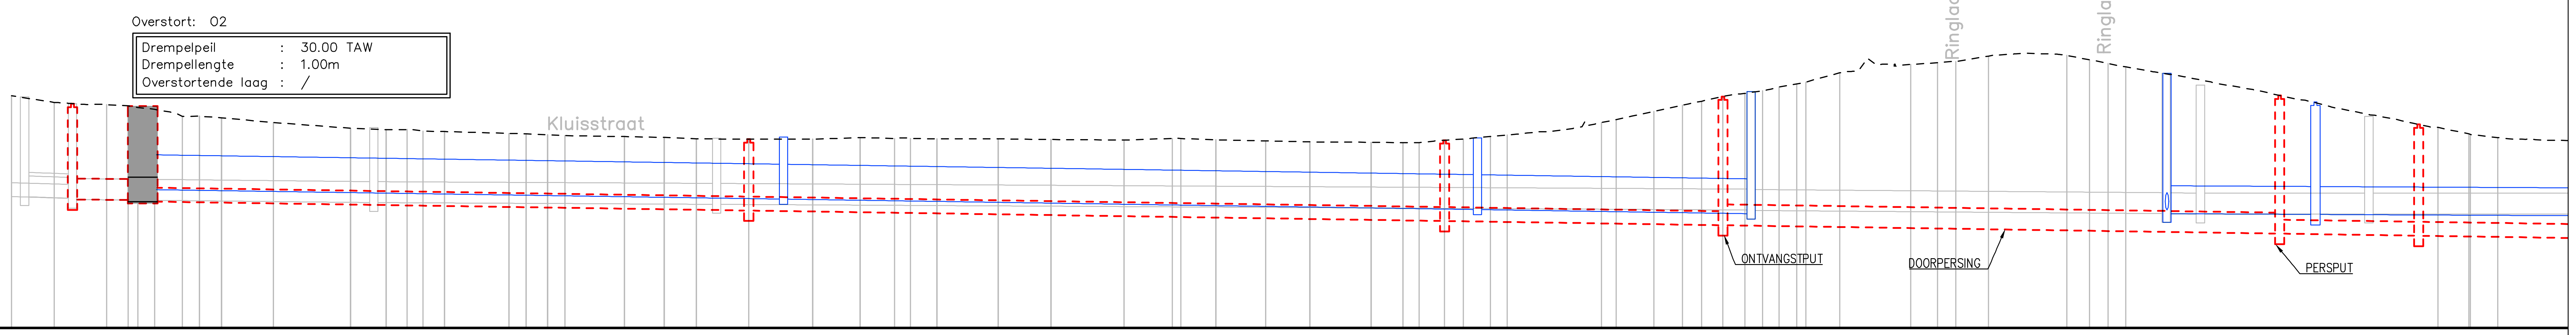

Profielnummer		(18) 41.00m (17) 50.00m (16) 50.00m (15) 50.00m (14) 50.00m (13) 50.00m (12) 59.00m
Tussenafstand		6.17, 3.10, 2.41, 2.43, 3.18, 7.46, 11.08, 5.13, 3.01, 3.07, 9.29, 2.43, 3.09, 2.49, 8.58, 5.71, 4.63, 7.52, 9.19, 6.82, 4.96, 3.78, 8.83, 7.58, 10.48, 6.93, 5.06, 7.12, 6.36, 8.83, 4.56, 2.30, 2.68, 2.40, 2.09, 4.11, 3.05, 2.53, 2.51, 4.87, 3.87, 4.69, 3.28, 2.55, 4.45, 3.91
Bestaand maaiveld		31.66, 31.47, 31.44, 31.41, 31.41, 31.33, 31.23, 31.07, 31.08, 31.03, 30.90, 30.73, 30.69, 30.70, 30.65, 30.64, 30.58, 30.57, 30.55, 30.52, 30.49, 30.47, 30.43, 30.42, 30.42, 30.46, 30.44, 30.44, 30.43, 30.43, 30.41, 30.39, 30.44, 30.40, 30.37, 30.34, 30.33, 30.32, 30.34, 30.39, 30.45, 30.50, 30.54, 30.60, 30.64, 30.69, 30.94, 30.90, 30.98, 31.11, 31.22, 31.39, 31.51, 31.68, 31.73, 31.81, 31.92, 32.06, 32.36, 32.38, 32.54, 32.51, 32.56, 32.61, 32.64, 32.82, 32.86, 32.89, 32.87, 32.82, 32.68, 32.59, 32.43, 32.32, 32.26, 32.16, 32.03, 31.95, 31.84, 31.80, 31.74, 31.63, 31.53, 31.40, 31.29, 31.18, 31.11, 31.02, 30.91, 30.81, 30.76, 30.55, 30.46, 30.42, 30.42, 30.39, 30.38
Ontworpen hoogte		31.23, 30.46, 30.69, 31.80
RWA LEID.	Tussenafstand	O2 90m R17 100m R16 40m R15 … R14 22m R13 70m
	Hellingen en ø	ø800-3.0mm/m-GB; ø800-3.0mm/m-GB; ø800-3.0mm/m-GB; ø800-1.0mm/m-GB; ø800-1.0m
	Bodemhoogte	29.07, 28.80, 28.50, 28.38, 28.28, 28.26
	Max. hydraul. peil	
	Legkarakteristieken	ZC + Z + Z; ZC + Z + Z; ZC + Z + Z; ZC + Z + Z; ZC + Z + Z; ZC + Z
DWA LEID.	Tussenafstand	P21 8m O2 85m P20 100m P19 40m P18 80m P17 20m P16 34m
	Hellingen en ø	ø600-2.0mm/m-GB; ø400-3.0mm/m-B; ø400-3.0mm/m-B; ø400-3.0mm/m-B; ø600-3.0mm/m-B; ø400-3.0mm/m-B; ø400-3.0mm/m
	Bodemhoogte	28.69, 28.67, 28.63, 28.37, 28.07, 27.95, 27.71, 27.65
	Max. hydraul. peil	
	Legkarakteristieken	ZC + Z + Z; ZC + Z + Z; ZC + Z + Z; ZC + Z + Z; ZC + Z + Z; ZC + Z + Z; ZC + Z + Z

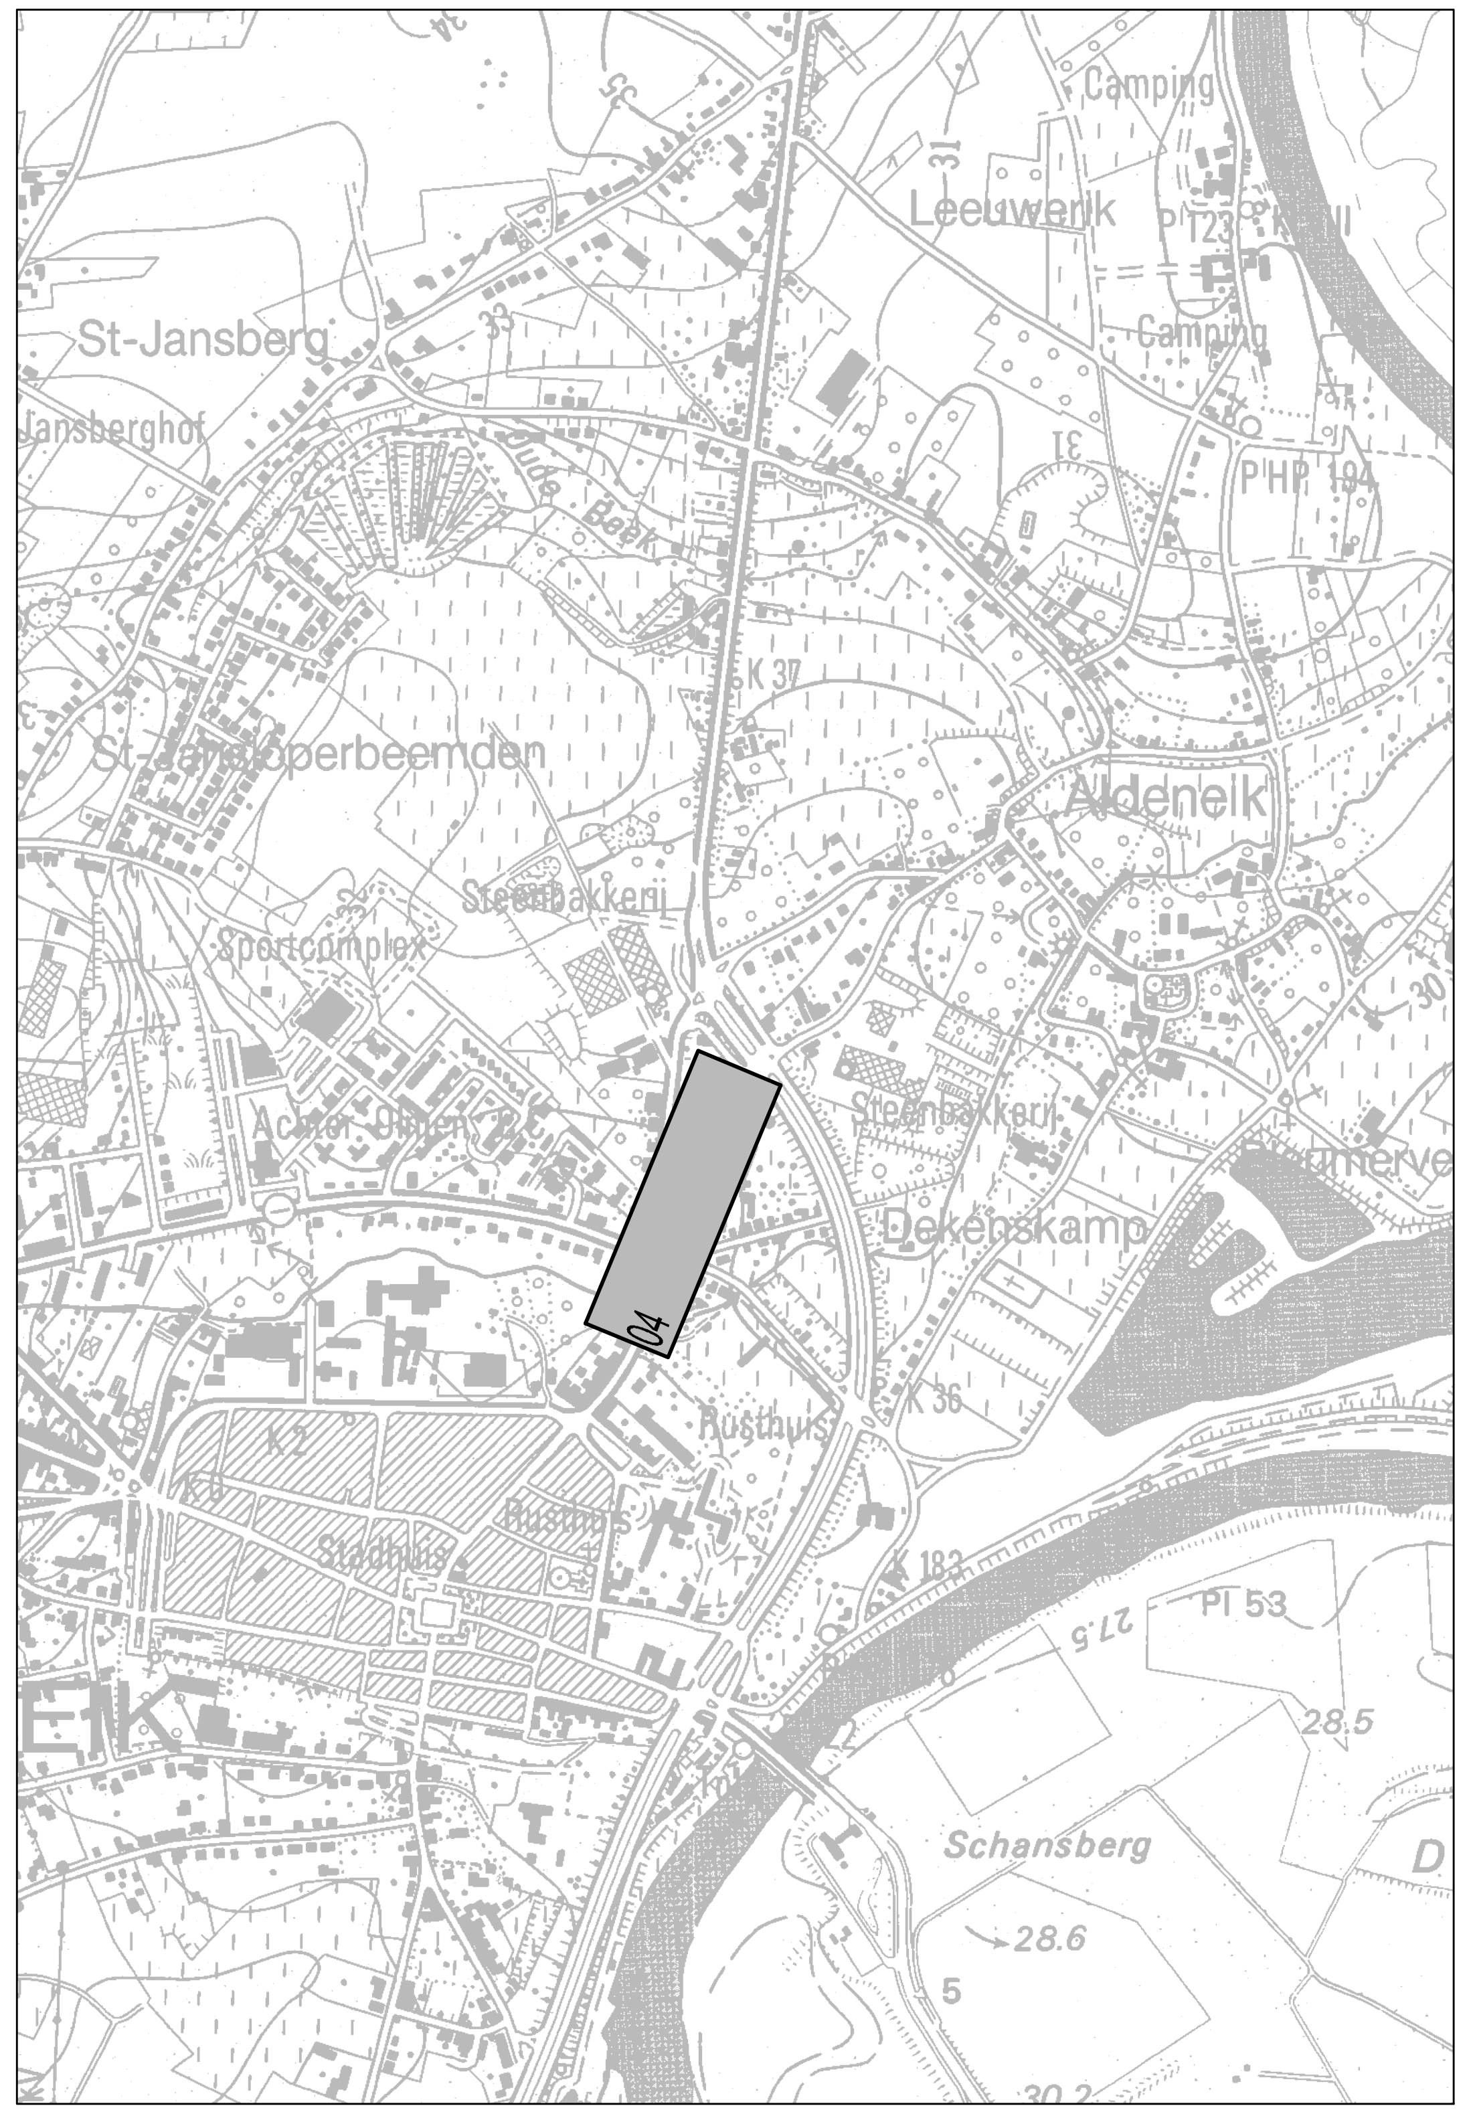

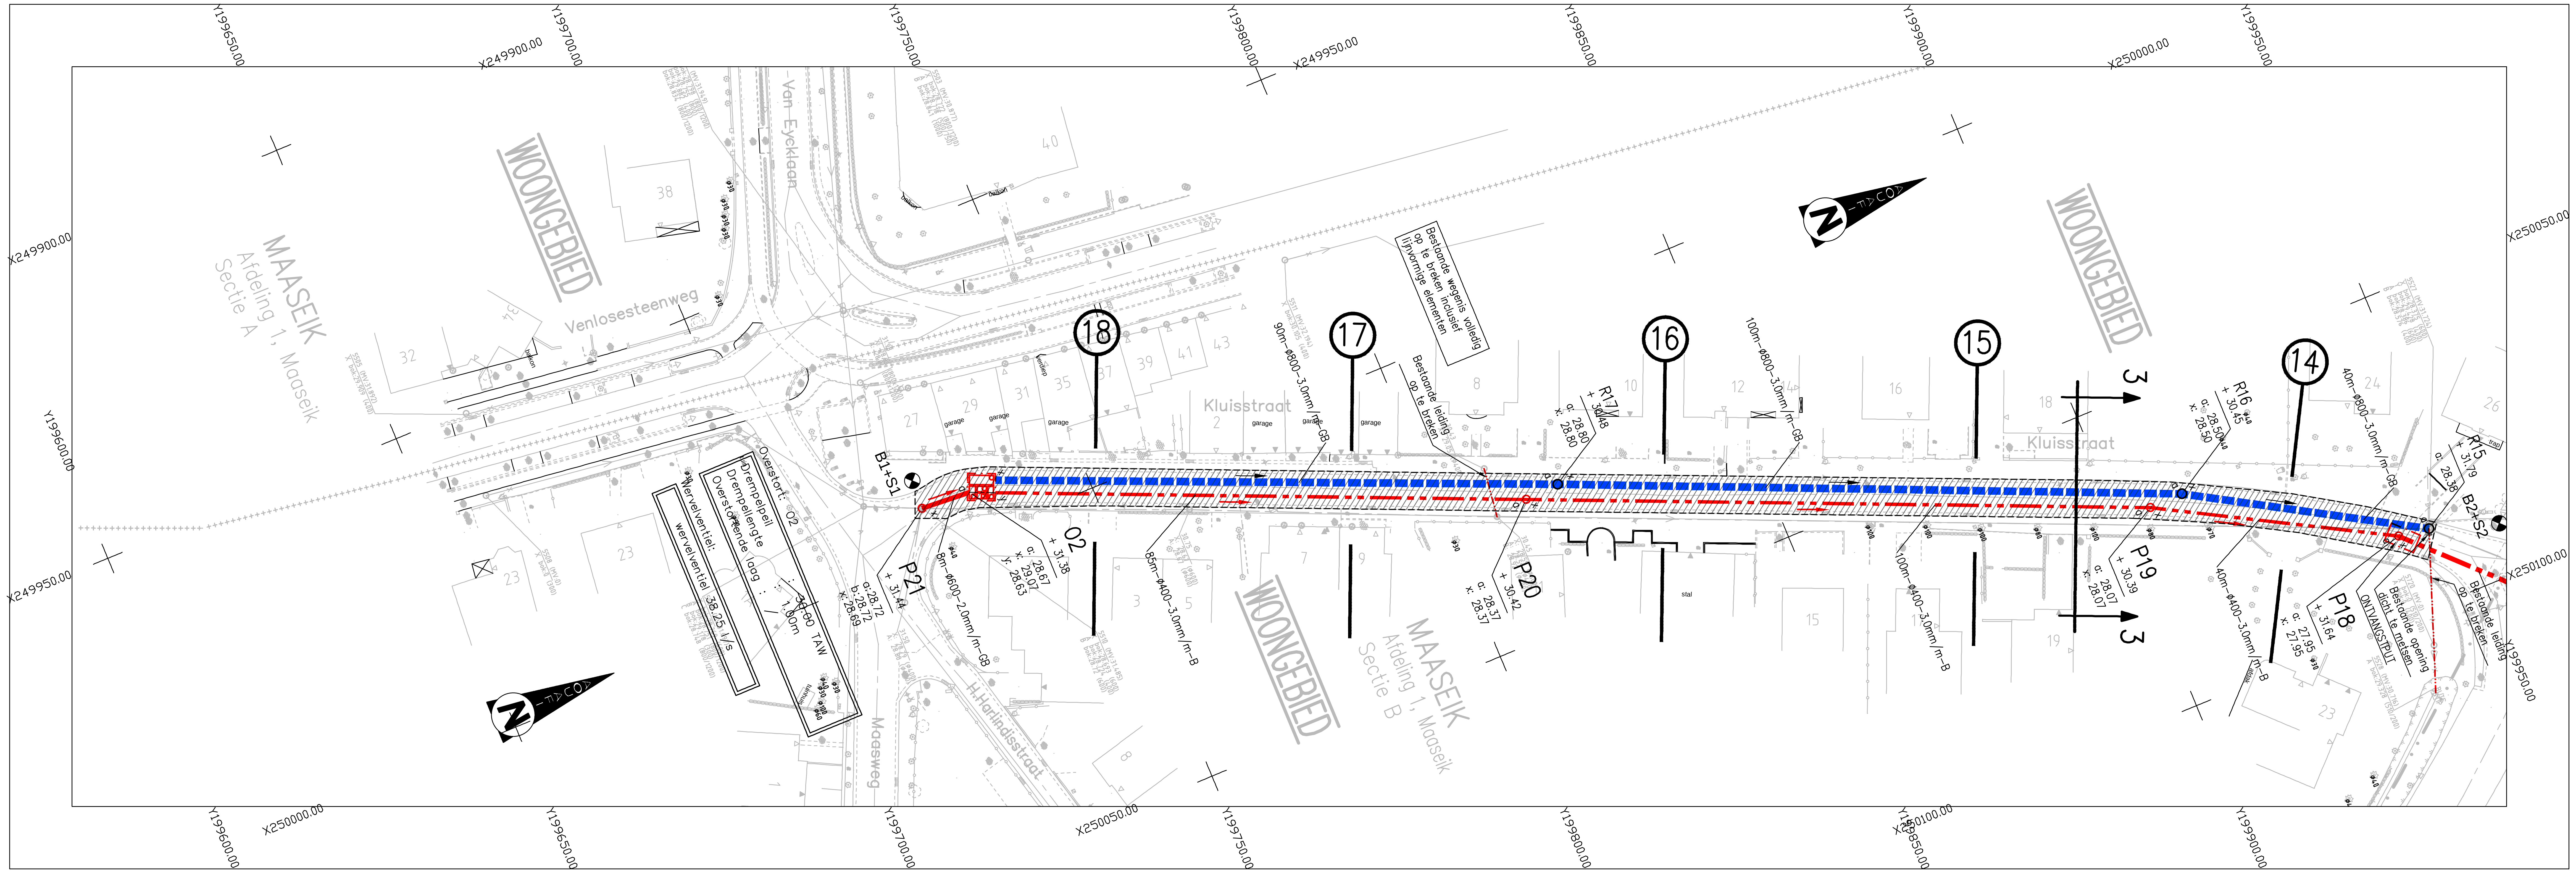

Nr	Datum	Historiek
05	15/02/2018	Ontwerpfase 2
04	15/02/2016	Herindiening ontwerpfase 1
03	23/09/2011	Aanpassingen ontwerpfase 1
02	10/08/2010	Definitieve indiening ontwerpfase 1
01	19/04/2010	Ontwerpfase 1

Aquafin
Dijkstraat 8
2630 Aartselaar
Tel. : 03/ 450 45 11
Fax.: 03/ 458 30 20

Provincie : LIMBURG
Stad/Gemeente : MAASEIK

Projectnummer : 22.153
Projectnaam : Aanleg RWA streng Venlosesteenweg en bouwen van OS Van Eycklaan

Nummer :
22.153/01/10
02-07.04/04

Titel : ONTWERPPLAN RIOLERINGS- EN COLLECTORWERKEN

Kluisstraat

NV Aquafin
Gezien en goedgekeurd

Directeur infrastructuur
Ing. D. De Waele

Studiebureau
SWECO
vestiging Hasselt
Herkenrodesingel 8B, bus 3.01
B-3500 Hasselt
T +32 11 26 08 70
F +32 11 26 08 80
www.swecobelgium.be

Teamleider
Jan Vanderstraeten
Projectleider
Bjorn Olaerts

Aannemer

Stad/Gemeente

Schaal:
1/500
1/100

Opp.:
0.63m²

Dossier nr.
09273.06

Q:\HSLT\Projecten\6_BGI\Maaseik\09273.06 Venlosesteenweg\Dwg\4_ontwerp\09273_I_RIO_01.dwg - RIO04 (20180215.1514)

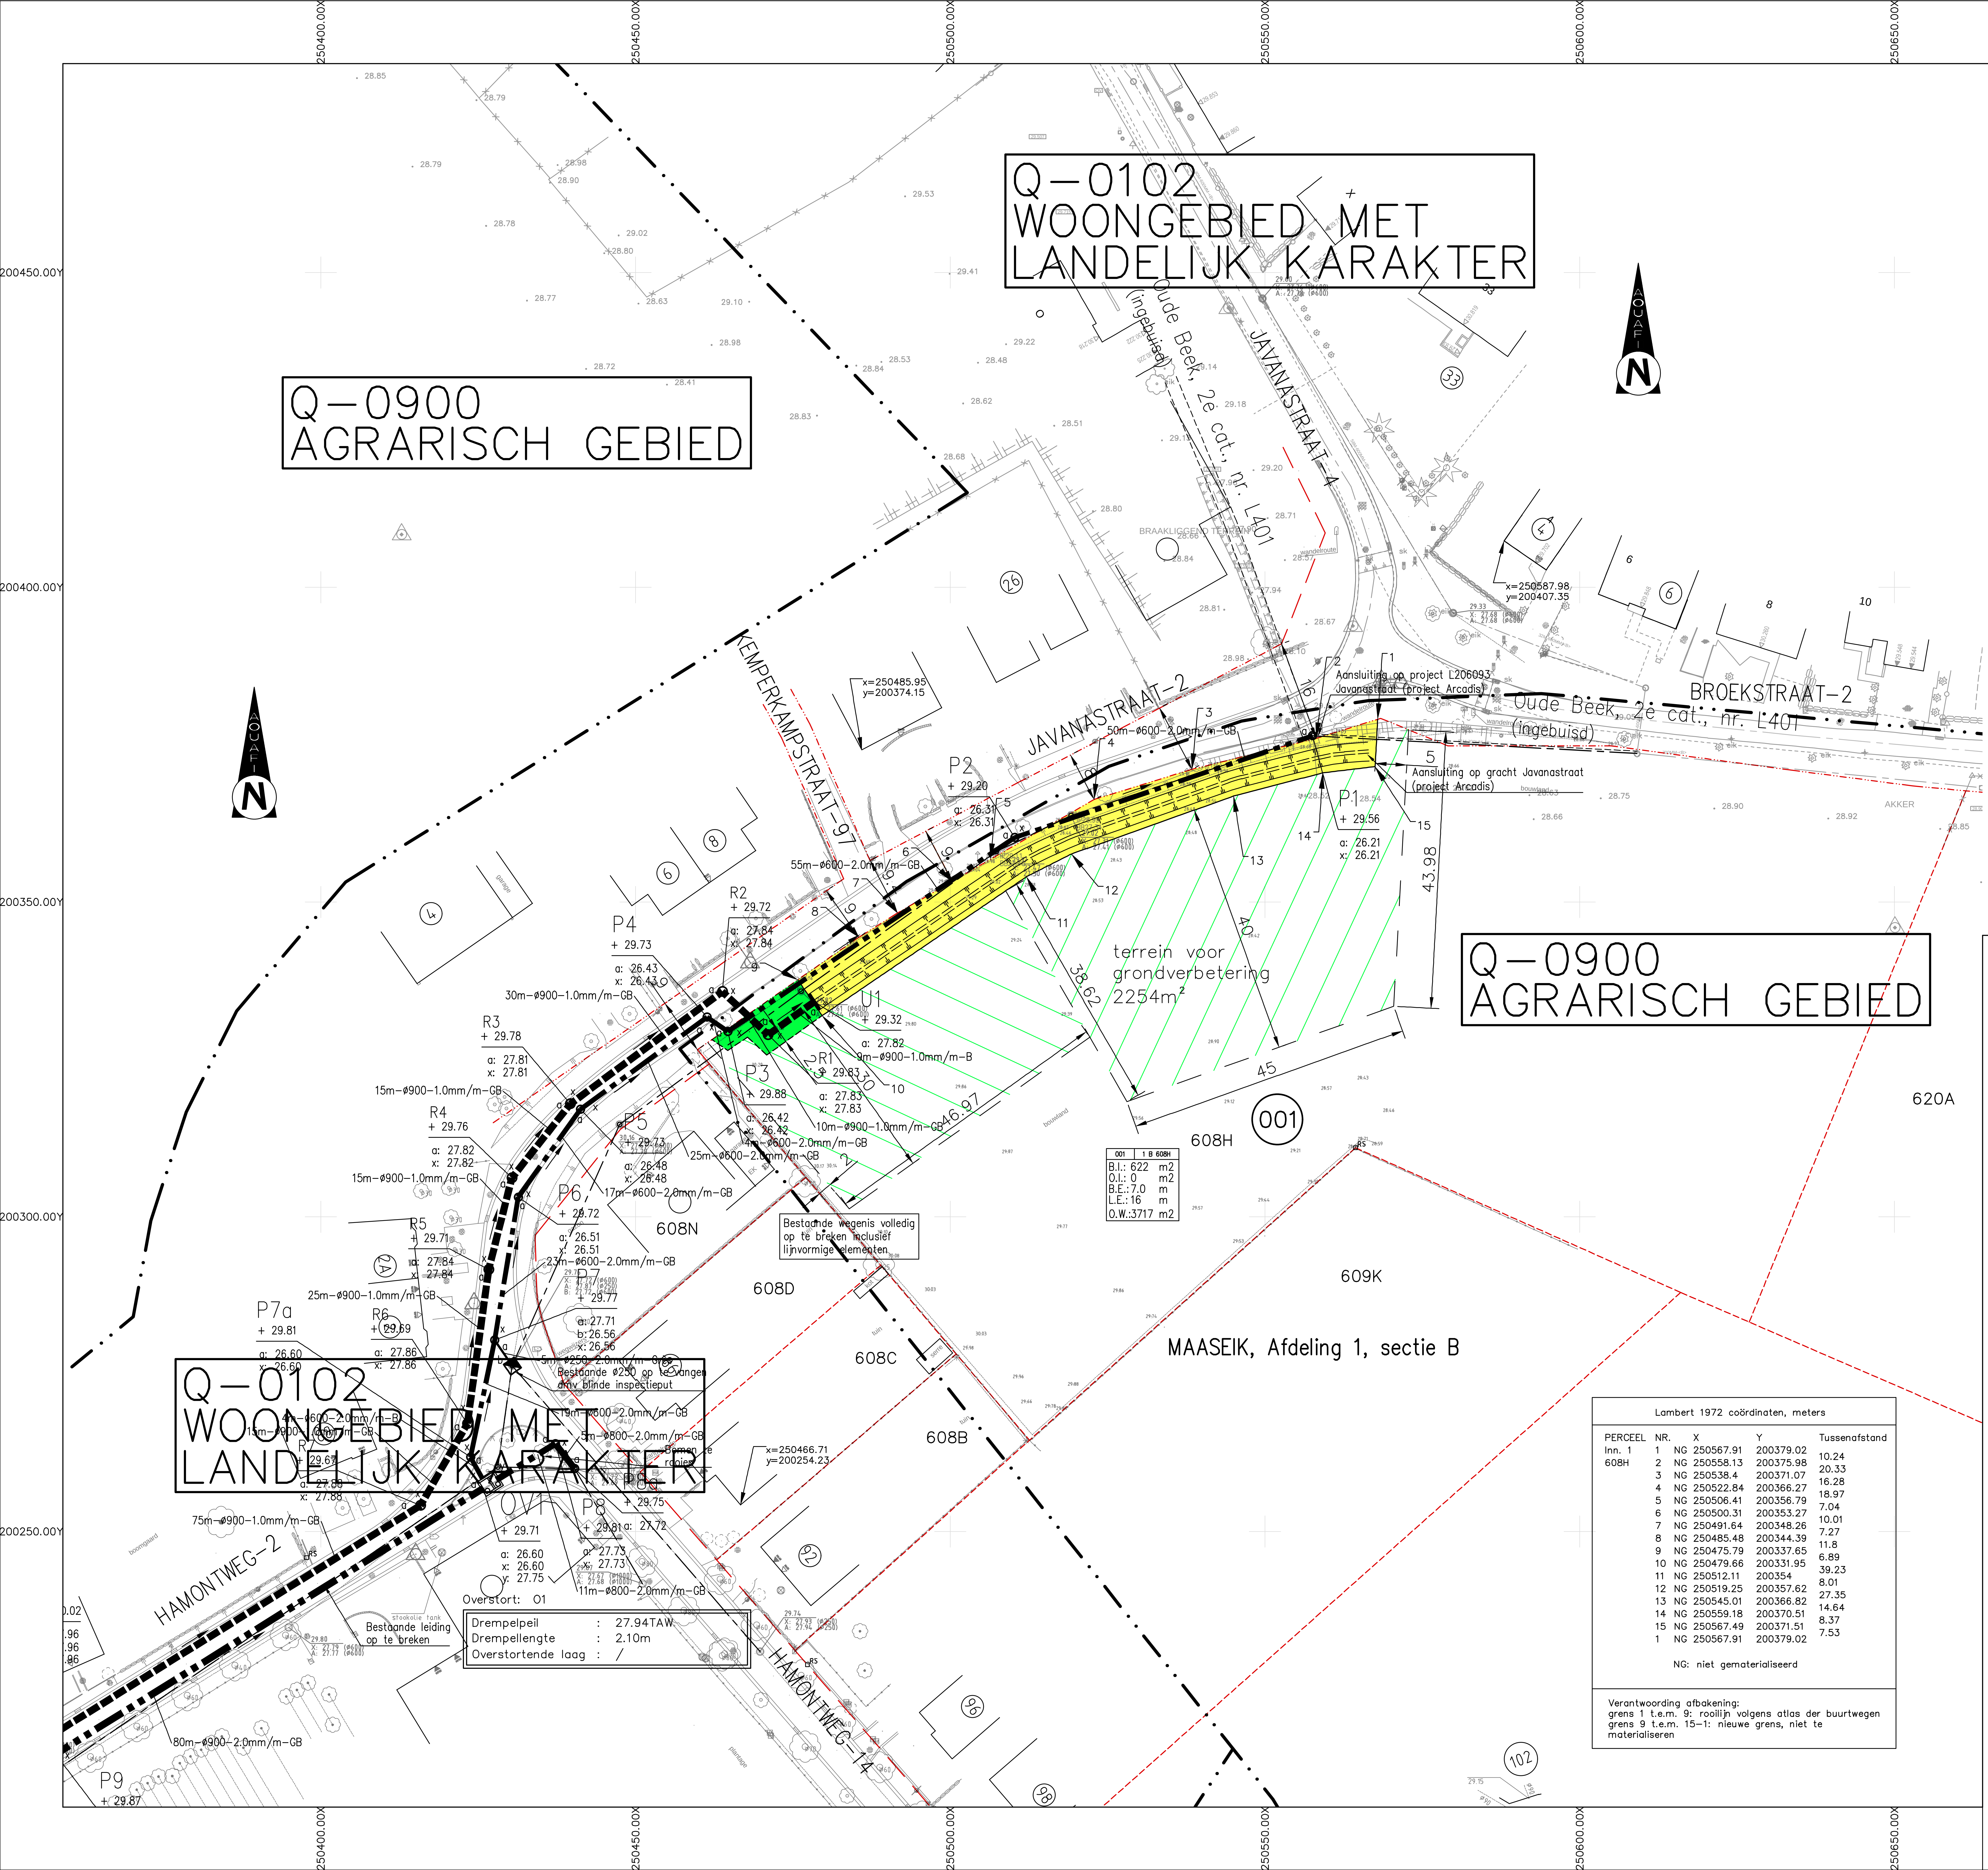

Nr	Datum	Historiek
2	20-02-2018	Indiening 2e proefstel
1	19-08-2011	Indiening proefstel

Lambert 1972 coördinaten, meters

PERCEEL	NR.		X	Y	Tussenafstand
Inn. 1	1	NG	250567.91	200379.02	
608H	2	NG	250558.13	200375.98	10.24
	3	NG	250538.4	200371.07	20.33
	4	NG	250522.84	200366.27	16.28
	5	NG	250506.41	200356.79	18.97
	6	NG	250500.31	200353.27	7.04
	7	NG	250491.64	200348.26	10.01
	8	NG	250485.48	200344.39	7.27
	9	NG	250475.79	200337.65	11.8
	10	NG	250479.66	200331.95	6.89
	11	NG	250512.11	200354	39.23
	12	NG	250519.25	200357.62	8.01
	13	NG	250545.01	200366.82	27.35
	14	NG	250559.18	200370.51	14.64
	15	NG	250567.49	200371.51	8.37
	1	NG	250567.91	200379.02	7.53

NG: niet gematerialiseerd

Verantwoording afbakening:
grens 1 t.e.m. 9: rooilijn volgens atlas der buurtwegen
grens 9 t.e.m. 15−1: nieuwe grens, niet te materialiseren

Aquafin
Dijkstraat 8
2630 Aartselaar
Tel. : 03/ 450 45 11
Fax.: 03/ 458 30 20

Provincie : LIMBURG
Stad/Gemeente : MAASEIK

Projectnummer : 22153
Projectnaam : AANLEG RWA STRENG KLUISSTRAAT EN HAMONTWEG EN BOUW OS VAN EYCKLAAN

Nummer :
22153/1/10−3−5

Titel : GRONDINNEMINGSPLAN

Inneming nr. 1

NV Aquafin
Gezien en goedgekeurd

Expert Grondverwerving
Vander Donck Willy
Landmeter-Expert,
beëdigd door de rechtbank van eerste aanleg te Gent

Ingeschreven op het tableau van de Federale raden van landmeters-Experten. LAN 04 0985

Studiebureau
SWECO
vestiging Hasselt
Herkenrodesingel 8B, bus 3.01
B-3500 Hasselt
T +32 11 26 08 70
F +32 11 26 08 80
www.swecobelgium.be

Ing. Alain Bulen
Landmeter-Expert,
beëdigd door de rechtbank van eerste aanleg te Hasselt
Ingeschreven op het tableau van de Federale raden van Landmeters-Experten. LAN 04 1079

Gezien en Goedgekeurd om te worden bijgevoegd bij het min. besl. nr.

De Vlaamse minister van Omgeving, Natuur en Landbouw,

Joke Schauvliege

Schaal: 1/500

Opp.: 0.50m²

Dossier nr. 09273/06

Q:\HSLT\Projecten\6_BGI\Maaseik\09273.06 Venlosesteenweg\Dwg\8_Onteigeningen\Ontwerp\INN01-23-09273-06.dwg - 5.1 (20180220.1615)