





aangesloten op
straatinleiding
-Gescheiden afvoer tot
buiten de rooilijn
-Controleputten zo dicht
mogelijk tegen de rooilijn
op privé domein

INPLANTINGSPLAN Bestaande toestand
schaal 1/200


eerste Afd - Sie C - m/s 114y - 114x - 114n
terreinoppervlakte : 5200,81 m²
bebouwde oppervlakte : 1546,64 m²
aantal parkeerplaatsen :

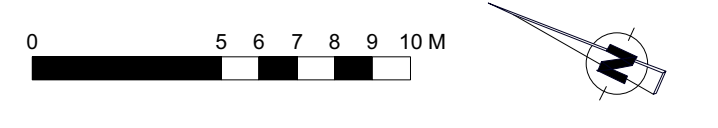

architectuur- en studiebureau
VERBRUGGHE bvba
tel. 051/306204
fax. 051/317779
bvba_verbrugghe@telenet.be
ALDI INGELMUNSTER
plan n° 17-09-20
BA 0.1 B. 1720A
schaal 1/200

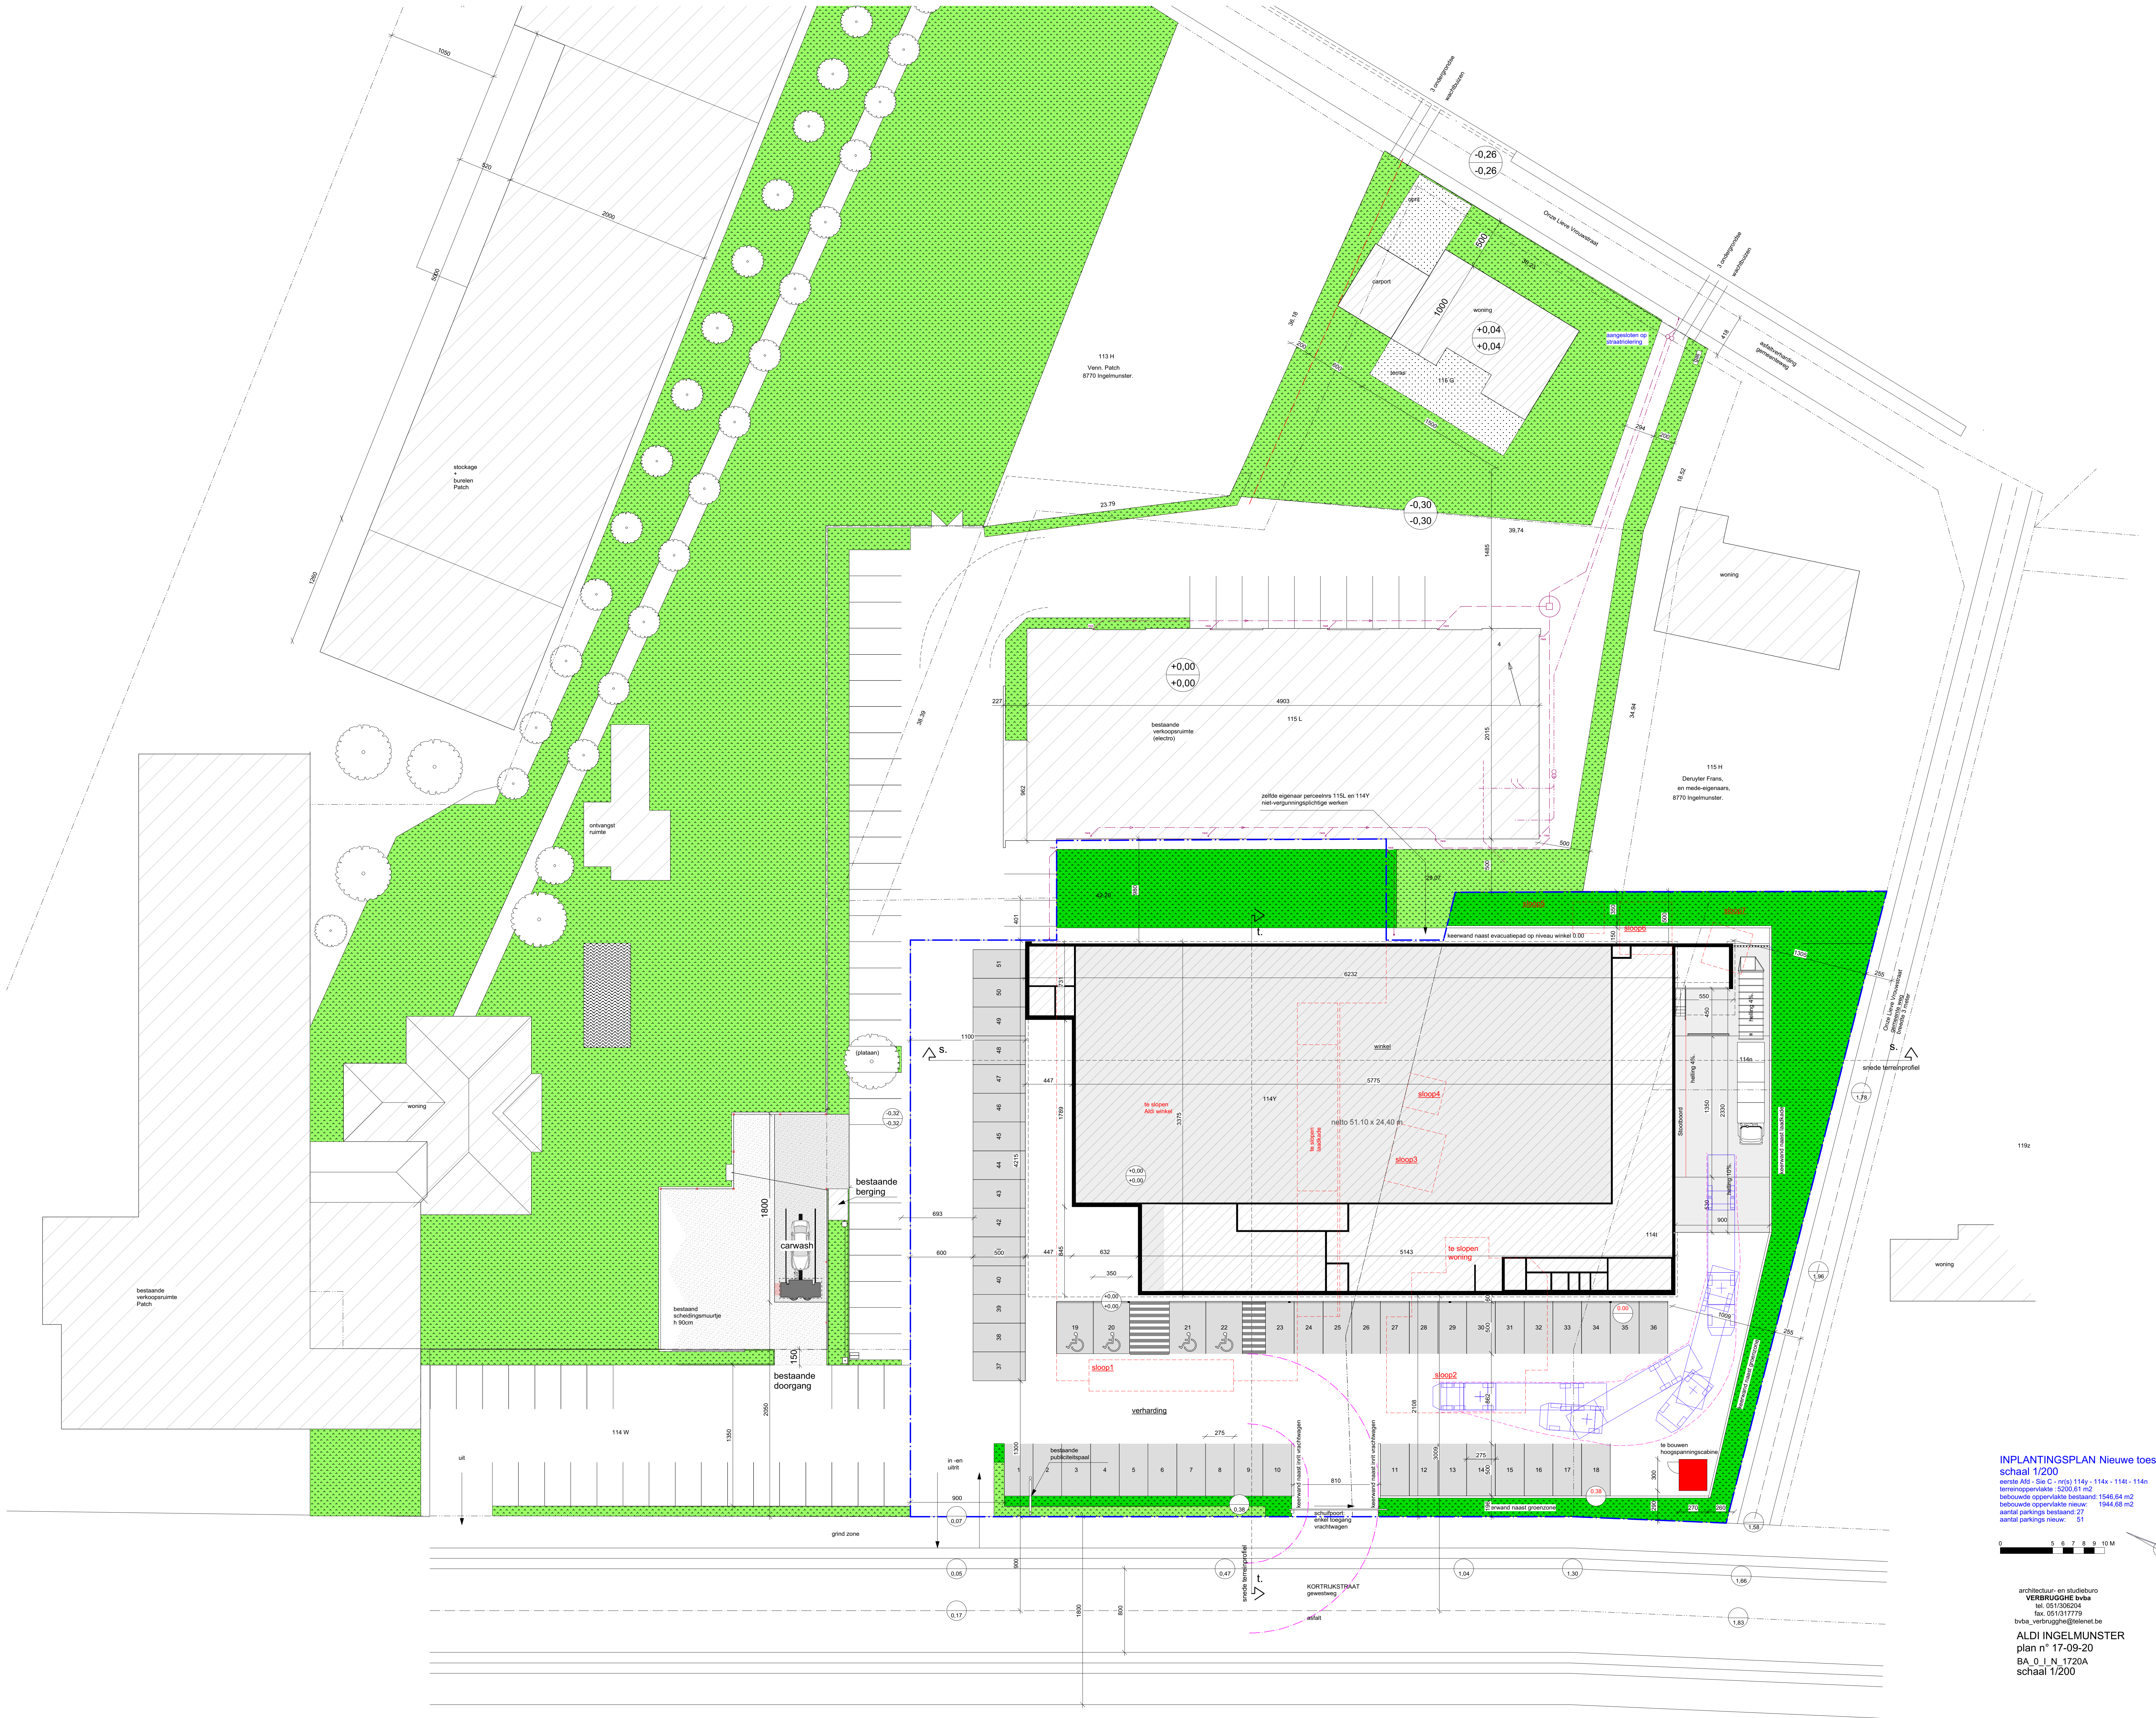

INPLANTINGSPLAN Nieuwe toestand
schaal 1/200
series Ald - Sie C - mja 114y - 114x - 114t - 114n
terreinsoppervlakte : 5200,81 m²
bebouwde oppervlakte bestaand : 1546,64 m²
bebouwde oppervlakte nieuw : 1944,66 m²
aantal parkings bestaand : 27
aantal parkings nieuw : 51

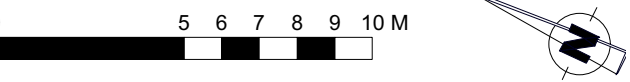

architectuur- en studieburo
VERBRUGGHE bvba
tel. 051308204
fax 051317779
bvba.verbrughe@telenet.be
ALDI INGELMUNSTER
plan n° 17-09-20
BA_0_1_N_1720A
schaal 1/200