








GELIJKVLOERS  
1:100

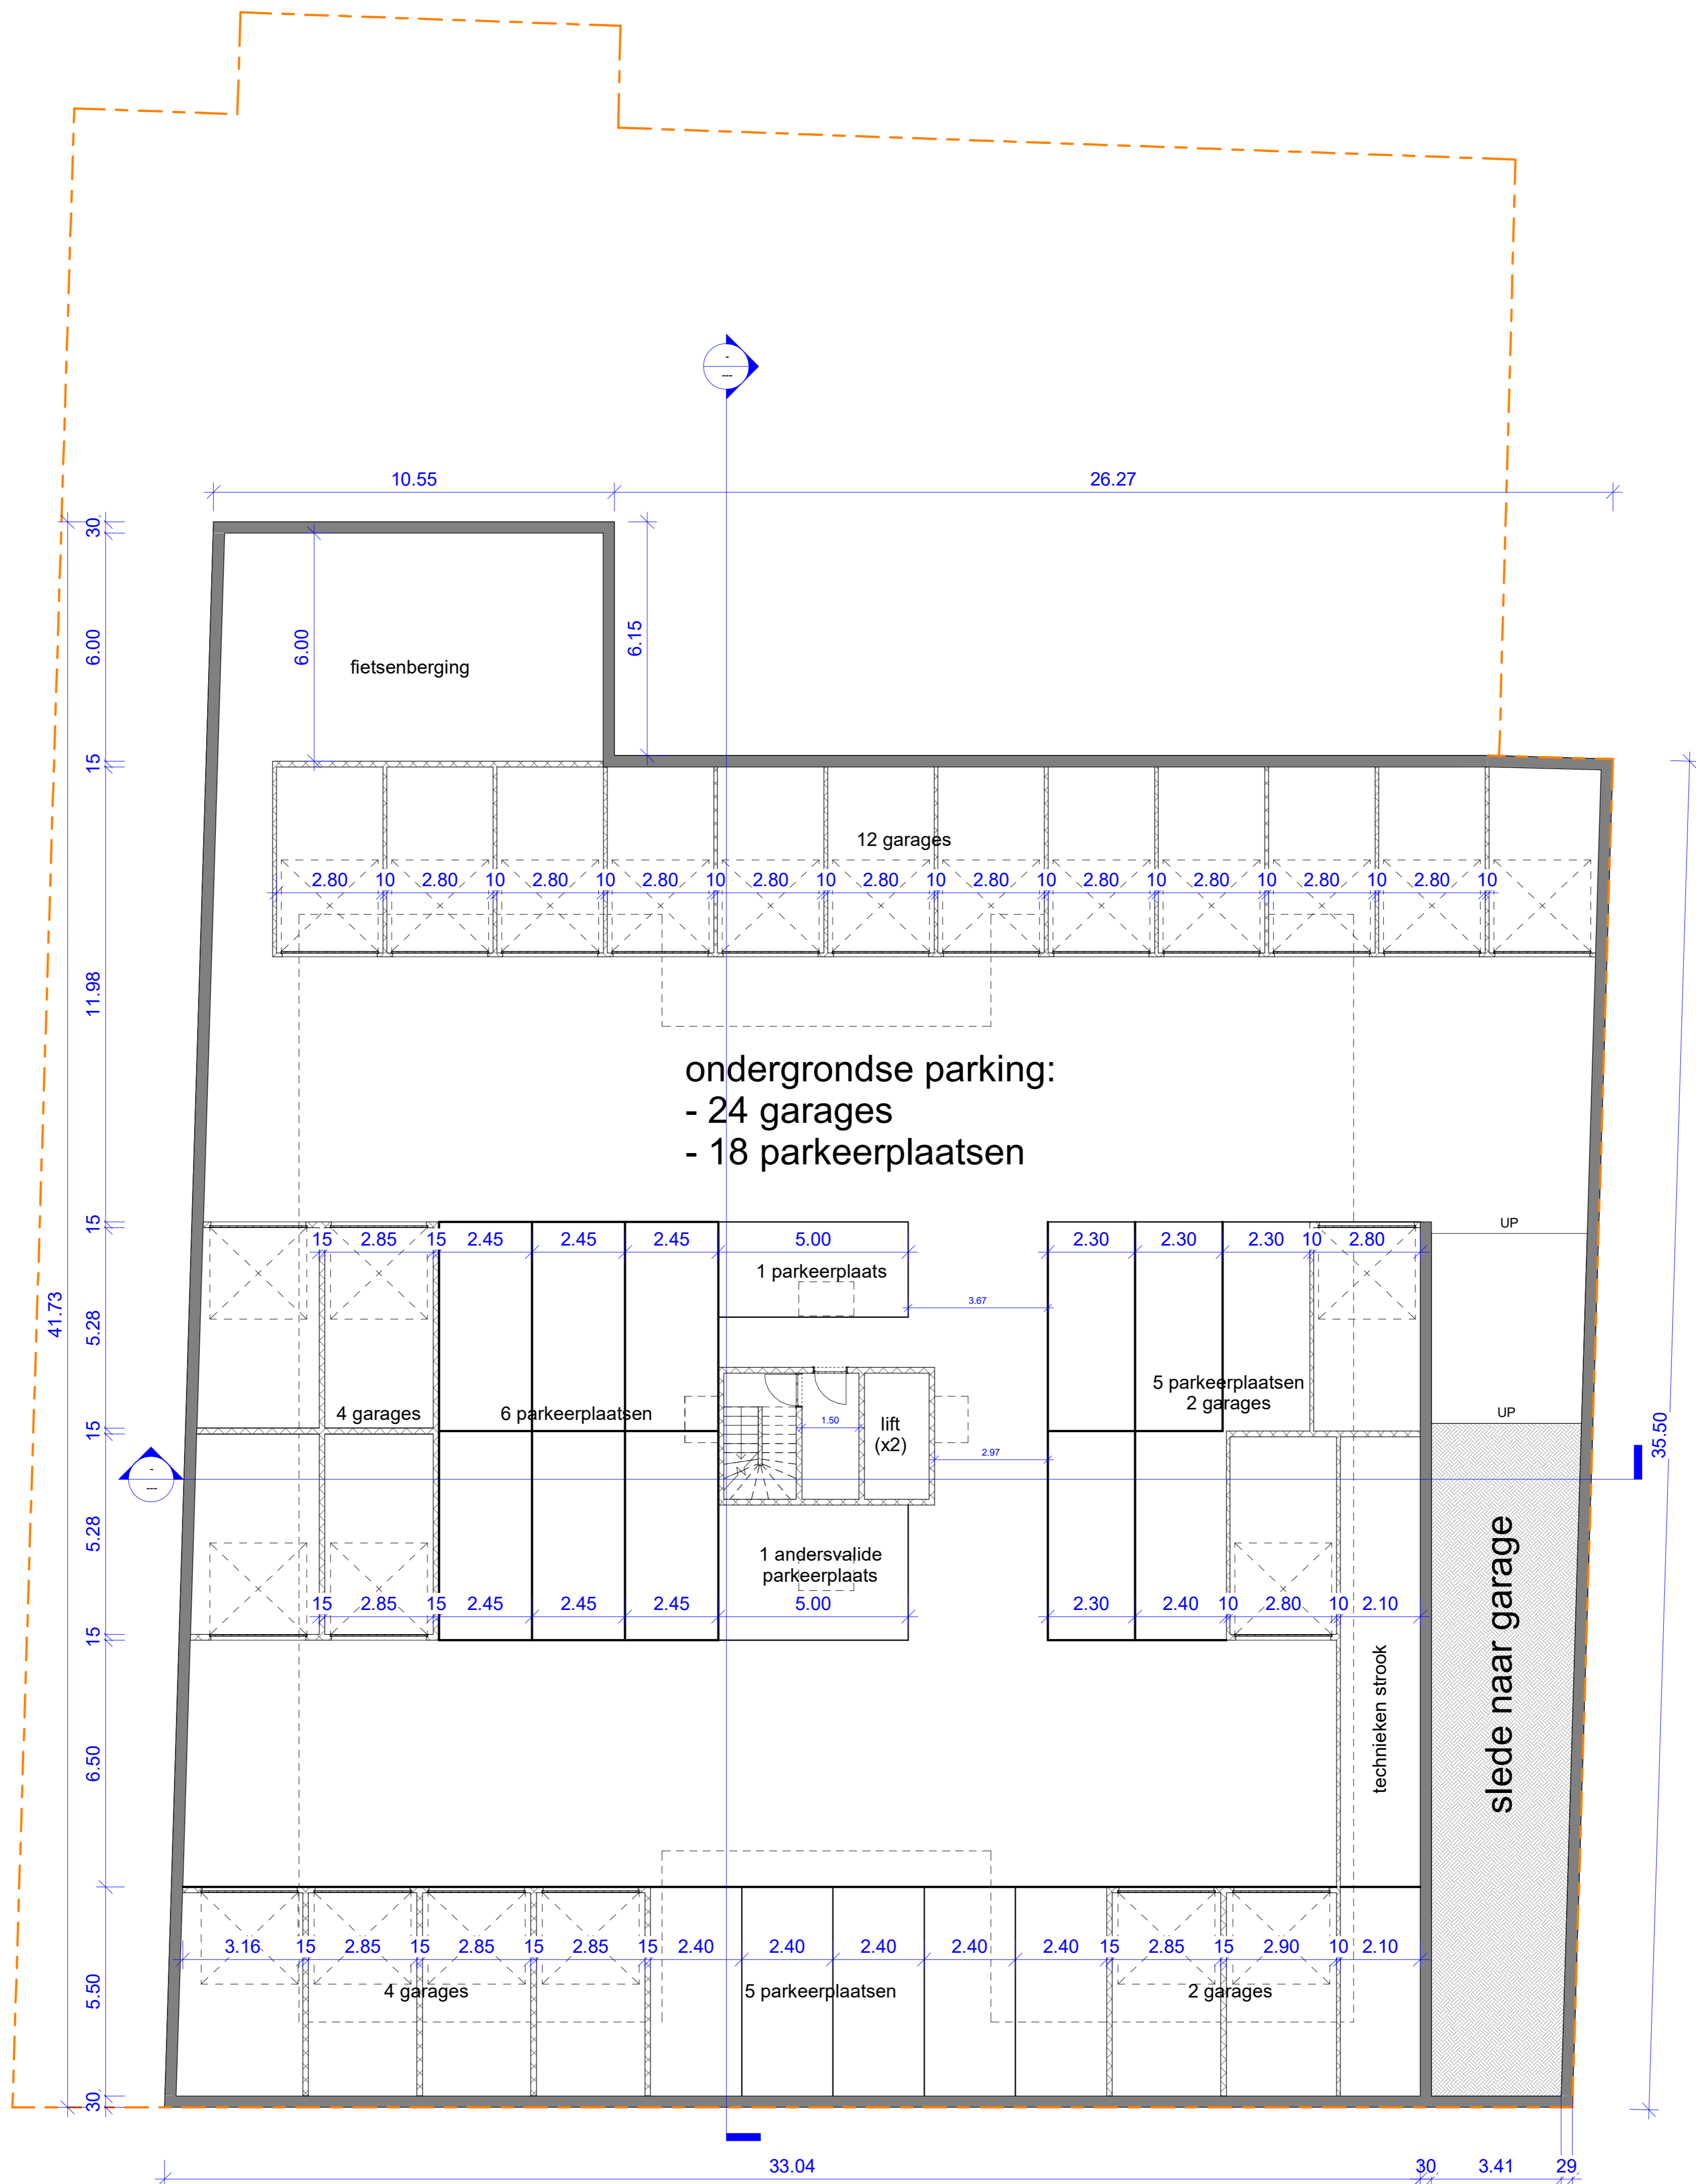

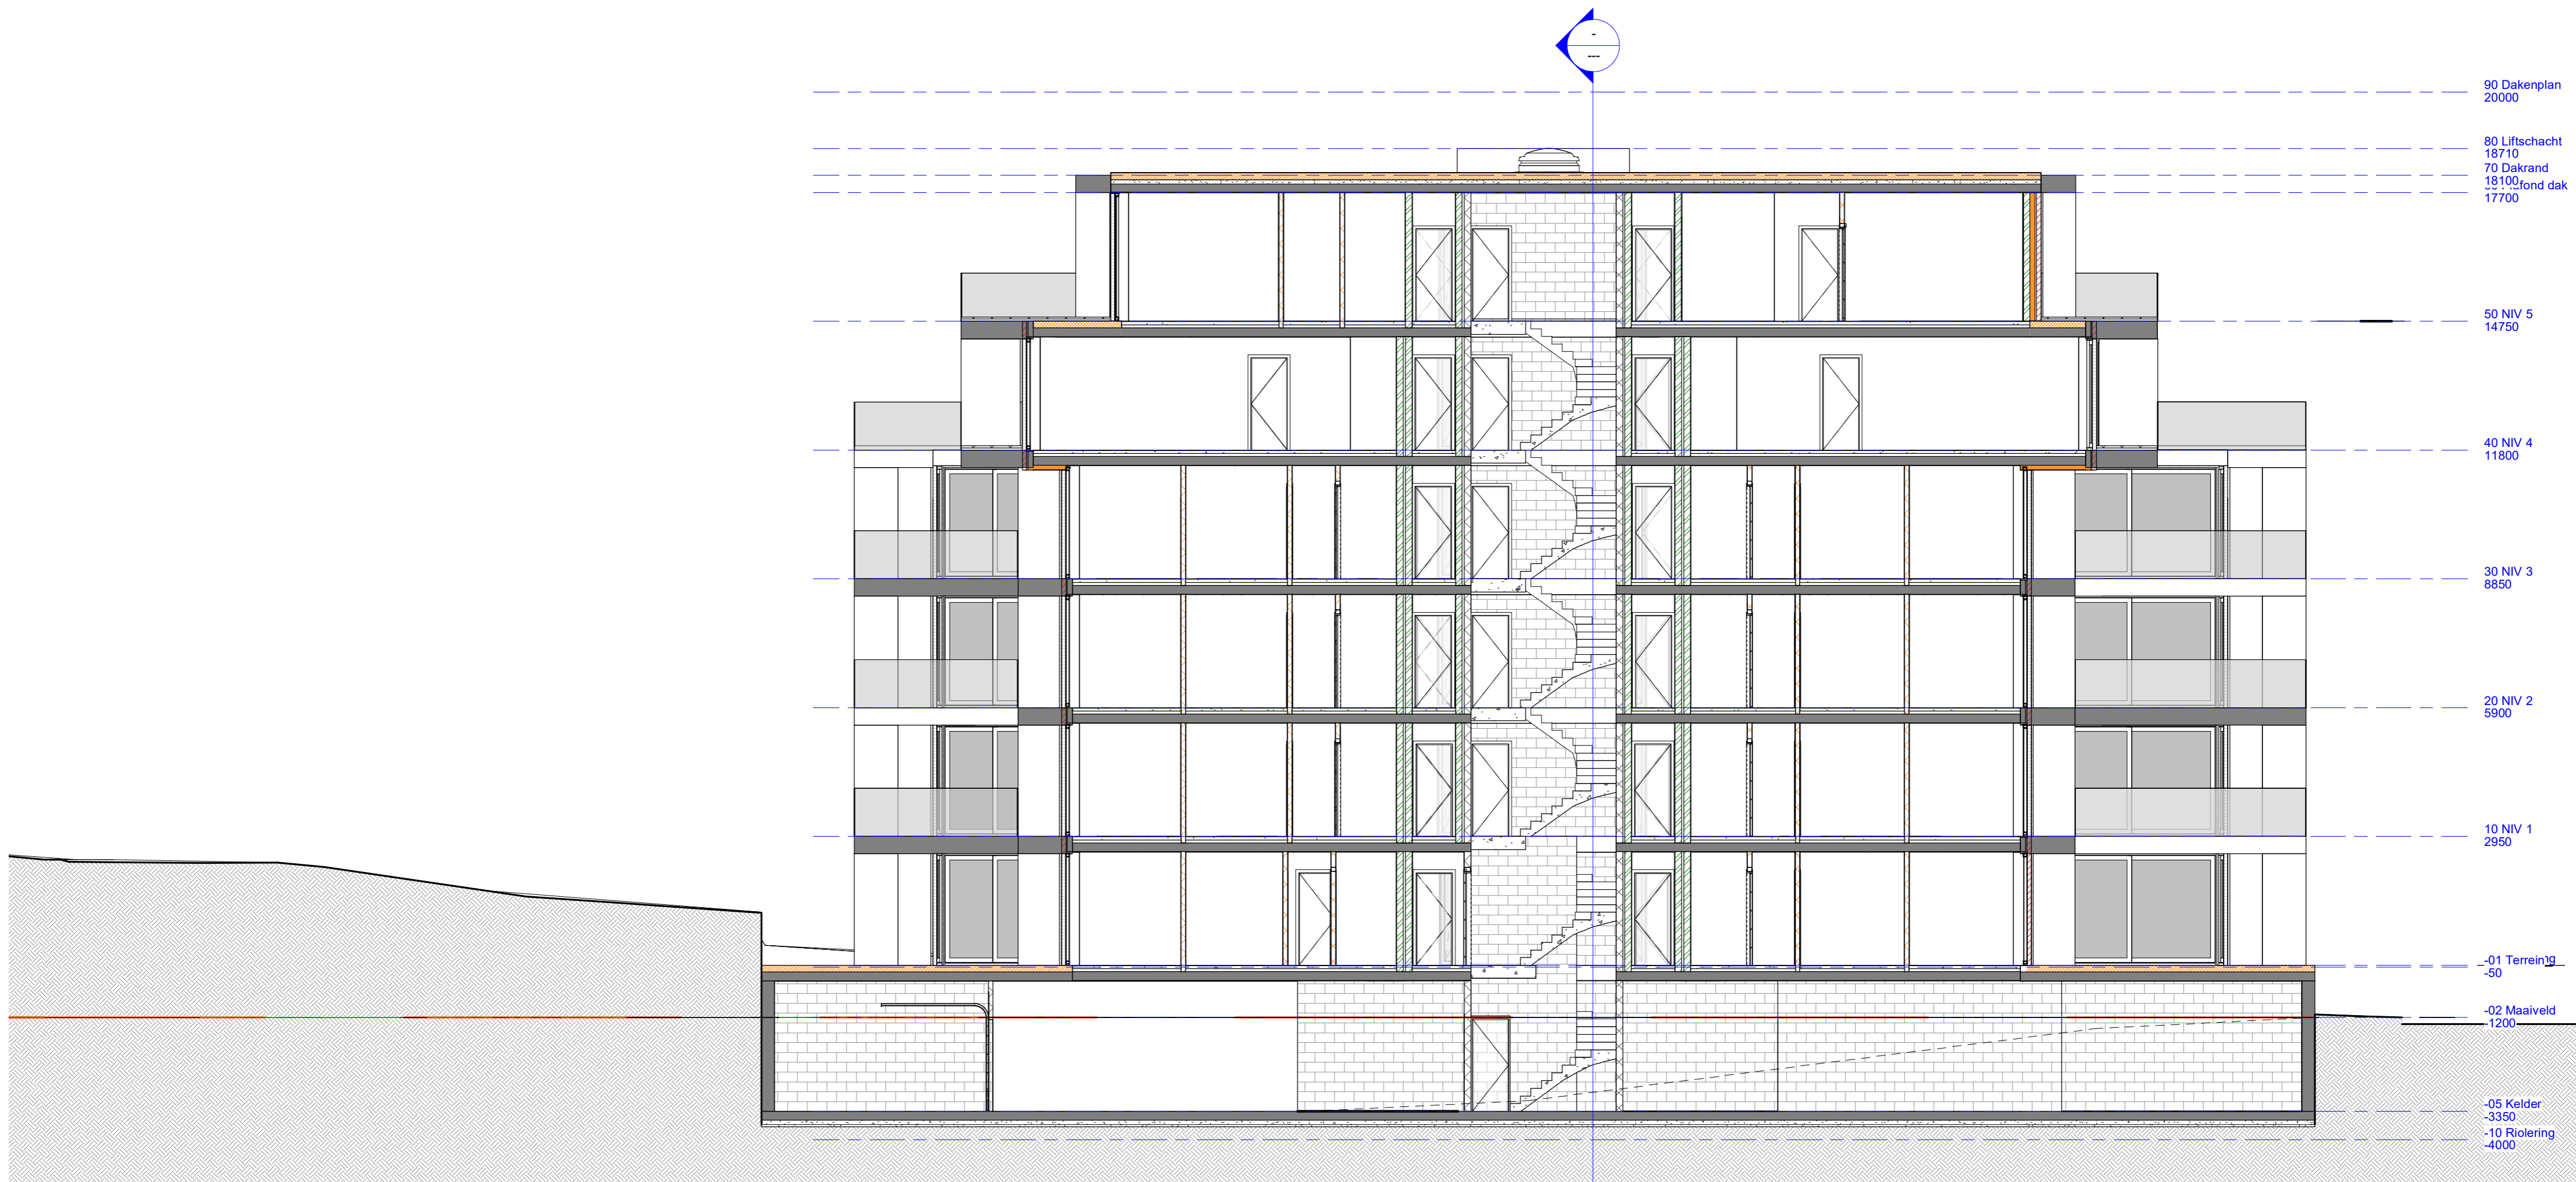

SNEDE A

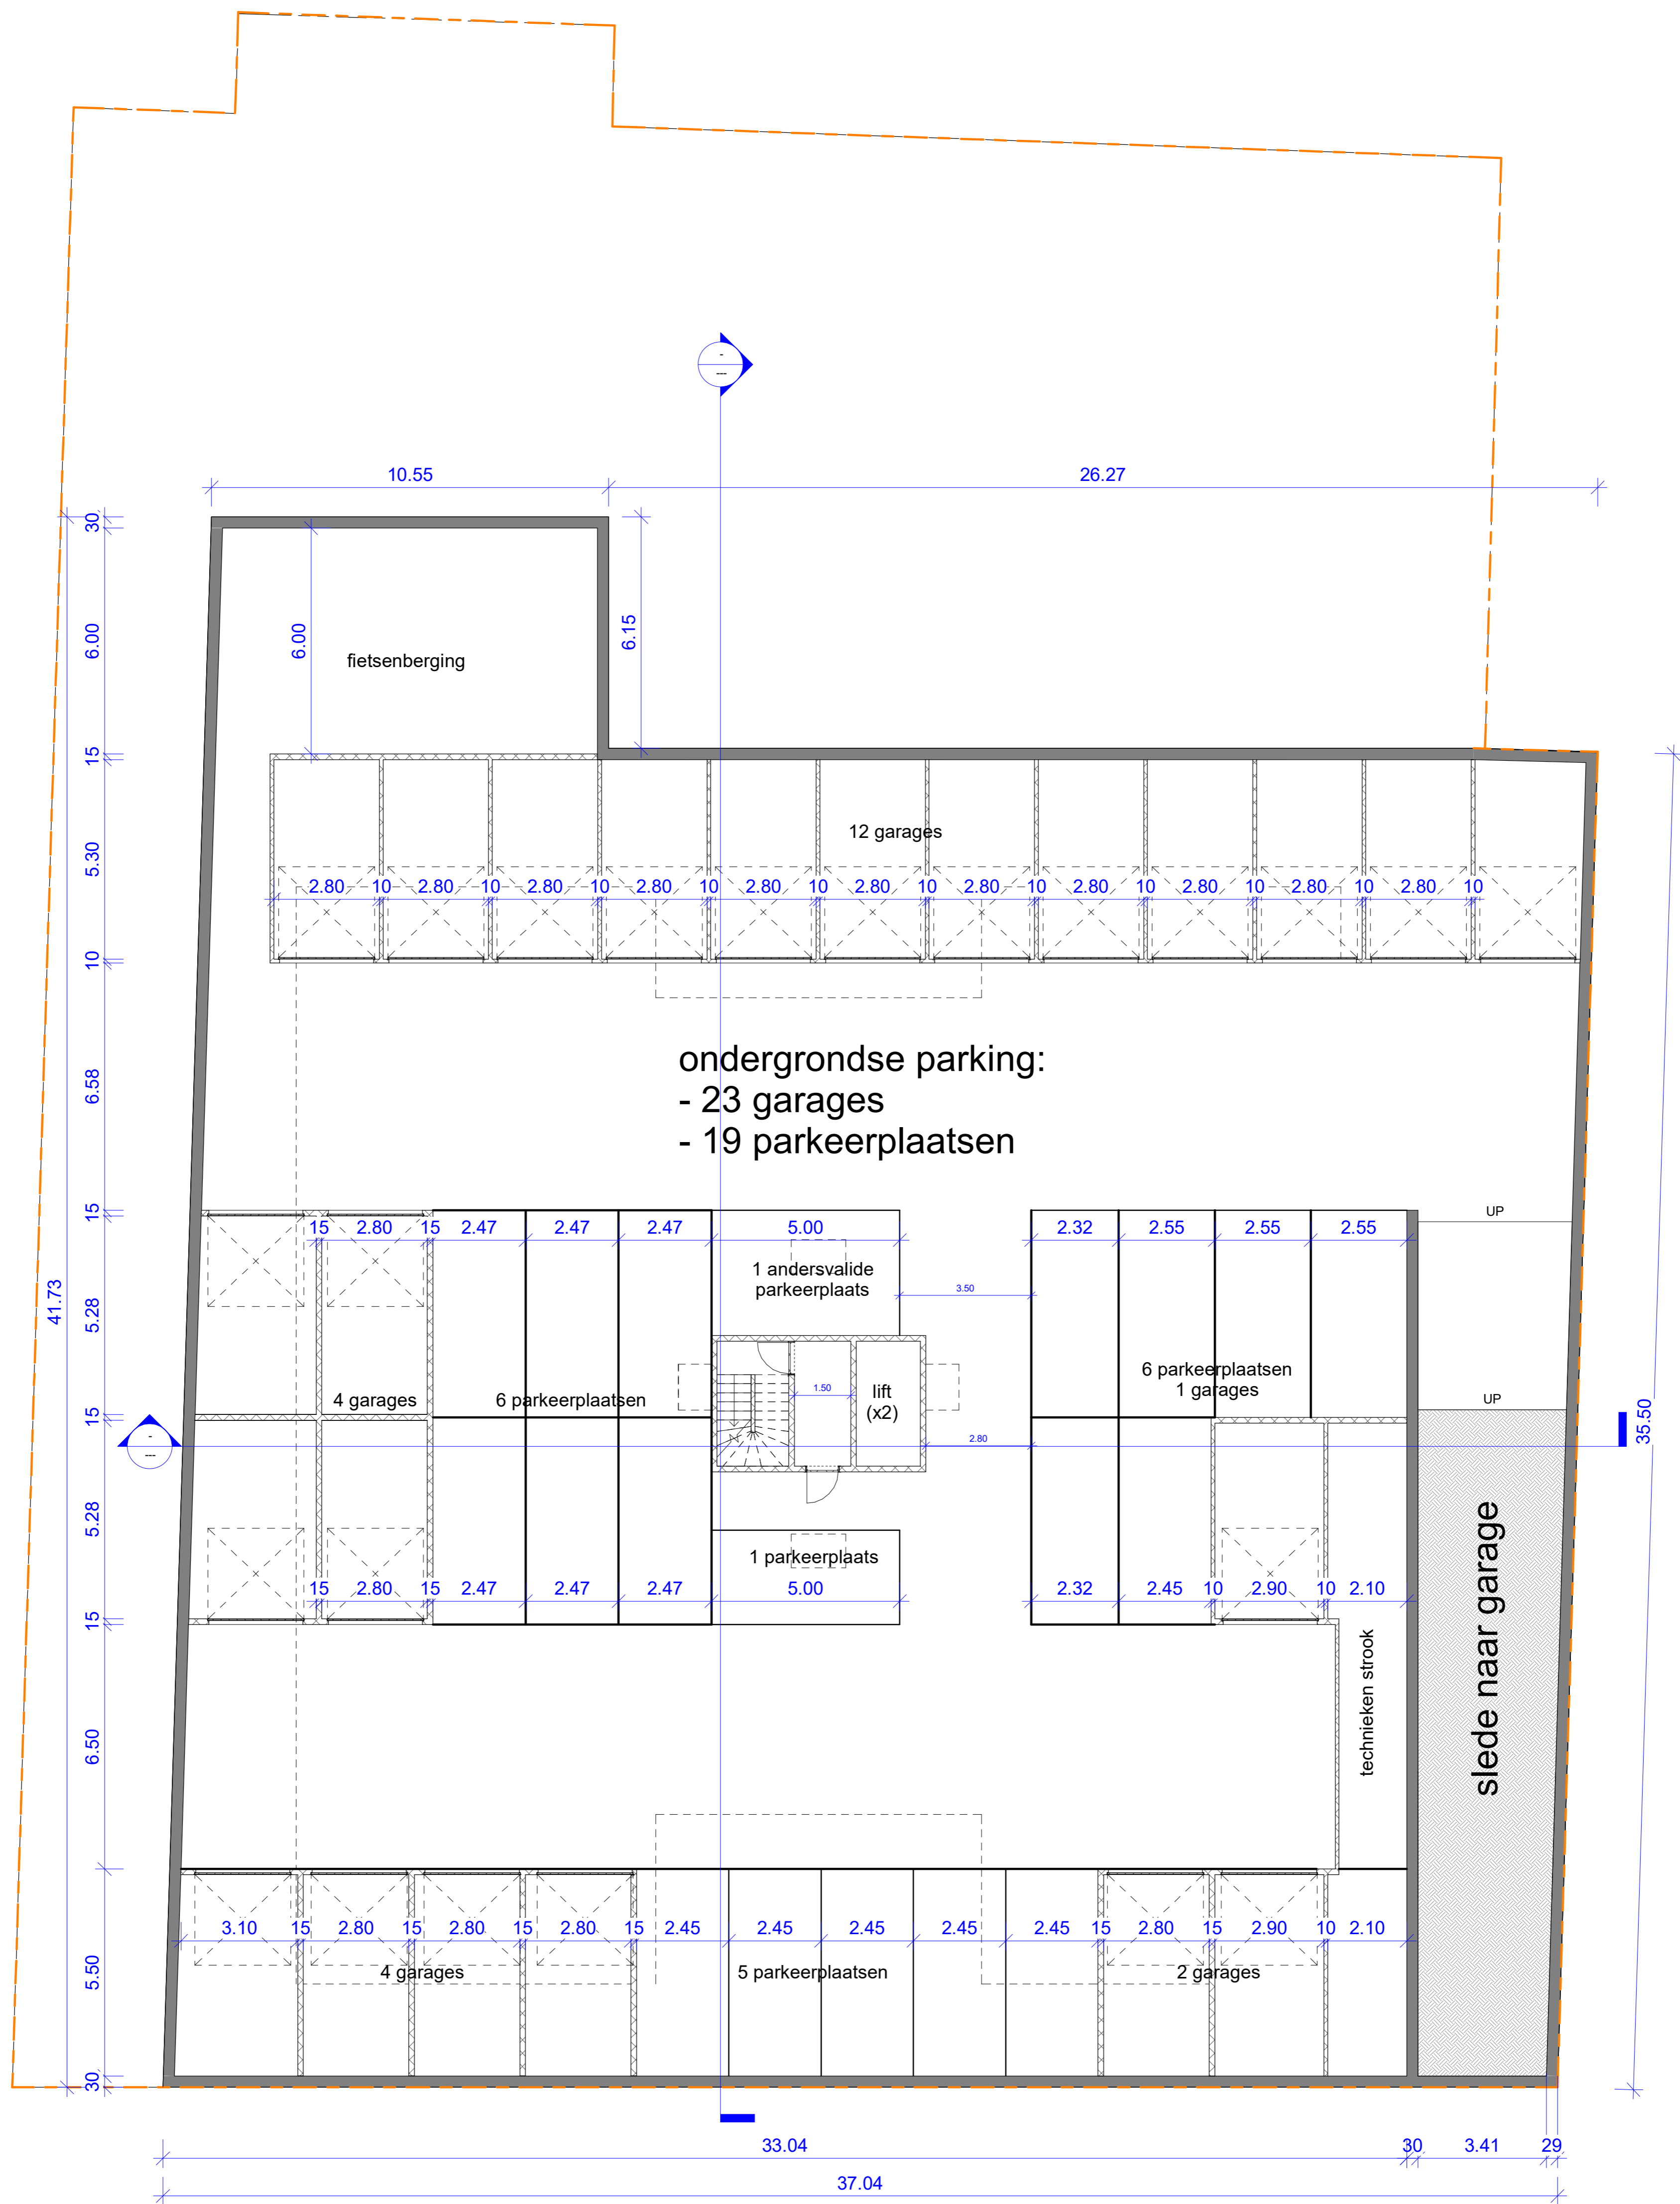

KELDER  
1:100