




KWZ	Boring	211	411	911
1	B3 (0,0 - 2,5)	X		
	B1 (0,0 - 0,5) + B2 (0,25 - 0,5)		X	
	B1 (0,5 - 2,5) + B3 (0,5 - 2,5)			X


**LEGENDE**


Boring X


Code 211 

Code 411 

Code 911 


Verharding 

KWZ 1 = afgravingszone 

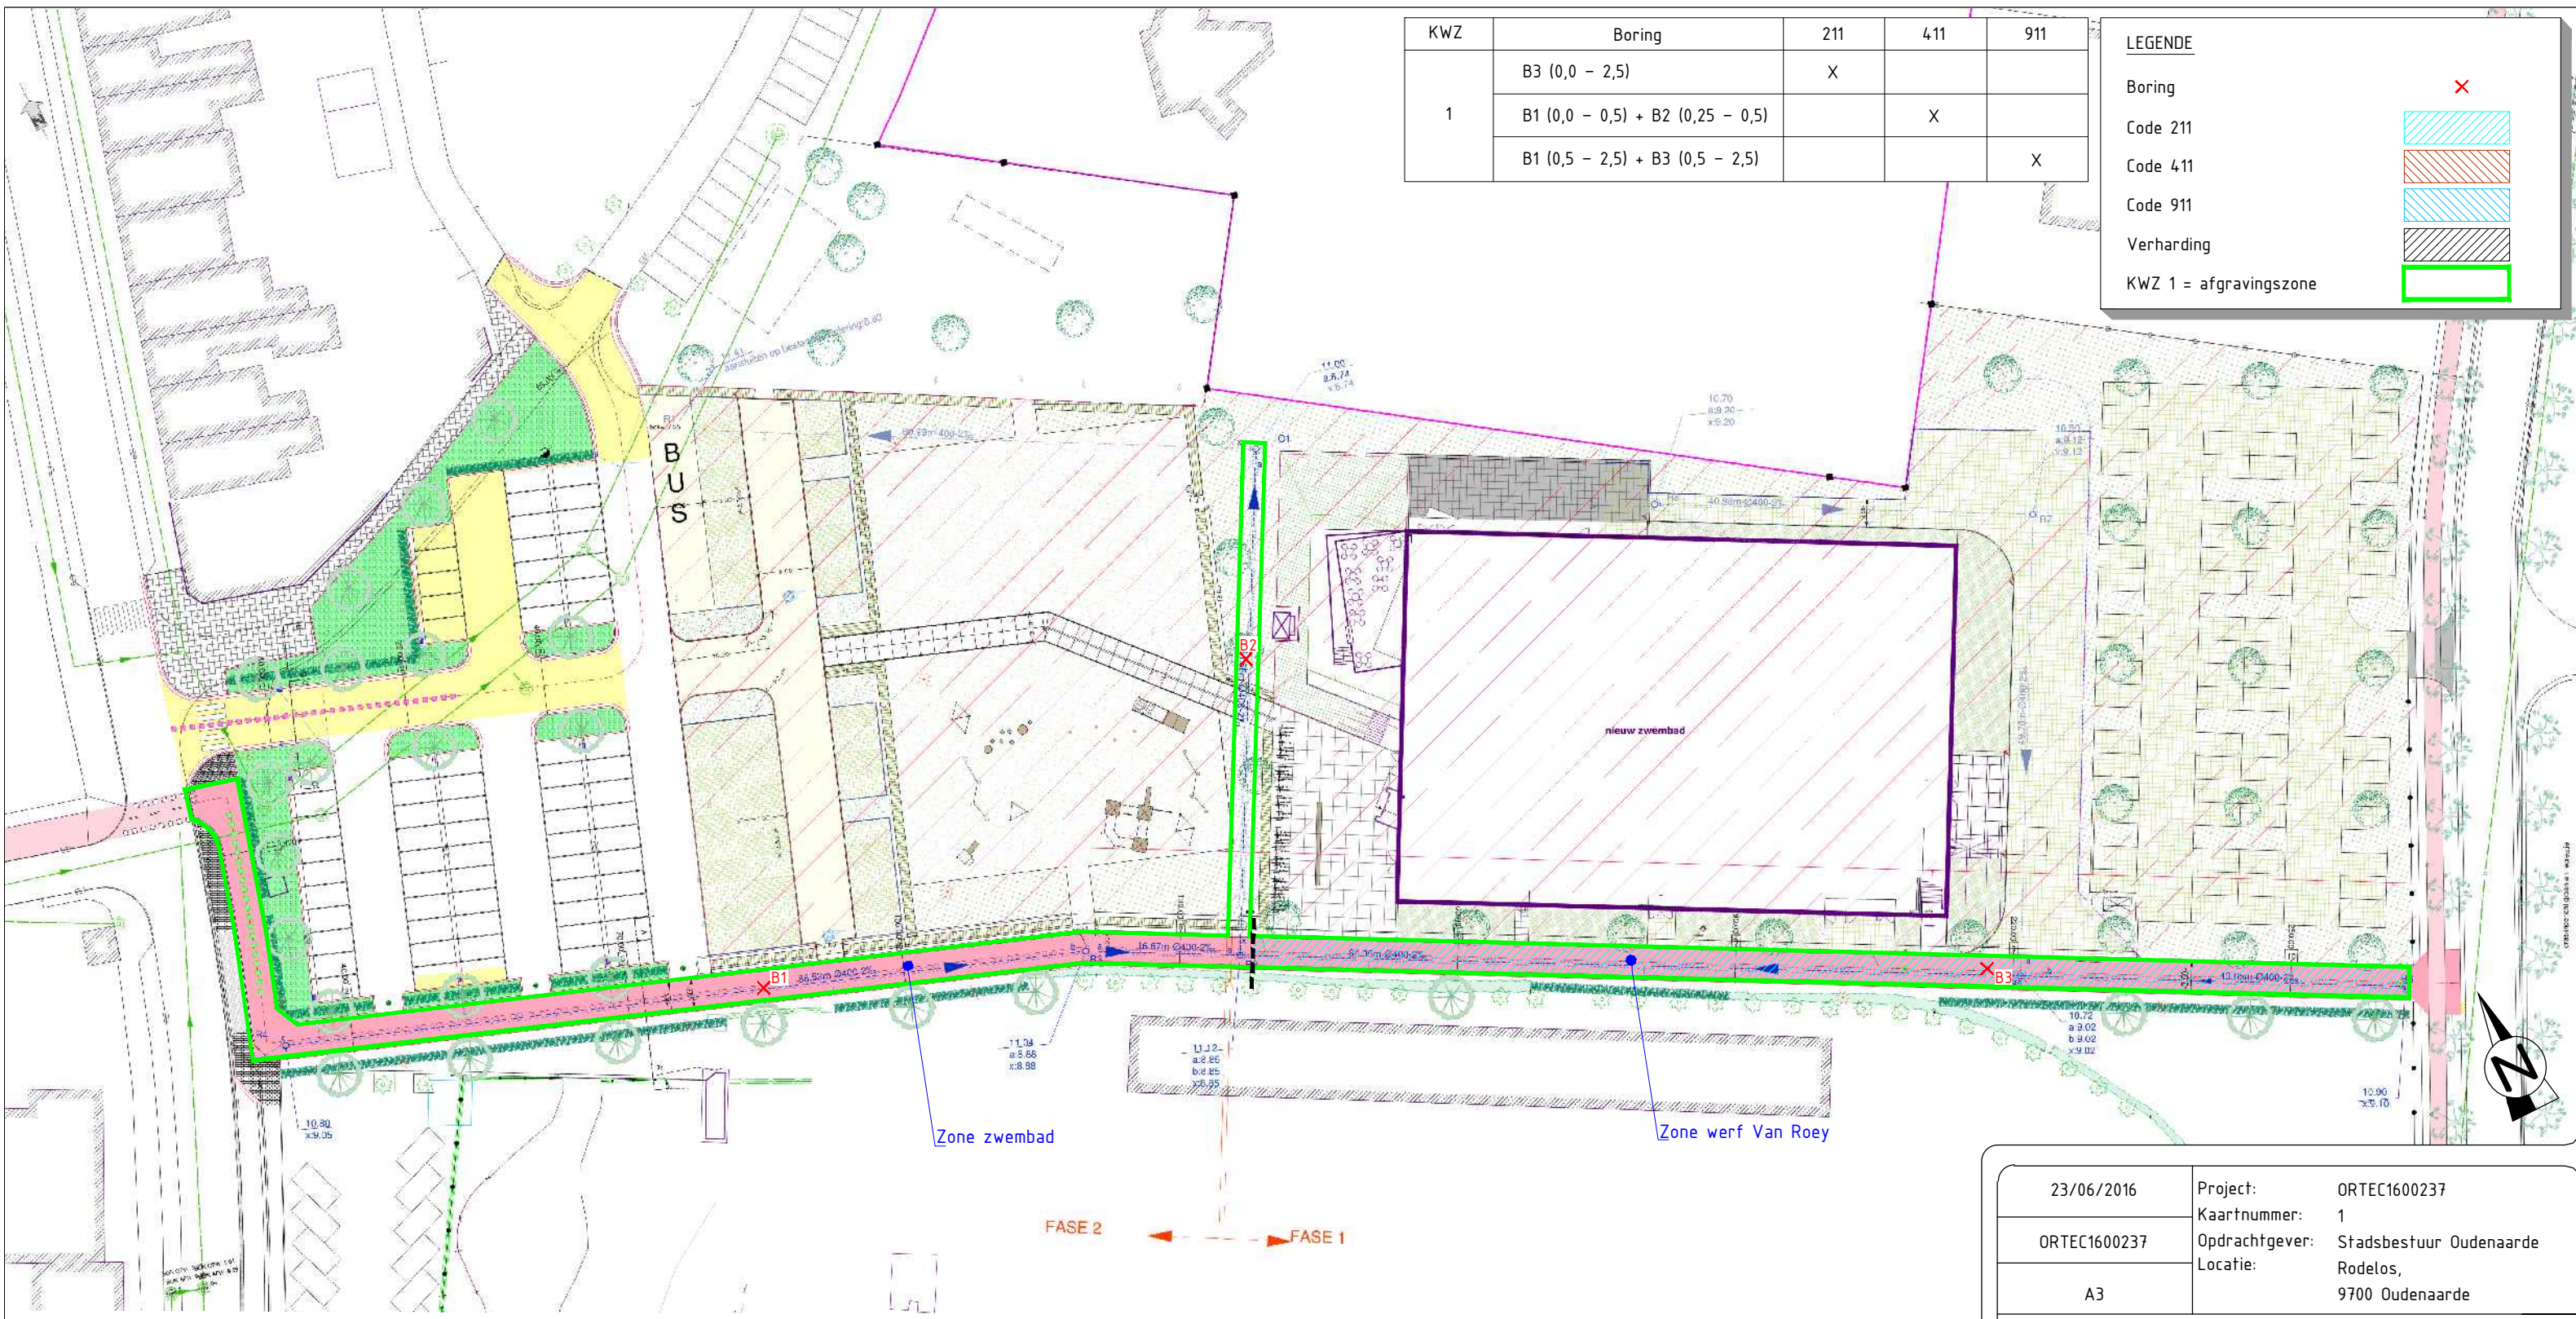

Bestemmingstype : V Gebied voor gemeenschapsvoorzieningen en openbaar nut

Dwarsprofiel zone zwembad

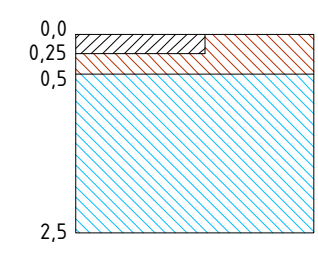

23/06/2016	Project:	ORTEC1600237
ORTEC1600237	Kaartnummer:	1
A3	Opdrachtgever:	Stadsbestuur Oudenaarde
	Locatie:	Rodelos, 9700 Oudenaarde

## Zoneringsplan

Goedgekeurd door:	Goedgekeurd door:	Tekenaar:
Verantwoordelijke dienst grondverzet	Joke Potvlieghe Projectingenieur	DDP-Niz



**GROUP VAN VOOREN**  
Terra Engineering & Consultancy

Industriepark Rosteyne 1 - 9060 Zelzate - Tel, 09/326 86 15 - Fax, 09/326 86 20

