

# LEGENDE VERHARDING EN DAKEN:

## Oppervlaktes

|                                         |           |
|-----------------------------------------|-----------|
| Horizontale dakopp. appartement         | 160,15 m² |
| Horizontale dakopp. fietsenberging      | 15,00 m²  |
| oppervlakte waterdoorlatende verharding | 135,62 m² |
| oppervlakte groen op terrein            | 26,78 m²  |
| Opp. perceel                            | 336,70 m² |

## Afwaterende opp.

|                                  |           |
|----------------------------------|-----------|
| Horizontale dakopp.              | 175,15 m² |
| Opp. waterdoorlatende verharding | 0 m²      |
| Opp. terras ( < 80 m²)           | 0 m²      |
| Verplichte hemelwaterput         | -60 m²    |

## M A T E R I A L E N :

1. Gevelstenen - bruin rode baksteen - wit gebroken voegwerk.
2. Buitenschrijnwerk in hout - te schilderen - kleur: gebroken wit
3. Balustrade in glas.
4. Hout - afzelia - te vergrijzen
5. Bekleding tussen de ramen + poort in hout - te schilderen - kleur: gebroken wit
6. Balkon in architectonisch beton
7. Aluminium bekleding

Plat dakbedekking in roofing.  
Afleiders en goten in kwarts zink.  
Dorpels in arduin.  
Dakranden in aluminium - natuur kleur.


## LEGENDE INPLANTING :

|  |                                    |
|--|------------------------------------|
|  | bestaande bebouwing                |
|  | te slopen                          |
|  | nieuwbouw                          |
|  | waterdoorlatende betonstraatstenen |
|  | perceelgrens                       |
|  | bestaande terreinprofiel           |
|  | nieuw terreinprofiel               |
|  | FOTO 4 opnamepunt foto             |
|  | referentiepunt                     |
|  | nieuwe hoogte maaiveld             |
|  | plaatselijk maaiveldpeil           |
|  | gebouw dorpelpeil                  |
|  | gebouw dorpelpeil garage           |
|  | paal verlichting                   |
|  | straatkap gas                      |
|  | huisaansluiting RWA/DWA            |
|  | watersliker                        |
|  | riooldeksel                        |
|  | boom                               |
|  | vuilnisbak                         |
|  | verkeersbord                       |
|  | straatkolk                         |
|  | VP verlichtingspaal                |
|  | mast                               |
|  | afsluiting gladde draad            |


## LEGENDE PLANNEN EN SNEDES:

|  |                                     |
|--|-------------------------------------|
|  | bestaande                           |
|  | buitenmuren in wit/rode gevelstenen |
|  | binnenmuren in snelbouwstenen       |
|  | stijlwand                           |
|  | gewapend beton                      |
|  | funderingsbeton                     |
|  | prefabbeton                         |

|   |            |                                                                                            |          |       |               |      |                                                                                                  |
|---|------------|--------------------------------------------------------------------------------------------|----------|-------|---------------|------|--------------------------------------------------------------------------------------------------|
| <div>ARCHITECTENBUREAU</div> <div>Johan Debrabander bvba</div> <div>Engelse Wandeling 2 F7 v<br/>8500 Kortrijk</div> <div>e-mail: info@johandebrabander.be</div> | provincie  | W. – Vlaanderen                                                                            | gemeente | Ieper | dossiernummer | 4618 | <div>BOUWHEER</div> <div>Fam. Vannieuwenhuyze<br/>S. De Volsberghestraat 30<br/>8900 Ieper</div> |
|   | bouwplaats | Surmont De Volsberghestraat 28 en 30<br>8900 Ieper<br>1ste Afd. sectie F nrs. 164h en 164g |          |       |               |      |                                                                                                  |
|   | ontwerp    | Bouwen van een meergezinswoning<br>met 5 parkeerplaatsen en fietsenberging                 |          |       |               |      |                                                                                                  |
|   | blad       | 1/27                                                                                       | Legende  |       |               | BA1  |                                                                                                  |
|   | schaal     | /                                                                                          |          |       |               |      |                                                                                                  |
| datum   | 12.09.18   |                                                                                            |          |       |               |      |                                                                                                  |

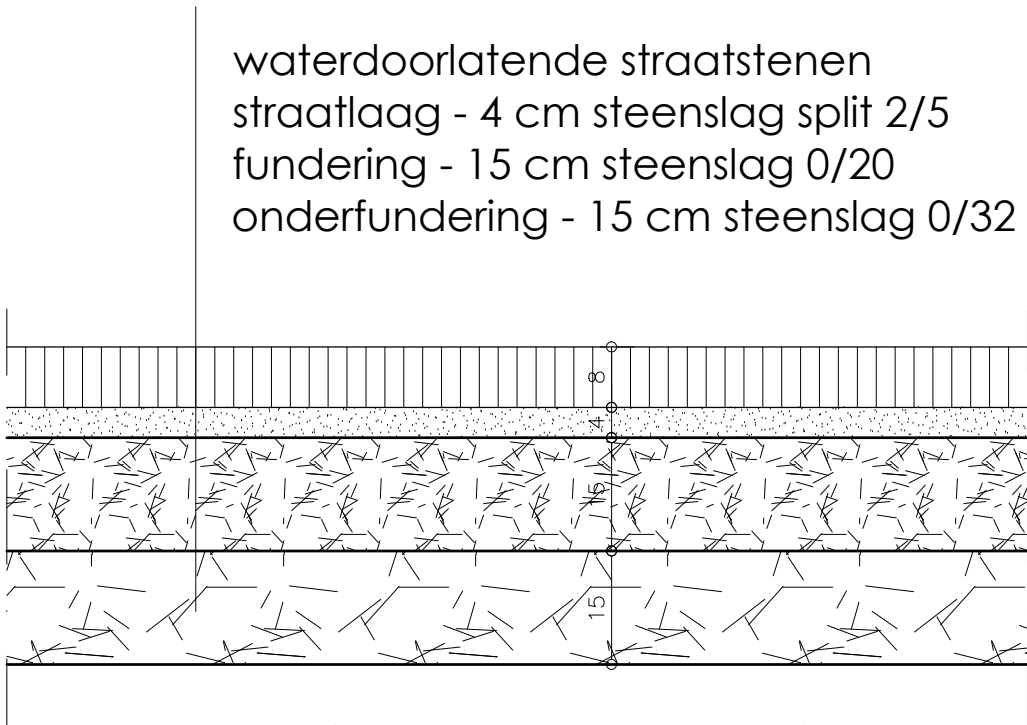

detail verharding  
schaal: 1/10

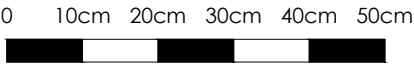


|   |            |          |                                                                                            |                   |       |               |      |                                                                                                  |
|---|------------|----------|--------------------------------------------------------------------------------------------|-------------------|-------|---------------|------|--------------------------------------------------------------------------------------------------|
| <div>ARCHITECTENBUREAU</div> <div>Johan Debrabander bvba</div> <div>Engelse Wandeling 2 F7 v<br/>8500 Kortrijk</div> <div>e-mail: info@johandebrabander.be</div> | provincie  |          | W. – Vlaanderen                                                                            | gemeente          | Ieper | dossiernummer | 4618 | <div>BOUWHEER</div> <div>Fam. Vannieuwenhuyze<br/>S. De Volsberghestraat 30<br/>8900 Ieper</div> |
|   | bouwplaats |          | Surmont De Volsberghestraat 28 en 30<br>8900 Ieper<br>1ste Afd. sectie F nrs. 164h en 164g |                   |       |               |      |                                                                                                  |
|   | ontwerp    |          | Bouwen van een meergezinswoning<br>met 5 parkeerplaatsen en fietsenberging                 |                   |       |               |      |                                                                                                  |
|   | blad       |          | 2/27                                                                                       | Detail verharding |       |               | BA1  |                                                                                                  |
|   | schaal     |          | 1/10                                                                                       |                   |       |               |      |                                                                                                  |
| datum   |            | 12.09.18 |                                                                                            |                   |       |               |      |                                                                                                  |

Plat dakbedekking in roofing.  
Afleidrs en goten in kwarts zink.  
Dorpels in arduin.  
Dakranden in aluminium - natuur kleur.


LEGENDE PLANNEN EN SNEDES:

- bestaande
- buitenmuren in wit/rode gevelstenen
- binnenmuren in snelbouwstenen
- stijlwand
- gewapend beton
- funderingsbeton
- prefabbeton

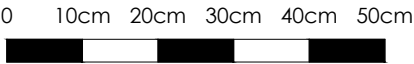


|   |            |  |                                                                                            |          |                    |       |               |  |      |                                                                                                  |  |
|---|------------|--|--------------------------------------------------------------------------------------------|----------|--------------------|-------|---------------|--|------|--------------------------------------------------------------------------------------------------|--|
| <div>ARCHITECTENBUREAU</div> <div>Johan Debrabander bvba</div> <div>Engelse Wandeling 2 F7 v<br/>8500 Kortrijk</div> <div>e-mail: info@johandebrabander.be</div> | provincie  |  | W. – Vlaanderen                                                                            | gemeente |                    | Ieper | dossiernummer |  | 4618 | <div>BOUWHEER</div> <div>Fam. Vannieuwenhuyze<br/>S. De Volsberghestraat 30<br/>8900 Ieper</div> |  |
|   | bouwplaats |  | Surmont De Volsberghestraat 28 en 30<br>8900 Ieper<br>1ste Afd. sectie F nrs. 164h en 164g |          |                    |       |               |  |      |                                                                                                  |  |
|   | ontwerp    |  | Bouwen van een meergezinswoning<br>met 5 parkeerplaatsen en fietsenberging                 |          |                    |       |               |  |      |                                                                                                  |  |
|   | blad       |  | 3/27                                                                                       |          | Detail infiltratie |       |               |  | BA1  |                                                                                                  |  |
|   | schaal     |  | 1/10                                                                                       |          |                    |       |               |  |      |                                                                                                  |  |
|   | datum      |  | 12.09.18                                                                                   |          |                    |       |               |  |      |                                                                                                  |  |



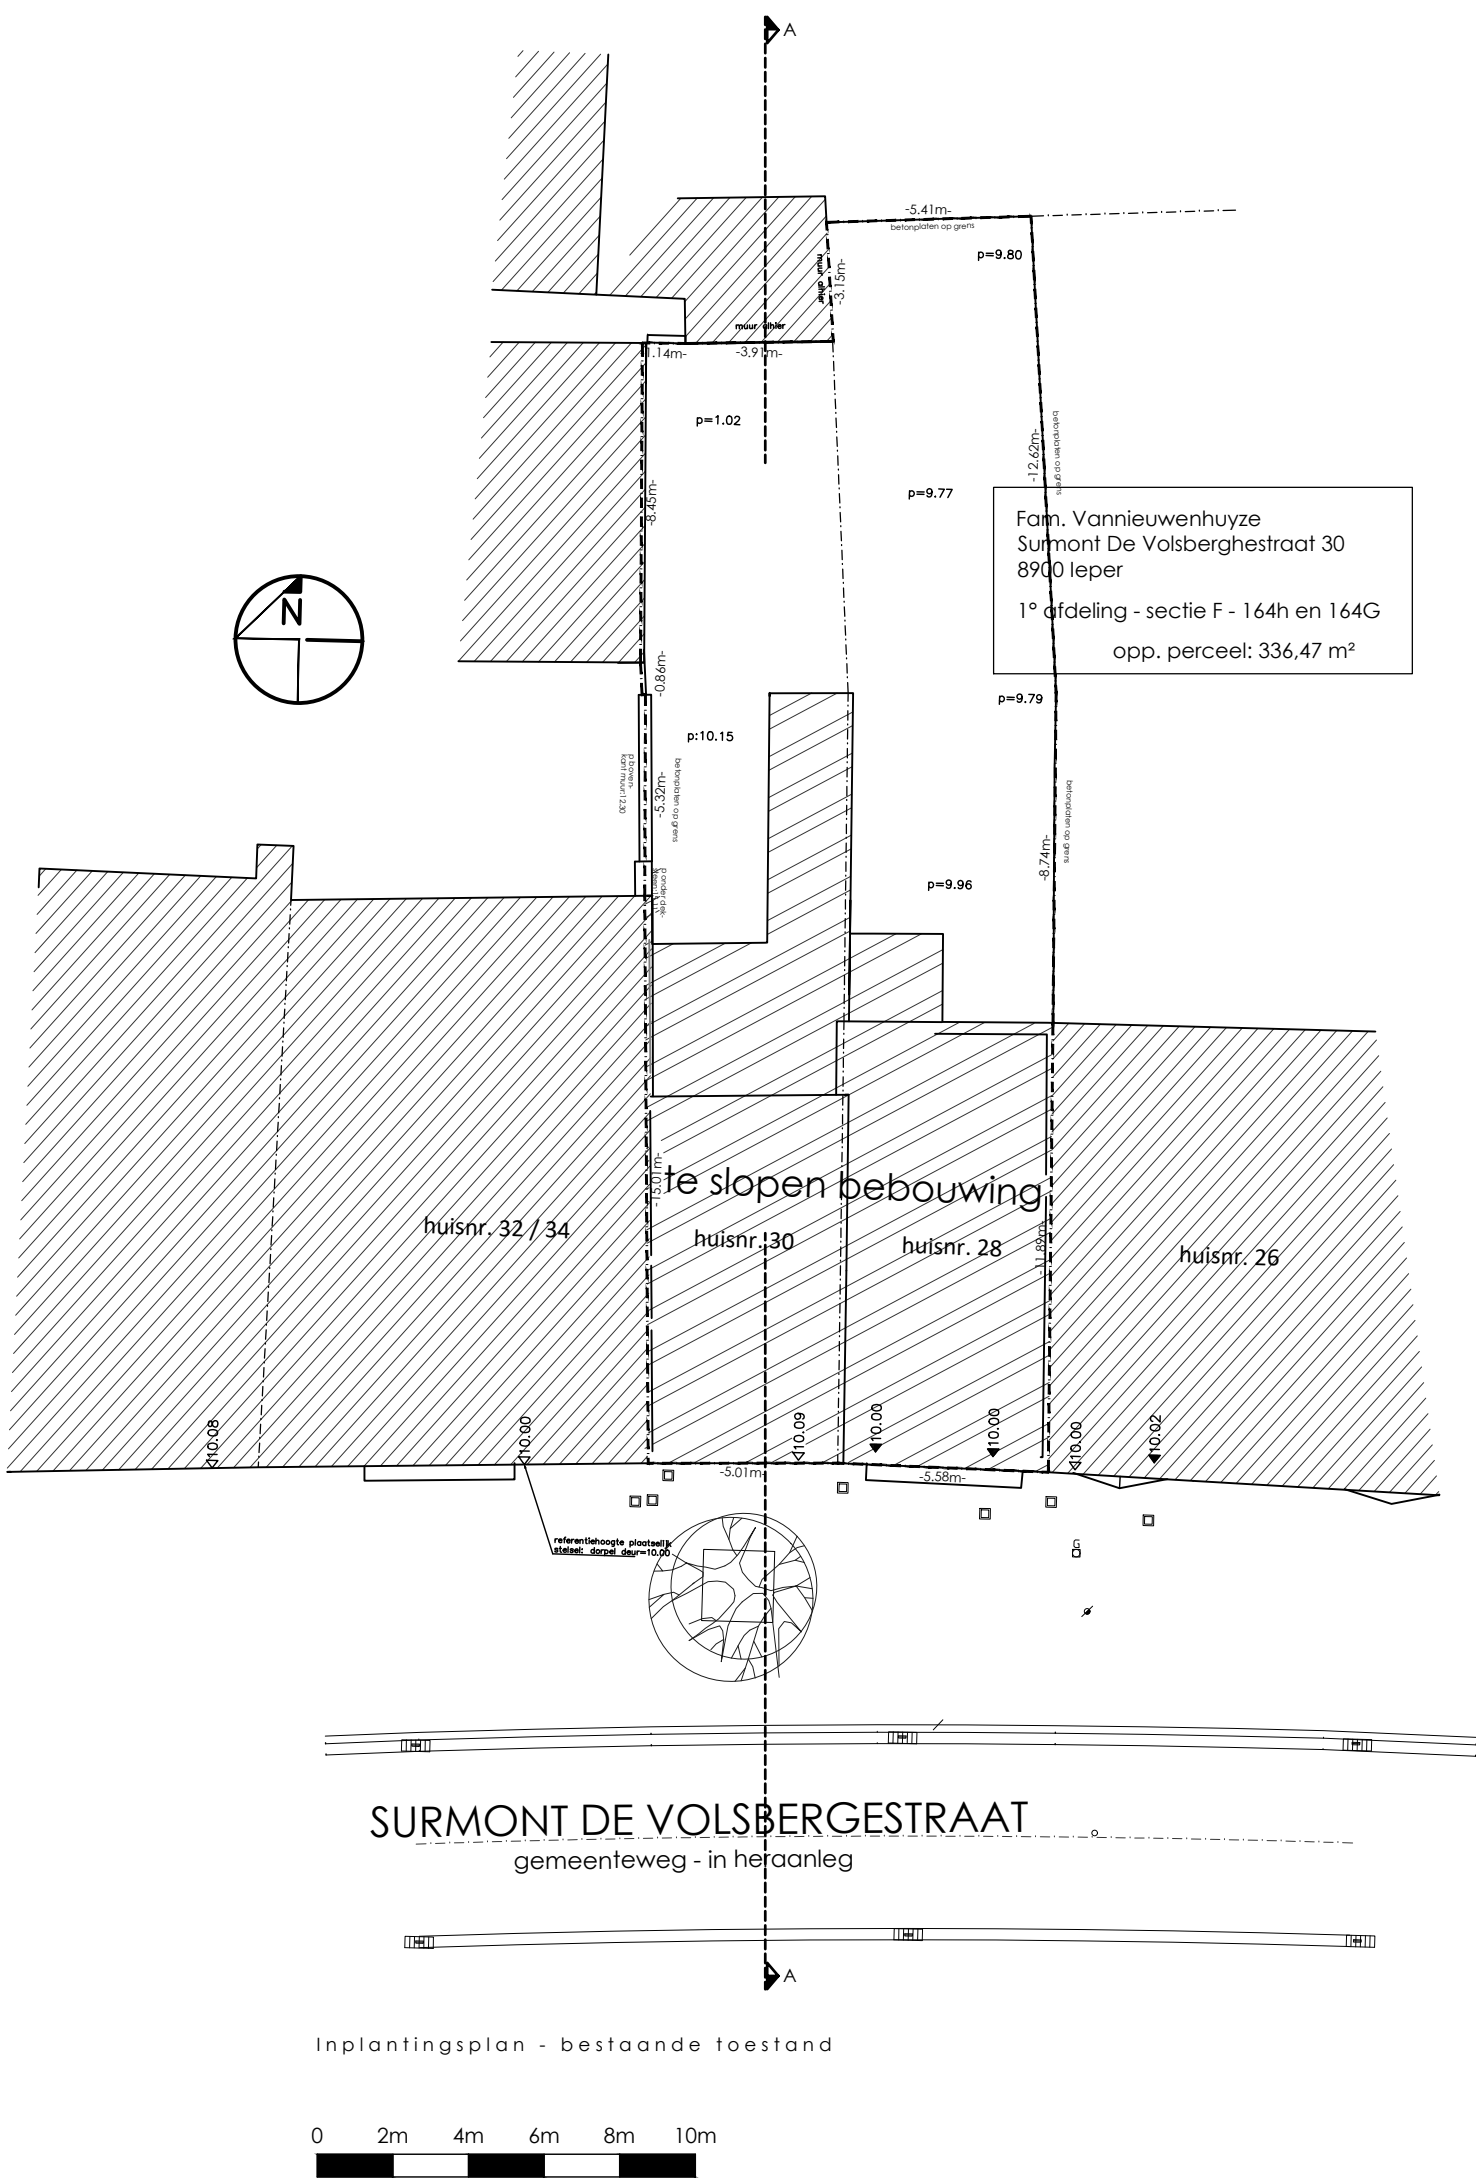


|   |                                                                                            |                                              |       |                                                                                                |      |
|---|--------------------------------------------------------------------------------------------|----------------------------------------------|-------|------------------------------------------------------------------------------------------------|------|
| provincie   | W. – Vlaanderen                                                                            | gemeente                                     | Ieper | dossiernummer                                                                                  | 4618 |
| bouwplaats   | Surmont De Volsberghestraat 28 en 30<br>8900 Ieper<br>1ste Afd. sectie F nrs. 164h en 164g |                                              |       |                                                                                                |      |
| ontwerp   | Bouwen van een meergezinswoning<br>met 5 parkeerplaatsen en fietsenberging                 |                                              |       |                                                                                                |      |
| ARCHITECTENBUREAU<br>Johan Debrabander bvba<br><br>Engelse Wandeling 2 F7 v<br>8500 Kortrijk<br>e-mail: info@johandebrabander.be |                                                                                            |                                              |       | BOUWHEER<br><br>Famille Vannieuwenhuyze<br><br>Surmont De Volsberghestraat 28&30<br>8900 Ieper |      |
| blad   | 4/27                                                                                       | inplantingsplan bestaande toestand – afbraak |       |                                                                                                | BA1  |
| schaal   | 1/200                                                                                      |                                              |       |                                                                                                |      |
| datum   | 12.09.18                                                                                   |                                              |       |                                                                                                |      |
| goedgekeurd en voor akkoord ondertekend                                                                                          |                                                                                            |                                              |       |                                                                                                |      |
| de opdrachtgever   |                                                                                            | de aannemer                                  |       | de architect                                                                                   |      |



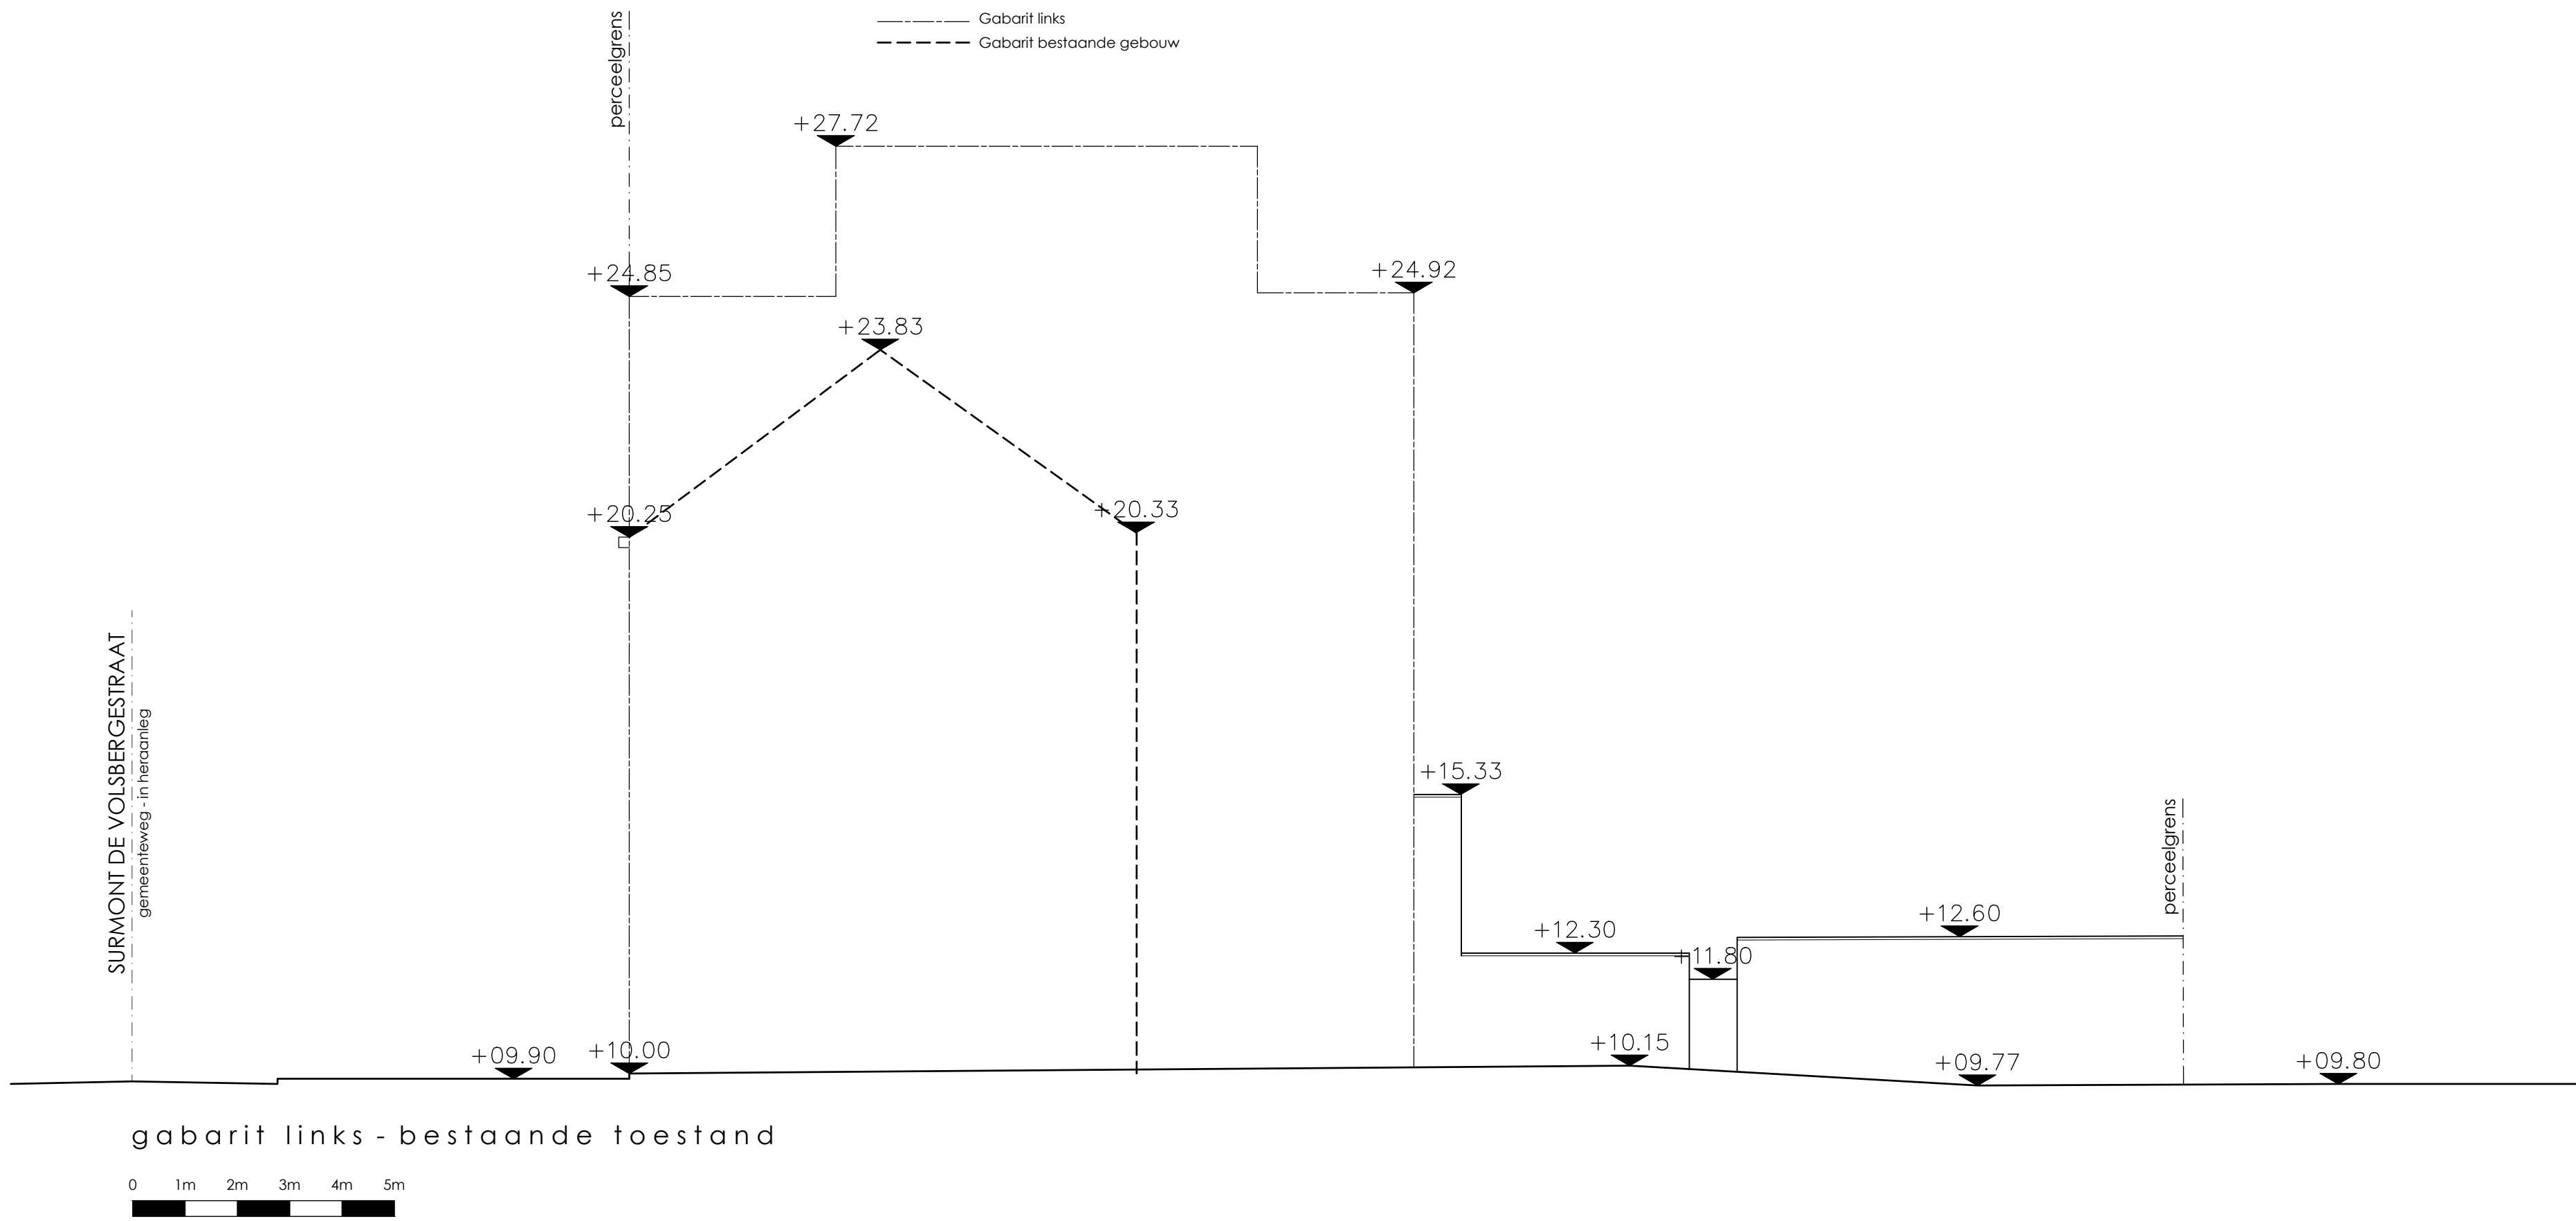


|   |                                                                                            |                                    |       |                                                                                                |      |  |
|---|--------------------------------------------------------------------------------------------|------------------------------------|-------|------------------------------------------------------------------------------------------------|------|--|
| provincie   | W.-Vlaanderen                                                                              | gemeente                           | Ieper | dossiernummer                                                                                  | 4618 |  |
| bouwplaats   | Surmont De Volsberghestraat 28 en 30<br>8900 Ieper<br>1ste Afd. sectie F nrs. 164h en 164g |                                    |       |                                                                                                |      |  |
| ontwerp   | Bouwen van een meergezinswoning<br>met 5 parkeerplaatsen en fietsenberging                 |                                    |       |                                                                                                |      |  |
| ARCHITECTENBUREAU<br>Johan Debrabander bvba<br><br>Engelse Wandeling 2 F7 v<br>8500 Kortrijk<br>e-mail: info@johandebrabander.be |                                                                                            |                                    |       | BOUWHEER<br><br>Familie Vannieuwenhuyze<br><br>Surmont De Volsberghestraat 28&30<br>8900 Ieper |      |  |
| blad   | 5/27                                                                                       | Gabarit links – bestaande toestand |       |                                                                                                | BA1  |  |
| schaal   | 1/100                                                                                      |                                    |       |                                                                                                |      |  |
| datum   | 12.09.18                                                                                   |                                    |       |                                                                                                |      |  |
| goedgekeurd en voor akkoord ondertekend                                                                                          |                                                                                            |                                    |       |                                                                                                |      |  |
| de opdrachtgever   |                                                                                            | de aannemer                        |       | de architect                                                                                   |      |  |



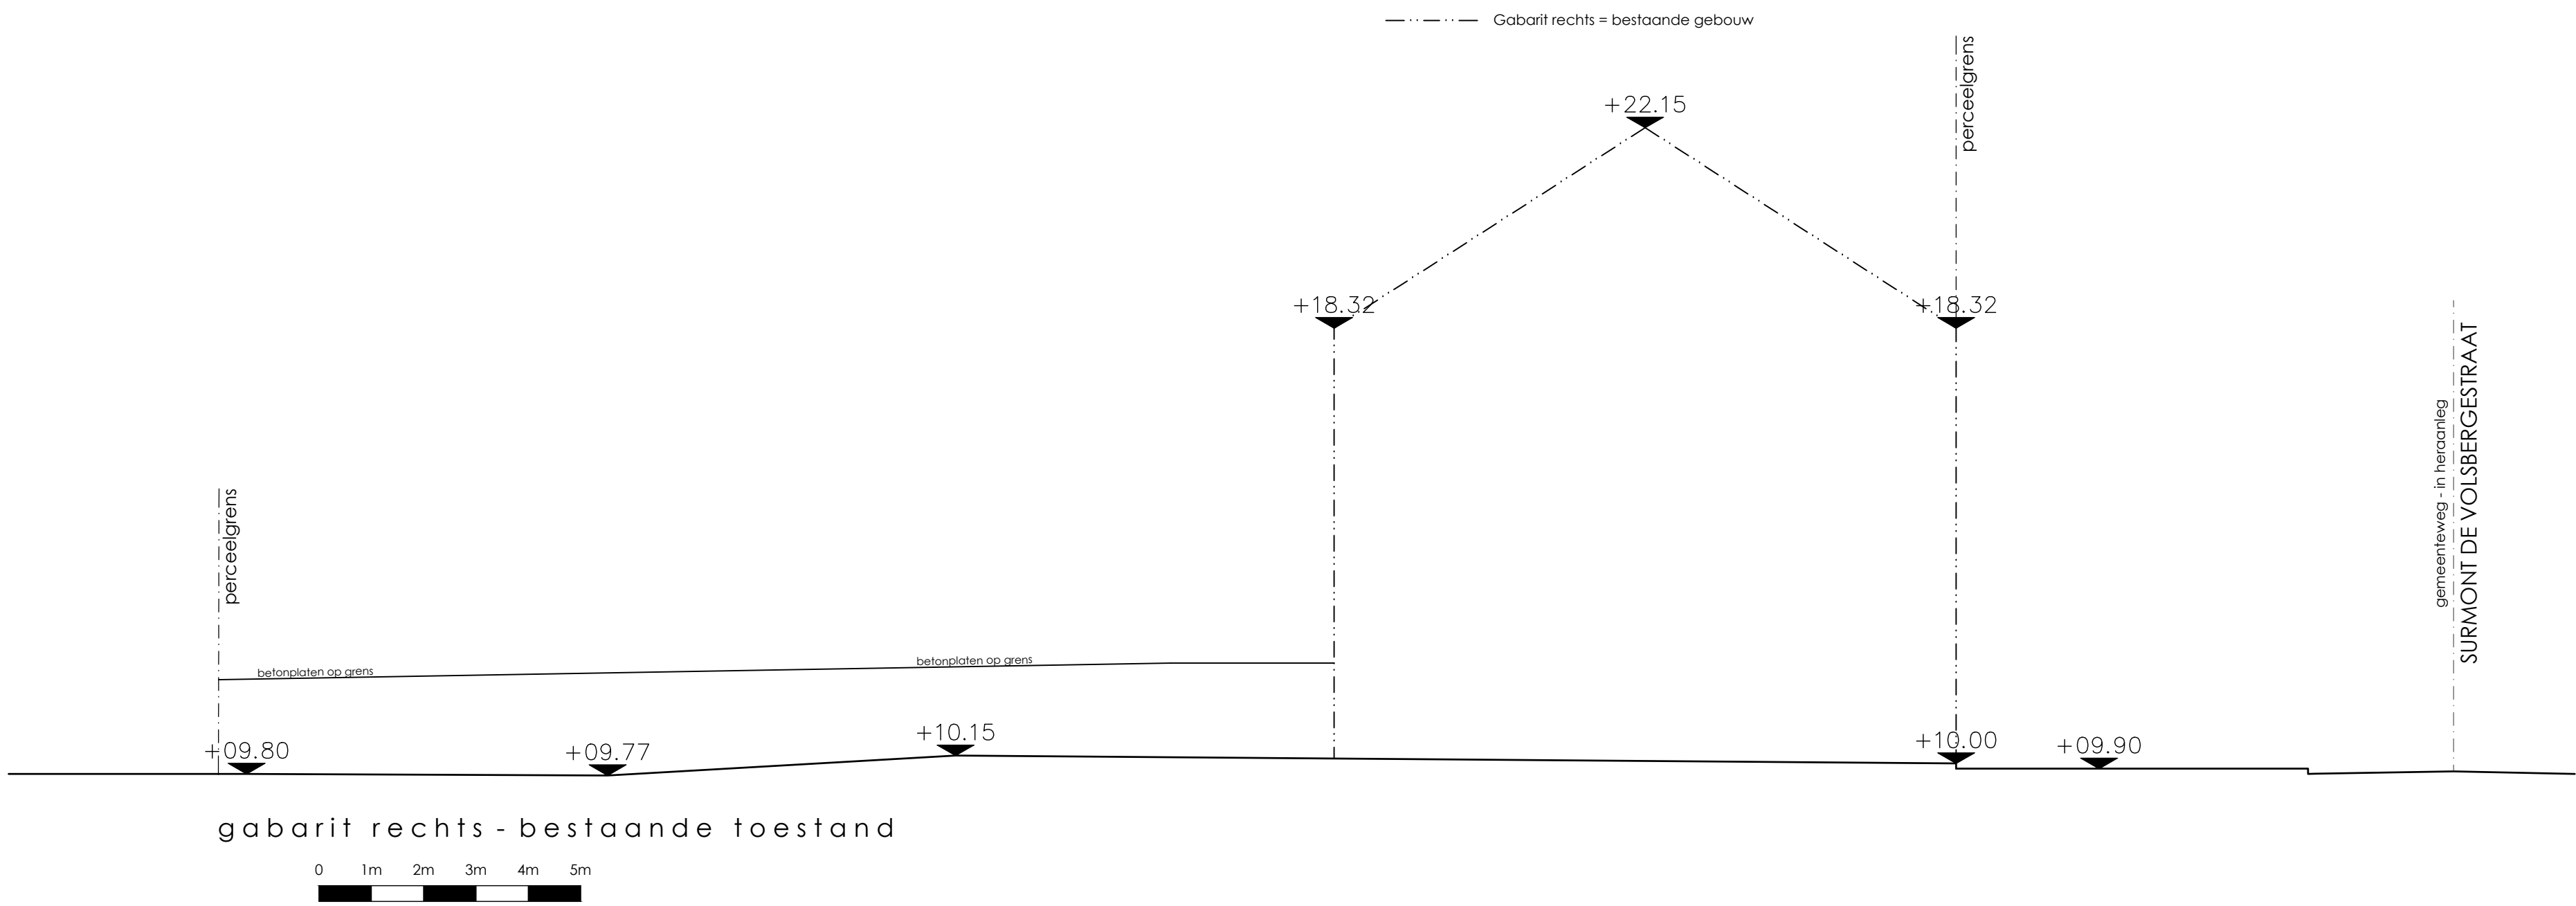


|   |                                                                                            |                                     |       |                                                                                                |      |  |
|---|--------------------------------------------------------------------------------------------|-------------------------------------|-------|------------------------------------------------------------------------------------------------|------|--|
| provincie   | W.-Vlaanderen                                                                              | gemeente                            | Ieper | dossiernummer                                                                                  | 4618 |  |
| bouwplaats   | Surmont De Volsberghestraat 28 en 30<br>8900 Ieper<br>1ste Afd. sectie F nrs. 164h en 164g |                                     |       |                                                                                                |      |  |
| ontwerp   | Bouwen van een meergezinswoning<br>met 5 parkeerplaatsen en fietsenberging                 |                                     |       |                                                                                                |      |  |
| ARCHITECTENBUREAU<br>Johan Debrabander bvba<br><br>Engelse Wandeling 2 F7 v<br>8500 Kortrijk<br>e-mail: info@johandebrabander.be |                                                                                            |                                     |       | BOUWHEER<br><br>Familie Vannieuwenhuyze<br><br>Surmont De Volsberghestraat 28&30<br>8900 Ieper |      |  |
| blad   | 6/27                                                                                       | Gabarit rechts – bestaande toestand |       |                                                                                                | BA1  |  |
| schaal   | 1/100                                                                                      |                                     |       |                                                                                                |      |  |
| datum   | 12.09.18                                                                                   |                                     |       |                                                                                                |      |  |
| goedgekeurd en voor akkoord ondertekend                                                                                          |                                                                                            |                                     |       |                                                                                                |      |  |
| de opdrachtgever   |                                                                                            | de aannemer                         |       | de architect                                                                                   |      |  |



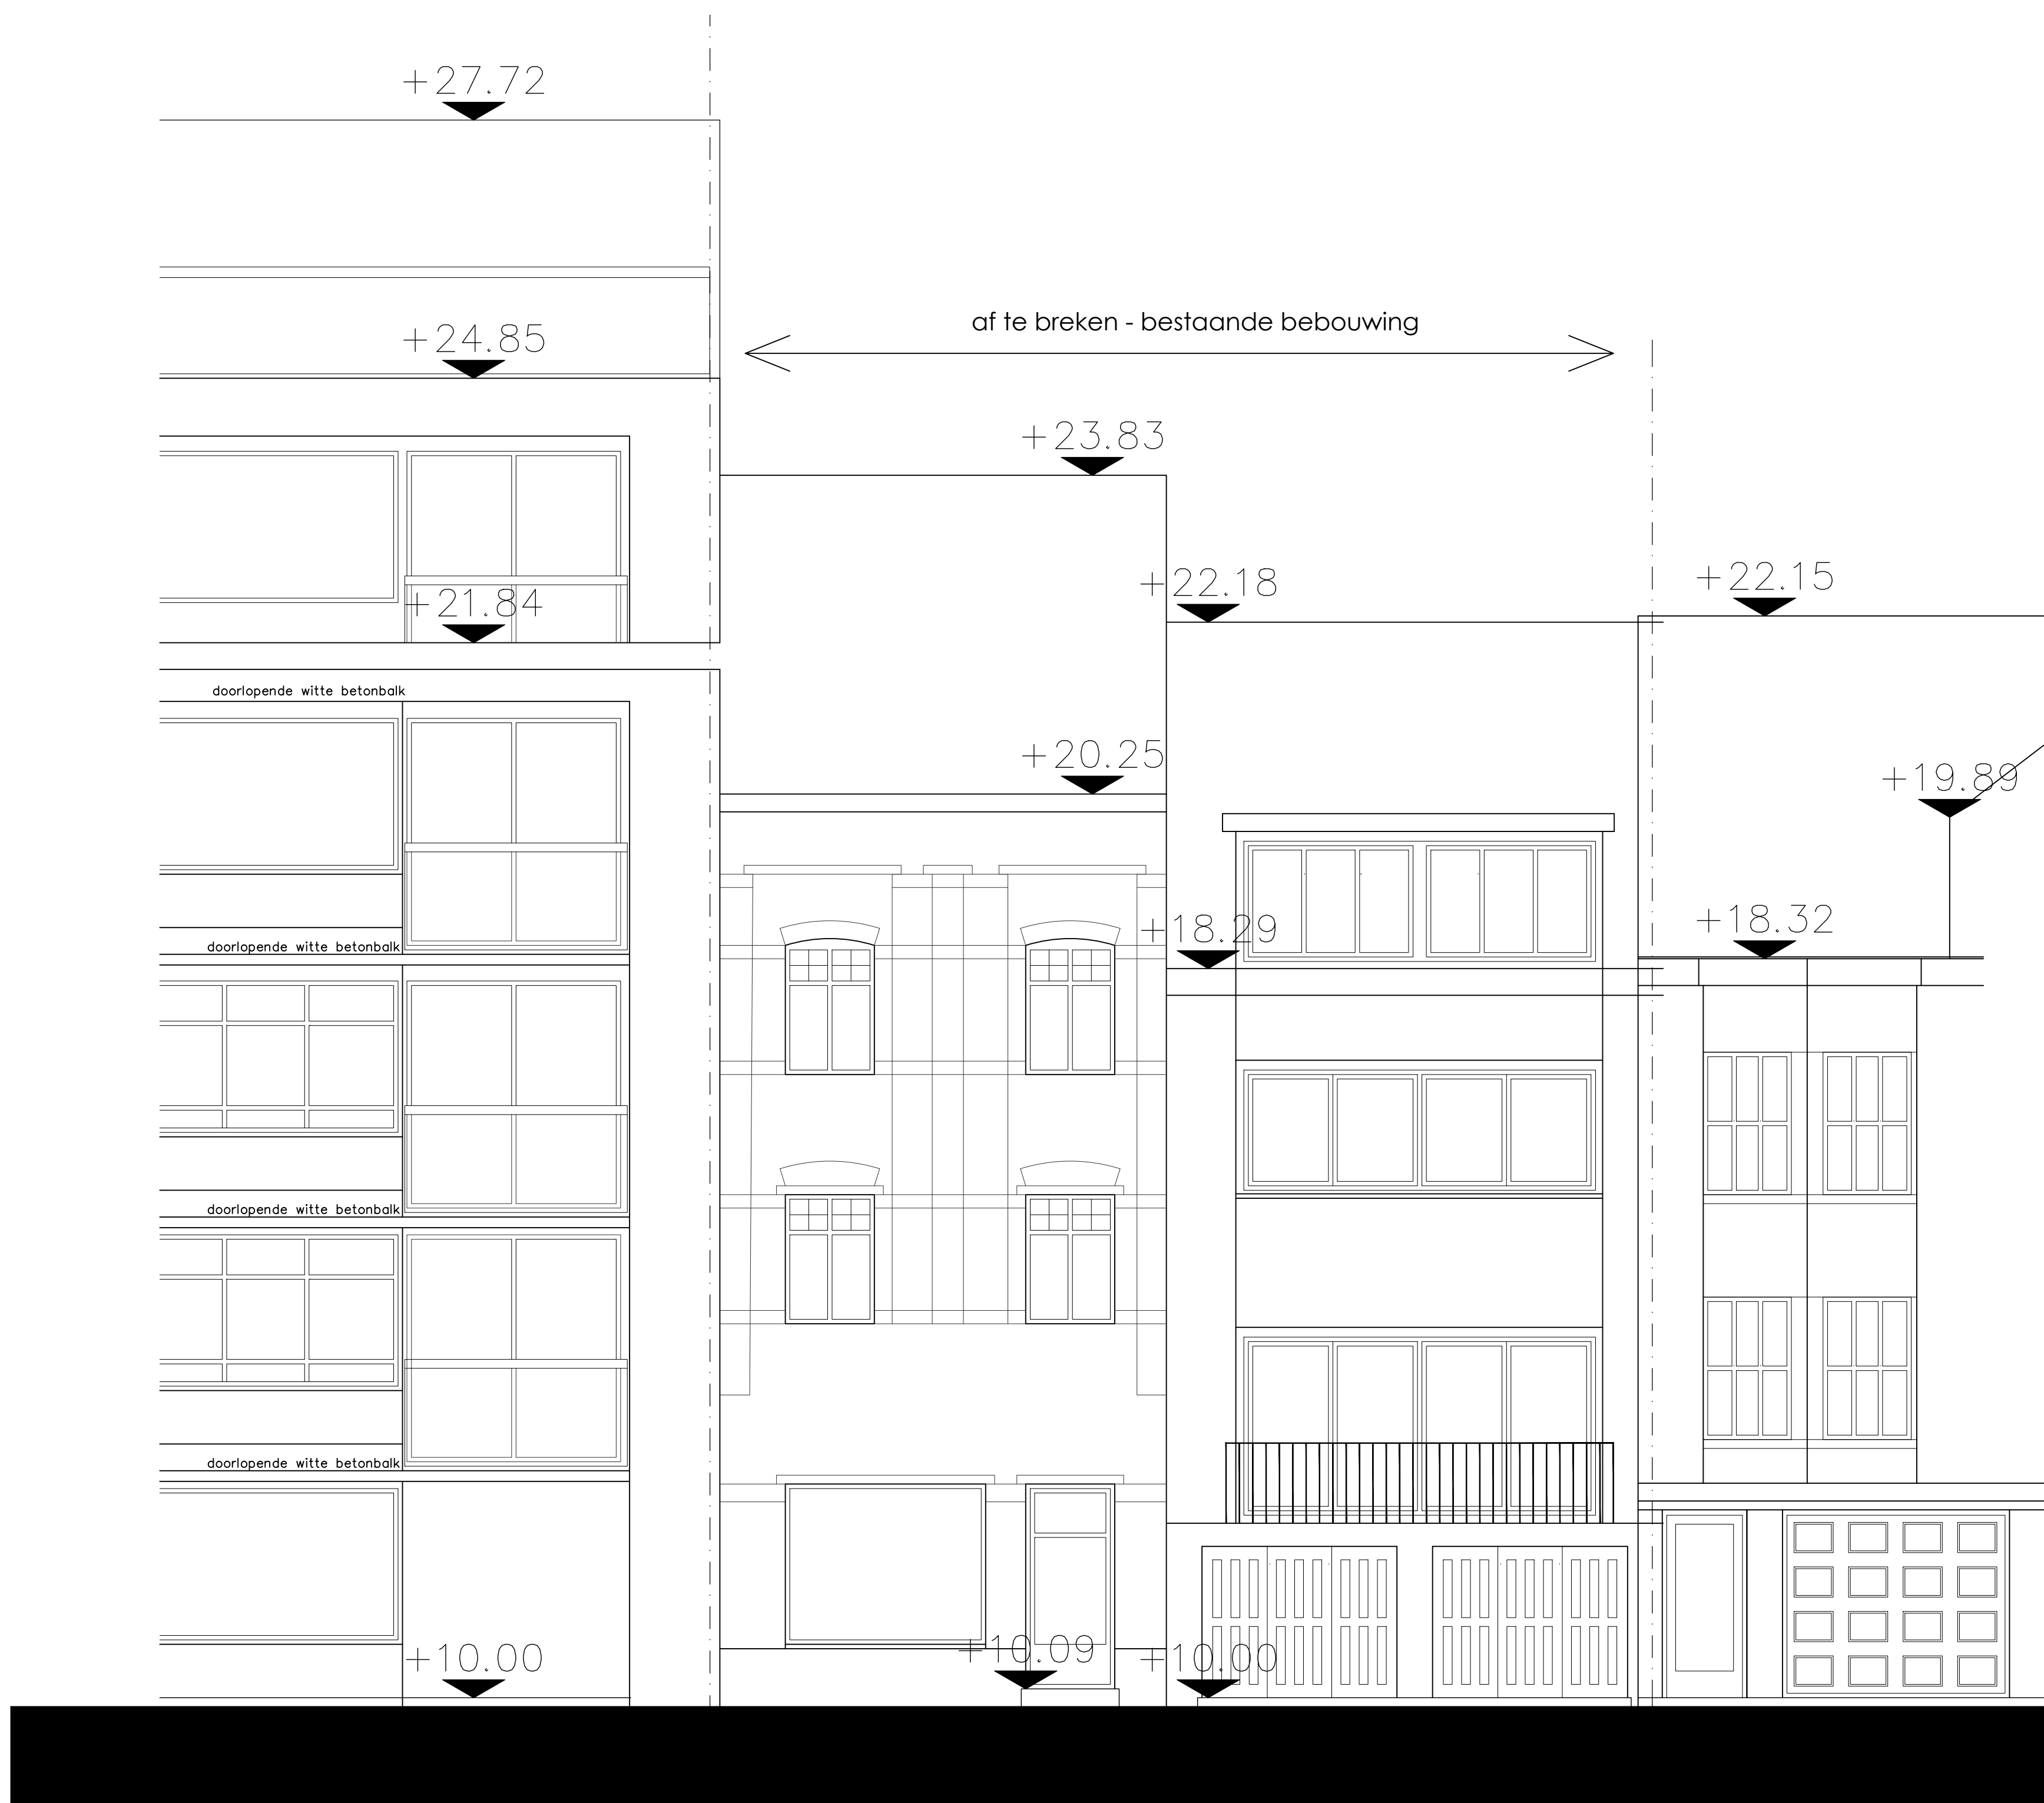


Voorgevel - bestaande - af te breken

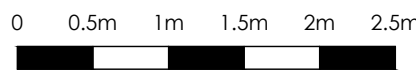


|   |                                                                                            |                                   |       |                                                                                                |      |  |
|---|--------------------------------------------------------------------------------------------|-----------------------------------|-------|------------------------------------------------------------------------------------------------|------|--|
| provincie   | W. – Vlaanderen                                                                            | gemeente                          | Ieper | dossiernummer                                                                                  | 4618 |  |
| bouwplaats   | Surmont De Volsberghestraat 28 en 30<br>8900 Ieper<br>1ste Afd. sectie F nrs. 164h en 164g |                                   |       |                                                                                                |      |  |
| ontwerp   | Bouwen van een meergezinswoning<br>met 5 parkeerplaatsen en fietsenberging                 |                                   |       |                                                                                                |      |  |
| ARCHITECTENBUREAU<br>Johan Debrabander bvba<br><br>Engelse Wandeling 2 F7 v<br>8500 Kortrijk<br>e-mail: info@johandebrabander.be |                                                                                            |                                   |       | BOUWHEER<br><br>Familie Vannieuwenhuyze<br><br>Surmont De Volsberghestraat 28&30<br>8900 Ieper |      |  |
| blad   | 7/27                                                                                       | Vooraanzicht – bestaande toestand |       |                                                                                                | BA1  |  |
| schaal   | 1/50                                                                                       |                                   |       |                                                                                                |      |  |
| datum   | 12.09.18                                                                                   |                                   |       |                                                                                                |      |  |
| goedgekeurd en voor akkoord ondertekend                                                                                          |                                                                                            |                                   |       |                                                                                                |      |  |
| de opdrachtgever   |                                                                                            | de aannemer                       |       | de architect                                                                                   |      |  |



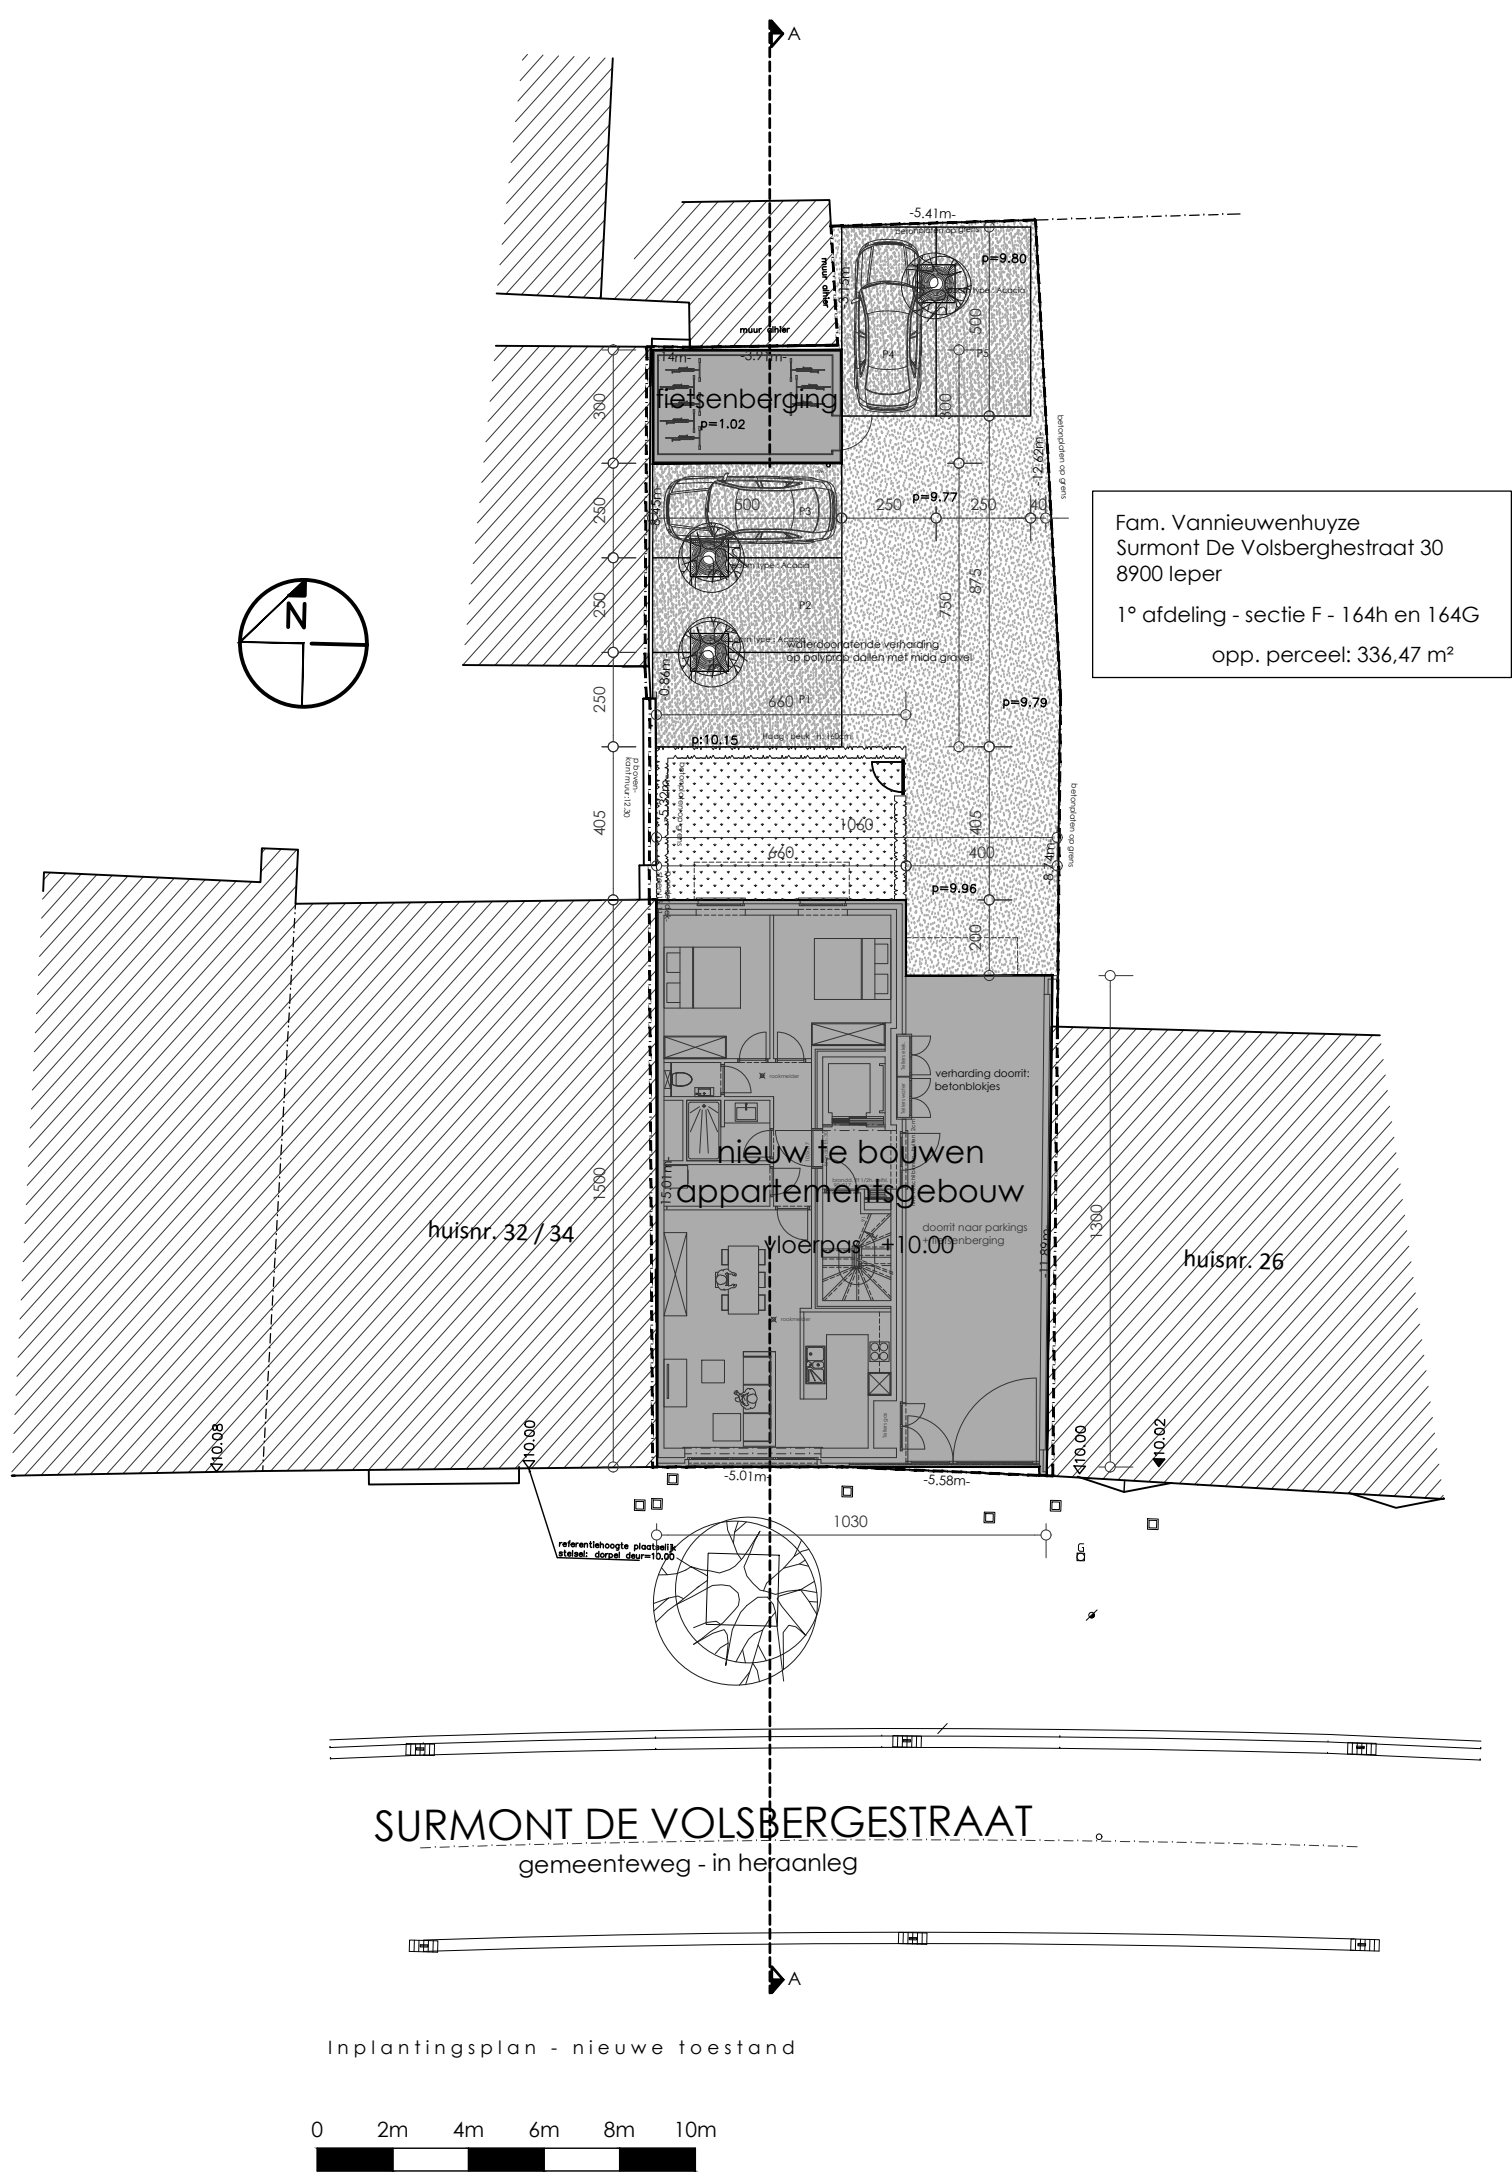

|   |                                                                                           |                                 |       |                                                                                               |      |
|---|-------------------------------------------------------------------------------------------|---------------------------------|-------|-----------------------------------------------------------------------------------------------|------|
| provincie   | W.-Vlaanderen                                                                             | gemeente                        | Ieper | dossiernummer                                                                                 | 4618 |
| bouwplaats   | Surmont De Volsbergestraat 28 en 30<br>8900 Ieper<br>1ste Afd. sectie F nrs. 164n en 164g |                                 |       |                                                                                               |      |
| ontwerp   | Bouwen van een meergezinswoning<br>met 5 parkeerplaatsen en fietsenberging                |                                 |       |                                                                                               |      |
| ARCHITECTENBUREAU<br>Johan Debrabander bvba<br><br>Engelse Wandeling 2 F7 v<br>8500 Kortrijk<br>e-mail: info@johandebrabander.be |                                                                                           |                                 |       | BOUWHEER<br><br>Famille Vannieuwenhuyze<br><br>Surmont De Volsbergestraat 28&30<br>8900 Ieper |      |
| blad   | 8/27                                                                                      | Inplantingsplan nieuwe toestand |       |                                                                                               | BA1  |
| schaal   | 1/200                                                                                     |                                 |       |                                                                                               |      |
| datum   | 12.09.18                                                                                  |                                 |       |                                                                                               |      |
| goedgekeurd en voor akkoord ondertekend                                                                                          |                                                                                           |                                 |       |                                                                                               |      |
| de opdrachtgever   |                                                                                           | de aannemer                     |       | de architect                                                                                  |      |



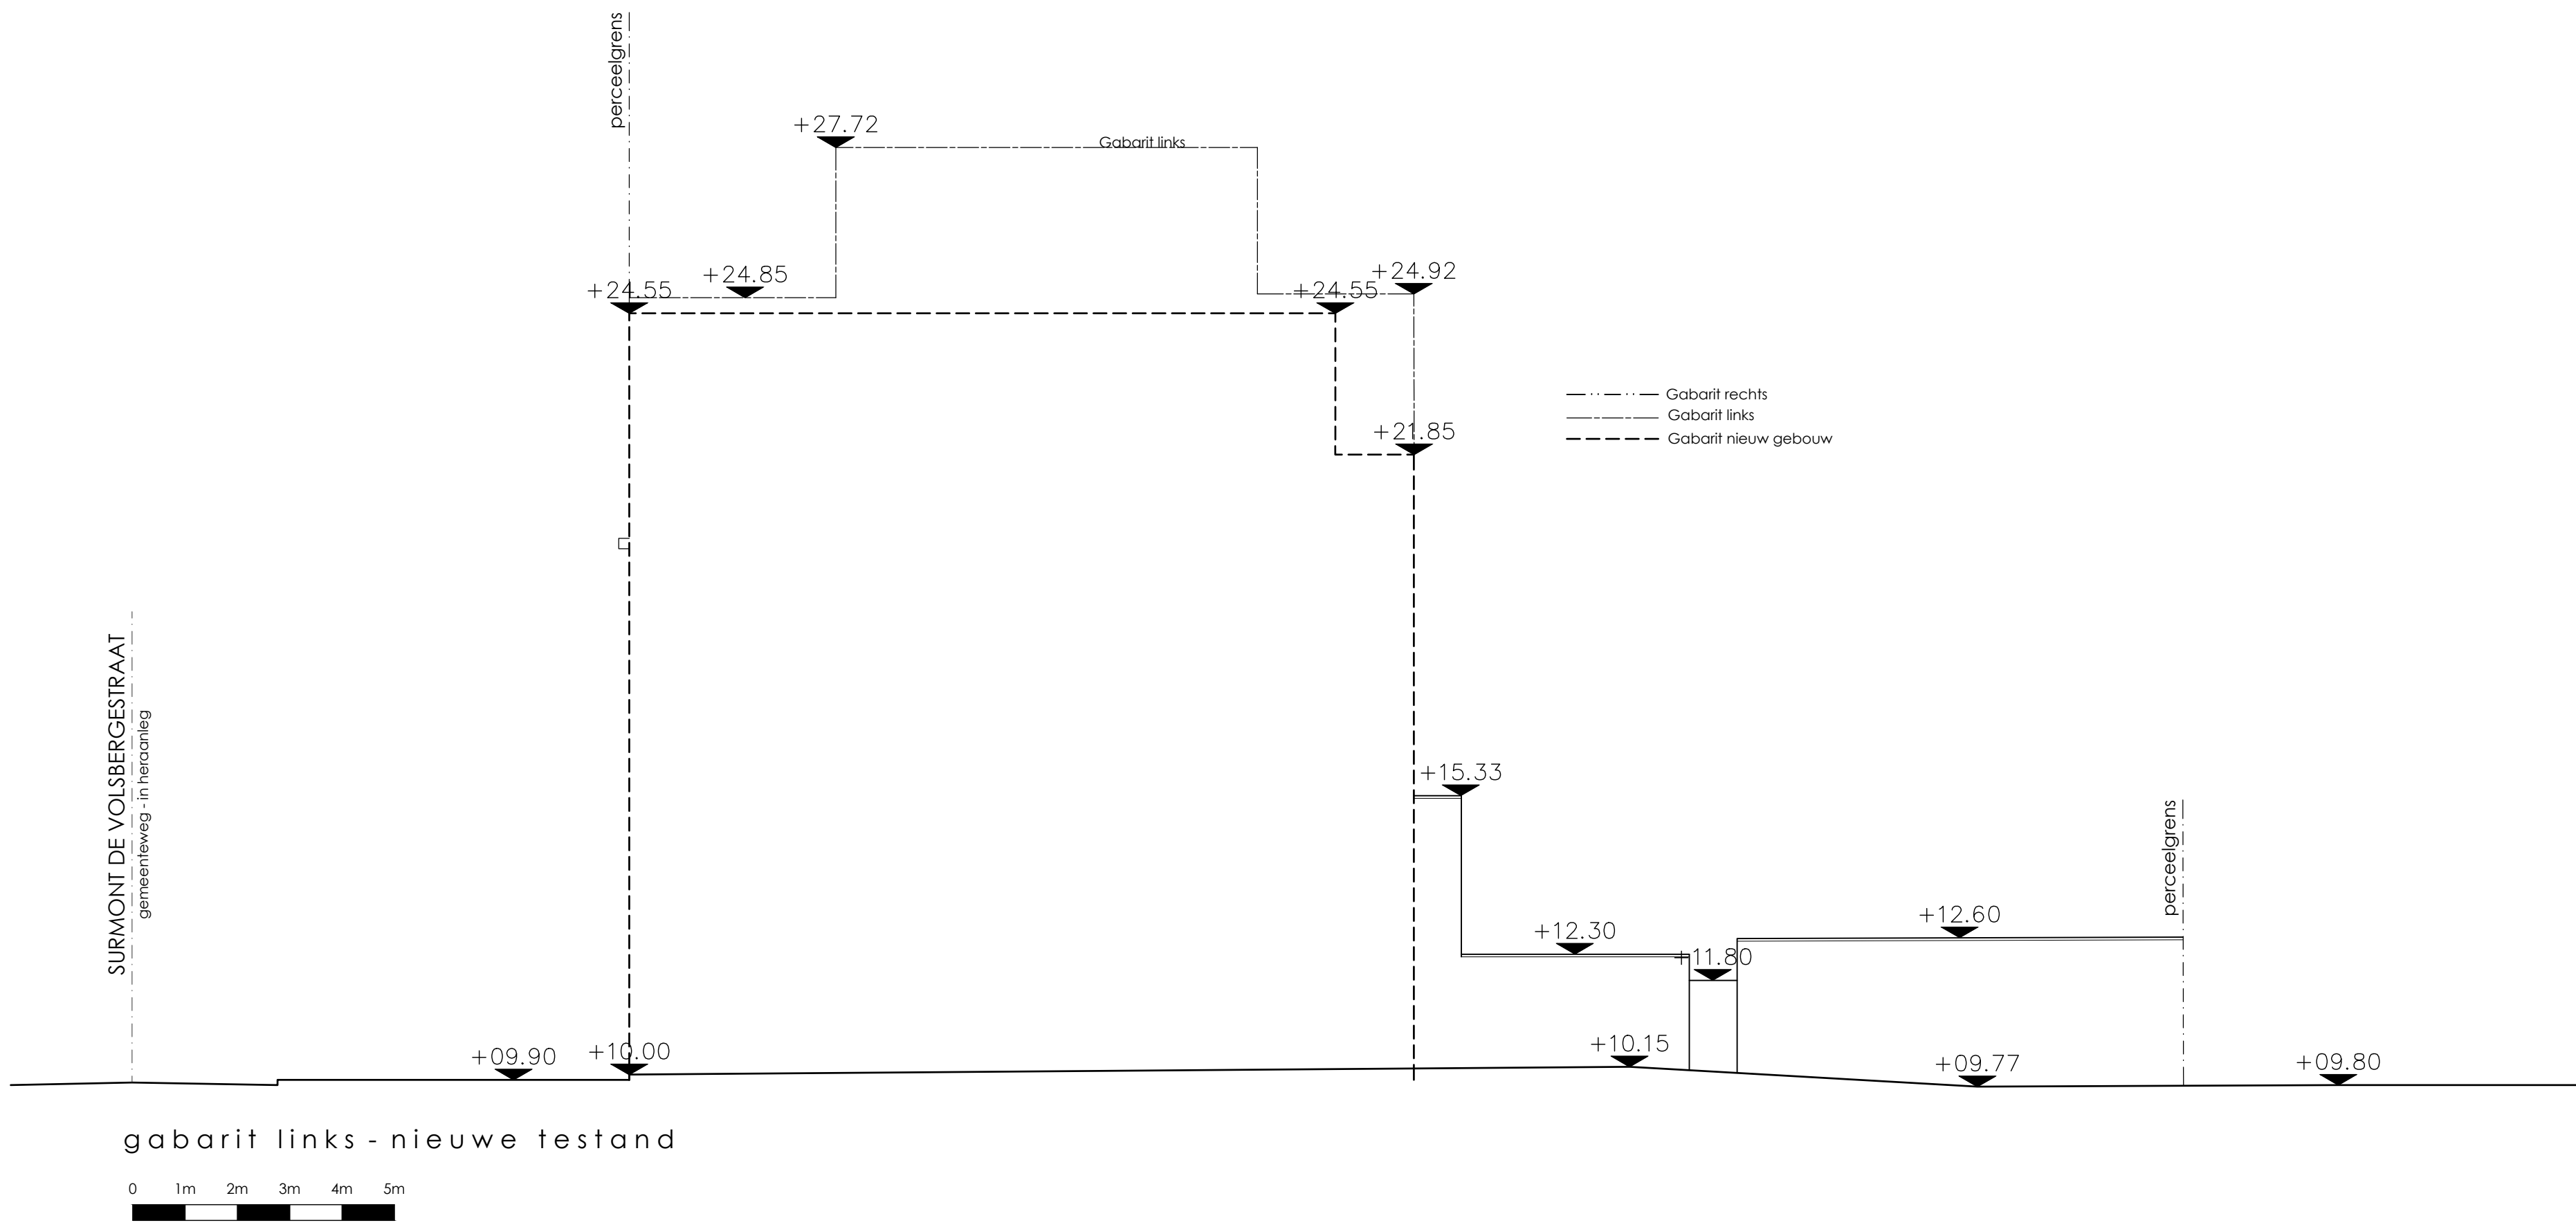


|   |                                                                                            |                                 |       |                                                                                                |      |  |
|---|--------------------------------------------------------------------------------------------|---------------------------------|-------|------------------------------------------------------------------------------------------------|------|--|
| provincie   | W.-Vlaanderen                                                                              | gemeente                        | Ieper | dossiernummer                                                                                  | 4618 |  |
| bouwplaats   | Surmont De Volsberghestraat 28 en 30<br>8900 Ieper<br>1ste Afd. sectie F nrs. 164h en 164g |                                 |       |                                                                                                |      |  |
| ontwerp   | Bouwen van een meergezinswoning<br>met 5 parkeerplaatsen en fietsenberging                 |                                 |       |                                                                                                |      |  |
| ARCHITECTENBUREAU<br>Johan Debrabander bvba<br><br>Engelse Wandeling 2 F7 v<br>8500 Kortrijk<br>e-mail: info@johandebrabander.be |                                                                                            |                                 |       | BOUWHEER<br><br>Familie Vannieuwenhuyze<br><br>Surmont De Volsberghestraat 28&30<br>8900 Ieper |      |  |
| blad   | 9/27                                                                                       | Gabarit links – nieuwe toestand |       |                                                                                                | BA1  |  |
| schaal   | 1/100                                                                                      |                                 |       |                                                                                                |      |  |
| datum   | 12.09.18                                                                                   |                                 |       |                                                                                                |      |  |
| goedgekeurd en voor akkoord ondertekend                                                                                          |                                                                                            |                                 |       |                                                                                                |      |  |
| de opdrachtgever   |                                                                                            | de aannemer                     |       | de architect                                                                                   |      |  |








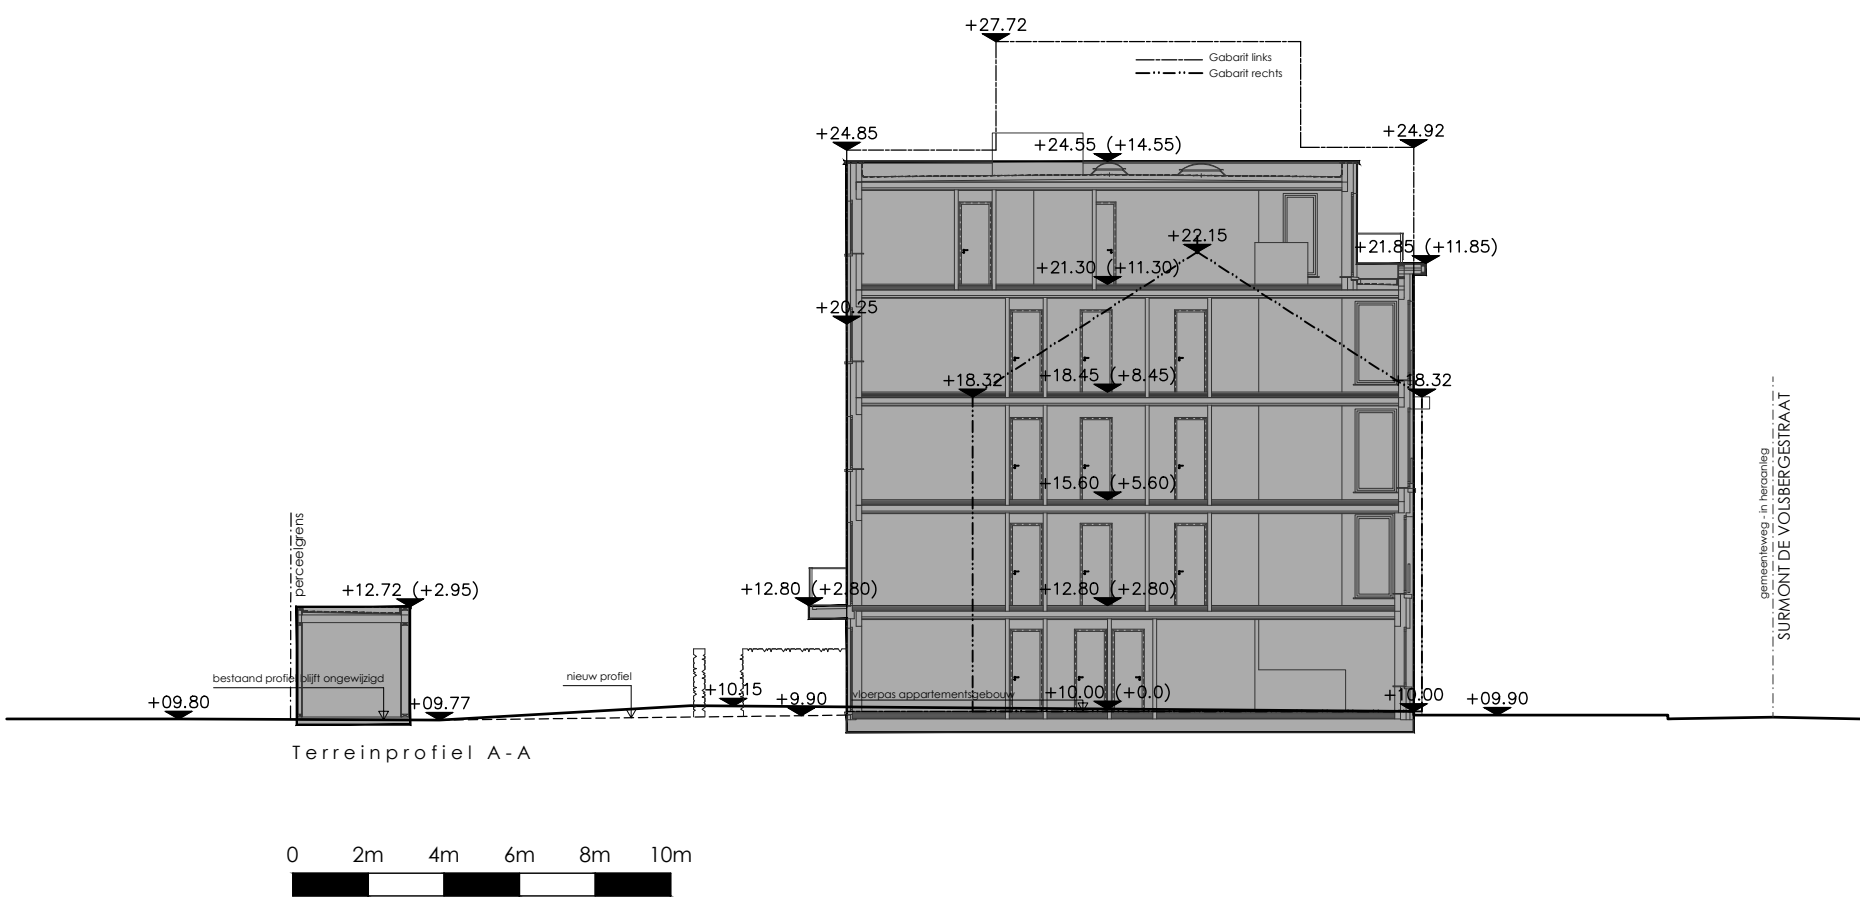


|   |                                                                                            |                      |       |                                                                                                |      |
|---|--------------------------------------------------------------------------------------------|----------------------|-------|------------------------------------------------------------------------------------------------|------|
| provincie   | W. – Vlaanderen                                                                            | gemeente             | Ieper | dossiernummer                                                                                  | 4618 |
| bouwplaats   | Surmont De Volsberghestraat 28 en 30<br>8900 Ieper<br>1ste Afd. sectie F nrs. 164h en 164g |                      |       |                                                                                                |      |
| ontwerp   | Bouwen van een meergezinswoning<br>met 5 parkeerplaatsen en fietsenberging                 |                      |       |                                                                                                |      |
| ARCHITECTENBUREAU<br>Johan Debrabander bvba<br><br>Engelse Wandeling 2 F7 v<br>8500 Kortrijk<br>e-mail: info@johandebrabander.be |                                                                                            |                      |       | BOUWHEER<br><br>Familie Vannieuwenhuyze<br><br>Surmont De Volsberghestraat 28&30<br>8900 Ieper |      |
| blad   | 11/27                                                                                      | Terreinprofiel A – A |       |                                                                                                | BA1  |
| schaal   | 1/200                                                                                      |                      |       |                                                                                                |      |
| datum   | 12.09.18                                                                                   |                      |       |                                                                                                |      |
| goedgekeurd en voor akkoord ondertekend                                                                                          |                                                                                            |                      |       |                                                                                                |      |
| de opdrachtgever   |                                                                                            | de aannemer          |       | de architect                                                                                   |      |



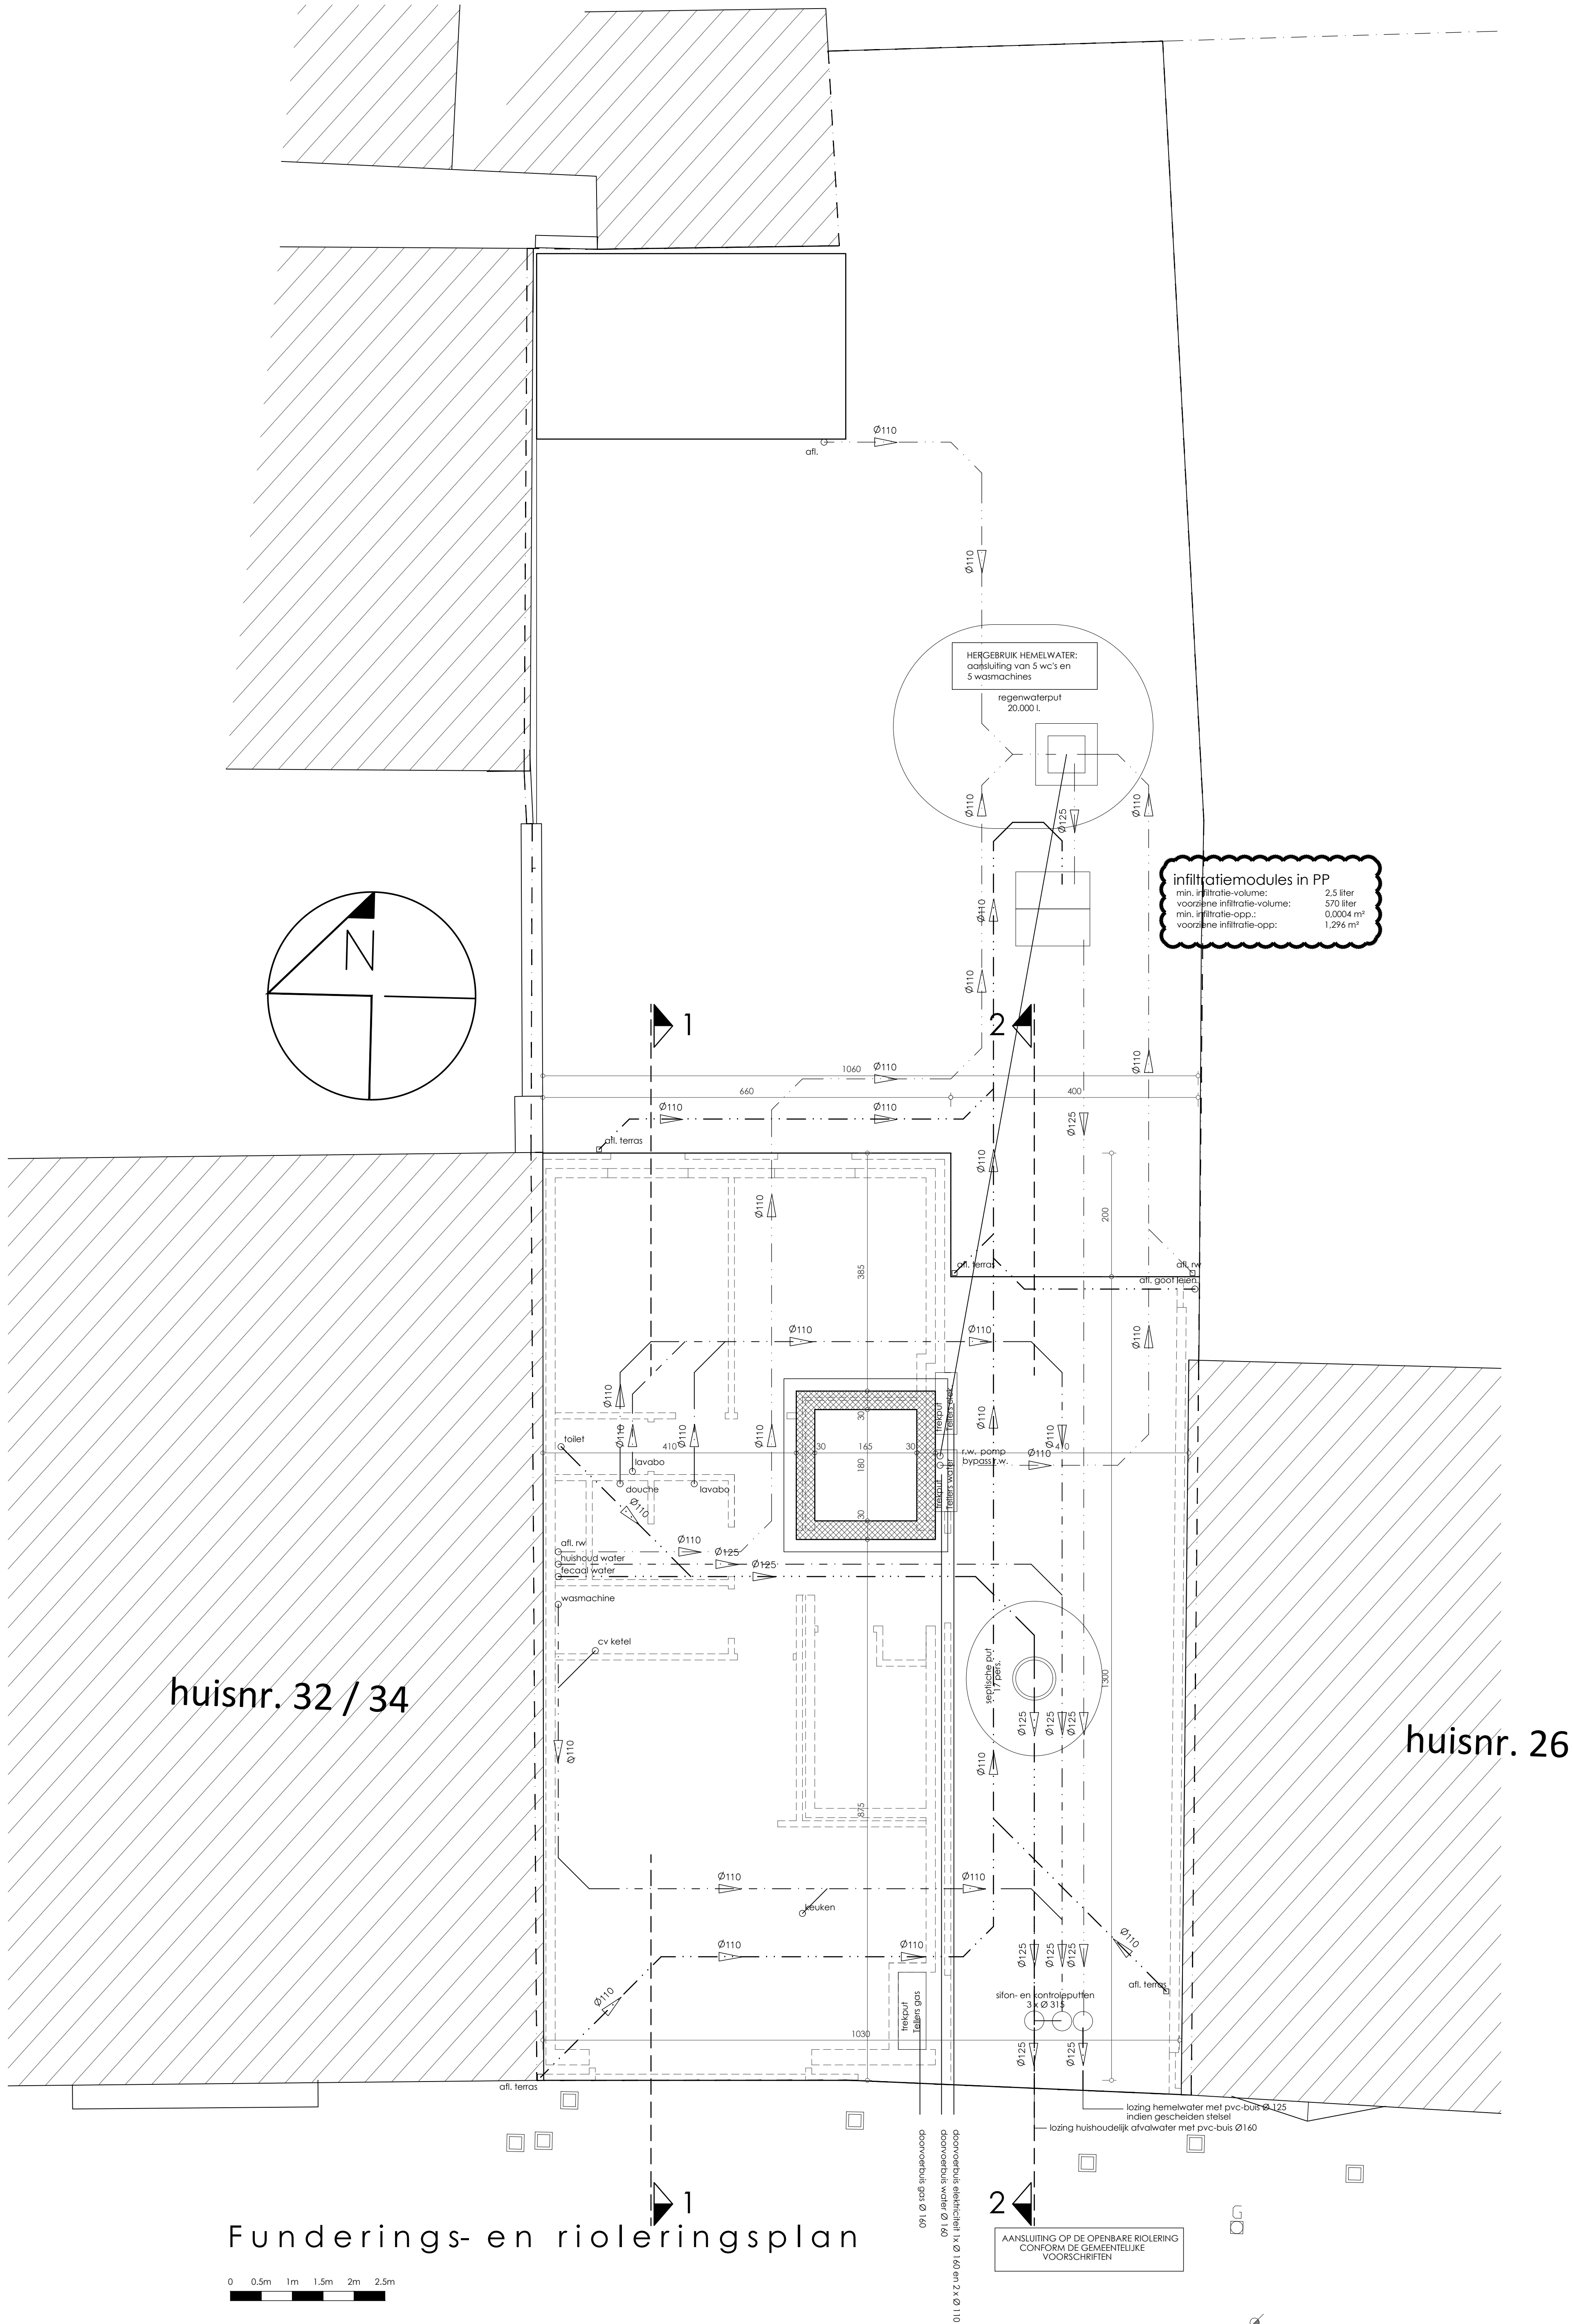


|   |                                                                                            |                               |       |                                                                                                |      |  |
|---|--------------------------------------------------------------------------------------------|-------------------------------|-------|------------------------------------------------------------------------------------------------|------|--|
| provincie   | W. – Vlaanderen                                                                            | gemeente                      | Ieper | dossiernummer                                                                                  | 4618 |  |
| bouwplaats   | Surmont De Volsberghestraat 28 en 30<br>8900 Ieper<br>1ste Afd. sectie F nrs. 164h en 164g |                               |       |                                                                                                |      |  |
| ontwerp   | Bouwen van een meergezinswoning<br>met 5 parkeerplaatsen en fietsenberging                 |                               |       |                                                                                                |      |  |
| ARCHITECTENBUREAU<br>Johan Debrabander bvba<br><br>Engelse Wandeling 2 F7 v<br>8500 Kortrijk<br>e-mail: info@johandebrabander.be |                                                                                            |                               |       | BOUWHEER<br><br>Familie Vannieuwenhuize<br><br>Surmont De Volsberghestraat 28&30<br>8900 Ieper |      |  |
| blad   | 12/27                                                                                      | Funderings- en rioleringsplan |       |                                                                                                | BA1  |  |
| schaal   | 1/50                                                                                       |                               |       |                                                                                                |      |  |
| datum   | 12.09.18                                                                                   |                               |       |                                                                                                |      |  |
| goedgekeurd en voor akkoord ondertekend                                                                                          |                                                                                            |                               |       |                                                                                                |      |  |
| de opdrachtgever   |                                                                                            | de aannemer                   |       | de architect                                                                                   |      |  |



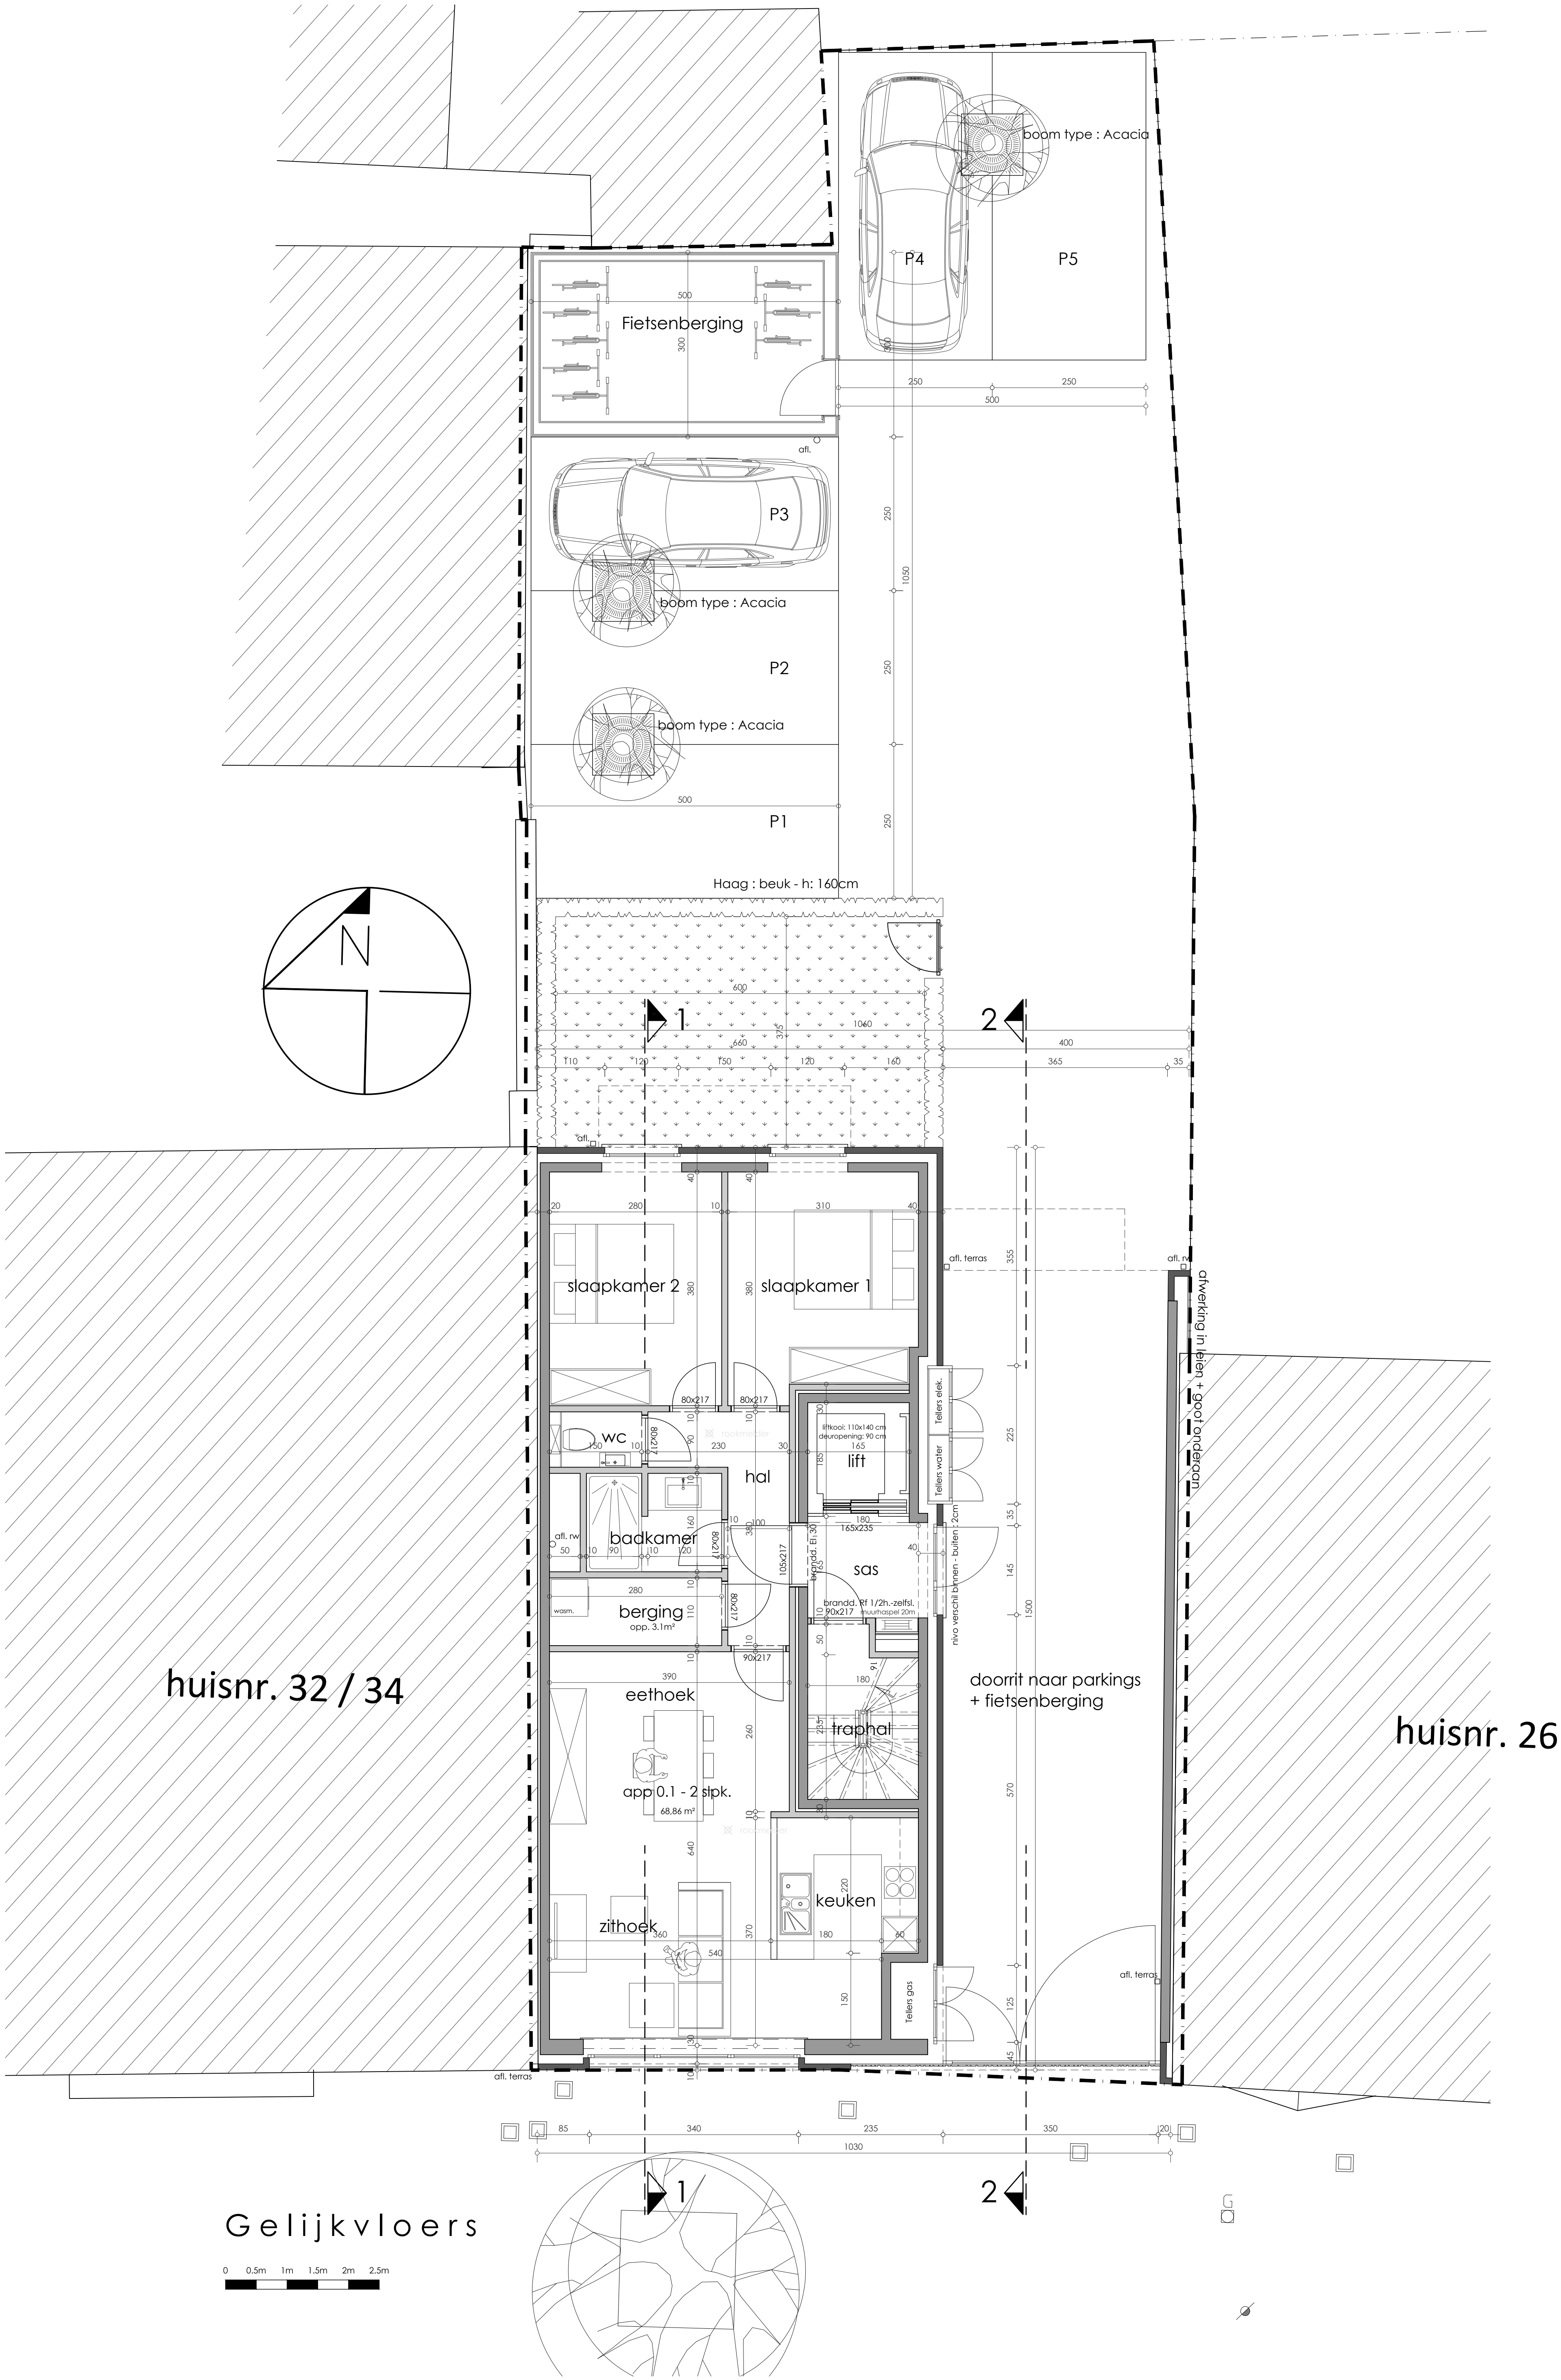


|   |                                                                                            |              |       |                                                                                                |      |
|---|--------------------------------------------------------------------------------------------|--------------|-------|------------------------------------------------------------------------------------------------|------|
| provincie   | W. – Vlaanderen                                                                            | gemeente     | Ieper | dossiernummer                                                                                  | 4618 |
| bouwplaats   | Surmont De Volsberghestraat 28 en 30<br>8900 Ieper<br>1ste Afd. sectie F nrs. 164h en 164g |              |       |                                                                                                |      |
| ontwerp   | Bouwen van een meergezinswoning<br>met 5 parkeerplaatsen en fietsenberging                 |              |       |                                                                                                |      |
| ARCHITECTENBUREAU<br><br>Johan Debrabander bvba<br><br>Engelse Wandeling 2 F7 v<br>8500 Kortrijk<br>e-mail: info@johandebrabander.be |                                                                                            |              |       | BOUWHEER<br><br>Famille Vannieuwenhuyze<br><br>Surmont De Volsberghestraat 28&30<br>8900 Ieper |      |
| blad   | 13/27                                                                                      | Gelijkvloers |       |                                                                                                | BA1  |
| schaal   | 1/50                                                                                       |              |       |                                                                                                |      |
| datum   | 12.09.18                                                                                   |              |       |                                                                                                |      |
| goedgekeurd en voor akkoord ondertekend                                                                                              |                                                                                            |              |       |                                                                                                |      |
| de opdrachtgever   |                                                                                            | de aannemer  |       | de architect                                                                                   |      |



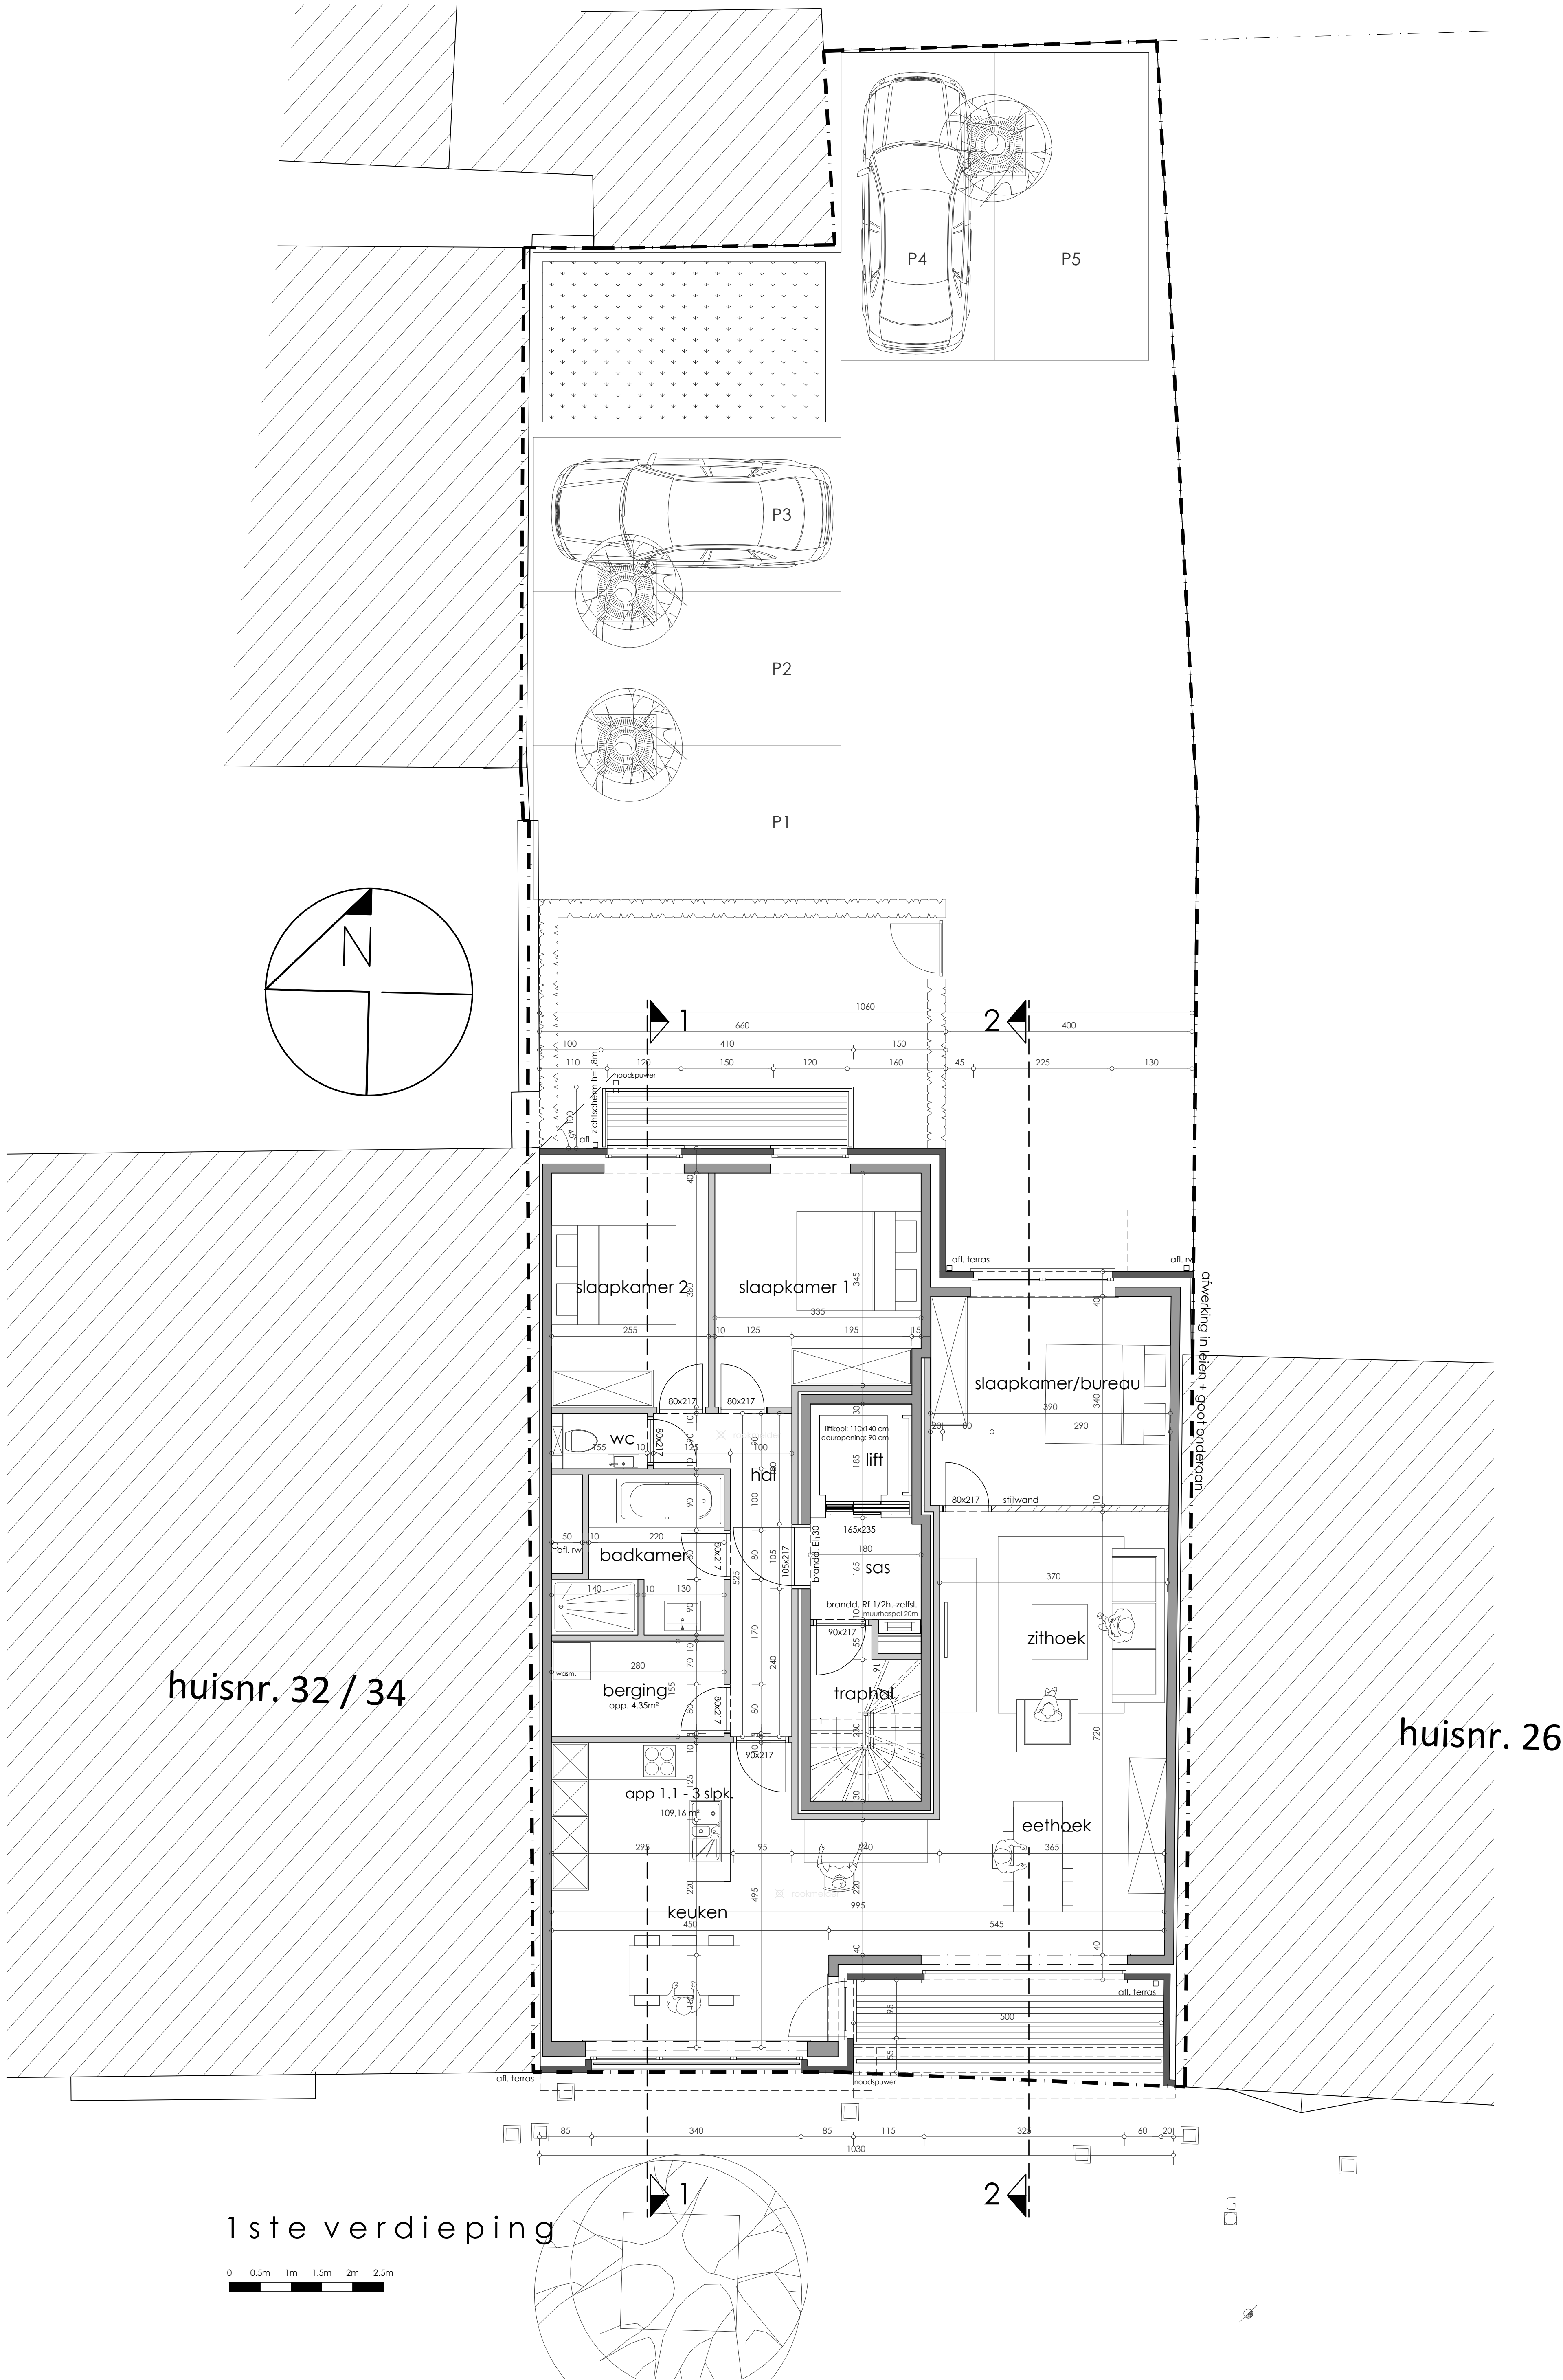


|   |                                                                                            |                 |       |                                                                                                |      |  |
|---|--------------------------------------------------------------------------------------------|-----------------|-------|------------------------------------------------------------------------------------------------|------|--|
| provincie   | W. – Vlaanderen                                                                            | gemeente        | Ieper | dossiernummer                                                                                  | 4618 |  |
| bouwplaats   | Surmont De Volsberghestraat 28 en 30<br>8900 Ieper<br>1ste Afd. sectie F nrs. 164h en 164g |                 |       |                                                                                                |      |  |
| ontwerp   | Bouwen van een meergezinswoning<br>met 5 parkeerplaatsen en fietsenberging                 |                 |       |                                                                                                |      |  |
| ARCHITECTENBUREAU<br>Johan Debrabander bvba<br><br>Engelse Wandeling 2 F7 v<br>8500 Kortrijk<br>e-mail: info@johandebrabander.be |                                                                                            |                 |       | BOUWHEER<br><br>Familie Vannieuwenhuyze<br><br>Surmont De Volsberghestraat 28&30<br>8900 Ieper |      |  |
| blad   | 14/27                                                                                      | 1ste verdieping |       |                                                                                                | BA1  |  |
| schaal   | 1/50                                                                                       |                 |       |                                                                                                |      |  |
| datum   | 12.09.18                                                                                   |                 |       |                                                                                                |      |  |
| goedgekeurd en voor akkoord ondertekend                                                                                          |                                                                                            |                 |       |                                                                                                |      |  |
| de opdrachtgever   |                                                                                            | de aannemer     |       | de architect                                                                                   |      |  |



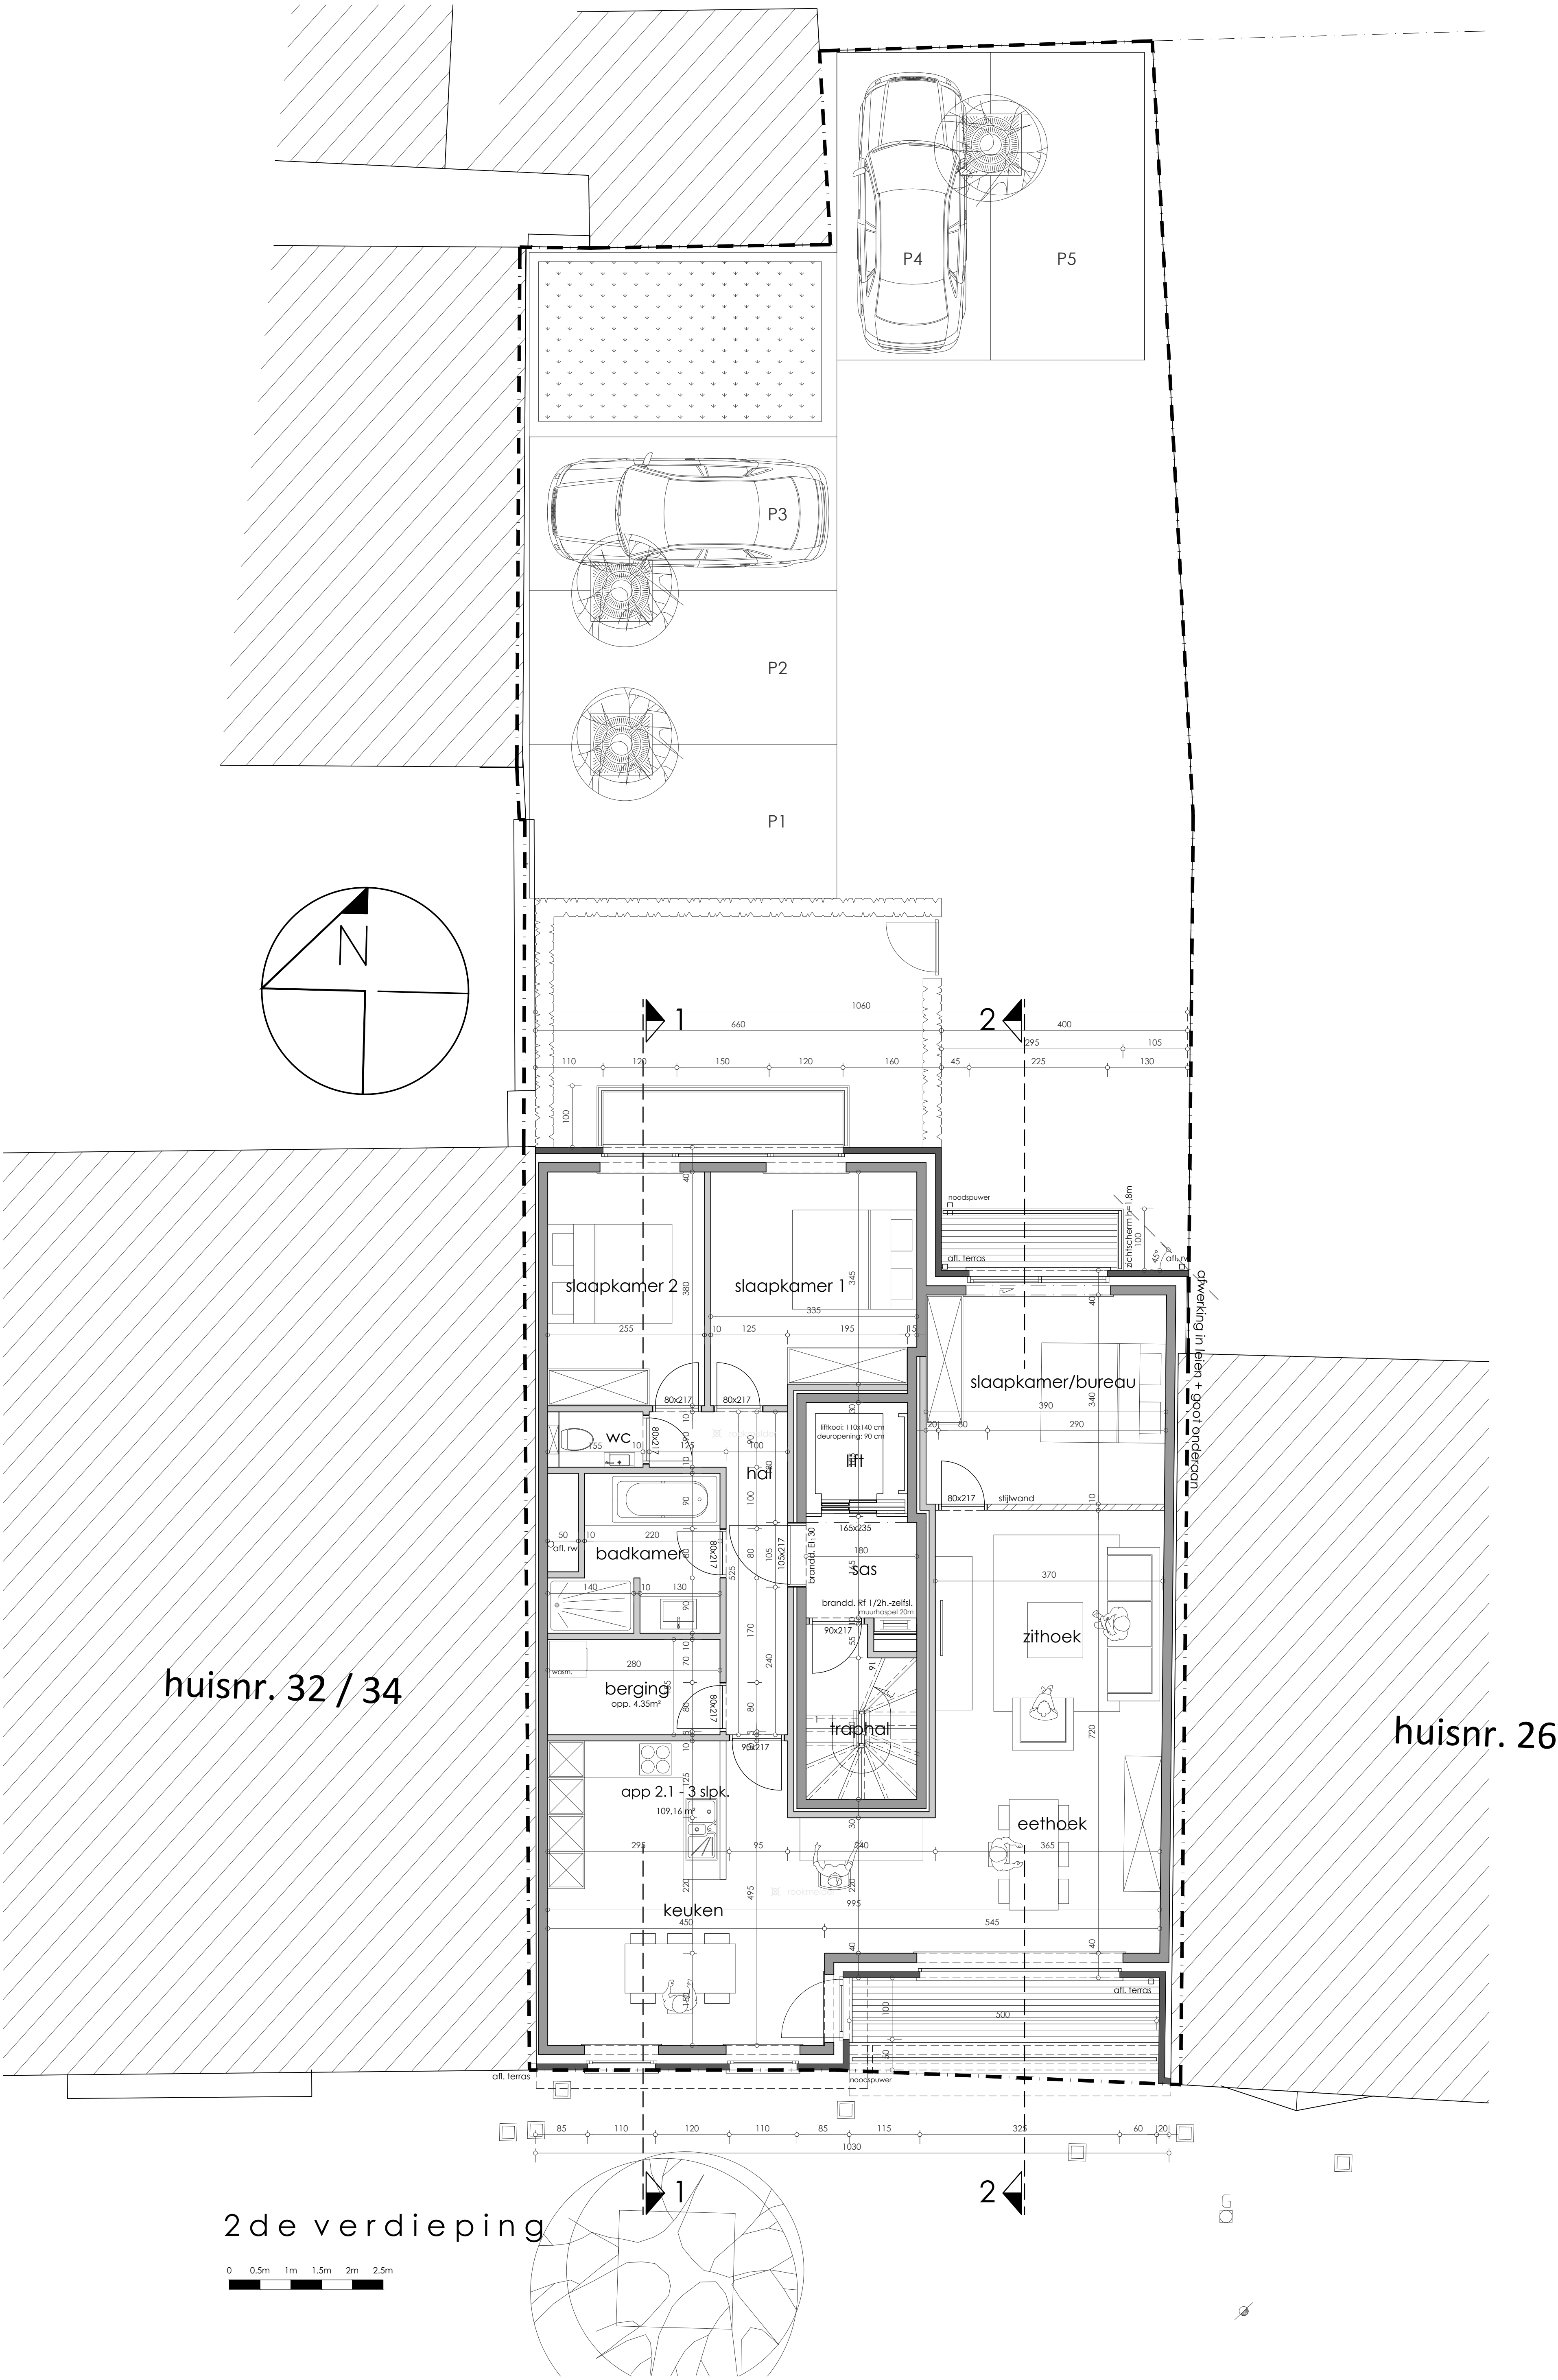


|                                         |                                                                                            |                                  |       |               |      |
|-----------------------------------------|--------------------------------------------------------------------------------------------|----------------------------------|-------|---------------|------|
| provincie                               | W.-Vlaanderen                                                                              | gemeente                         | Ieper | dossiernummer | 4618 |
| bouwplaats                              | Surmont De Volsberghestraat 28 en 30<br>8900 Ieper<br>1ste Afd. sectie F nrs. 164h en 164g |                                  |       |               |      |
| ontwerp                                 | Bouwen van een meergezinswoning<br>met 5 parkeerplaatsen en fietsenberging                 |                                  |       |               |      |
| blad                                    |                                                                                            | ARCHITECTENBUREAU                |       |               |      |
|                                         |                                                                                            | Johan Debrabander bvba           |       |               |      |
| schaal                                  |                                                                                            | Engelse Wandeling 2 F7 v         |       |               |      |
|                                         |                                                                                            | 8500 Kortrijk                    |       |               |      |
| datum                                   |                                                                                            | e-mail: info@johandebrabander.be |       |               |      |
|                                         |                                                                                            |                                  |       |               |      |
| goedgekeurd en voor akkoord ondertekend |                                                                                            |                                  |       |               |      |
| de opdrachtgever                        |                                                                                            | de aannemer                      |       | de architect  |      |



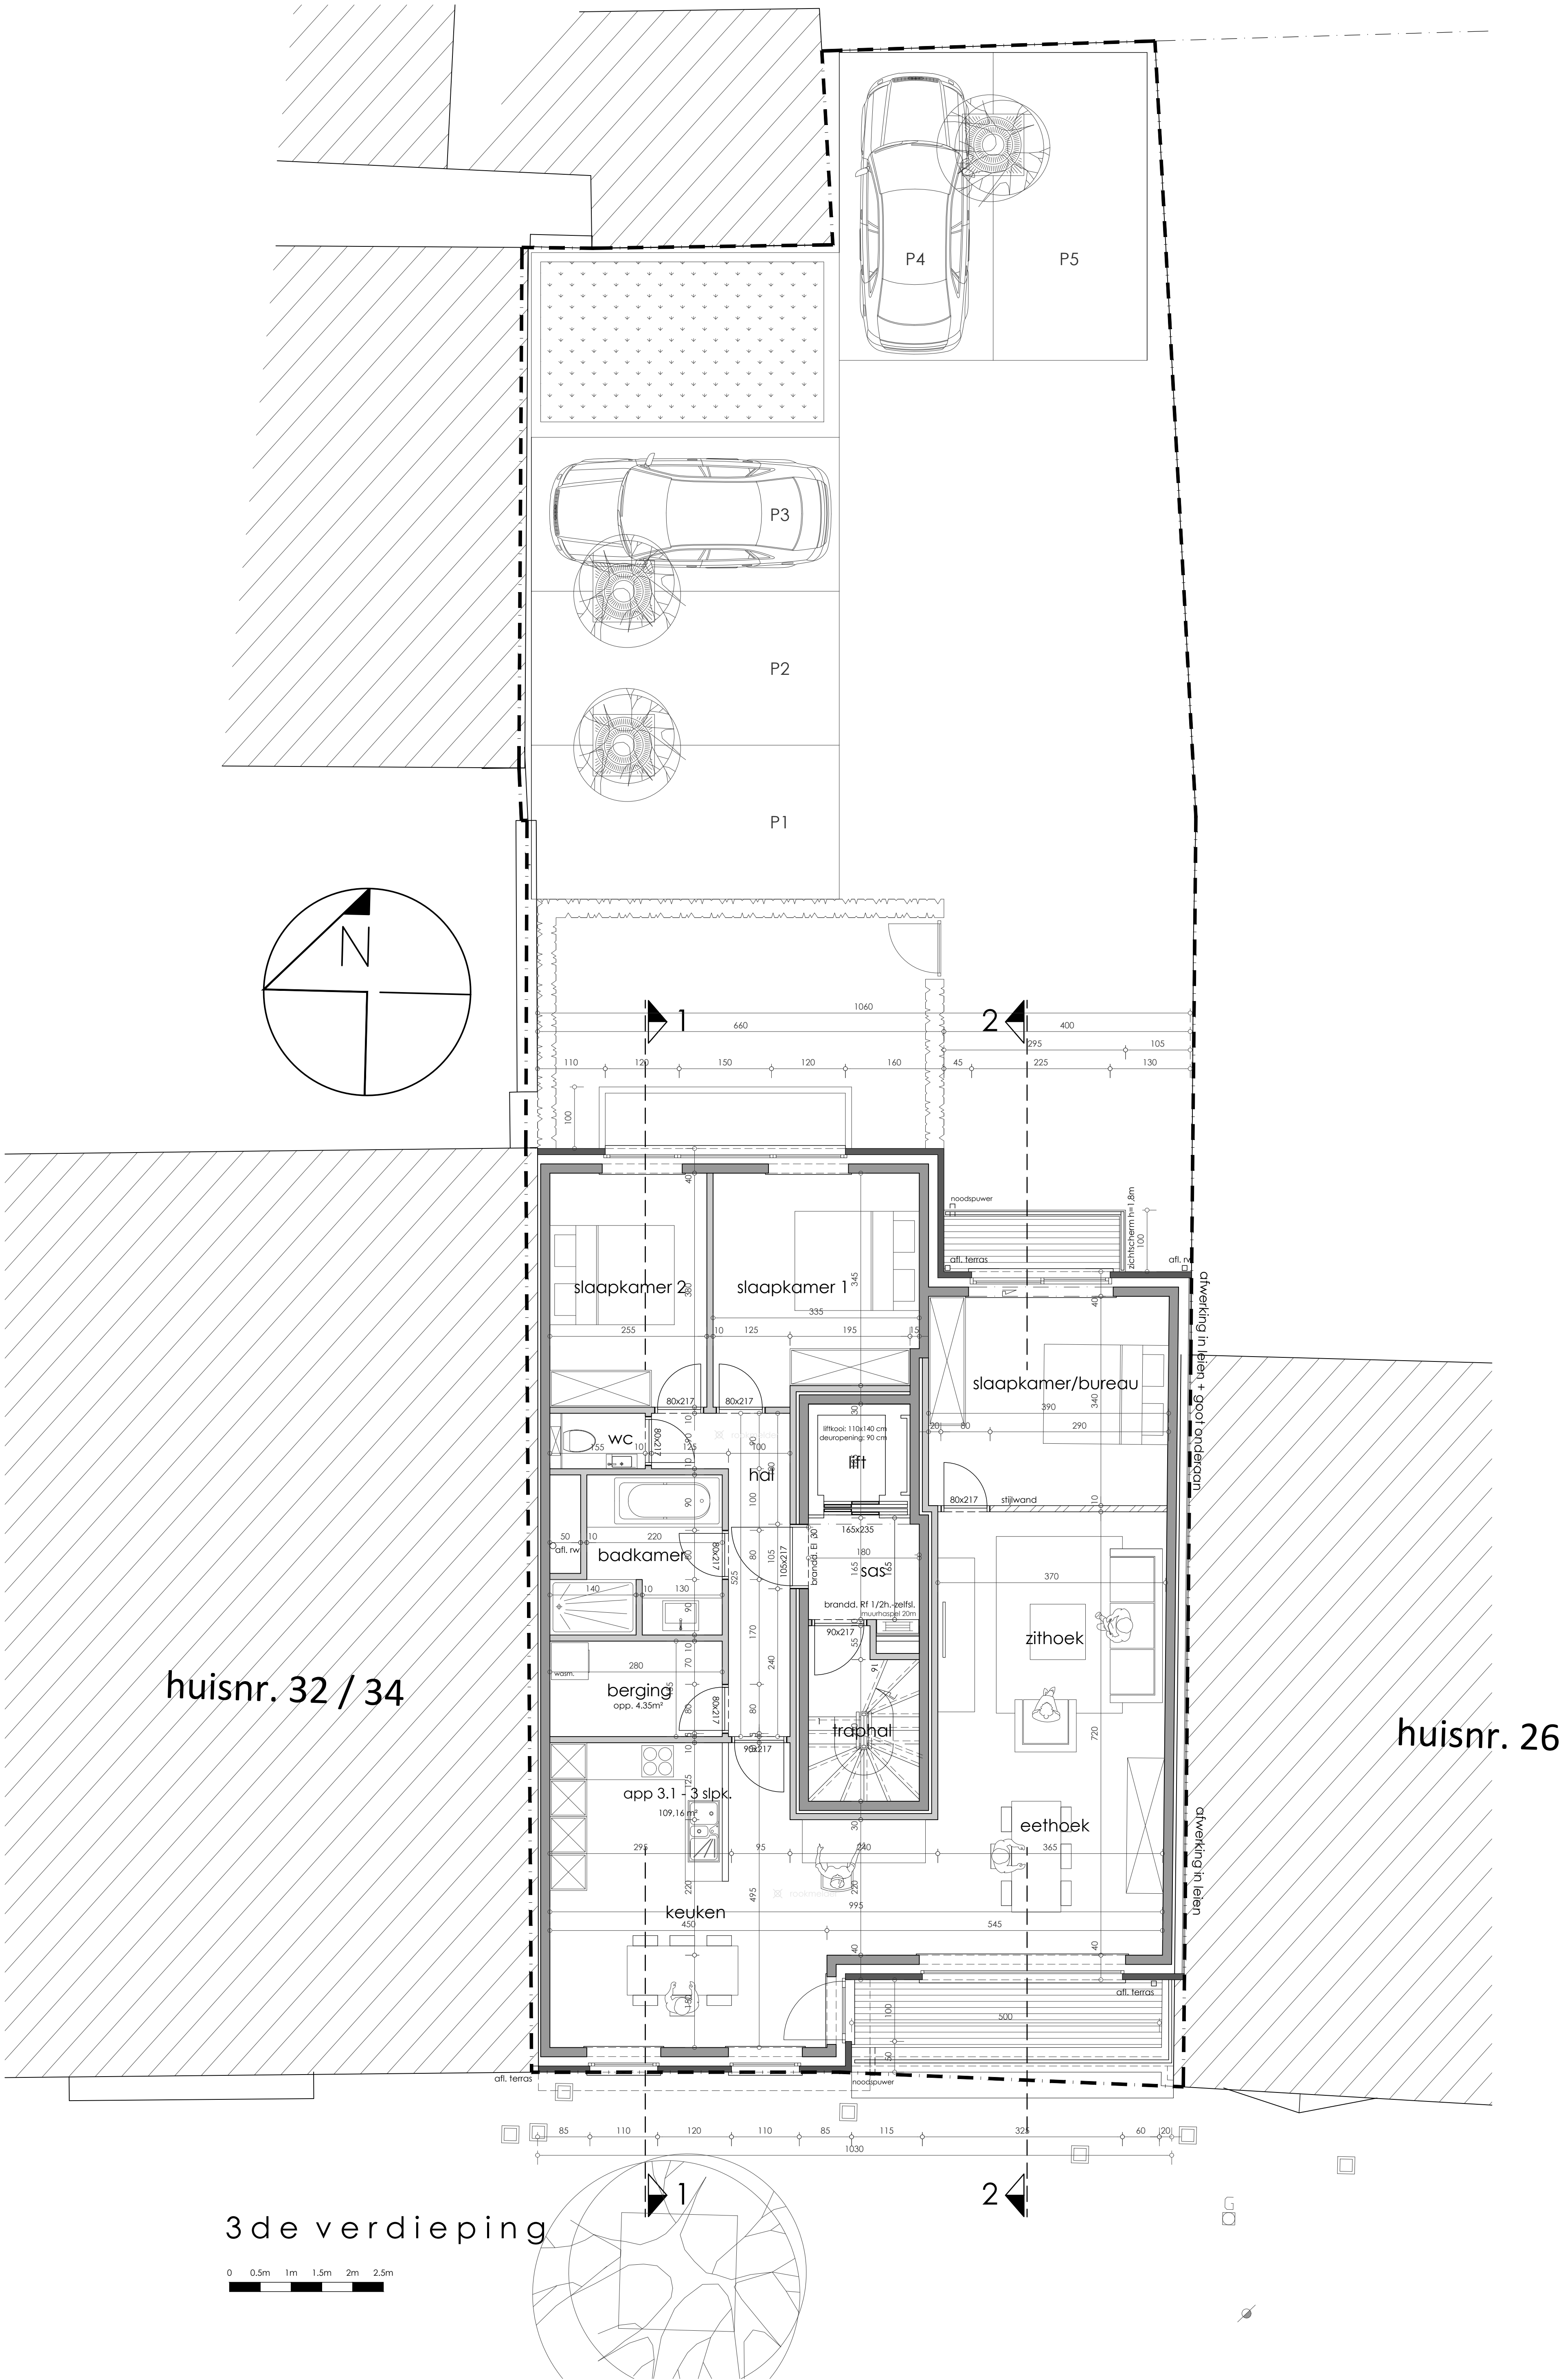


|   |                                                                                            |                |       |   |      |  |
|---|--------------------------------------------------------------------------------------------|----------------|-------|---|------|--|
| provincie   | W. – Vlaanderen                                                                            | gemeente       | Ieper | dossiernummer   | 4618 |  |
| bouwplaats   | Surmont De Volsberghestraat 28 en 30<br>8900 Ieper<br>1ste Afd. sectie F nrs. 164h en 164g |                |       |   |      |  |
| ontwerp   | Bouwen van een meergezinswoning<br>met 5 parkeerplaatsen en fietsenberging                 |                |       |   |      |  |
| <div>ARCHITECTENBUREAU</div> <div>Johan Debrabander bvba</div> <div>Engelse Wandeling 2 F7 v<br/>8500 Kortrijk<br/>e-mail: info@johandebrabander.be</div> |                                                                                            |                |       | <div>BOUWHEER</div> <div>Familie Vannieuwenhuyze</div> <div>Surmont De Volsberghestraat 28&amp;30<br/>8900 Ieper</div> |      |  |
| blad   | 16/27                                                                                      | 3de verdieping |       |   | BA1  |  |
| schaal   | 1/50                                                                                       |                |       |   |      |  |
| datum   | 12.09.18                                                                                   |                |       |   |      |  |
| goedgekeurd en voor akkoord ondertekend   |                                                                                            |                |       |   |      |  |
| de opdrachtgever   |                                                                                            | de aannemer    |       | de architect   |      |  |



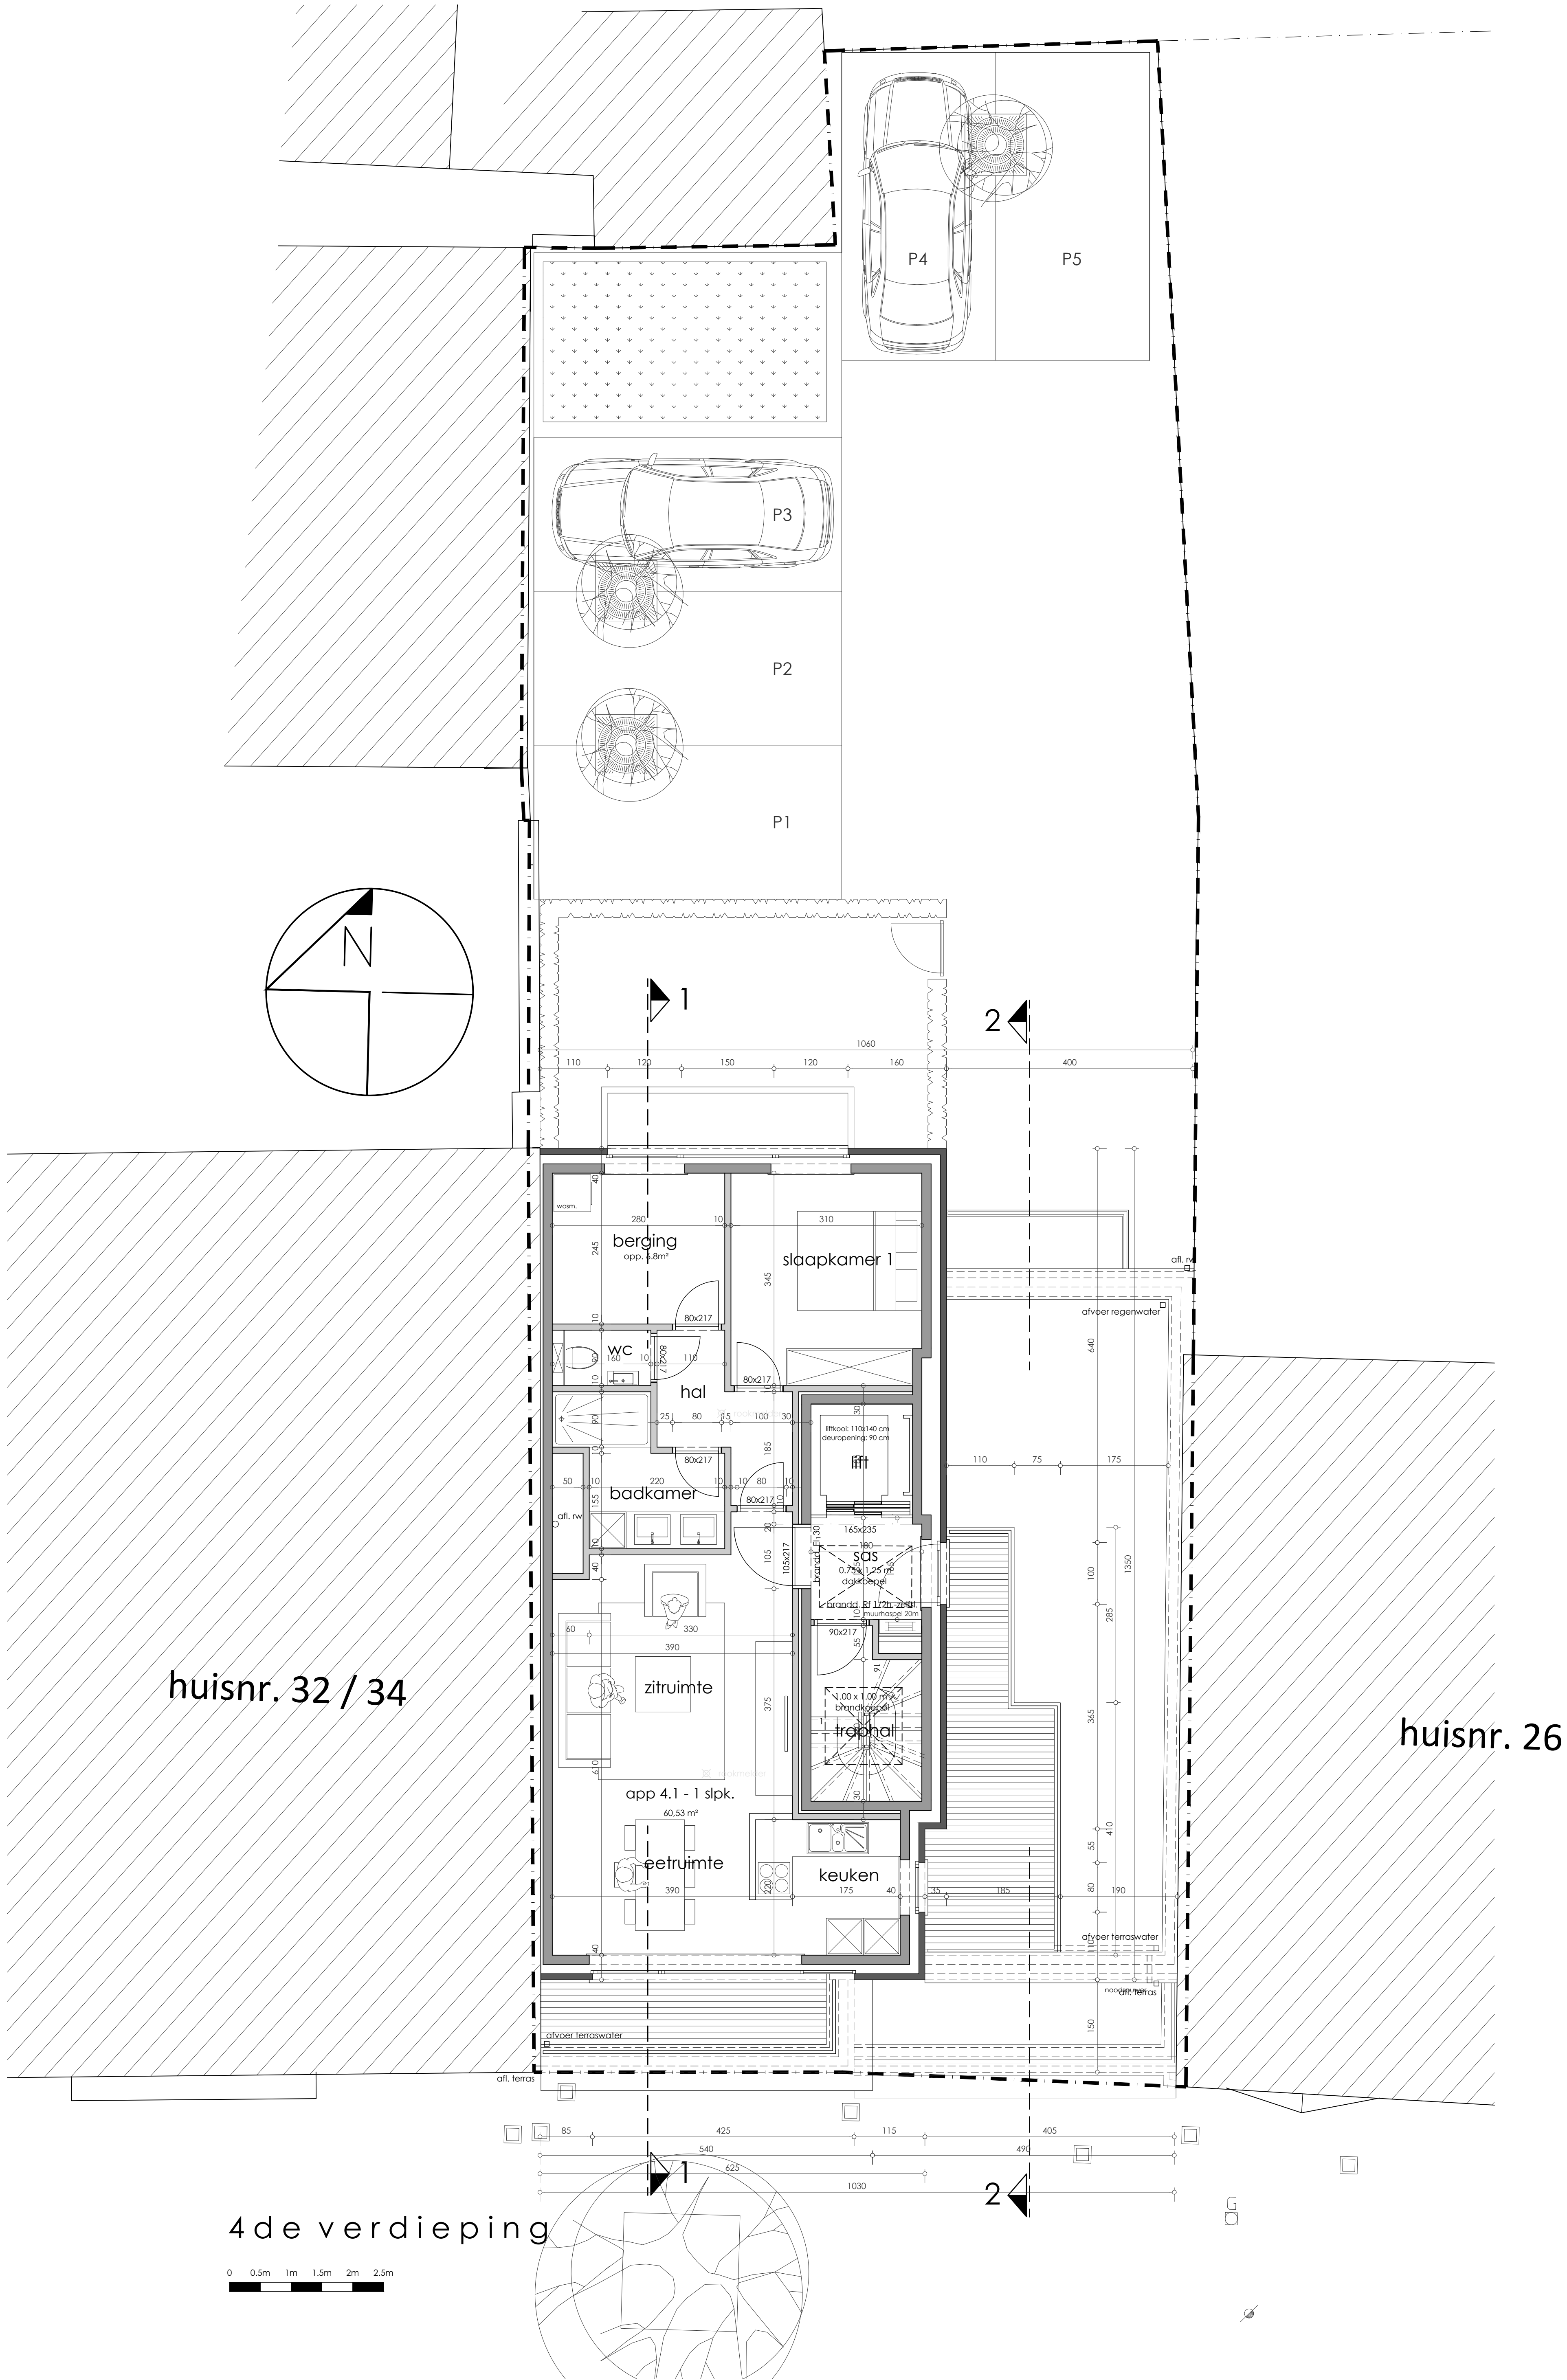

|                                         |                                                                                            |                                  |       |               |      |
|-----------------------------------------|--------------------------------------------------------------------------------------------|----------------------------------|-------|---------------|------|
| provincie                               | W.-Vlaanderen                                                                              | gemeente                         | Ieper | dossiernummer | 4618 |
| bouwplaats                              | Surmont De Volsberghestraat 28 en 30<br>8900 Ieper<br>1ste Afd. sectie F nrs. 164h en 164g |                                  |       |               |      |
| ontwerp                                 | Bouwen van een meergezinswoning<br>met 5 parkeerplaatsen en fietsenberging                 |                                  |       |               |      |
| blad                                    |                                                                                            | ARCHITECTENBUREAU                |       |               |      |
|                                         |                                                                                            | Johan Debrabander bvba           |       |               |      |
| schaal                                  |                                                                                            | Engelse Wandeling 2 F7 v         |       |               |      |
|                                         |                                                                                            | 8500 Kortrijk                    |       |               |      |
| datum                                   |                                                                                            | e-mail: info@johandebrabander.be |       |               |      |
|                                         |                                                                                            |                                  |       |               |      |
| goedgekeurd en voor akkoord ondertekend |                                                                                            |                                  |       |               |      |
| de opdrachtgever                        |                                                                                            | de aannemer                      |       | de architect  |      |




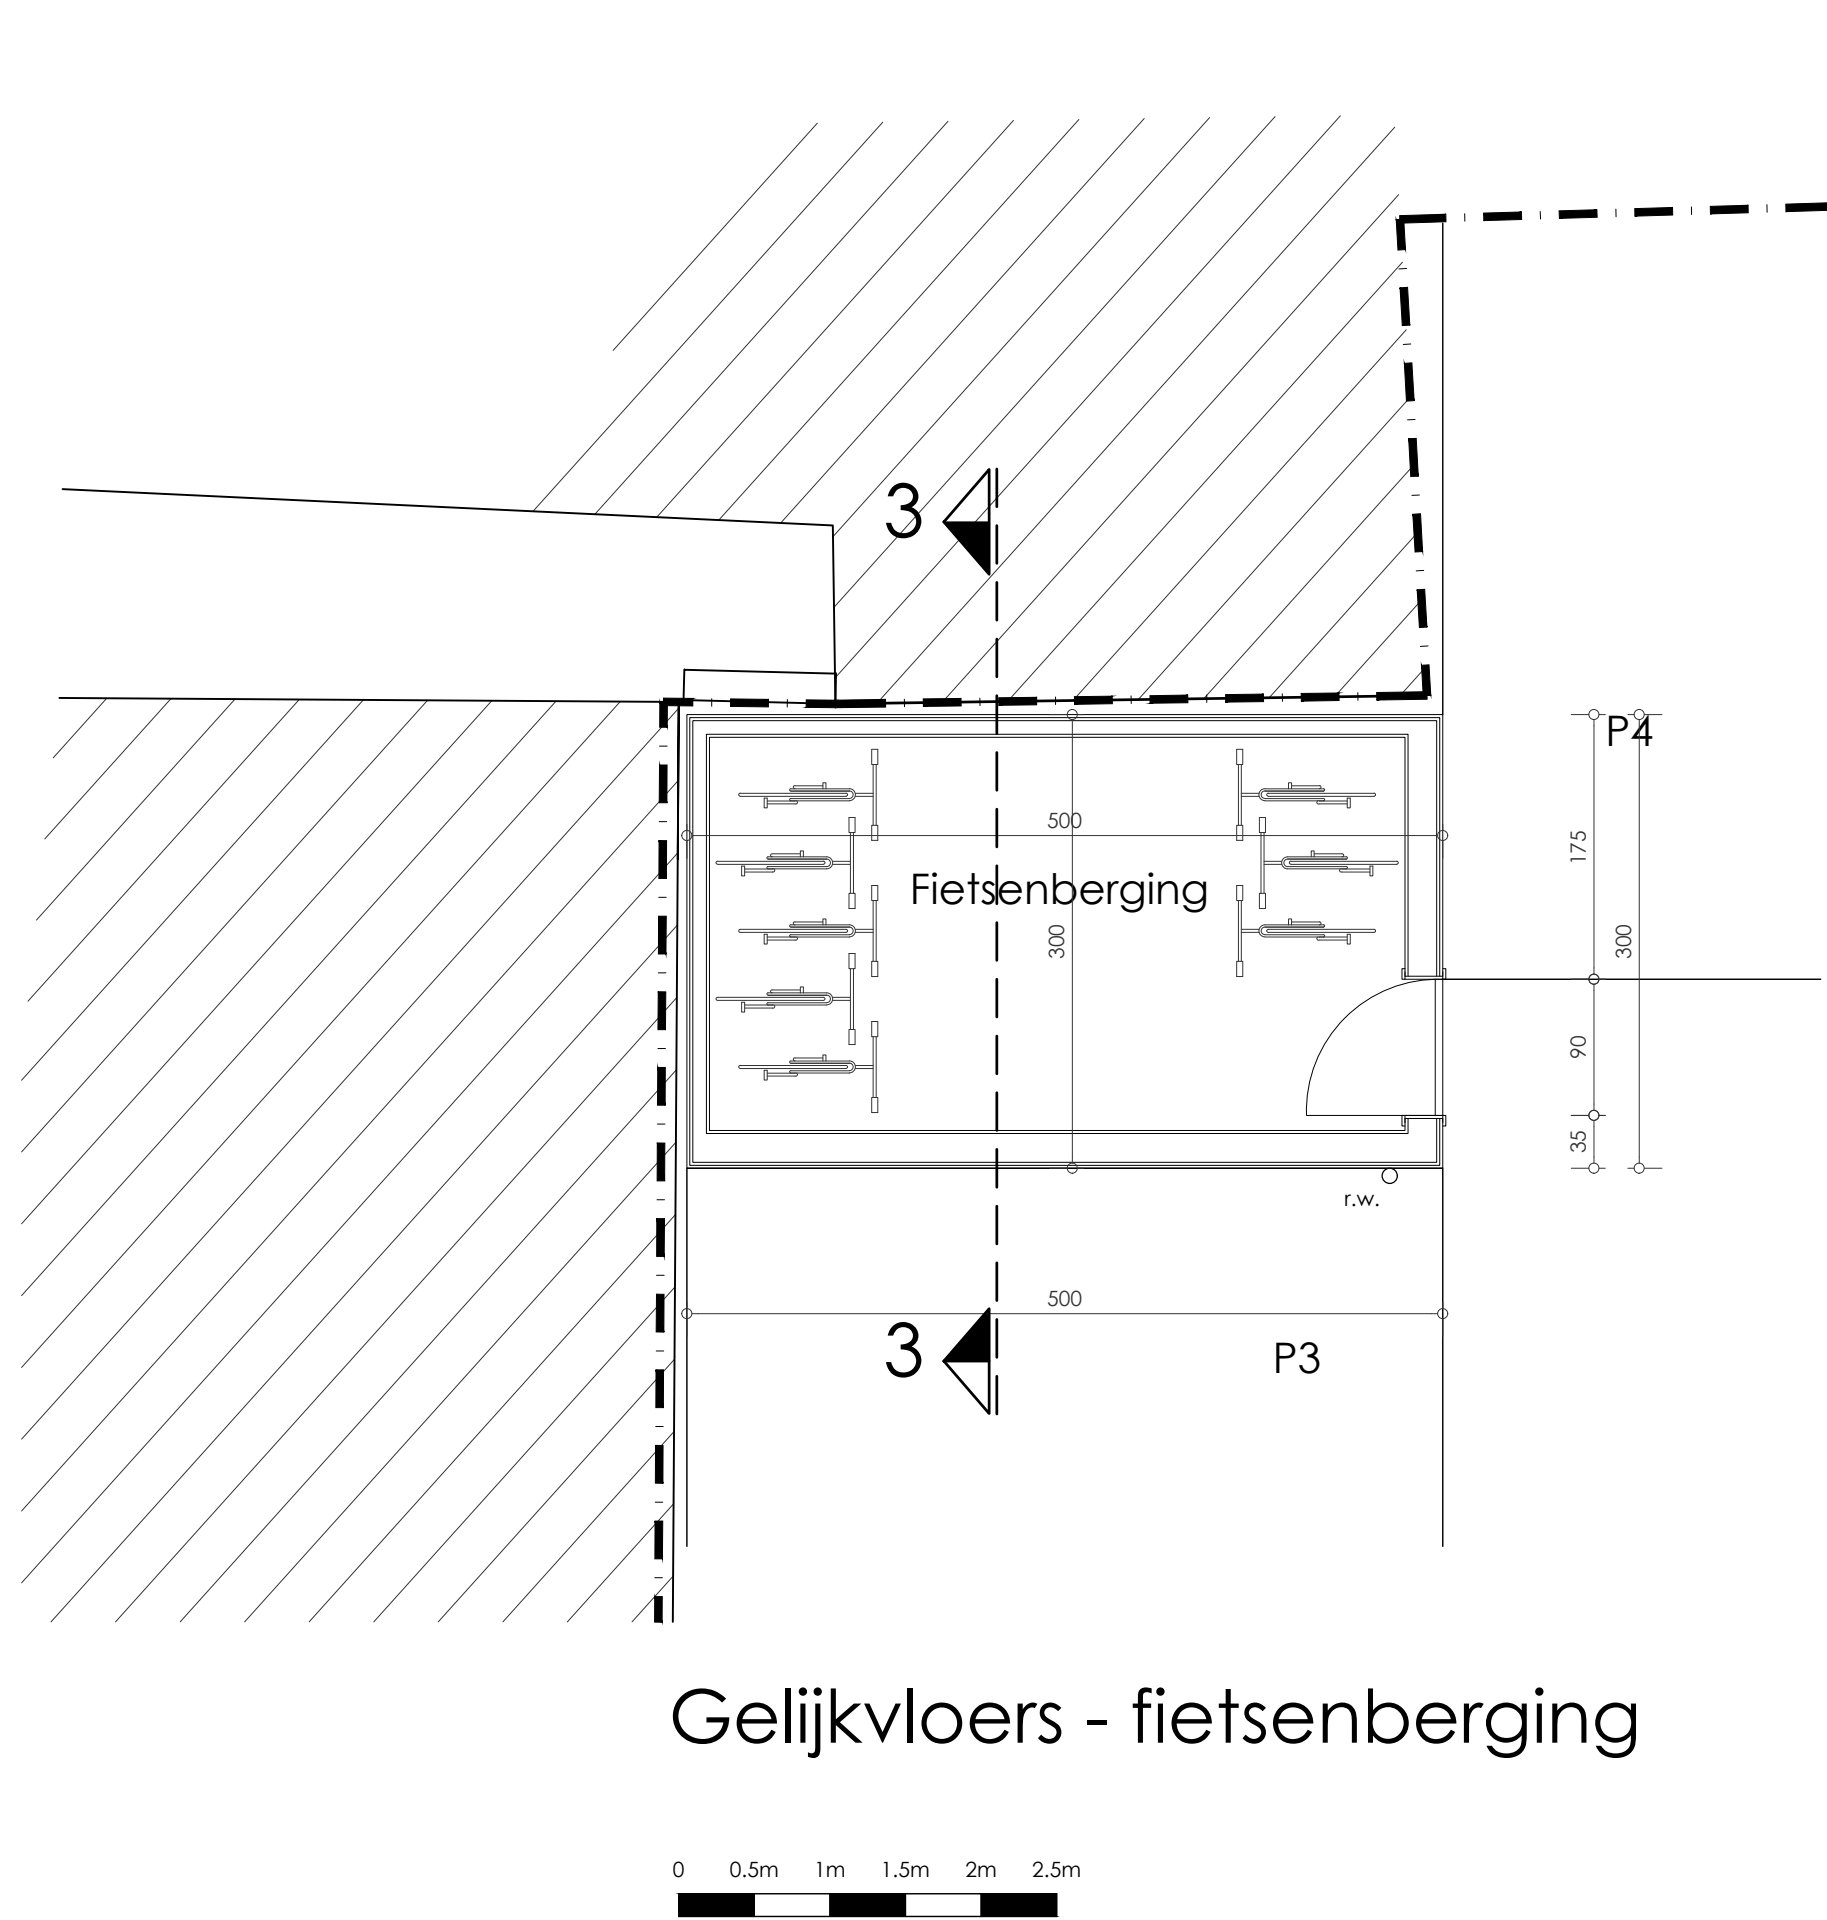


Gelijkvloers - fietsenberging

|   |                                                                                            |                             |       |                                                                                                |      |
|---|--------------------------------------------------------------------------------------------|-----------------------------|-------|------------------------------------------------------------------------------------------------|------|
| provincie   | W.–Vlaanderen                                                                              | gemeente                    | Ieper | dossiernummer                                                                                  | 4618 |
| bouwplaats   | Surmont De Volsberghestraat 28 en 30<br>8900 Ieper<br>1ste Afd. sectie F nrs. 164h en 164g |                             |       |                                                                                                |      |
| ontwerp   | Bouwen van een meergezinswoning<br>met 5 parkeerplaatsen en fietsenberging                 |                             |       |                                                                                                |      |
| ARCHITECTENBUREAU<br><br>Johan Debrabander bvba<br><br>Engelse Wandeling 2 F7 v<br>8500 Kortrijk<br>e-mail: info@johandebrabander.be |                                                                                            |                             |       | BOUWHEER<br><br>Familie Vannieuwenhuyze<br><br>Surmont De Volsberghestraat 28&30<br>8900 Ieper |      |
| blad   | 18/27                                                                                      | Gelijkvloers fietsenberging |       |                                                                                                | BA1  |
| schaal   | 1/50                                                                                       |                             |       |                                                                                                |      |
| datum   | 12.09.18                                                                                   |                             |       |                                                                                                |      |
| goedgekeurd en voor akkoord ondertekend                                                                                              |                                                                                            |                             |       |                                                                                                |      |
| de opdrachtgever   |                                                                                            | de aannemer                 |       | de architect                                                                                   |      |



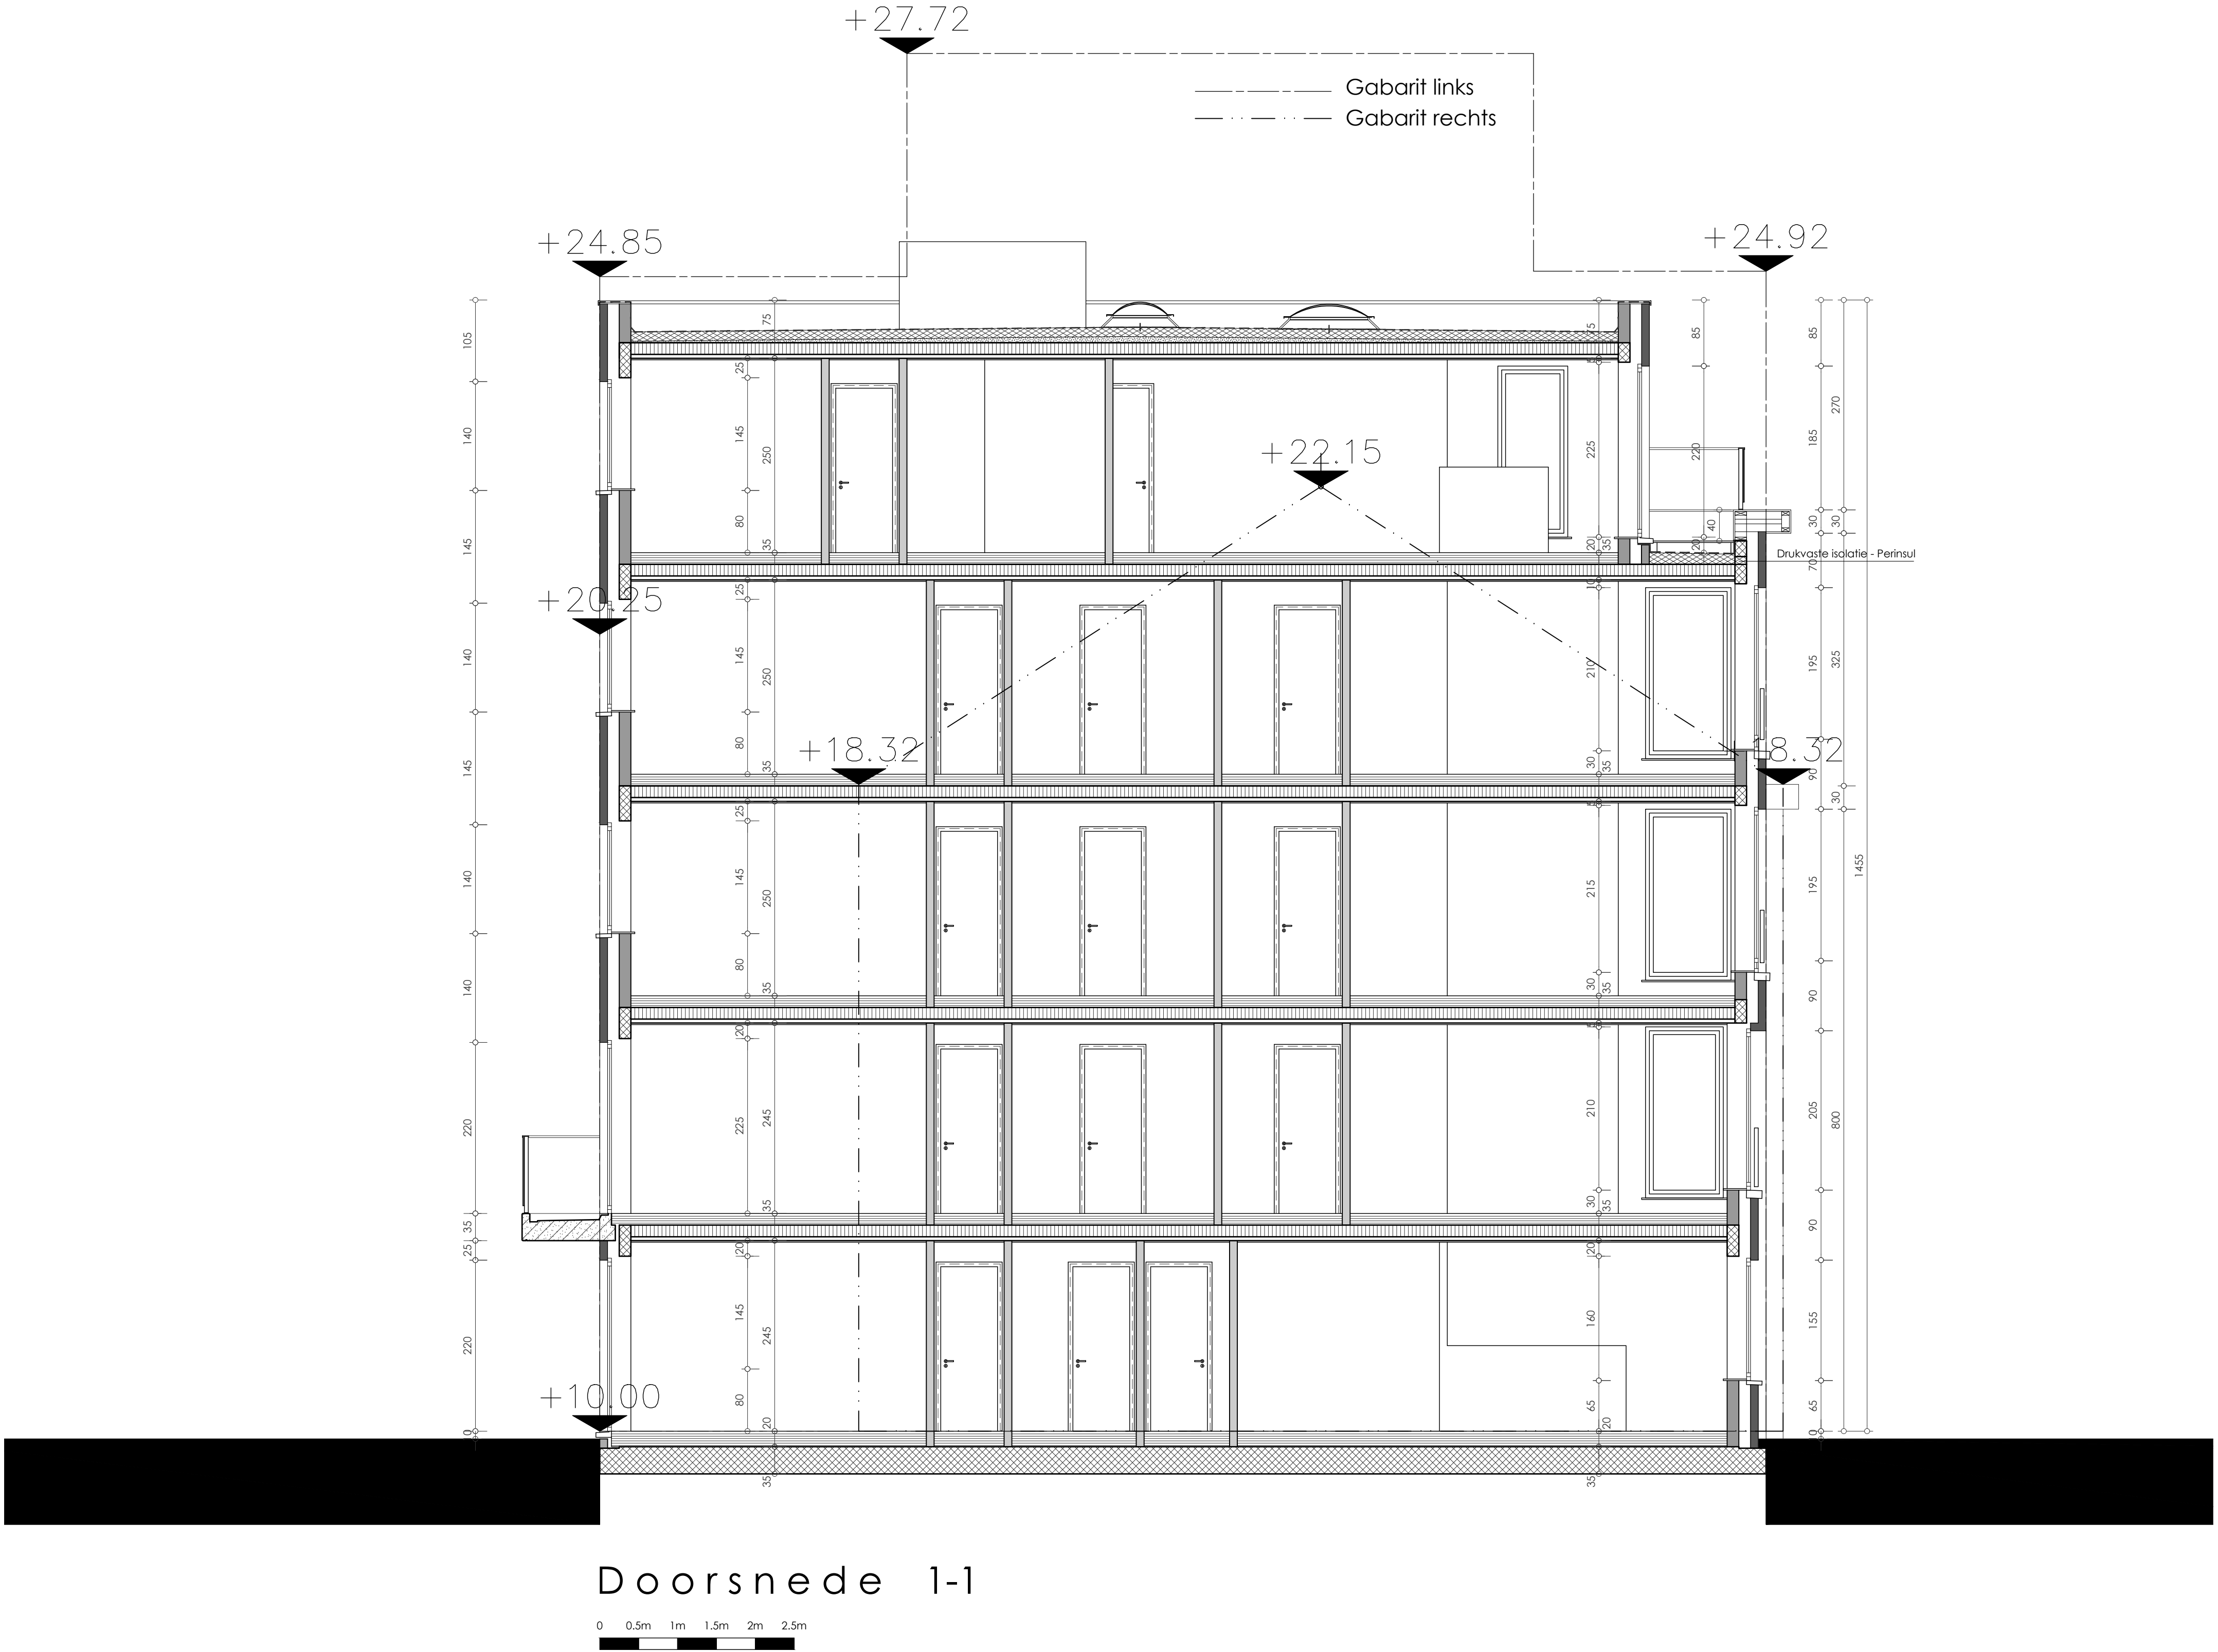


Doorsnede 1-1

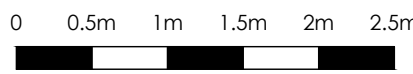

|   |                                                                                            |               |       |                                                                                                |      |
|---|--------------------------------------------------------------------------------------------|---------------|-------|------------------------------------------------------------------------------------------------|------|
| provincie   | W.-Vlaanderen                                                                              | gemeente      | Ieper | dossiernummer                                                                                  | 4618 |
| bouwplaats   | Surmont De Volsberghestraat 28 en 30<br>8900 Ieper<br>1ste Afd. sectie F nrs. 164h en 164g |               |       |                                                                                                |      |
| ontwerp   | Bouwen van een meergezinswoning<br>met 5 parkeerplaatsen en fietsenberging                 |               |       |                                                                                                |      |
| ARCHITECTENBUREAU<br>Johan Debrabander bvba<br><br>Engelse Wandeling 2 F7 v<br>8500 Kortrijk<br>e-mail: info@johandebrabander.be |                                                                                            |               |       | BOUWHEER<br><br>Famille Vannieuwenhuyze<br><br>Surmont De Volsberghestraat 28&30<br>8900 Ieper |      |
| blad   | 19/27                                                                                      | Doorsnede 1-1 |       |                                                                                                | BA1  |
| schaal   | 1/50                                                                                       |               |       |                                                                                                |      |
| datum   | 12.09.18                                                                                   |               |       |                                                                                                |      |
| goedgekeurd en voor akkoord ondertekend                                                                                          |                                                                                            |               |       |                                                                                                |      |
| de opdrachtgever   |                                                                                            | de aannemer   |       | de architect                                                                                   |      |




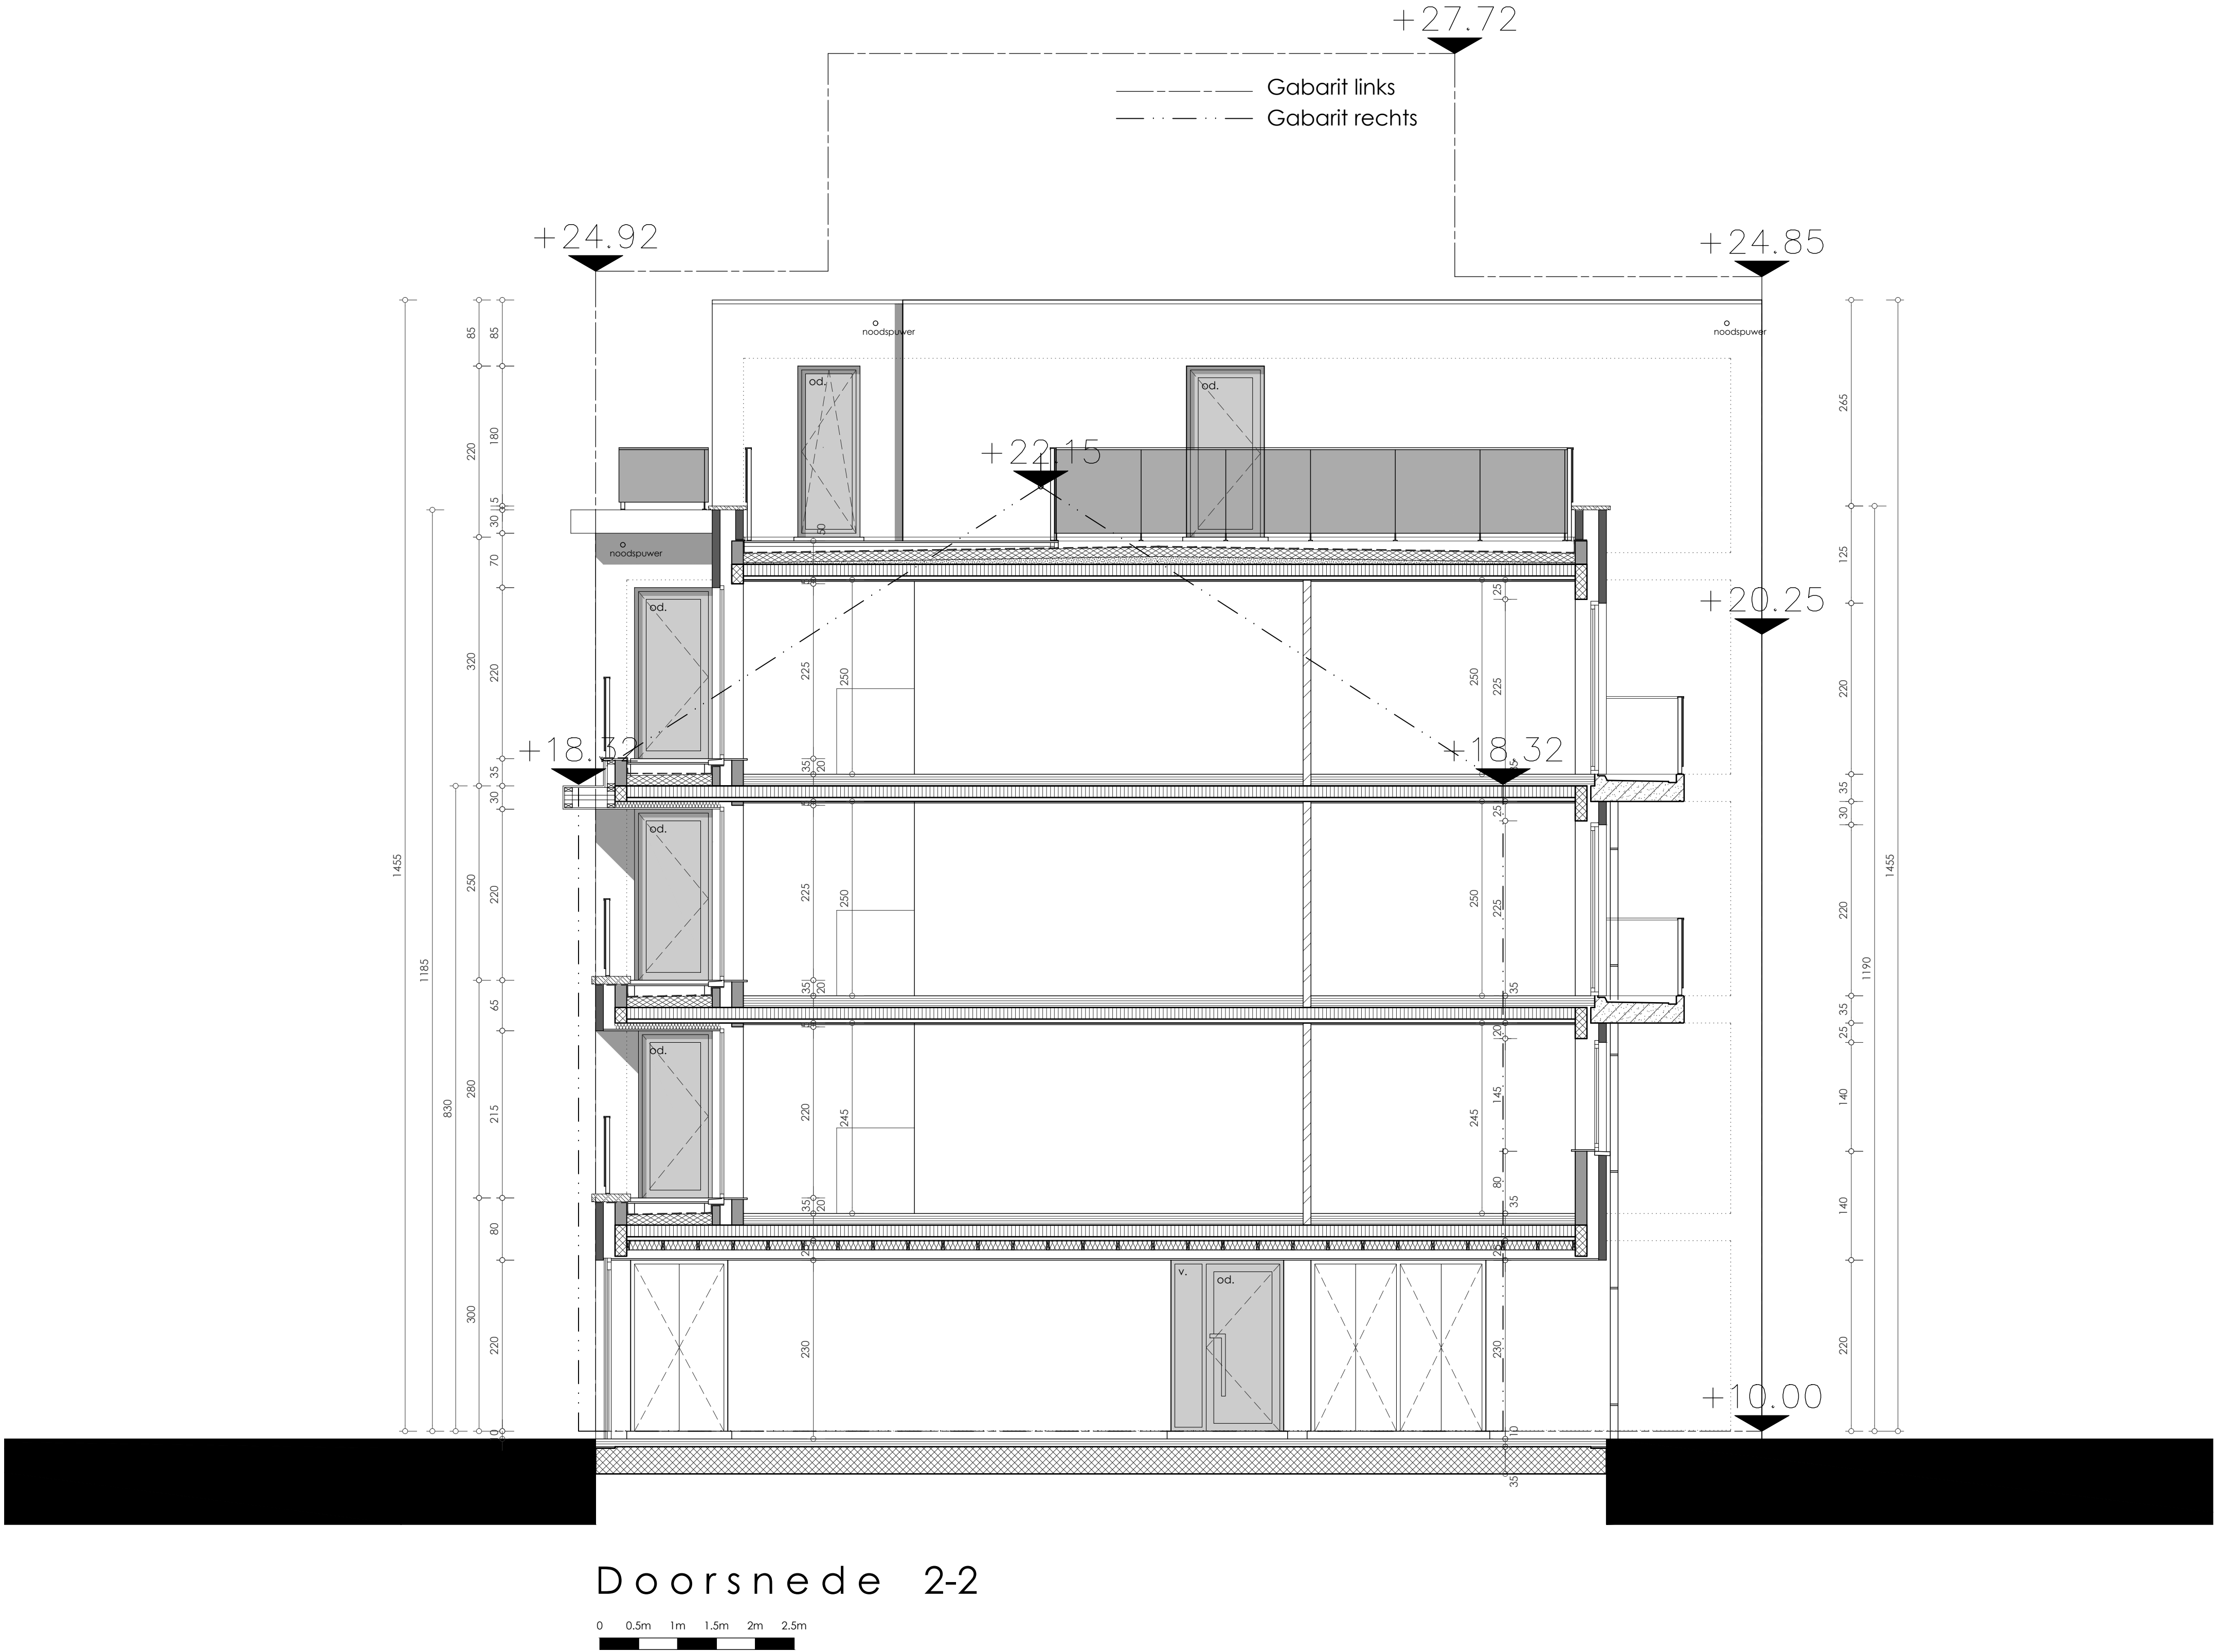

Doorsnede 2-2

|   |                                                                                            |               |       |                                                                                                |      |  |
|---|--------------------------------------------------------------------------------------------|---------------|-------|------------------------------------------------------------------------------------------------|------|--|
| provincie   | W.-Vlaanderen                                                                              | gemeente      | Ieper | dossiernummer                                                                                  | 4618 |  |
| bouwplaats   | Surmont De Volsberghestraat 28 en 30<br>8900 Ieper<br>1ste Afd. sectie F nrs. 164h en 164g |               |       |                                                                                                |      |  |
| ontwerp   | Bouwen van een meergezinswoning<br>met 5 parkeerplaatsen en fietsenberging                 |               |       |                                                                                                |      |  |
| ARCHITECTENBUREAU<br>Johan Debrabander bvba<br><br>Engelse Wandeling 2 F7 v<br>8500 Kortrijk<br>e-mail: info@johandebrabander.be |                                                                                            |               |       | BOUWHEER<br><br>Famille Vannieuwenhuyze<br><br>Surmont De Volsberghestraat 28&30<br>8900 Ieper |      |  |
| blad   | 20/27                                                                                      | Doorsnede 2-2 |       |                                                                                                | BA1  |  |
| schaal   | 1/50                                                                                       |               |       |                                                                                                |      |  |
| datum   | 12.09.18                                                                                   |               |       |                                                                                                |      |  |
| goedgekeurd en voor akkoord ondertekend                                                                                          |                                                                                            |               |       |                                                                                                |      |  |
| de opdrachtgever   |                                                                                            | de aannemer   |       | de architect                                                                                   |      |  |




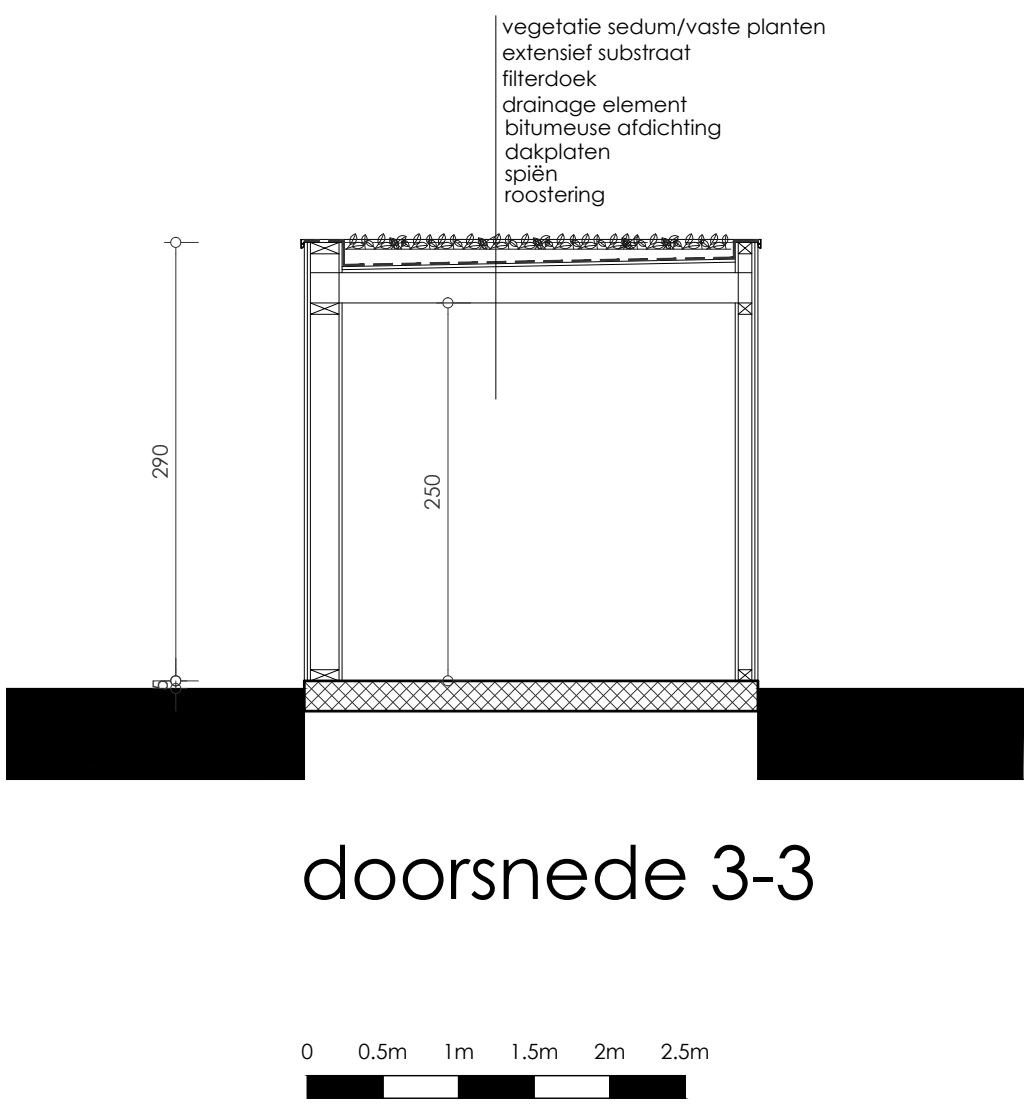


doorsnede 3-3

|   |                                                                                            |               |       |                                                                                                |      |
|---|--------------------------------------------------------------------------------------------|---------------|-------|------------------------------------------------------------------------------------------------|------|
| provincie   | W. – Vlaanderen                                                                            | gemeente      | Ieper | dossiernummer                                                                                  | 4618 |
| bouwplaats   | Surmont De Volsberghestraat 28 en 30<br>8900 Ieper<br>1ste Afd. sectie F nrs. 164h en 164g |               |       |                                                                                                |      |
| ontwerp   | Bouwen van een meergezinswoning<br>met 5 parkeerplaatsen en fietsenberging                 |               |       |                                                                                                |      |
| ARCHITECTENBUREAU<br>Johan Debrabander bvba<br><br>Engelse Wandeling 2 F7 v<br>8500 Kortrijk<br>e-mail: info@johandebrabander.be |                                                                                            |               |       | BOUWHEER<br><br>Familie Vannieuwenhuyze<br><br>Surmont De Volsberghestraat 28&30<br>8900 Ieper |      |
| blad   | 21/27                                                                                      | Doorsnede 3–3 |       |                                                                                                | BA1  |
| schaal   | 1/50                                                                                       |               |       |                                                                                                |      |
| datum   | 12.09.18                                                                                   |               |       |                                                                                                |      |
| goedgekeurd en voor akkoord ondertekend                                                                                          |                                                                                            |               |       |                                                                                                |      |
| de opdrachtgever   |                                                                                            | de aannemer   |       | de architect                                                                                   |      |



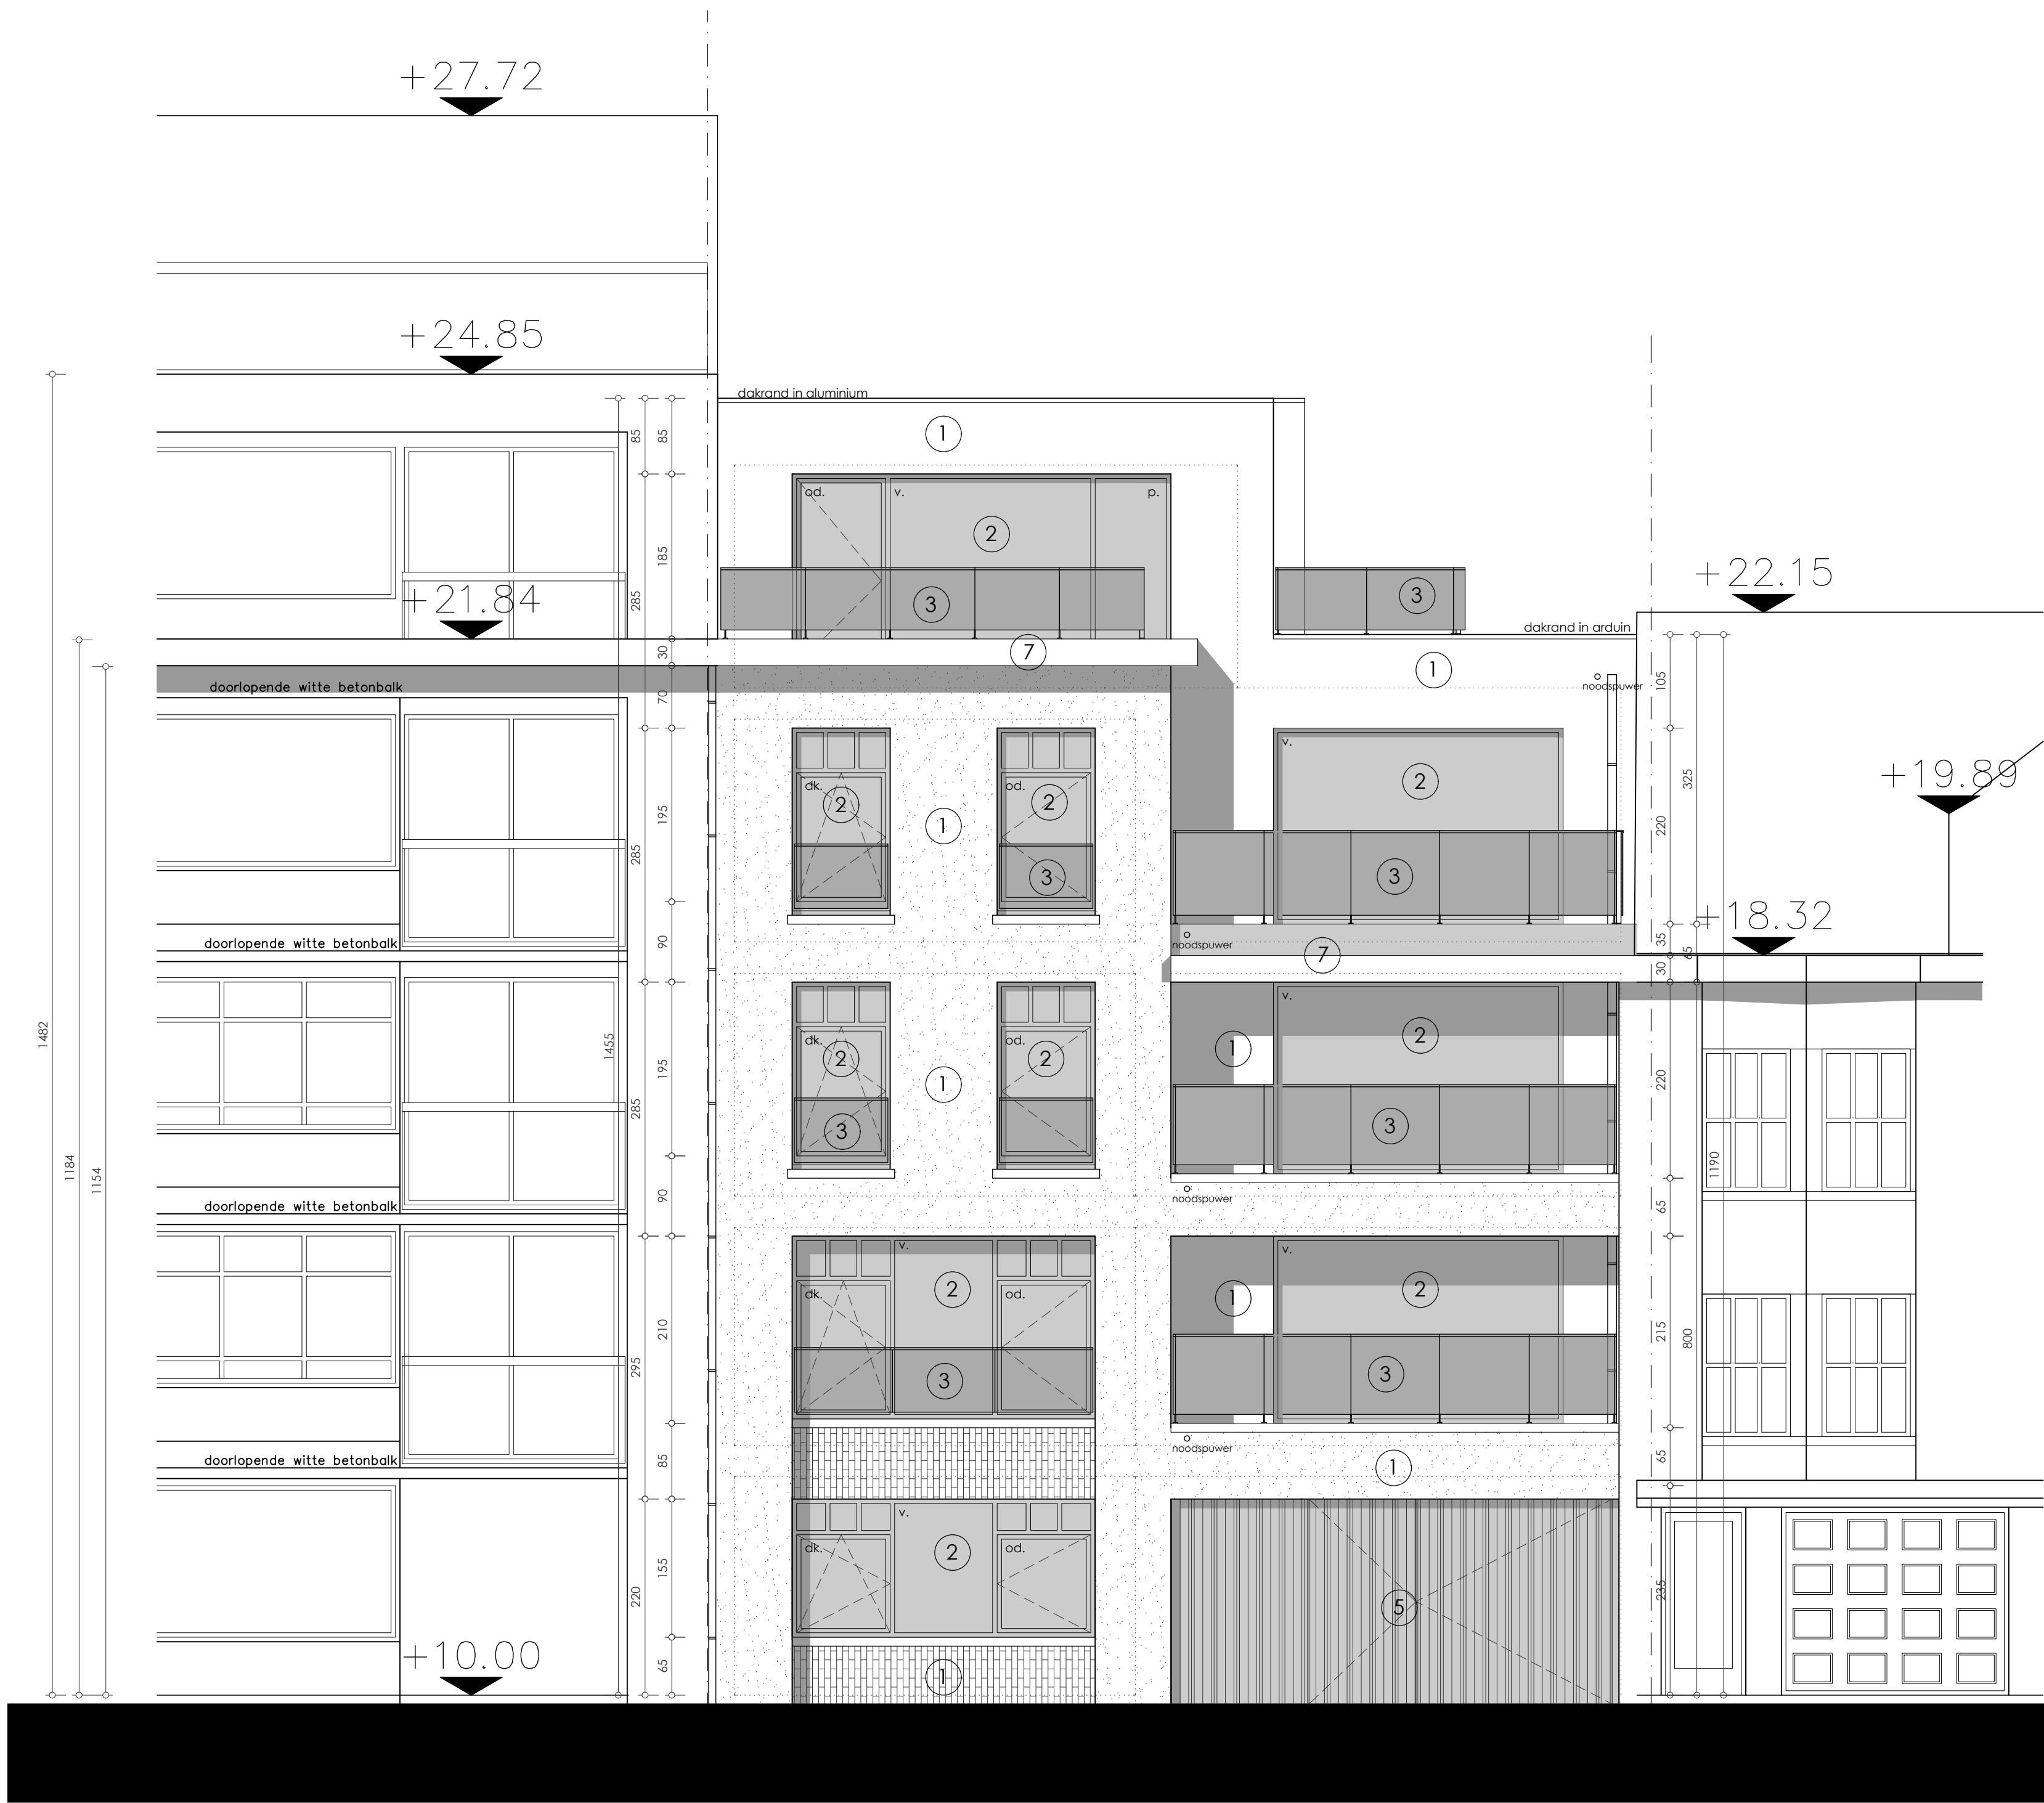


Vooraanzicht

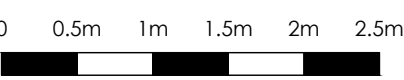

|   |                                                                                            |              |       |                                                                                                |      |  |
|---|--------------------------------------------------------------------------------------------|--------------|-------|------------------------------------------------------------------------------------------------|------|--|
| provincie   | W.-Vlaanderen                                                                              | gemeente     | Ieper | dossiernummer                                                                                  | 4618 |  |
| bouwplaats   | Surmont De Volsberghestraat 28 en 30<br>8900 Ieper<br>1ste Afd. sectie F nrs. 164h en 164g |              |       |                                                                                                |      |  |
| ontwerp   | Bouwen van een meergezinswoning<br>met 5 parkeerplaatsen en fietsenberging                 |              |       |                                                                                                |      |  |
| ARCHITECTENBUREAU<br>Johan Debrabander bvba<br><br>Engelse Wandeling 2 F7 v<br>8500 Kortrijk<br>e-mail: info@johandebrabander.be |                                                                                            |              |       | BOUWHEER<br><br>Familie Vannieuwenhuyze<br><br>Surmont De Volsberghestraat 28&30<br>8900 Ieper |      |  |
| blad   | 22/27                                                                                      | Vooraanzicht |       |                                                                                                | BA1  |  |
| schaal   | 1/50                                                                                       |              |       |                                                                                                |      |  |
| datum   | 12.09.18                                                                                   |              |       |                                                                                                |      |  |
| goedgekeurd en voor akkoord ondertekend                                                                                          |                                                                                            |              |       |                                                                                                |      |  |
| de opdrachtgever   |                                                                                            | de aannemer  |       | de architect                                                                                   |      |  |



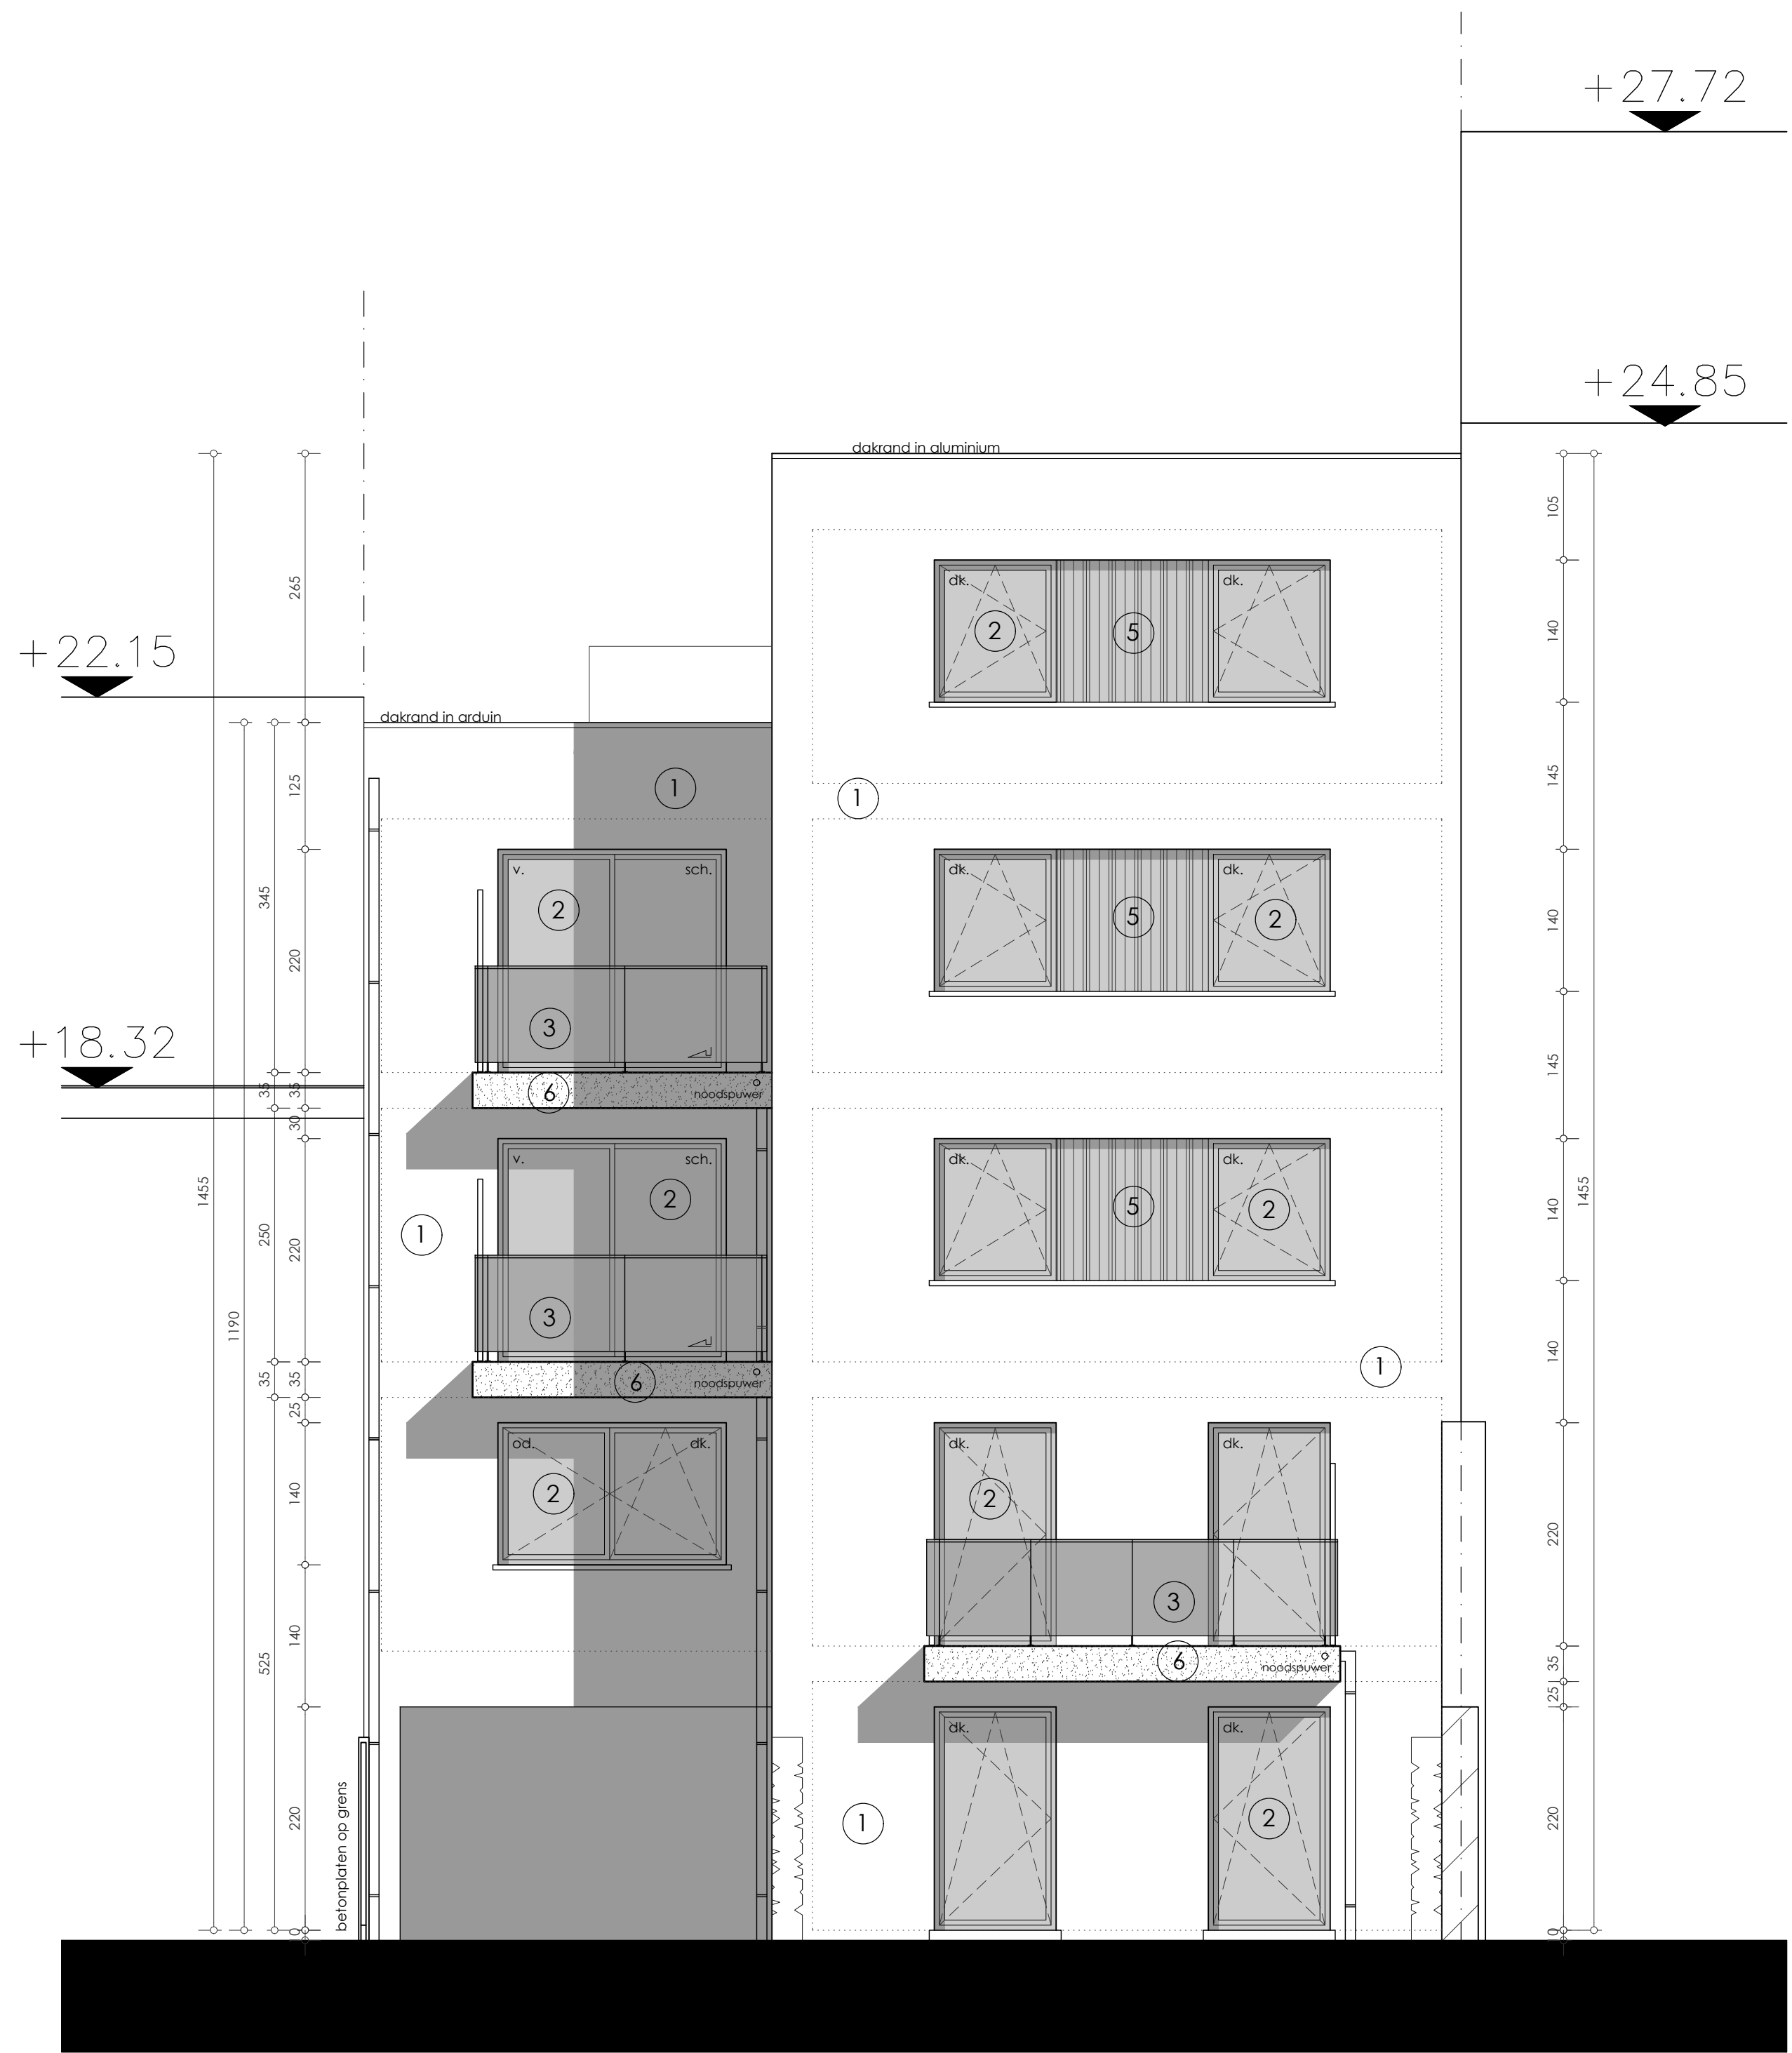


Achteraanzicht

0 0.5m 1m 1.5m 2m 2.5m

|   |                                                                                            |                |       |                                                                                                |      |  |
|---|--------------------------------------------------------------------------------------------|----------------|-------|------------------------------------------------------------------------------------------------|------|--|
| provincie   | W. – Vlaanderen                                                                            | gemeente       | Ieper | dossiernummer                                                                                  | 4618 |  |
| bouwplaats   | Surmont De Volsberghestraat 28 en 30<br>8900 Ieper<br>1ste Afd. sectie F nrs. 164h en 164g |                |       |                                                                                                |      |  |
| ontwerp   | Bouwen van een meergezinswoning<br>met 5 parkeerplaatsen en fietsenberging                 |                |       |                                                                                                |      |  |
| ARCHITECTENBUREAU<br>Johan Debrabander bvba<br><br>Engelse Wandeling 2 F7 v<br>8500 Kortrijk<br>e-mail: info@johandebrabander.be |                                                                                            |                |       | BOUWHEER<br><br>Familie Vannieuwenhuyze<br><br>Surmont De Volsberghestraat 28&30<br>8900 Ieper |      |  |
| blad   | 23/27                                                                                      | Achteraanzicht |       |                                                                                                | BA1  |  |
| schaal   | 1/50                                                                                       |                |       |                                                                                                |      |  |
| datum   | 12.09.18                                                                                   |                |       |                                                                                                |      |  |
| goedgekeurd en voor akkoord ondertekend                                                                                          |                                                                                            |                |       |                                                                                                |      |  |
| de opdrachtgever   |                                                                                            | de aannemer    |       | de architect                                                                                   |      |  |



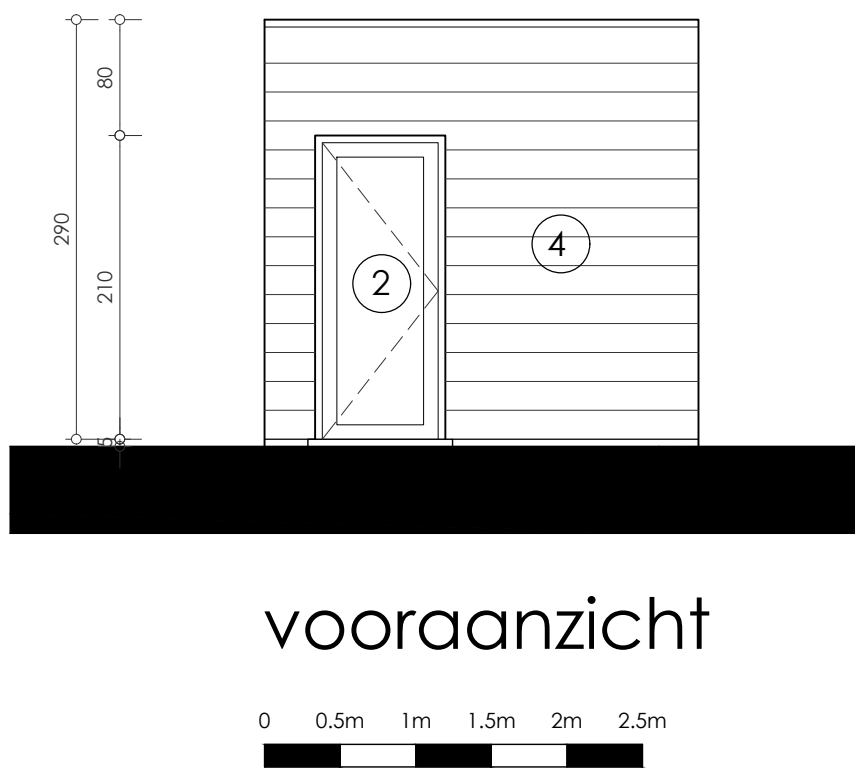

vooraanzicht

|   |                                                                                            |                             |       |                                                                                                |      |  |
|---|--------------------------------------------------------------------------------------------|-----------------------------|-------|------------------------------------------------------------------------------------------------|------|--|
| provincie   | W. – Vlaanderen                                                                            | gemeente                    | Ieper | dossiernummer                                                                                  | 4618 |  |
| bouwplaats   | Surmont De Volsberghestraat 28 en 30<br>8900 Ieper<br>1ste Afd. sectie F nrs. 164h en 164g |                             |       |                                                                                                |      |  |
| ontwerp   | Bouwen van een meergezinswoning<br>met 5 parkeerplaatsen en fietsenberging                 |                             |       |                                                                                                |      |  |
| ARCHITECTENBUREAU<br><br>Johan Debrabander bvba<br><br>Engelse Wandeling 2 F7 v<br>8500 Kortrijk<br>e-mail: info@johandebrabander.be |                                                                                            |                             |       | BOUWHEER<br><br>Familie Vannieuwenhuyze<br><br>Surmont De Volsberghestraat 28&30<br>8900 Ieper |      |  |
| blad   | 24/27                                                                                      | Vooraanzicht fietsenberging |       |                                                                                                | BA1  |  |
| schaal   | 1/50                                                                                       |                             |       |                                                                                                |      |  |
| datum   | 12.09.18                                                                                   |                             |       |                                                                                                |      |  |
| goedgekeurd en voor akkoord ondertekend                                                                                              |                                                                                            |                             |       |                                                                                                |      |  |
| de opdrachtgever   |                                                                                            | de aannemer                 |       | de architect                                                                                   |      |  |





zijaanzicht links


|   |                                                                                            |                   |       |                                                                                                |      |  |
|---|--------------------------------------------------------------------------------------------|-------------------|-------|------------------------------------------------------------------------------------------------|------|--|
| provincie   | W. – Vlaanderen                                                                            | gemeente          | Ieper | dossiernummer                                                                                  | 4618 |  |
| bouwplaats   | Surmont De Volsberghestraat 28 en 30<br>8900 Ieper<br>1ste Afd. sectie F nrs. 164h en 164g |                   |       |                                                                                                |      |  |
| ontwerp   | Bouwen van een meergezinswoning<br>met 5 parkeerplaatsen en fietsenberging                 |                   |       |                                                                                                |      |  |
| ARCHITECTENBUREAU<br>Johan Debrabander bvba<br><br>Engelse Wandeling 2 F7 v<br>8500 Kortrijk<br>e-mail: info@johandebrabander.be |                                                                                            |                   |       | BOUWHEER<br><br>Famille Vannieuwenhuyze<br><br>Surmont De Volsberghestraat 28&30<br>8900 Ieper |      |  |
| blad   | 25/27                                                                                      | Zijaanzicht links |       |                                                                                                | BA1  |  |
| schaal   | 1/50                                                                                       |                   |       |                                                                                                |      |  |
| datum   | 12.09.18                                                                                   |                   |       |                                                                                                |      |  |
| goedgekeurd en voor akkoord ondertekend                                                                                          |                                                                                            |                   |       |                                                                                                |      |  |
| de opdrachtgever   |                                                                                            | de aannemer       |       | de architect                                                                                   |      |  |





|   |                                                                                            |                    |       |                                                                                                |      |  |
|---|--------------------------------------------------------------------------------------------|--------------------|-------|------------------------------------------------------------------------------------------------|------|--|
| provincie   | W. – Vlaanderen                                                                            | gemeente           | Ieper | dossiernummer                                                                                  | 4618 |  |
| bouwplaats   | Surmont De Volsberghestraat 28 en 30<br>8900 Ieper<br>1ste Afd. sectie F nrs. 164h en 164g |                    |       |                                                                                                |      |  |
| ontwerp   | Bouwen van een meergezinswoning<br>met 5 parkeerplaatsen en fietsenberging                 |                    |       |                                                                                                |      |  |
| ARCHITECTENBUREAU<br>Johan Debrabander bvba<br><br>Engelse Wandeling 2 F7 v<br>8500 Kortrijk<br>e-mail: info@johandebrabander.be |                                                                                            |                    |       | BOUWHEER<br><br>Famille Vannieuwenhuyze<br><br>Surmont De Volsberghestraat 28&30<br>8900 Ieper |      |  |
| blad   | 26/27                                                                                      | Zijaanzicht rechts |       |                                                                                                | BA1  |  |
| schaal   | 1/50                                                                                       |                    |       |                                                                                                |      |  |
| datum   | 12.09.18                                                                                   |                    |       |                                                                                                |      |  |
| goedgekeurd en voor akkoord ondertekend                                                                                          |                                                                                            |                    |       |                                                                                                |      |  |
| de opdrachtgever   |                                                                                            | de aannemer        |       | de architect                                                                                   |      |  |



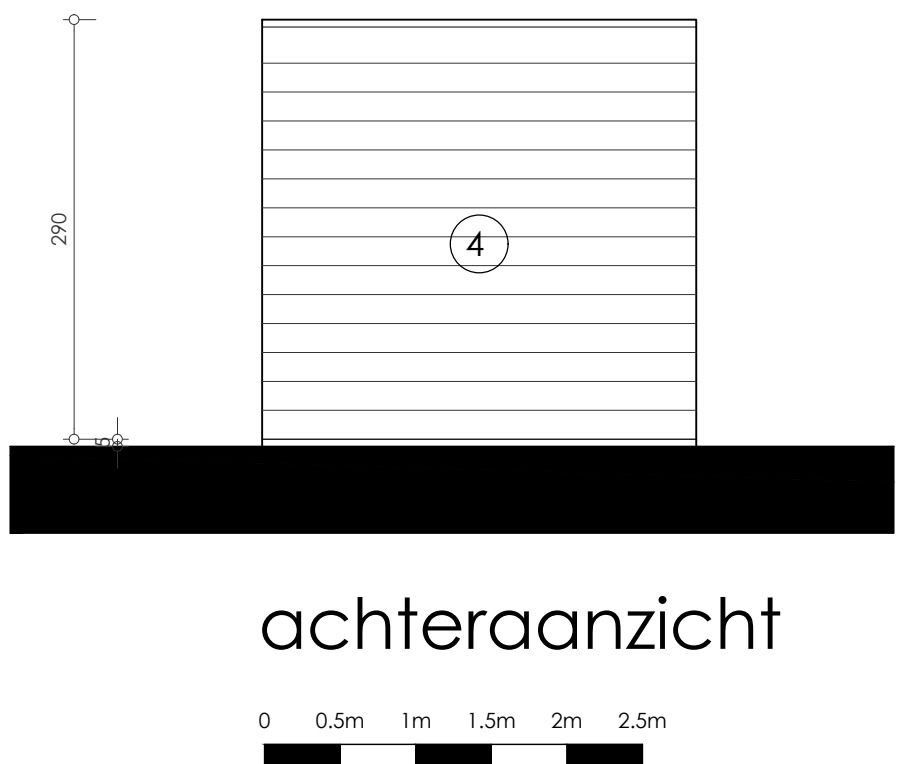

achteraanzicht

|   |                                                                                            |                               |       |                                                                                                |      |  |
|---|--------------------------------------------------------------------------------------------|-------------------------------|-------|------------------------------------------------------------------------------------------------|------|--|
| provincie   | W. – Vlaanderen                                                                            | gemeente                      | Ieper | dossiernummer                                                                                  | 4618 |  |
| bouwplaats   | Surmont De Volsberghestraat 28 en 30<br>8900 Ieper<br>1ste Afd. sectie F nrs. 164h en 164g |                               |       |                                                                                                |      |  |
| ontwerp   | Bouwen van een meergezinswoning<br>met 5 parkeerplaatsen en fietsenberging                 |                               |       |                                                                                                |      |  |
| ARCHITECTENBUREAU<br>Johan Debrabander bvba<br><br>Engelse Wandeling 2 F7 v<br>8500 Kortrijk<br>e-mail: info@johandebrabander.be |                                                                                            |                               |       | BOUWHEER<br><br>Famille Vannieuwenhuyze<br><br>Surmont De Volsberghestraat 28&30<br>8900 Ieper |      |  |
| blad   | 27/27                                                                                      | Achteraanzicht fietsenberging |       |                                                                                                | BA1  |  |
| schaal   | 1/50                                                                                       |                               |       |                                                                                                |      |  |
| datum   | 12.09.18                                                                                   |                               |       |                                                                                                |      |  |
| goedgekeurd en voor akkoord ondertekend                                                                                          |                                                                                            |                               |       |                                                                                                |      |  |
| de opdrachtgever   |                                                                                            | de aannemer                   |       | de architect                                                                                   |      |  |