

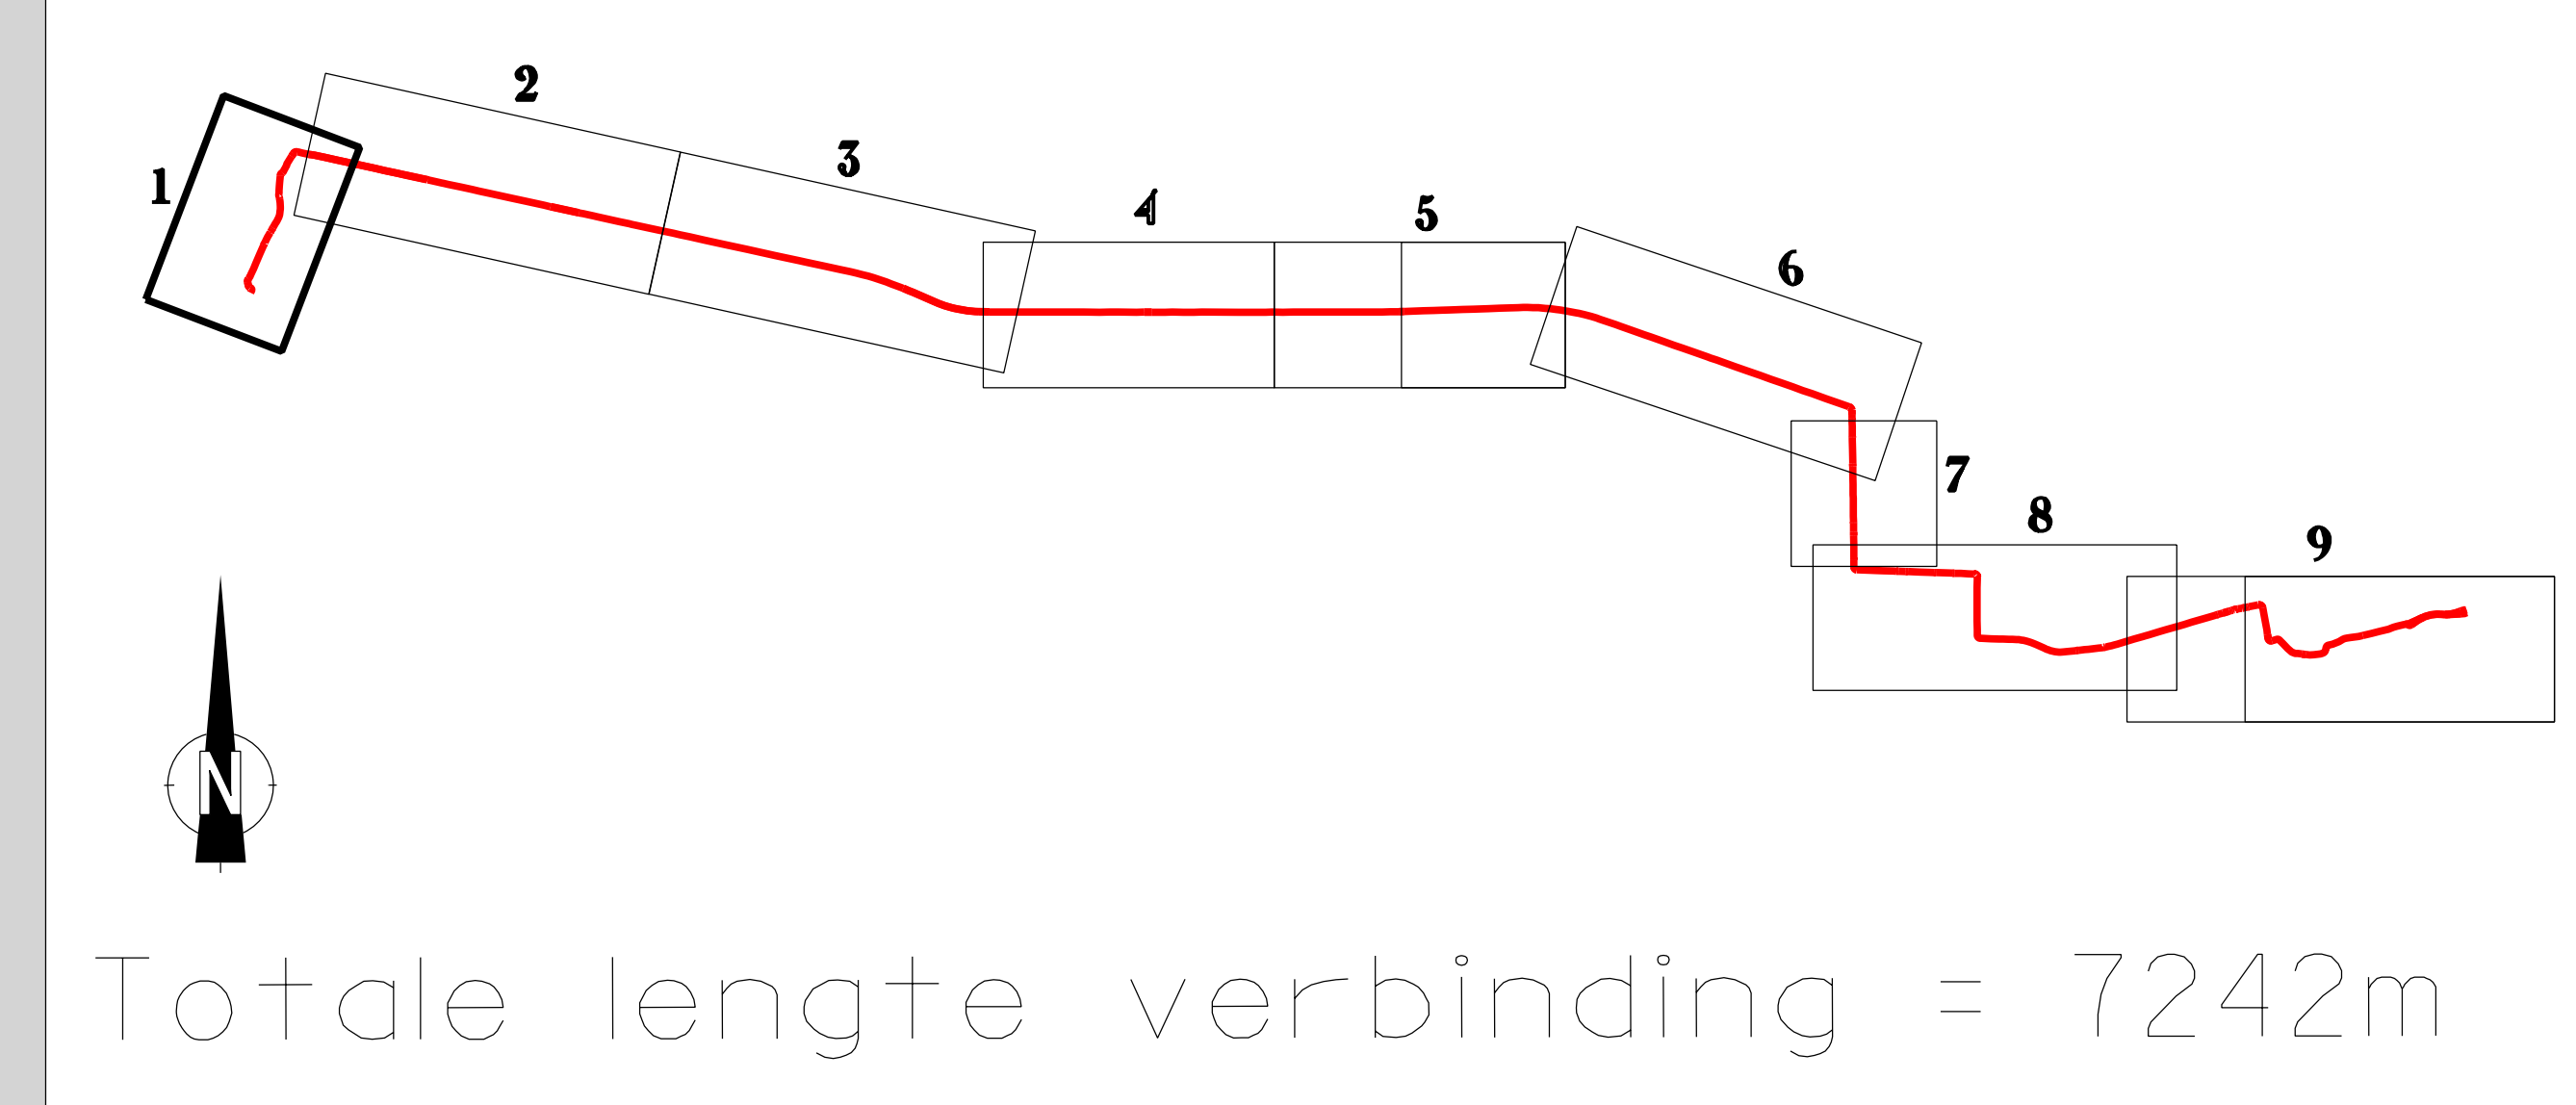


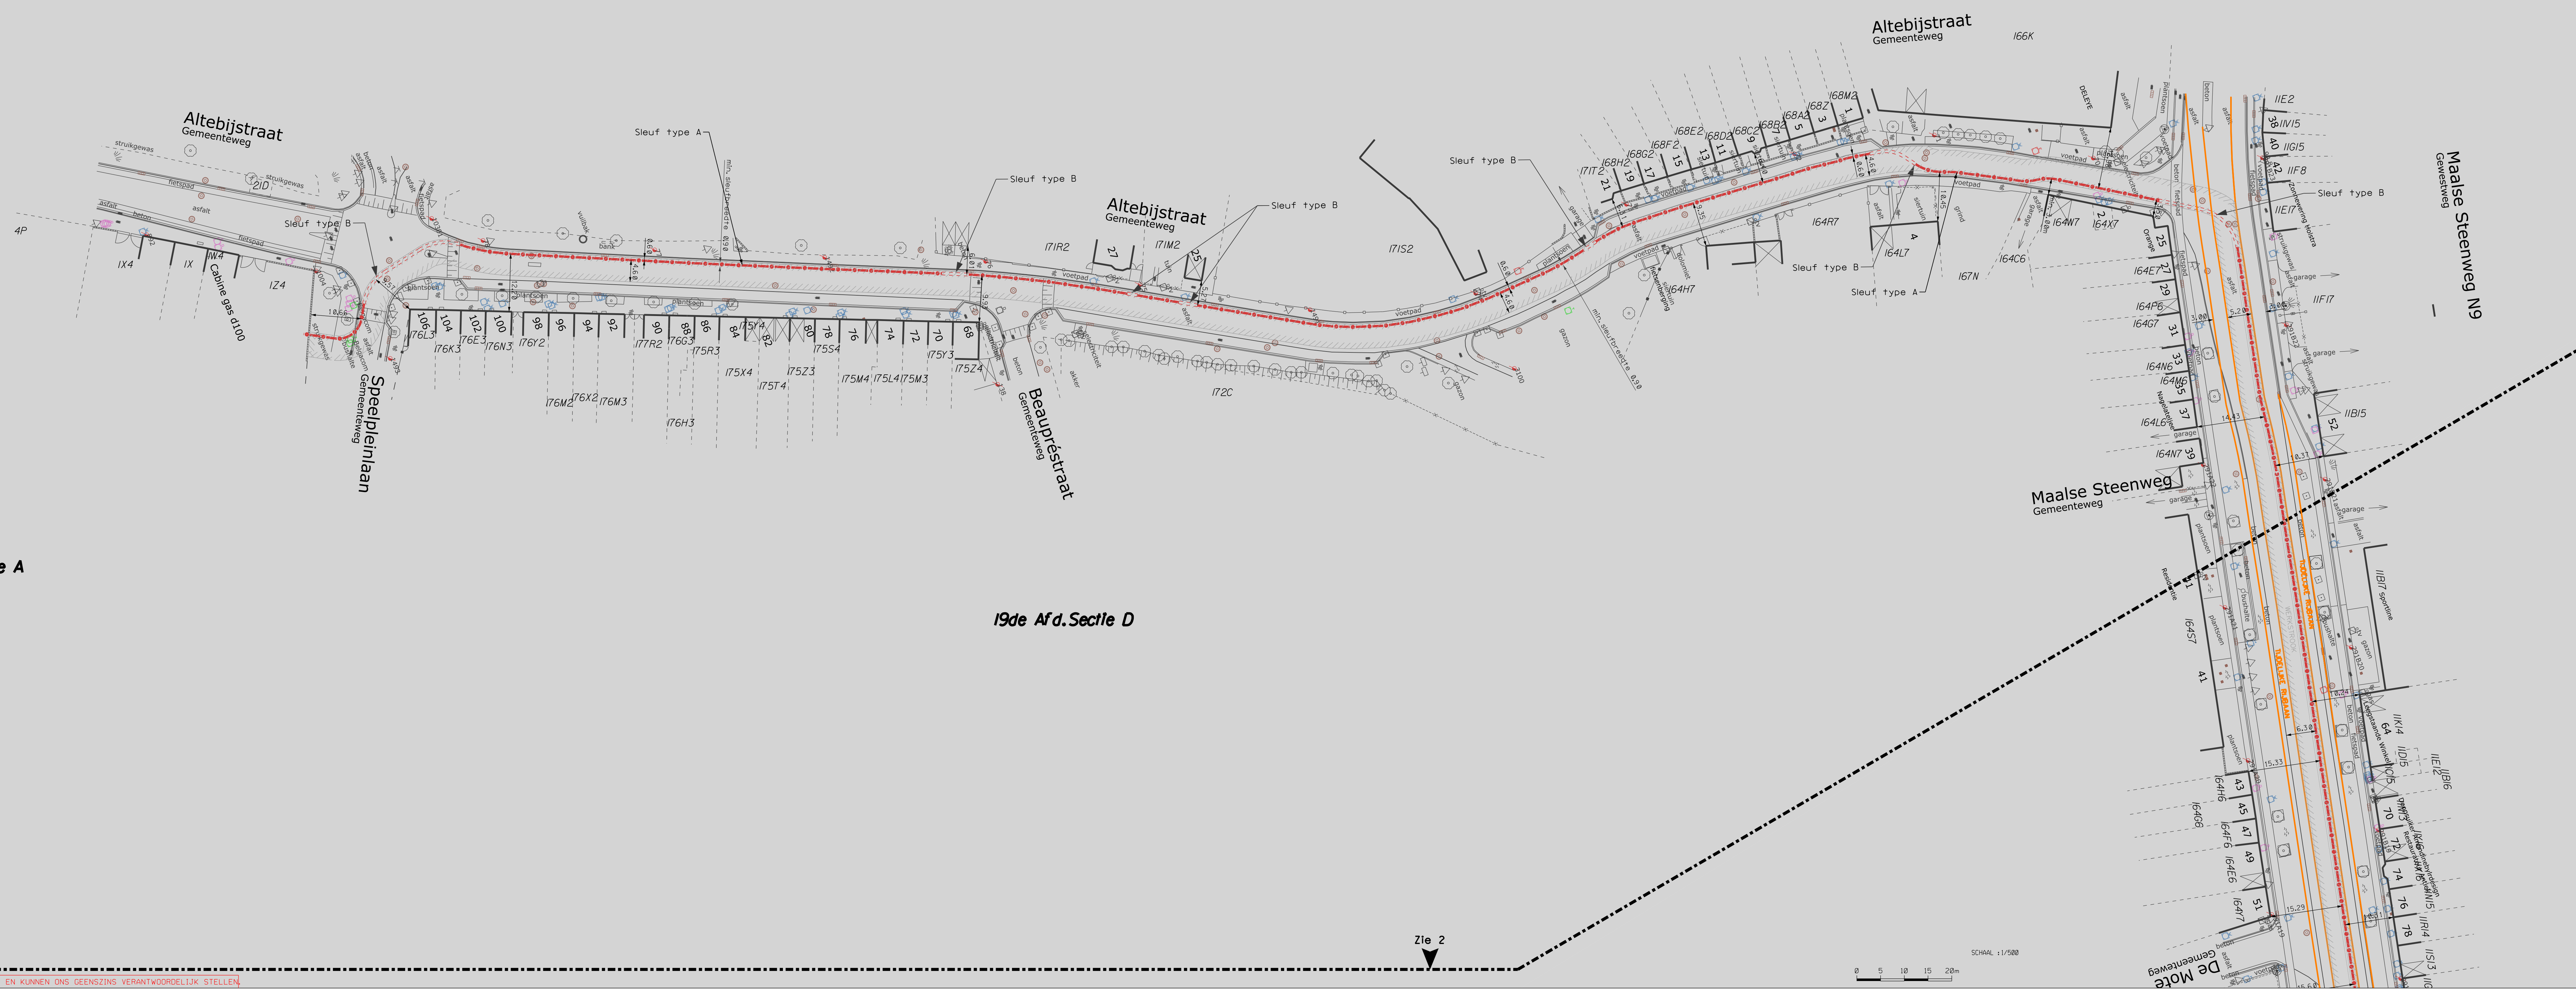

Vrij van vergunning

STAD BRUGGE

19de Afd. Sectie D

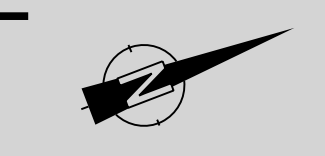

21ste Afd. Sectie A



19de Afd. Sectie D

Zie 2

SCHALE ± 1:500
0 5 10 15 20m

19de Afd. Sectie D


19de Afd. Sectie D

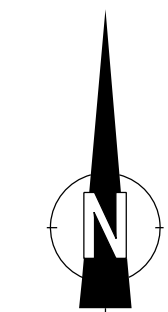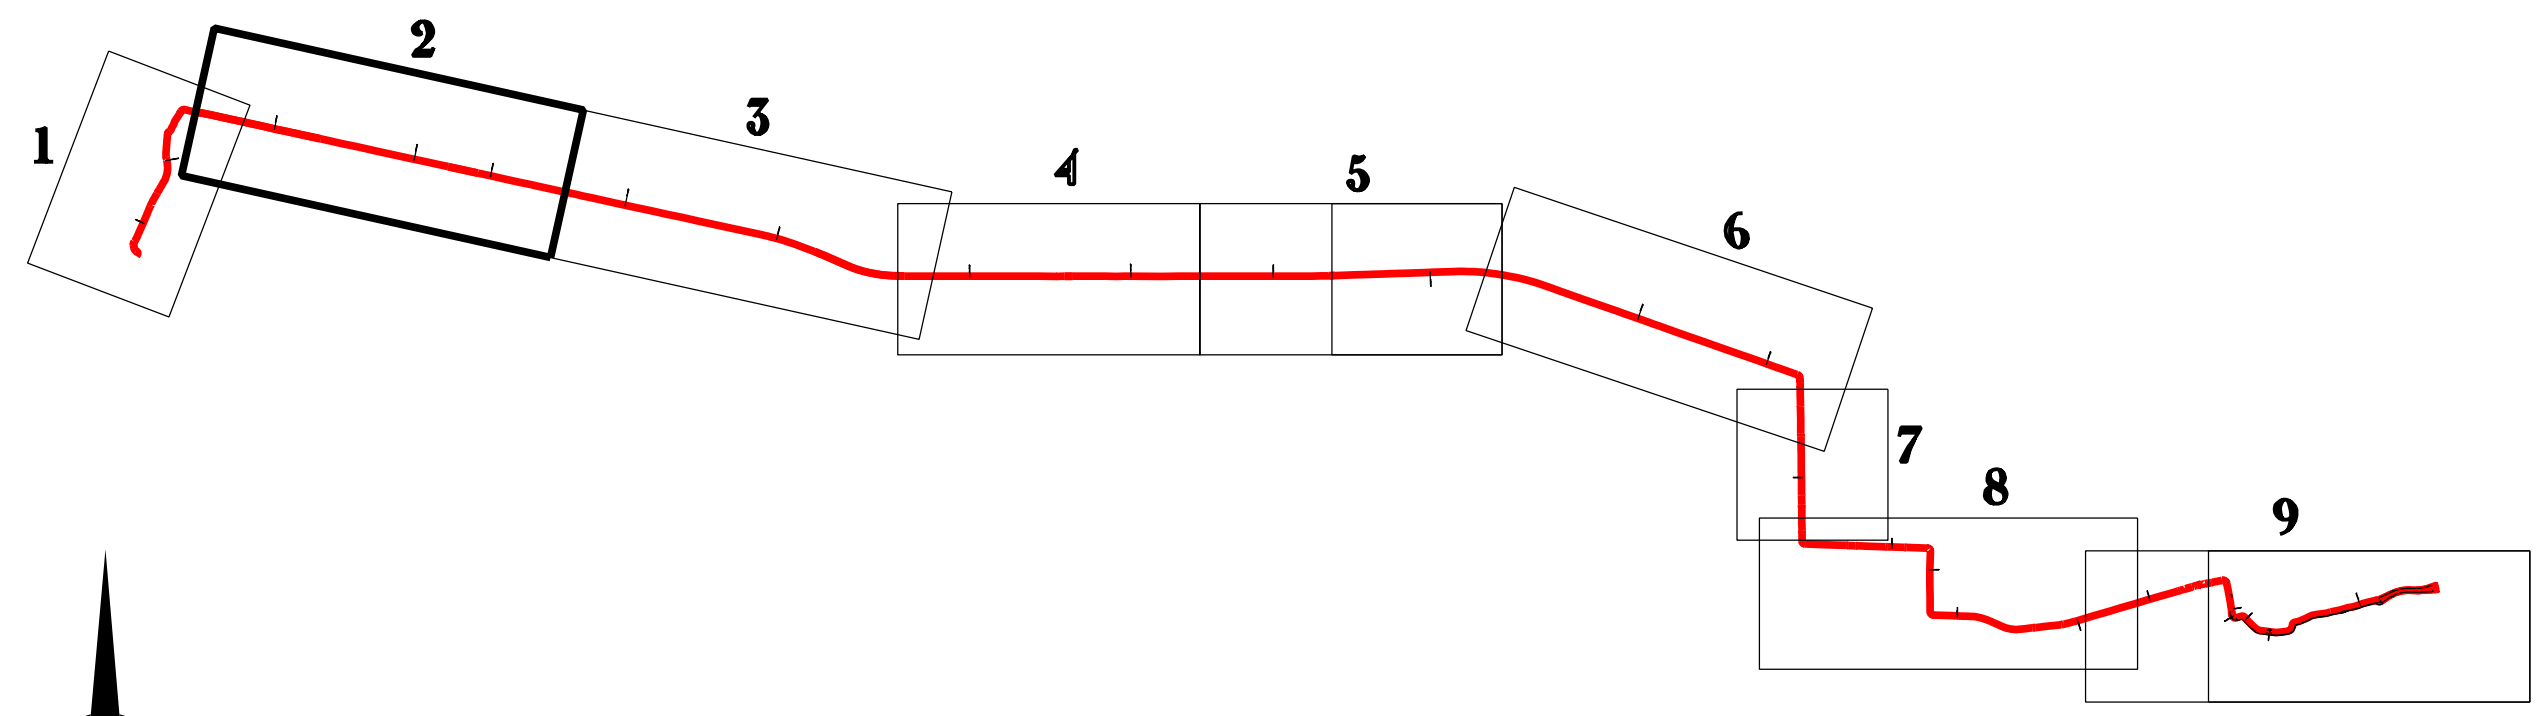

Totale lengte verbinding = 7242m


Vrij van vergunning

Zie 1

 



Vrij van vergunning

STAD BRUGGE
19de Afd. Sectie D

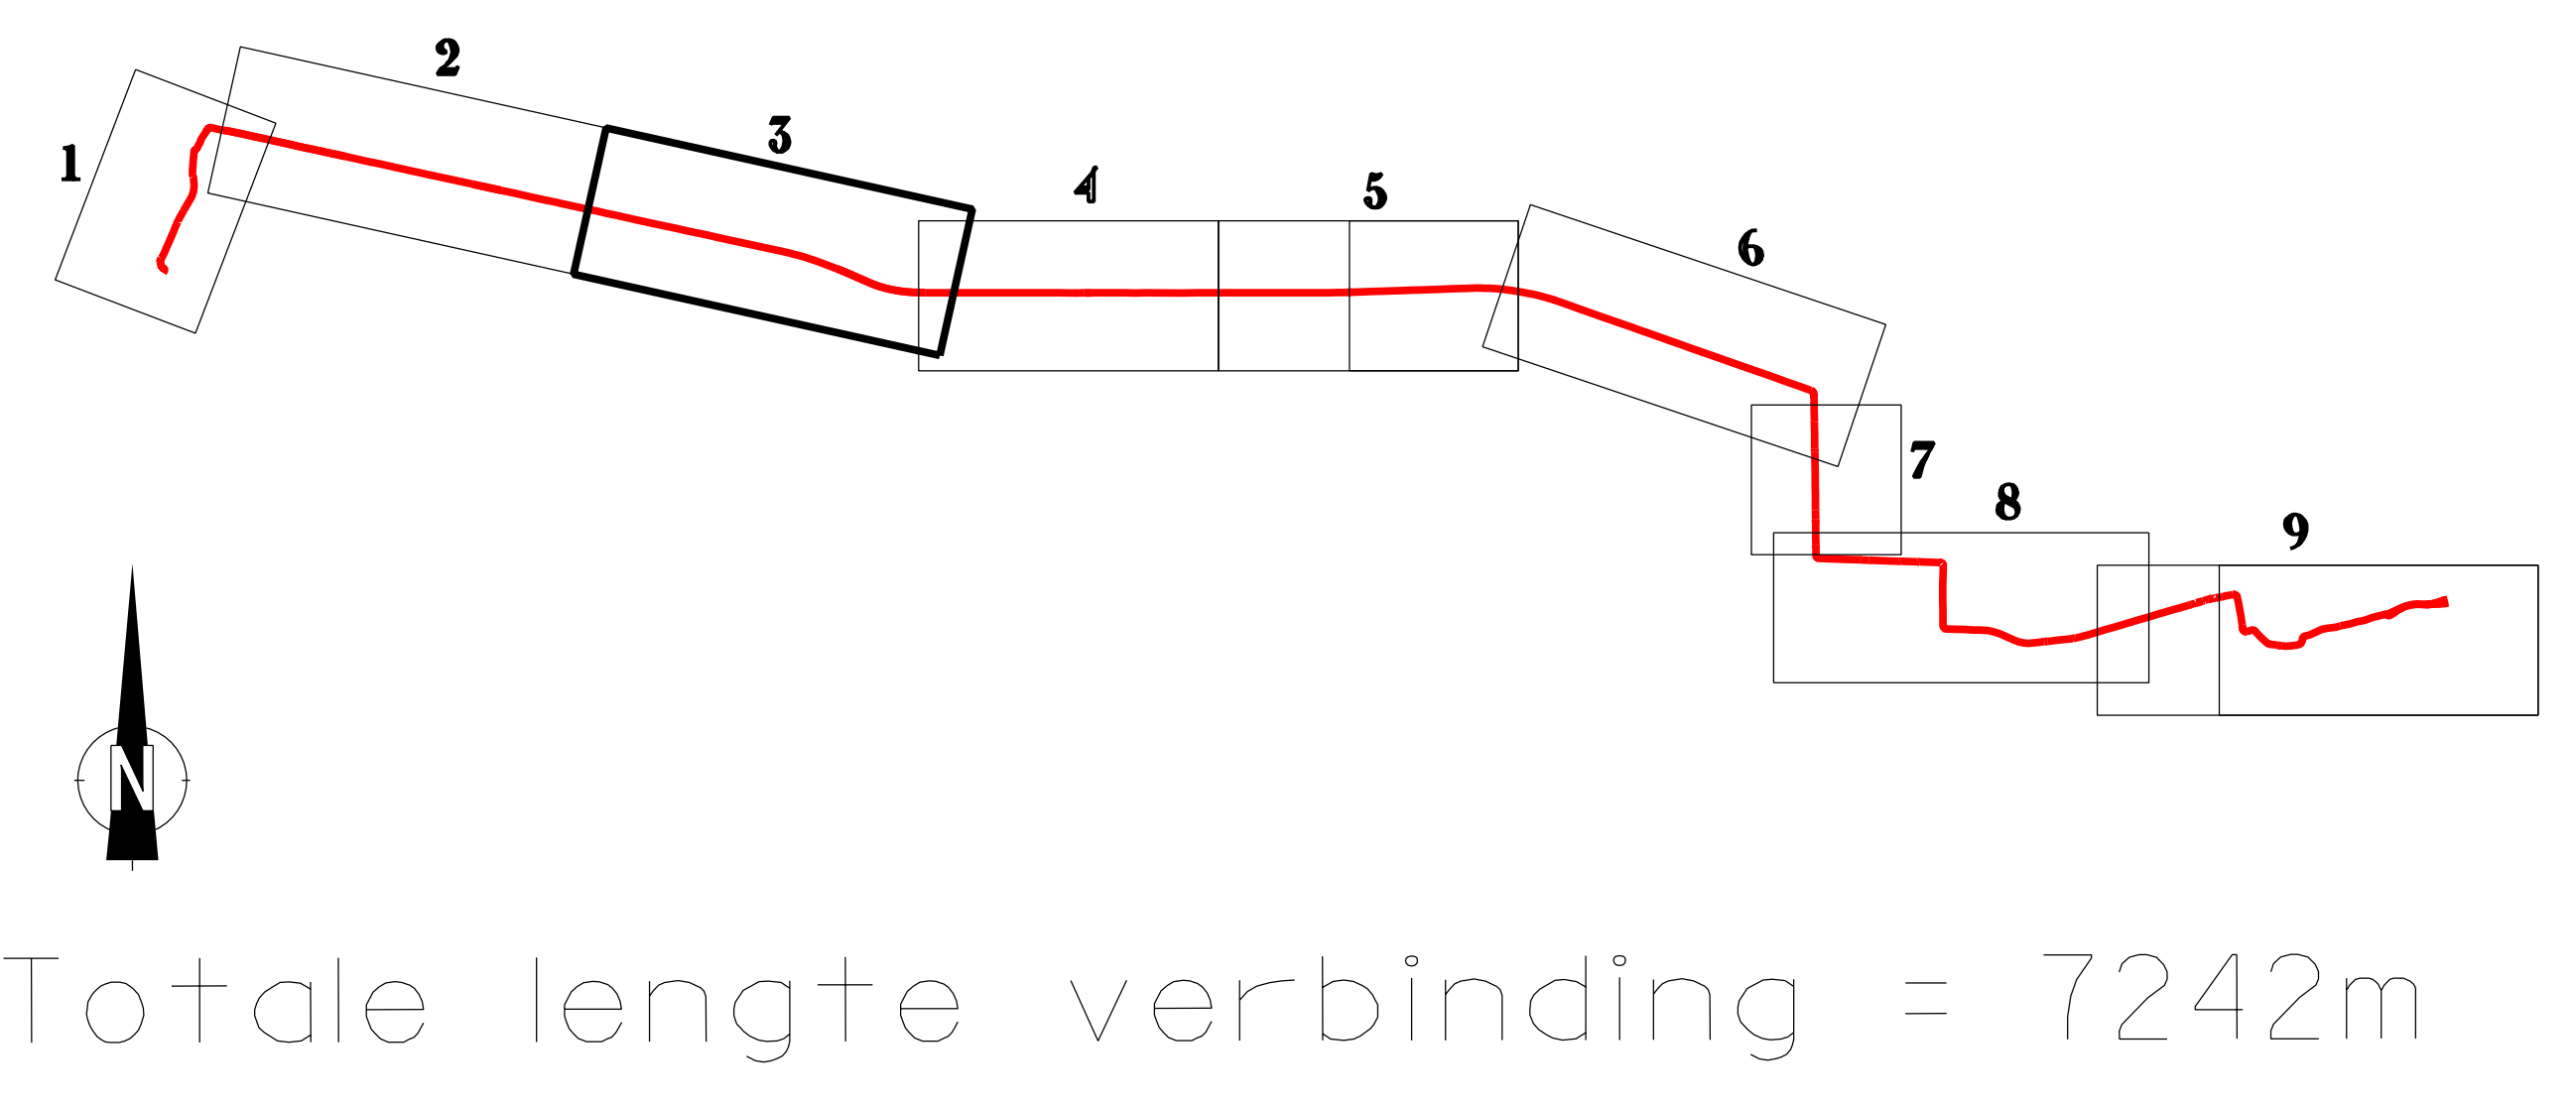


Vrij van vergunning



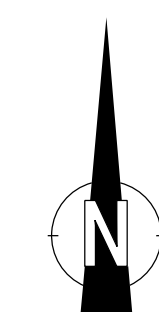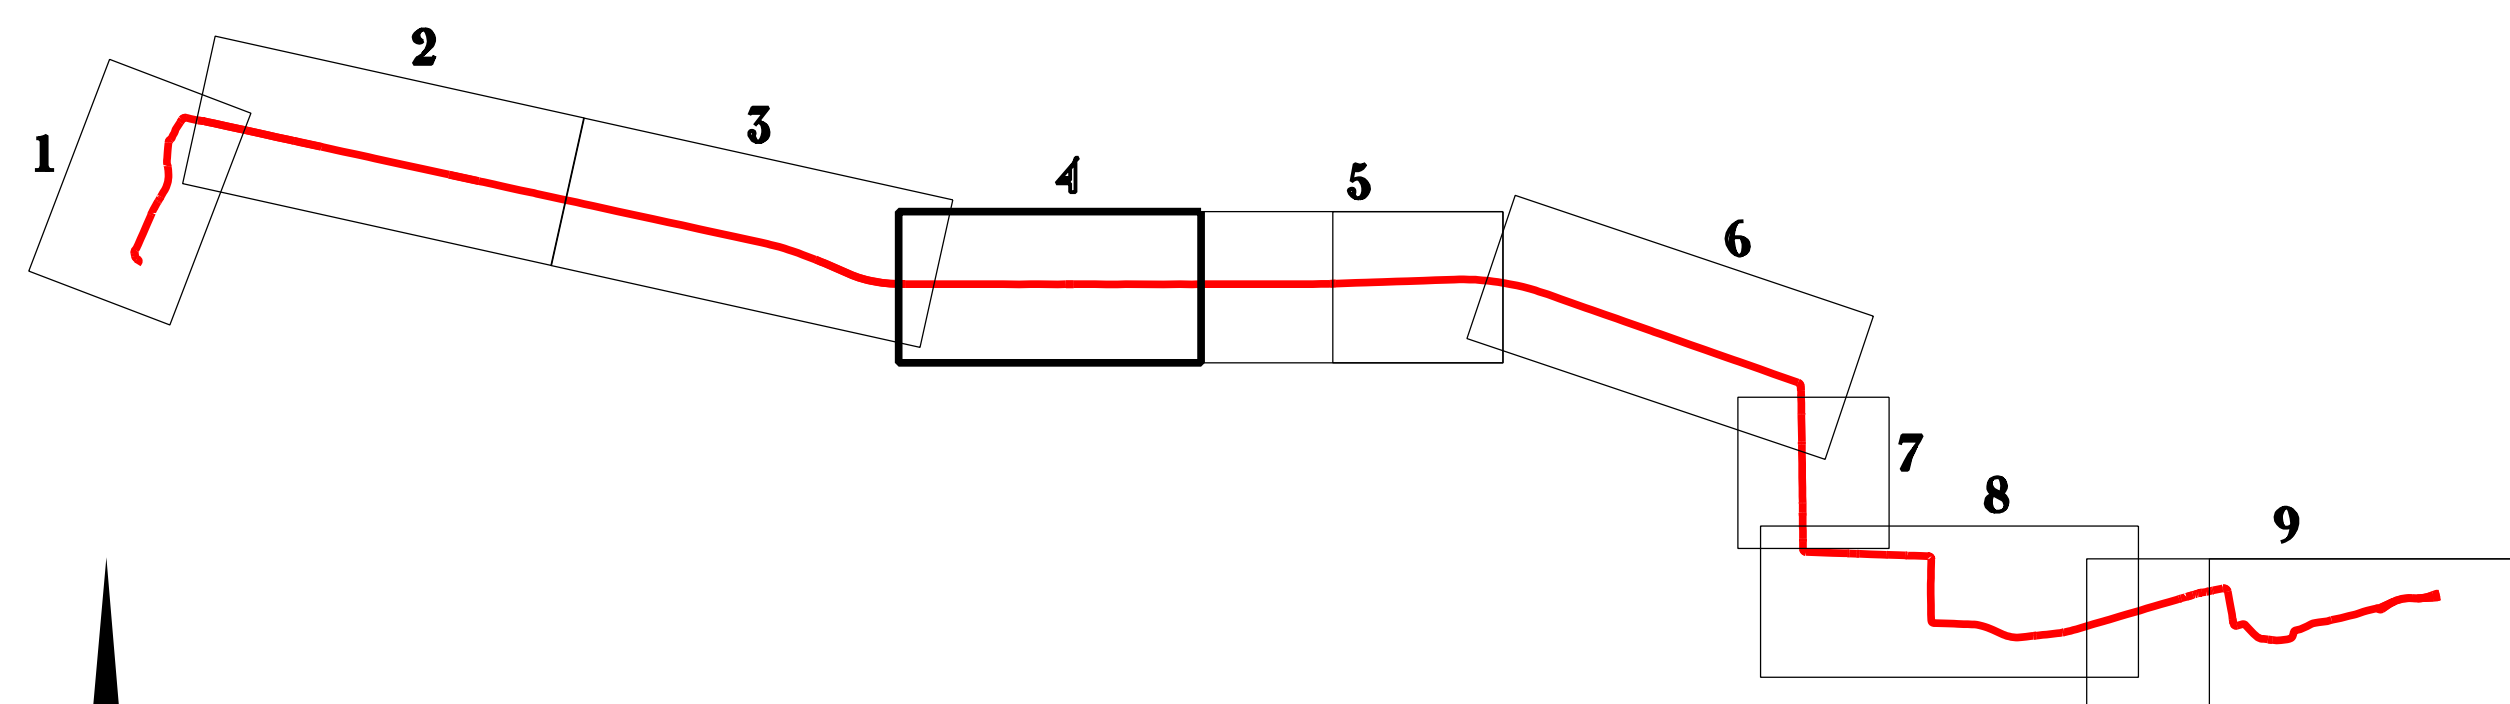

Totale lengte verbinding = 7242m

Vrij van vergunning

 



Vrij van vergunning

19de Afd. Sectie D


19de Afd. Sectie D

Vrij van vergunning


KABEL 1

 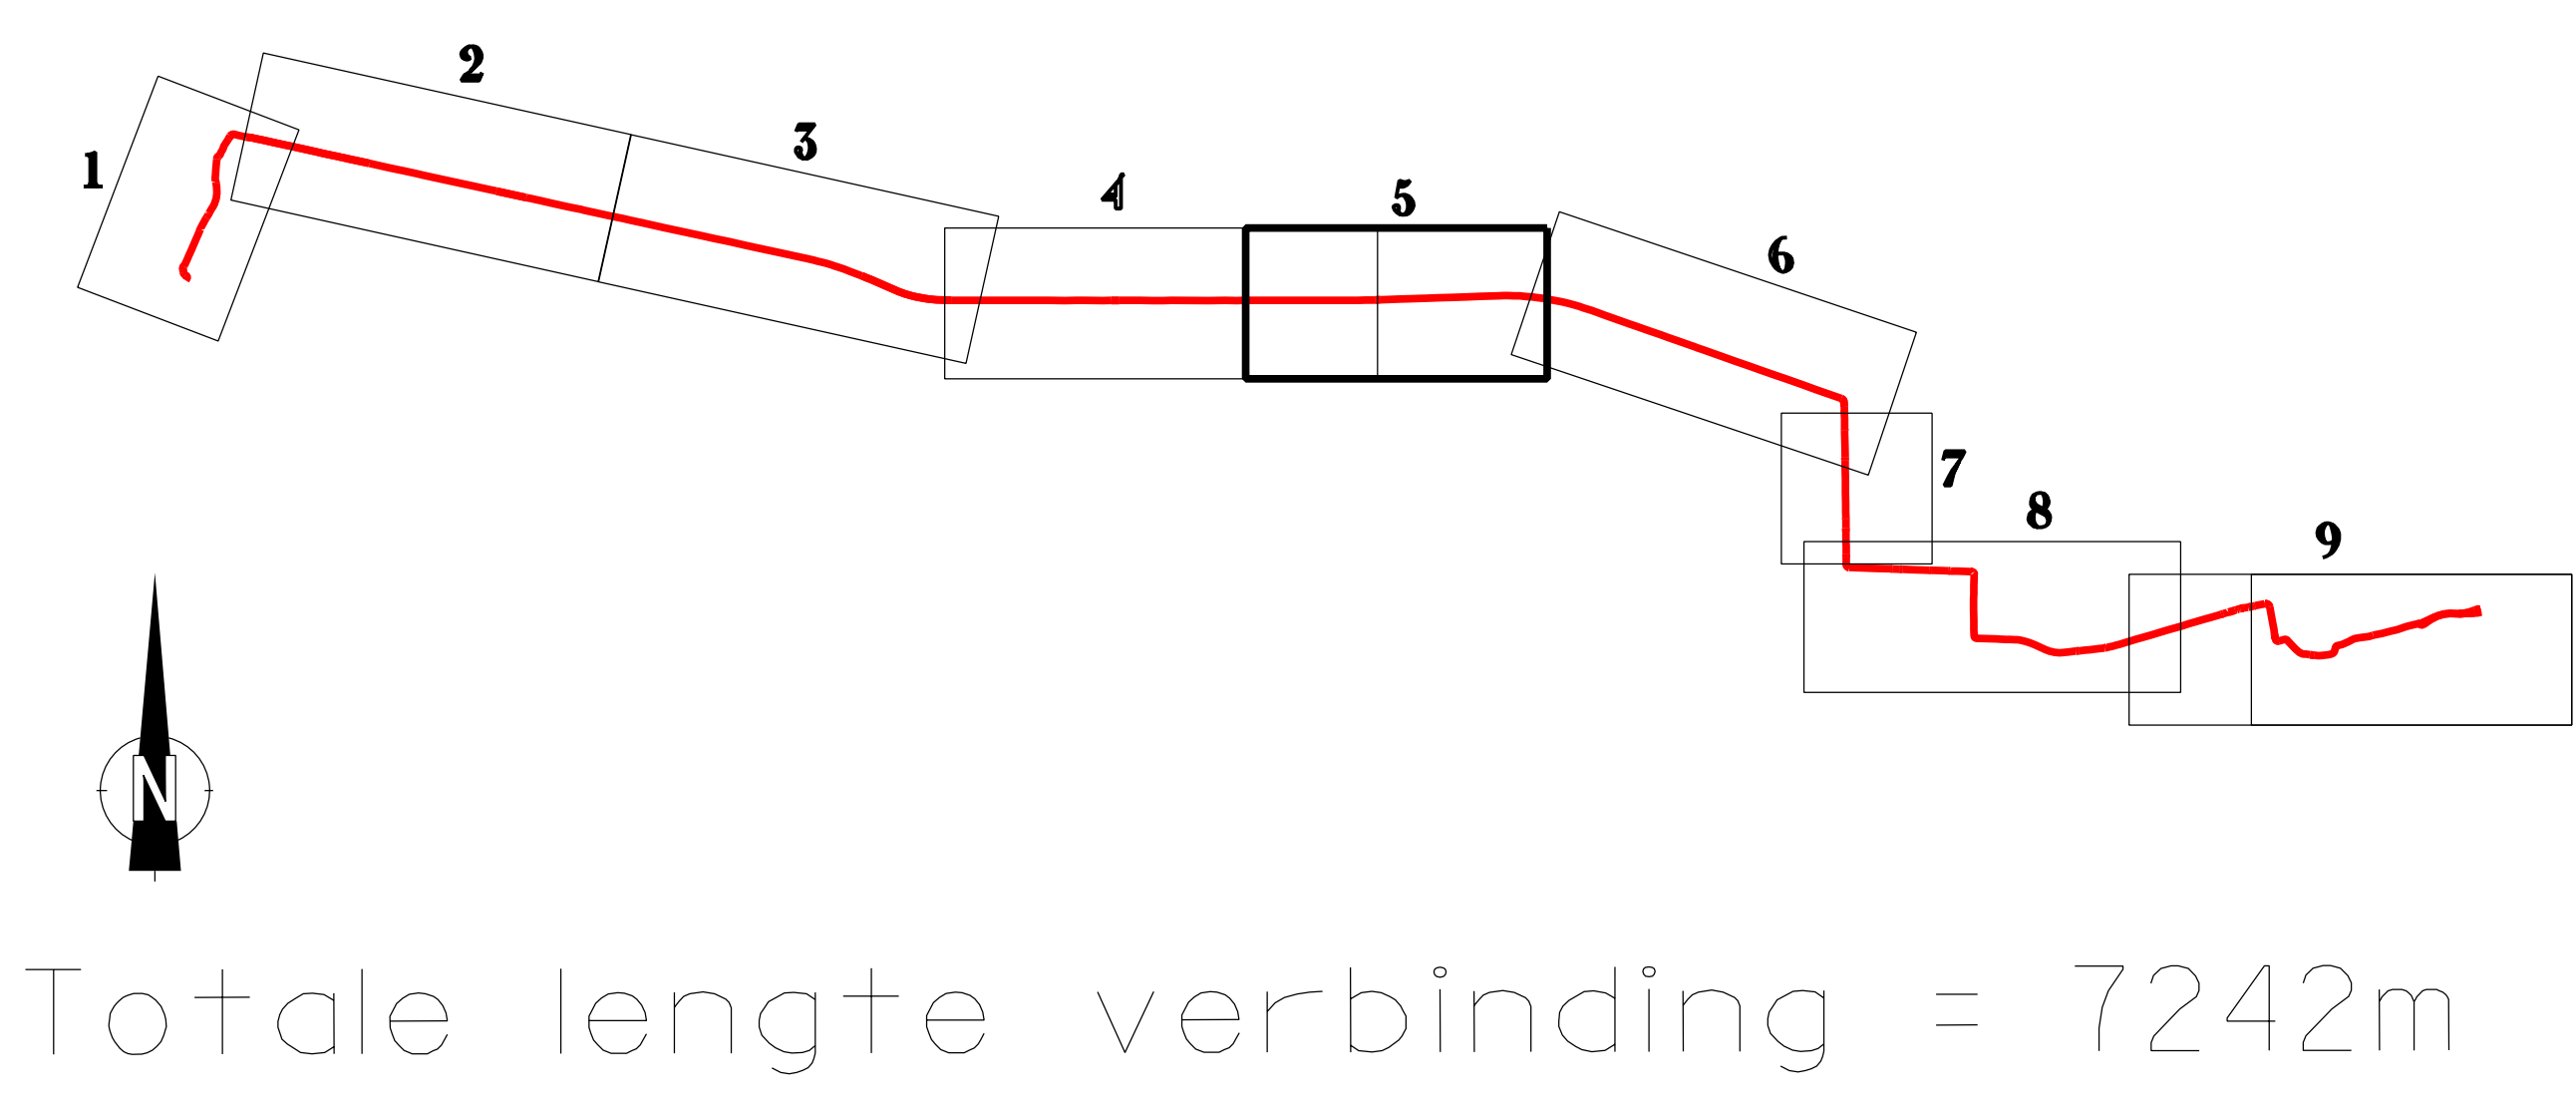


Vrij van vergunning

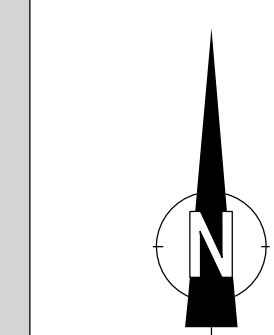

SOAM, 1/1/00

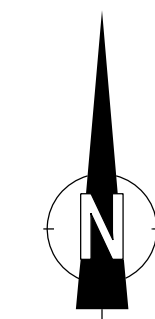

Totale lengte verbinding = 7242m

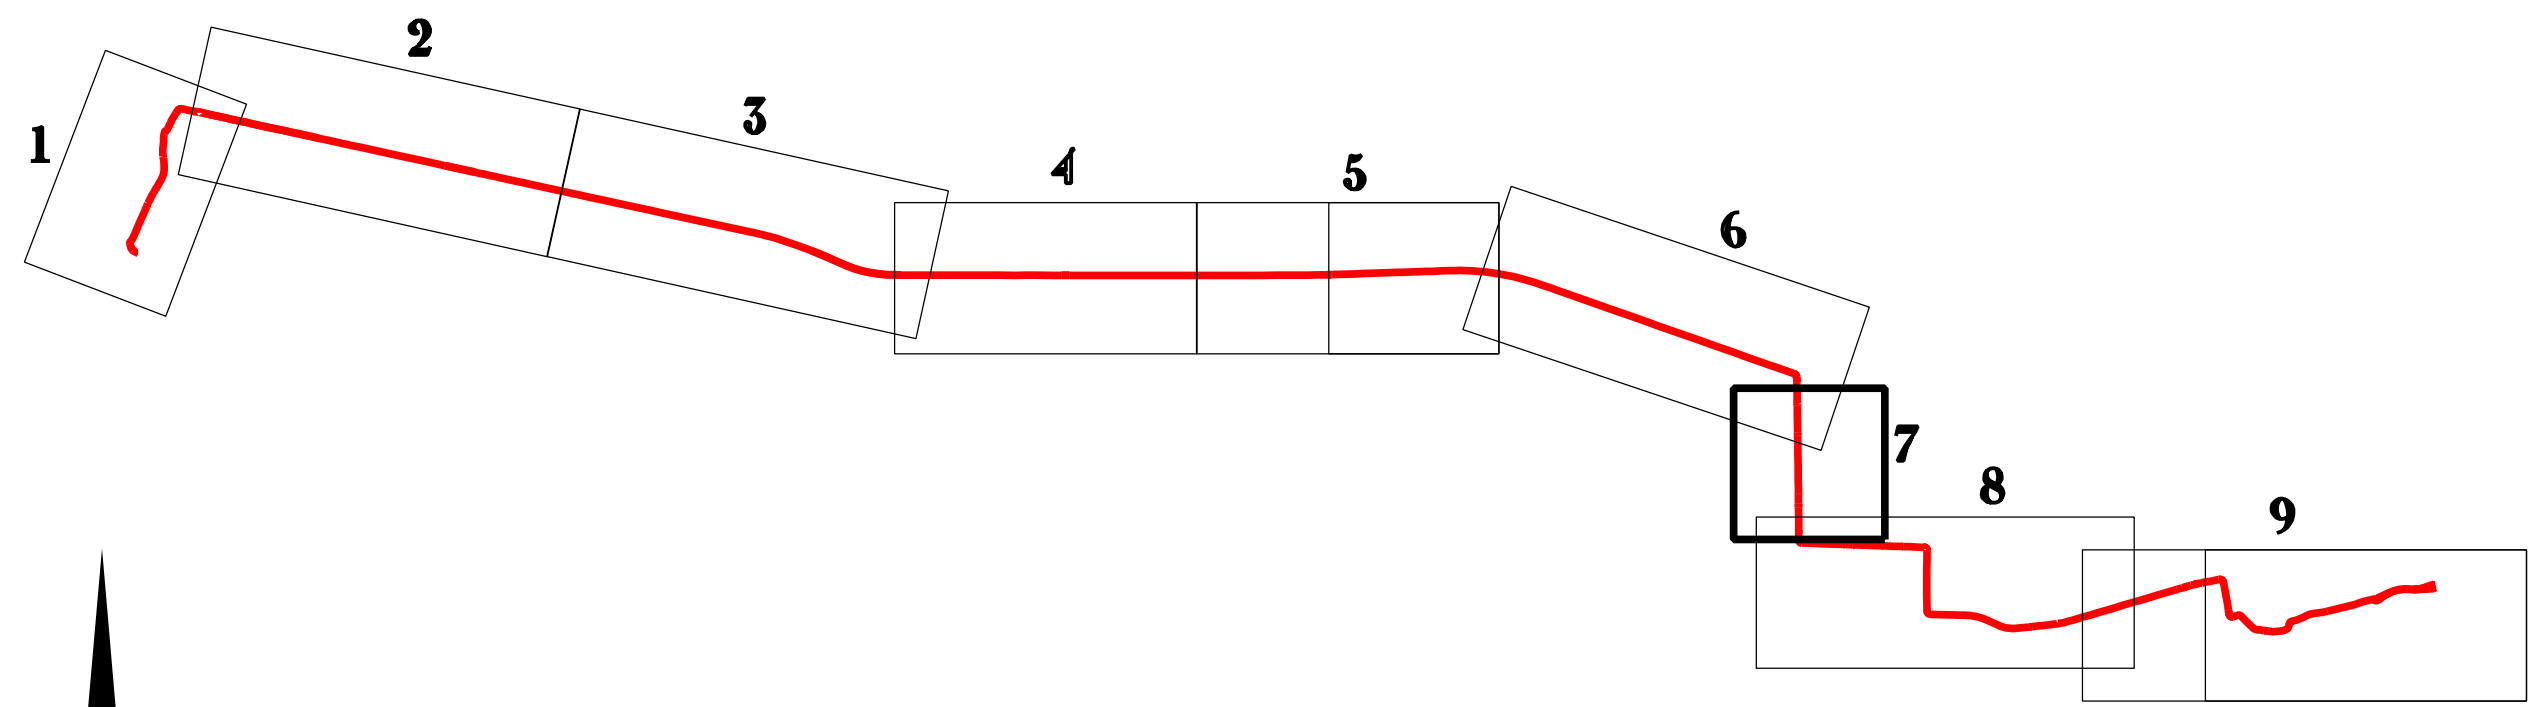

Vrij van vergunning

Vossenberg
Gemeenteweg

Vossenberg
Gemeenteweg



Vrij van vergunning



8 eiz

Zie 6

SCHAAL : 1/500

0 5 10 15 20m

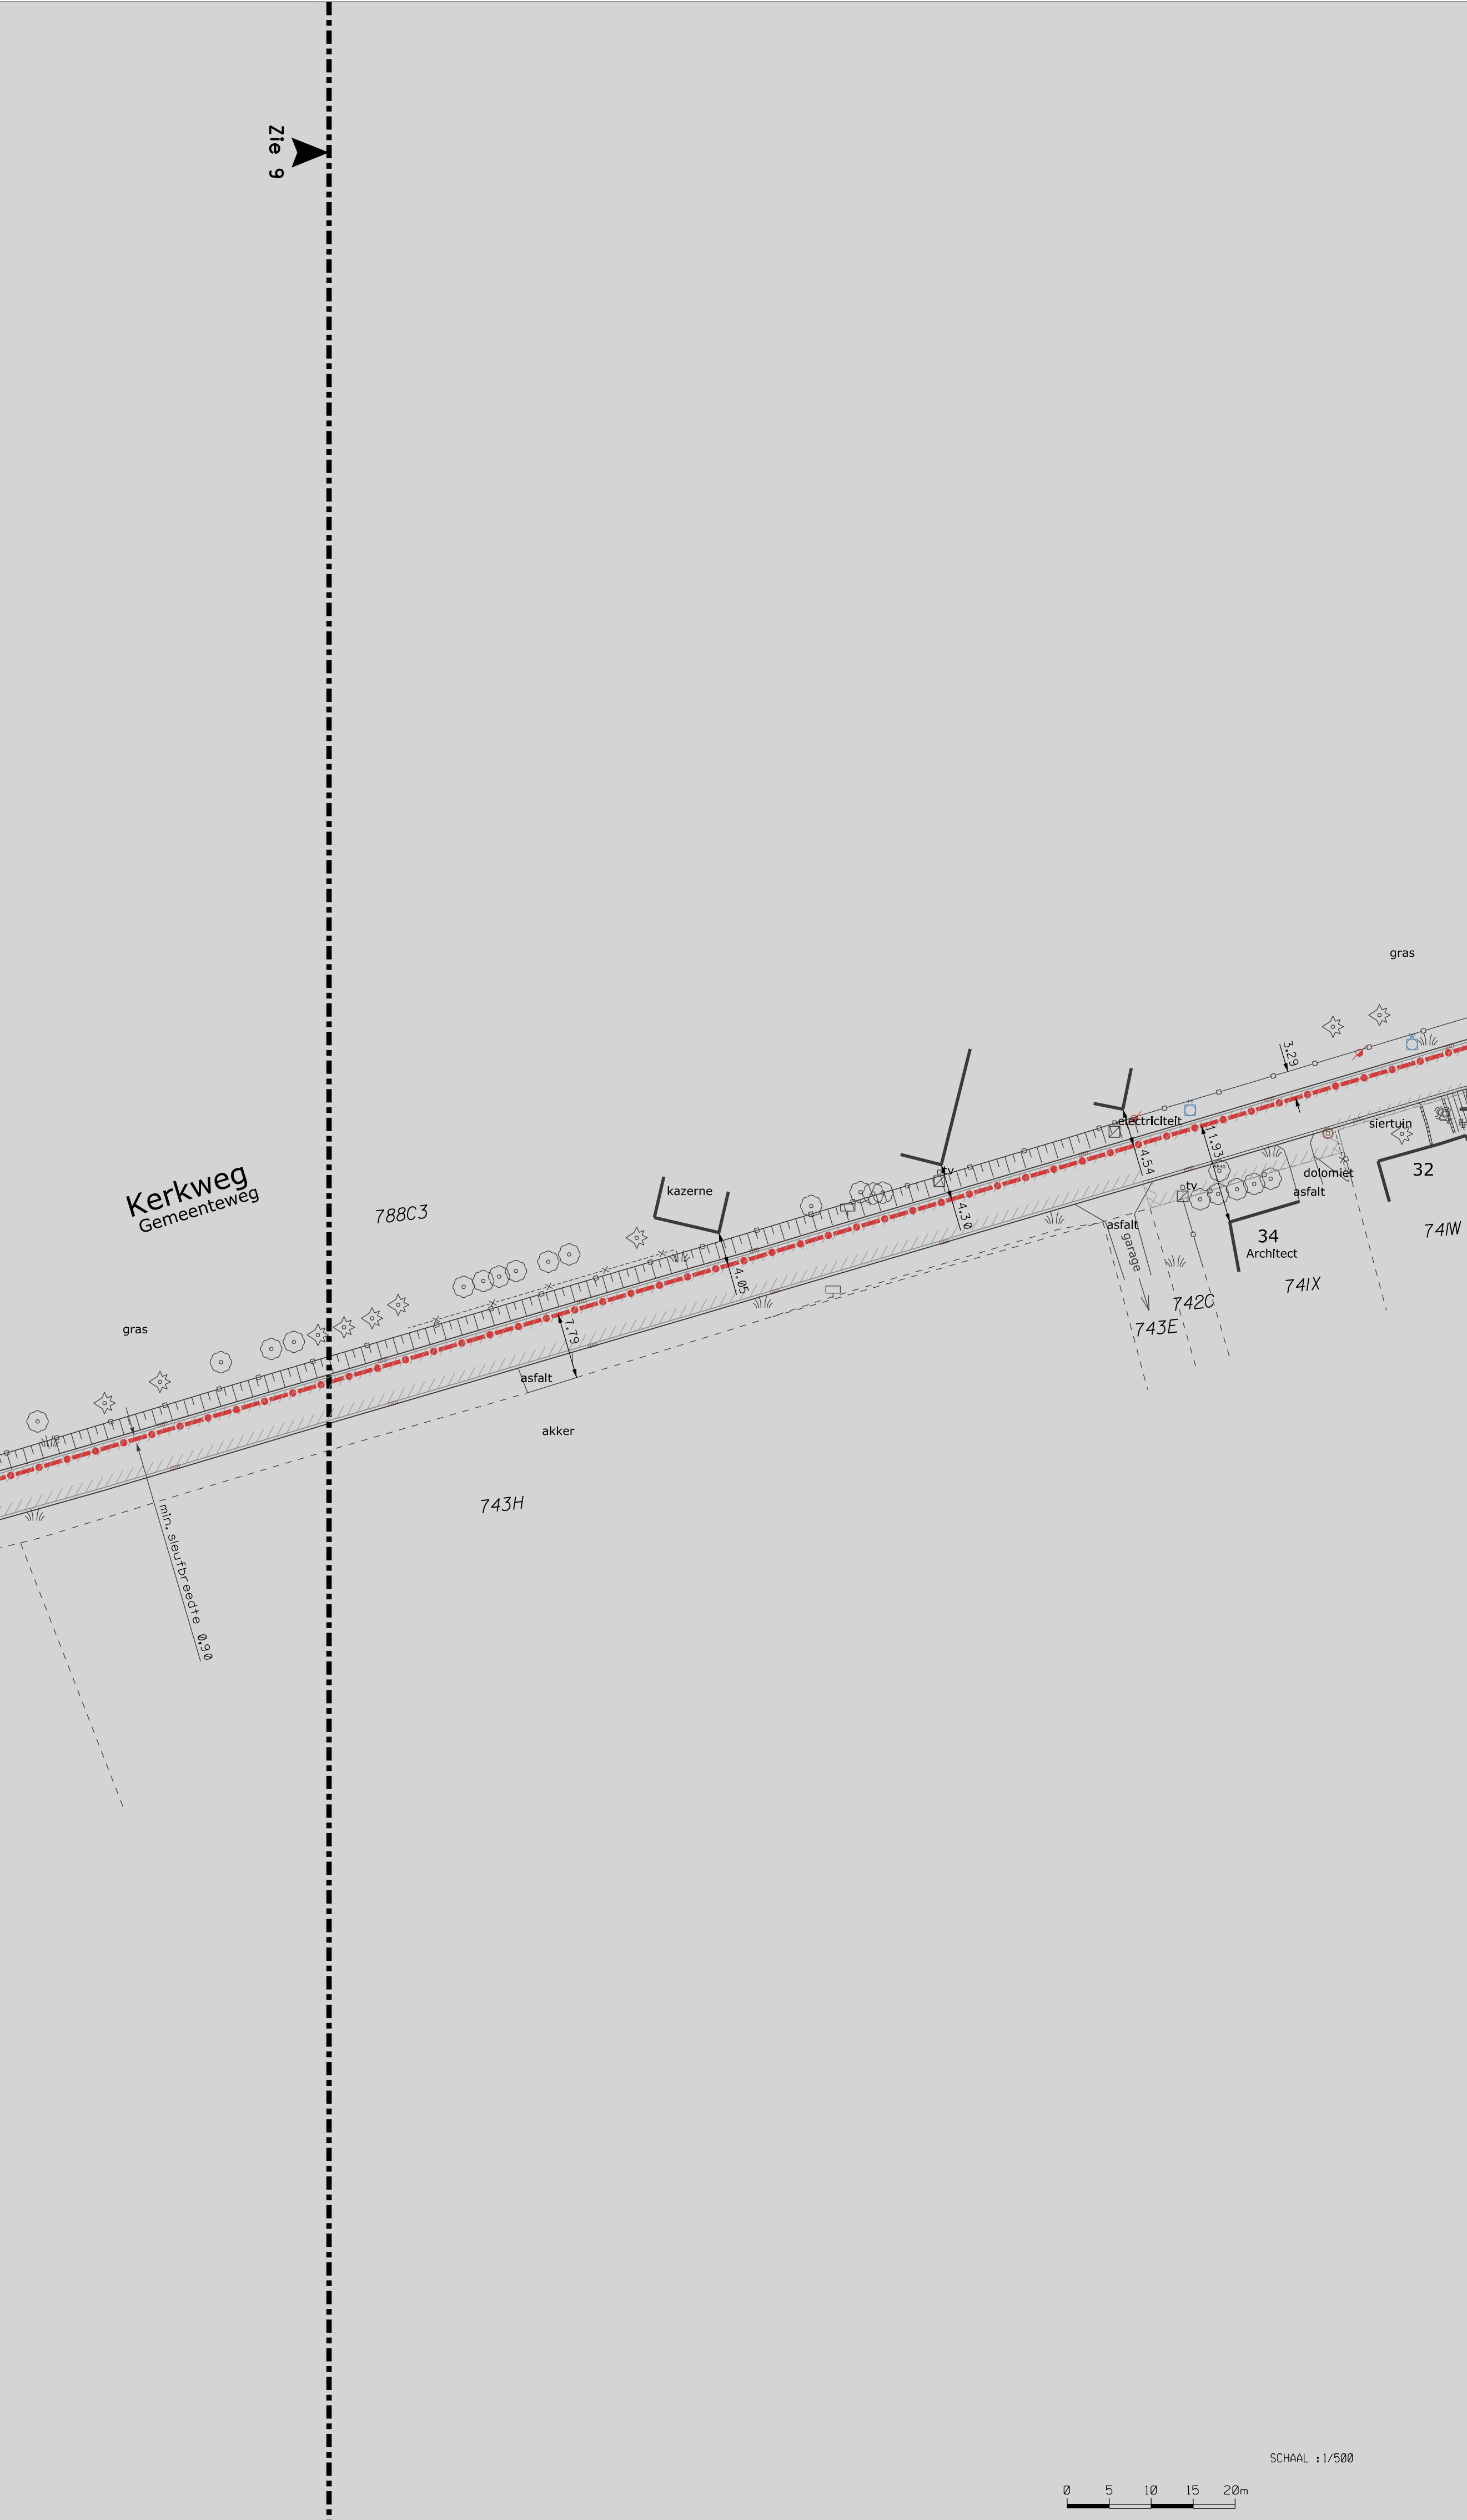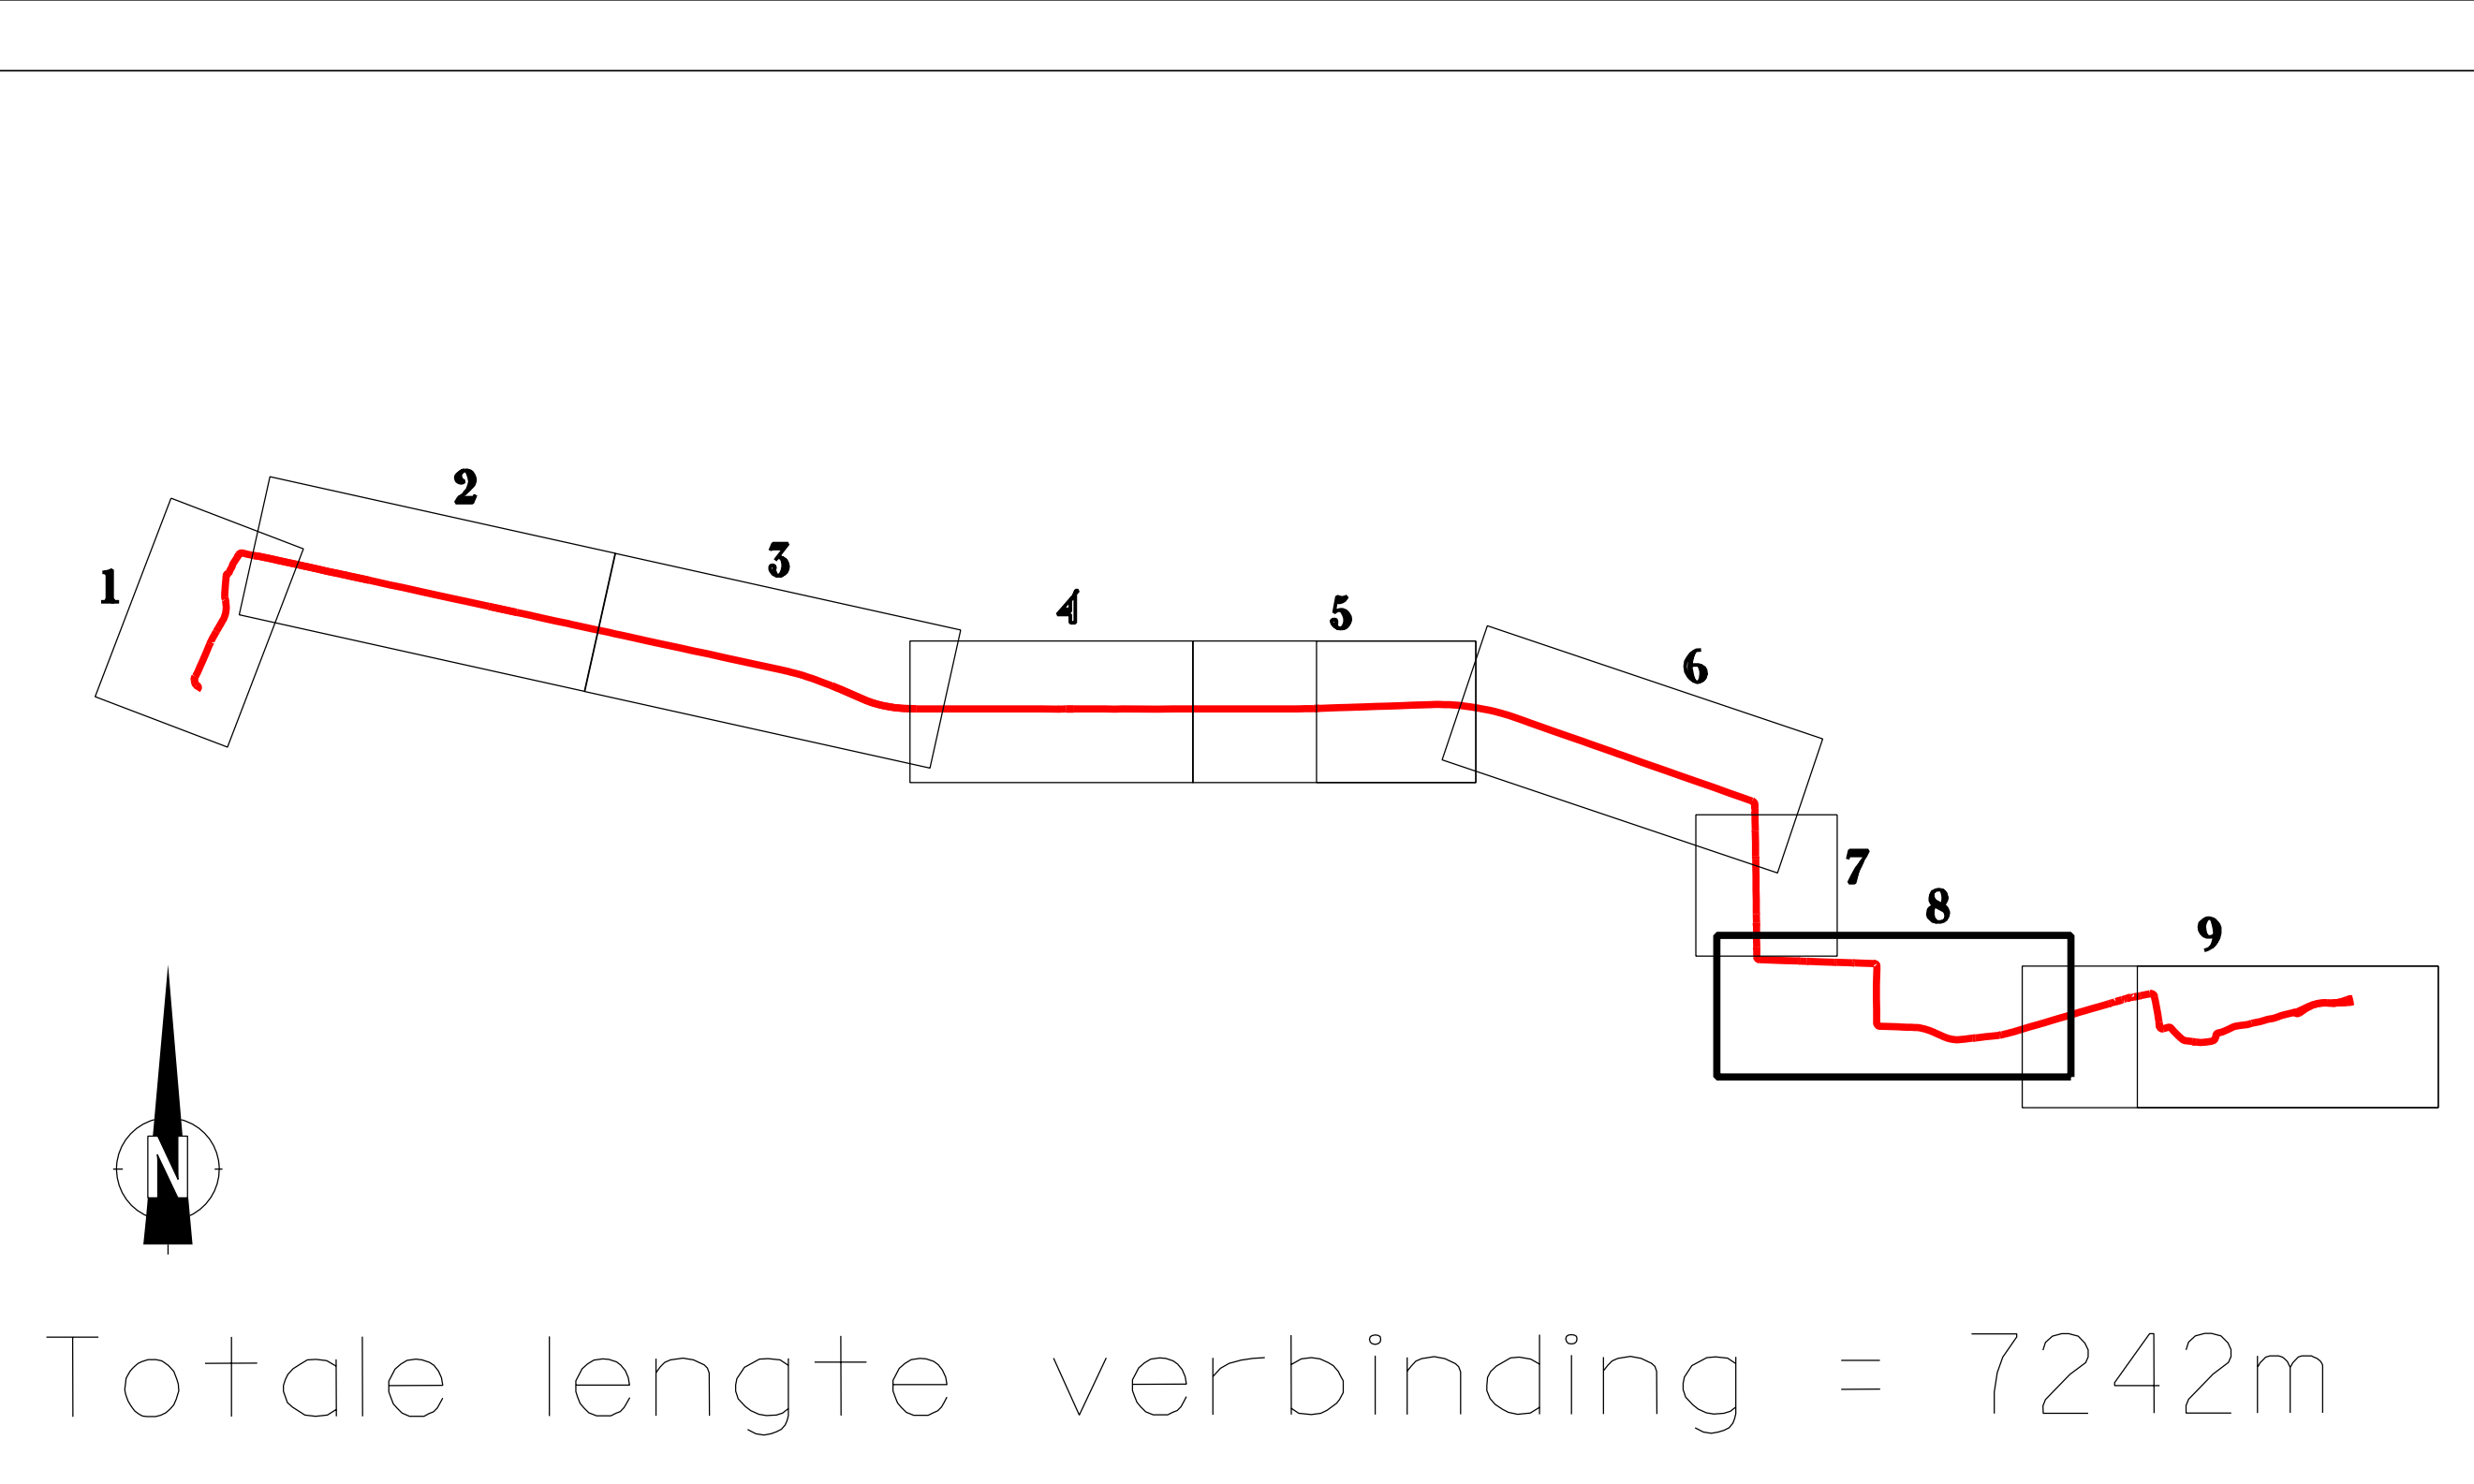

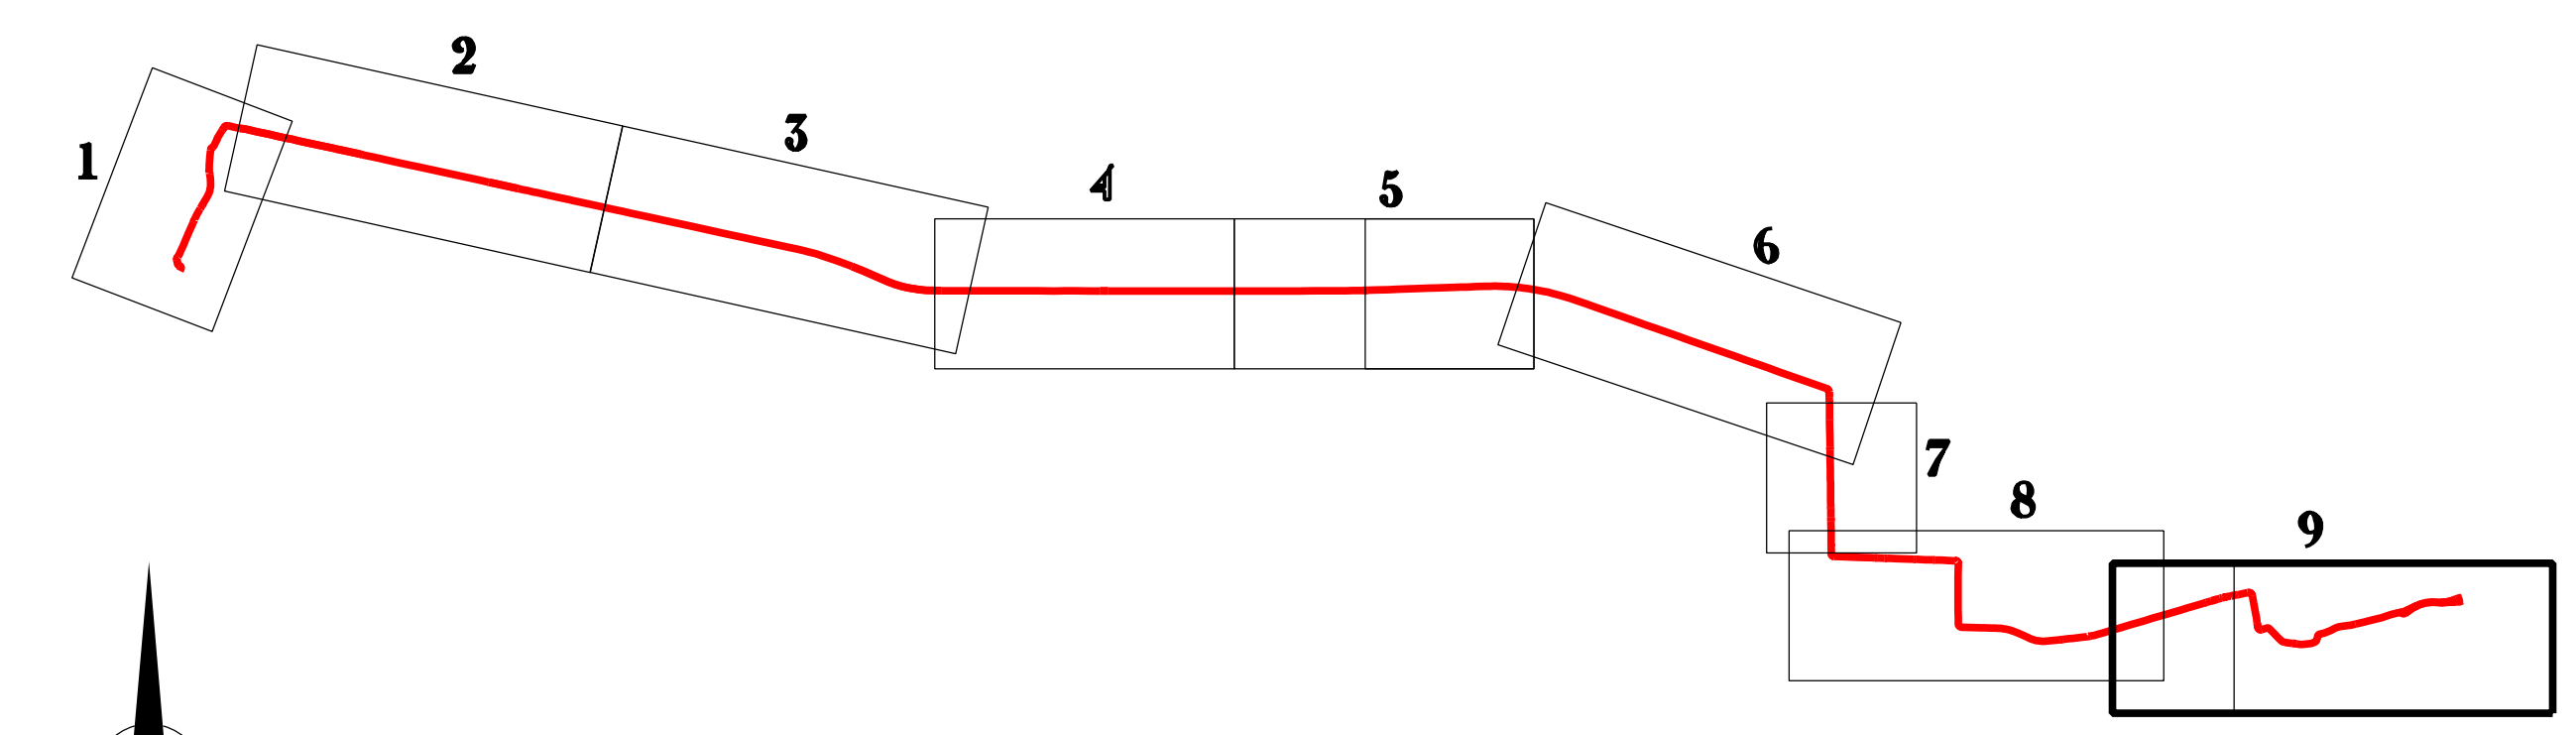 

Totale lengte verbinding = 7242m

KABEL 2

Vrij van vergunning