



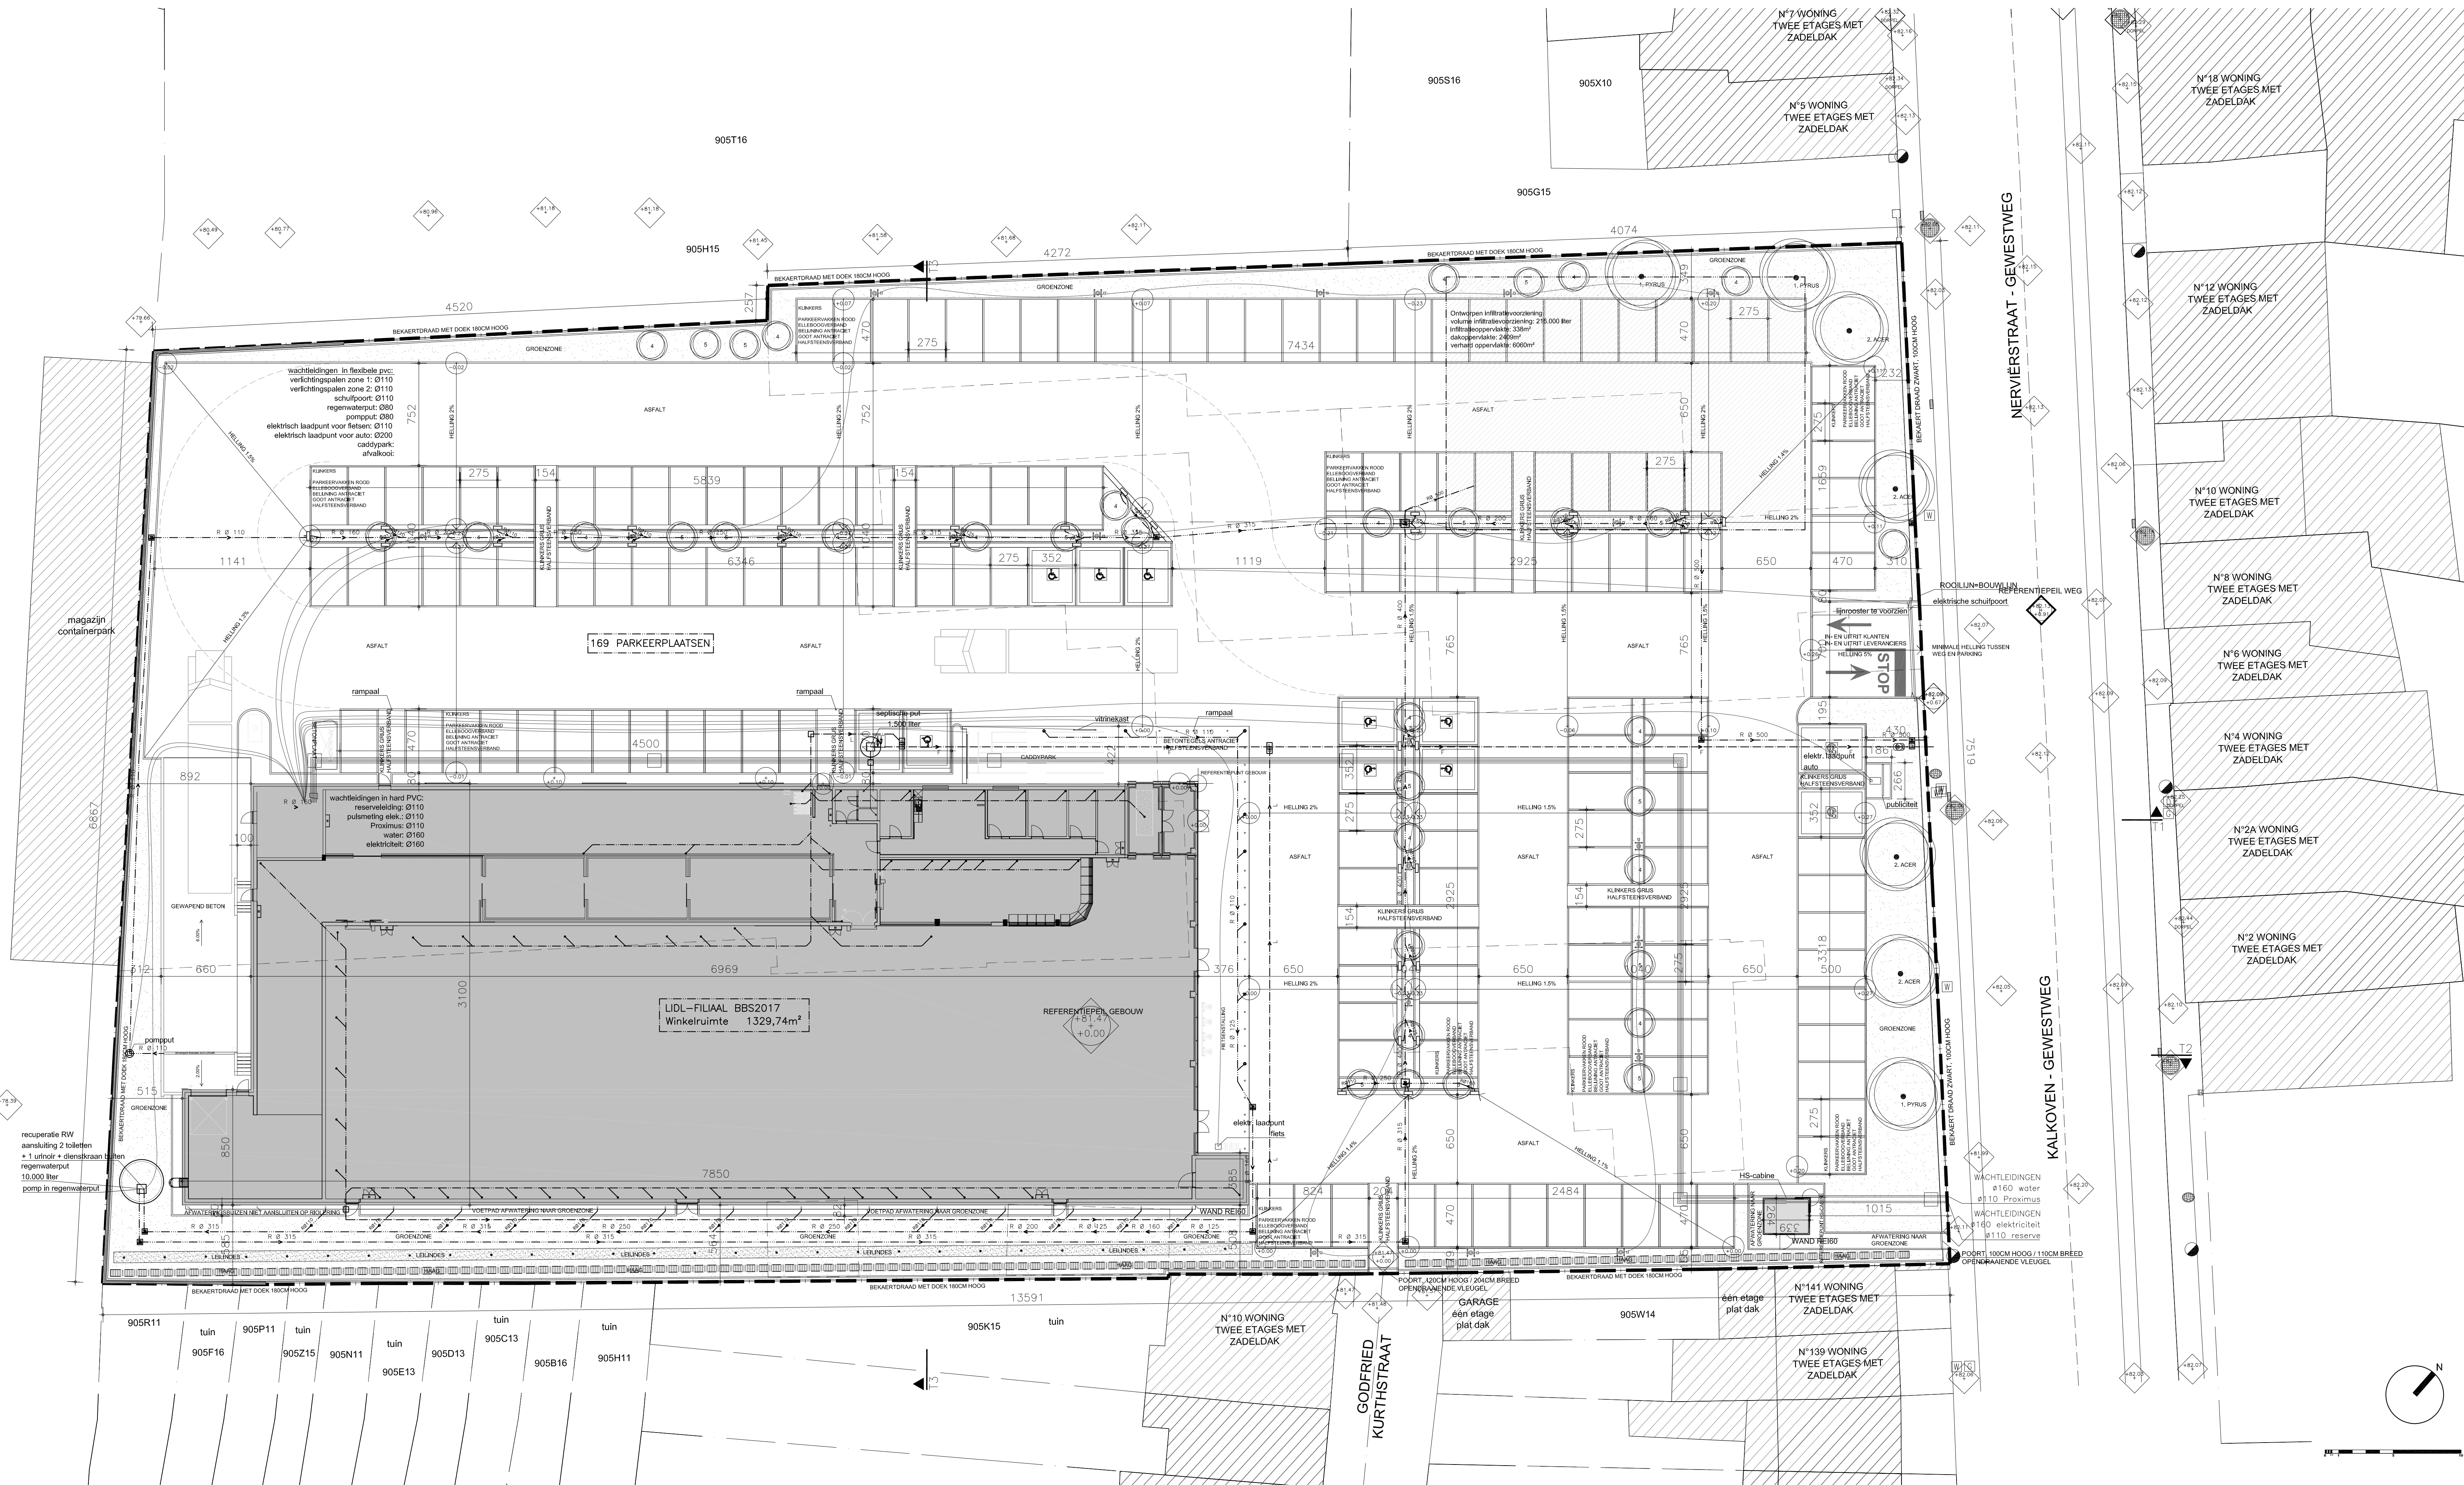

PERCEEL: 9612 m²
BEBOUWD: LIDL-FILIAAL 2219 m²
VERHARD inclusief: 6080 m²
GROENVALES: 1333 m²
PARKERPLAATSEN: 169 PP

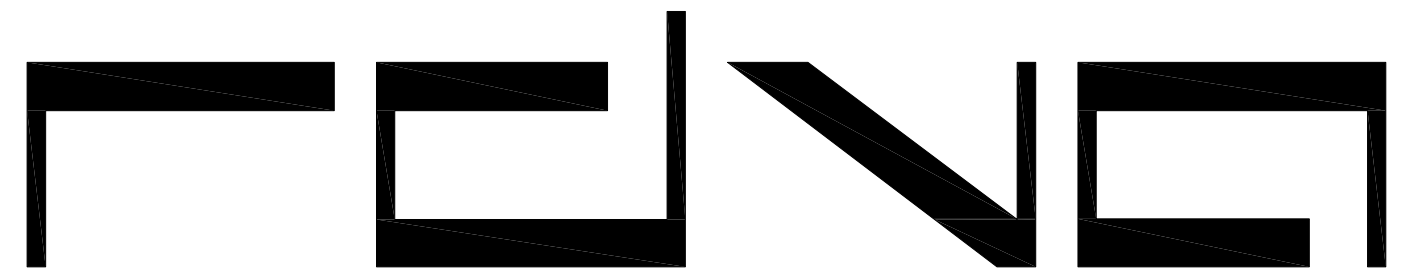

RIK DE VOOCHT ARCHITECTEN

RIK DE VOOCHT
ir.architect - zaakvoerder
Atkema 22, 2000 Antwerpen • BTW BE0872.637.635 • TEL 03 345 40 52
www.rdv.be | office@rdv.be

DOSSIERNUMMER
0010

BOUWHEER: **LIDL BELGIUM GmbH & Co. KG**
Guldensporenpark 90 blok J
Axess Business Park
B 9820 MERELBEKE

PROJECT: **AFBRAAK VAN DE BESTAANDE GEBOUWEN EN
NIEUWBOUW VAN EEN LIDL GROOTWARENHUIS MET
BIJHORENDE PARKING**

BOUWPLAATS: **Kalkoven 143-145, nervierstraat 1-3
1730 Asse**

Kad: 1°af. sec. F n°s 905A15, 905C16, 905M13, 905N13, 905L15 en 905W15

ONDERWERP: **BA_LIDL ASSE_LN_01
NIEUWE TOESTAND - INPLANTING**

Bouwheer: LIDL BELGIUM GmbH & Co.KG Datum:	Architect: Rik De Vooght Architecten Datum:	Aannemer: - Datum:
ELINE VAN CAUTEREN Senior Expansiemanager	RIK DE VOOCHT ir.architect - zaakvoerder	-

WIJZIGINGEN		DATUM	GET.
a	-	-	-
b	-	-	-
c	-	-	-
d	-	-	-
e	-	-	-
f	-	-	-

FASE	
DATUM: 17/04/2018 SCHAAL: 1:200 GETEKEND:	BOUWAANVRAAG