


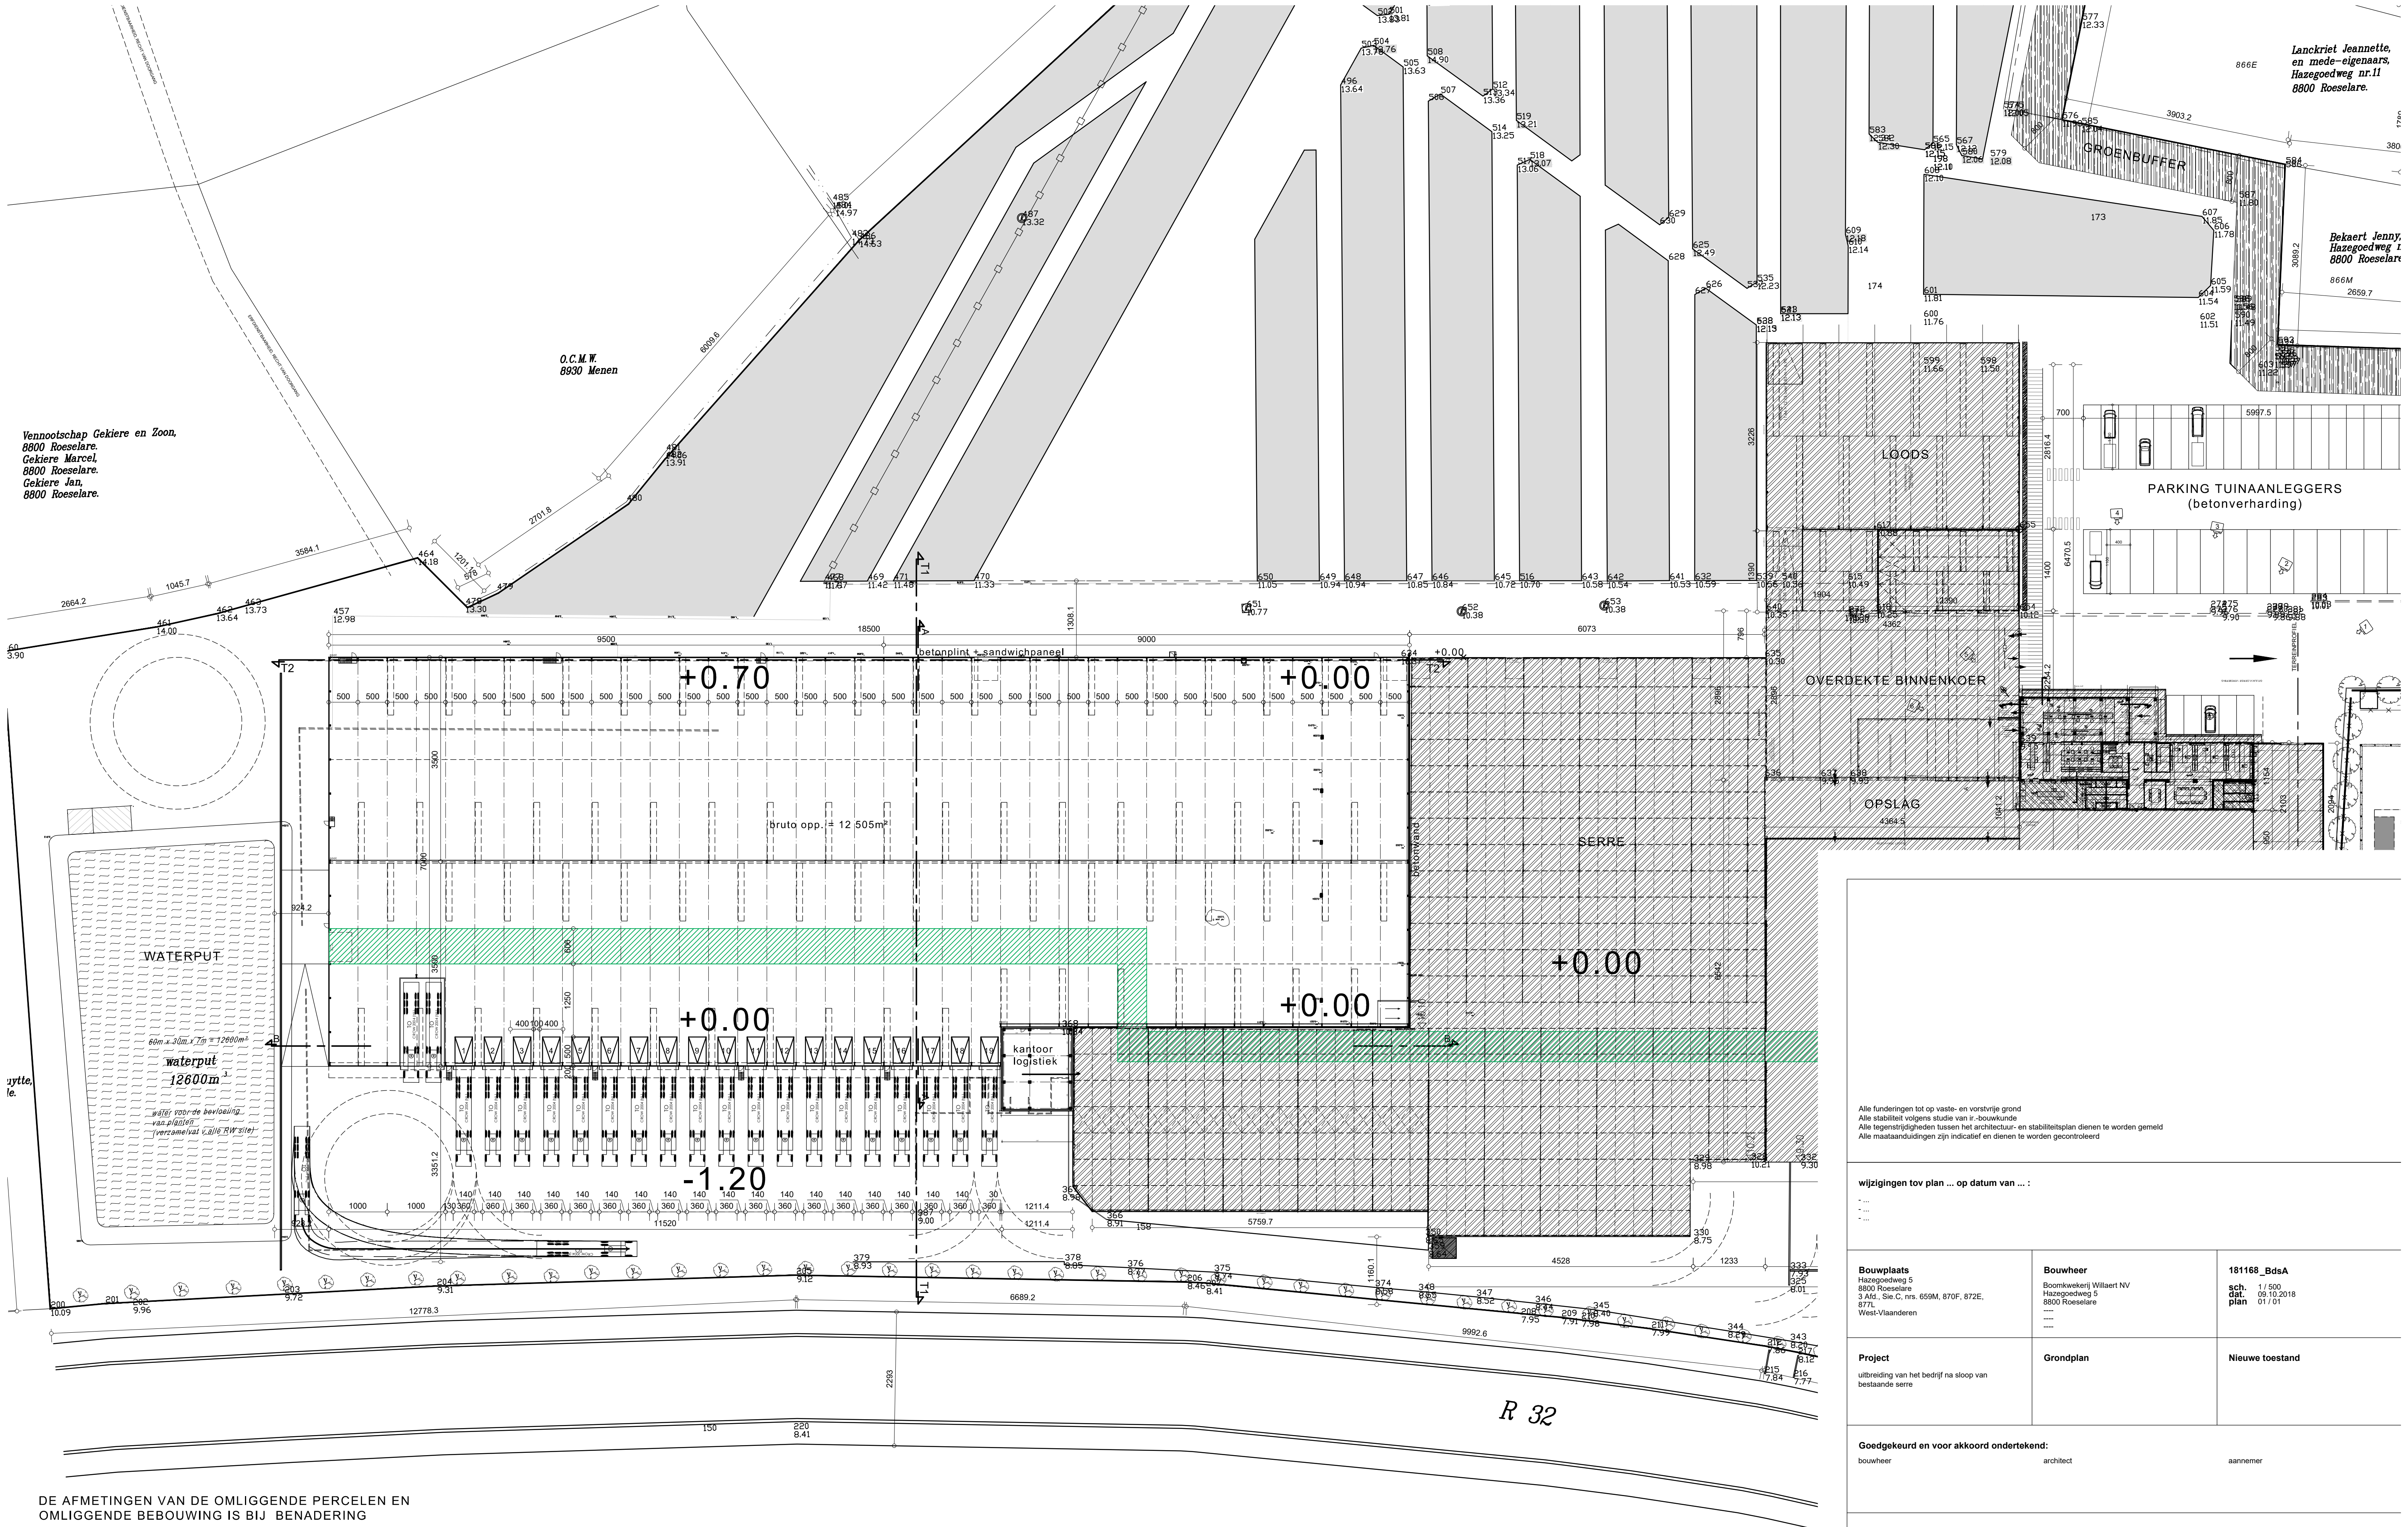

DE AFMETINGEN VAN DE OMLIGGENDE PERCELEN EN OMLIGGENDE BEBOUWING IS BIJ BENADERING

Alle funderingen tot op vaste- en vorstvrije grond
Alle stabiliteit volgens studie van ir.-bouwkunde
Alle tegenstrijdigheden tussen het architectuur- en stabiliteitsplan dienen te worden gemeld
Alle maatschappelijke zijn indicatief en dienen te worden gecontroleerd

wijzigingen tov plan ... op datum van ... :

Bouwplaats Hazegoedweg 5 8800 Roeselare 3 Ad., Sic.C, mrs. 659M, 870F, 872E, 877L West-Vlaanderen	Bouwhoer Bouwkwerij Willeart NV Hazegoedweg 5 8800 Roeselare ----- -----	181168_BdsA sch. dat. plan 1 / 500 08.10.2018 01 / 01
Project uitbreiding van het bedrijf na sloop van bestaande serre	Grondplan	Nieuwe toestand

Goedgekeurd en voor akkoord ondertekend:
bouwheer architect aannemer

Projectarchitect
Sybil Le Roy
+32 493 09 62 74
sybil.le.roy@3architecten.eu

3ARCHITECTEN
Architectuur & Consultancy

Zwaikomstraat 1 bus 3 8800 Roeselare
info@3architecten.eu
www.3architecten.eu