





DETAIL GRONDPLAN KNIJPPUT
(SCHAAL 1/100)

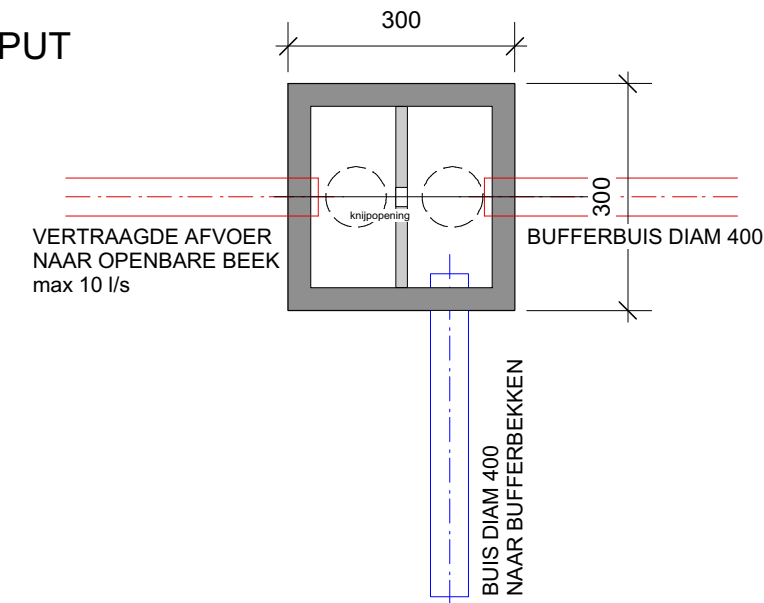

DETAIL DOORSNEDE KNIJPPUT
(SCHAAL 1/100)

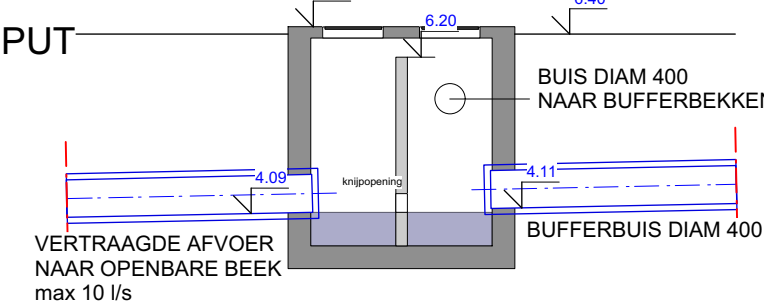

DETAIL DOORSNEDE BUFFERBEKKEN
(SCHAAL 1/100)

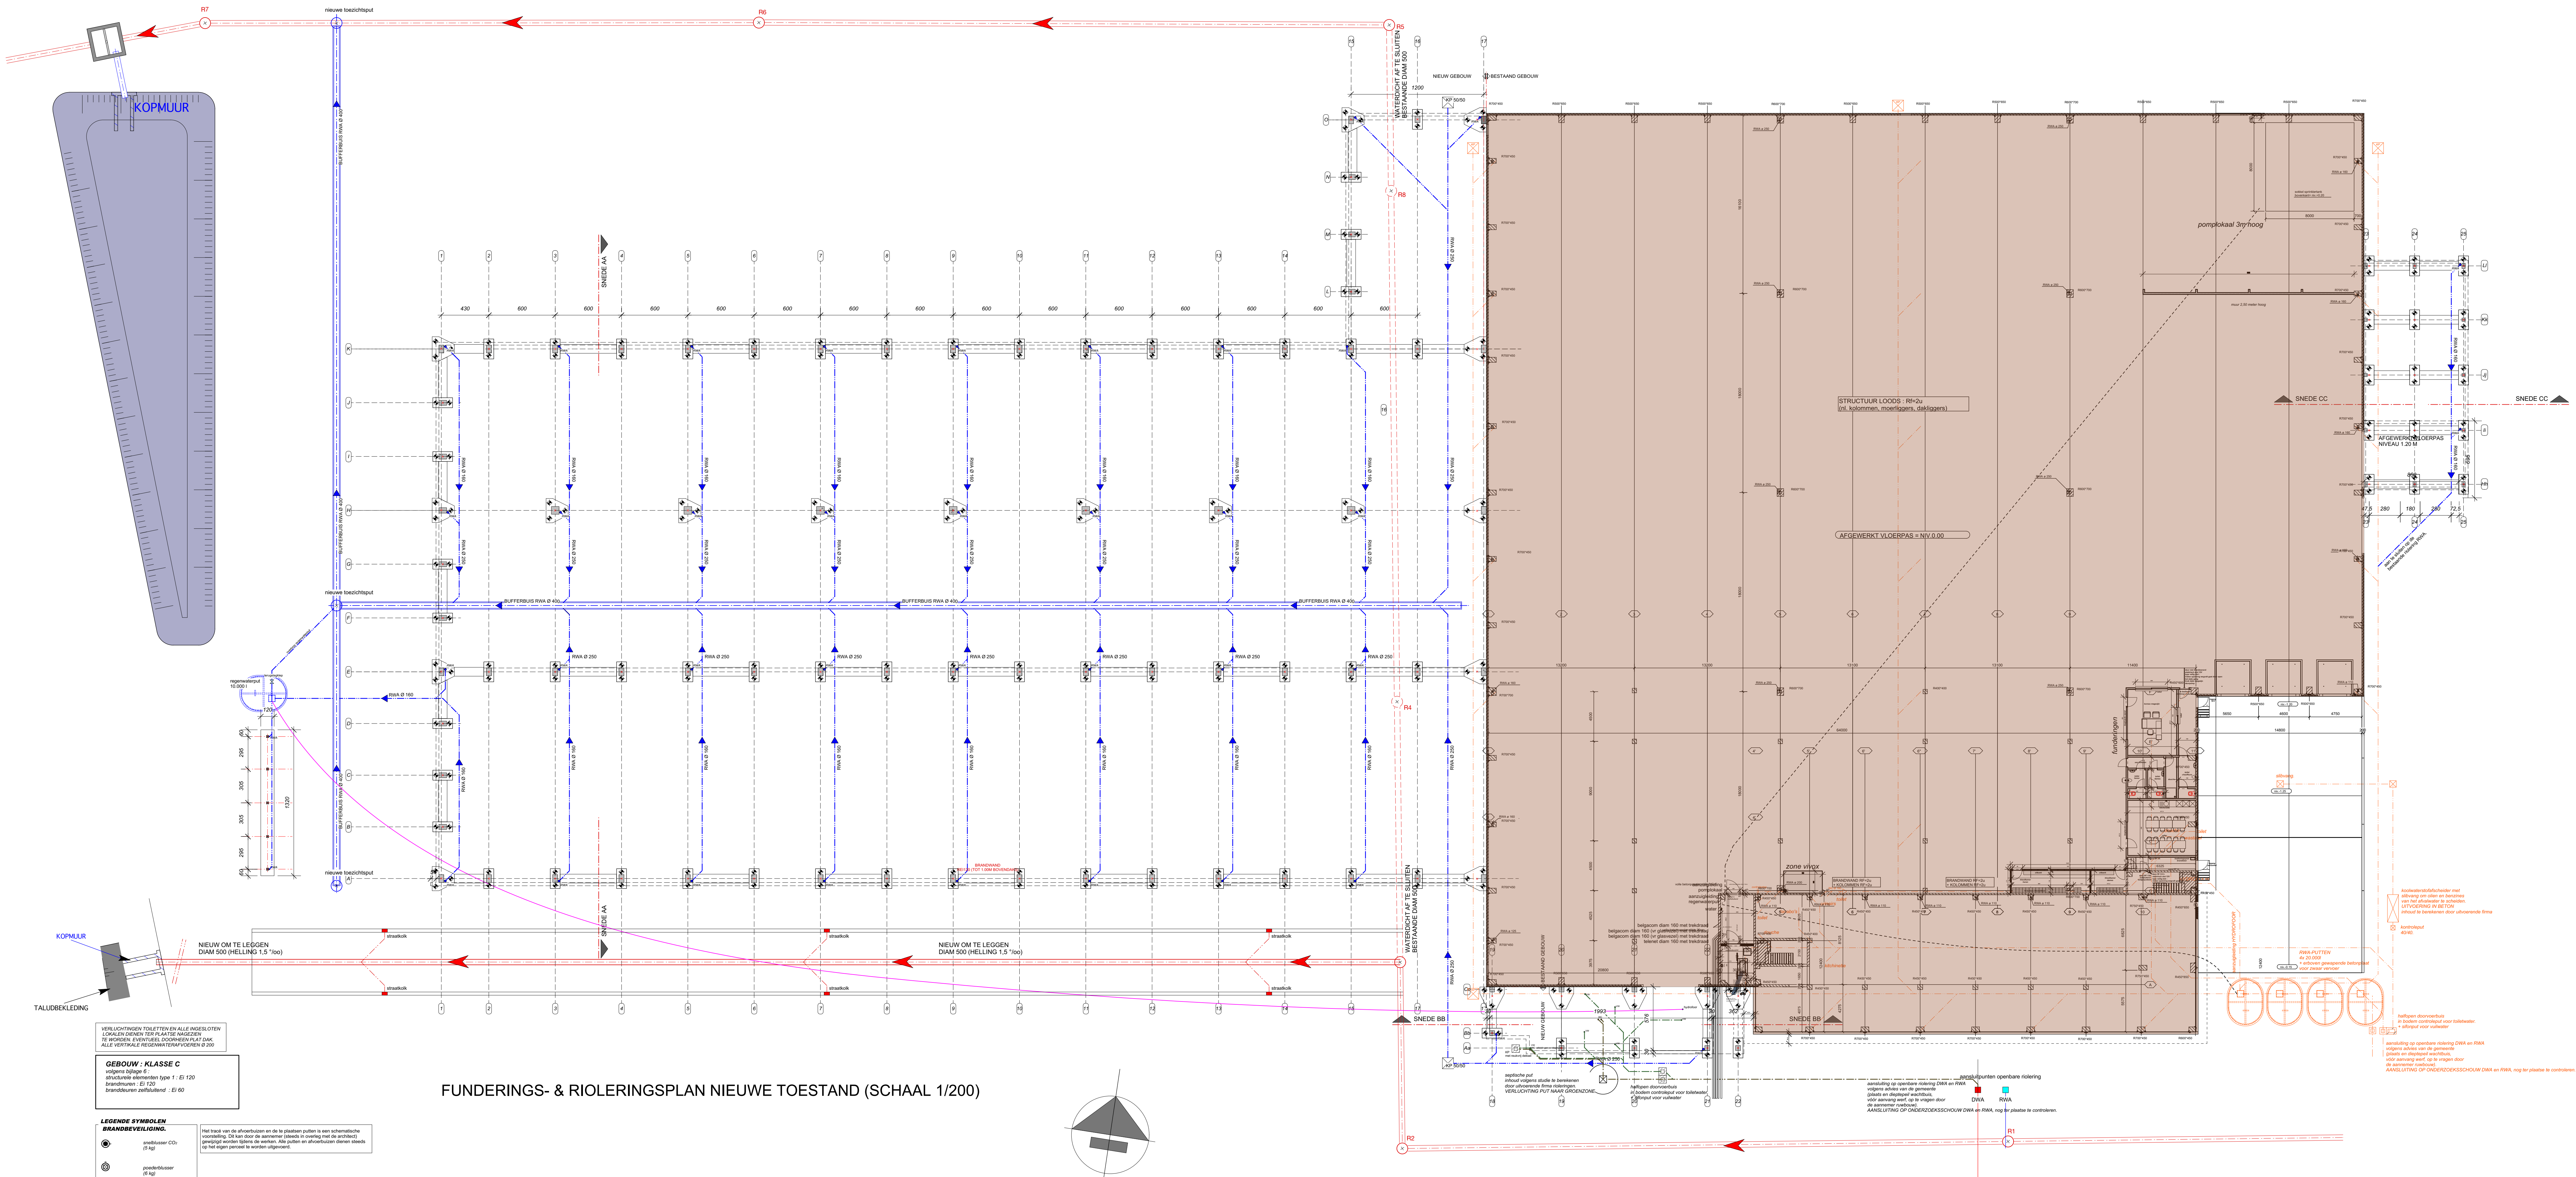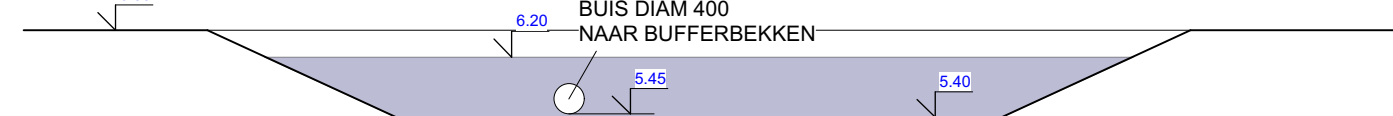

FUNDERINGS- & RIOLERINGSPLAN NIEUWE TOESTAND (SCHAAL 1/200)

