


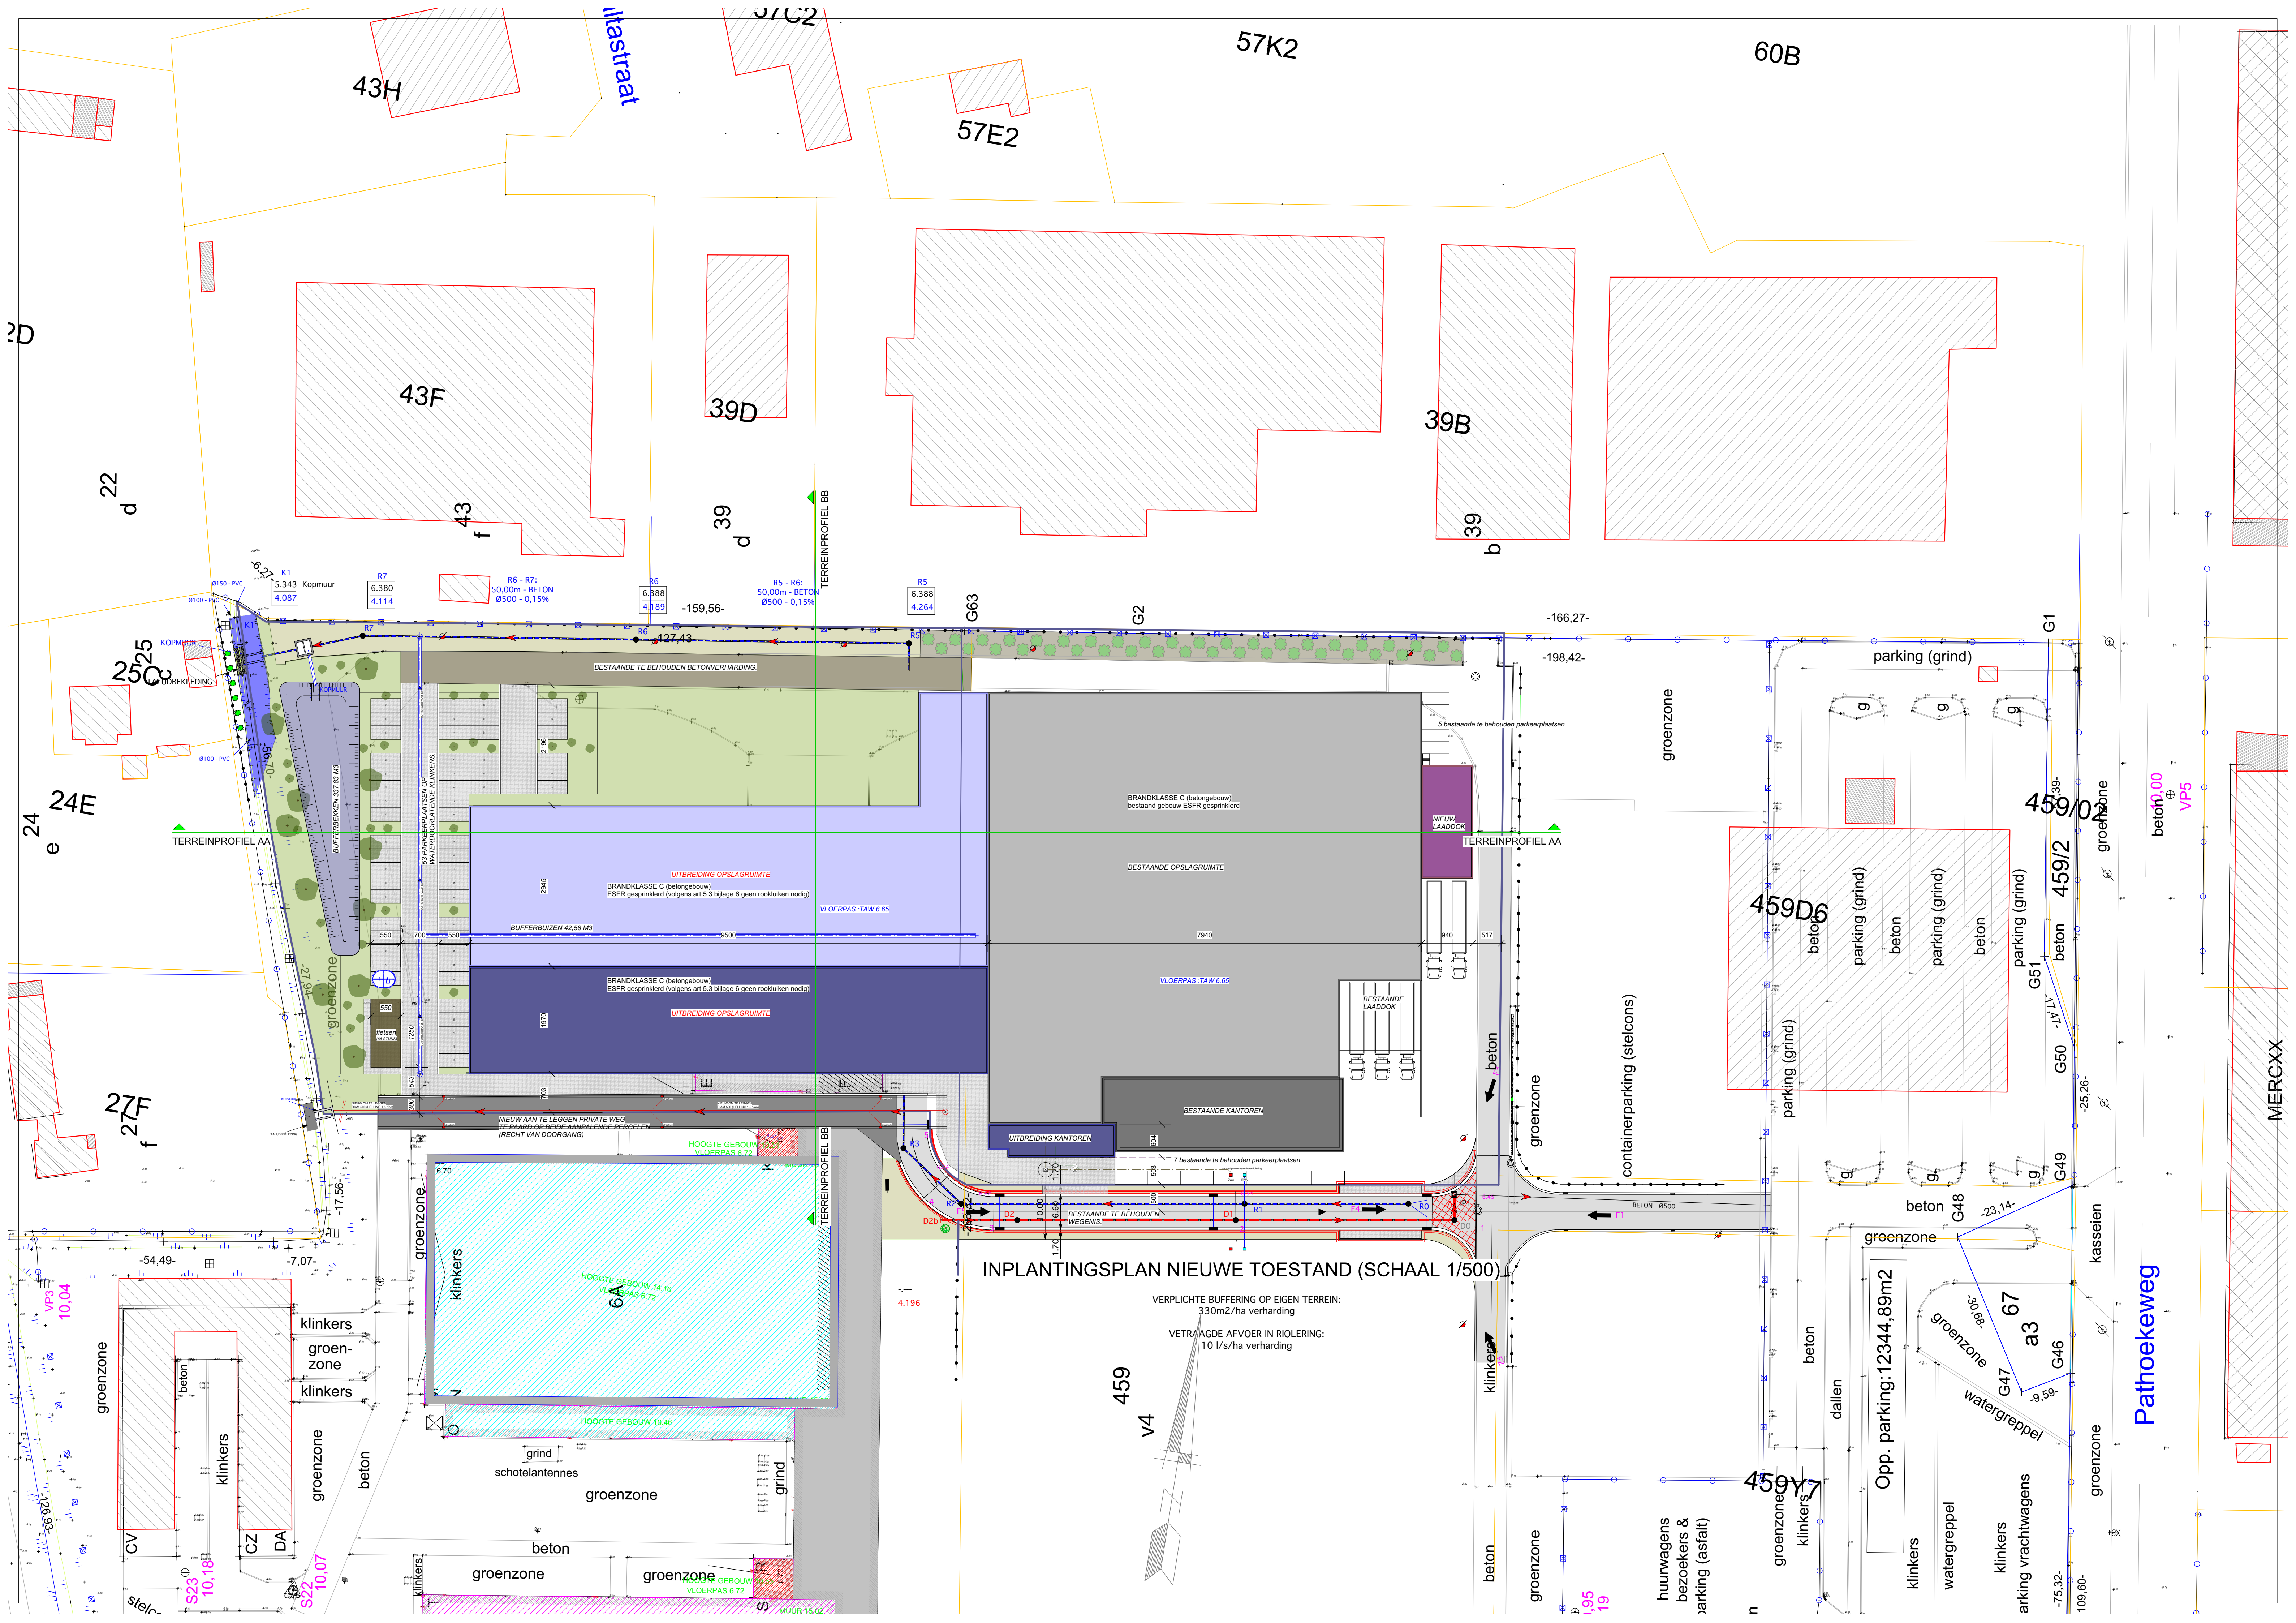

INPLANTINGSPLAN NIEUWE TOESTAND (SCHAAL 1/500)

VERPFLICHTTE BUFFERING OP EIGEN TERREIN:
330m²/ha verharding
VETRAAGDE AFVOER IN RIOLERING:
10 l/s/ha verharding

Pathoekeweg

Opp. parking: 12344,89m²

459

459y7

459/0

459D6

22

27F

24E

2D

43H

43F

39D

57E2

57K2

60B

39B

MERCXX

Altastraat

39

39

K1

R7

R6

R5

G63

G2

G1




























































































































































































































































































































