
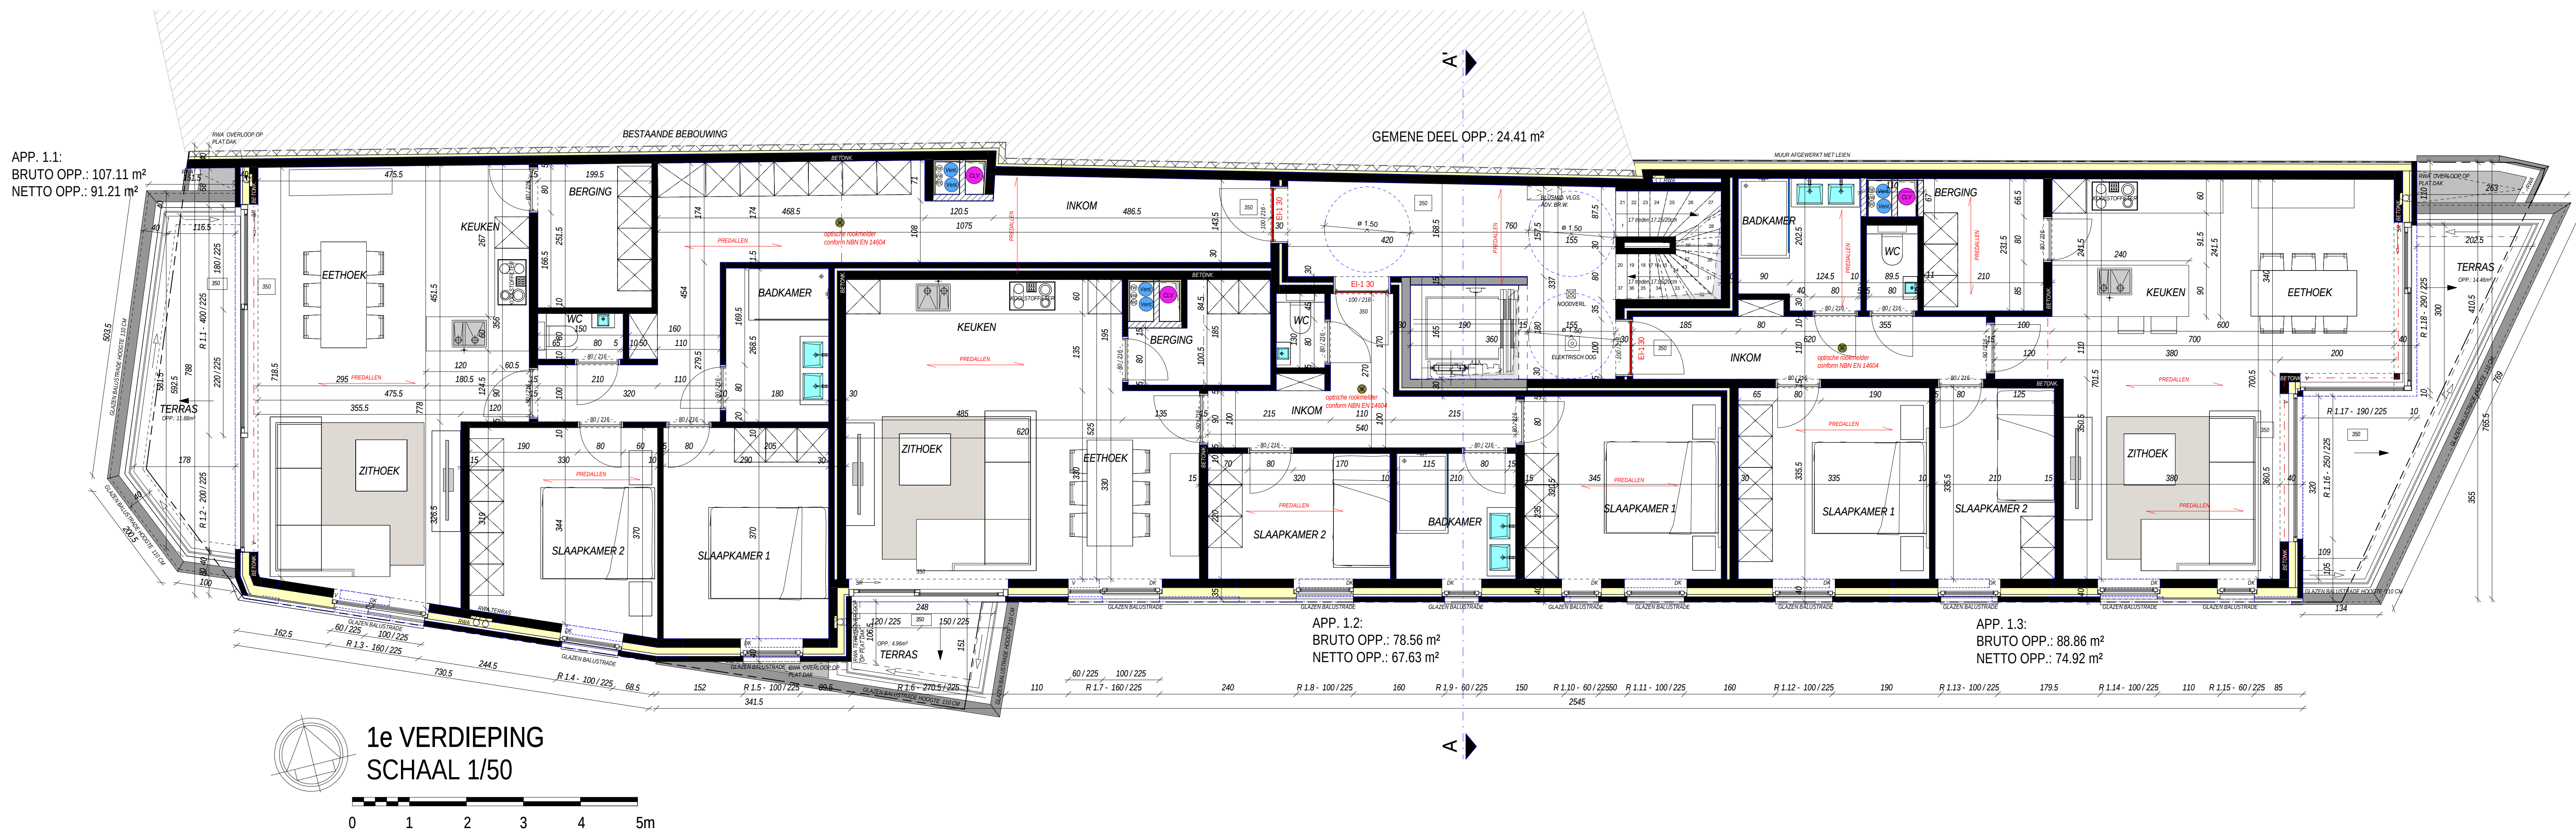


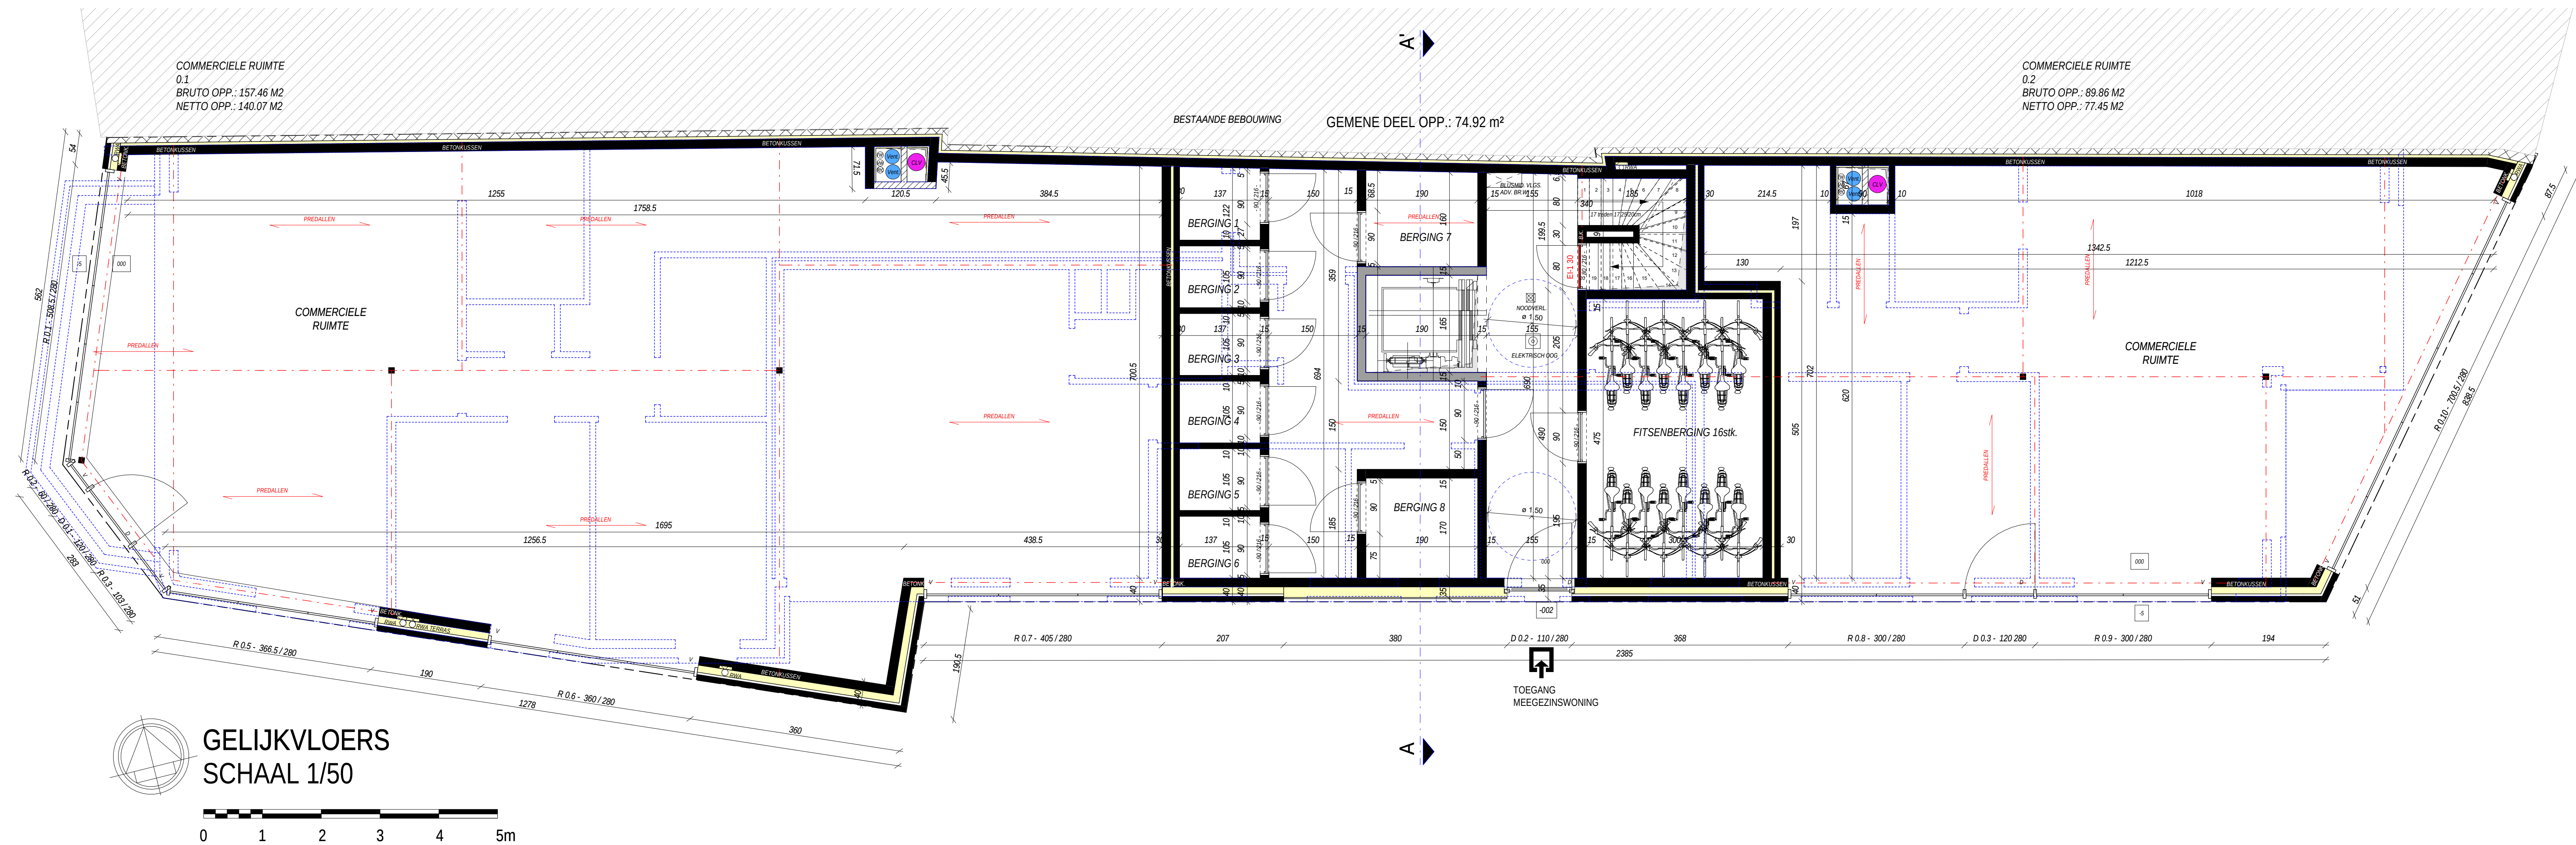

AARD: Het bouwen van een meergezinswoning met 8 wooneenheden en twee commerciële ruimtes

PROVINCIE : West-Vlaanderen

STAD : 8700 Tielt

STRAAT : Rameplein-Koningsstraat 48

SECTIE: Afdeling 1 - Sectie K - Nrs. 803P

Verkevalingstr.: /

Goedgekeurd: /

Afgegeven aan: /

BPA nr.: /

KB: /

benaming: /

OPDRACHTGEVER(S)

Dumobil Construct
Felix D'Hoogstraat 180
Tielt 8700

GEBRUIKTE MATERIALEN :

WALZINGEN:

A		
B		
C		
D		
E		
F		
G		
H		
I		
J		

Bij ondertekening van de bouwtekeningen (incl. de inwerking) verklaart de opdrachtgever(s) zich akkoord met de inhoud ervan.
Wijzigingen van de plannen dienen voor de bouwstart aan de architect te worden medegedeeld.
De aanvaarding van de werken zonder de architect te vernemen, bevestigt de volledige verantwoordelijkheid van de eigenaar(s) voor mogelijke schade en gebreken, voortvloeiende uit deze onvermeldde handelingen (B.S. 180.168 - 6271).
Wijzigingen in uitvoering, met uitzondering van de goedkeuring, worden de kosten van de opdrachtgever(s) en aanvaarder afgekeurd.

ARCHITECTENBUREAU BERKEIN

Bellemstraat 50
9880 Aalter
Tel. 09 227 88 27
Fax. 09 227 88 20
info@architectenbureau-berkein.com
Orde Architecten Oost-Vlaanderen

STADS- OF GEMEENTEBESTUUR

STEDENBOUW EN RUIMTELIJKE

ORDENING

DE OPDRACHTGEVER(S)

DOSSIER: 15.03.055



GETEKEND: ANK / B.N

DATUM: 13.07.2018



SCHAAL: 1:50

AANTAL PLANS: 5

PLAN 1/5 GRONDPLANNEN EN GEVELS

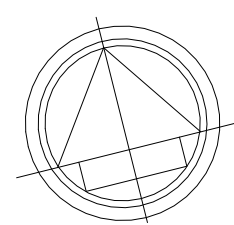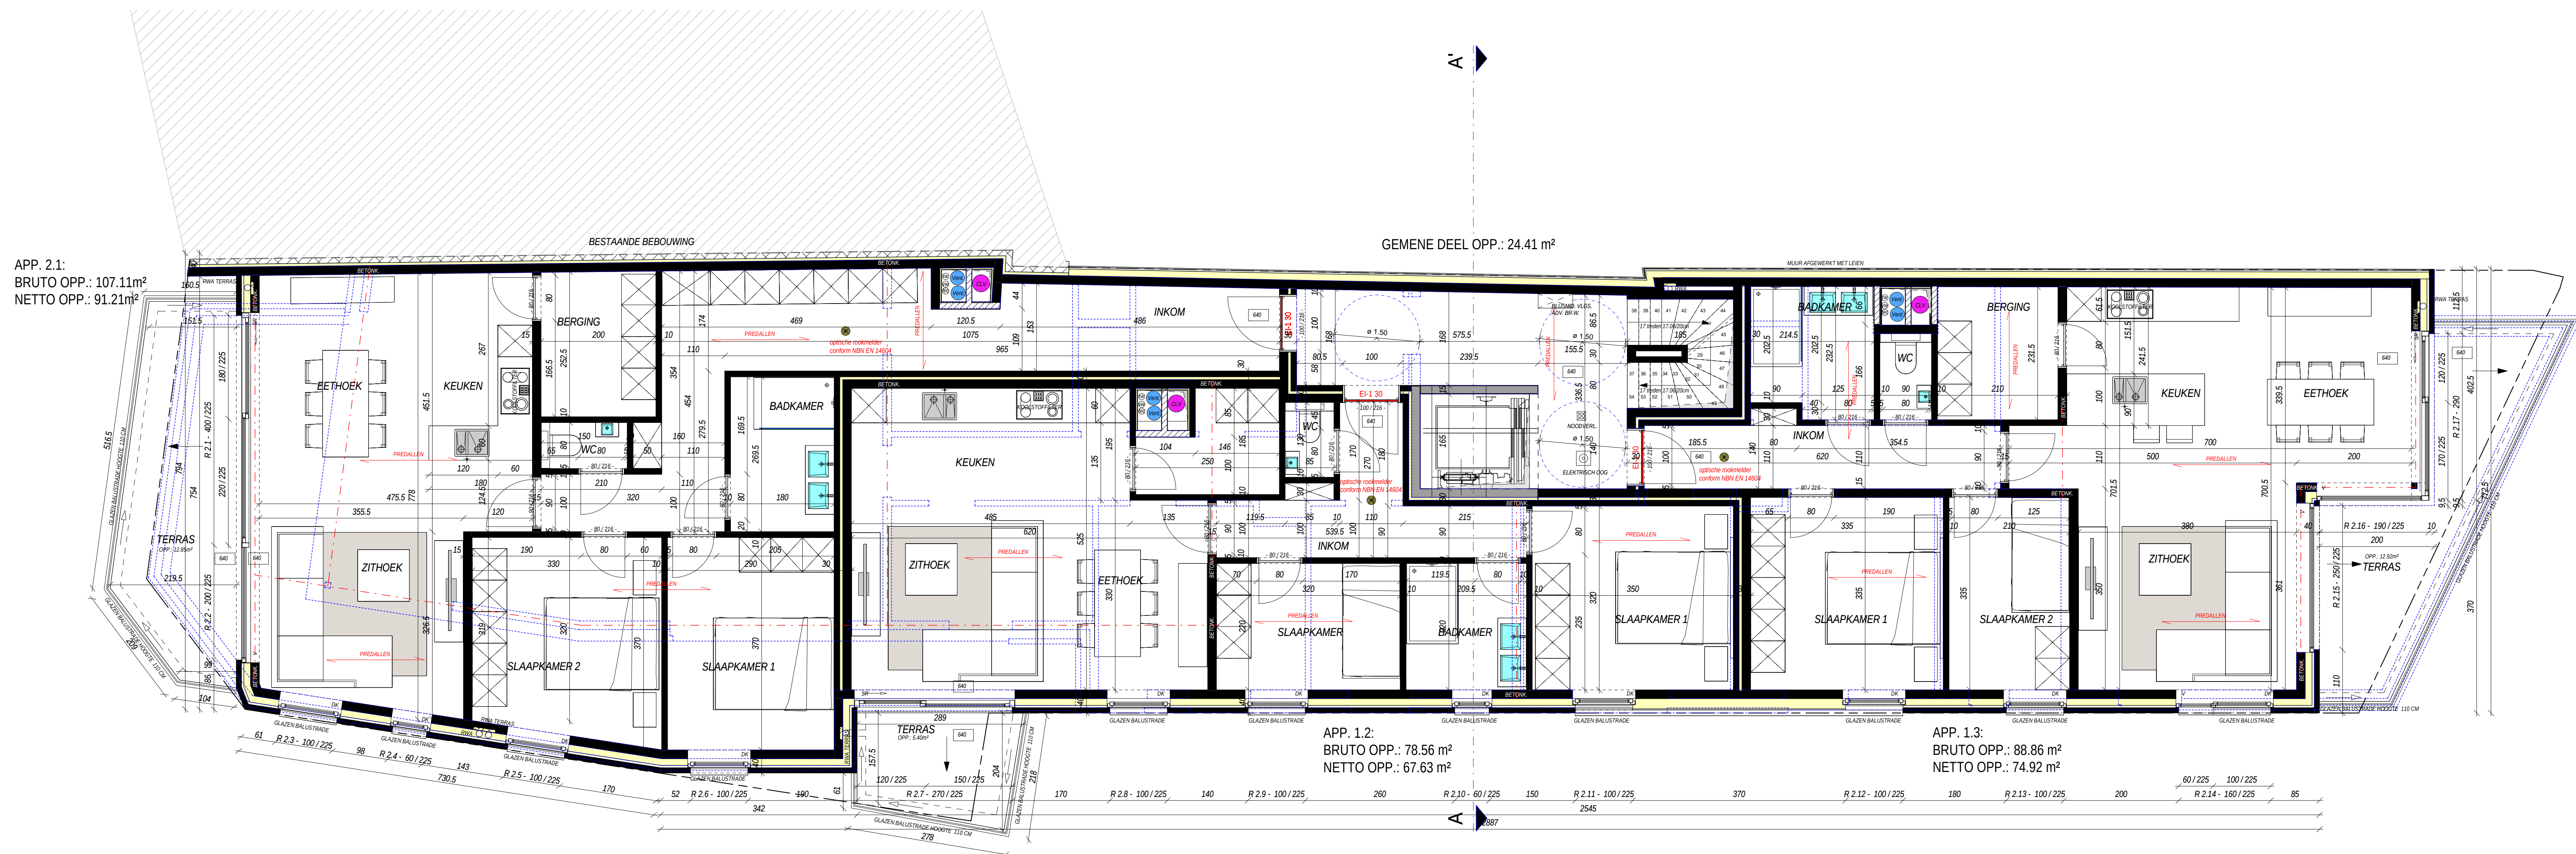

2e VERDIEPING
SCHAAL 1/50

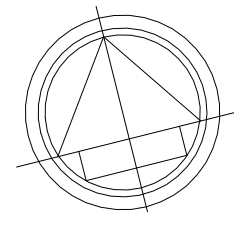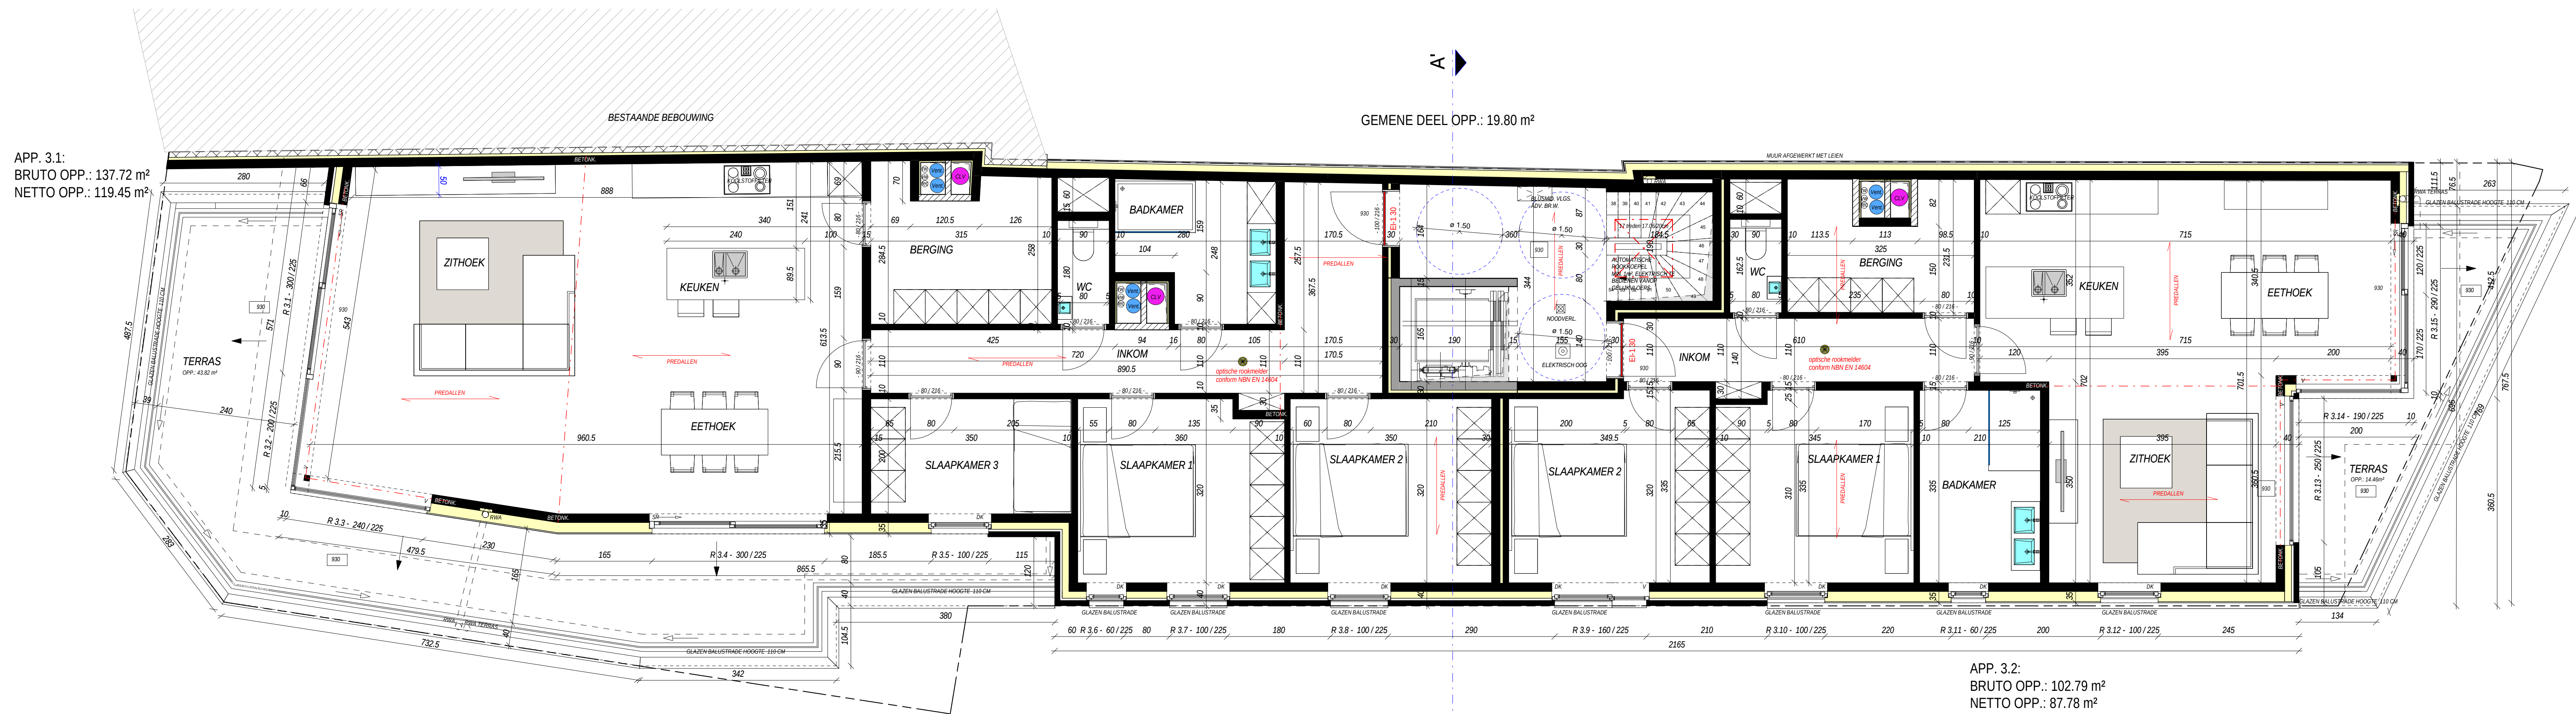

3e VERDIEPING
SCHAAL 1/50



AARD: Het bouwen van een meergezinswoning met 8 wooneenheden en twee commerciële ruimtes

PROVINCIE : West- Vlaanderen

STAD : 8700 Tielt

STRAAT : Rameleplein - Kortrijkstraat 48

SECTIE: Afdeling 1 - Sectie K - Nrs. 803P

Verkevlingsnr. : f

Goedgekeurd: f

Afgegeven aan: f

BPA nr. : f

KB: f

benaming f

OPDRACHTGEVER(S) Dumobil Construct

Felix D'Hoogstraet 180

Tielt 8700

GEBRUIKTE MATERIALEN :

WALZINGEN:

A			
B			
C			
D			
E			
F			
G			
H			
I			
J			

Bij ondertekening van de bouwtekeningen (incl. de inwerking) verklaart de opdrachtgever(s) zich akkoord met de inhoud ervan.

Wijzigingen van de plannen dienen voor de bouwtoestand aan de architect te worden medegedeeld.

De aanwijzing van de werken zonder de architect te overleggen, bestaat de volledige aansprakelijkheid van de eigenaar(s) voor mogelijke schade en gebreken, voortvloeiende uit deze onvermeldde handelingen (KB 180.168 - 167.1).

Wijzigingen in uitvoering, met uitzondering van de goedkeuring, worden op kosten van de opdrachtgever(s) en aanvaarden afgetrokken.

ARCHITECTENBUREAU BERKEIN

Bellemstraat 50

9880 Aalter

Tel. 09 227 88 27

Fax. 09 227 88 20

info@architectenbureau.berkein.com

Orde Architecten Oost-Vlaanderen

DE OPDRACHTGEVER(S)

STADS- OF GEMEENTEBESTUUR

STEDENBOUW EN RUIMTELIJKE

ORDENING

DOSSIER: 15.03.055

GETEKEND: ANK / B.N

DATUM: 13.07.2018


SCHAAL:1:50

AANTAL PLANS: 5

PLAN 2/5 GRONDPLANNEN



VOORGEVEL
SCHAAL 1/50

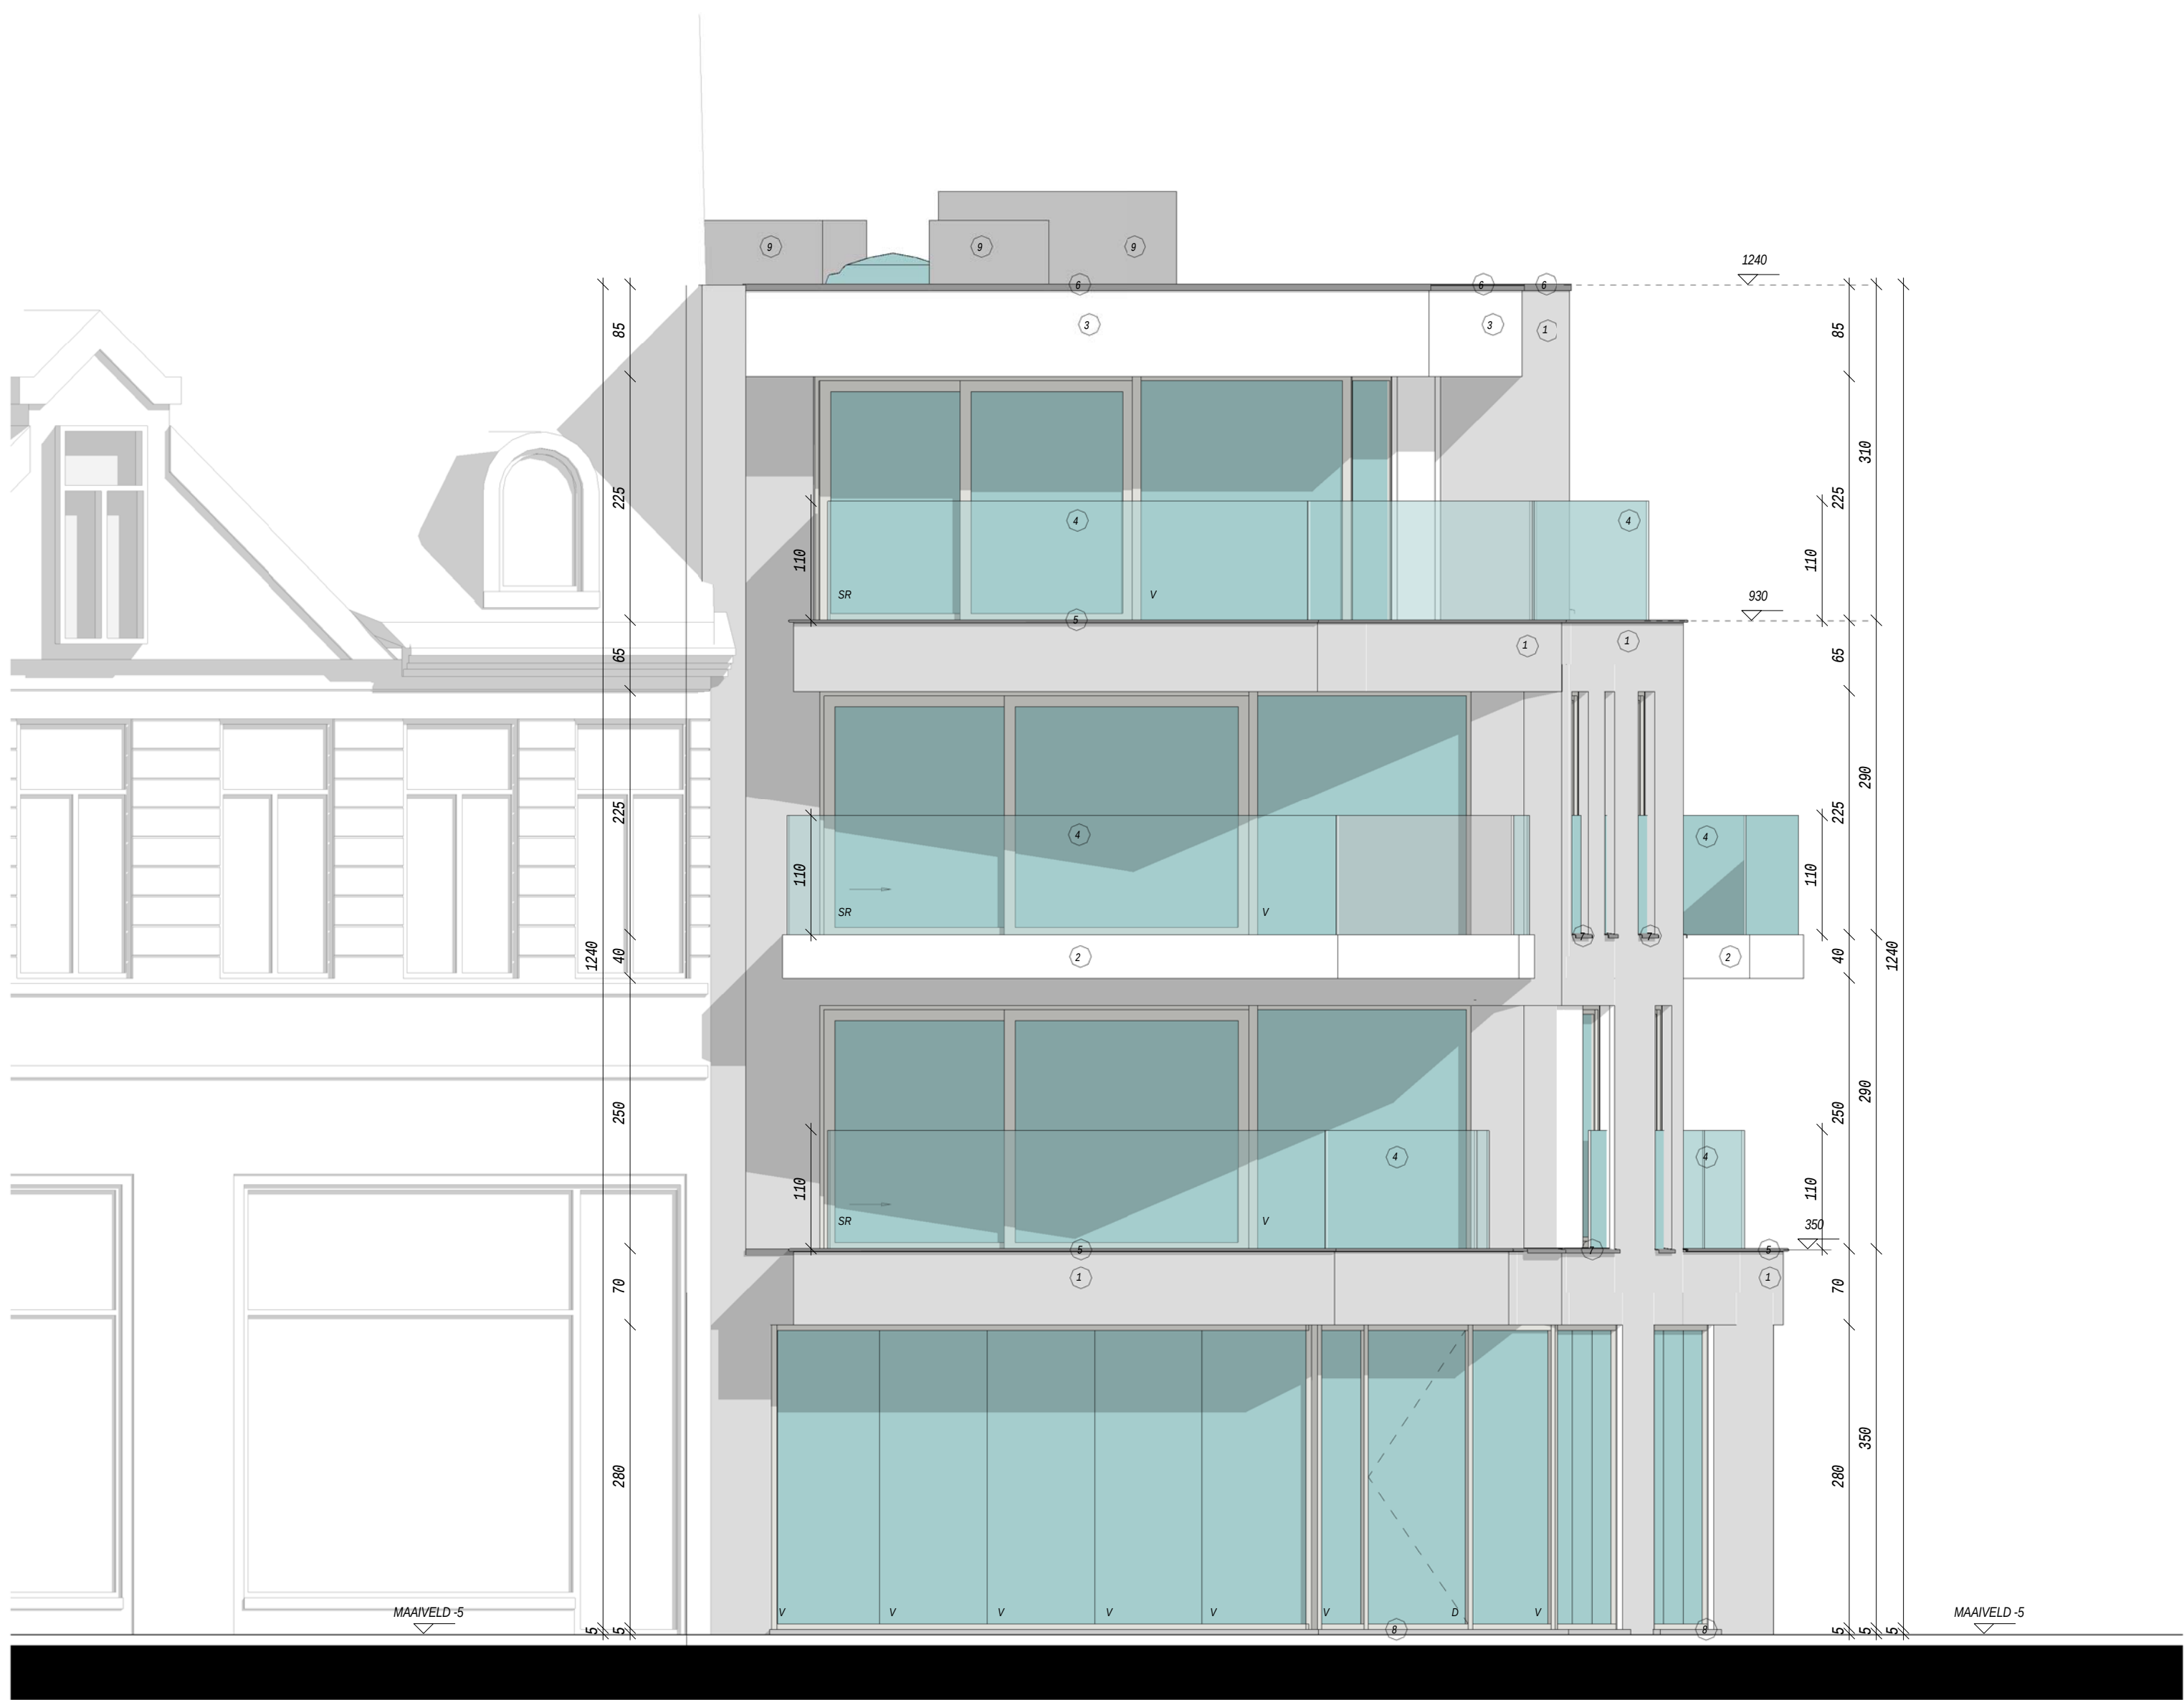



LINKERZIJGEVEL
SCHAAL 1/50





RECHTERZIJGEVEL
SCHAAL 1/50



AARD: Het bouwen van een meergezinswoning met 8 wooneenheden en twee commerciële ruimtes			
PROVINCIE	: West- Vlaanderen	Verkevelingsnr.:	/
STAD	: 8700 Tielt	Goedkeurard:	/
STRAAT	: Rameplein -Koninkstraat 48	Atgegeven aan:	/
SECTIE: Afdeling 1 - Sectie K - Nrs. 803P		BPA nr.:	/
		KB:	/
		benaming:	/
OPDRACHTGEVER(S) Dumobil Construct Felix D'Hoogstraat 180 Tielt 8700			
GEBRUIKTE MATERIALEN :		WIJZIGINGEN:	
		A	
		B	
		C	
		D	
		E	
		F	
		G	
		H	
		I	
		J	
Bij ondertekening van de bouwtekeningen (incl. de inskrijving) verklaart de opdrachtgever(s) zich akkoord met de inhoud ervan. Wijzigingen van de plannen dienen voor de bouwtekening aan de architect te worden meegedeeld. De aanwijzing van de werken zonder de architect te vernemen, behoudt de volledige aansprakelijkheid van de eigenaar(s) voor mogelijke schade en gebreken, voortvloeiende uit deze onvermeldde handelingen (RS 180/181 - 182/183). Wijzigingen in uitvoering, met uitzondering van de goedkeuring, worden op kosten van de opdrachtgever(s) en aanneemer afgehandeld.			
ARCHITECTENBUREAU BERKEIN Bellemstraat 50 9880 Aalter Tel. 09 227 88 27 Fax. 09 227 88 20 info@architectenbureau-berkein.com Orde Architecten Oost-Vlaanderen		STADS- of GEMEENTEBESTUUR STEDENBOUW EN RUIMTELIJKE ORDENING	
DE OPDRACHTGEVER(S)			
DOSSIER:	15.03.055	GETEKEND:	ANK / B.N
DATUM:	13.07.2018	SCHAAL:	1:50
PLAN 3/5 GEVELS		AANTAL PLANS: 5	

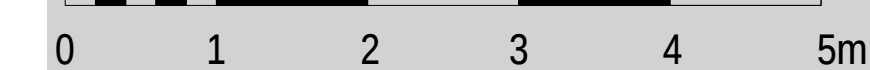
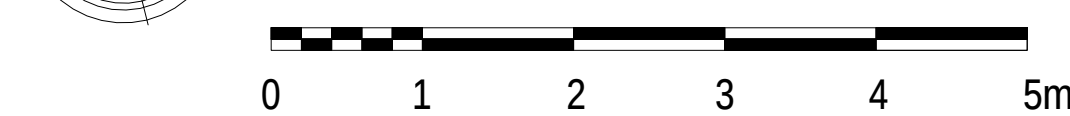


DOSSIER:	15.03.055	GETEKEND: ANK / B.N	DATUM: 13.07.2018	SCHAAL: 1:50 AANTAL PLANS: 5
----------	-----------	---------------------	-------------------	---------------------------------

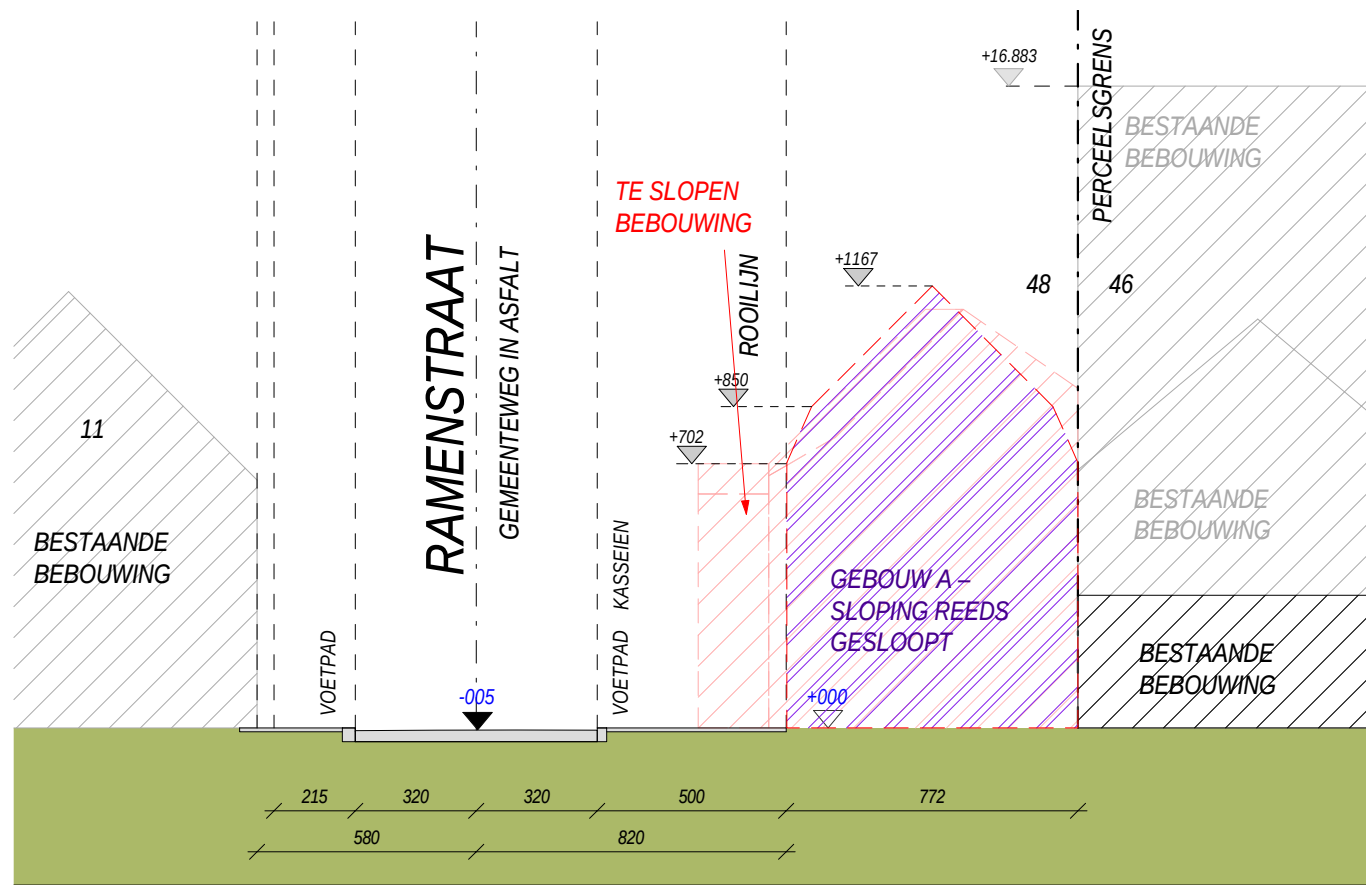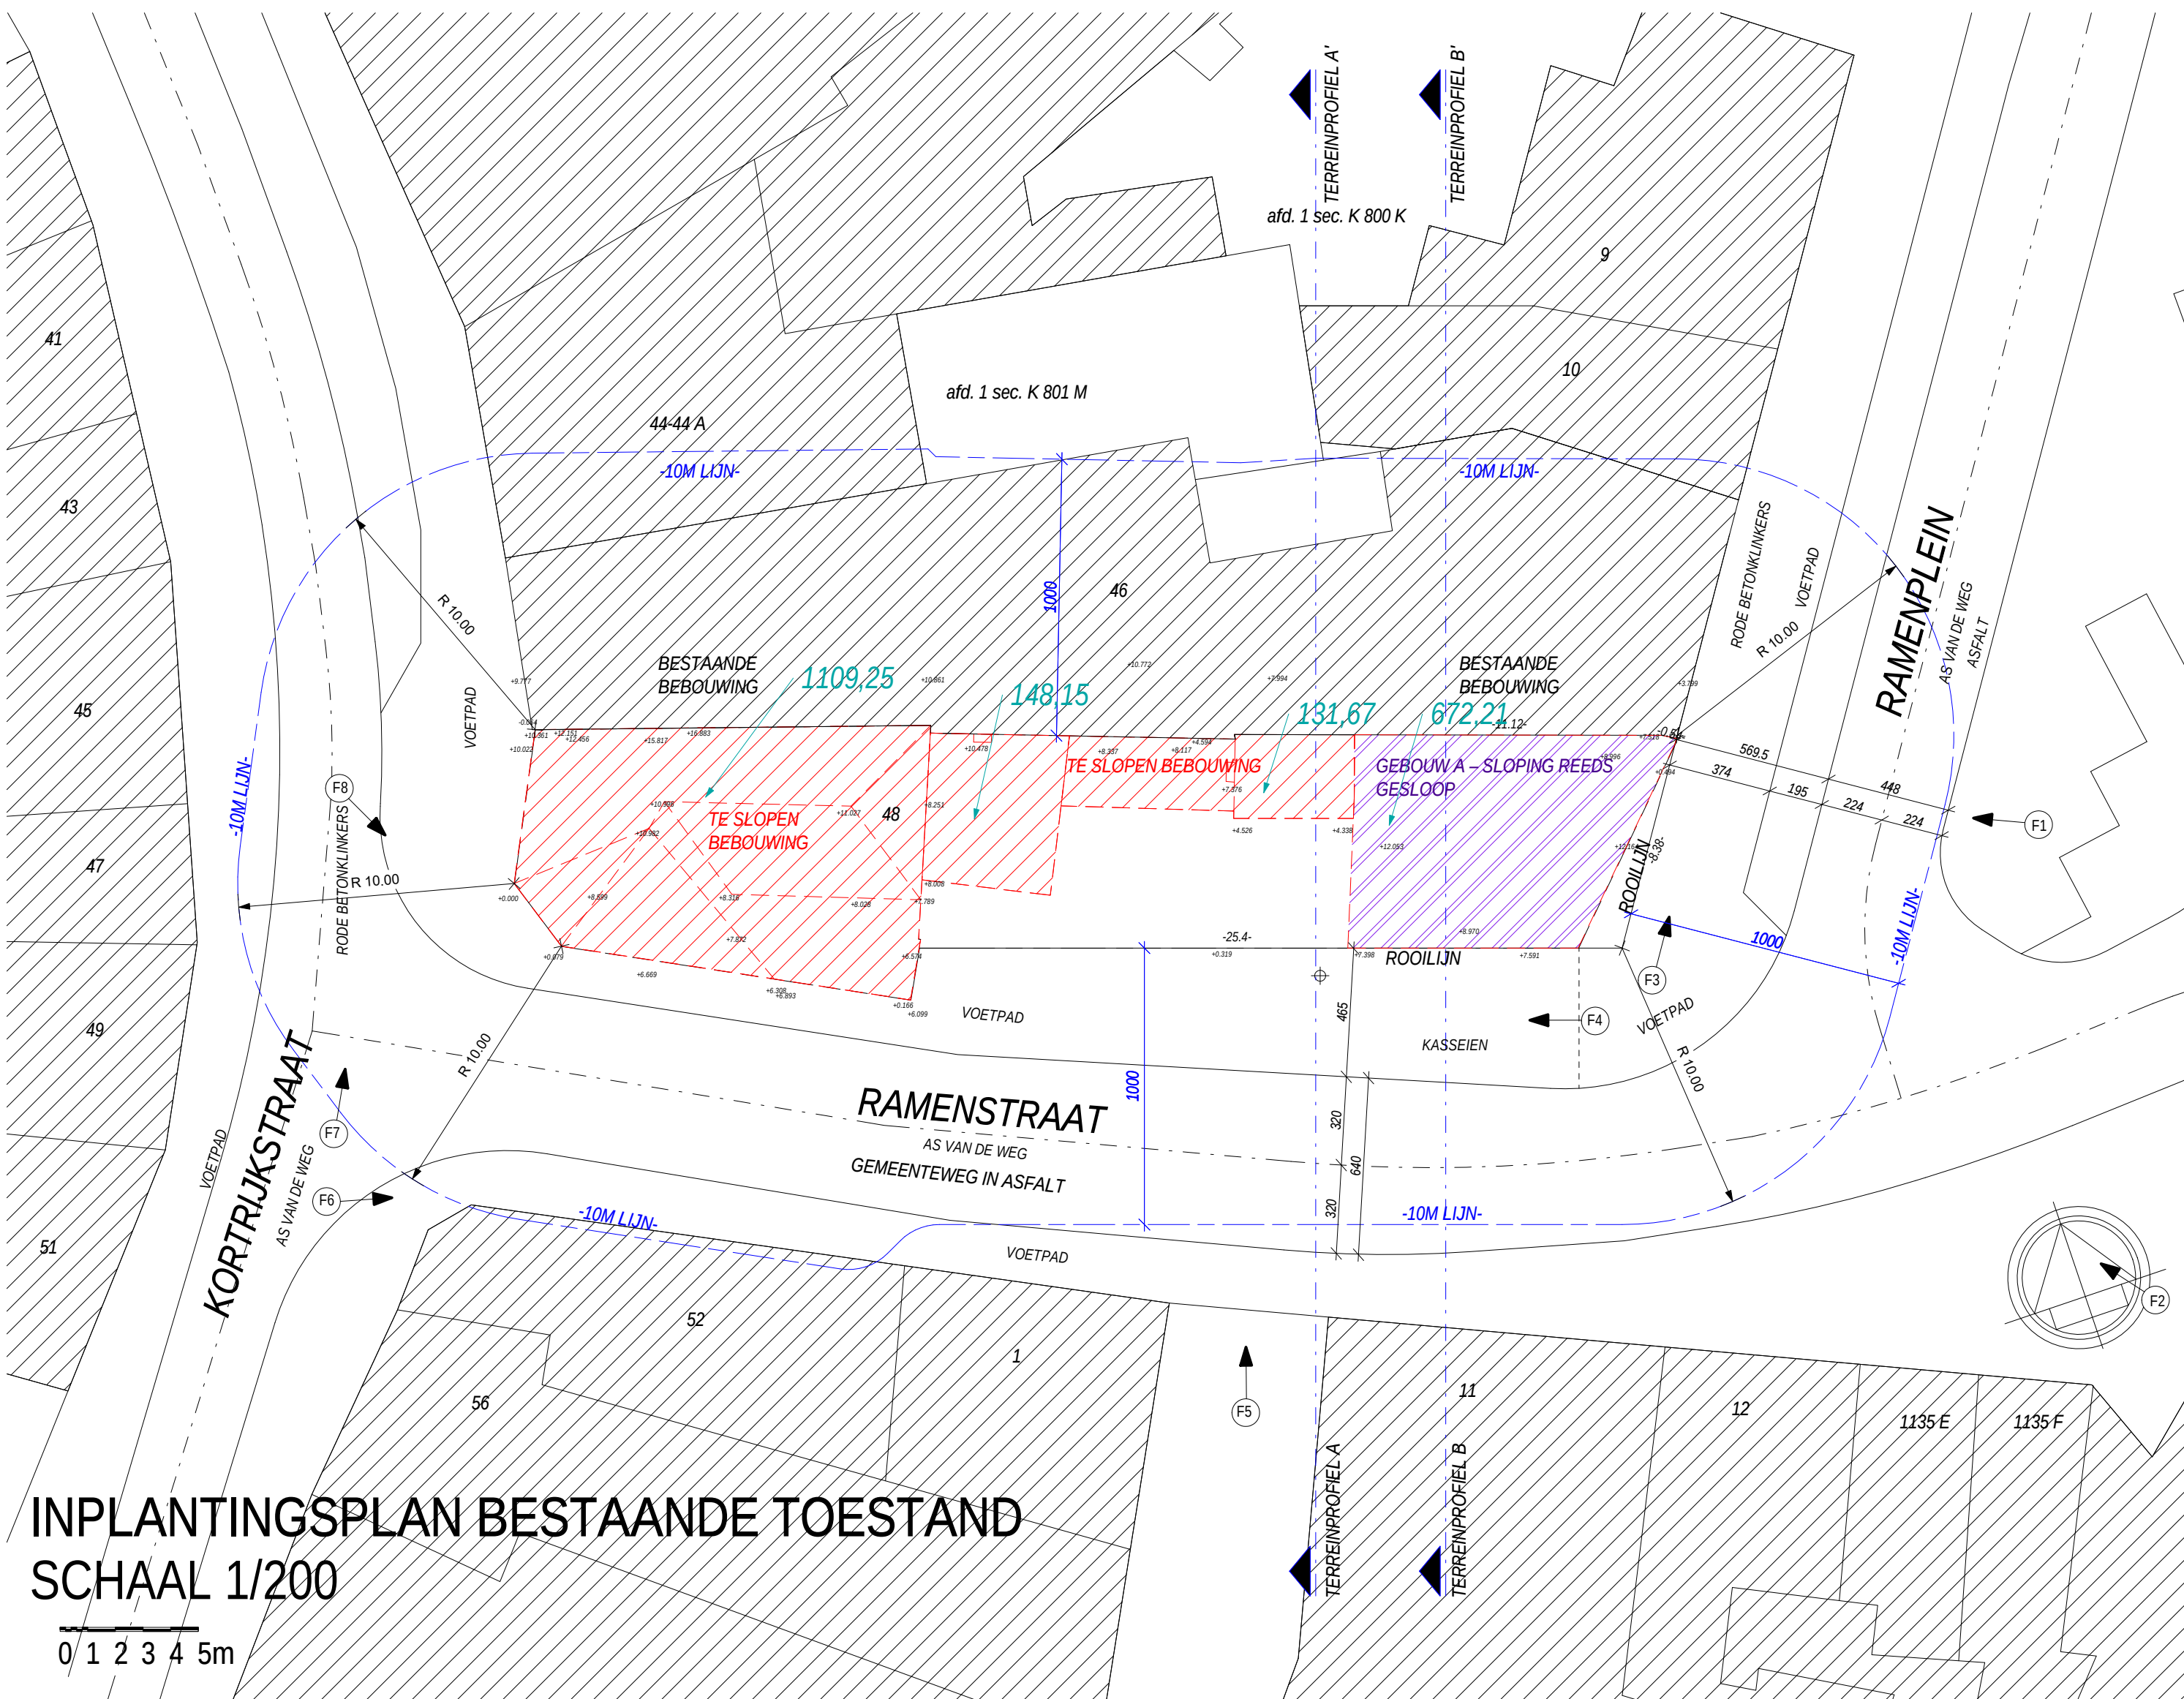

- AL DE TE GEBUIKEN MATERIALEN ZIJN NIEUW
- WEKLIJKSE OPHALING VAN HUISVUI
- GEEN ERFDIENSTBAARHEID OP DIT PERCEEL
- ALLE NUTSVOORZIENINGEN AANWEZIG
- HET HEWELWATER KAN OP NATUURLIJKE WIJZE NAAST DE VERHARDING OP EIGEN TERREIN INFILTREREN.
- HET REGENWATER UIT DE REGENWATERPUT WORDT GEBRUIKT VOOR DE AANSLUITING OP DE WC'S, DE WASMACHINE EN DE UITGIETBAK.
- DE GEGEVENS VAN DE GROND WERDEN VERKREGEN DOOR EEN UTTREKSEL UIT HET VERKAVELINGSPLAN & OPMETINGSPLAN VAN DE LANDMETER.
- BESTAANDE BEBOUWING
- NIEUW TE BOUWEN WONING
- TERREINHOOGTE T.O.V. AS VAN DE WEG
- FOTO STANDPUNT
- WIT-GEEL GENUANCEERDE GEVELSTEEN
- WIT ARCHITECTONISCH BETON
- CREPI
- GLAZEN BALUSTRADE - KLAAR GLAS
- ZINKEN KRAAL
- ALU-DAKRANDPROFIEL
- ALU-DORPEL
- ARDUIN DORPEL
- EPDM
- PLINT
- SNELBOUWSTEEN
- ISOLATIE
- EPS ISOLATIE + CREPI
- GEVELSTEEN
- GEVELBEKLEDING: HOUT
- GEVELBEKLEDING ROCKPANEL
- ISOLERENDE STEEN
- BETONSTEEN
- GESTABILISEERD ZAND
- BETON ELEMENTEN
- ONDEGRONDS METSELWERK

LEGENDE/ BIJKOMENDE GEGEVENS

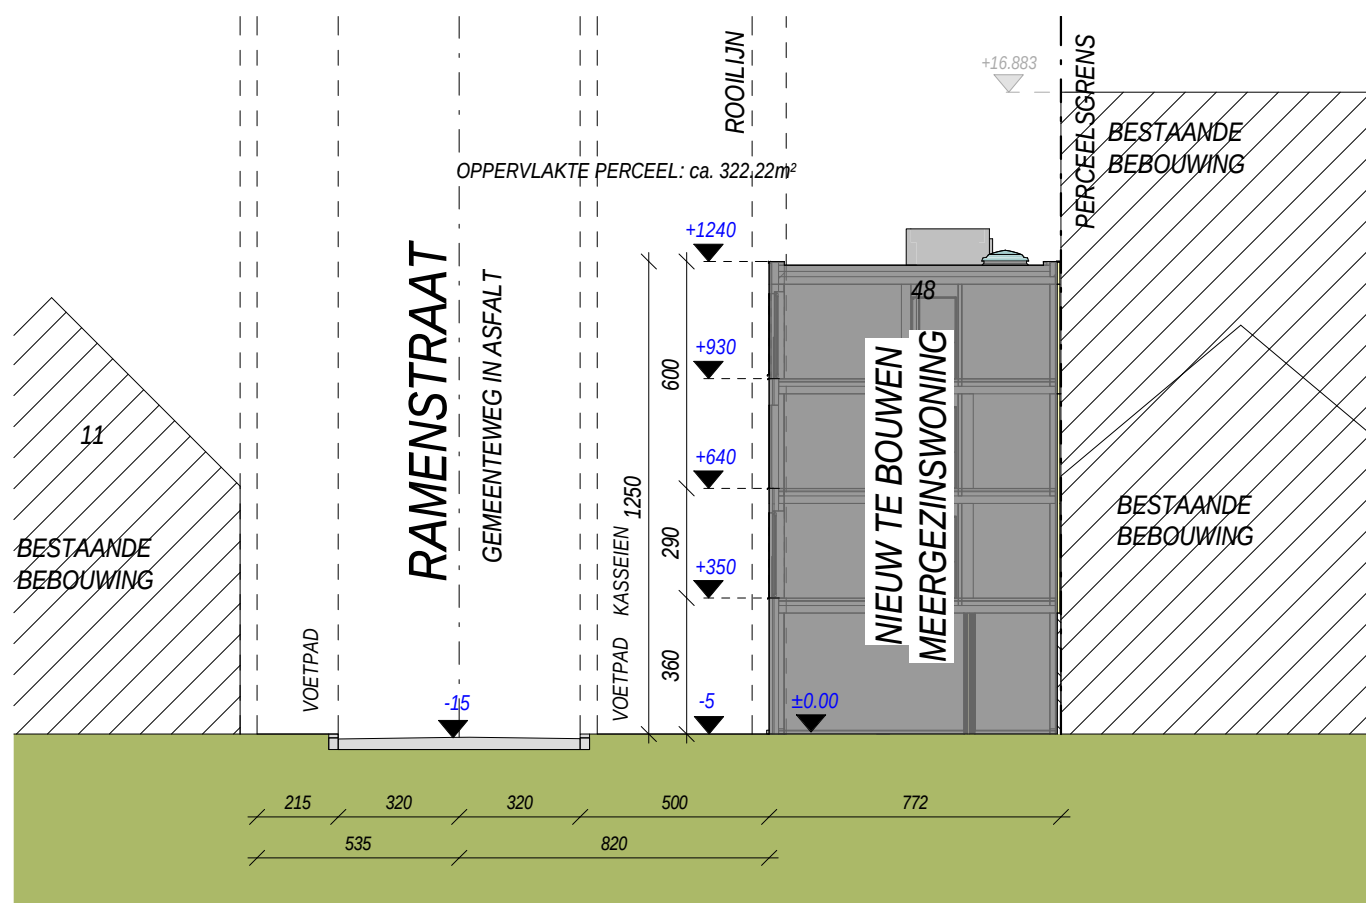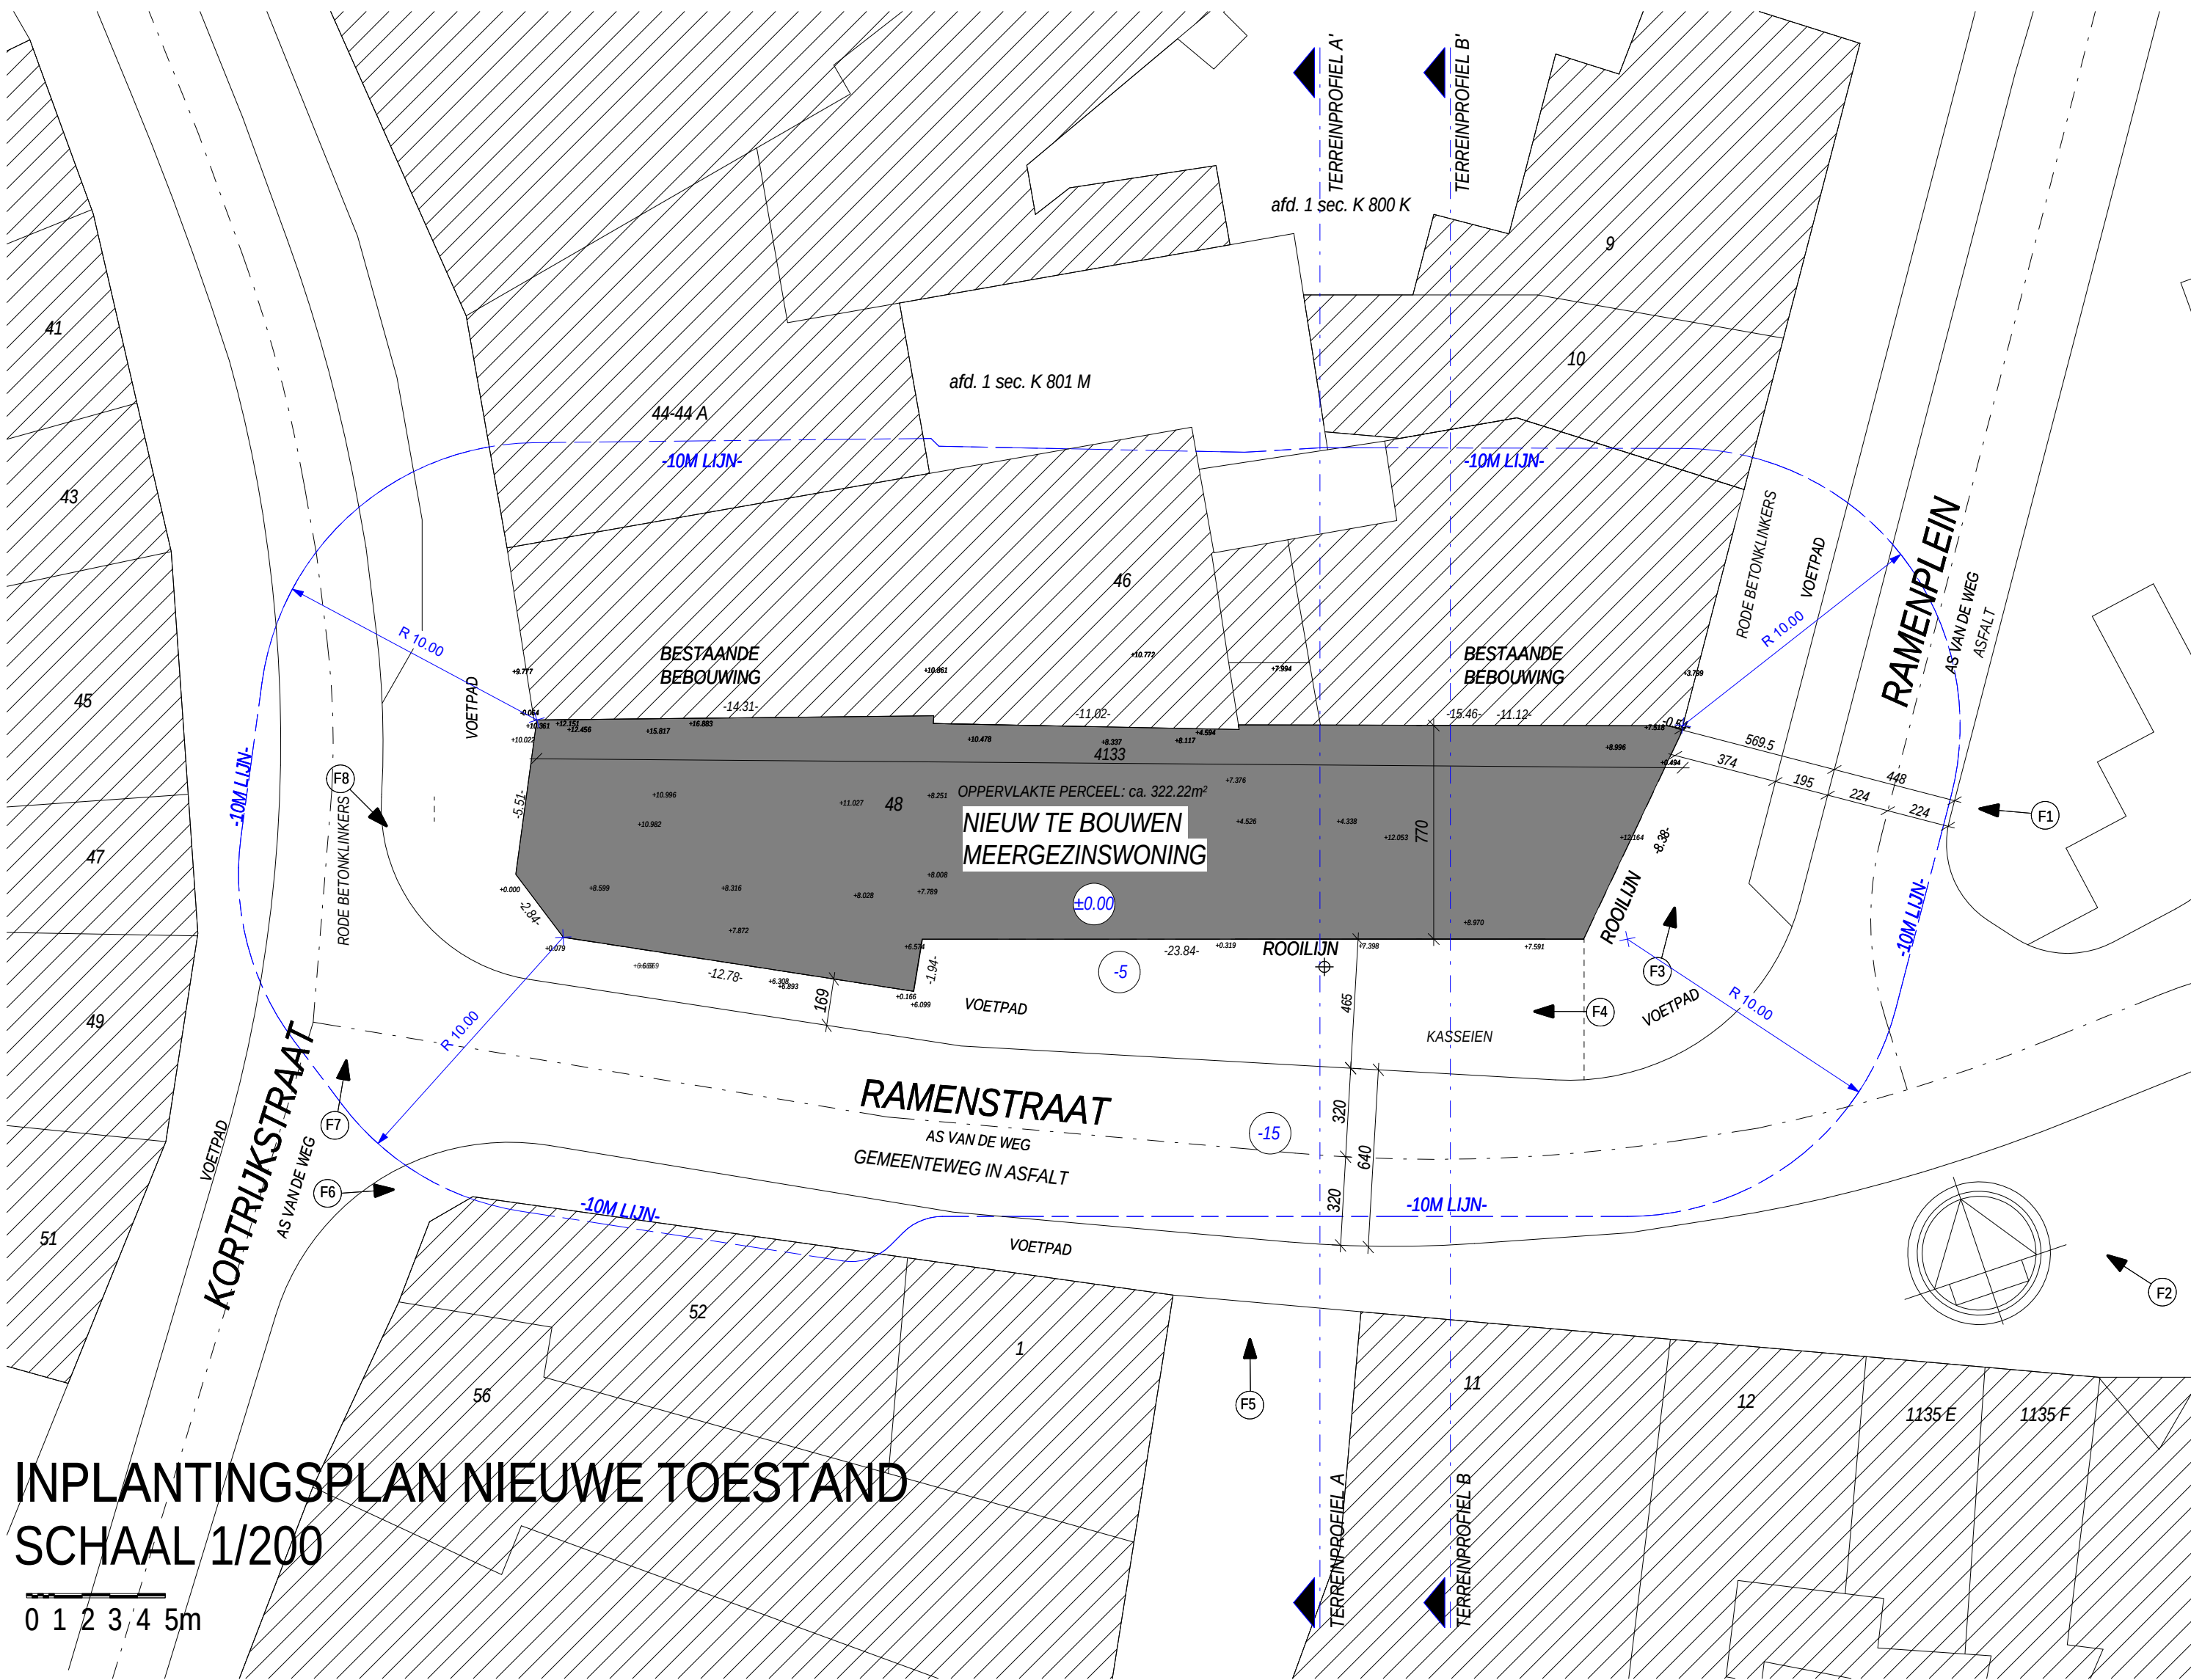

AARD: Het bouwen van een meergezinswoning met 8 wooneenheden en twee commerciële ruimtes		
PROVINCIE : West-Vlaanderen	STAD : 8700 Tielt	STRAAT : Ramenplein - Kortrijkstraat 48
SECTIE: Afdeling 1 - Sectie K - Nrs. 803P	Verkevelingsplan : f	BPA nr. : f
	Goedgekeurd : f	KB : f
	Afgegeven aan : f	benaming : f
OPDRACHTGEVER(S) Dumobil Construct Felix D'Hoogstraet 180 Tielt 8700		
GEBRUIKTE MATERIALEN :		
WAZZONGEN:		
A		
B		
C		
D		
E		
F		
G		
H		
I		
J		
Bij ondertekening van de bouwtekeningen (incl. de inplanting) verklaart de opdrachtgever(s) zich akkoord met de inhoud ervan.		
Wijzigingen van de plannen dienen voor de bouwstart aan de architect te worden medegedeeld.		
De aanwijzing van de werken zonder de architect te vernemen, bestaat uit de volledige verantwoordelijkheid van de eigenaar(s) voor mogelijke schade en gebreken, voortvloeiende uit deze onvermeldde handelingen (RS 180/181 - 182/183).		
Wijzigingen in uitvoering, met uitzondering van de goedkeuring, worden op kosten van de opdrachtgever(s) en aanneemder afgehandeld.		
ARCHITECTENBUREAU BERKEIN Bellemstraat 50 9880 Asster Tel. 09 227 88 27 Fax. 09 227 88 28 info@architectenbureau.berkein.com Orde Architecten Oost-Vlaanderen		STADS- of GEMEENTEBESTUUR STEDENBOUW EN RUIMTELIJKE ORDENING
DE OPDRACHTGEVER(S)		
DOSSIER: 15.03.055	GETEKEND: ANK / B.N	DATUM: 13.07.2018
SCHAAL: 1:200		AANTAL PLANS: 5