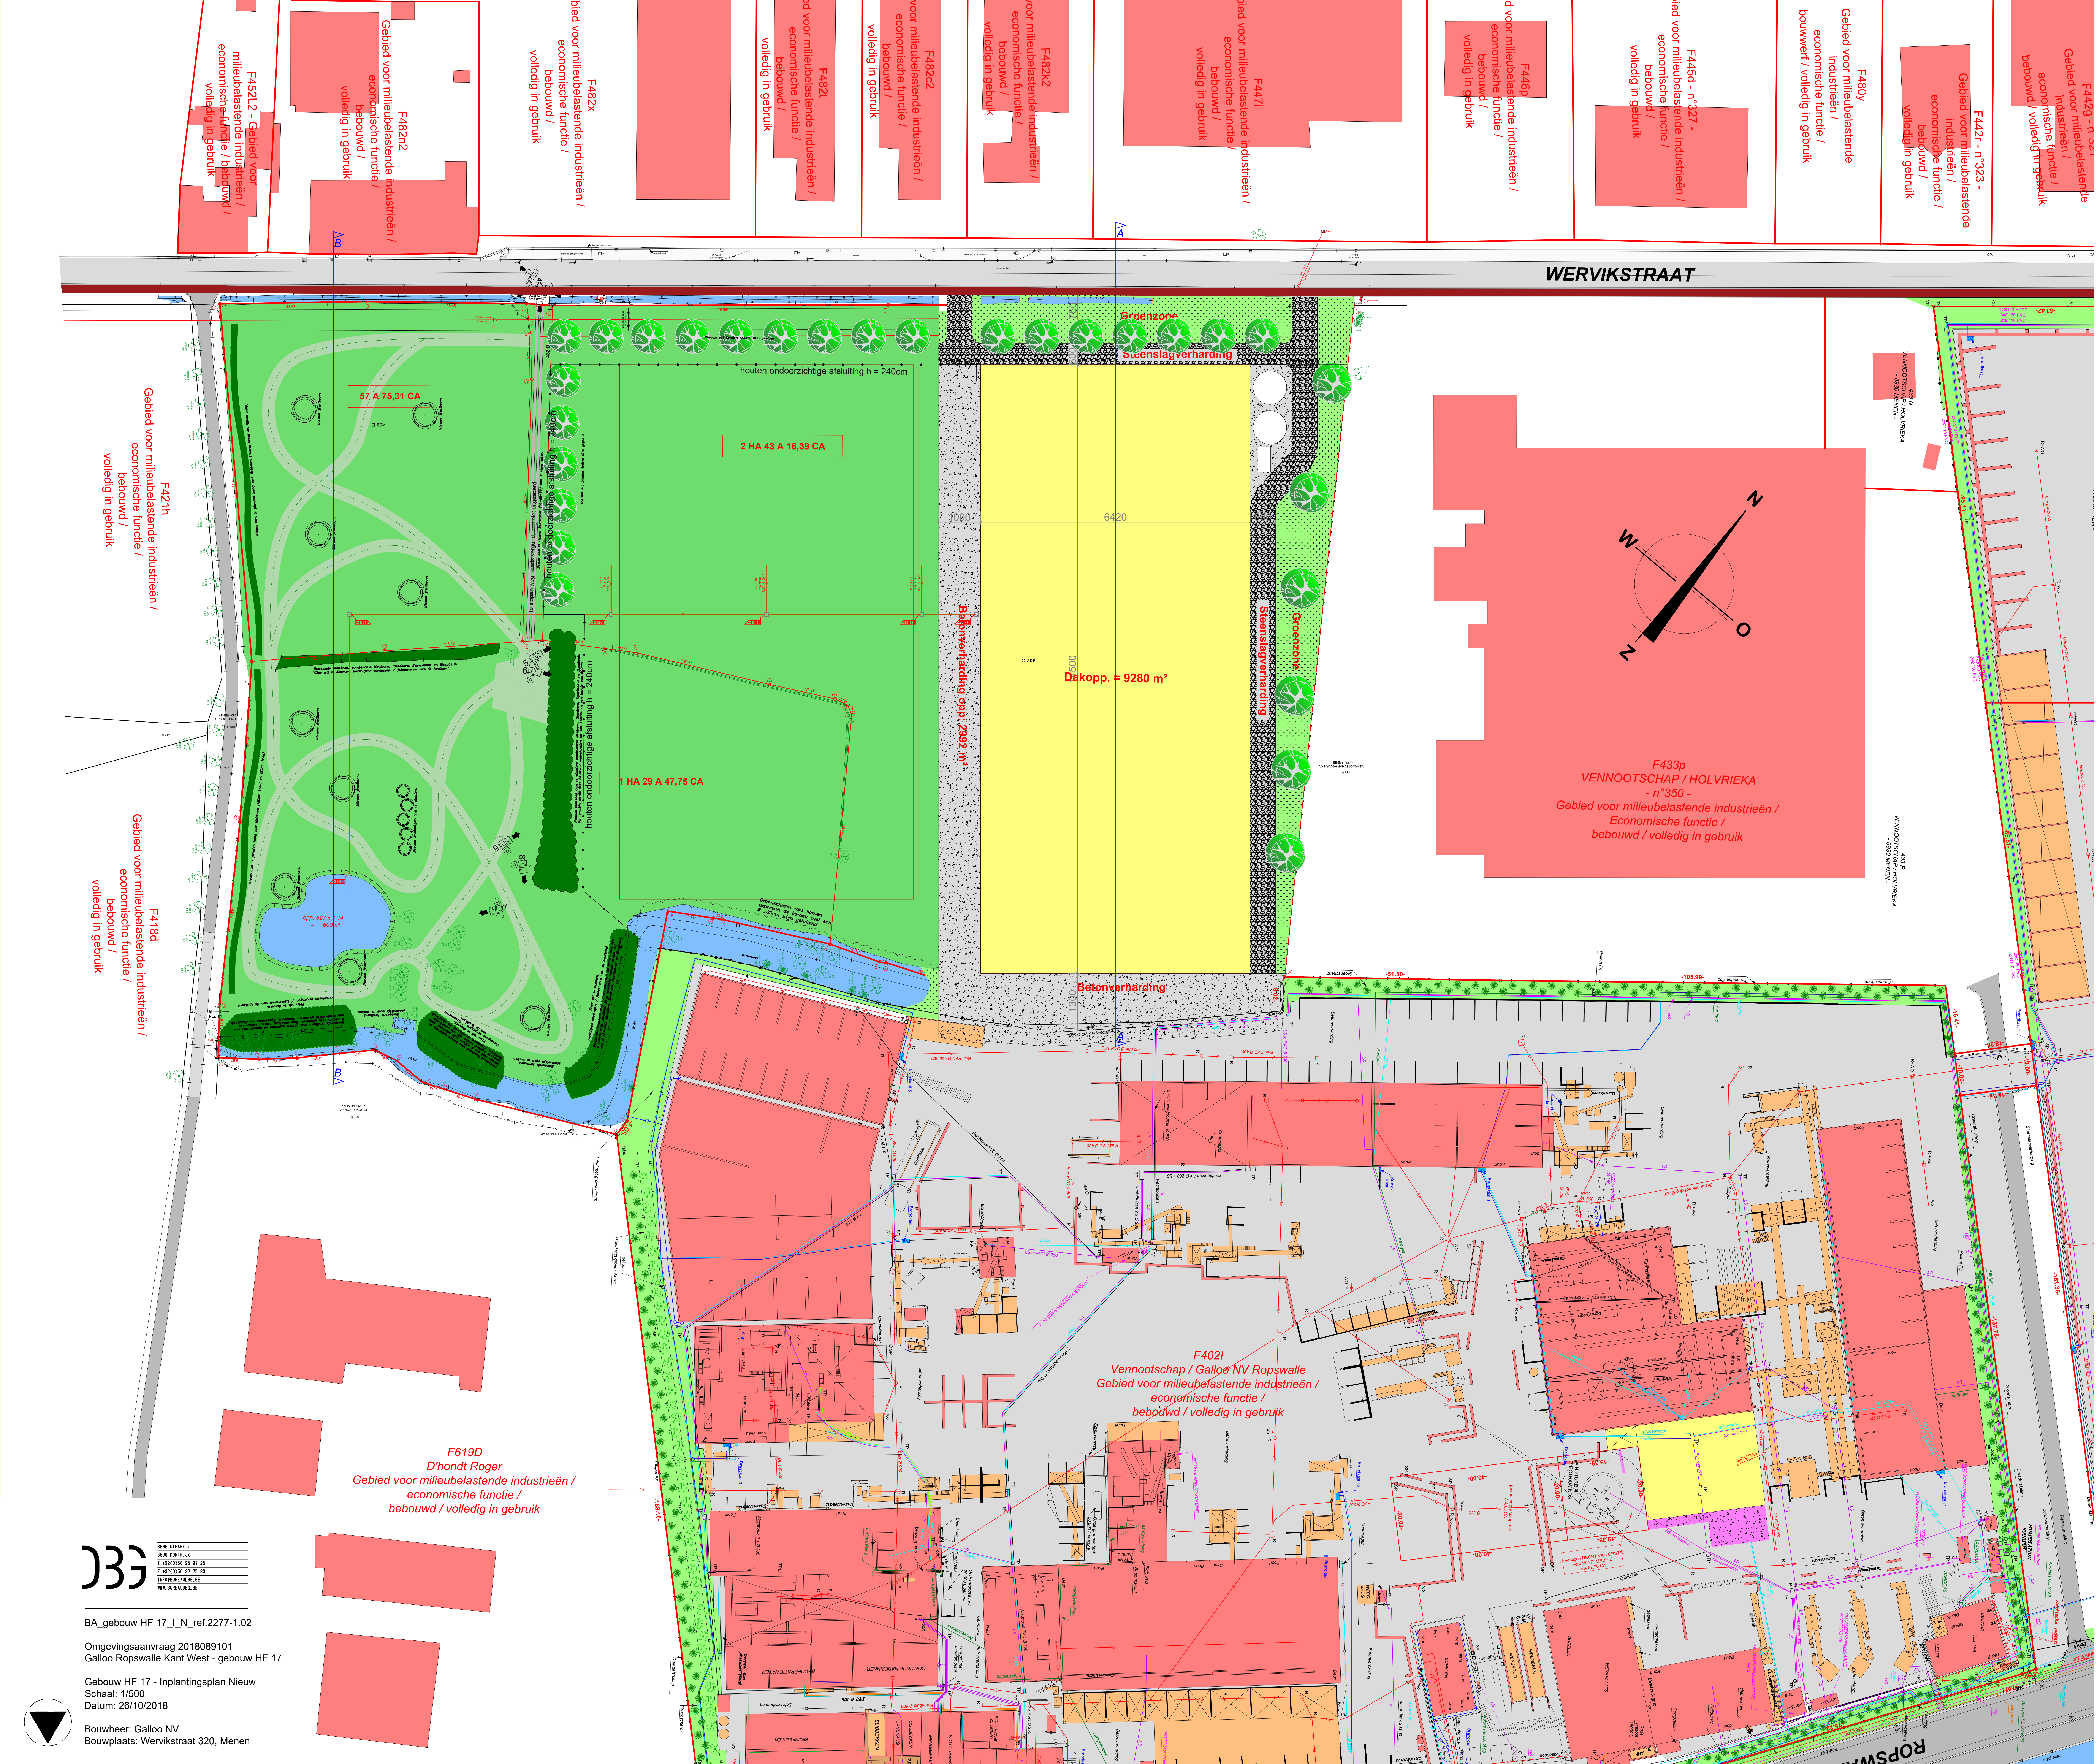
F452L2 - Gebied voor milieubelastende industrieën / economische functie / bebouwd / volledig in gebruik
F482n2 Gebied voor milieubelastende industrieën / economische functie / bebouwd / volledig in gebruik
F482x Gebied voor milieubelastende industrieën / economische functie / bebouwd / volledig in gebruik
F482t Gebied voor milieubelastende industrieën / economische functie / bebouwd / volledig in gebruik
F482c2 Gebied voor milieubelastende industrieën / economische functie / bebouwd / volledig in gebruik
F482k2 Gebied voor milieubelastende industrieën / economische functie / bebouwd / volledig in gebruik
F447i Gebied voor milieubelastende industrieën / economische functie / bebouwd / volledig in gebruik
F446p Gebied voor milieubelastende industrieën / economische functie / bebouwd / volledig in gebruik
F445d - n°327 - Gebied voor milieubelastende industrieën / economische functie / bebouwd / volledig in gebruik
F480y Gebied voor milieubelastende industrieën / economische functie / bouwwerf / volledig in gebruik
F442r - n°323 - Gebied voor milieubelastende industrieën / economische functie / bebouwd / volledig in gebruik
F442g - n°321 - Gebied voor milieubelastende industrieën / economische functie / bebouwd / volledig in gebruik
WERVIKSTRAAT
A
B
Groenzone
Steenslagverharding
houten ondoorzichtige afsluiting h = 240cm
57 A 75,31 CA
2 HA 43 A 16,39 CA
1 HA 29 A 47,75 CA
F421h Gebied voor milieubelastende industrieën / economische functie / bebouwd / volledig in gebruik
F418d Gebied voor milieubelastende industrieën / economische functie / bebouwd / volledig in gebruik
opp. 527 x 1.14 = 600m³
Betonverharding opp. 7992 m²
Dakopp. = 9280 m²
6420
14500
Betonverharding
N
O
Z
W
F433p VENNOOTSCHAP / HOLVRIEKA - n°350 - Gebied voor milieubelastende industrieën / Economische functie / bebouwd / volledig in gebruik
F402l Vennootschap / Galloo NV Ropswalle Gebied voor milieubelastende industrieën / economische functie / bebouwd / volledig in gebruik
F619D D'hondt Roger Gebied voor milieubelastende industrieën / economische functie / bebouwd / volledig in gebruik
ROPSWALLE

BENELUXPARK 5
8500 KORTRIJK
T +32(0)56 25 97 25
F +32(0)56 22 75 33
INFO@BUREAUDBG.BE
WWW.BUREAUDBG.BE

BA_gebouw HF 17_I_N_ref.2277-1.02

Omgevingsaanvraag 2018089101
Galloo Ropswalle Kant West - gebouw HF 17

Gebouw HF 17 - Inplantingsplan Nieuw
Schaal: 1/500
Datum: 26/10/2018

Bouwheer: Galloo NV
Bouwplaats: Wervikstraat 320, Menen