


Project Meyvaert







Wondelgem, Gent

ARCHEOLOGY 07.11.2018

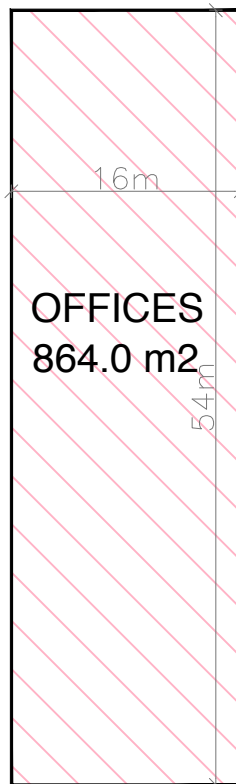





+

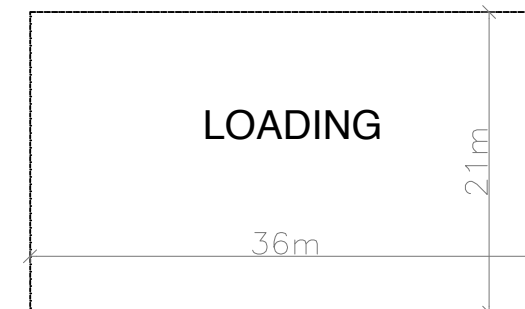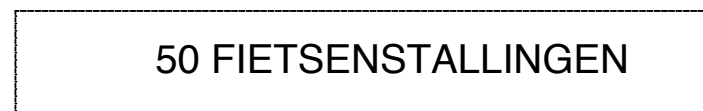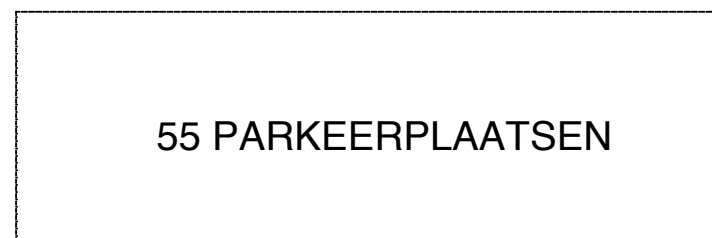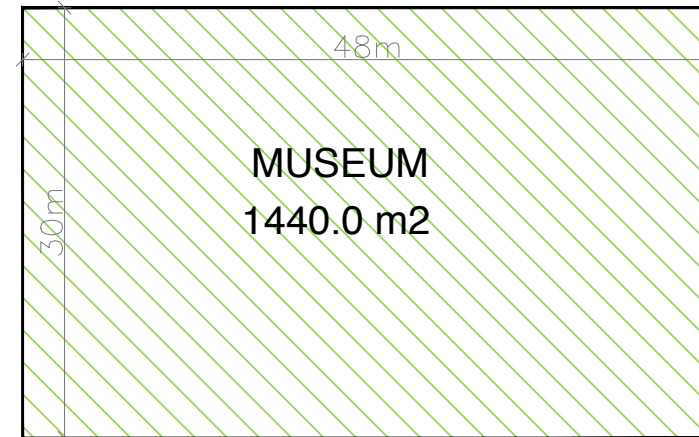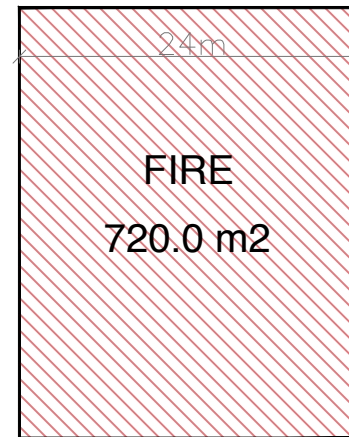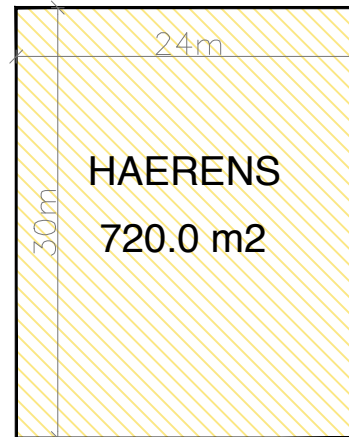


PROGRAM BREAKDOWN

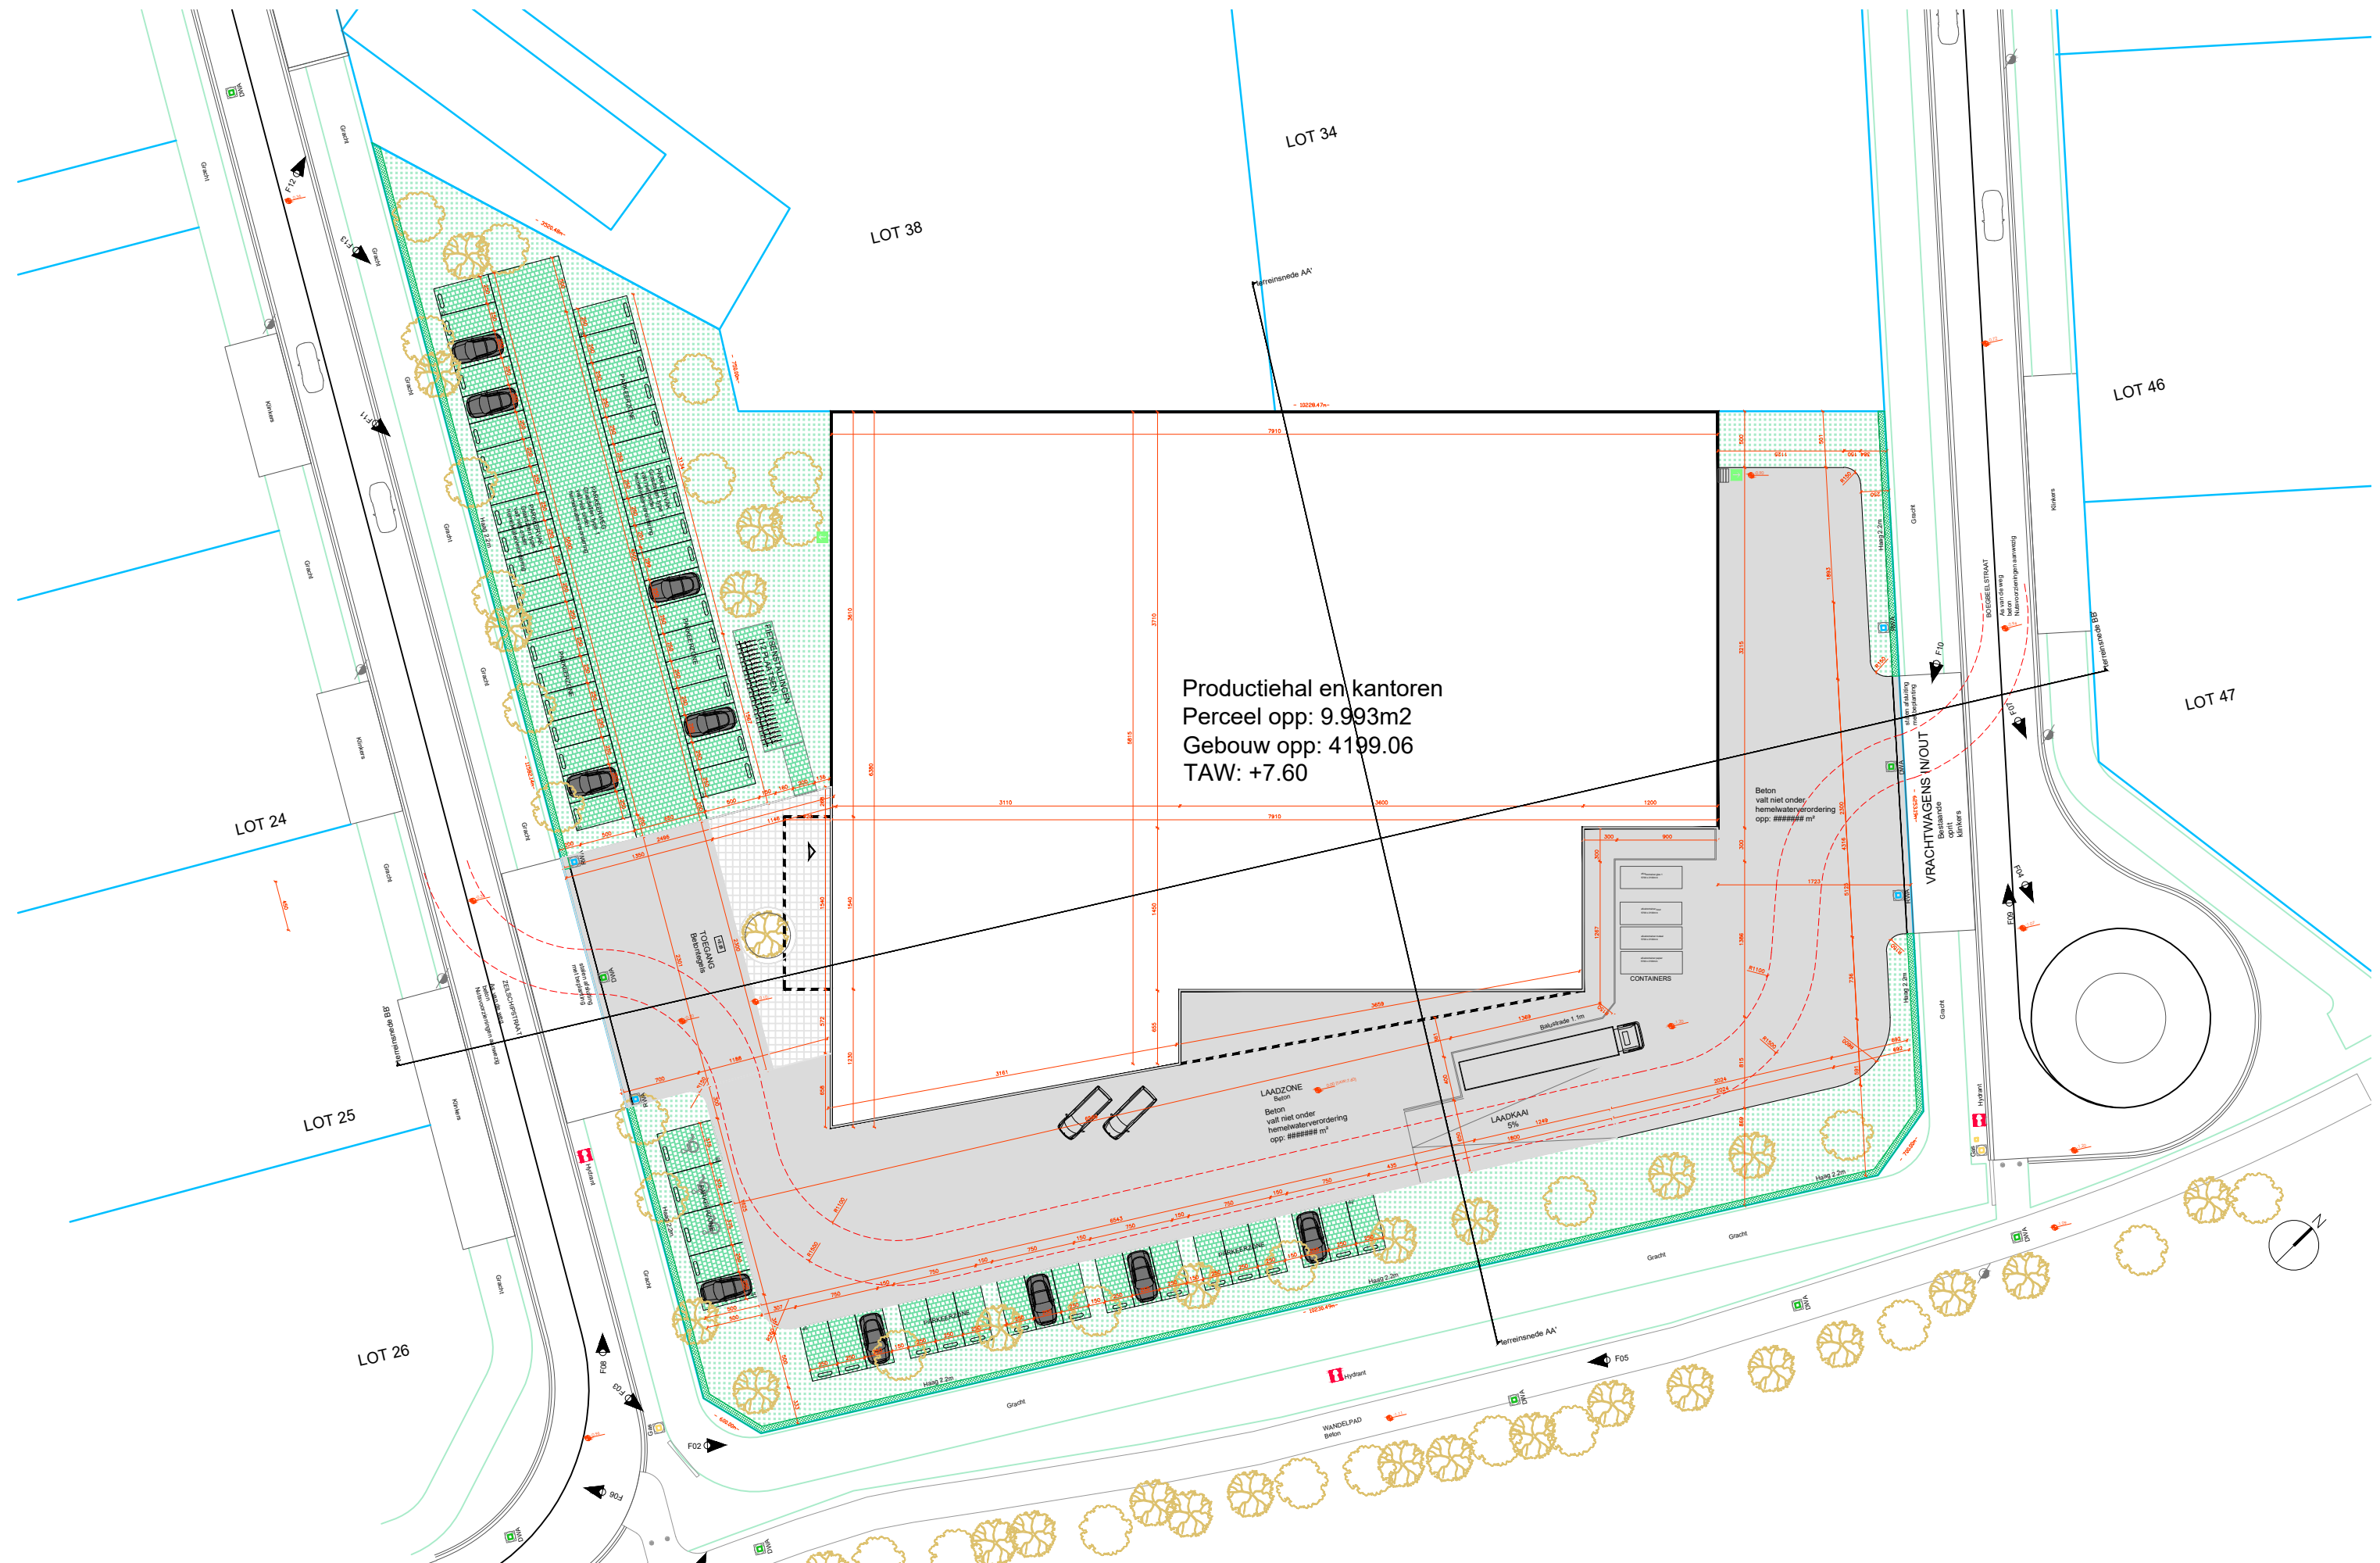


INPLANTING (1/500)

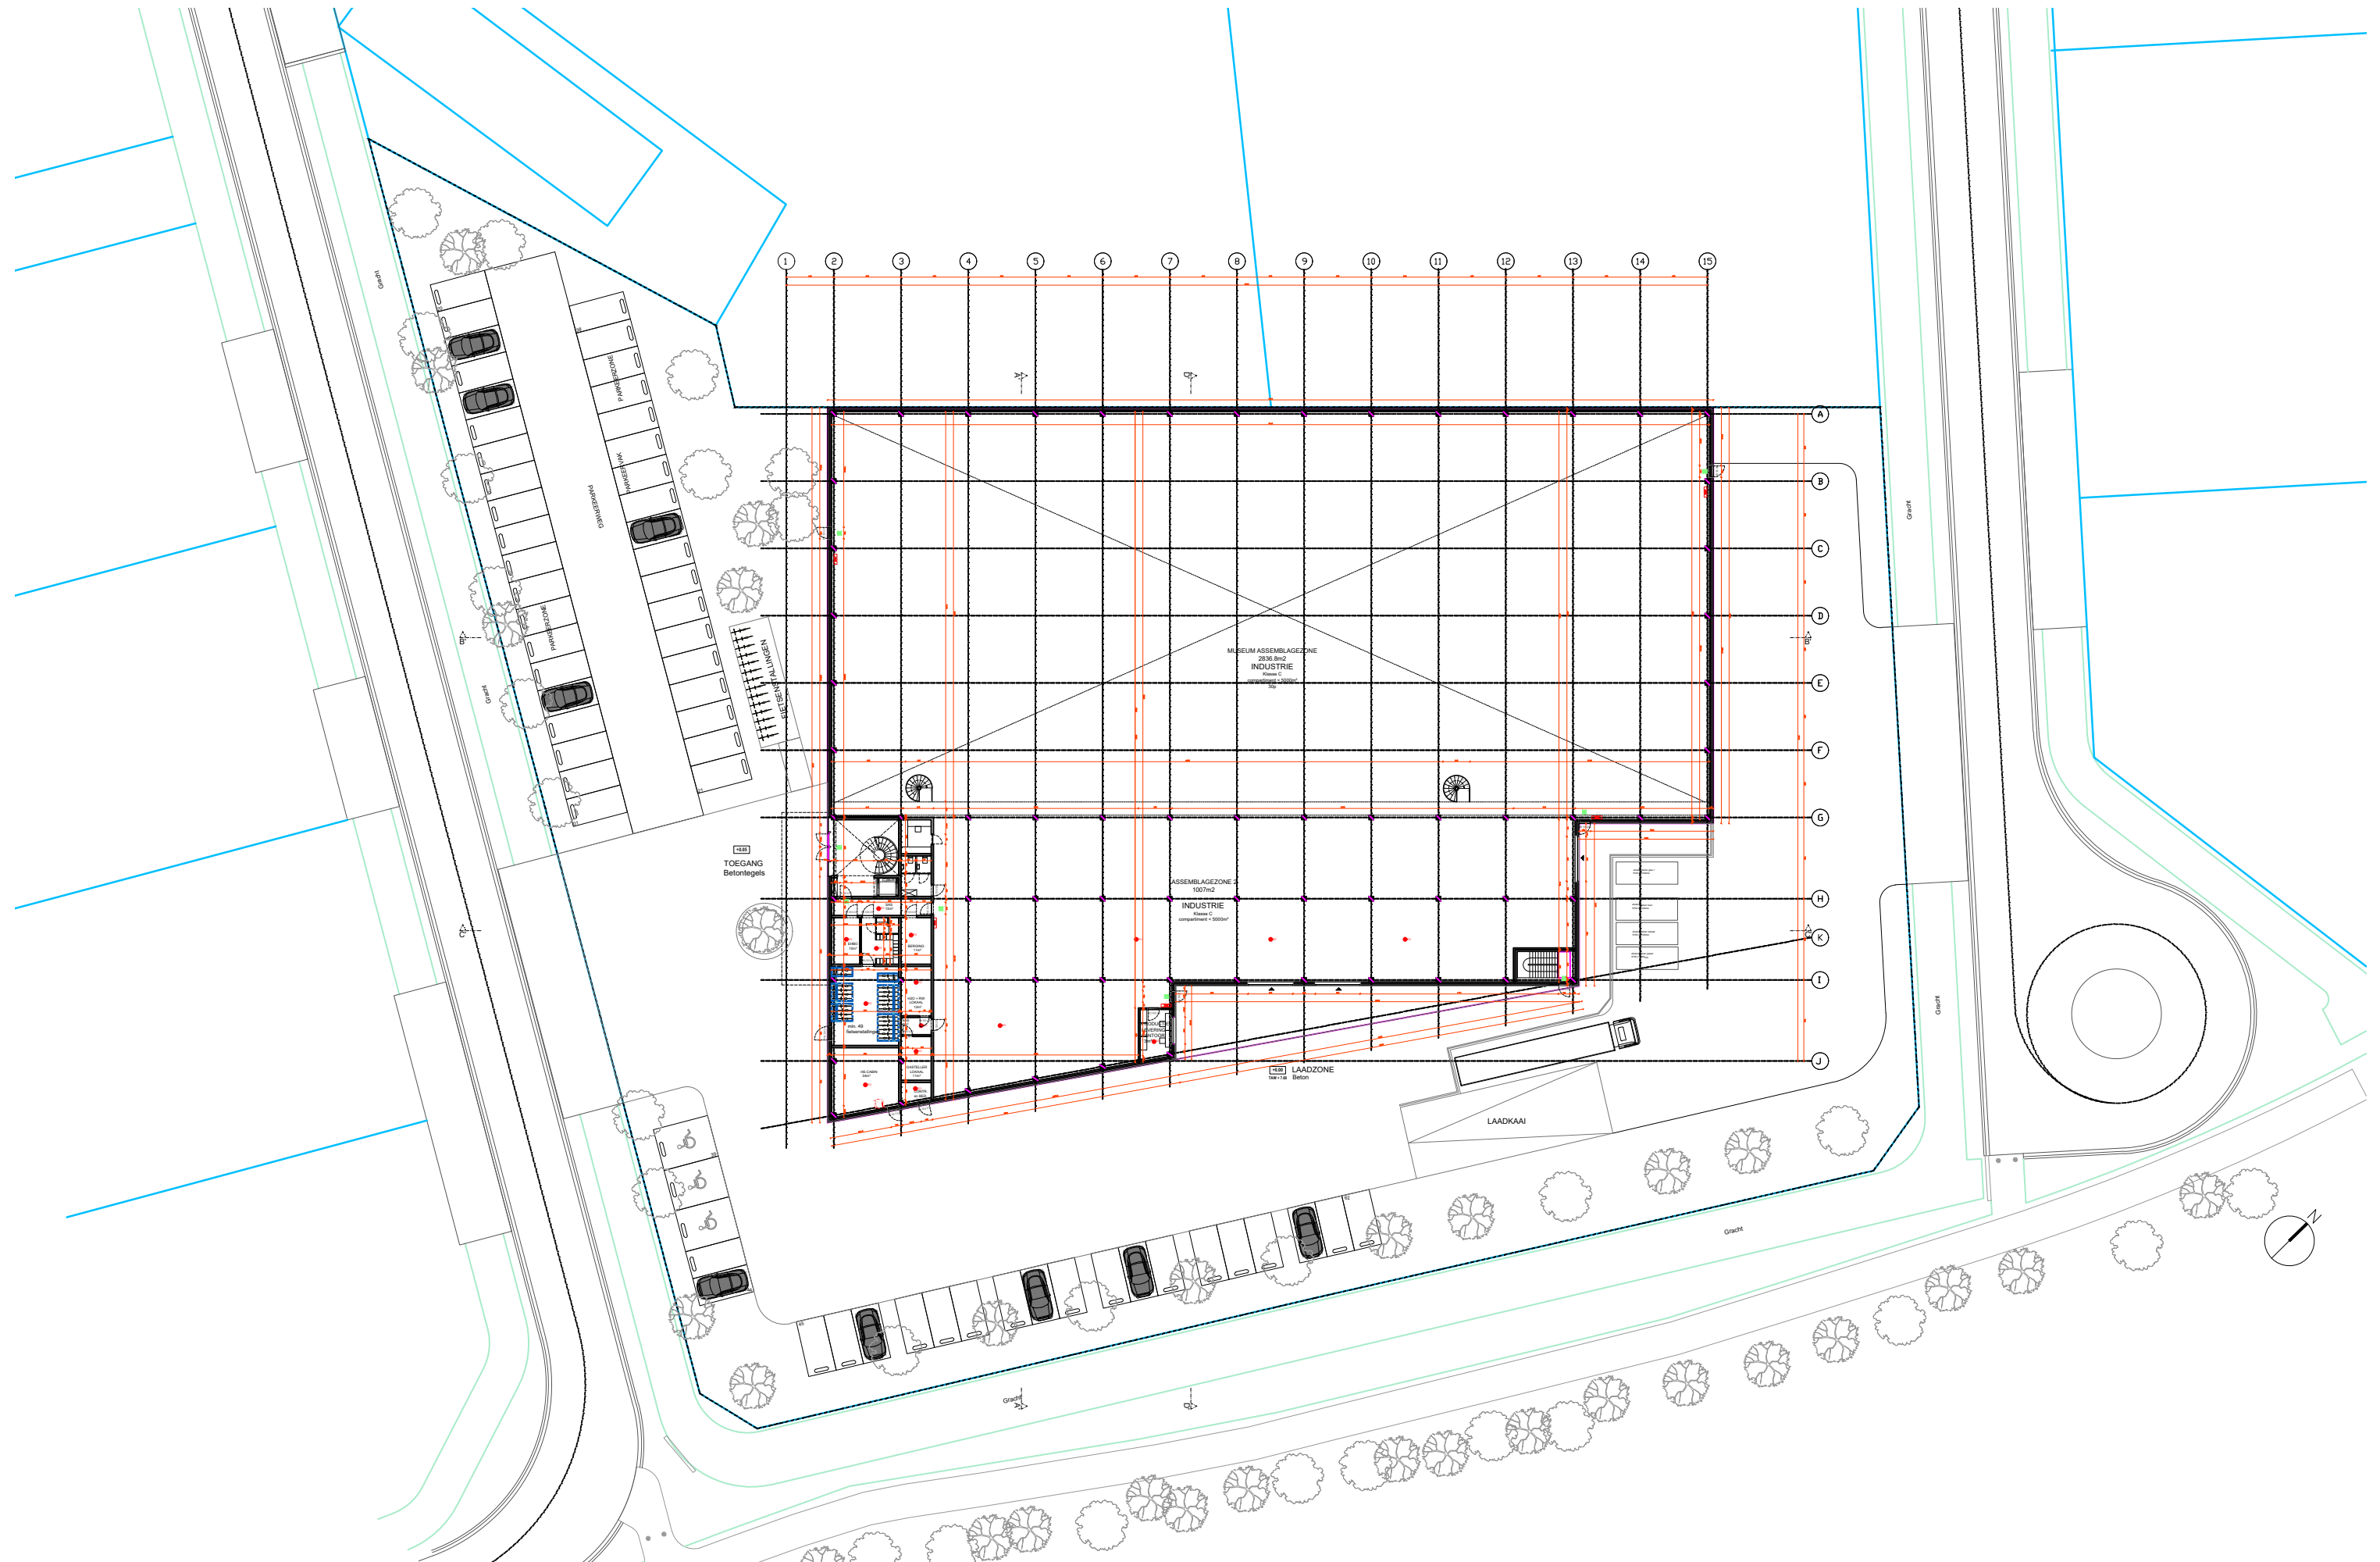



STANDAARD ONTWERP - NIVEAU 0 (1/500)

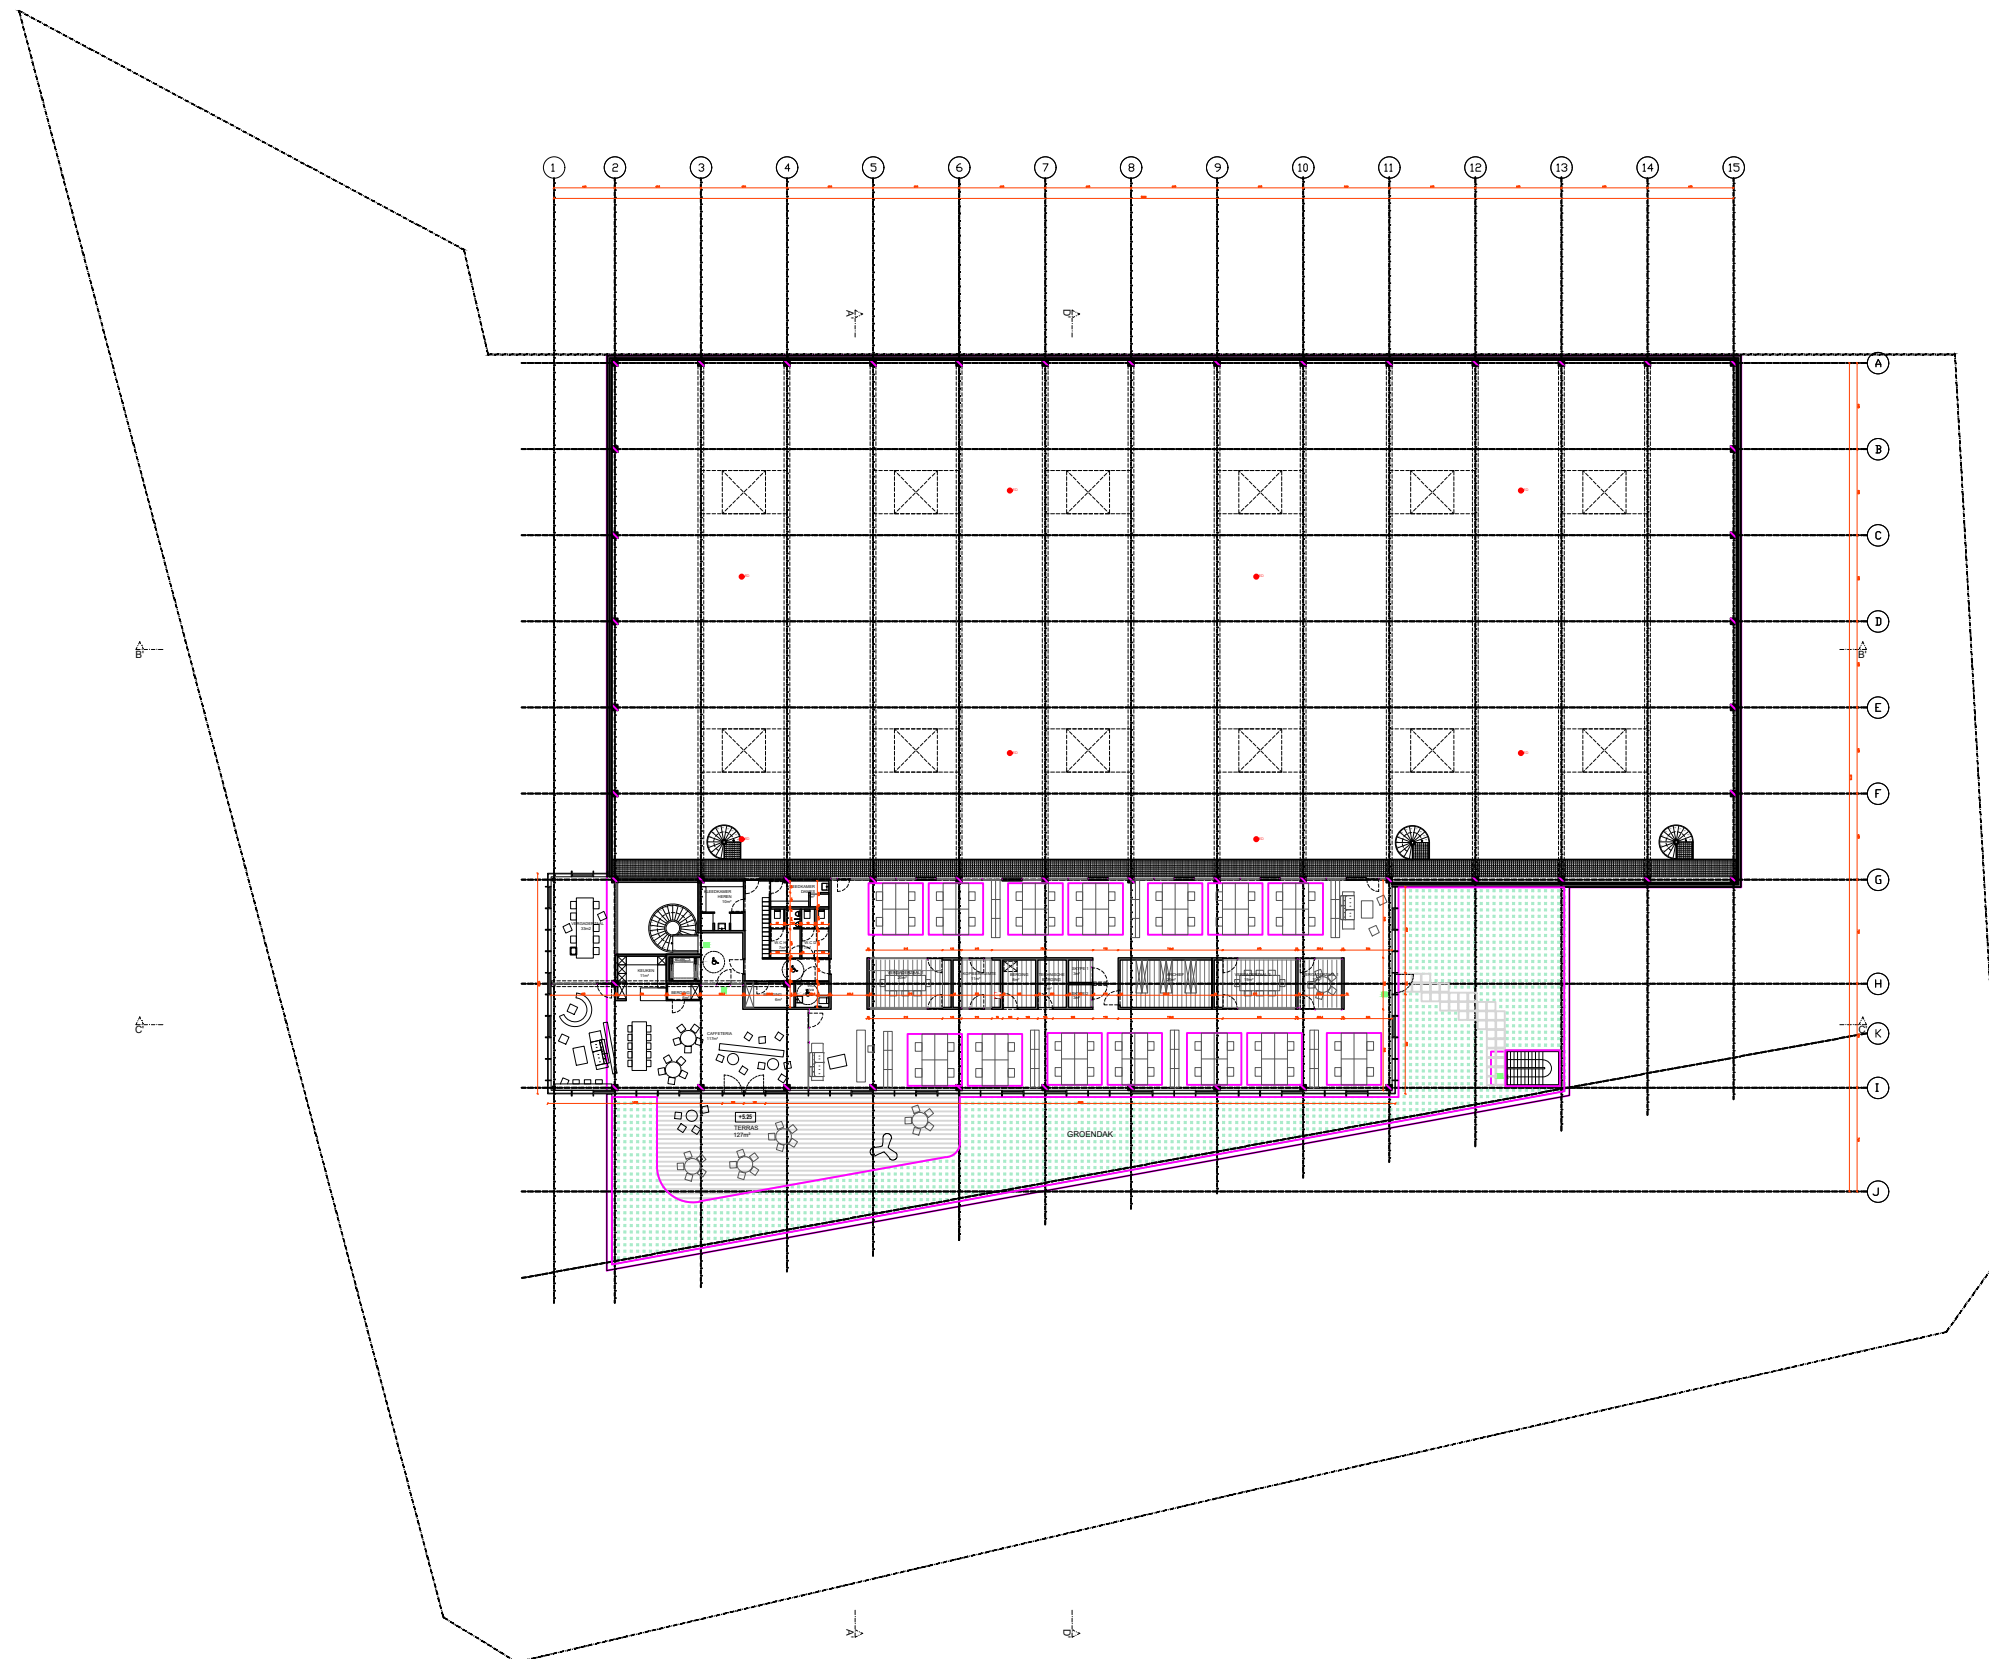



STANDAARD ONTWERP - NIVEAU +1 (1/500)

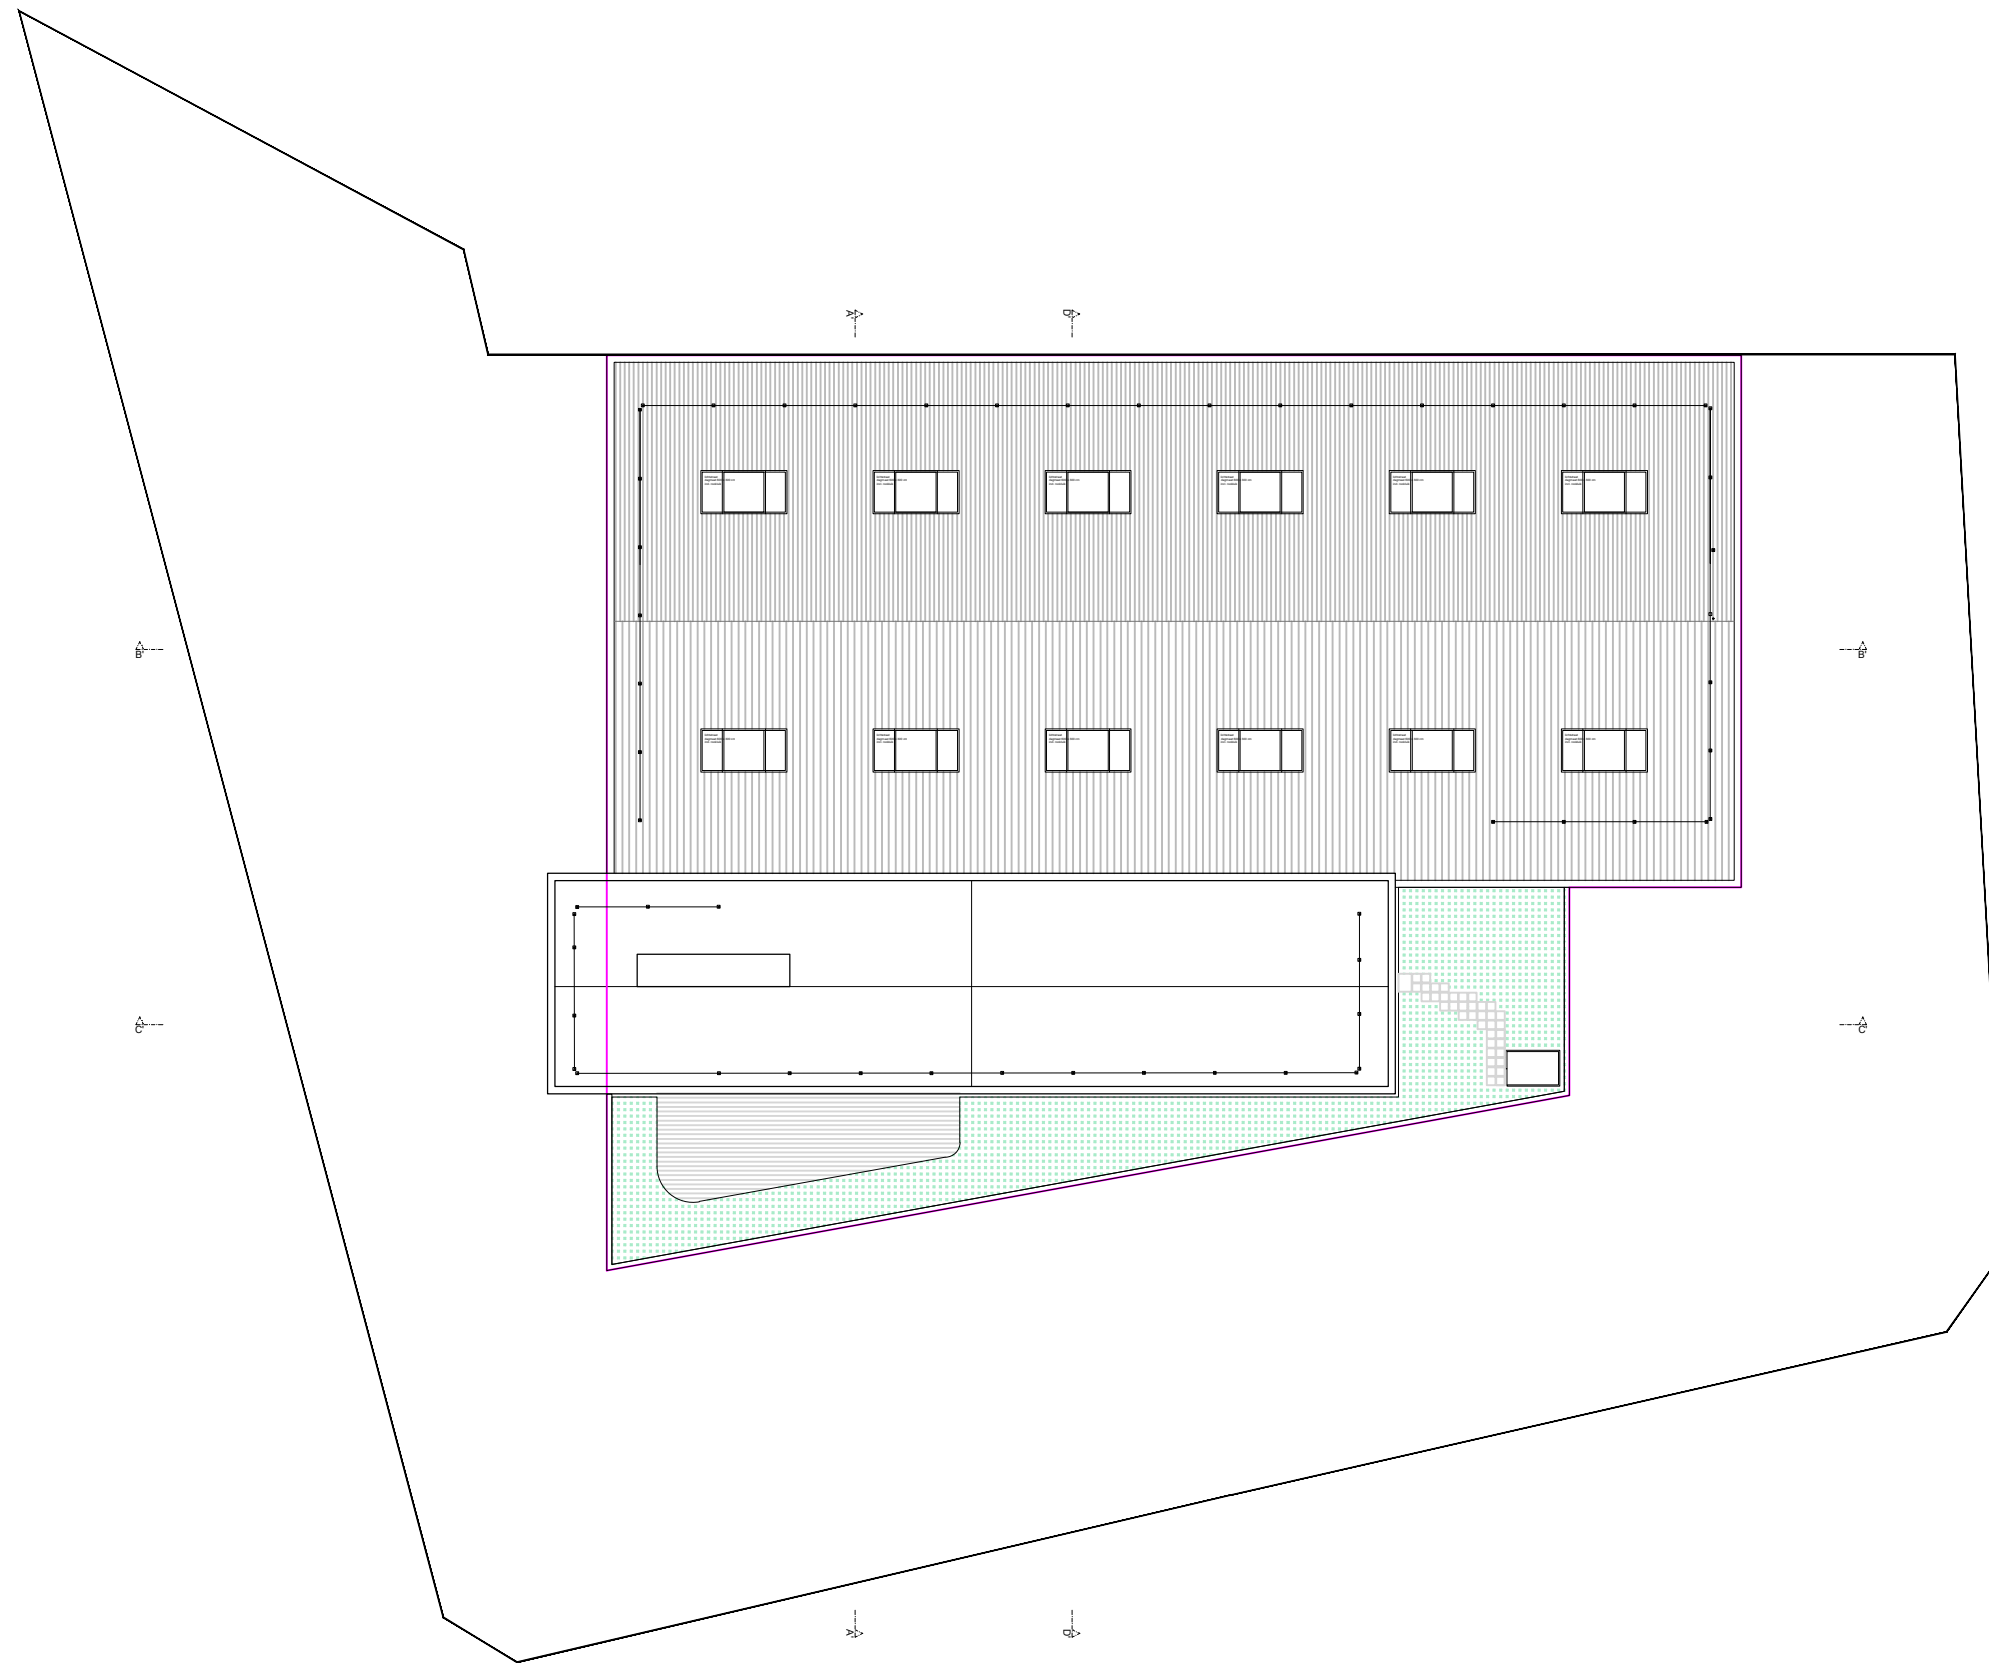

STANDAARD ONTWERP - NIVEAU +1 (1/500)

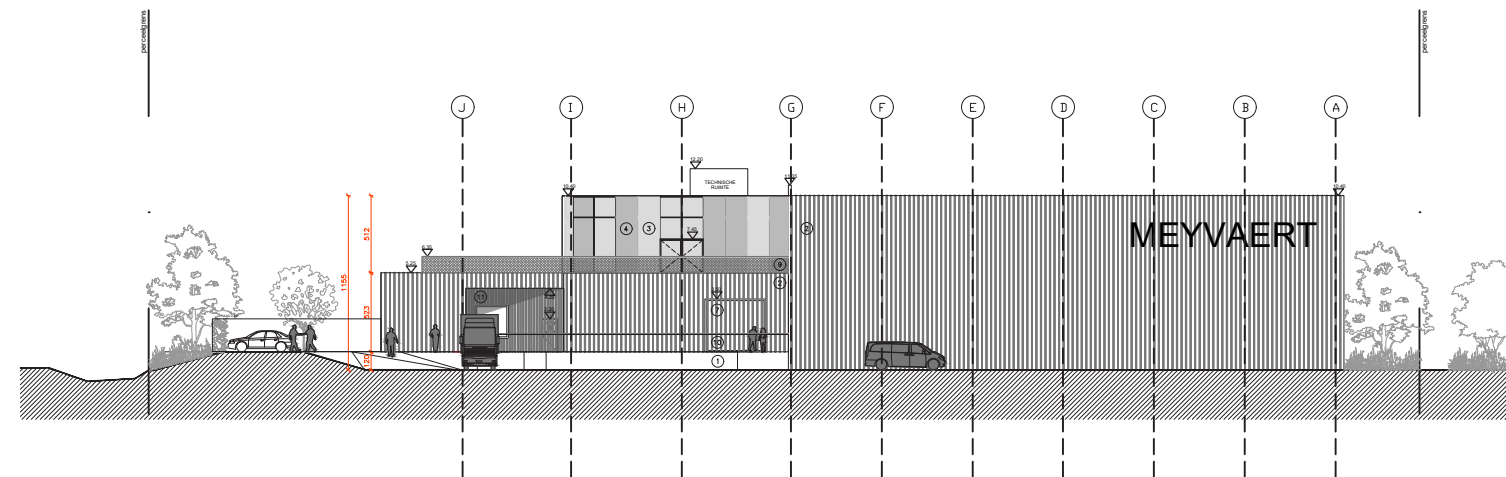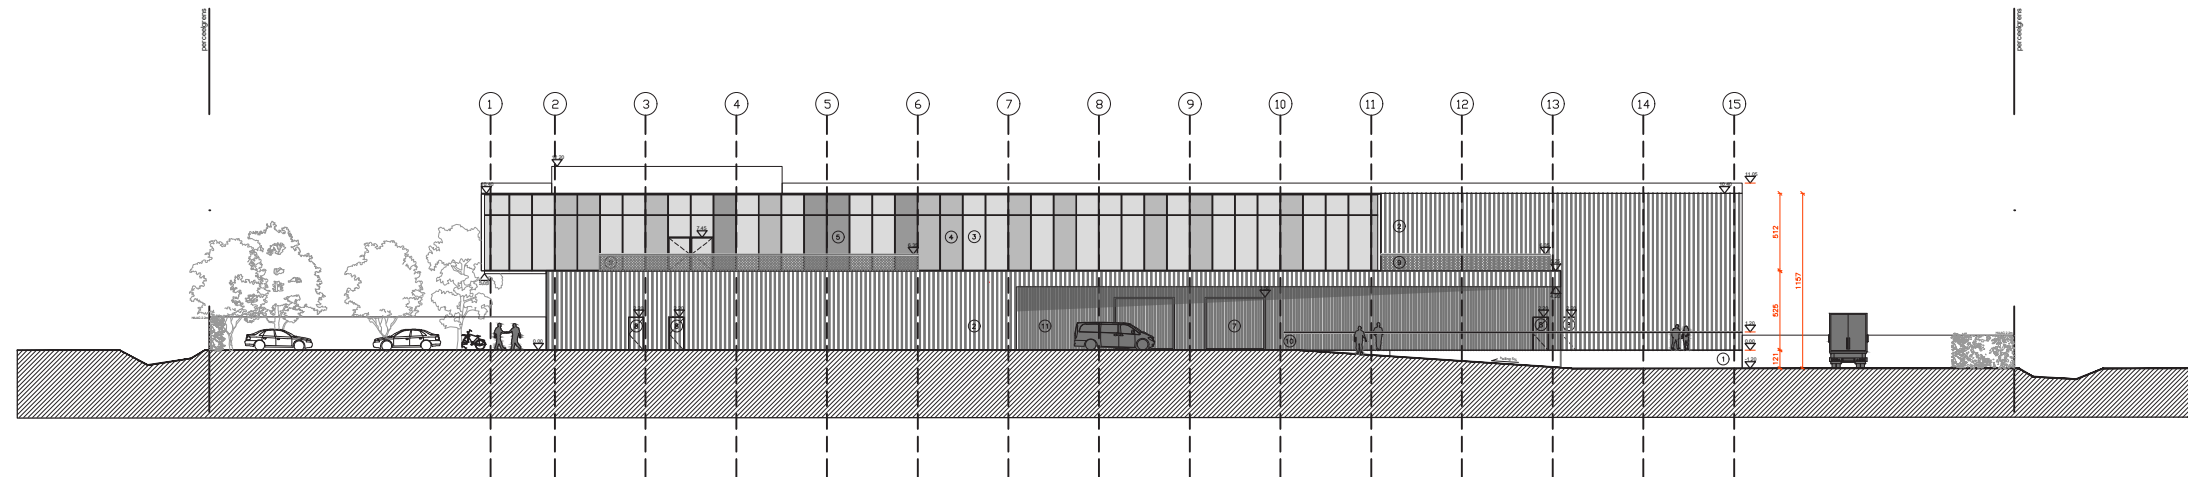


GEVELS (1/500)

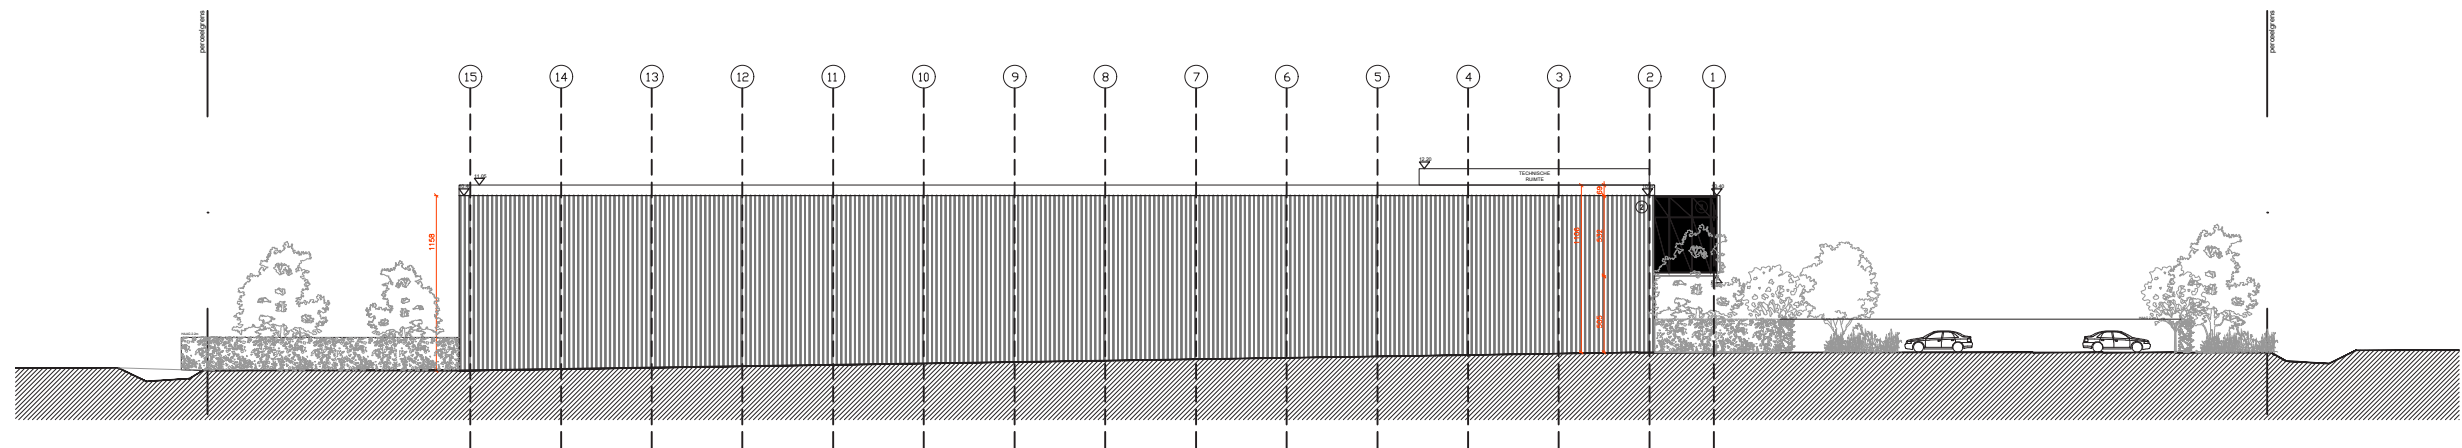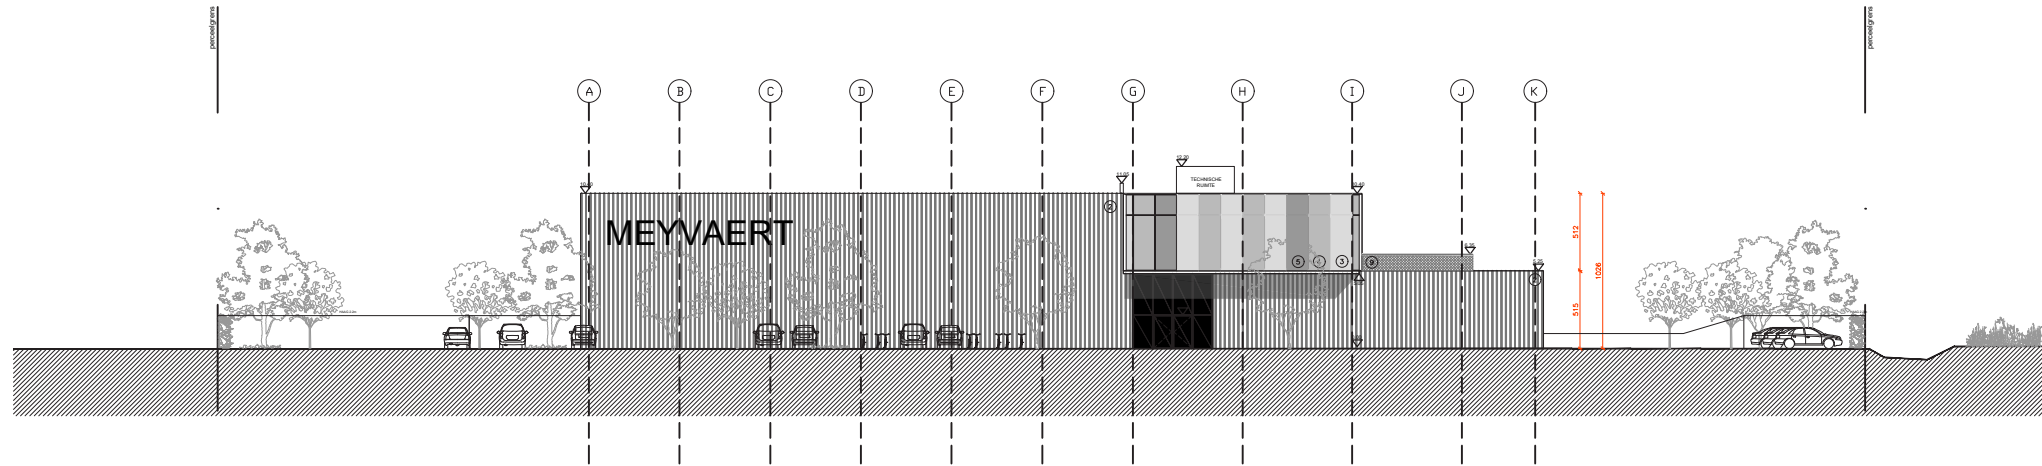


GEVELS (1/500)

SNEDEN AA'

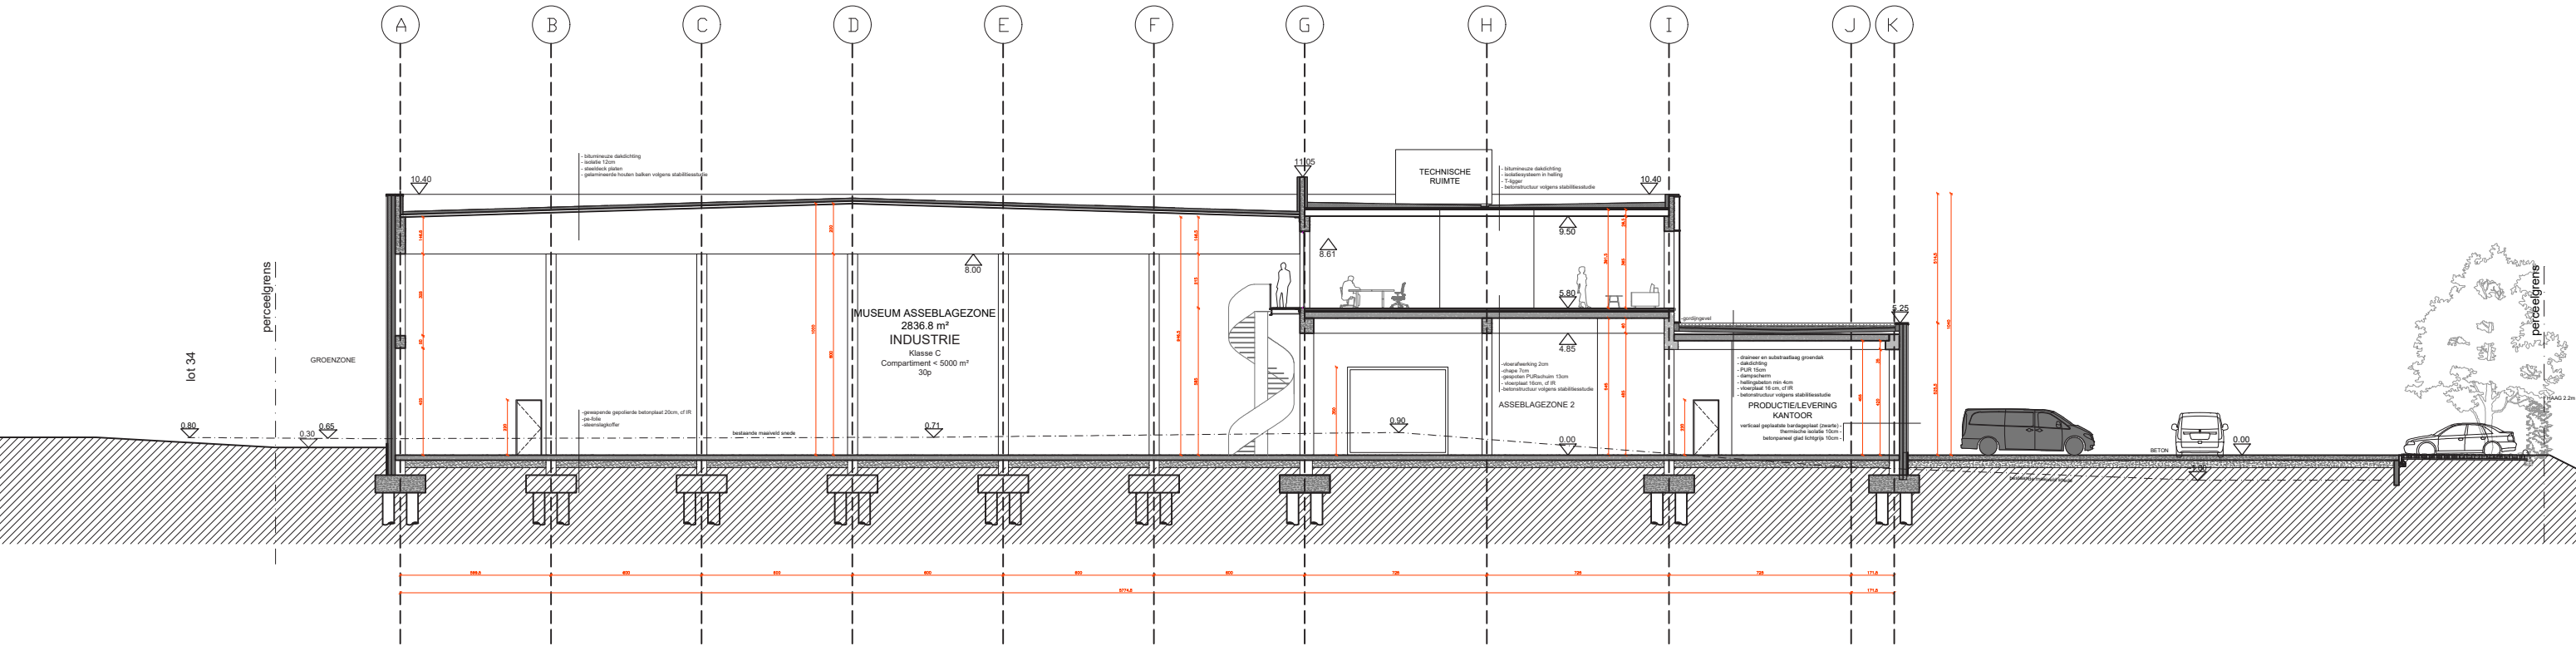

SNEDEN AA (1/250)

SNEDEN BB'

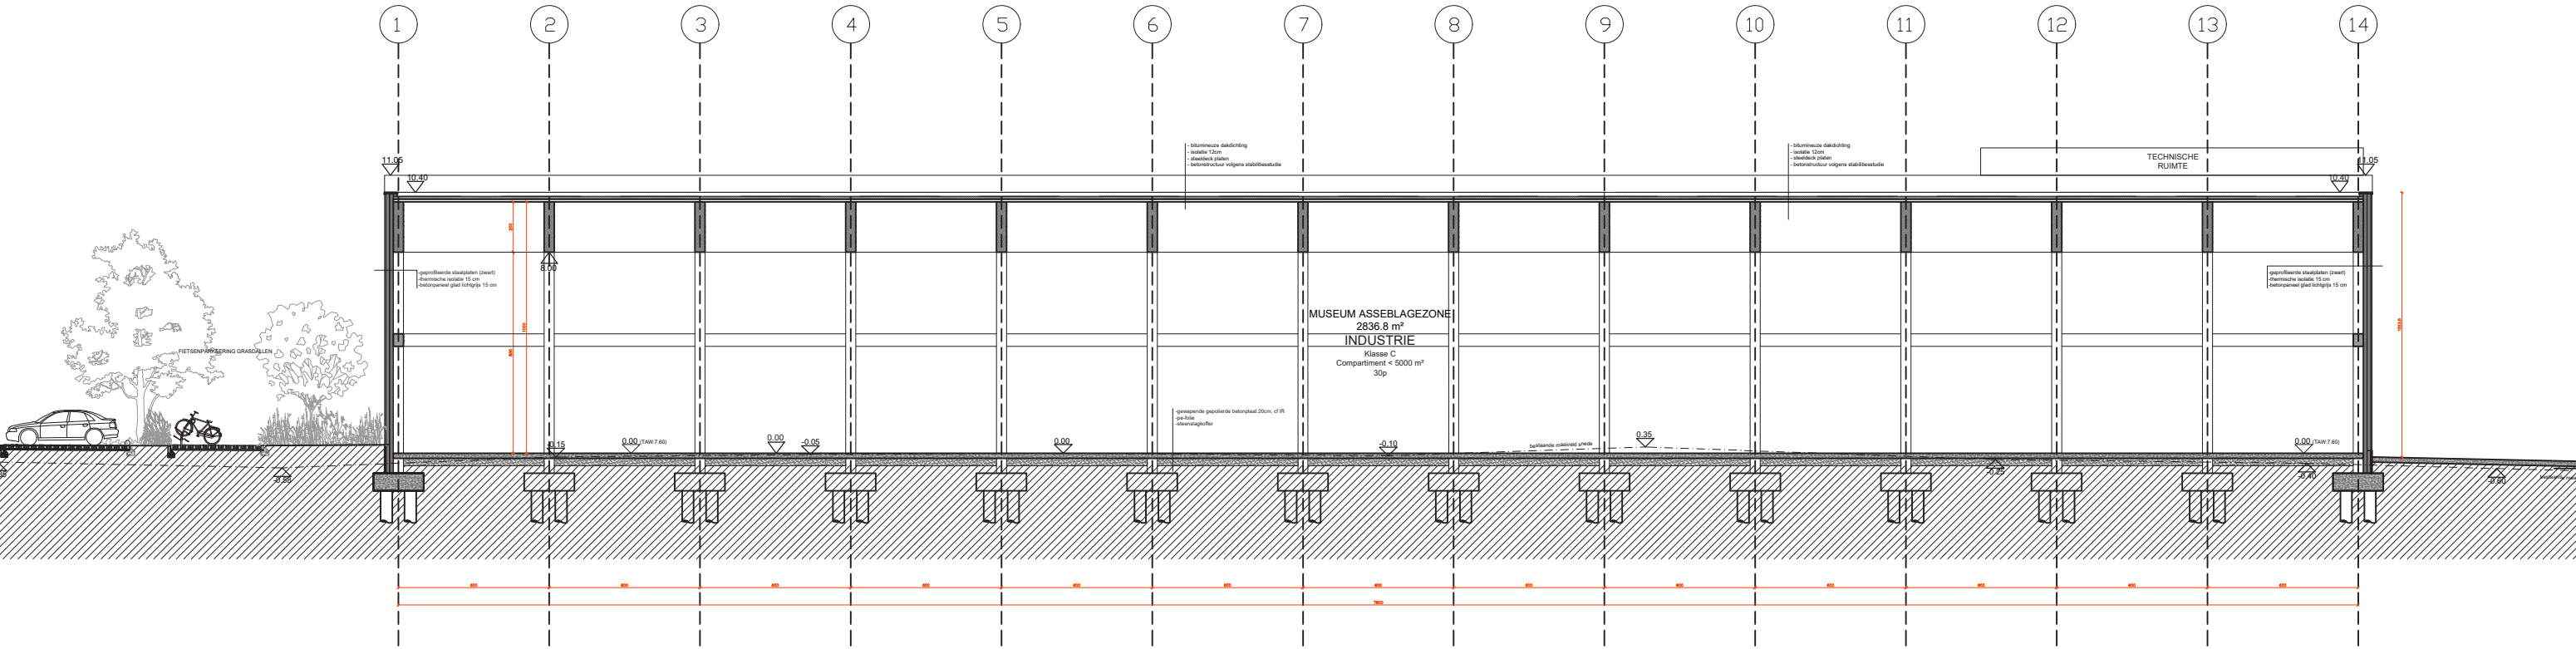

SNEDEN BB (1/250)

3D

