

Opgemeten en in plan gebracht door de
Erkend Beëdigd Landmeter-Schatter

Karel SNOECKX

K. V. Baelenstraat 3
2300 Turnhout


Telefoon: 014/424390

LAN041021

Plandatum: 22/02/2018

Identificatienummer plan:

"TC DEN BREMT"

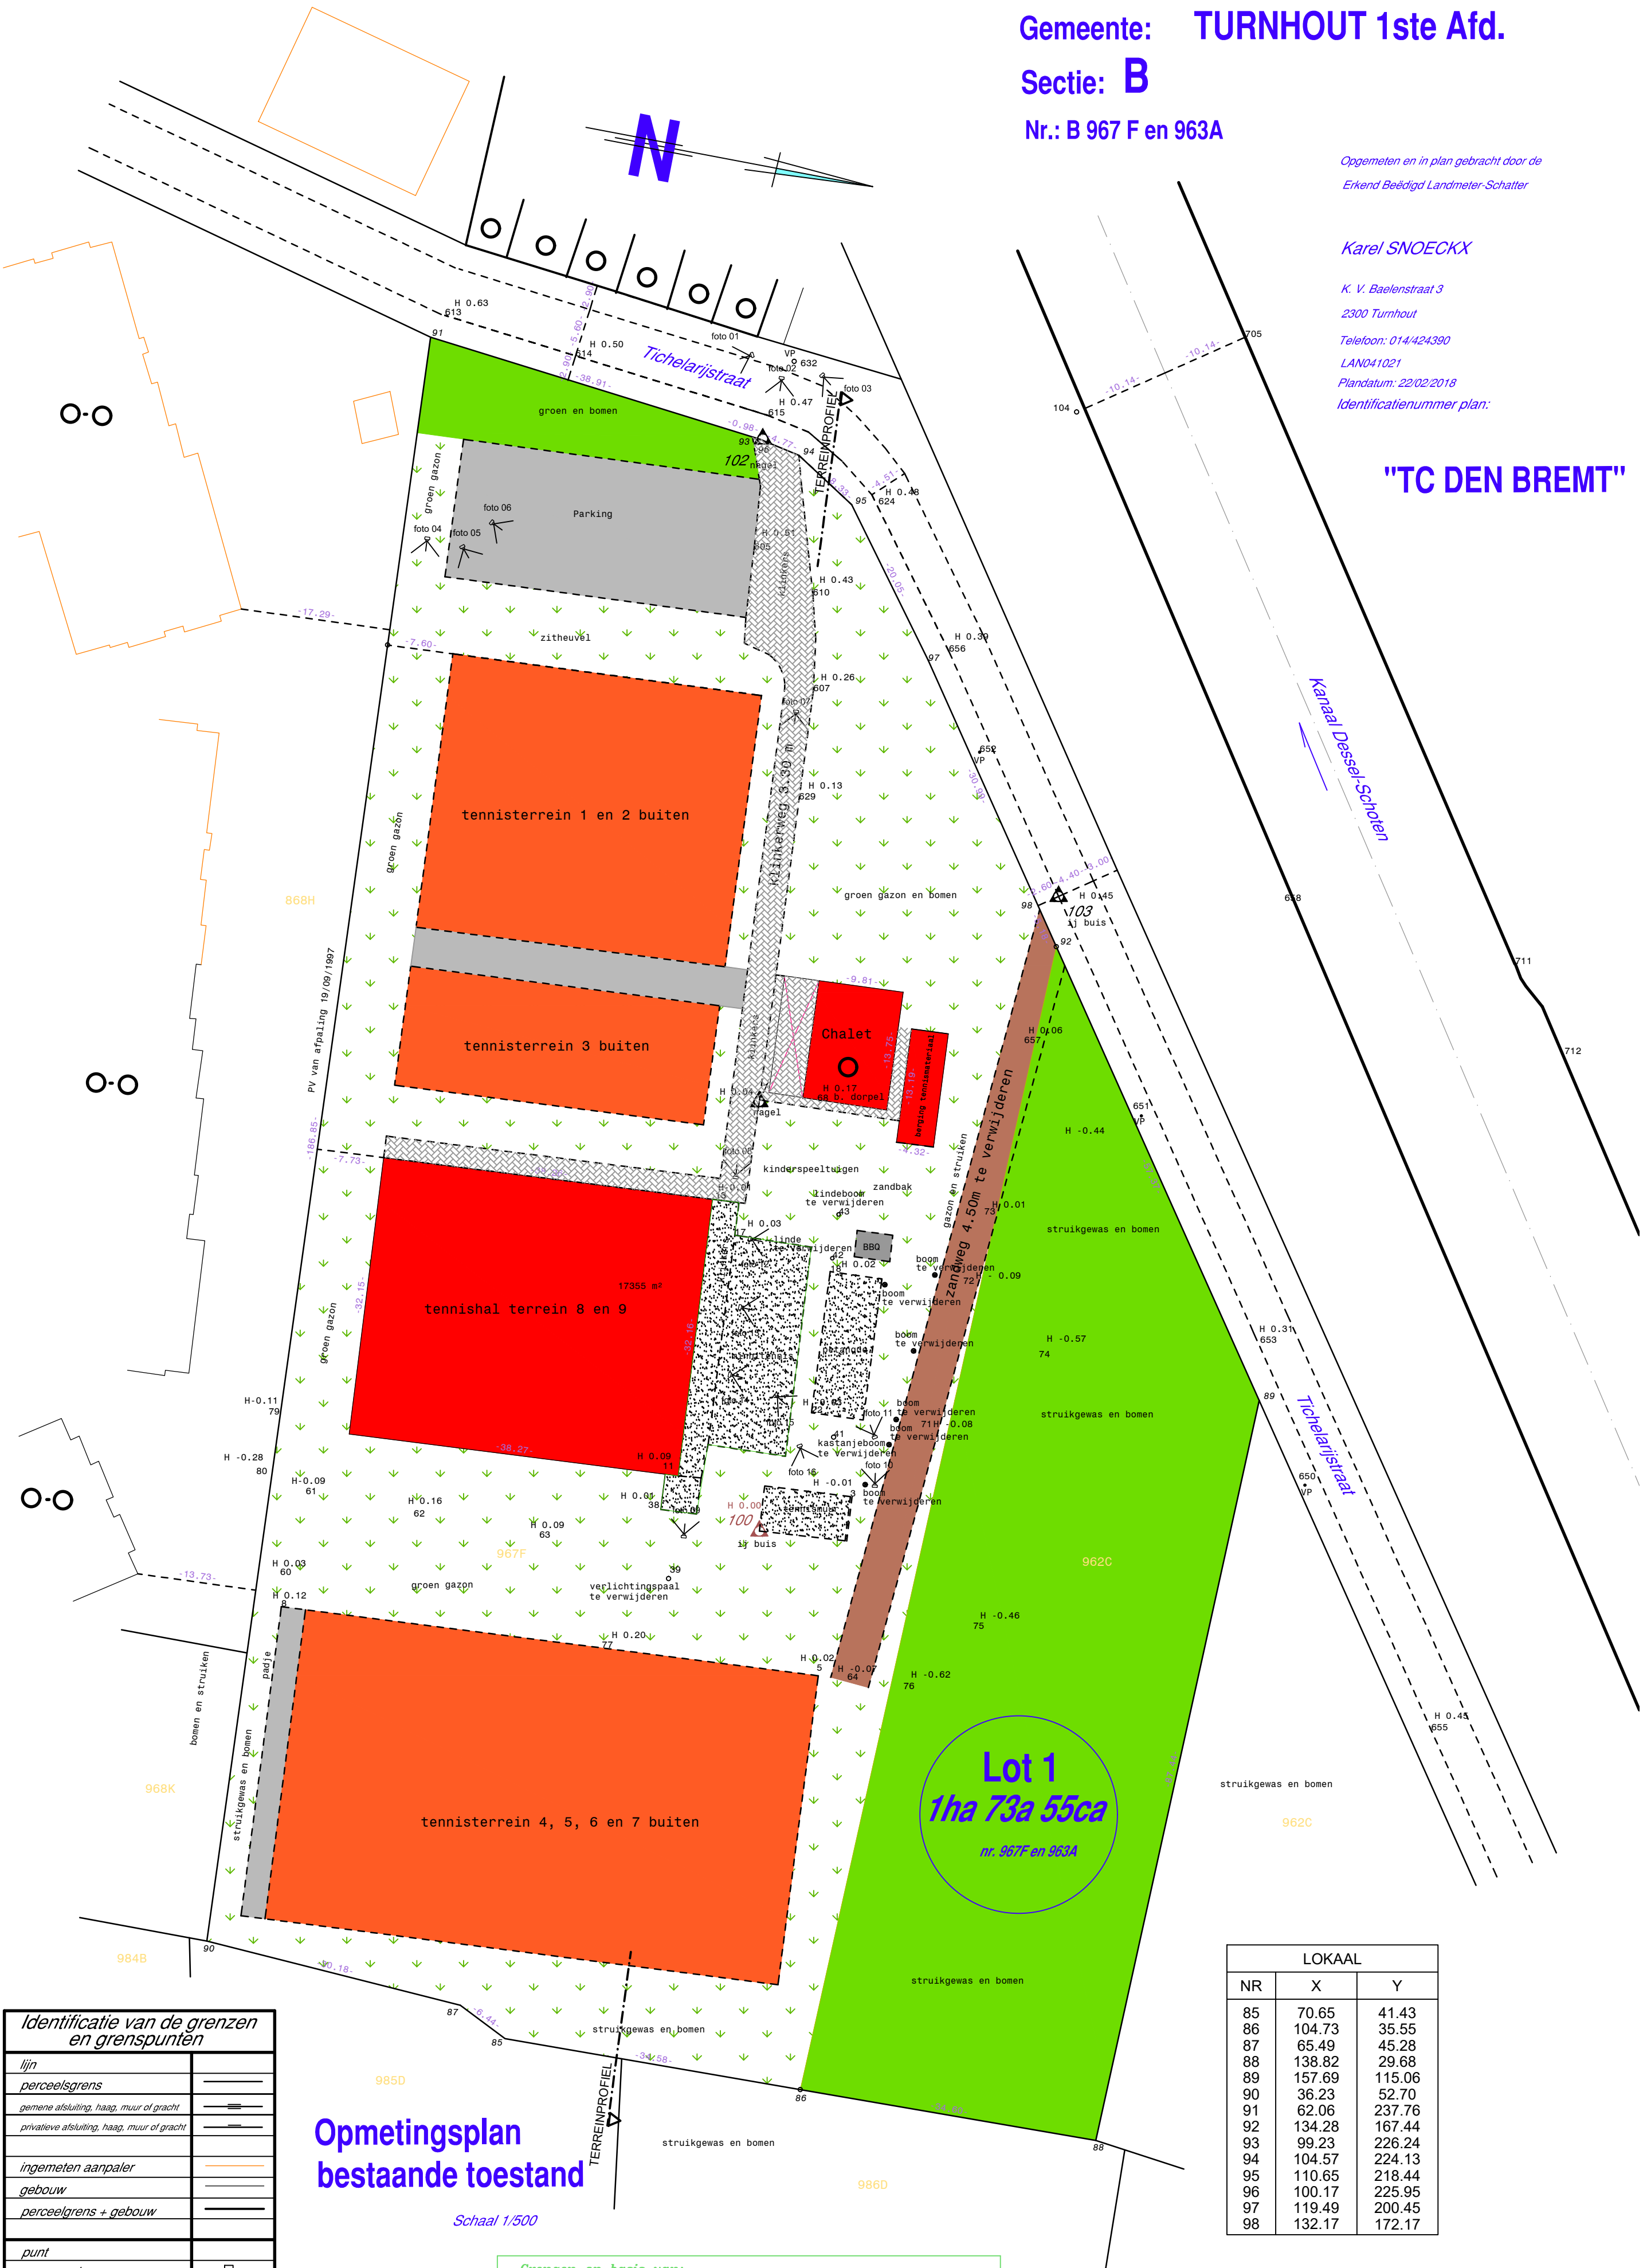

Identificatie van de grenzen en grenspunten	
lijn	
perceelsgrens	
gemene afsluiting, haag, muur of gracht	
privatieve afsluiting, haag, muur of gracht	
ingemeten aanpaler	
gebouw	
perceelgrens + gebouw	
punt	
grenspaal	□
boom, afsluiting	○
opmeetpunt	○
hooftopmeetpunt	△

Opmetingsplan
bestaande toestand

Schaal 1/500

Grenzen op basis van:

PV van afpaling landmeter Lodewyckx Michaël 19/09/1997

kadasterplan en akte vestiging erfpacht 13/12/2012

GRB van de Vlaamse Overheid

LOKAAL		
NR	X	Y
85	70.65	41.43
86	104.73	35.55
87	65.49	45.28
88	138.82	29.68
89	157.69	115.06
90	36.23	52.70
91	62.06	237.76
92	134.28	167.44
93	99.23	226.24
94	104.57	224.13
95	110.65	218.44
96	100.17	225.95
97	119.49	200.45
98	132.17	172.17

Nutsvoorzieningen; gas, ec, waterleiding en riolering aanwezig in de straat



architect tine van der voort
0479 68 79 88 | 014 41 16 76
info@leev-architectuur.be
www.leev-architectuur.be

bouwheer
opdracht
inhoud
plannummer

Padel 360 bvba, dhr. Frederik Darmont, zaakvoerder
aanleg van drie nieuwe padelvelden
INPLANTINGSPLAN - bestaande toestand
BA_PAD360_I_B_inplantingsplan

datum 28-09-2018
eenheid in cm
schaal 1/500
0 25 m