

Gemeente: TURNHOUT 1ste Afd.  
Sectie: B  
Nr.: B 967 F en 963A

Opgemeten en in plan gebracht door de  
Erkend Beëdigd Landmeter-Schatter


Karel SNOECKX

K. V. Baelenstraat 3  
2300 Turnhout

Telefoon: 014/424390  
LAN041021

Plandatum: 22/02/2018  
Identificatienummer plan:

"TC DEN BREMT"

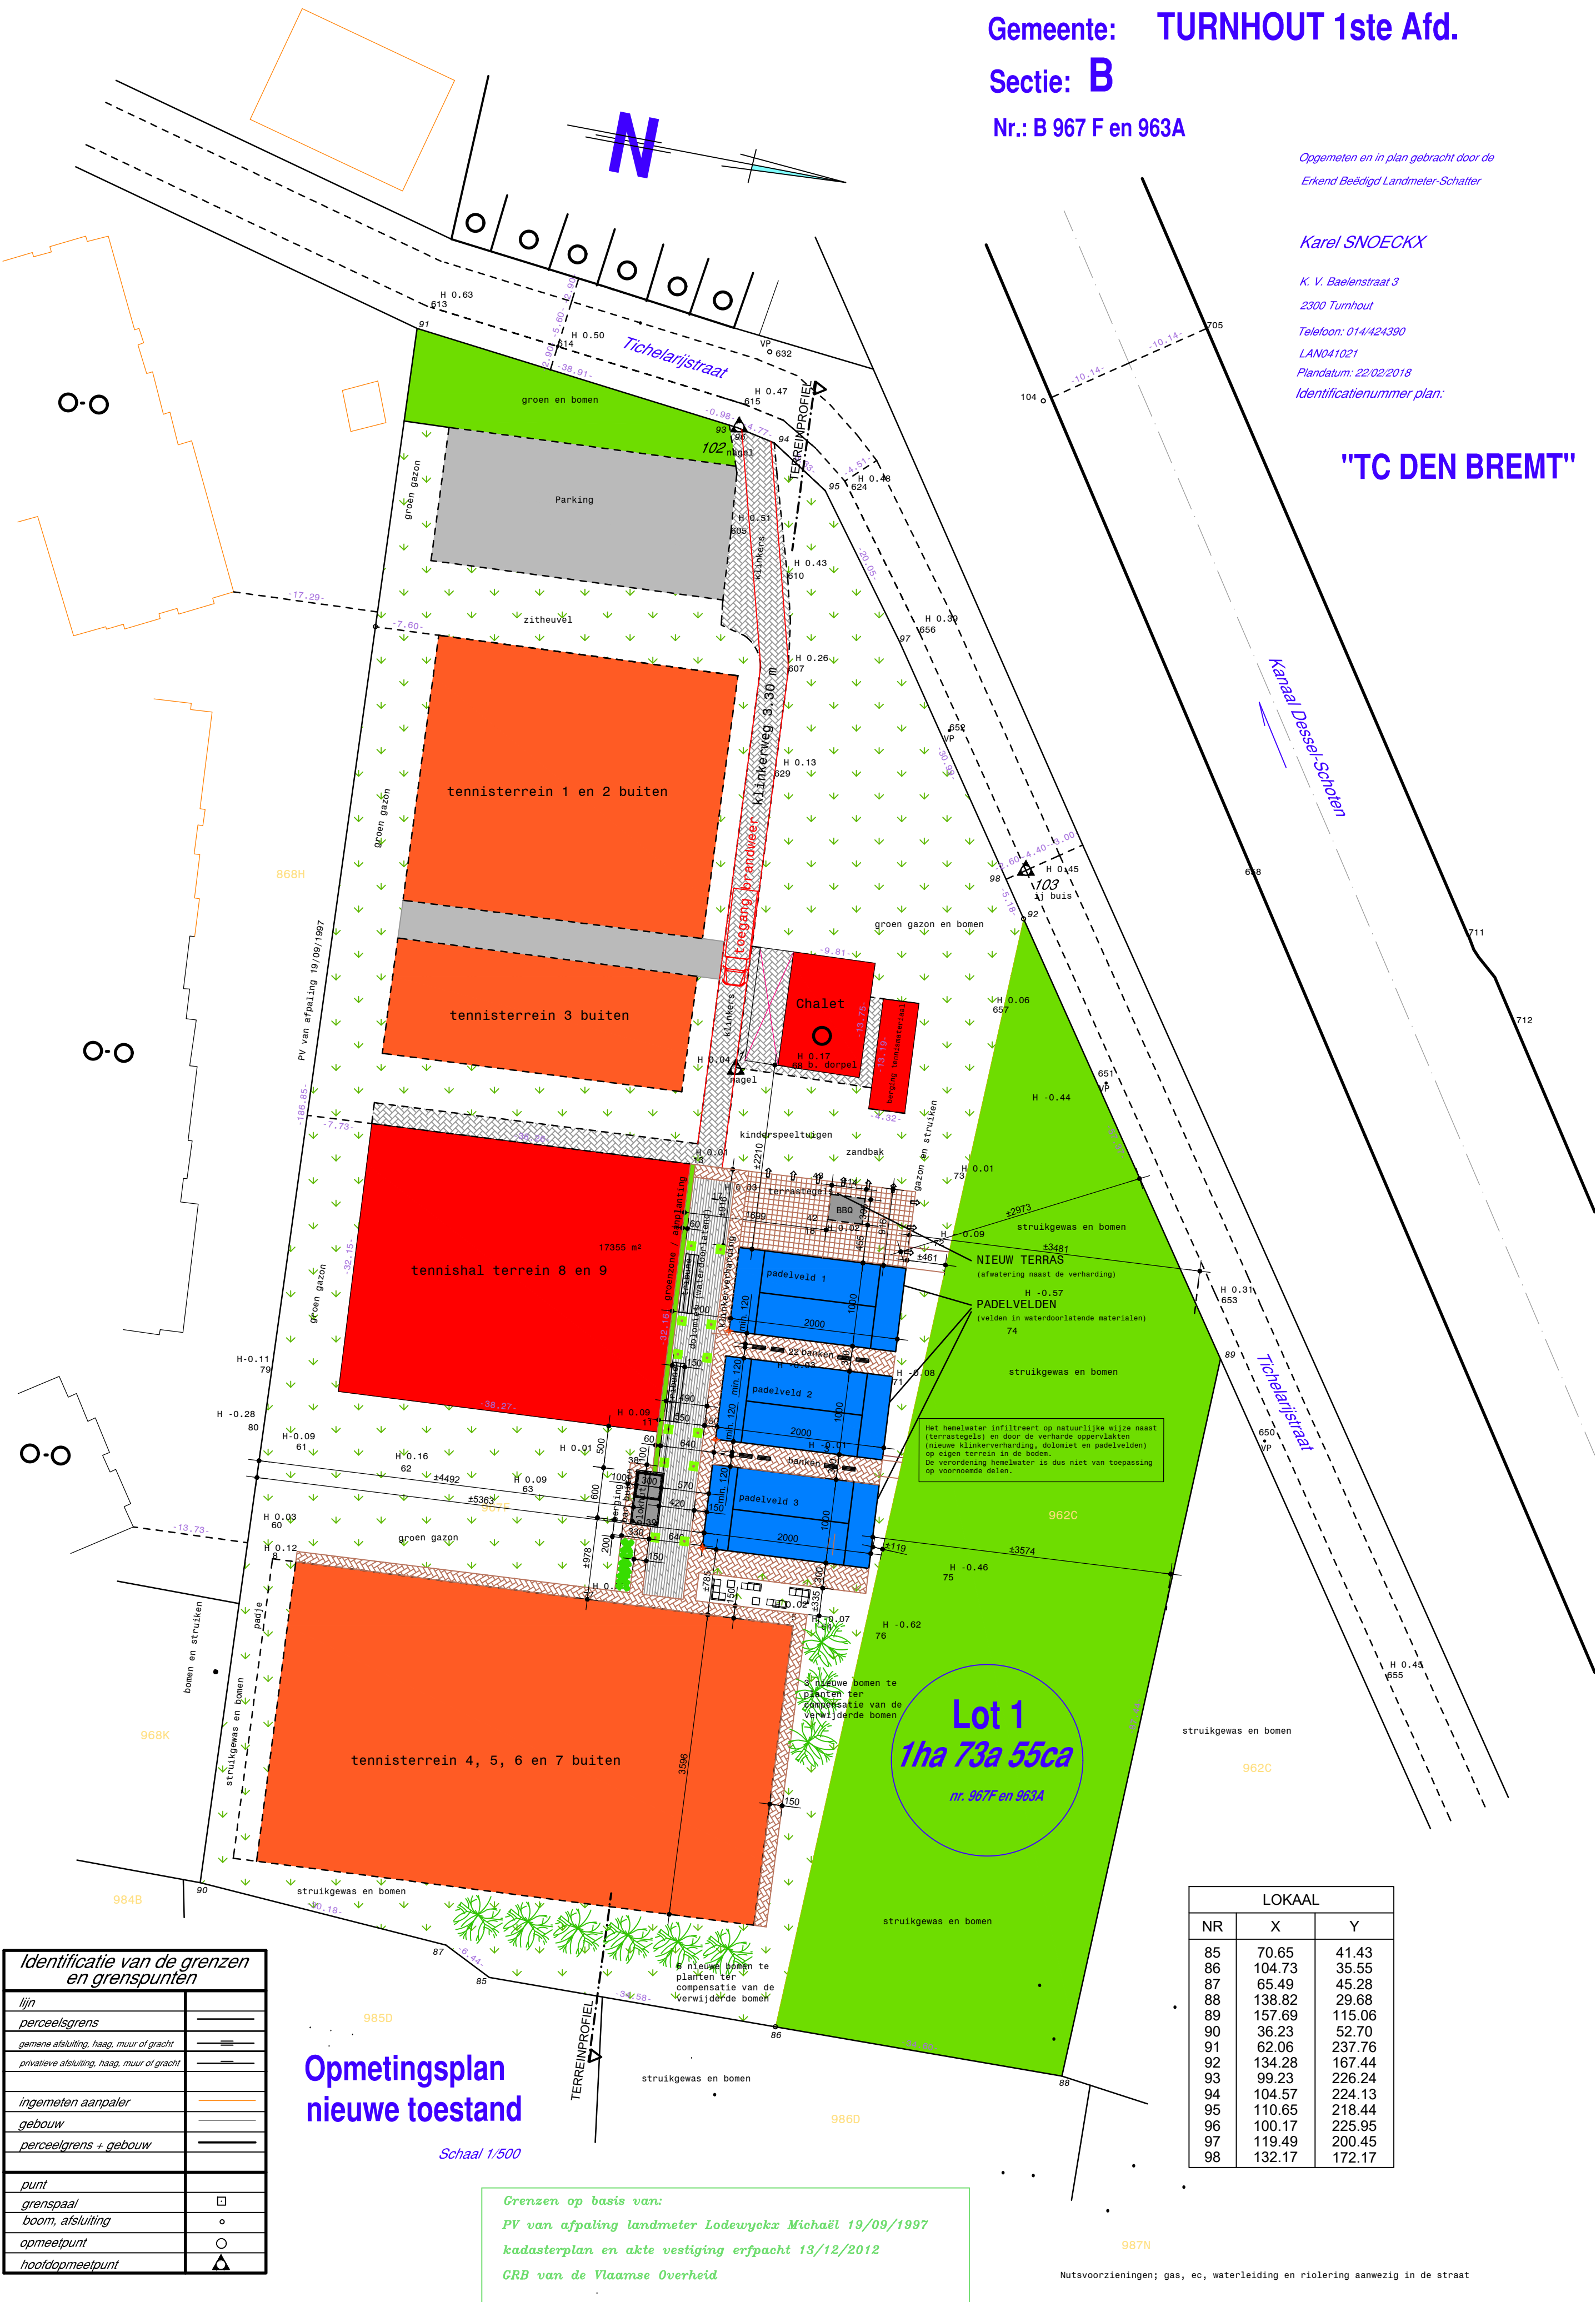

Identificatie van de grenzen en grenspunten	
lijn	
perceelsgrens	
gemene afsluiting, haag, muur of gracht	
privatieve afsluiting, haag, muur of gracht	
ingemeten aanpaler	
gebouw	
perceelsgrens + gebouw	
punt	
grenspaal	
boom, afsluiting	
opmeetpunt	
hoofdopmeetpunt	

Opmetingsplan  
nieuwe toestand

Schaal 1/500

Grenzen op basis van:  
PV van afpaling landmeter Lodewyckx Michaël 19/09/1997  
kadasterplan en akte vestiging erfpacht 13/12/2012  
GRB van de Vlaamse Overheid

LOKAAL		
NR	X	Y
85	70.65	41.43
86	104.73	35.55
87	65.49	45.28
88	138.82	29.68
89	157.69	115.06
90	36.23	52.70
91	62.06	237.76
92	134.28	167.44
93	99.23	226.24
94	104.57	224.13
95	110.65	218.44
96	100.17	225.95
97	119.49	200.45
98	132.17	172.17

Nutsvoorzieningen; gas, ec, waterleiding en riolering aanwezig in de straat



architect tine van der voort  
0479 68 79 88 | 014 41 16 76  
info@leev-architectuur.be  
www.leev-architectuur.be

bouwheer  
opdracht  
inhoud  
plannummer

Padel 360 bvba, dhr. Frederik Darmont, zaakvoerder  
aanleg van drie nieuwe padelvelden  
INPLANTINGSPLAN - nieuwe toestand  
BA\_PAD360\_I\_N\_inplantingsplan

datum 28-09-2018  
eenheid in cm  
schaal 1/500  
0 25 m