

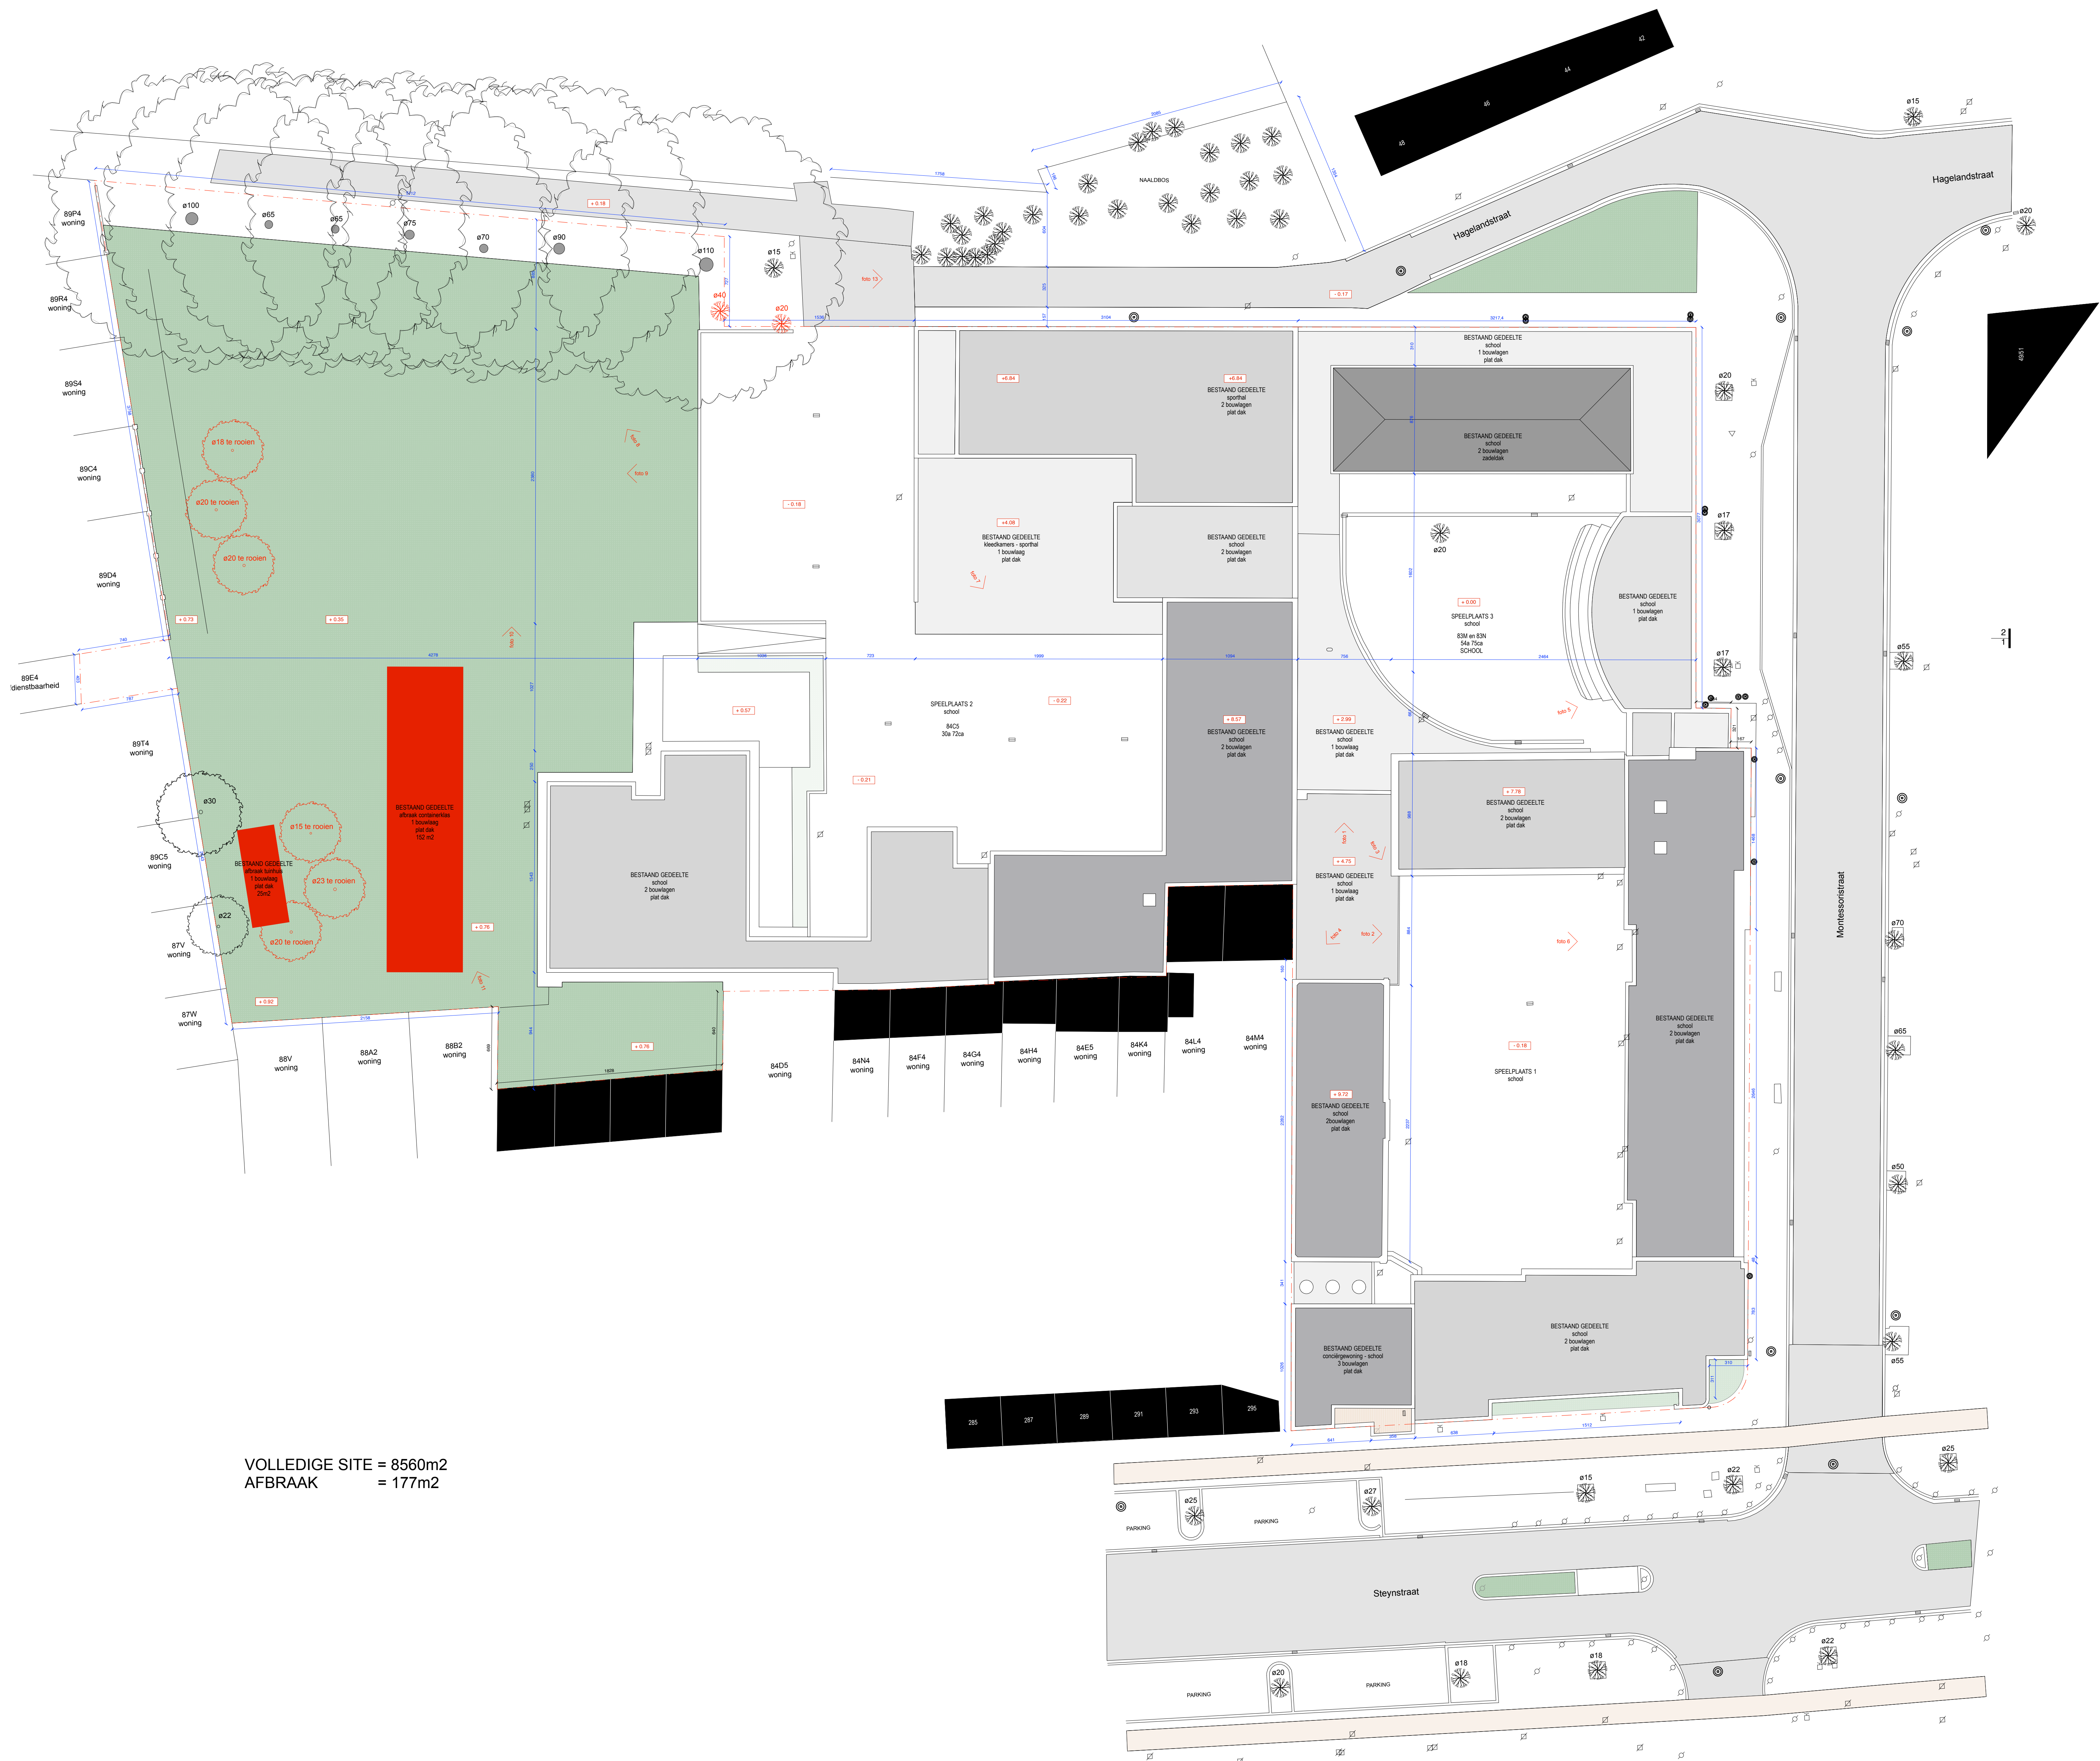


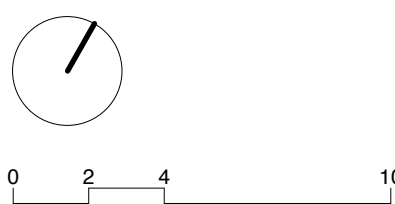

VOLLEDIGE SITE = 8560m2
AFBRAAK = 177m2

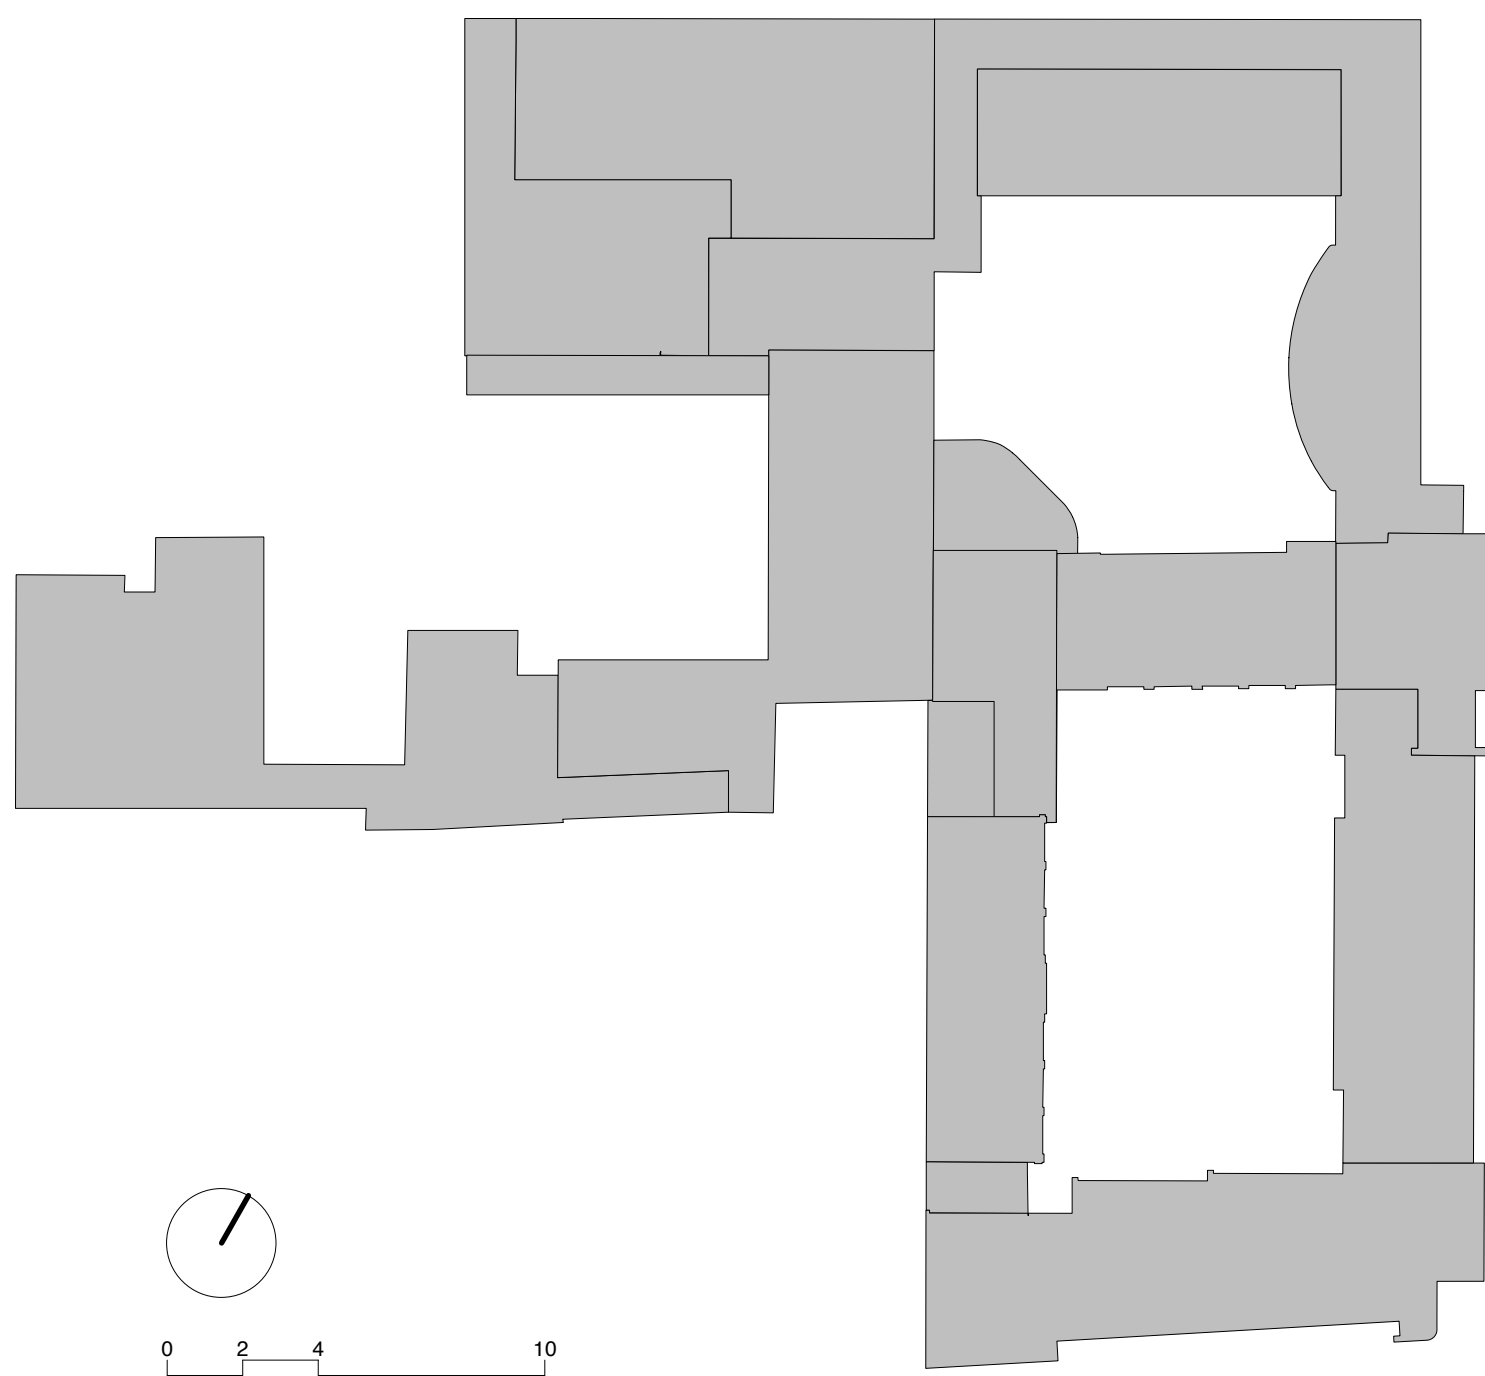

BESTAANDE TOESTAND
INPLANTING

LEGENDE

- VERLICHTINGSPYLAAL
- BOOM
- ELECTRICITEITSWAARD
- STRAATKROON
- INSPECTIEPOST
- DISTRIBUTIEKAST TV
- STRAATKAPWATER
- STRAATKAPGAS
- ROOILIJN
- GROND
- FIEBPAAD
- WEG
- BEBOUWING BUREN
- HOOFDTEREN

architect	ROOILIJN	info@rooilijn.be t +32 3 344 62 05 haantgesteet 115/1, 2018 Antwerpen www.rooilijn.be
aanbesteding	UITBREIDING VAN DE STEDELIJKE BASISCHOO " HET KOMPAS"	
bouwplaats	MONTESSORISTRAT 15 2660 HOBOKEN	
kadestraal		
opdrachtgever	AGSO Lange Gasthuisstraat 15, 2000 Antwerpen	t +32 3 338 32 62
1/24	BA_MONTESSORI_1_B_1_BT INPLANTINGSPLAN	schaal 1/200
datum	31/08/2018	pagina 1/24