
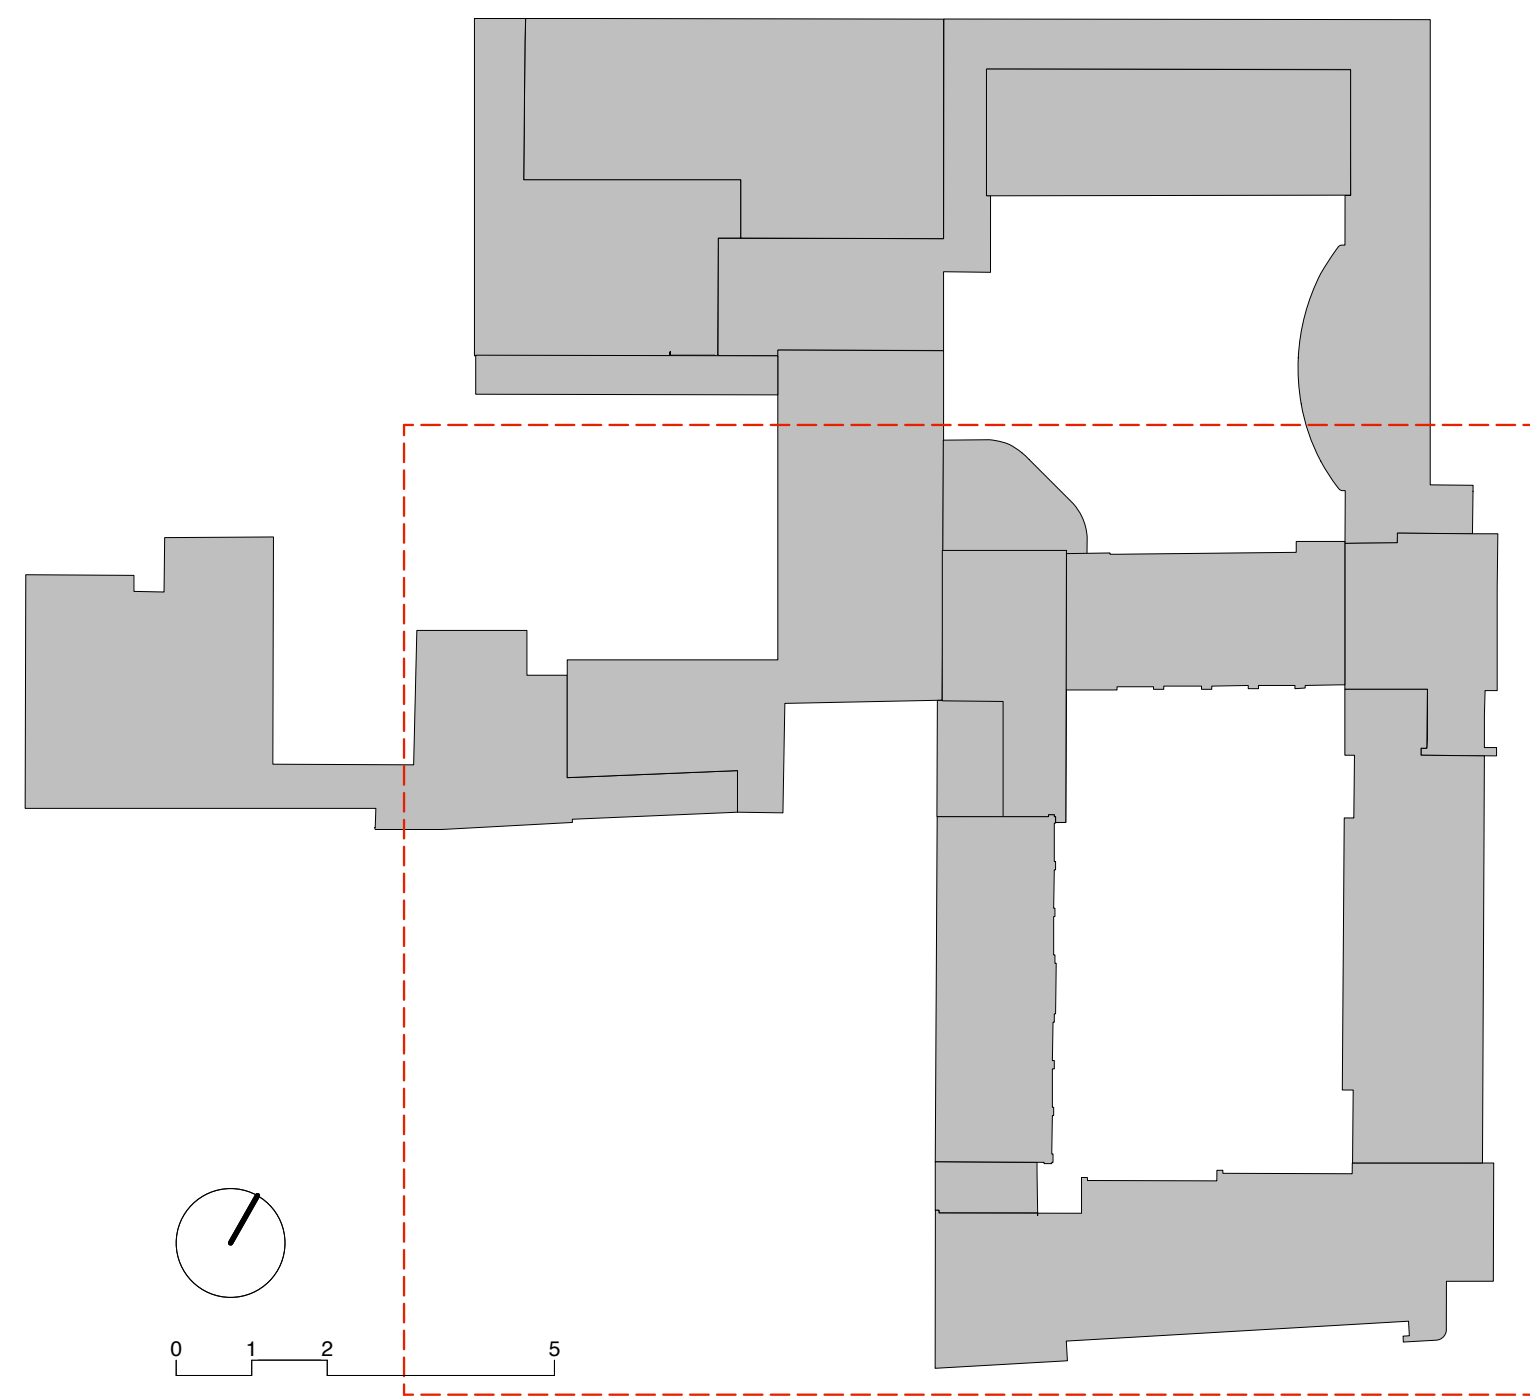


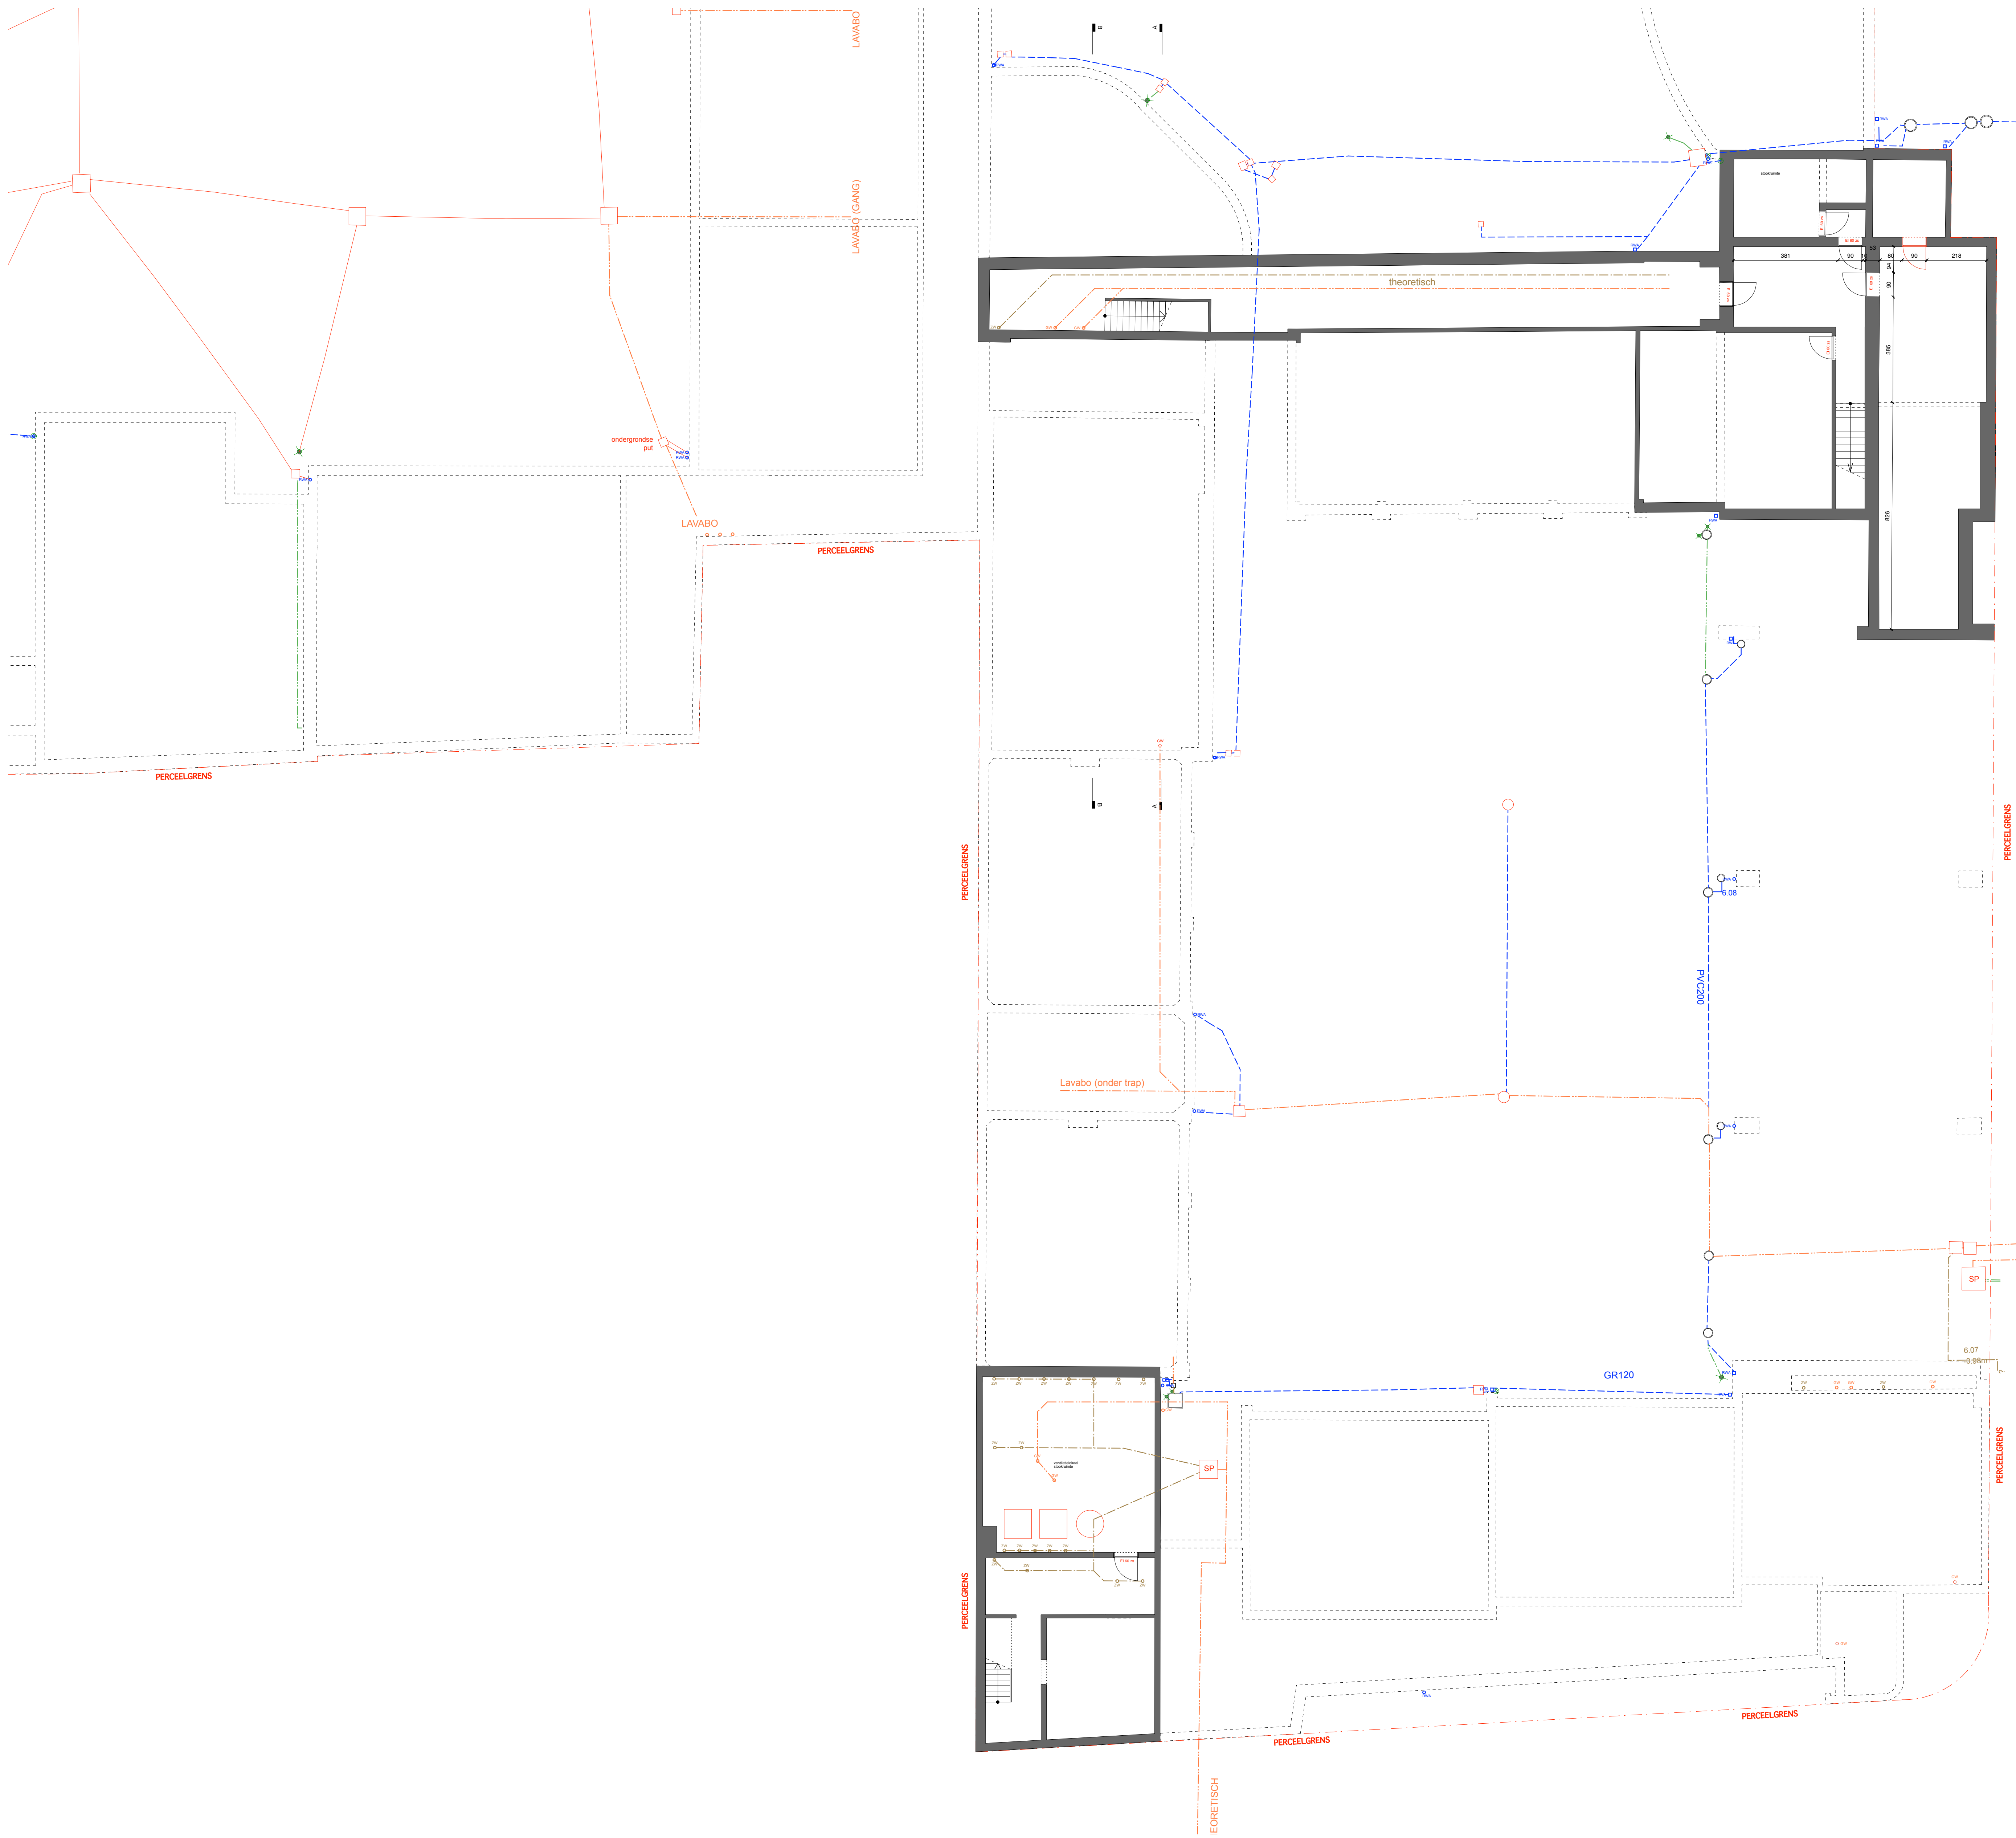

BESTAANDE TOESTAND
GRONDPLAN -1

LEGENDE

HASPEL	SPONPLUT
HAANMELDER	TOEGICHTSPUT
MUURHASPEL	TOEGICHTSPUT
POEDERLOSSER	TERUGSLAGLEP
ROOKHASPEL	AFVOER REGENWATER ROND
	AFVOER REGENWATER VERBANT
	AFVOER ZWART WATER
	AFVOER GRIS WATER
	KLOOFPUT
	OVERLOOP
	SEPTISCHE PUT
	REGENWATERPUT
	DELENDE RIJLING
	REGENWATER RIJLING
	ONREKENDE RIJLING
	GRIS WATER RIJLING
	ZWART WATER RIJLING
	AFSTRAAL RIJLING

architect	ROOIJLJN	info@rooijn.be t +32 3 344 62 05 haantpater 115/1, 3018 Antwerpen www.rooijn.be
aanbesteding	UITBREIDING VAN DE STEDELIJKE BASISSCHOOL " HET KOMPAS"	
bouwplaats	MONTESSORISTRAAT 15 2660 HOBOKEN	
kadestraal	AFDELING 36, SECTIE B, NRS. 83n / 84c5	
opdrachtgever	AGSO Lange Gasthuisstraat 15, 2000 Antwerpen	t +32 3 338 32 62
7/57	BA_MONTESSORI_P_B_1_BT GRONDPLAN -1	schaal 1/100
datum	27/10/2018	pagina 7/57