


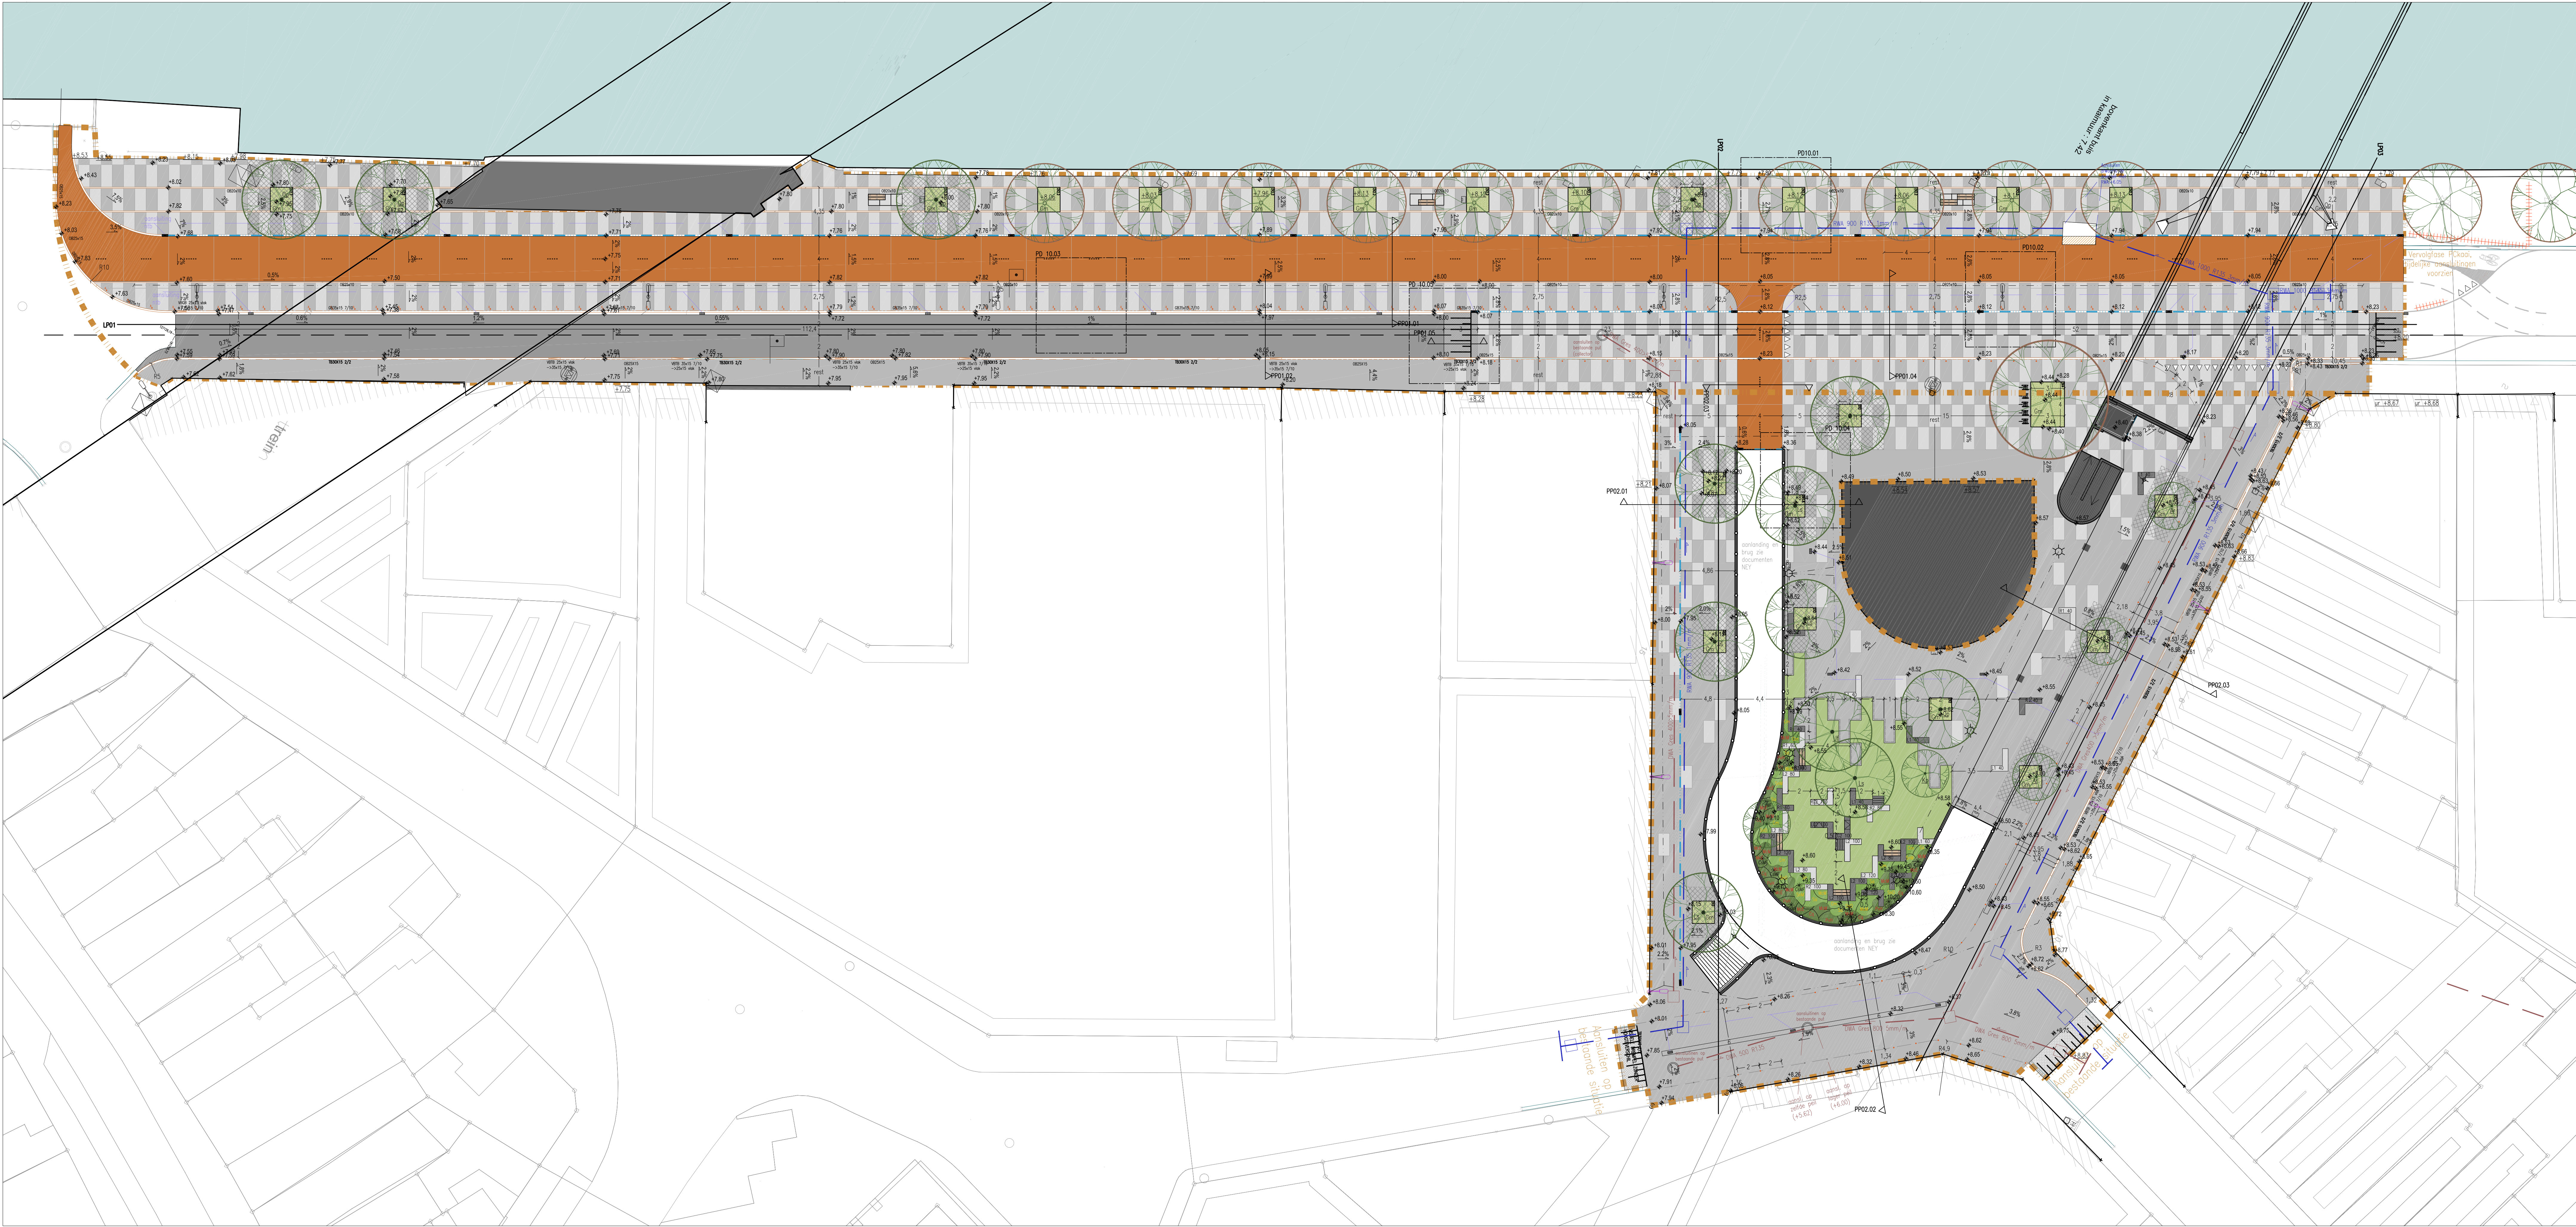

LEGENDA:

VERHARDING

Rijbaanverharding
Asfalt, Zwart

Fietspadverharding
In-situ beton met afstrooiing van ijzerzand
Gekante voegen zijn indicatief. Definitief voegenplan op te stellen door de aannemer

Afstrooiing van ijzerzand op bestaande publiek met betruwing

Rubberverharding
Gefrubber

Wandverharding
(beton) kassen, ca. 11x17cm
Scaap

Wandverharding
Betonplaat, grijs, gebesemd
200x100cm

Parkingsymbool
inductoren nieuw/kassen
11x17cm, wit

Drempel, pedraal
Kassei (beton) 11x17cm, wit

Betonband 30x15 2/2cm
Beton met cortenastalen afdekking

Betonband 35x15 7/10
Beton met cortenastalen afdekking

Betonband 20x10cm
Beton met cortenastalen afdekking

Betonband 25x15cm
Beton met cortenastalen afdekking

Overgang kassen naar rubberverharding
Liedre is kassen stellen in spec met steunrug

Plantvakrand
Cortenstaal

Rooftegelpot
Polyurethaan onderbak
Cortenstaal profielen en roosters
op te stellen door de aannemer

Wuving voor roostergoot
met gelijzen standaard

Straatblok
K200
in legelpot, grijs

Houtenlenden
thermoplastische wegerveer

Verloopband
Beton met cortenastalen afdekking

Gestrapte goot (kassen)
L.c.m. K200 straatblok

Meubilair en constructies

Lichtmast nieuw
dubbele uitloper
Definitieve locaties te bepalen door J&J

Lichtmast nieuw
einde uitloper
Definitieve locaties te bepalen door J&J

Armatuur nieuw
geveluitloper
Definitieve locaties te bepalen door J&J

Armatuur nieuw
Plaatop
Definitieve locaties te bepalen door J&J

OV aansluiting
type en aansluiting op schakelkast
definitief te bepalen door J&J

Boomschijfbesparing
Vaste planten (droogtestistent)

Bank beton en hout combinatie
Modern, instelling vooraf
zie plaatsaak

Aluubak

Bestaande bolder

Wand 15x15, omland
afdekking met baksteenmetalwerk
Door deuren

Teg. omland
Baksteen en tegel
Uitwerking door NEI

Hakker
Staal met dichte panelen
Ter afsluiting steeg

Railing op wand omland

Rijbaanmarkering "Puntstijl"
RPS

Afzetpaaltje
Nieuw

Afzetpaaltje
Aanwezig

Cebouw (onderdeel van)
Bestand of Nieuw door NEI

L-elementen
Beton
Met type-, hoogte- en kleurmarkering, bijv.
11.80 = type 1, hoogte boven maximaal 80cm

Tegelmont
Beton

Tijdelijk wegmarkering
L.c.m. aansluiting op bestaand
wegmarkering

Tijdelijk geleidelijk
markering
op / in verharding markeren

Groen

Bestaande boom
Handteken

Nieuwe boom

Boomschijfbesparing
Vaste planten (droogtestistent)

Plantstrook
Vaste planten en gras
Lage mix

Plantstrook
Vaste planten en gras
Hoge mix

Grasplaatverharding
Bemengingsmat
Pakkethoogte 1m

Algemeen

Detailaanduiding

Profielmarkering

Plangrens

Hoofdaanzetting

Bestaande maaiveldhoogte

Bestaande dorpelhoogte

Geboude nieuwe hoogte

Brandydrant ondergronds
Handteken

Nutkast handteken

Wegpaal, handteken

Kastmuur laden, handteken

Brandydrant, bovengronds

Ver-/herplaatst bushatelaar

Riolering (indicatief)

Voorontwerp nieuwe RWA
Nieuwe buit rioolstroom

Voorontwerp nieuwe RWA
Nieuwe put rioolstroom

Voorontwerp nieuwe DNA
Nieuwe buit rioolstroom

Voorontwerp nieuwe DNA
Nieuwe put rioolstroom

Bestaande put voorzien van
nieuwe aansluitingen

Nieuwe verzamel-/aansluitleiding
L.c.m. kolken en aansluitingen

NB.

– Gedeelte nieuwe rioleringen en aansluitingen zijn indicatief en gebaseerd op het voorontwerp van Stad Aalst zoals ontvangen van Stad Aalst (d.d. 26.09.2018). Verdere uitwerking dient te worden voorzien.

– Werkzaamheden aan nutsvoorzieningen zijn niet opgenomen in de plannen. Verdere uitwerking dient te worden voorzien.

– Bebording is niet opgenomen in de plannen.

– Aangeduide verlichting is indicatief. N.a.v. het lichtontwerp van J&J kan aanpassing noodzakelijk zijn.

LO LA Landscape Architects

Goudsingsel 92
3014 KD Rotterdam
The Netherlands

TER GOEDKEURING

PROJECT #
P203-BDA

PROJECT
Brug over de Dender

OPDRACHTGEVER/CLIENT
Stad Aalst

ONDERWERP/SUBJECT
Plankart A

FORMAAT/FORMAT
A0


SCHAAL/SCALE
1:200

FASE
DO

TEKENING #
01-01A

DATUM/DATE
02.10.2018

TEKENING

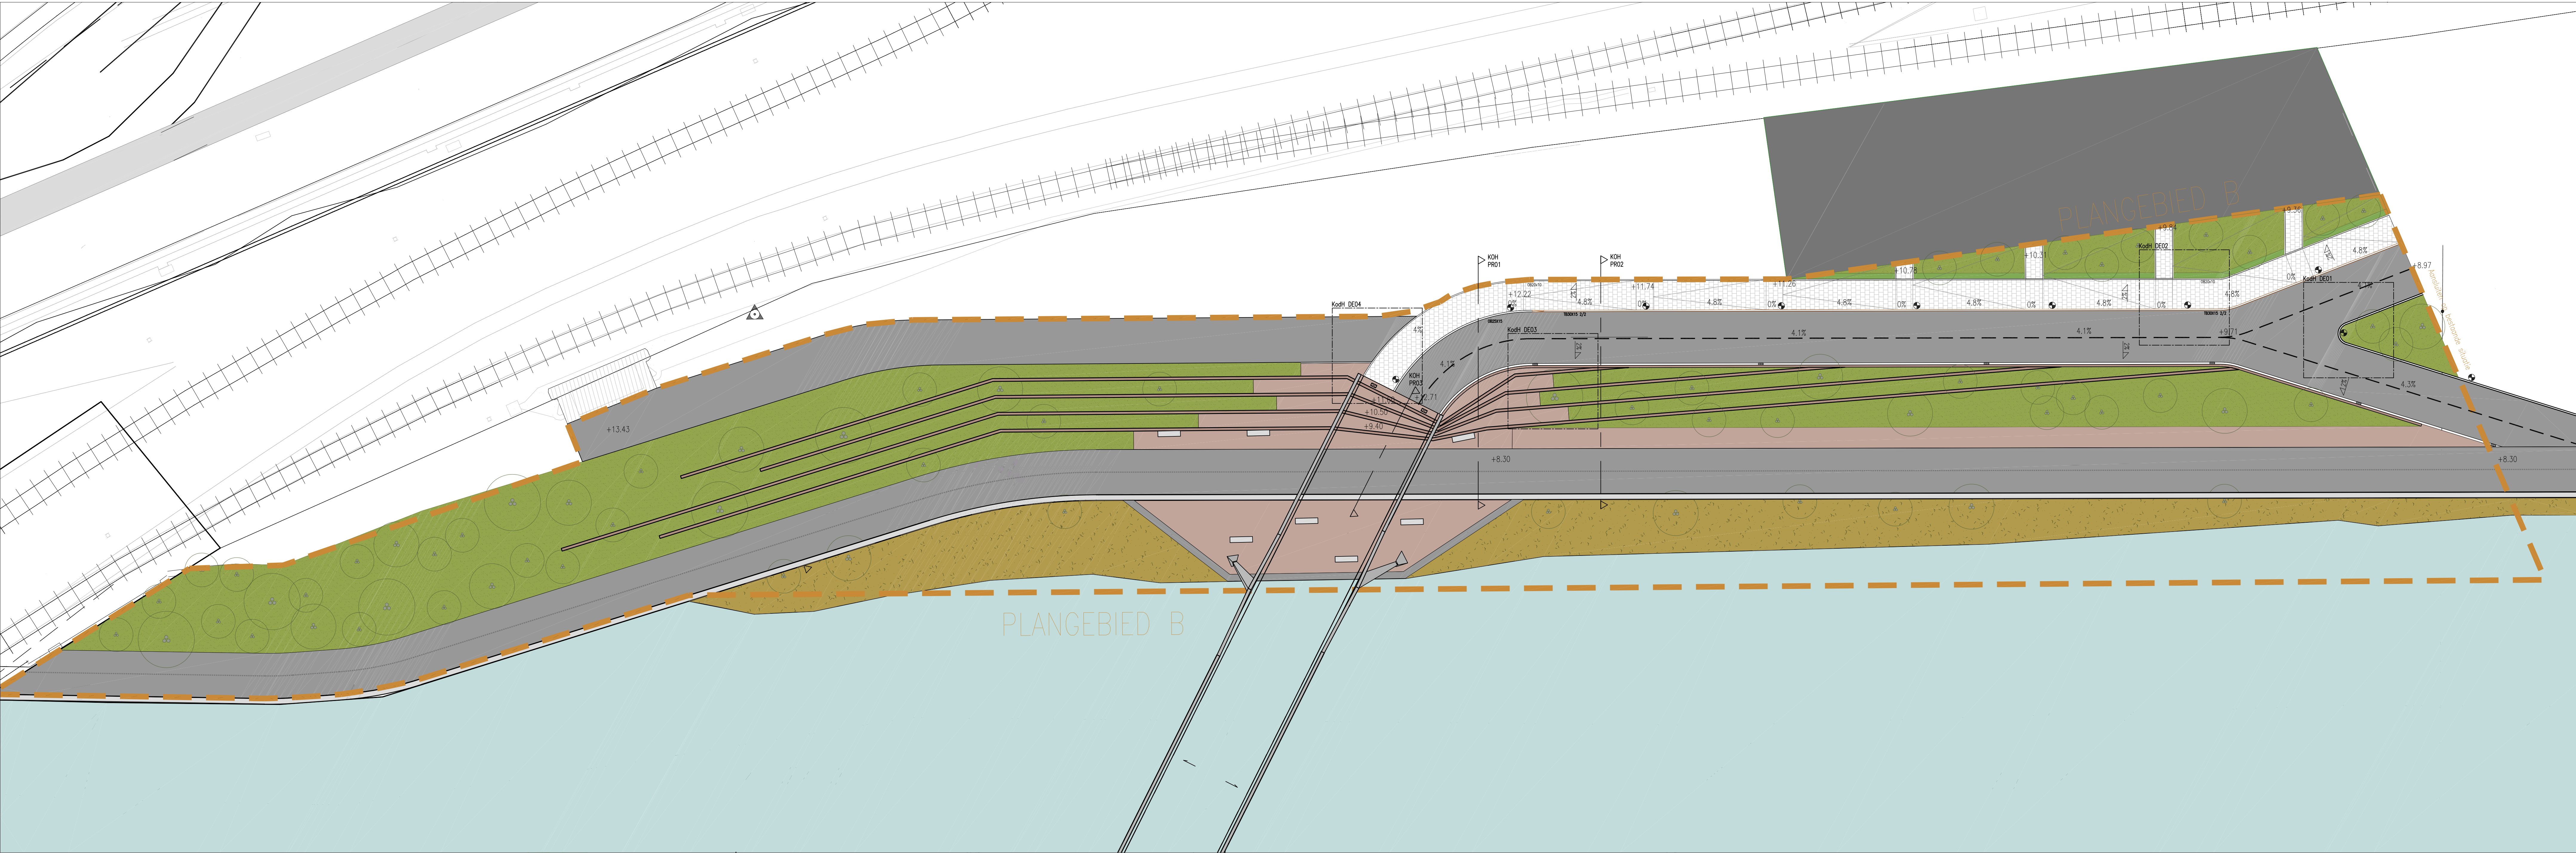

LEGENDA:

- Felpaasverharding
Asfalt, zwart
- Tegelpaasverharding
Grjs
30x30cm
- Gebakken klinkerpaasverharding
- Gemetselde muur/tes
Blokken
- Betonslab
30x15 2/2cm
Grjs
- Betonslab
20x10cm
Grjs
- Wand t.b.v. oeverberijking
(afwerking van) baksteen metselwerk
- Nieuwe kademmuur
t.b.v. landering brug
- Bank
- Rijg gras / kruidentegels
- Oeverbeplanting
Locale gemeentelijk aanplant
met grond (verlanden)
- Nieuwe boom
- Profielbuisdaling
- Plantings

LO
LA

Landscape
Architects

Goudsesingel 92
3011 KD Rotterdam
The Netherlands

CONCEPT

PROJECT #
P203-BDA

PROJECT
Brug over de Dender

OPDRACHTGEVER_CLIENT
Stad Aalst

ONDERWERP_SUBJECT
Plankaart B

FORMAAT_FORMAT
A0

SCHAAL_SCALE
1:200

FASE
TEKENING #
01-01B

DATUM_DATE
28.09.2018