




KOH: principedetail 01
1:50

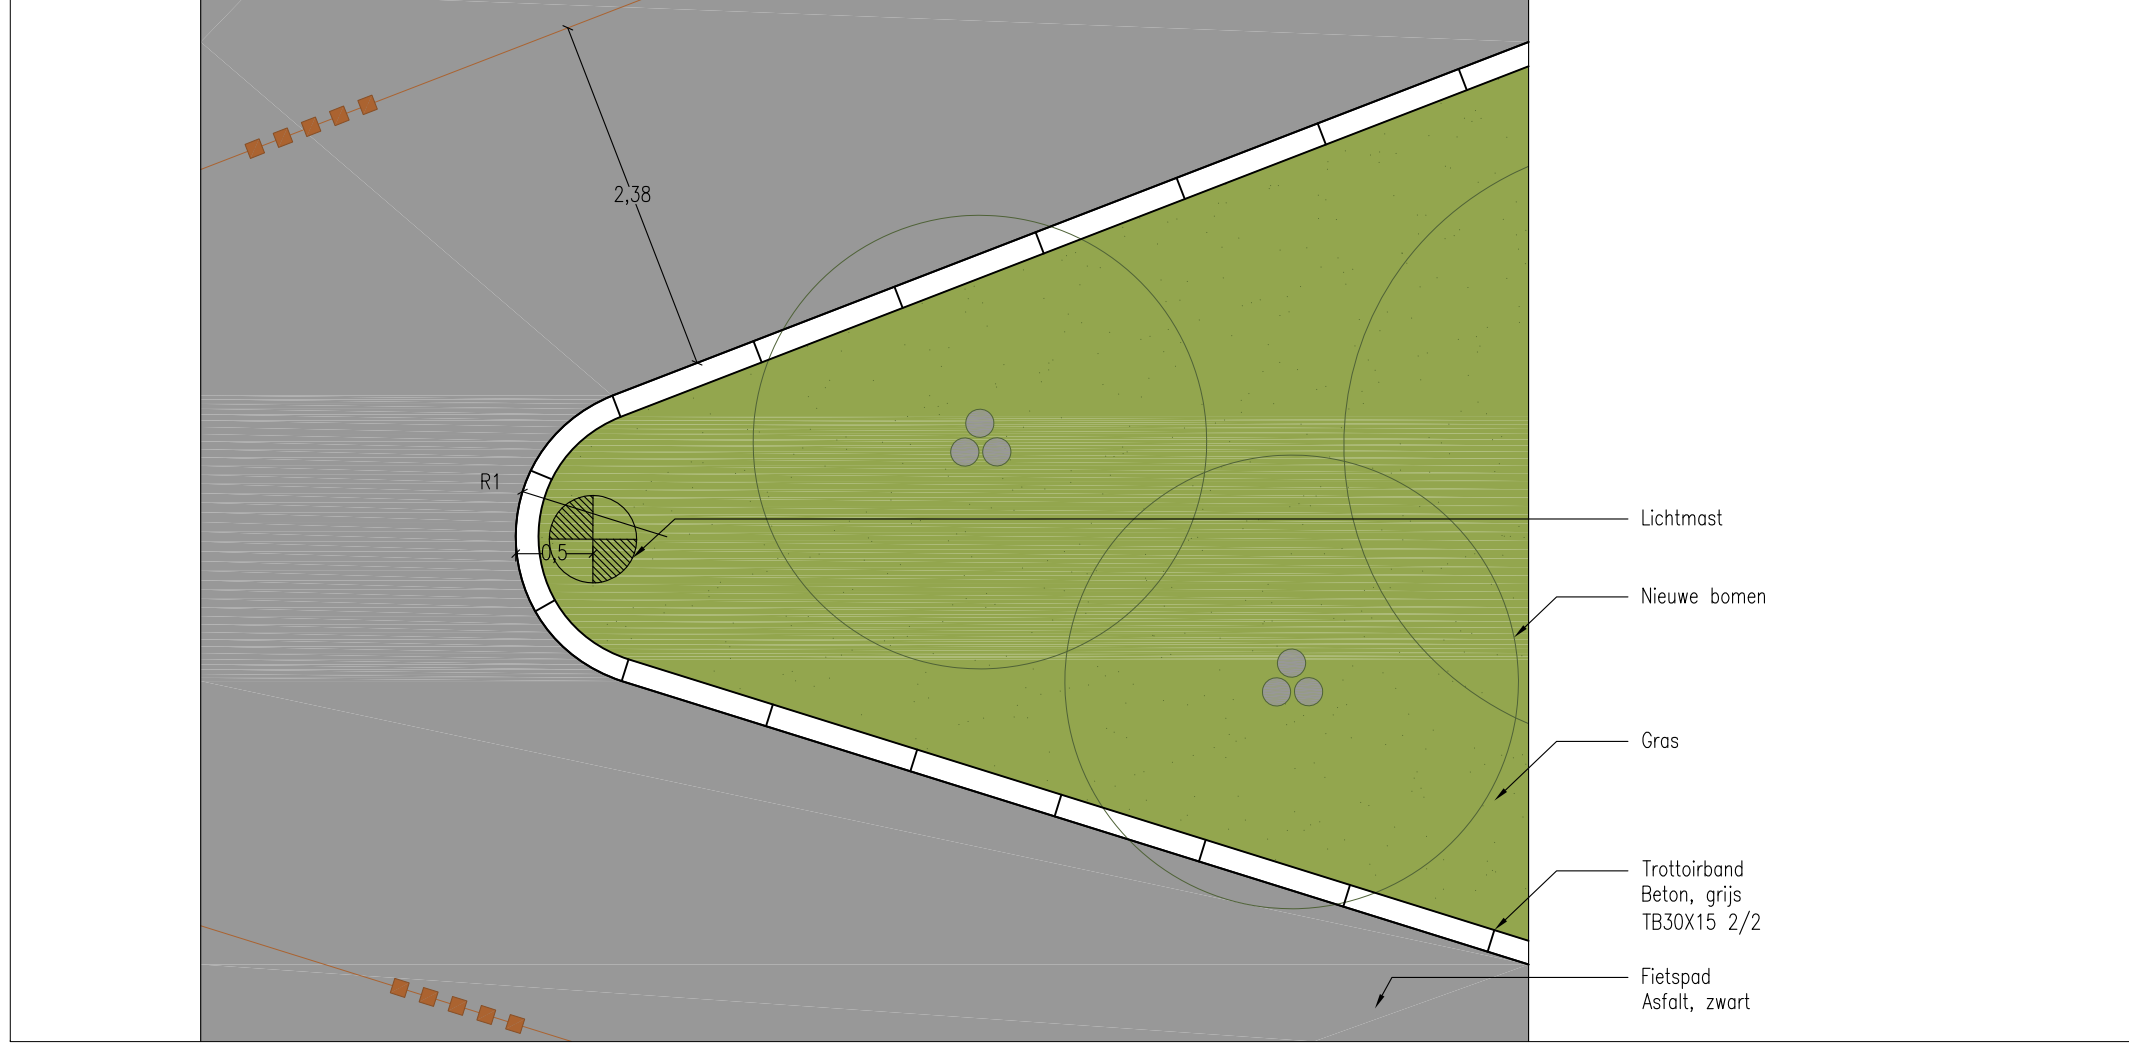


KOH: principedetail 02
1:50

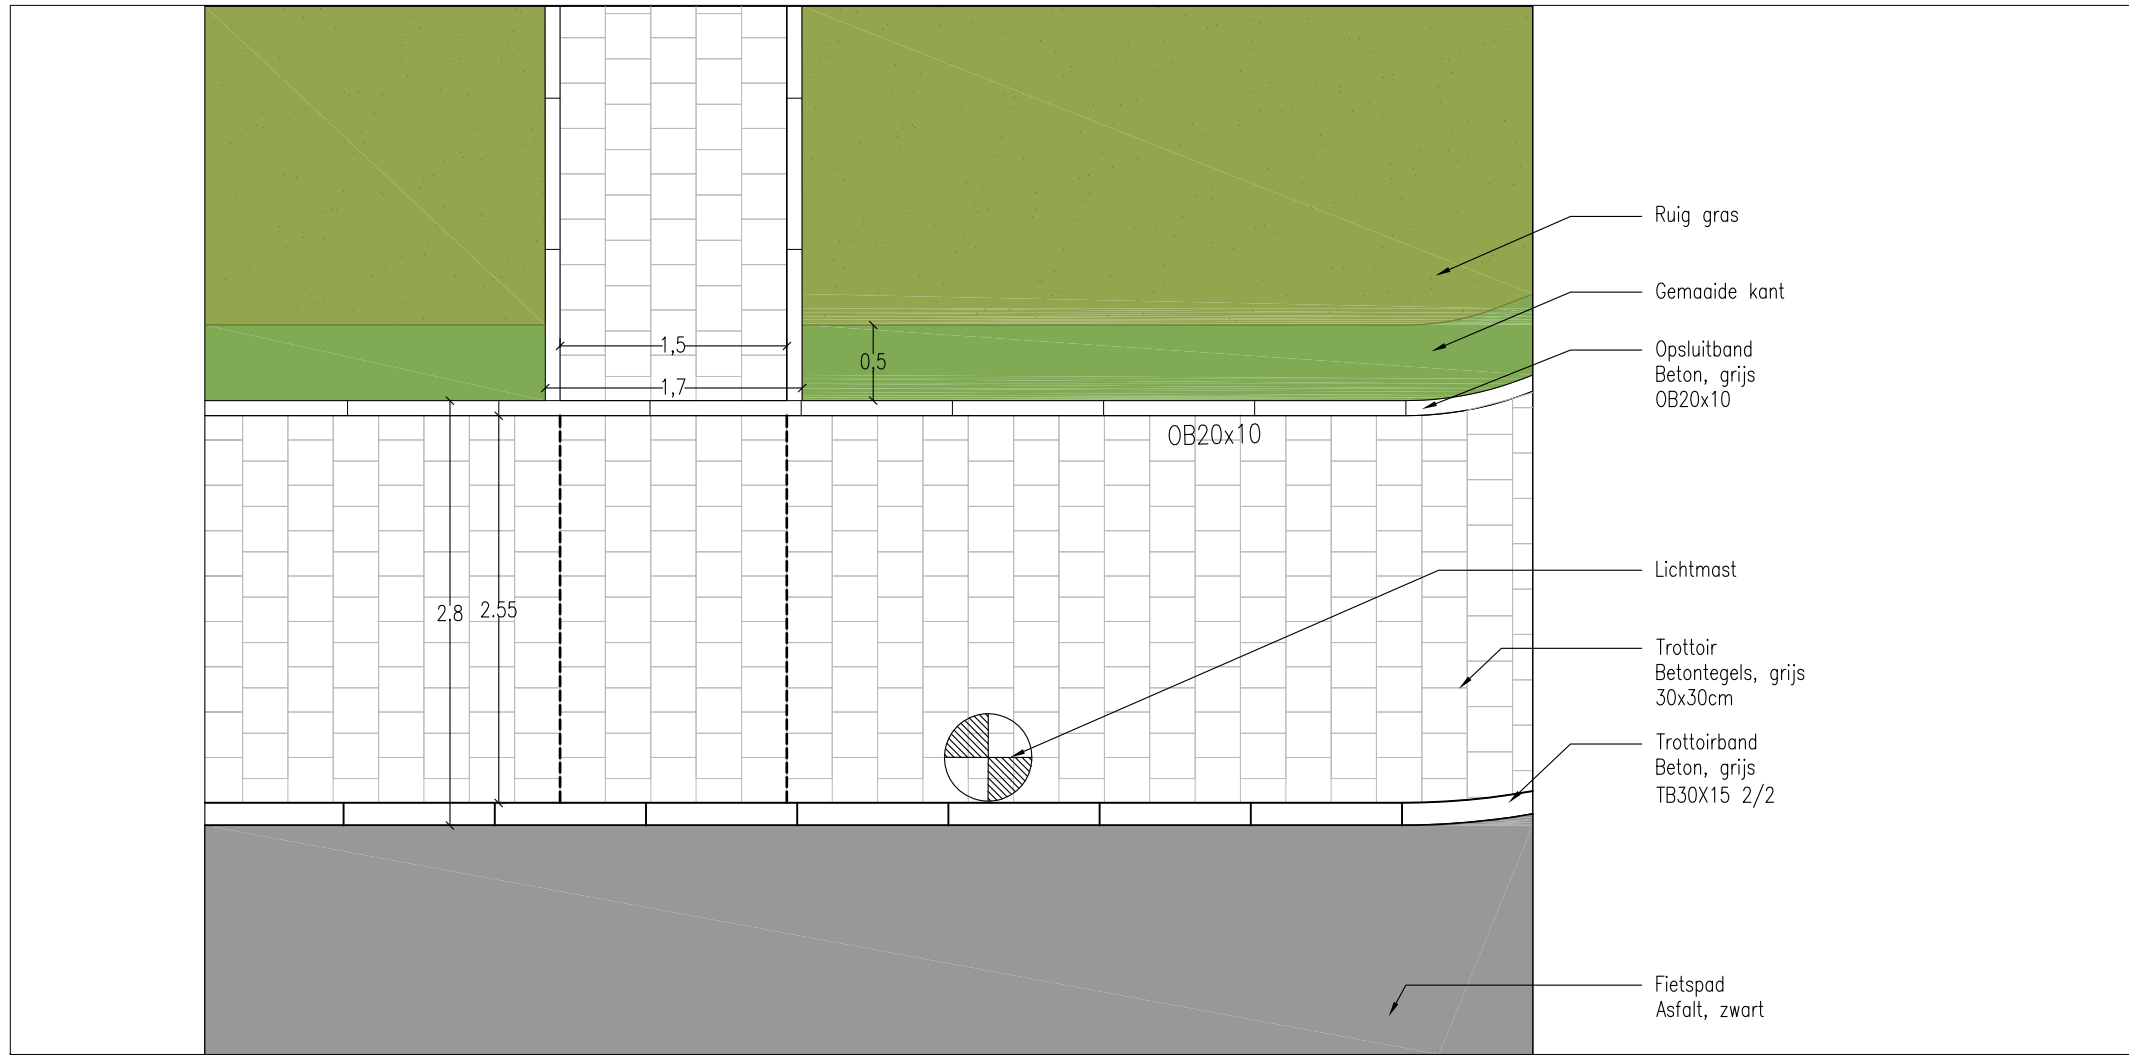


KOH: principedetail 03
1:50

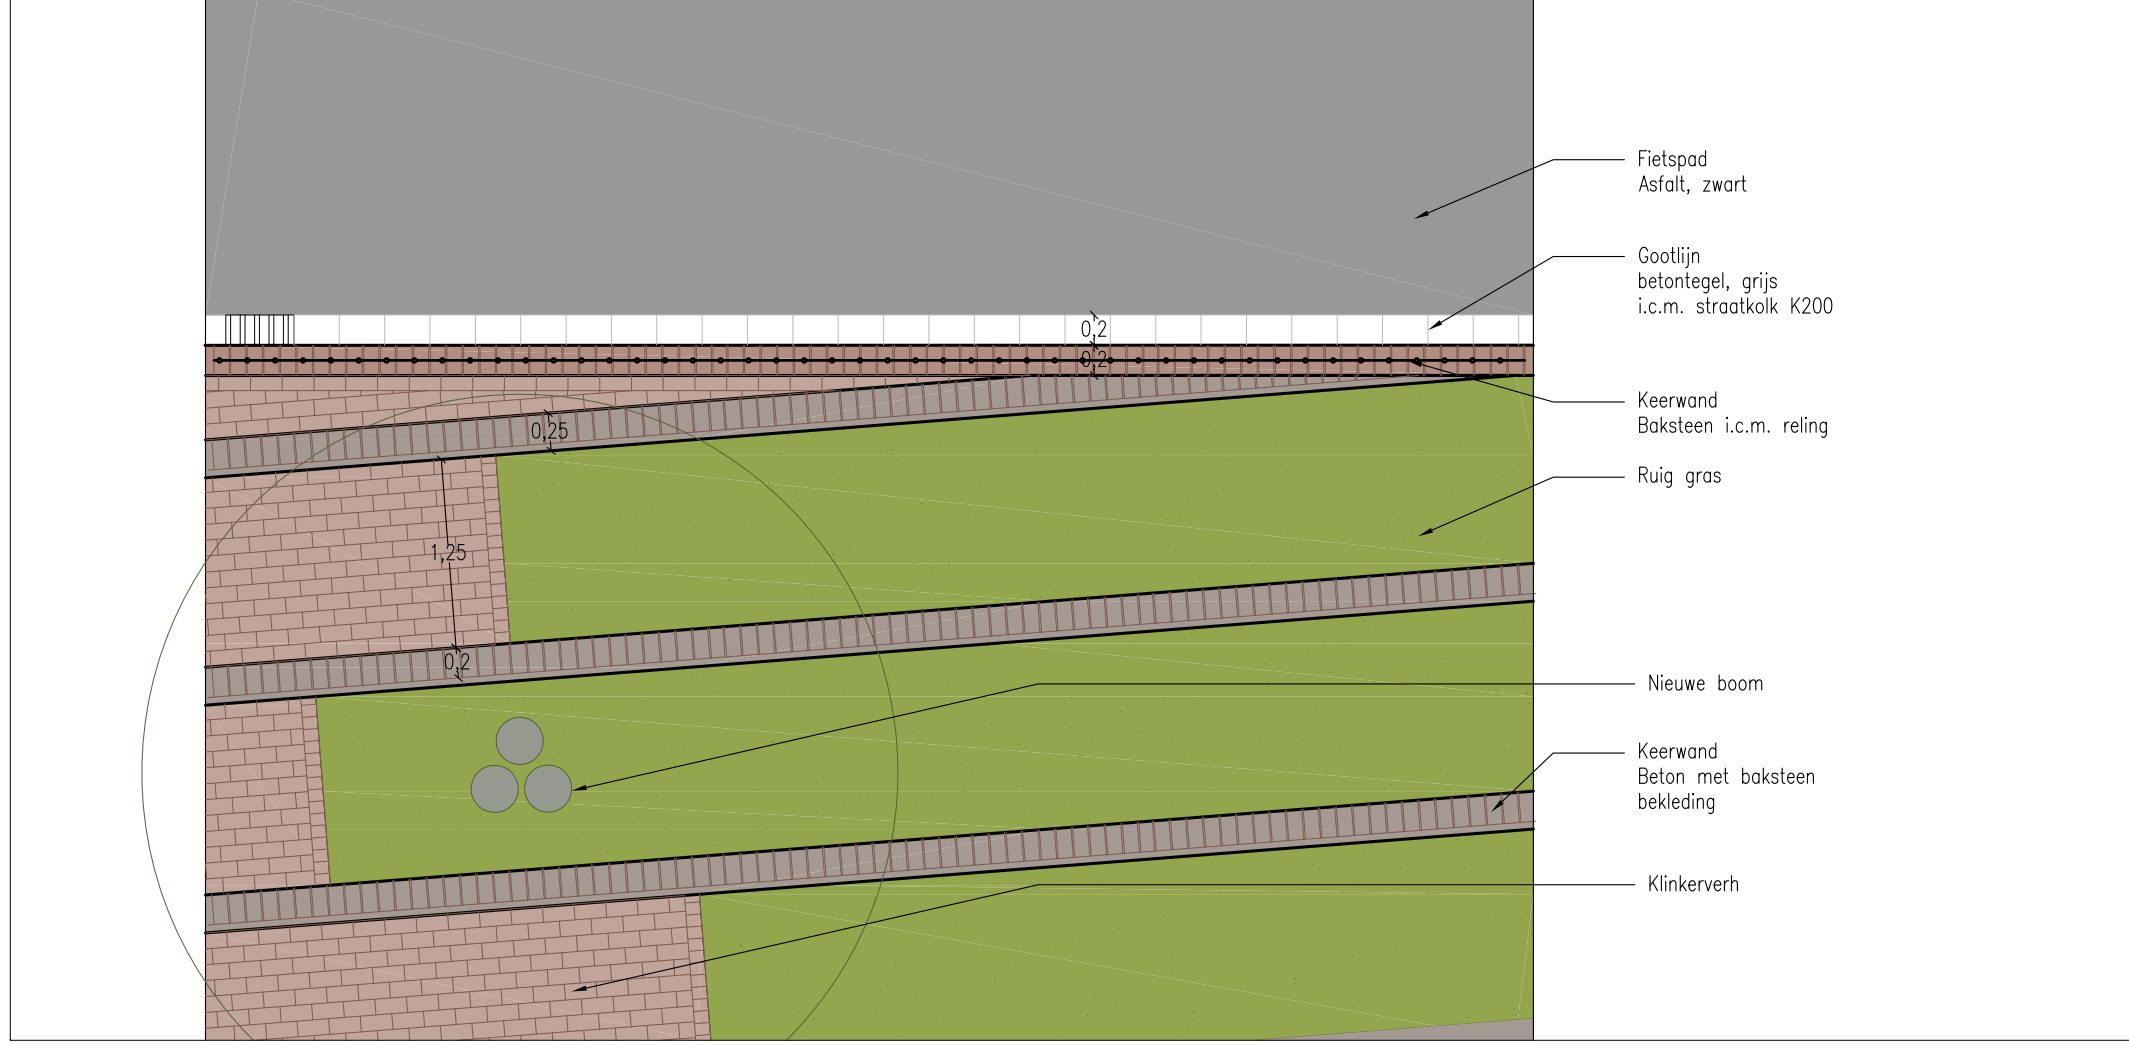


KOH: principedetail 04
1:50

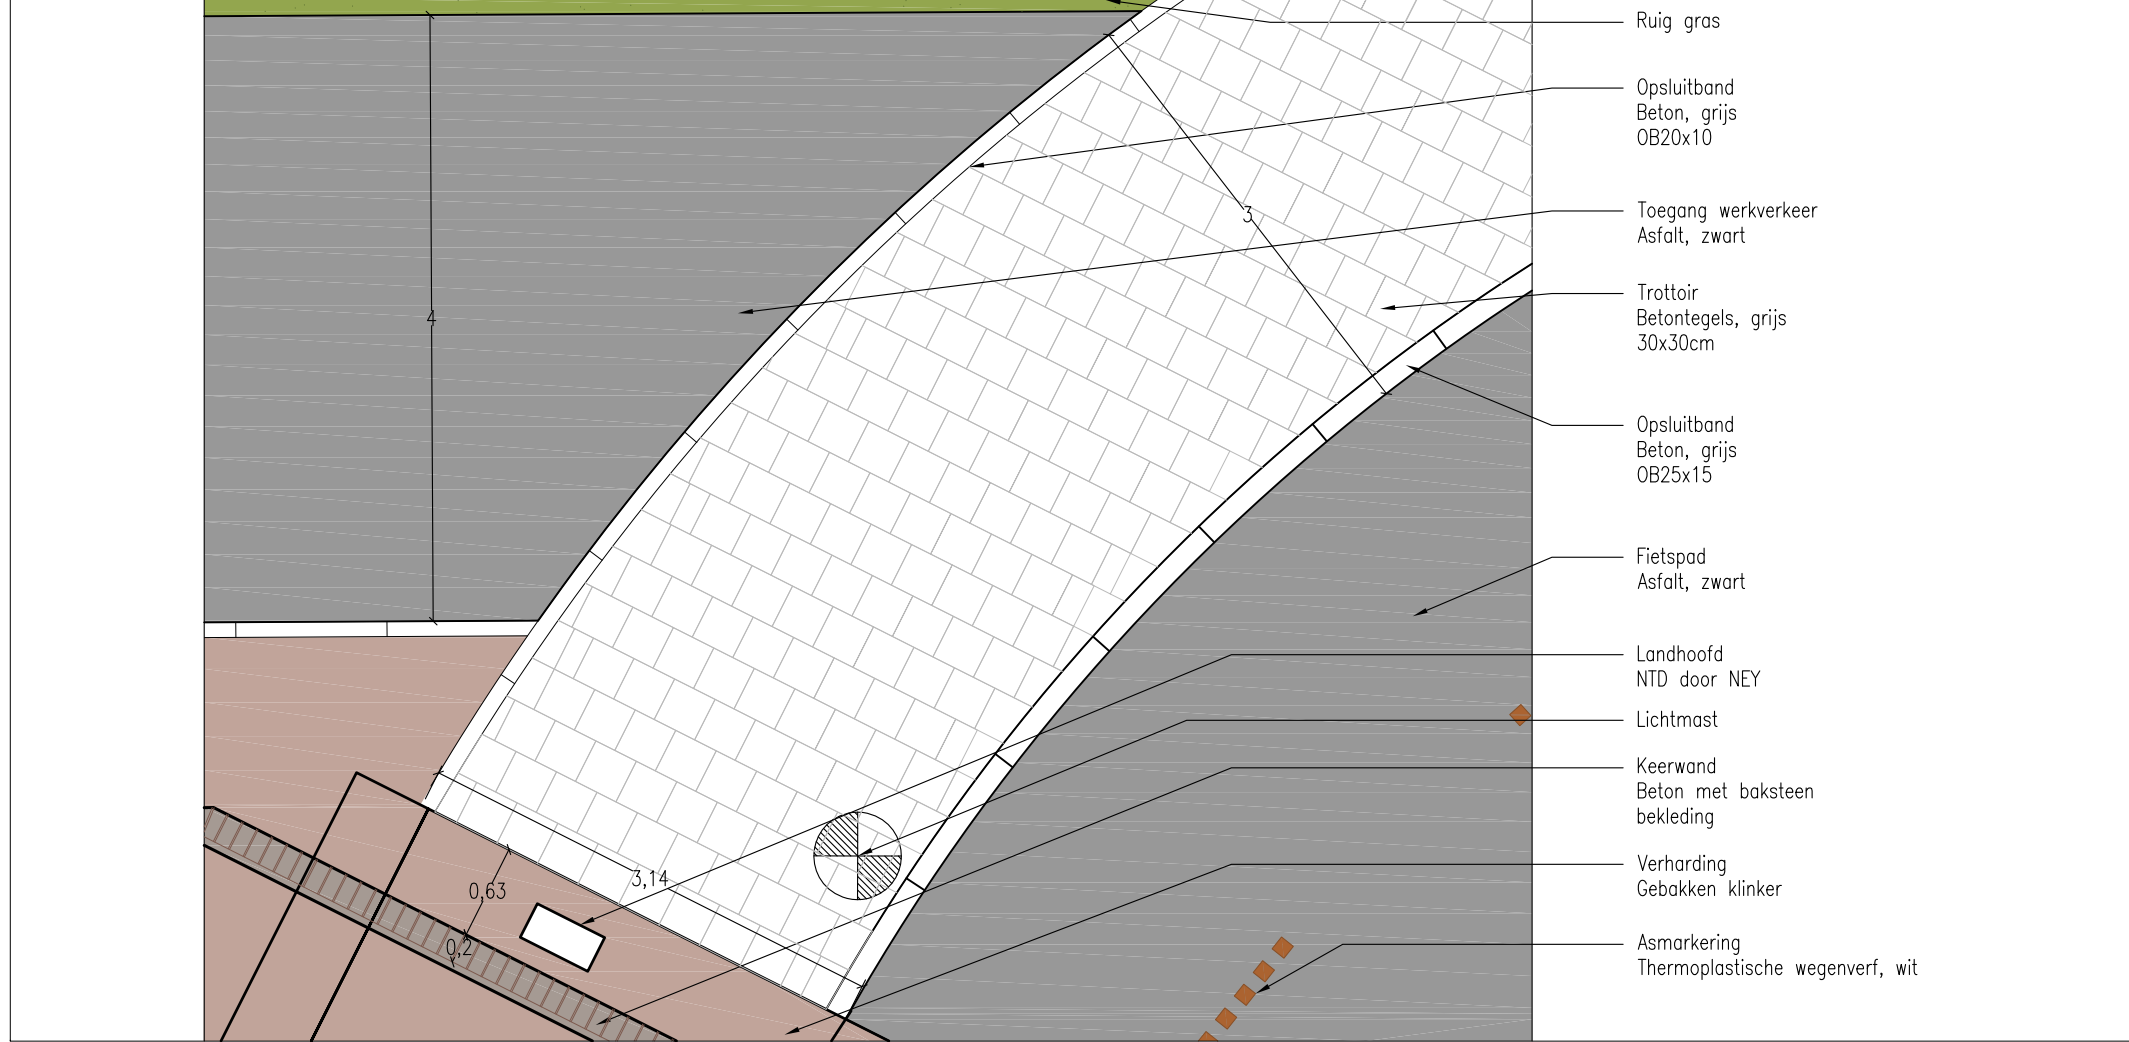


KOH: principesnif 01
1:50



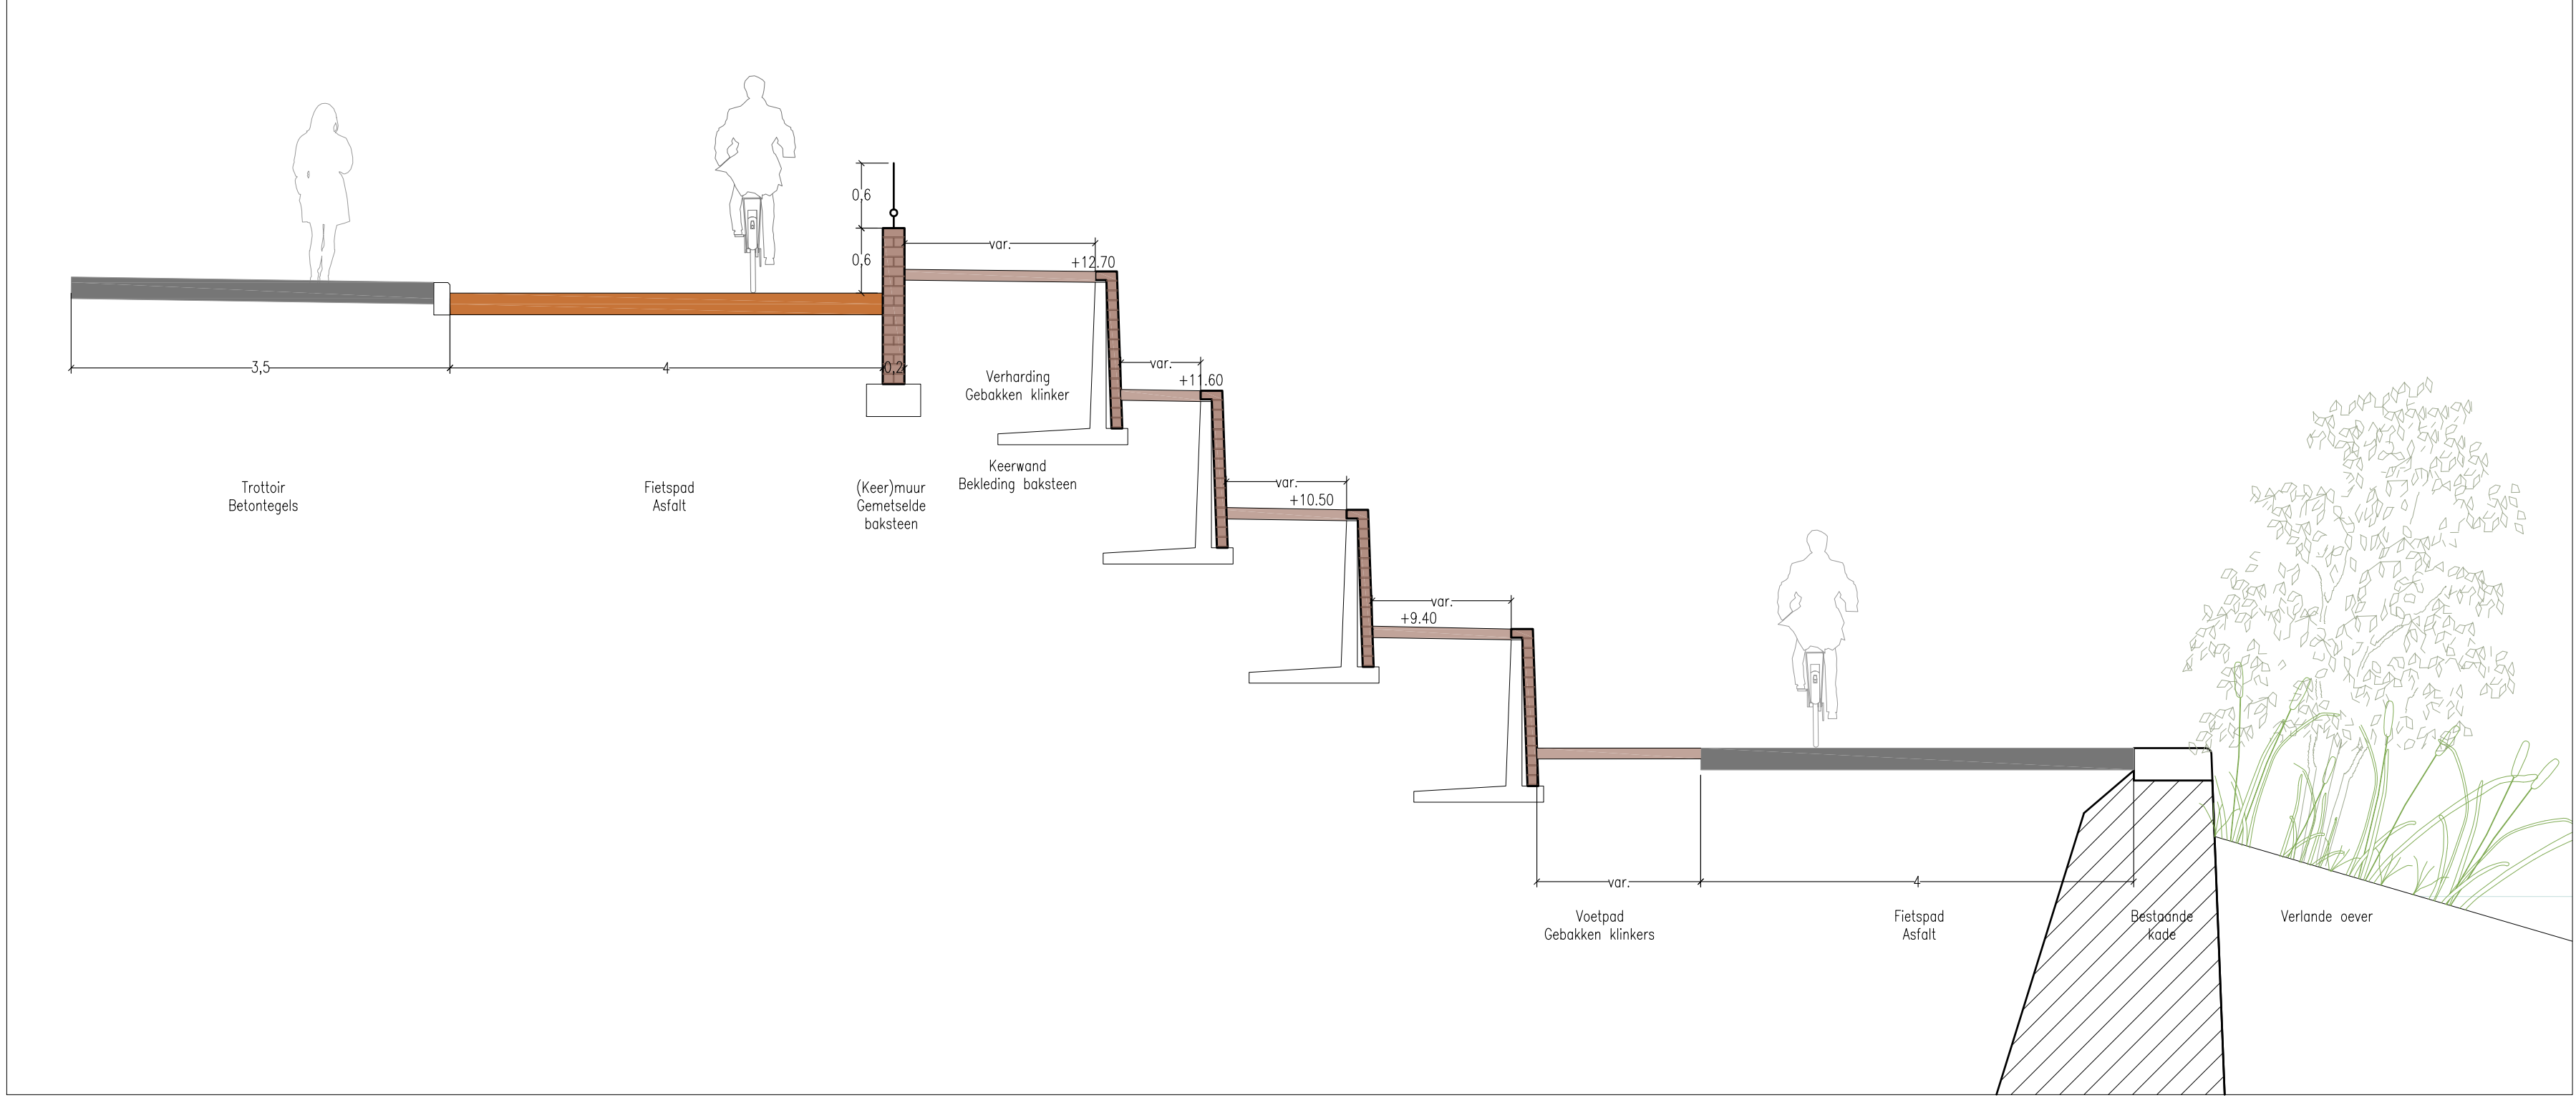




KOH: principesnif 02
1:50

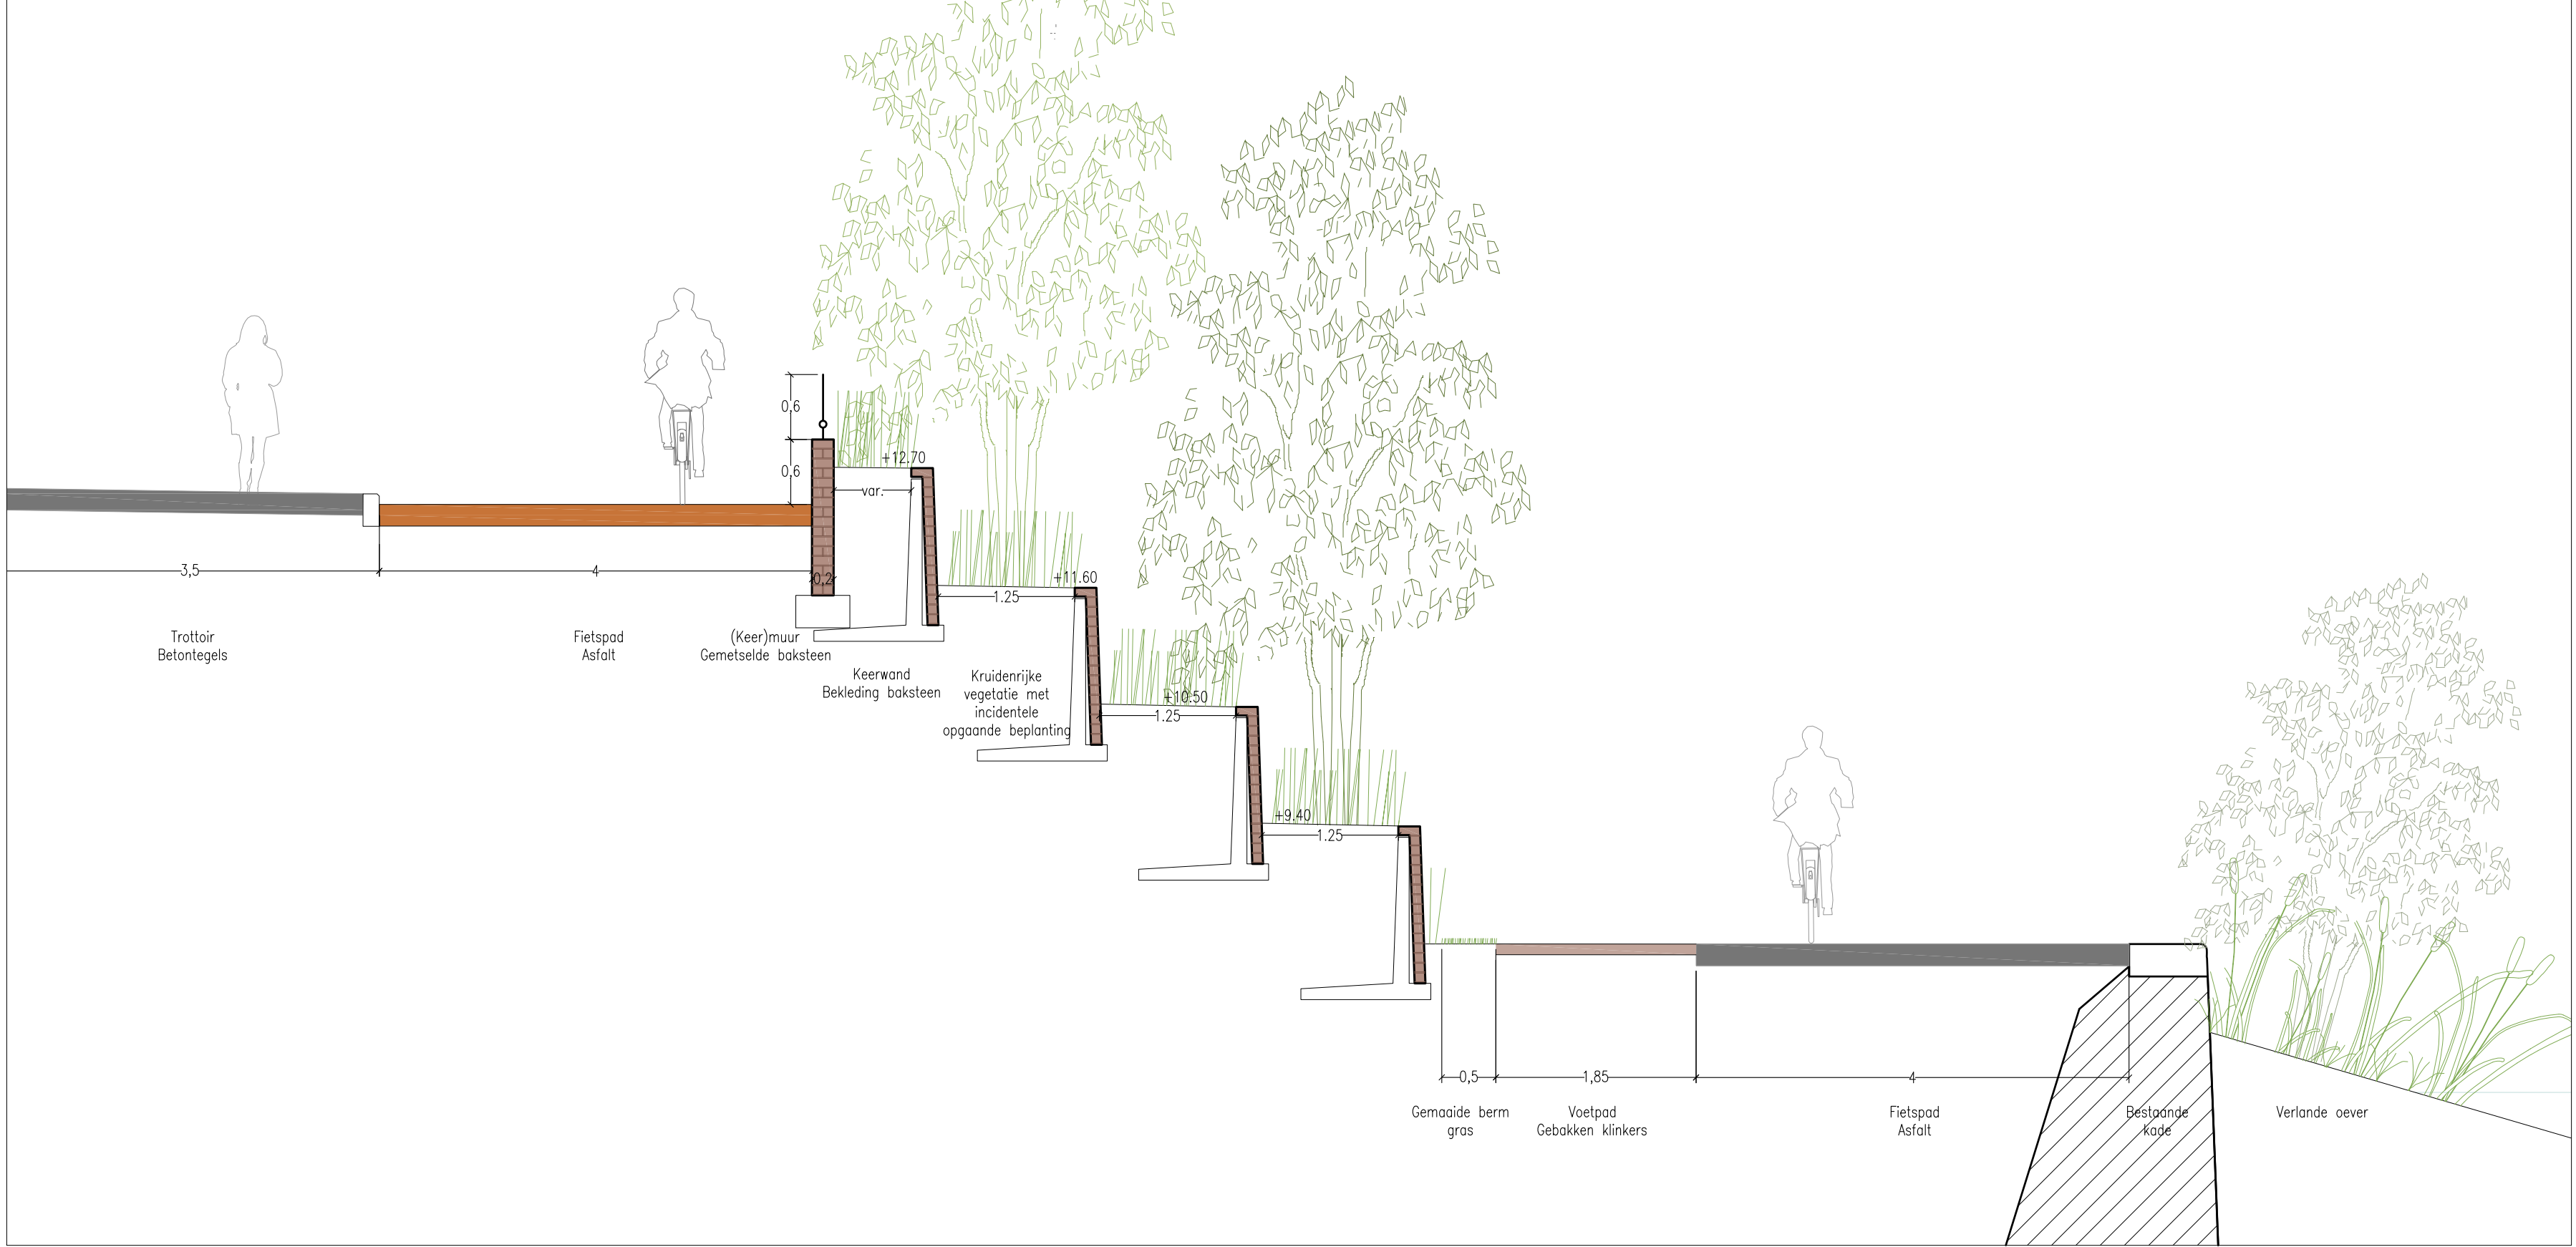


KOH: principesnif 03
1:50


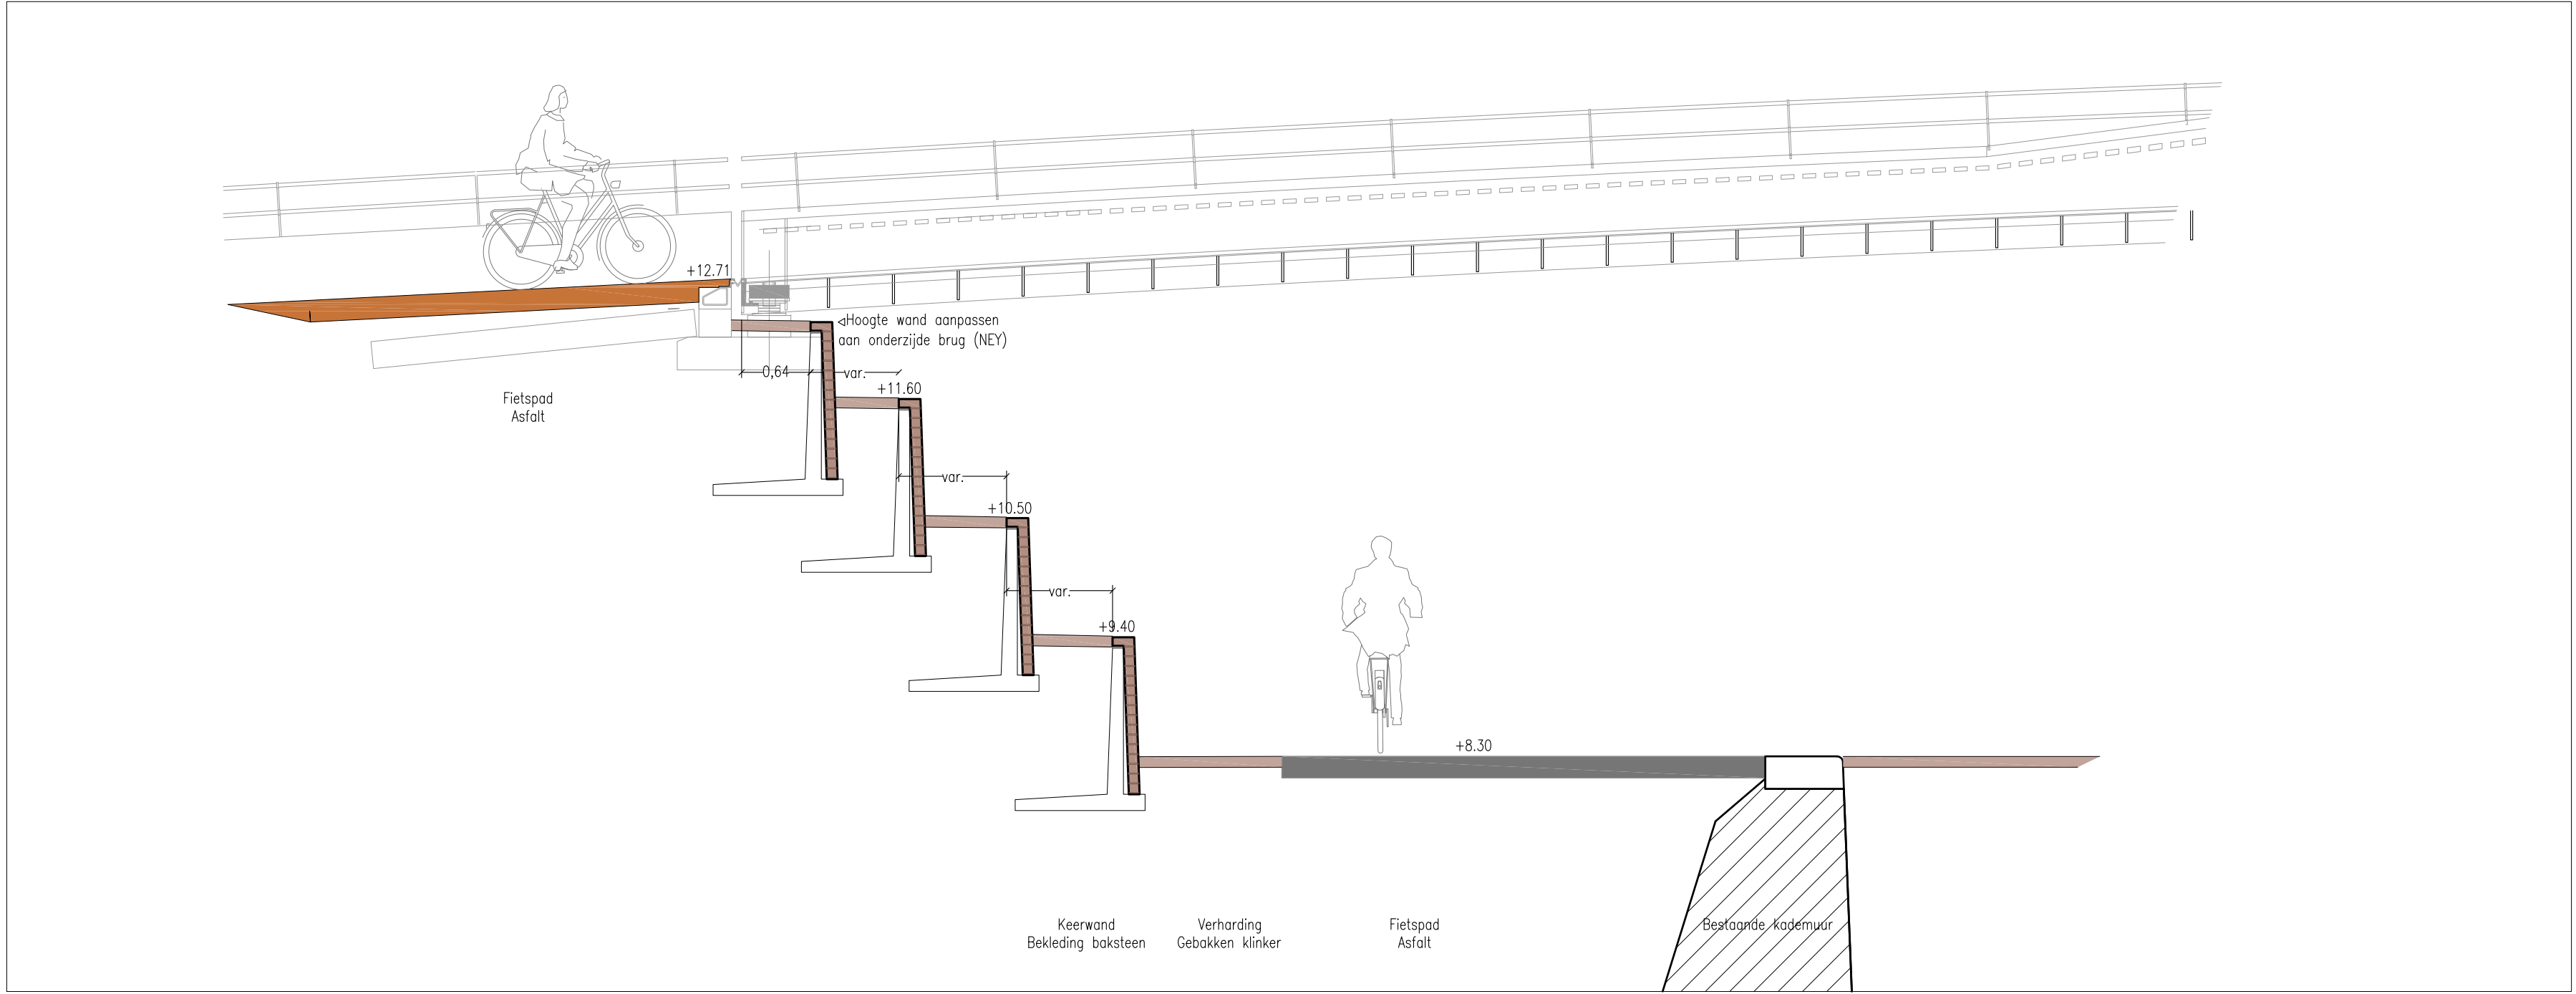


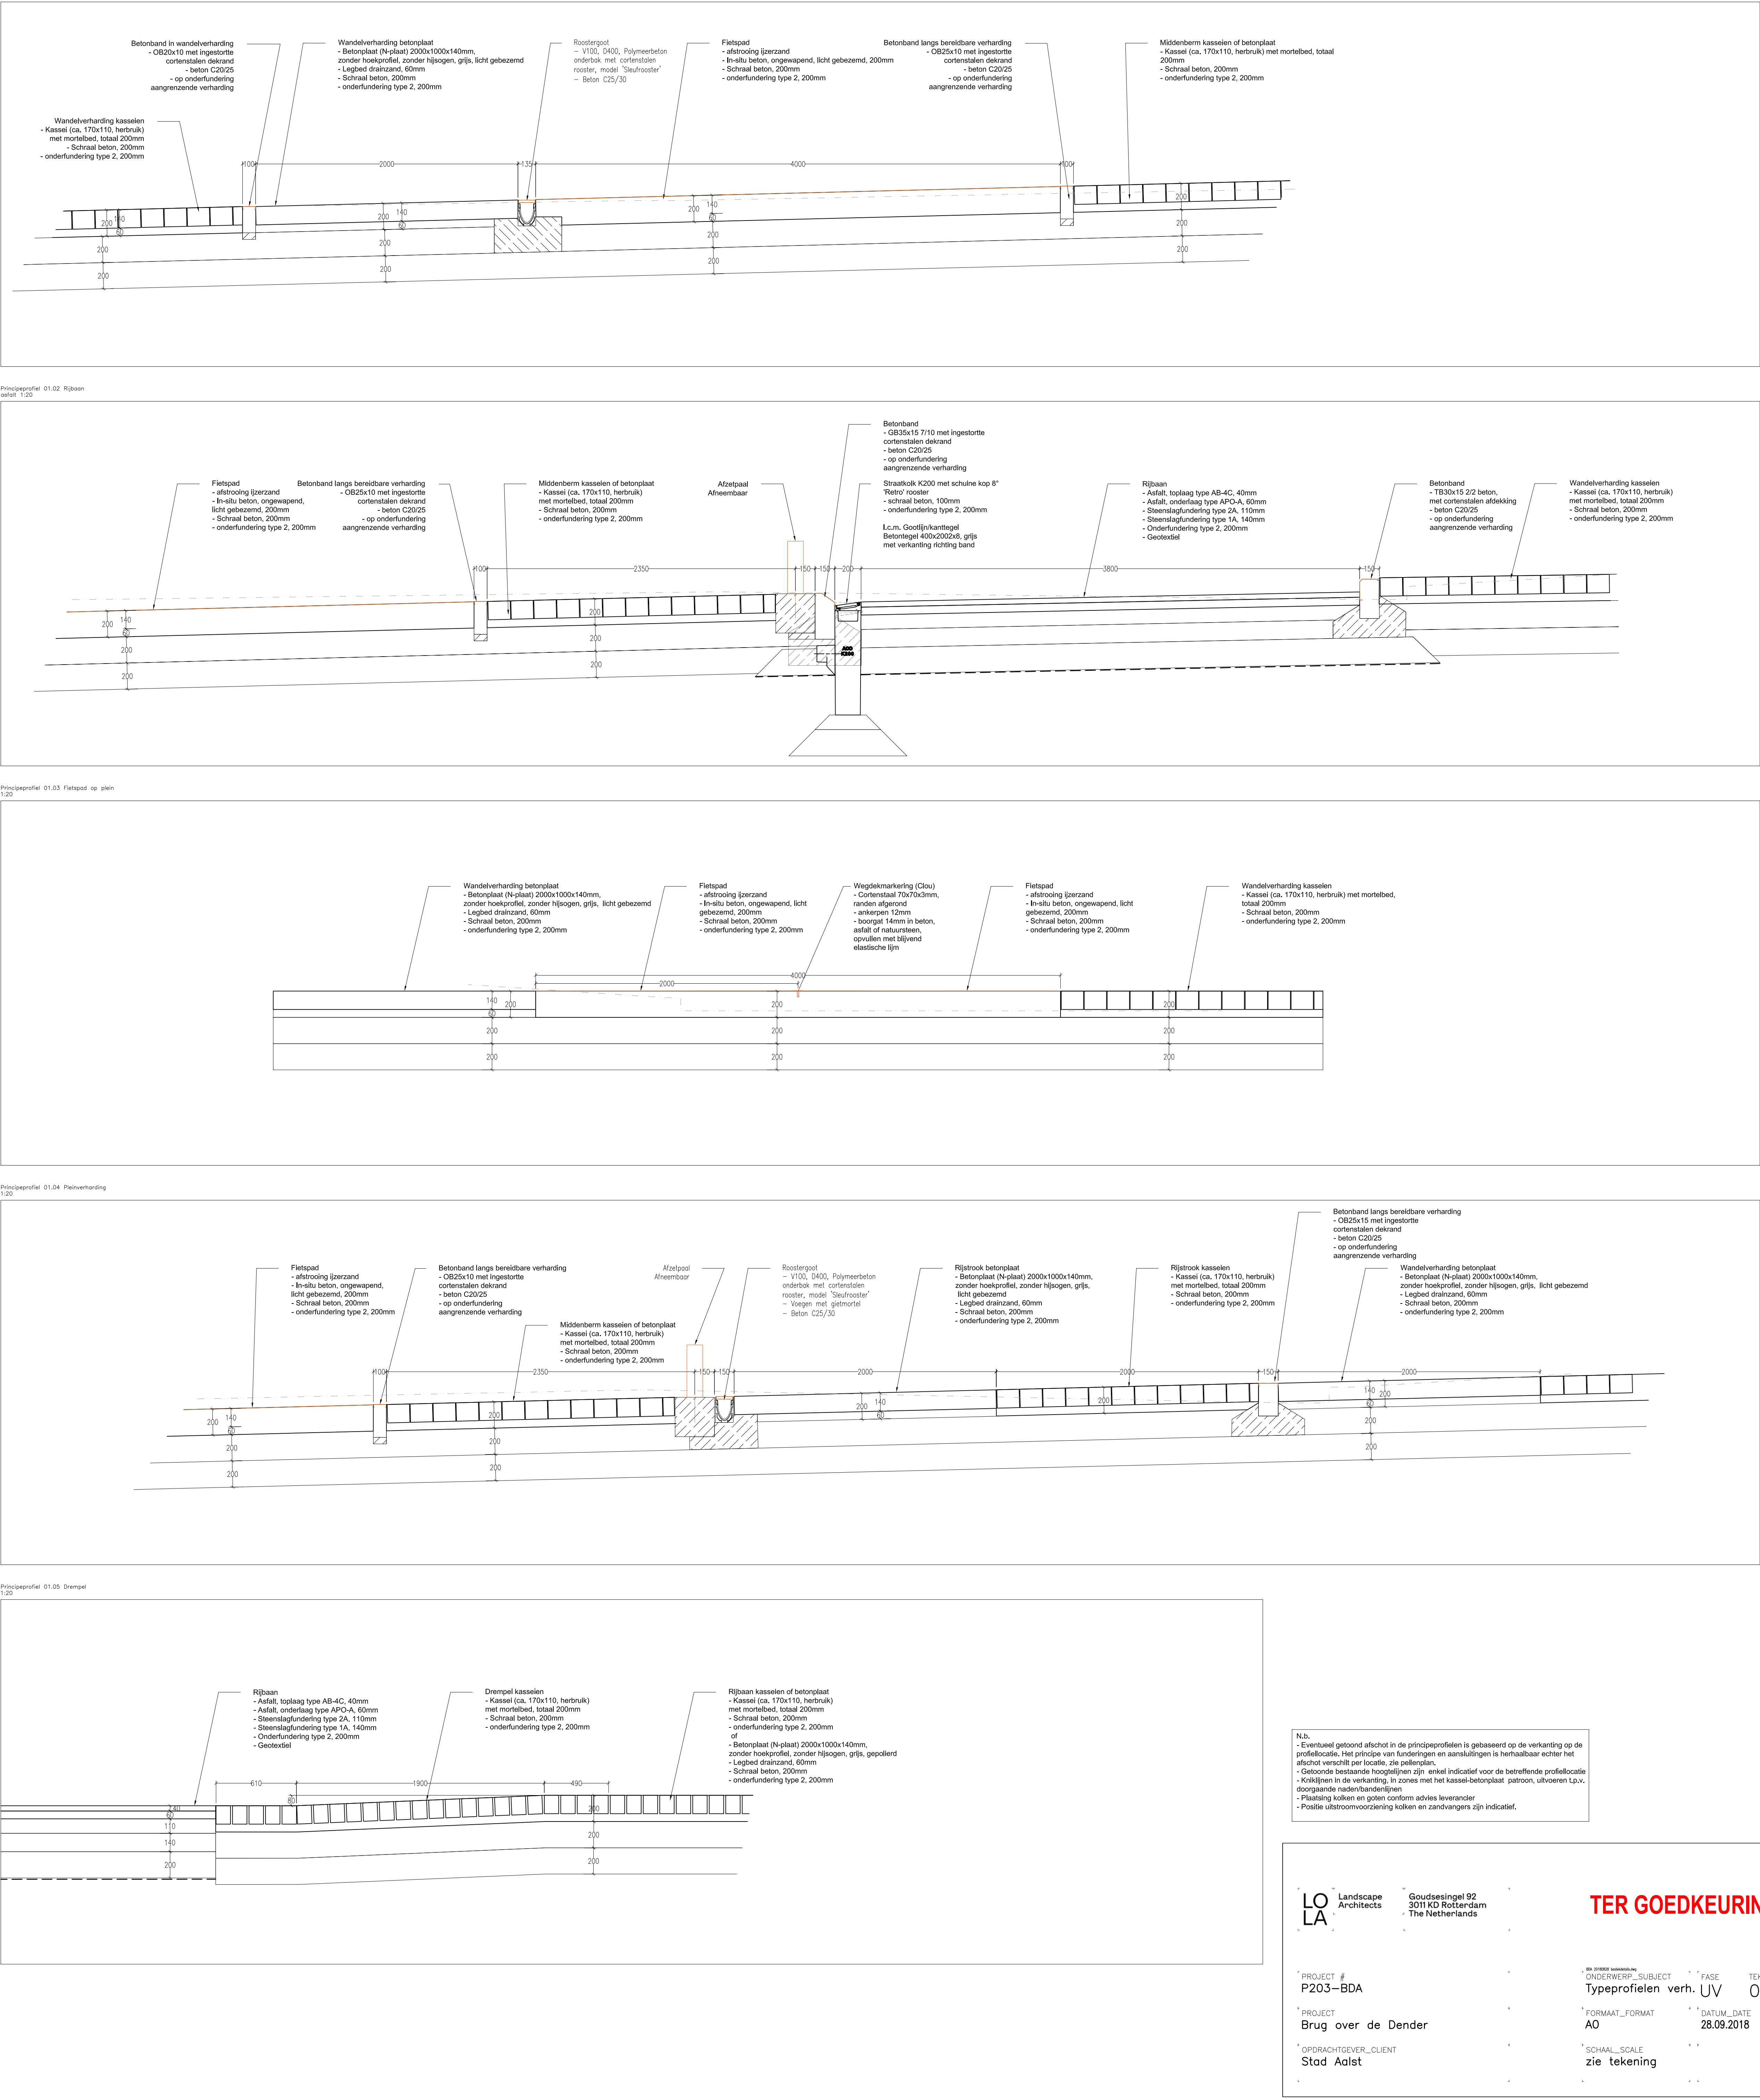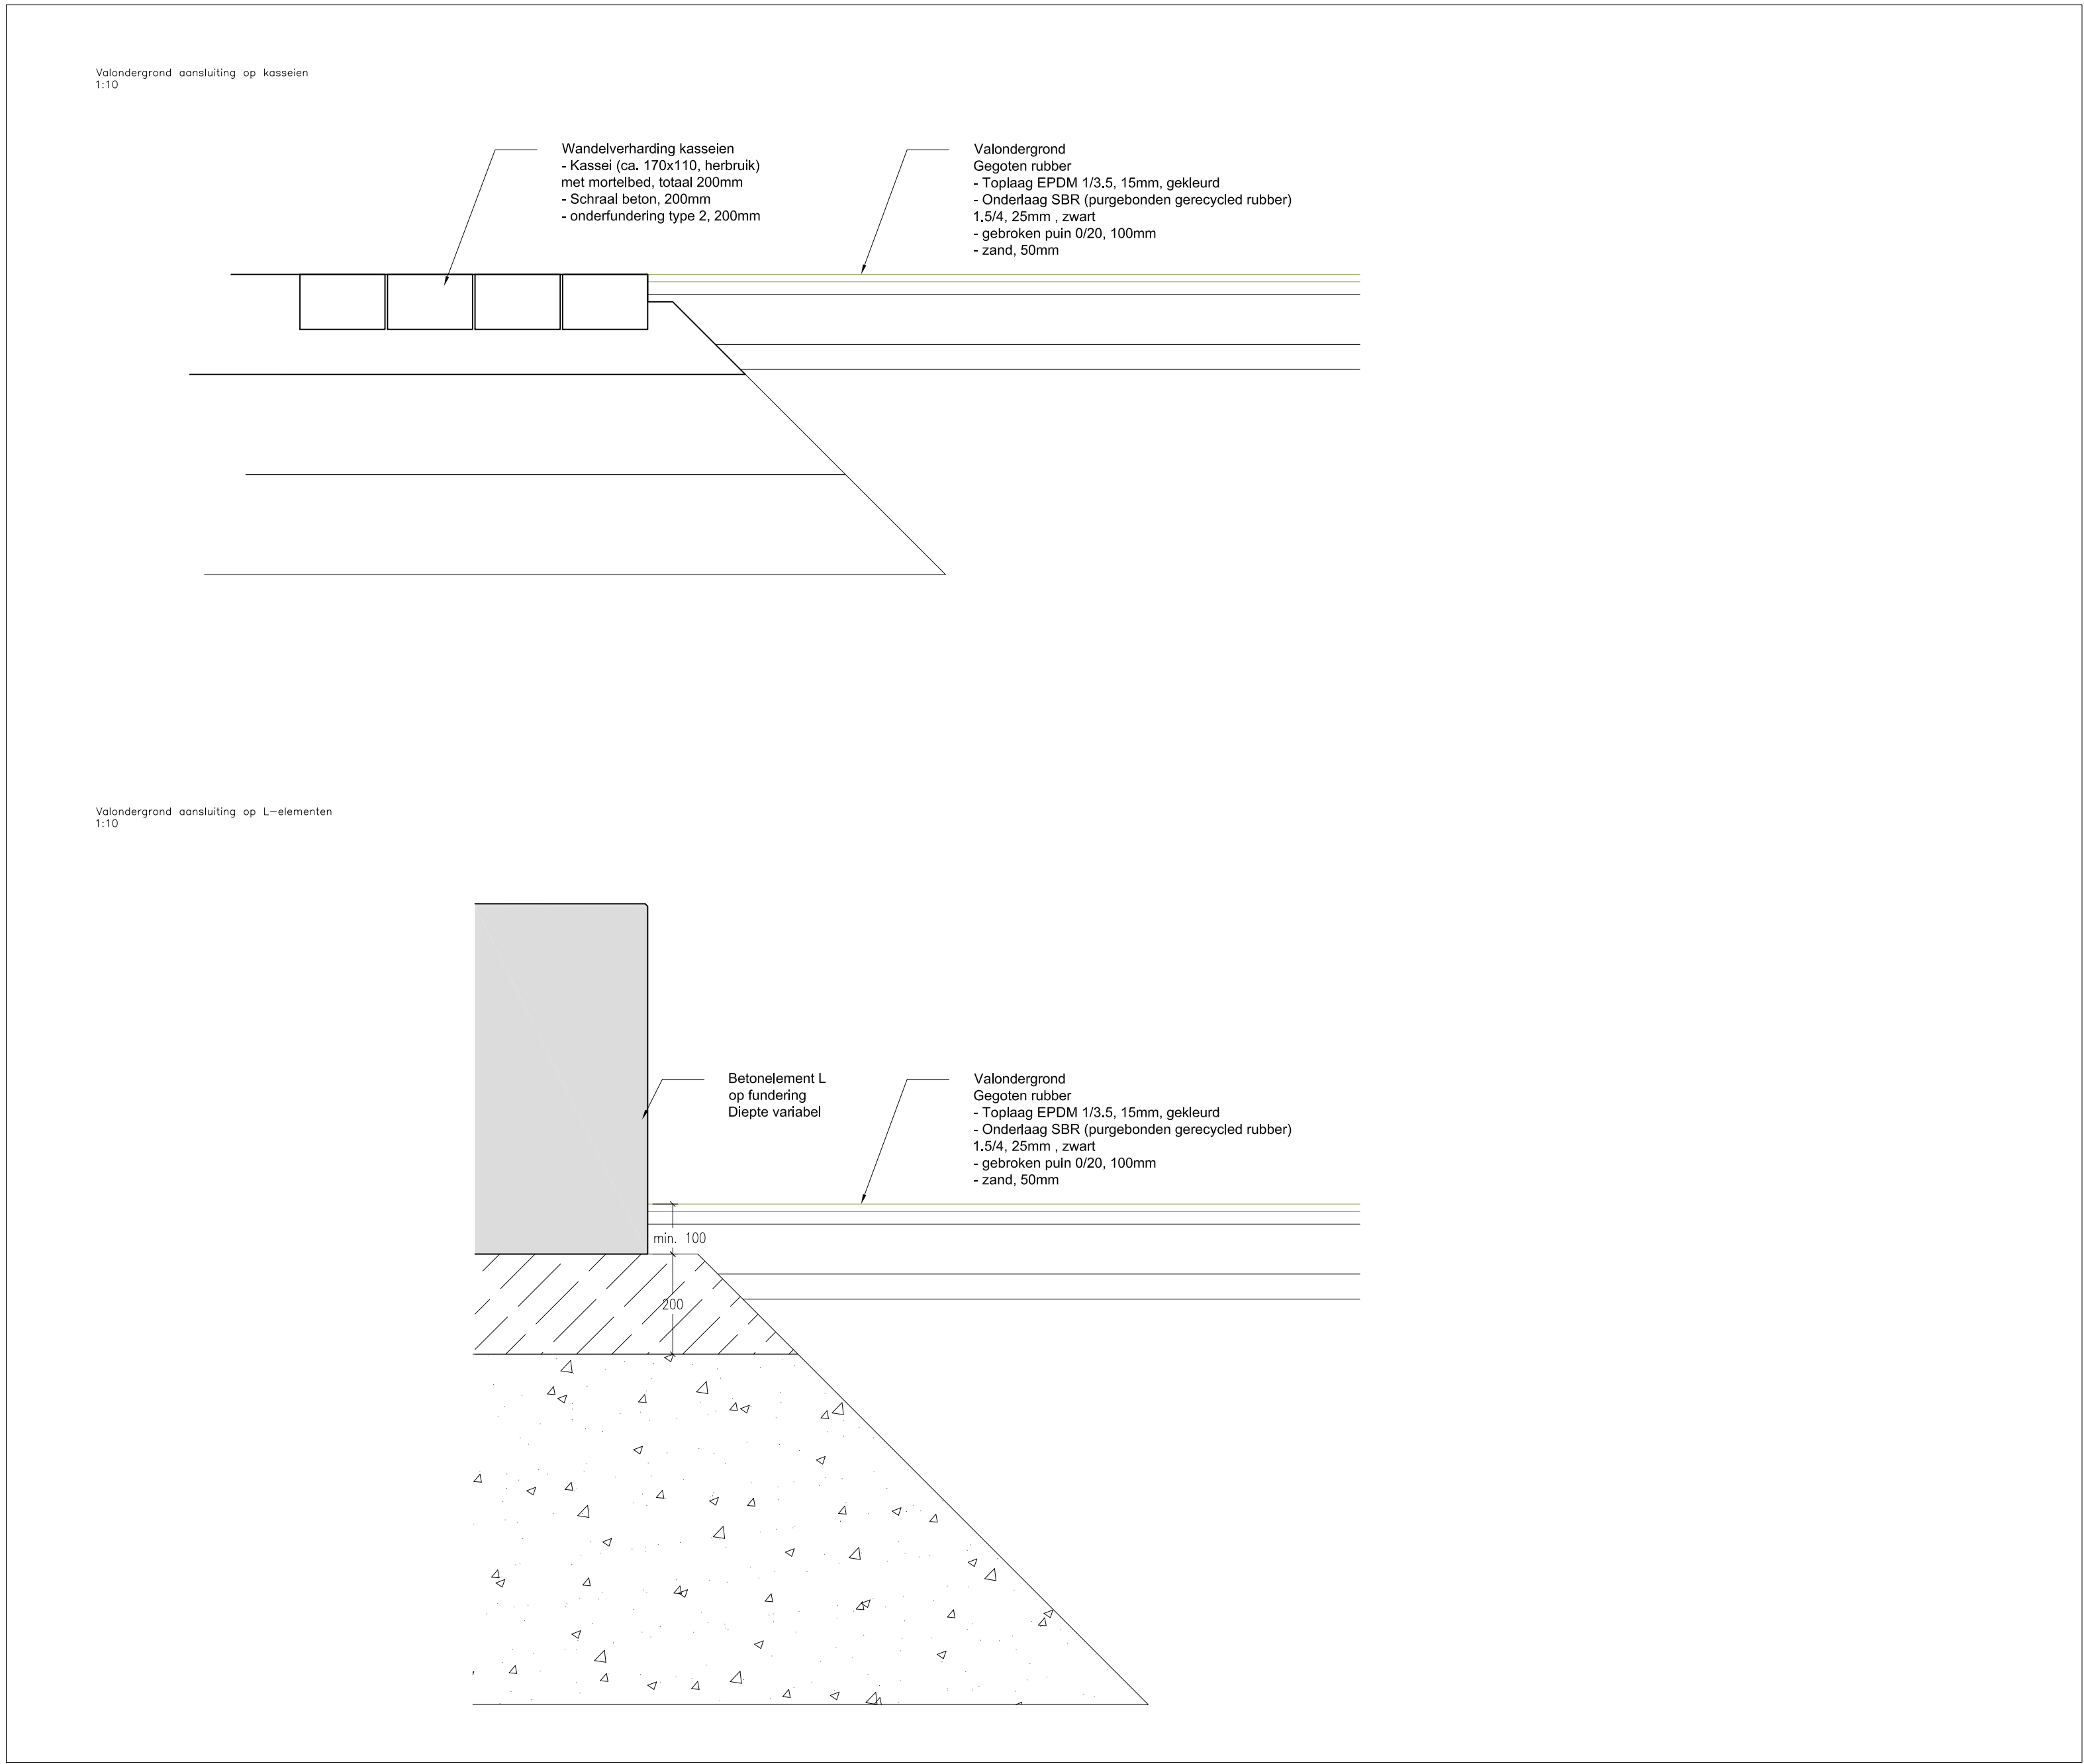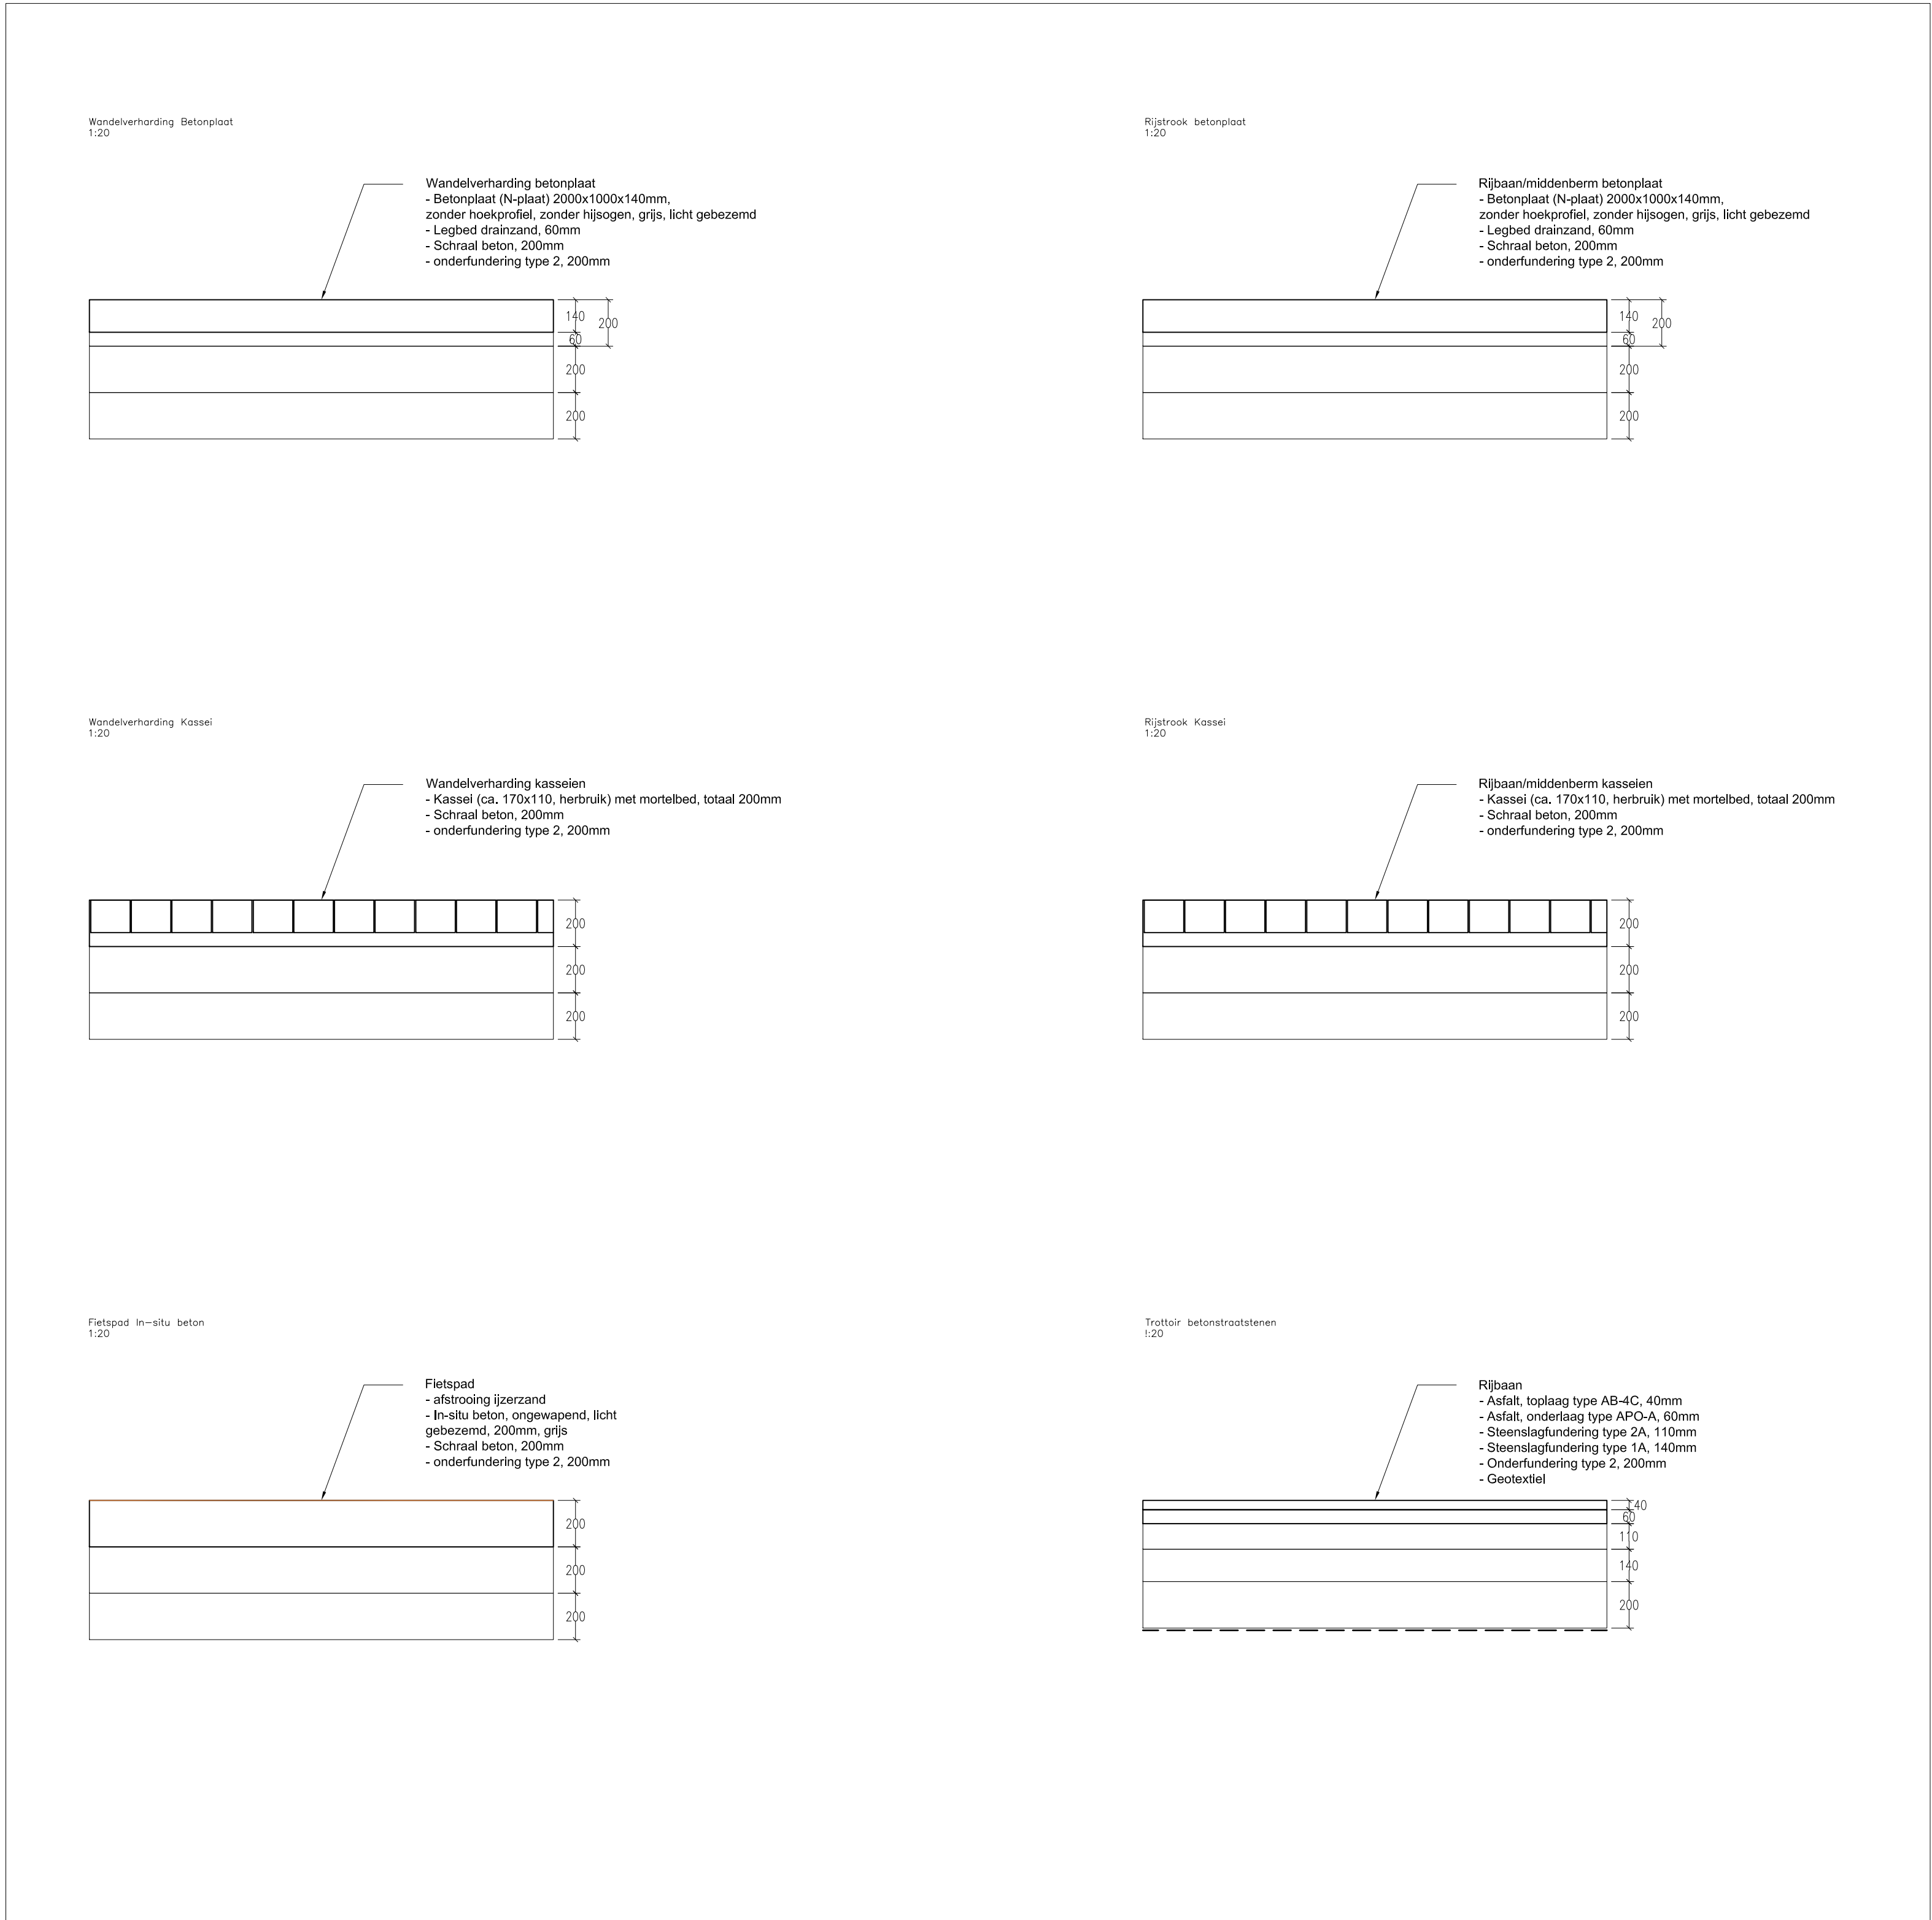

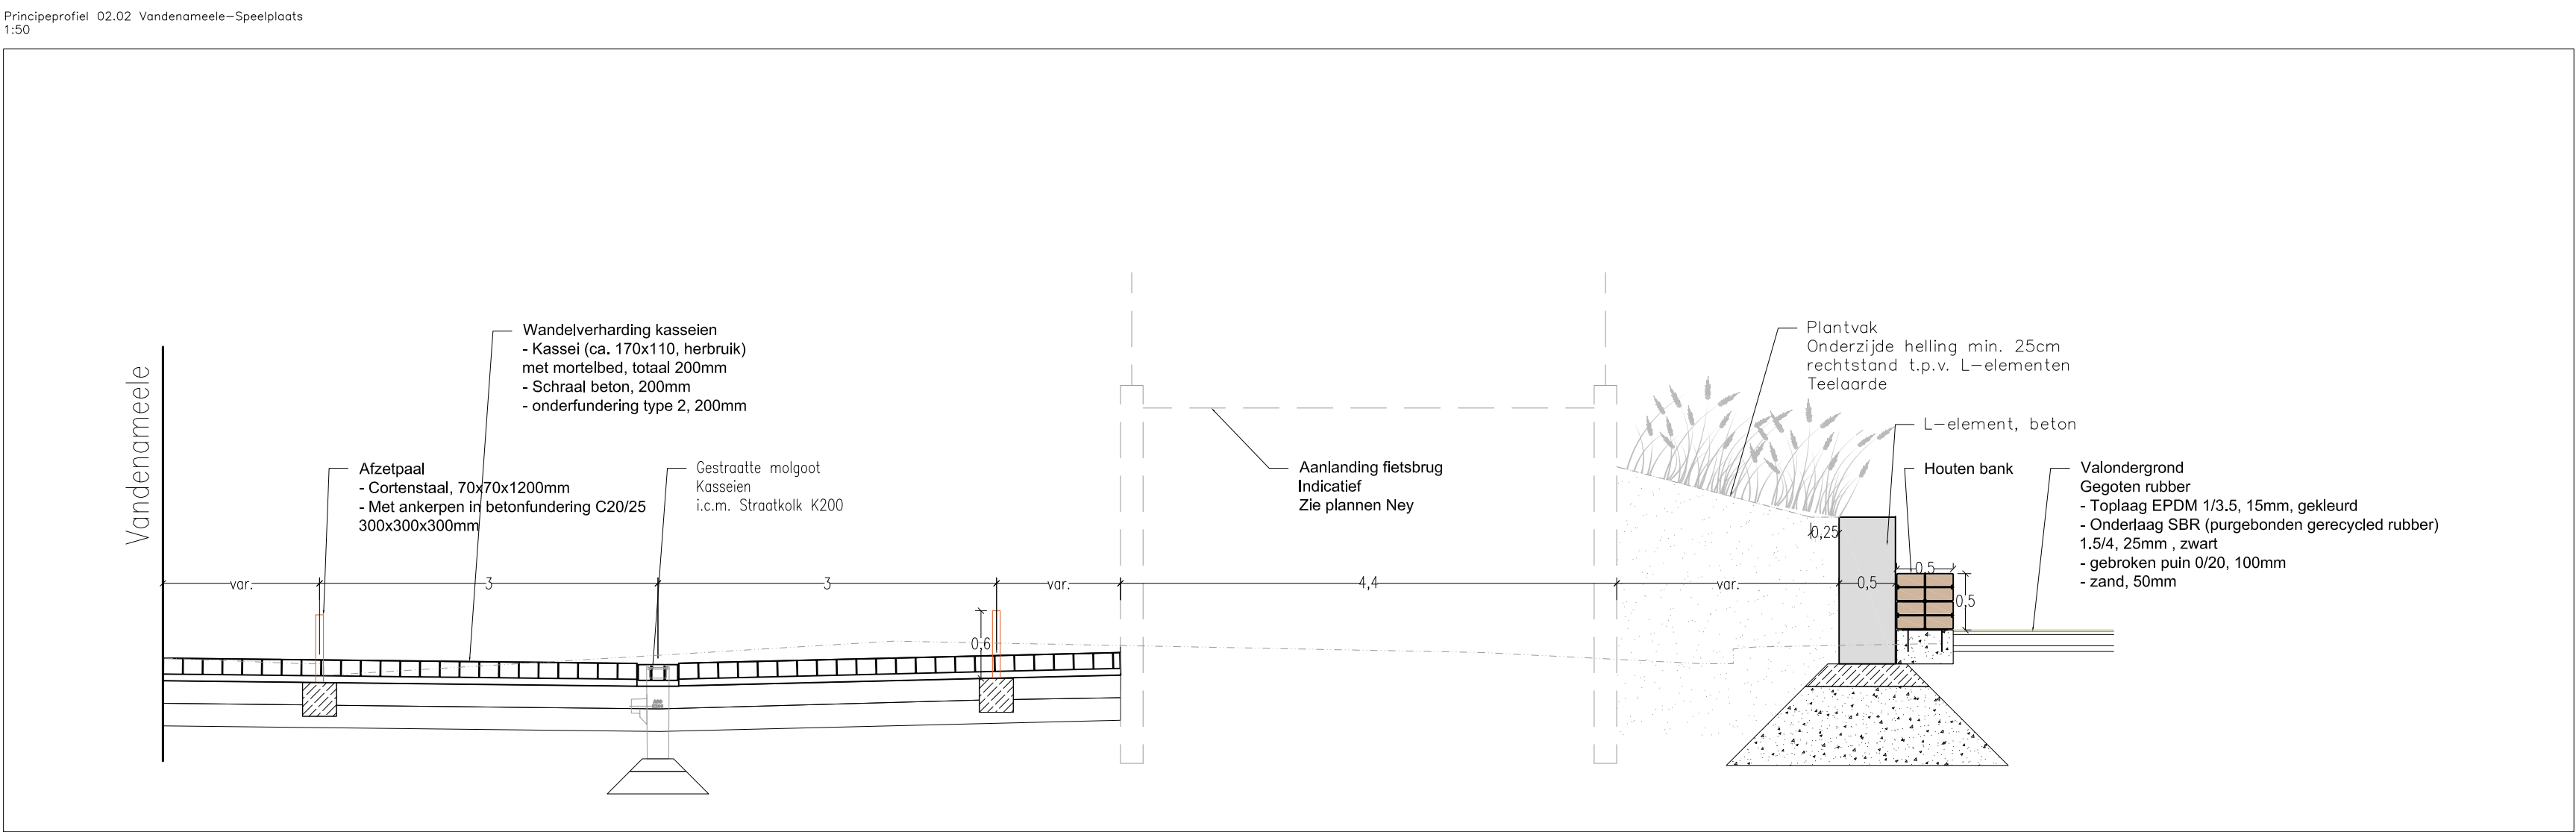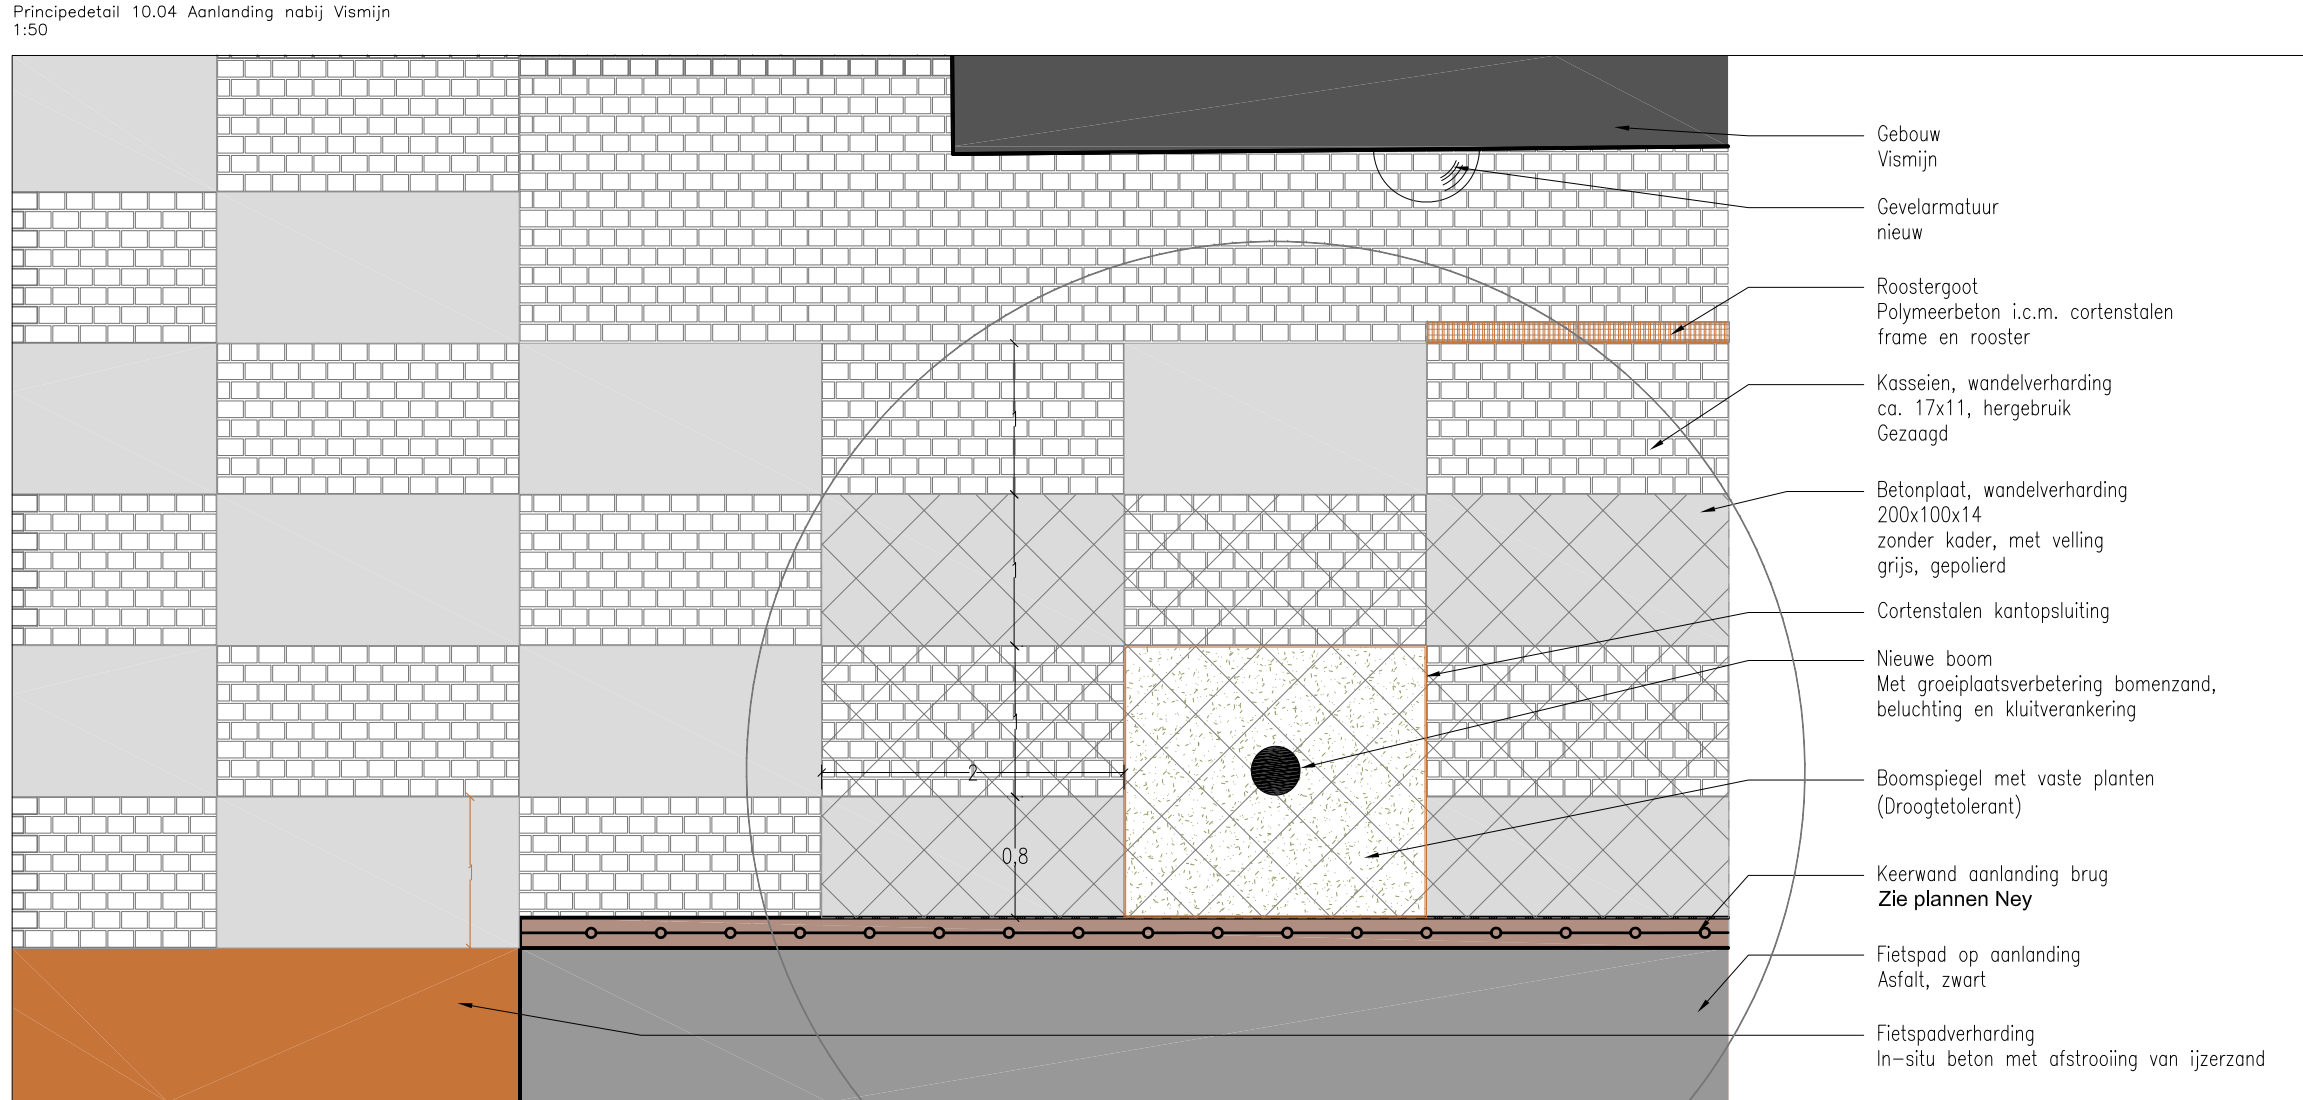
[illegible]

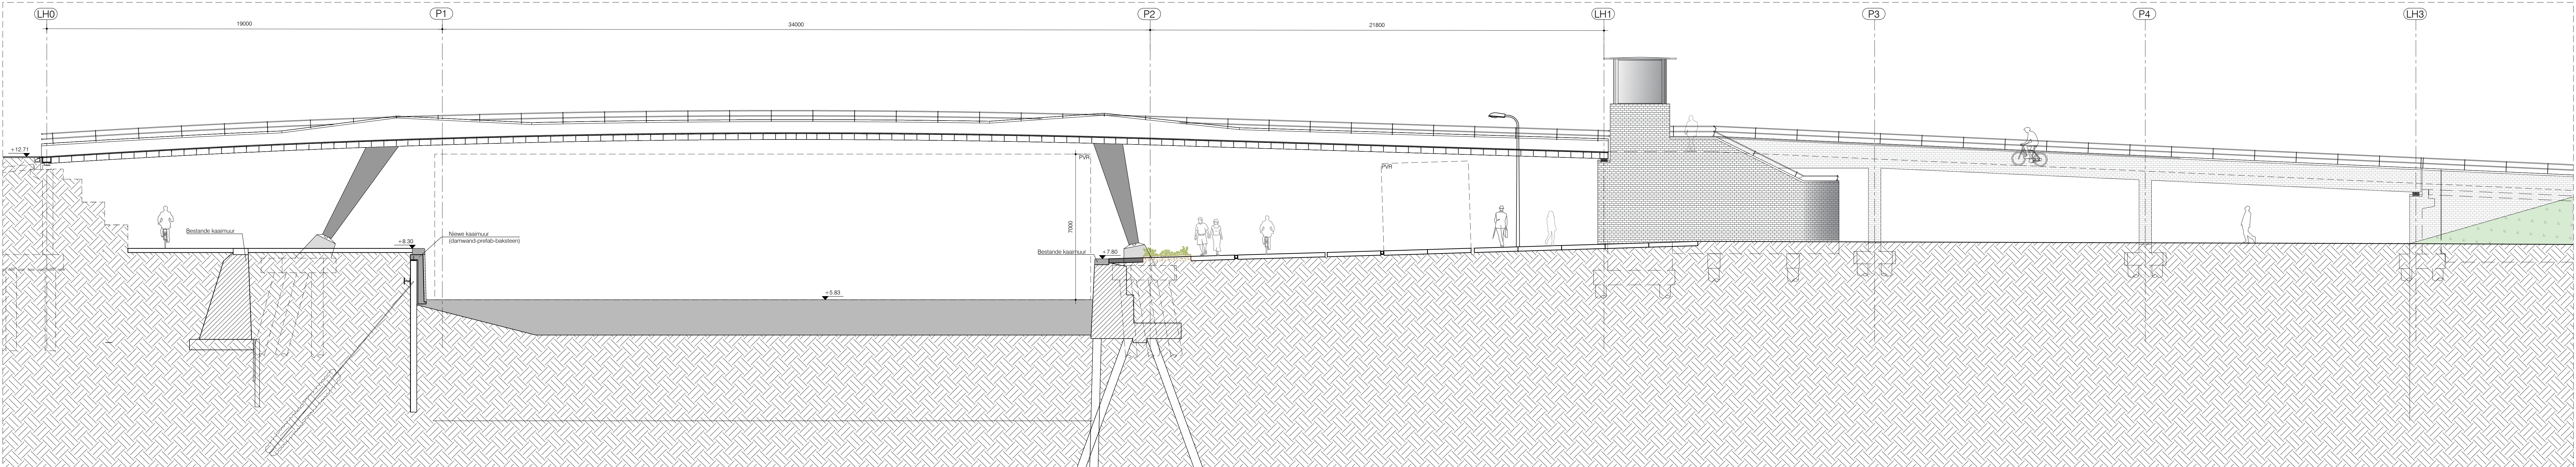

Langsnede B-B (as M)
Schaal 1:100

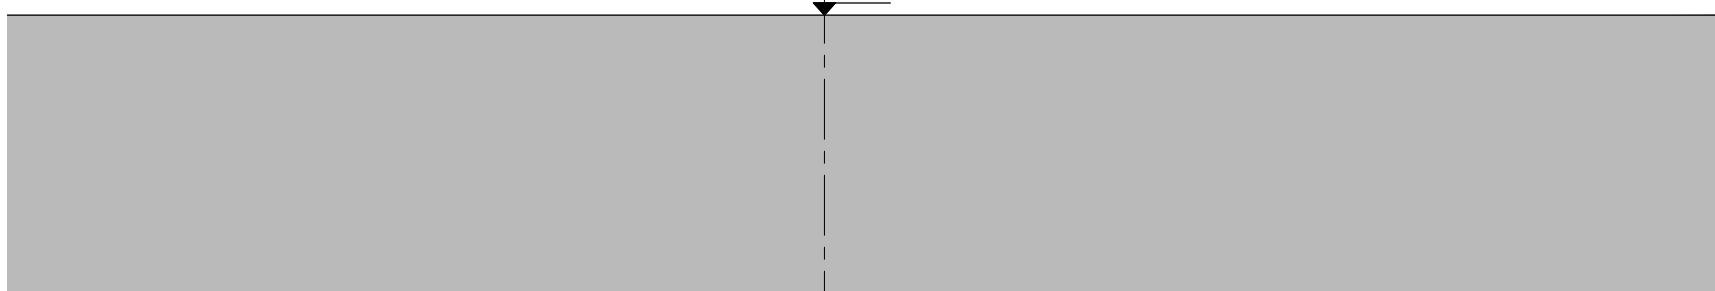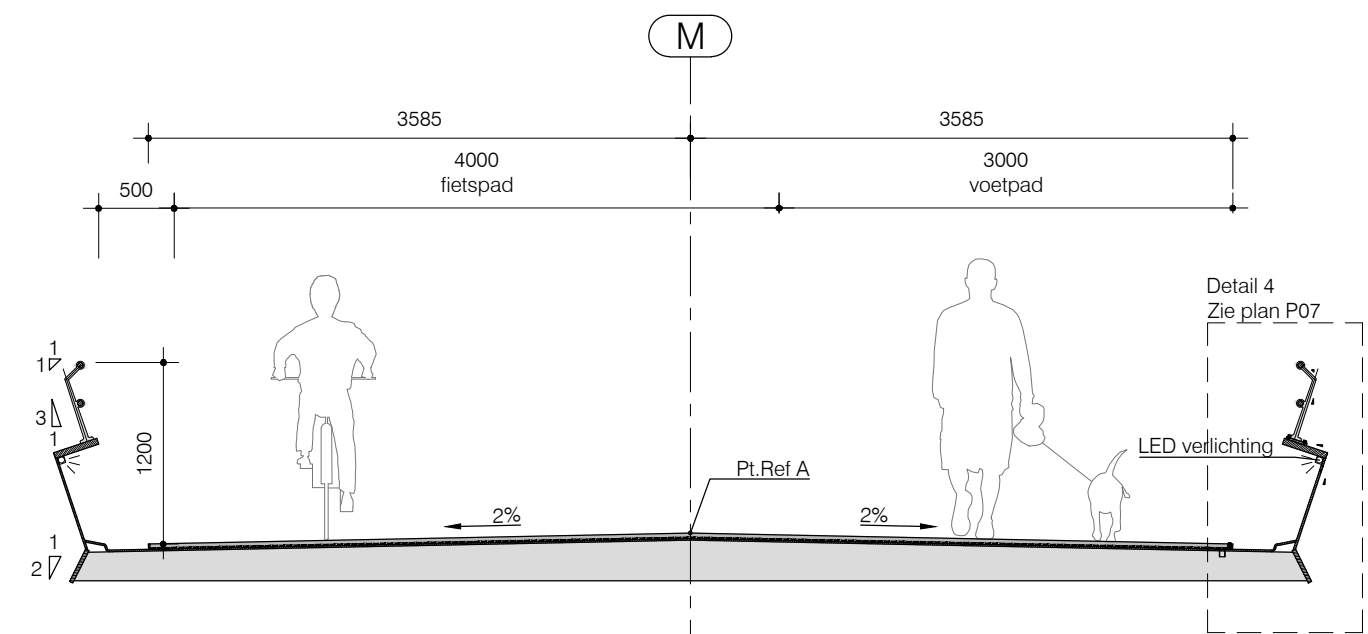

Snedec C-C
Schaal 1:50

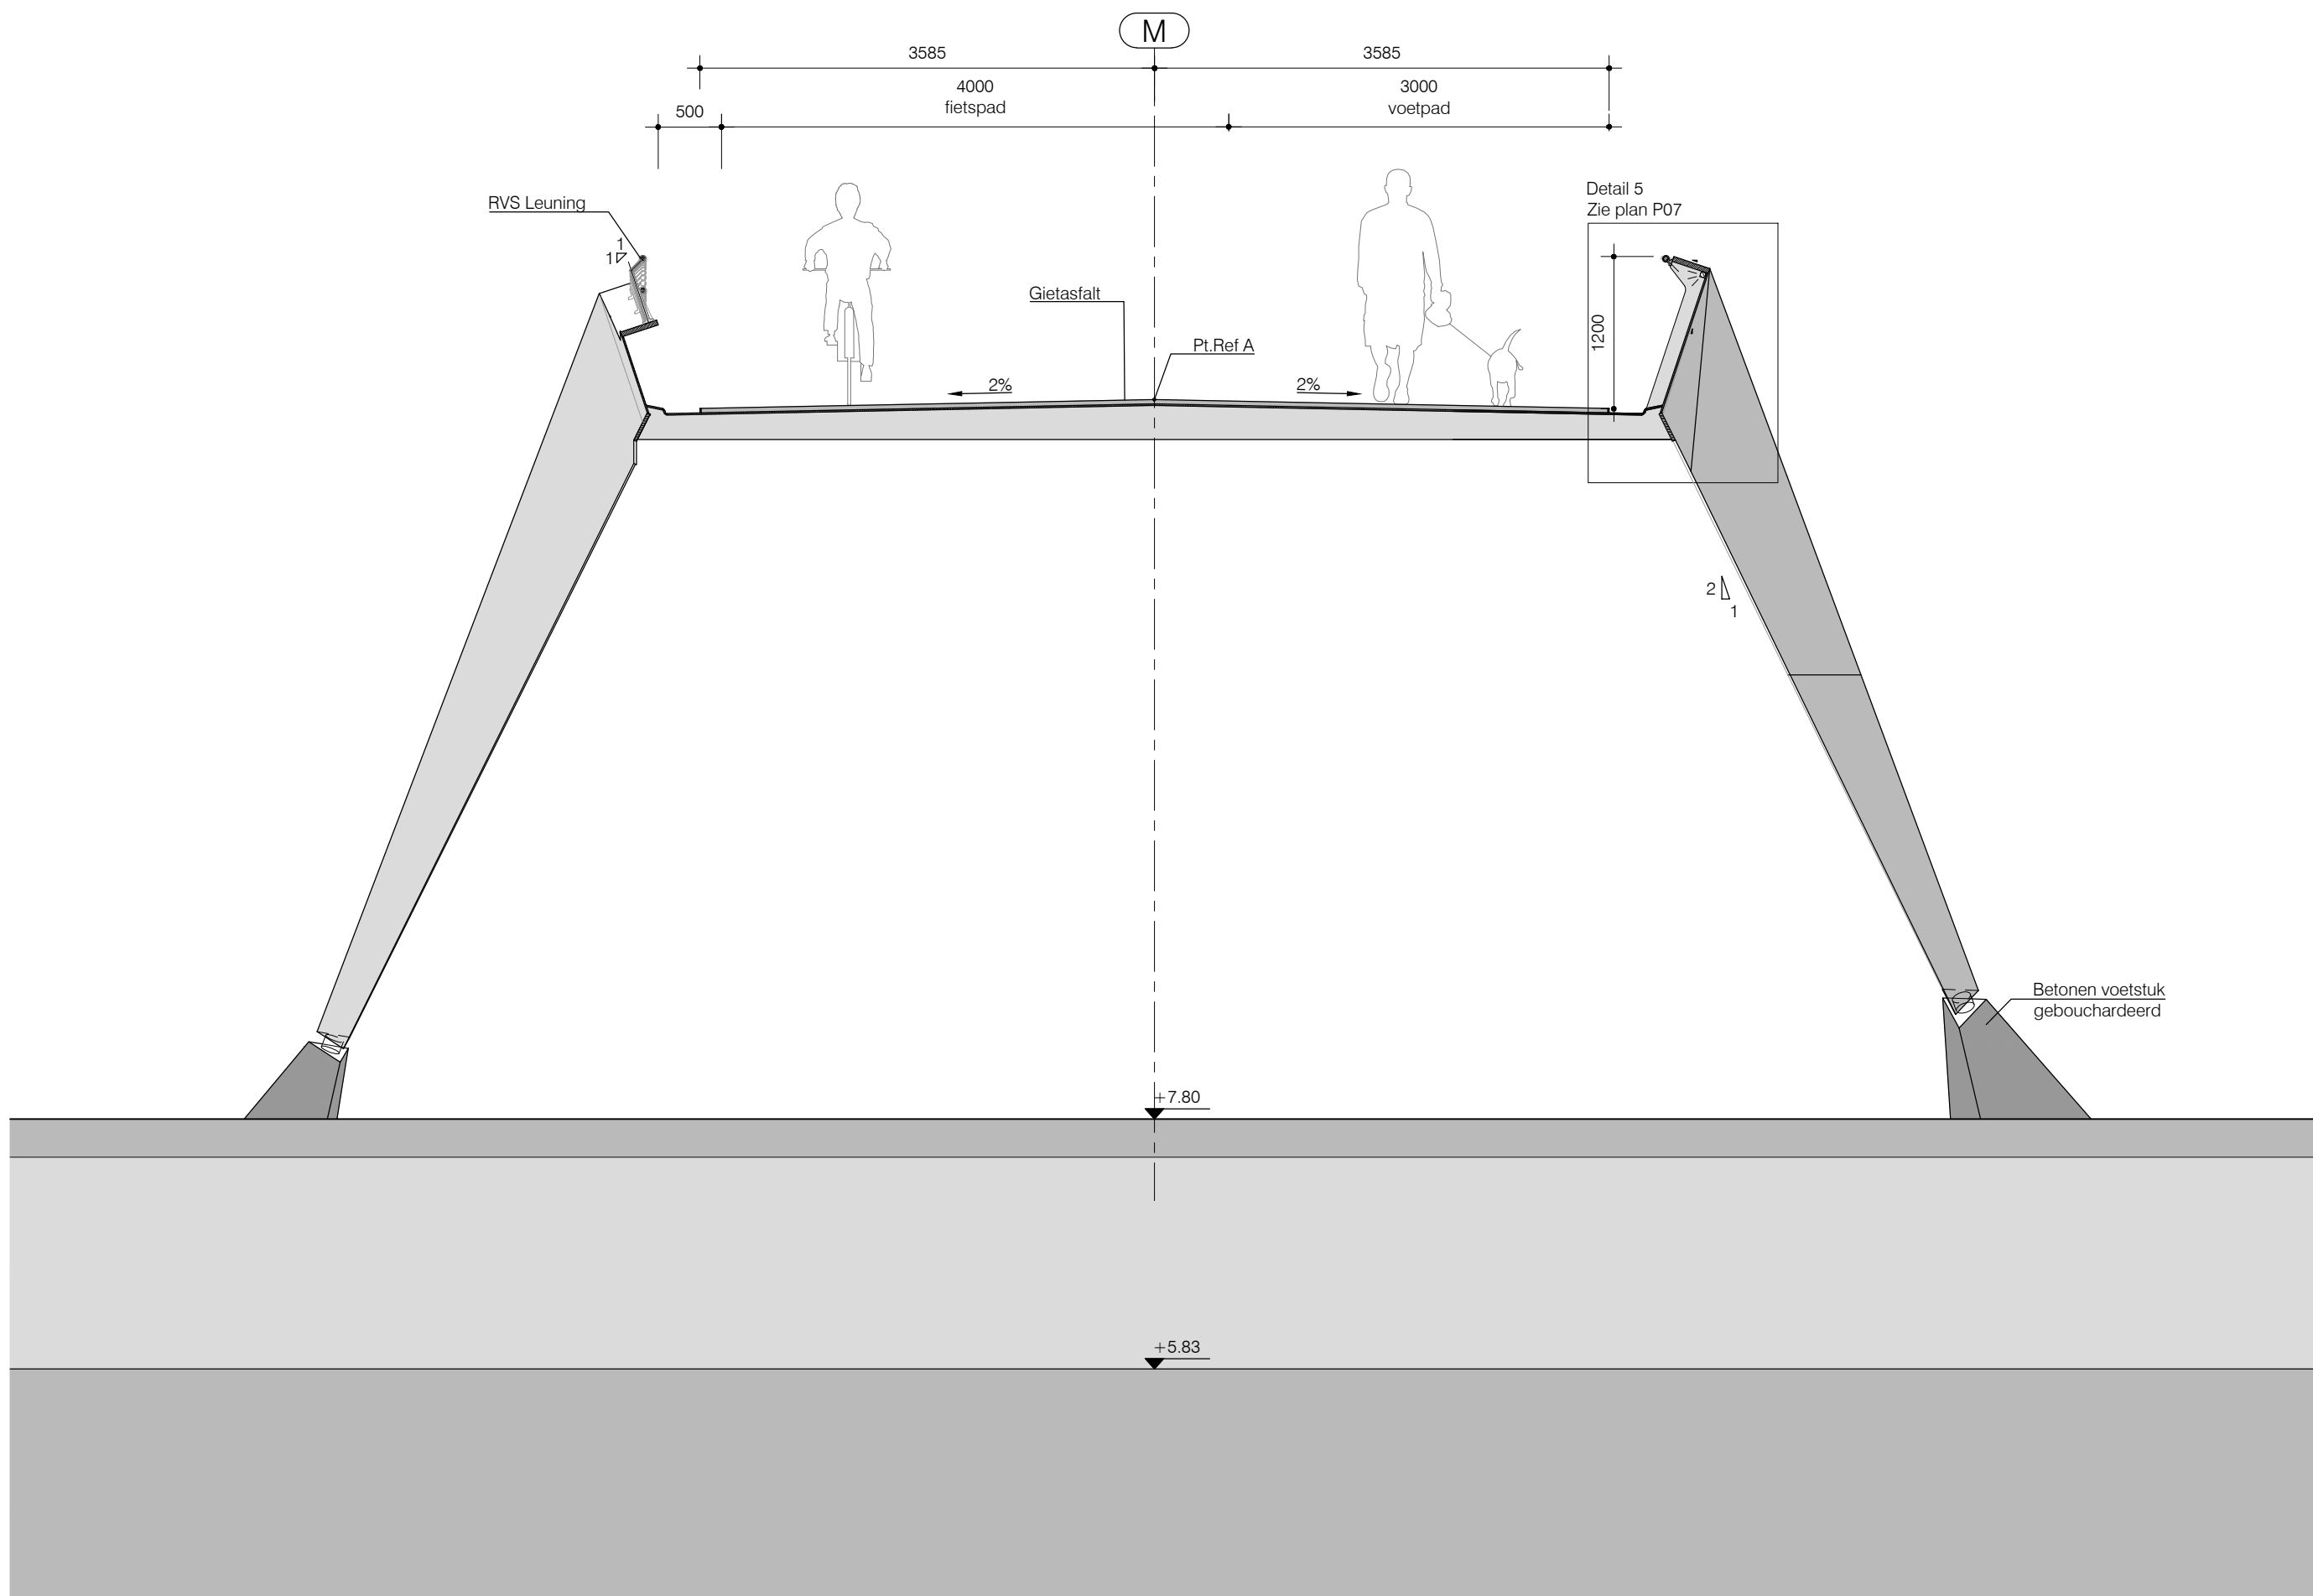

Snedec D-D
Schaal 1:50

ALGEMENE NOTA

Staalsoort : (tenzij anders vermeld)
- < 74mm: S355 J2+N
- < 98mm: S355 J2+N
- < 125mm: S355 ML
- Zwaarte volgens aanduiding plan

Deuvels :
- Deuvelwiel: S235, S235 + C450
- Deuvelhoogte: 175mm, diam. 25mm

Conservering :
- Bescherming van metalen oppervlakken: cisen volgens NBN en ISO 12944:
- Oorzaak: corrosie, vocht
- Corrosiebelastingcategorie: C5-I
- Verfsysteem: stralen Sa 3 + metaalplaat + A78,04PU
- Kleur: licht grijs - nader te bepalen op basis van profielen

Lassen :
- Alle lassen volgens NBN-EN 25817- kwaliteitsniveau B
- Waterdichte, continue lassen en afsluiting hekel op leraard
- Kokers zijn luchtdicht te lassen
- De effectiviteit van de lassen zal worden vastgesteld in detail tijdens de uitvoeringstest bepaald worden.
- Het aanbrengen van de platen in eenzelfde vlak is door middel van voorzorgen vde weerstand
- Het aanbrengen van de platen in eenzelfde vlak is door middel van voorzorgen vde weerstand

Betonkwaliteit :
- Alle structuurelementen: C35 /A5, EE4
- Funderingspalen: C30 /F, EE1
- Funderingspalen: C35 /A5, EE3
- Zuiverheidsbeton: C12 /F5, EE0, dikte 10cm
- Voetplaten: C35/A5, EE4

Betondekking op buitenste wapeningen :
- Alle structuurelementen: minimum: 50mm, nominiaal: 60mm, toelating: 10mm
- Funderingspalen: 50mm, 75mm, 40mm, 50mm, 60mm,