Halen 2e afdeling Loksbergen sectie B

Loten 1B, 2B en 3B worden uit de verkaveling gesloten en toebedeeld aan de eigenaar van een naburig lot/perceel zodat geen uitweg dient voorzien te worden.

LEGENDE

- ■ : bestaande grenspaal
- vp × : verlichtingspaal
- ep × : elektriciteitspaal
- vt × : verkeersteken
- ⊗ : inspectieput
- : talud
- : as van de weg
- : voortuin
- : achtertuin
- : bouwvrije tuinstrook
- : hoofdgebouw

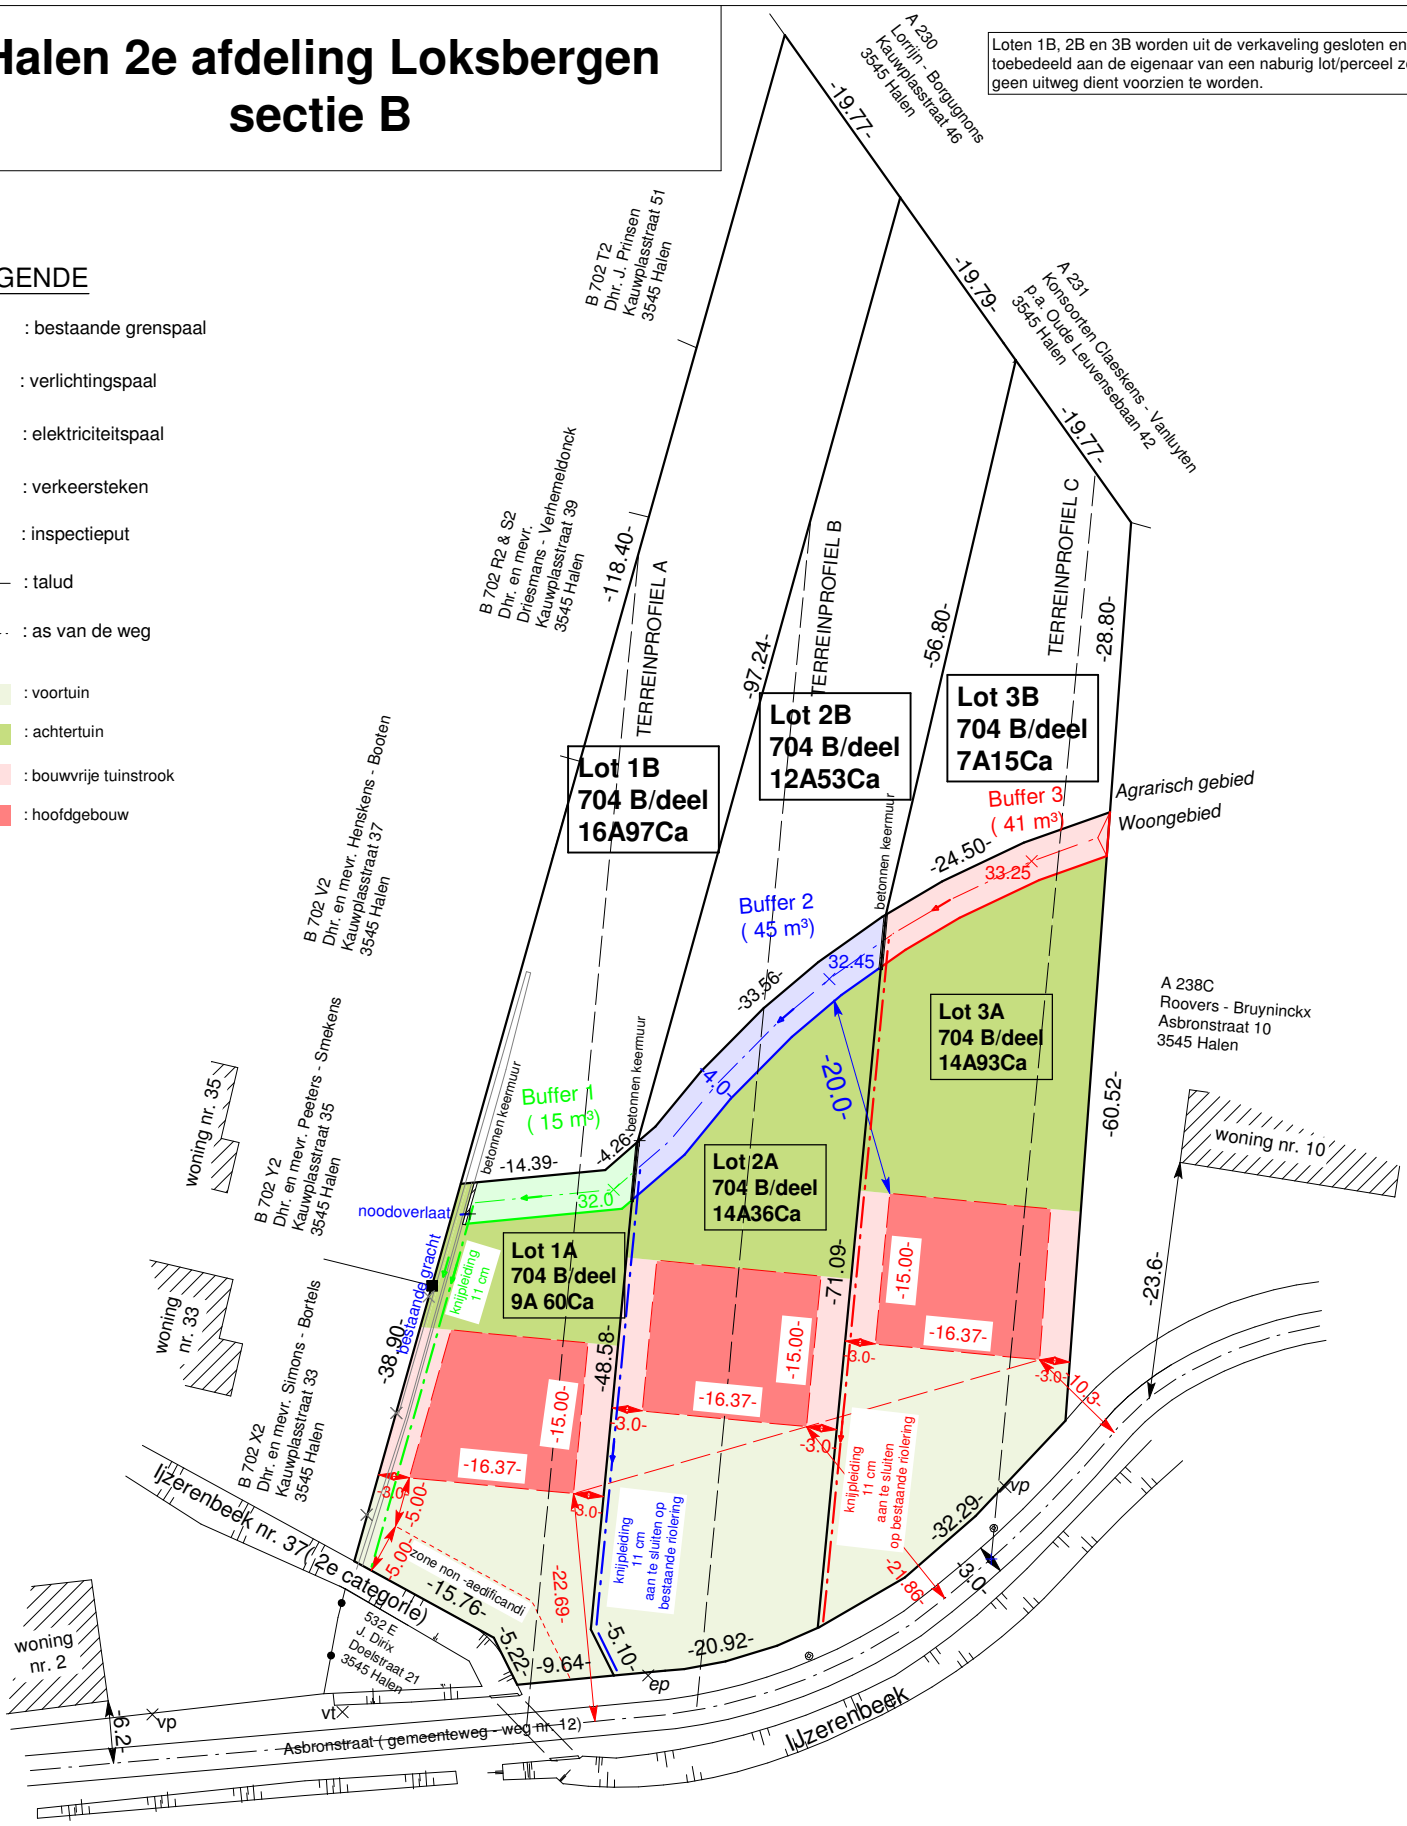

N

Verkavelingsontwerp

De kadastrale gegevens worden buiten de verantwoordelijkheid van de opsteller vermeld.

23 mei 2018

schaal : 1/500

De juiste maten worden bepaald na afpaling
Dit plan geeft geen uitsluitsel over het
bestaan van eventuele erfdienstbaarheden.

Dirk Arnauts
Beëdigde landmeter-expert
Zilveren-Helmenstr. 60A
3545 Halen (Loksbergen)
Tel 013/46.10.38 Fax 013/31.59.08
info@landmeter-arnauts.be
Tableau LAN/ 040316