





SCHAAL 1/250 
0 2.5 5 7.5

OO_BURO ARCHITECTUUR . INTERIEUR . OMGEVING


Kim Nuytens, Charlotte Ramon, Davy Van Damme

Louise - Mariëkaal 16j2, 9700 Oudenaarde, info@ooburo.be - www.ooburo.be

Nuytens Kim	047352 44 77	kim@ooburo.be
Ramon Charlotte	049672 93 03	charlottes@ooburo.be
Van Damme Davy	047699 41 09	davy@ooburo.be

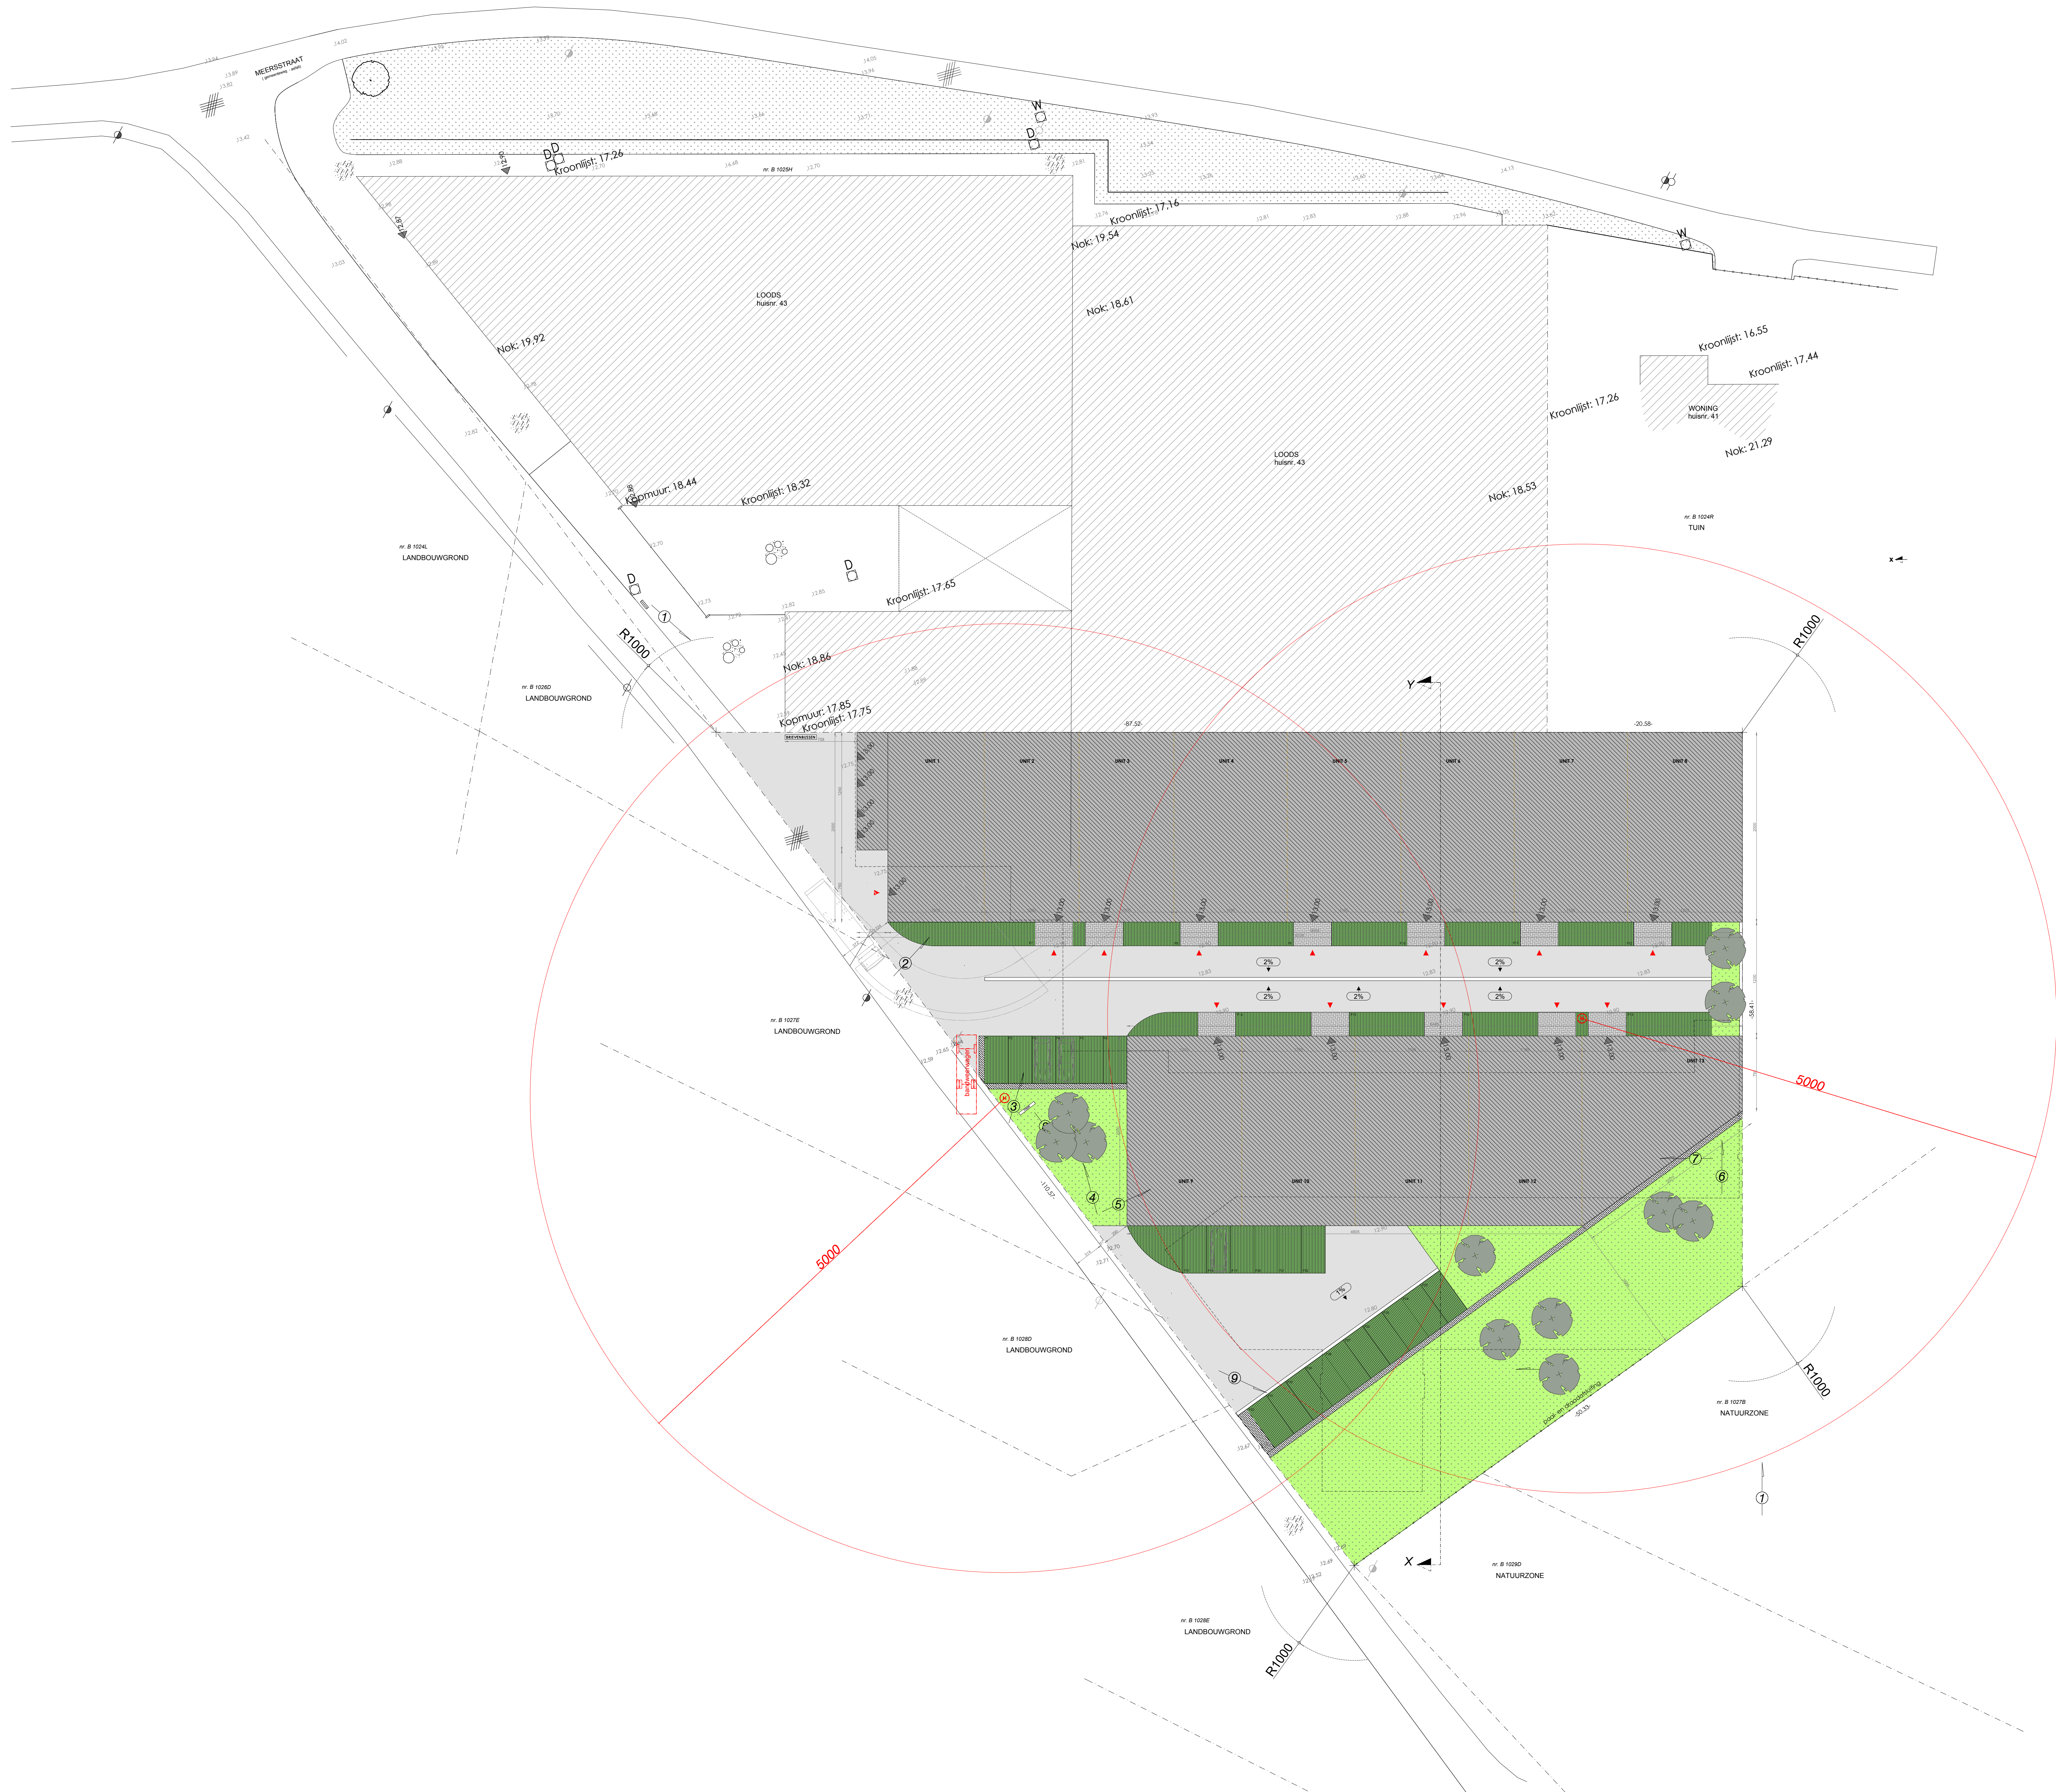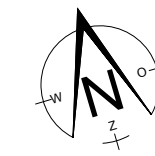

SCHAAL 1/250 0 2.5 5 7.5

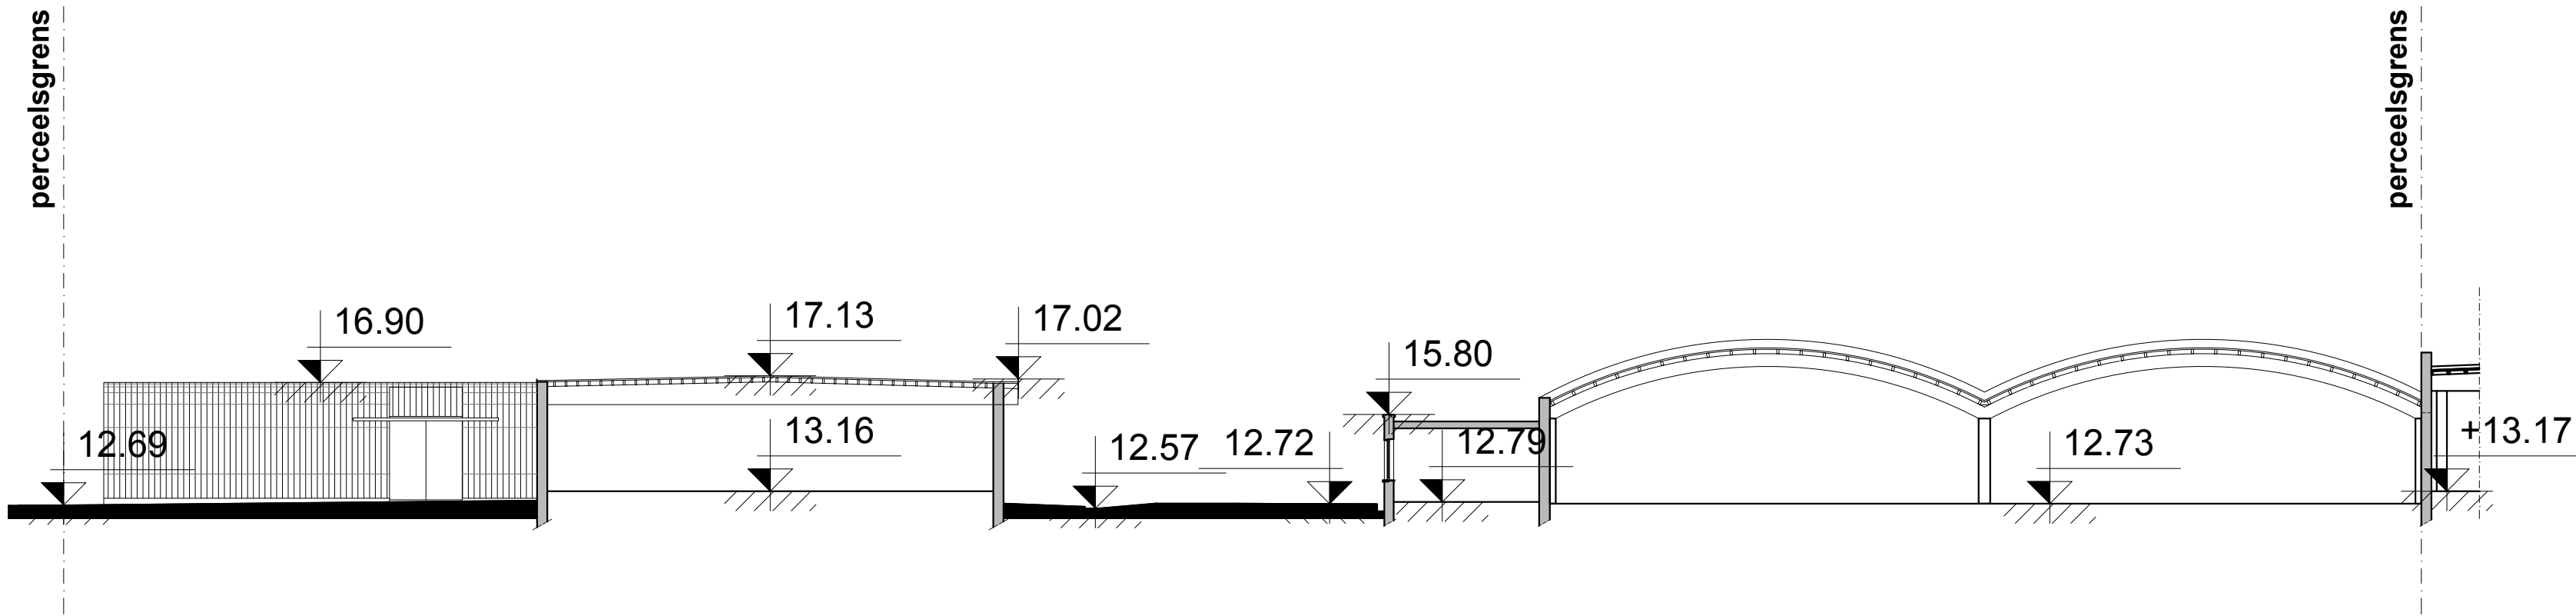

SCHAAL 1/200

0 2 4 6

BT_TERREINPROFIEL

ONTWERP BOUWEN VAN EEN KMO - zone

Dossiernummer 18.008
Datum 24/10/2018


Bouwheer PDK FINISHING BVBA
Bouwplaats WEST-VLAANDEREN
Meersstraat 45, 8580 Avelgem
AFD. 1, Sec. B , nr. 1025F

OO_BURO ARCHITECTUUR . INTERIEUR . OMGEVING

Kim Nuyttens . Charlotte Ramon . Davy Van Damme

Louise - Mariekaai 16|2 . 9700 Oudenaarde . info@ooburo.be - www.ooburo.be

Nuyttens Kim 0473|52 44 77 kim@ooburo.be
Ramon Charlotte 0498|72 93 03 charlotte@ooburo.be
Van Damme Davy 0476|69 41 09 davy@ooburo.be

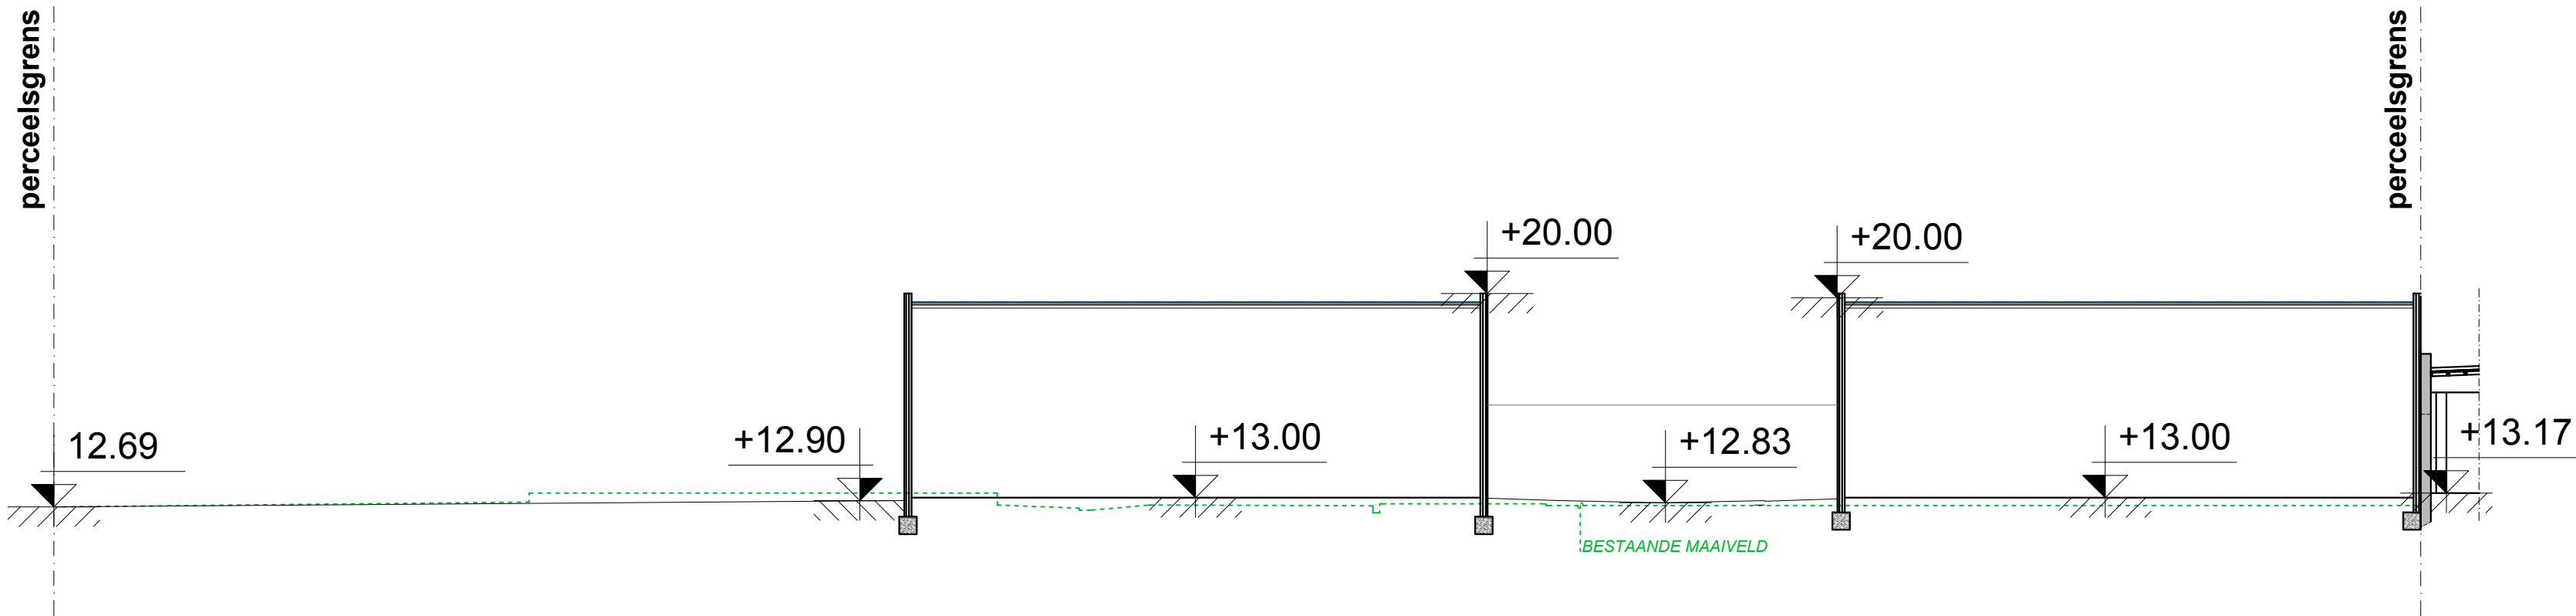

SCHAAL 1/200

0 2 4 6

NT_TERREINPROFIEL

ONTWERP	BOUWEN VAN EEN KMO - zone
Dossiernummer	18.008
Datum	24/10/2018
Bouwheer	PDK FINISHING BVBA
Bouwplaats	WEST-VLAANDEREN Meersstraat 45, 8580 Avelgem AFD. 1, Sec. B , nr. 1025F

OO_BURO	ARCHITECTUUR . INTERIEUR . OMGEVING	
Kim Nuyttens . Charlotte Ramon . Davy Van Damme		
Louise - Mariekaai 16j2 . 9700 Oudenaarde . info@ooburo.be - www.ooburo.be		
Nuyttens Kim	0473 52 44 77	kim@ooburo.be
Ramon Charlotte	0498 72 93 03	charlotte@ooburo.be
Van Damme Davy	0476 69 41 09	davy@ooburo.be