
LEGENDE NIEUWE TOESTAND

Bouwlijn voor hoofdgebouwen


Uiterste bouwgrens

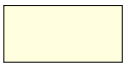


Bouwvrije tuinstrook



Zone voor hoofdgebouwen
Maximum 2 bouwlagen + dak.

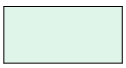

Zone voor koeren en hovingen

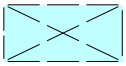

Zone voor autoberging

STUDIEBUREAU VERHAEGHE & PARTNERS

Autobaan 5 bus 0102 8210 Zedelgem info@sbverhaeghe.be T 050 84 20 30 www.sbverhaeghe.be

VERKAVELING LANGSHEEN HERTOG VAN KLEVESTRAAT TE OOSTKAMP

OPDRACHTGEVER:

Erfgenamen VERHAEGHE Arthur
p.a. Notaris Laloo Heike
Sint-Baafsstraat 16
8200 BRUGGE

BOUWPLAATS:


OOSTKAMP, langsheen HERTOG VAN KLEVESTRAAT
OOSTKAMP, 5e AFDELING -
SECTIE A - nrs. 40b, 47c, 48k, 48r, 48v, 48w

VA_L_N_legende nieuwe toestand	31/07/2018	NVT

DATUM	INDEX	WIJZIGING

VERKAVELINGSPLAN NIEUWE TOESTAND

Schaal 1:250

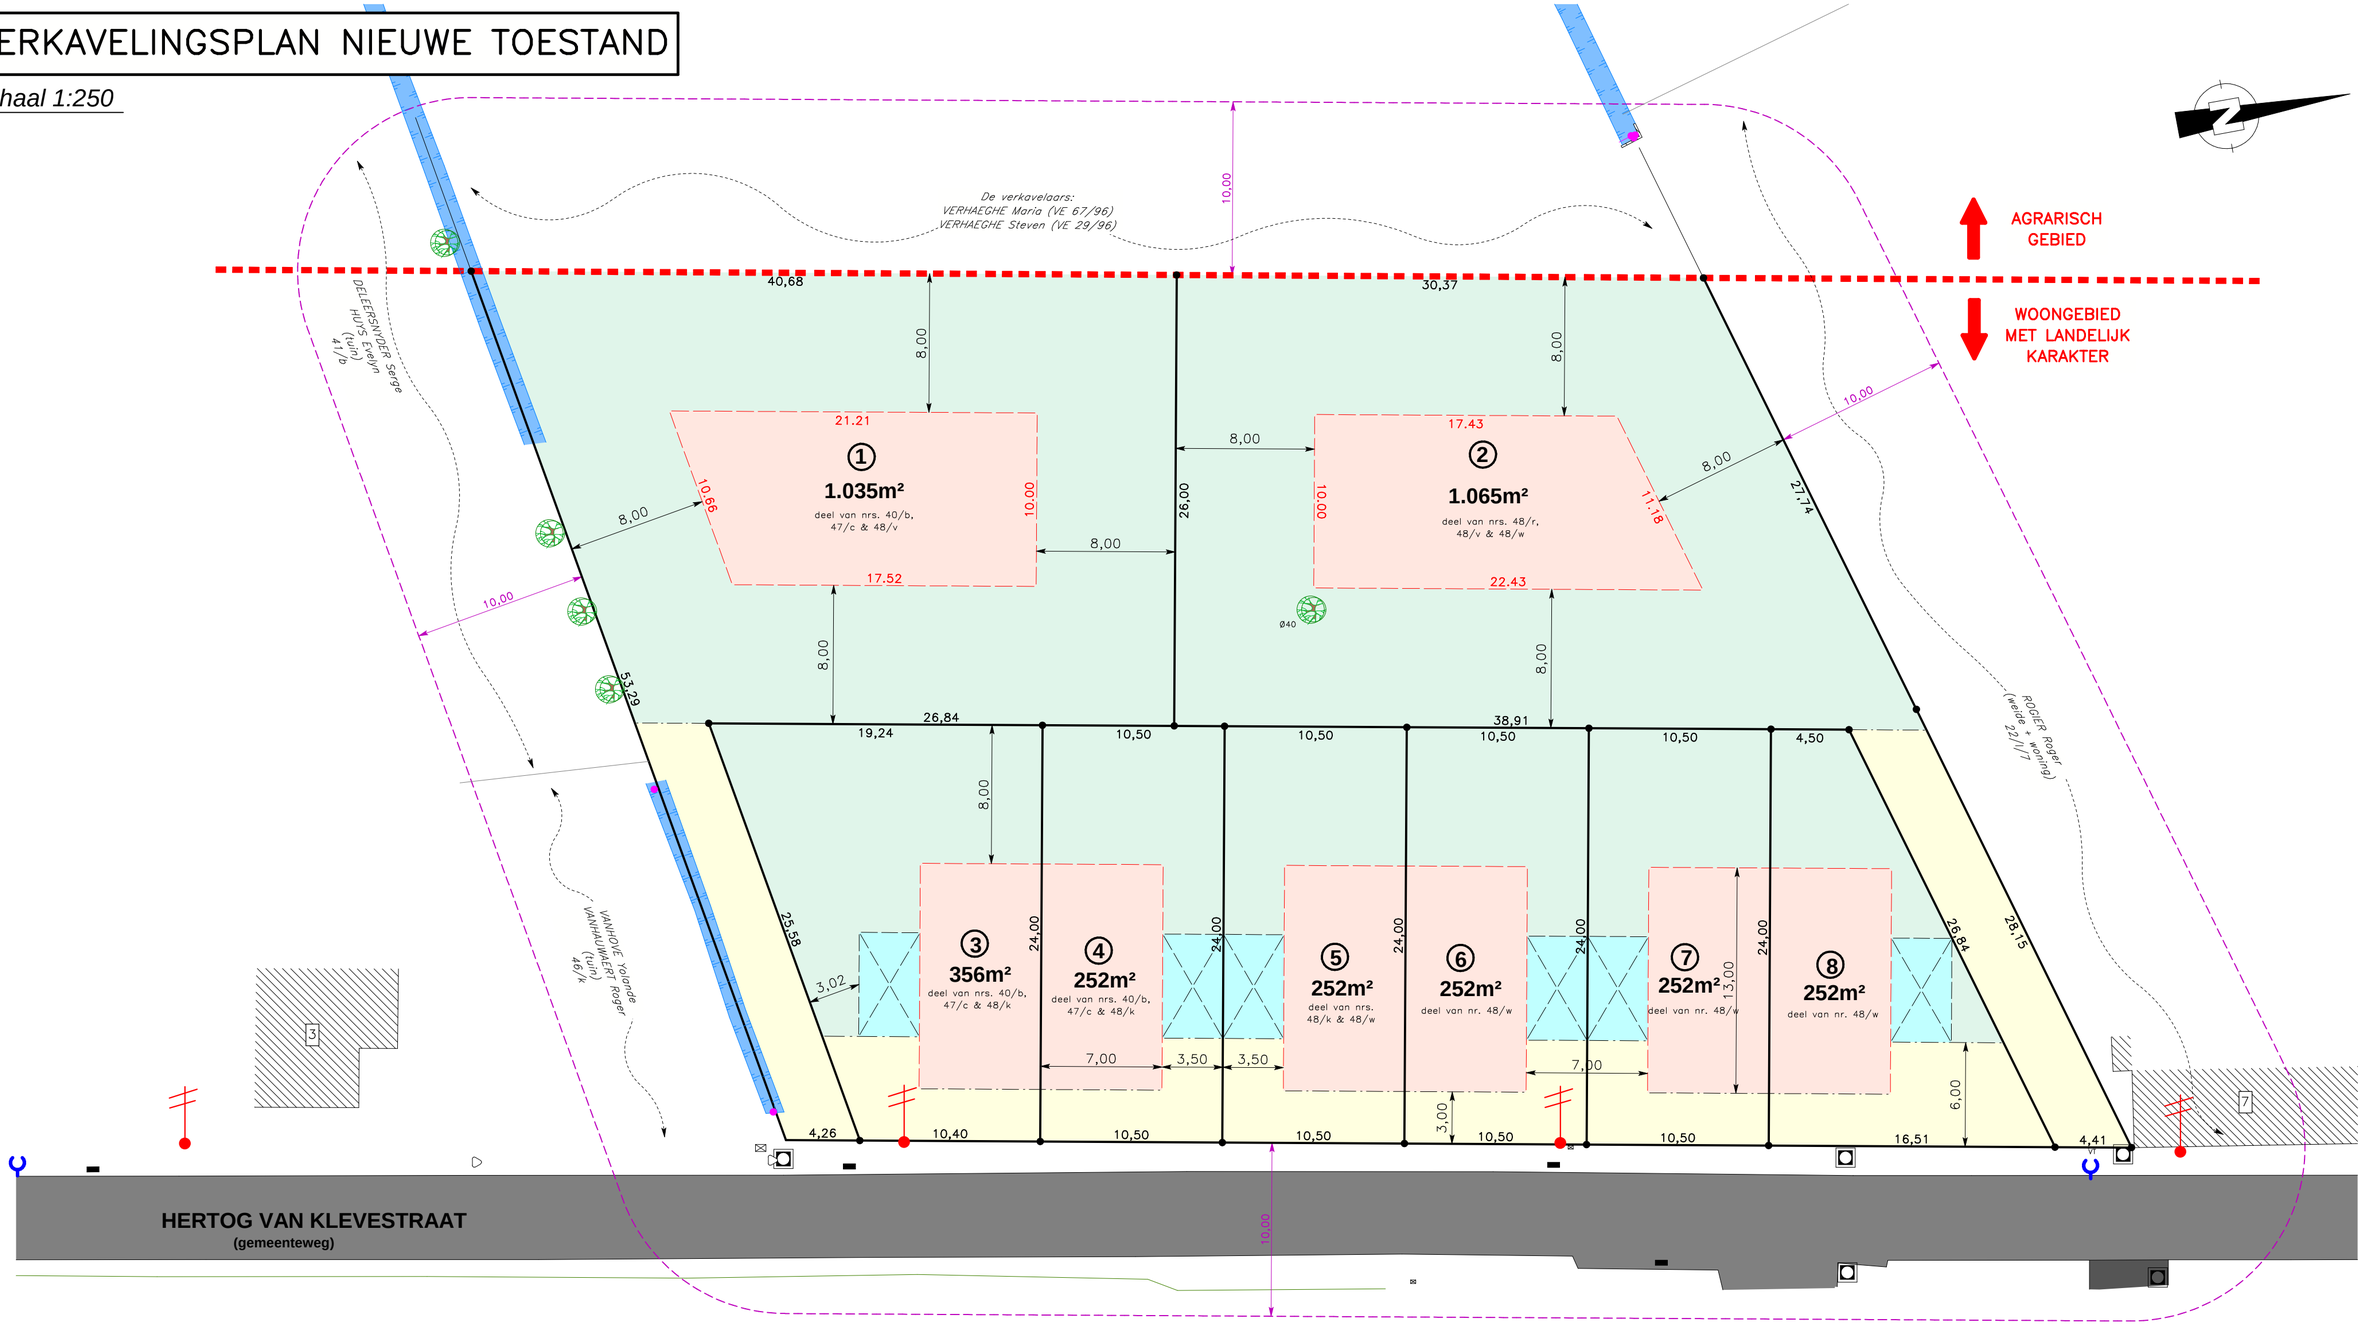

STUDIEBUREAU VERHAEGHE & PARTNERS

Autobaan 5 bus 0102 8210 Zedelgem info@sbverhaeghe.be T 050 84 20 30 www.sbverhaeghe.be

VERKAVELING LANGSHEEN HERTOG VAN KLEVESTRAAT TE OOSTKAMP

OPDRACHTGEVER:

Erfgenamen VERHAEGHE Arthur
p.a. Notaris Laloo Heike
Sint-Baafsstraat 16
8200 BRUGGE

BOUWPLAATS:

OOSTKAMP, langsheen HERTOG VAN KLEVESTRAAT
OOSTKAMP, 5e AFDELING - SECTIE A - nrs. 40b, 47c, 48k, 48r, 48v, 48w

VA_VP_N_verkavelingsplan nieuwe toestand	31/07/2018	1/250

DATUM	INDEX	WIJZIGING

N.B. DE OPPERVLAKTEN EN AFMETINGEN VAN DE PERCELEN ZIJN ZEER BENADEREND. ZIJ ZULLEN BIJ HET OPMAKEN VAN HET OPMETINGSPLAN DEFINITIEF VASTGESTELD WORDEN.

REFERENTIENIVEAU:

ALLE PEILEN IN mTAW

SCHAAL: 1/250

0m 5m 10m