



Legende

-  maaiveldpeil
-  dorpelpeil gebouw
-  dorpelpeil garage
-  straatkap brandkraan
-  straatkap gas
-  signalisatiebord
-  monoliet
-  watersliker
-  putdeksel rond
-  particulier deksel
-  huisaansluiting
-  scharnierpunt hek
-  verlichtingspaal
-  referentiepunt
-  openbare vuilbak
-  slagboom
-  tv-aansluiting
-  boom
-  gras
-  asfalt
-  beton
-  siertegel
-  klinkers

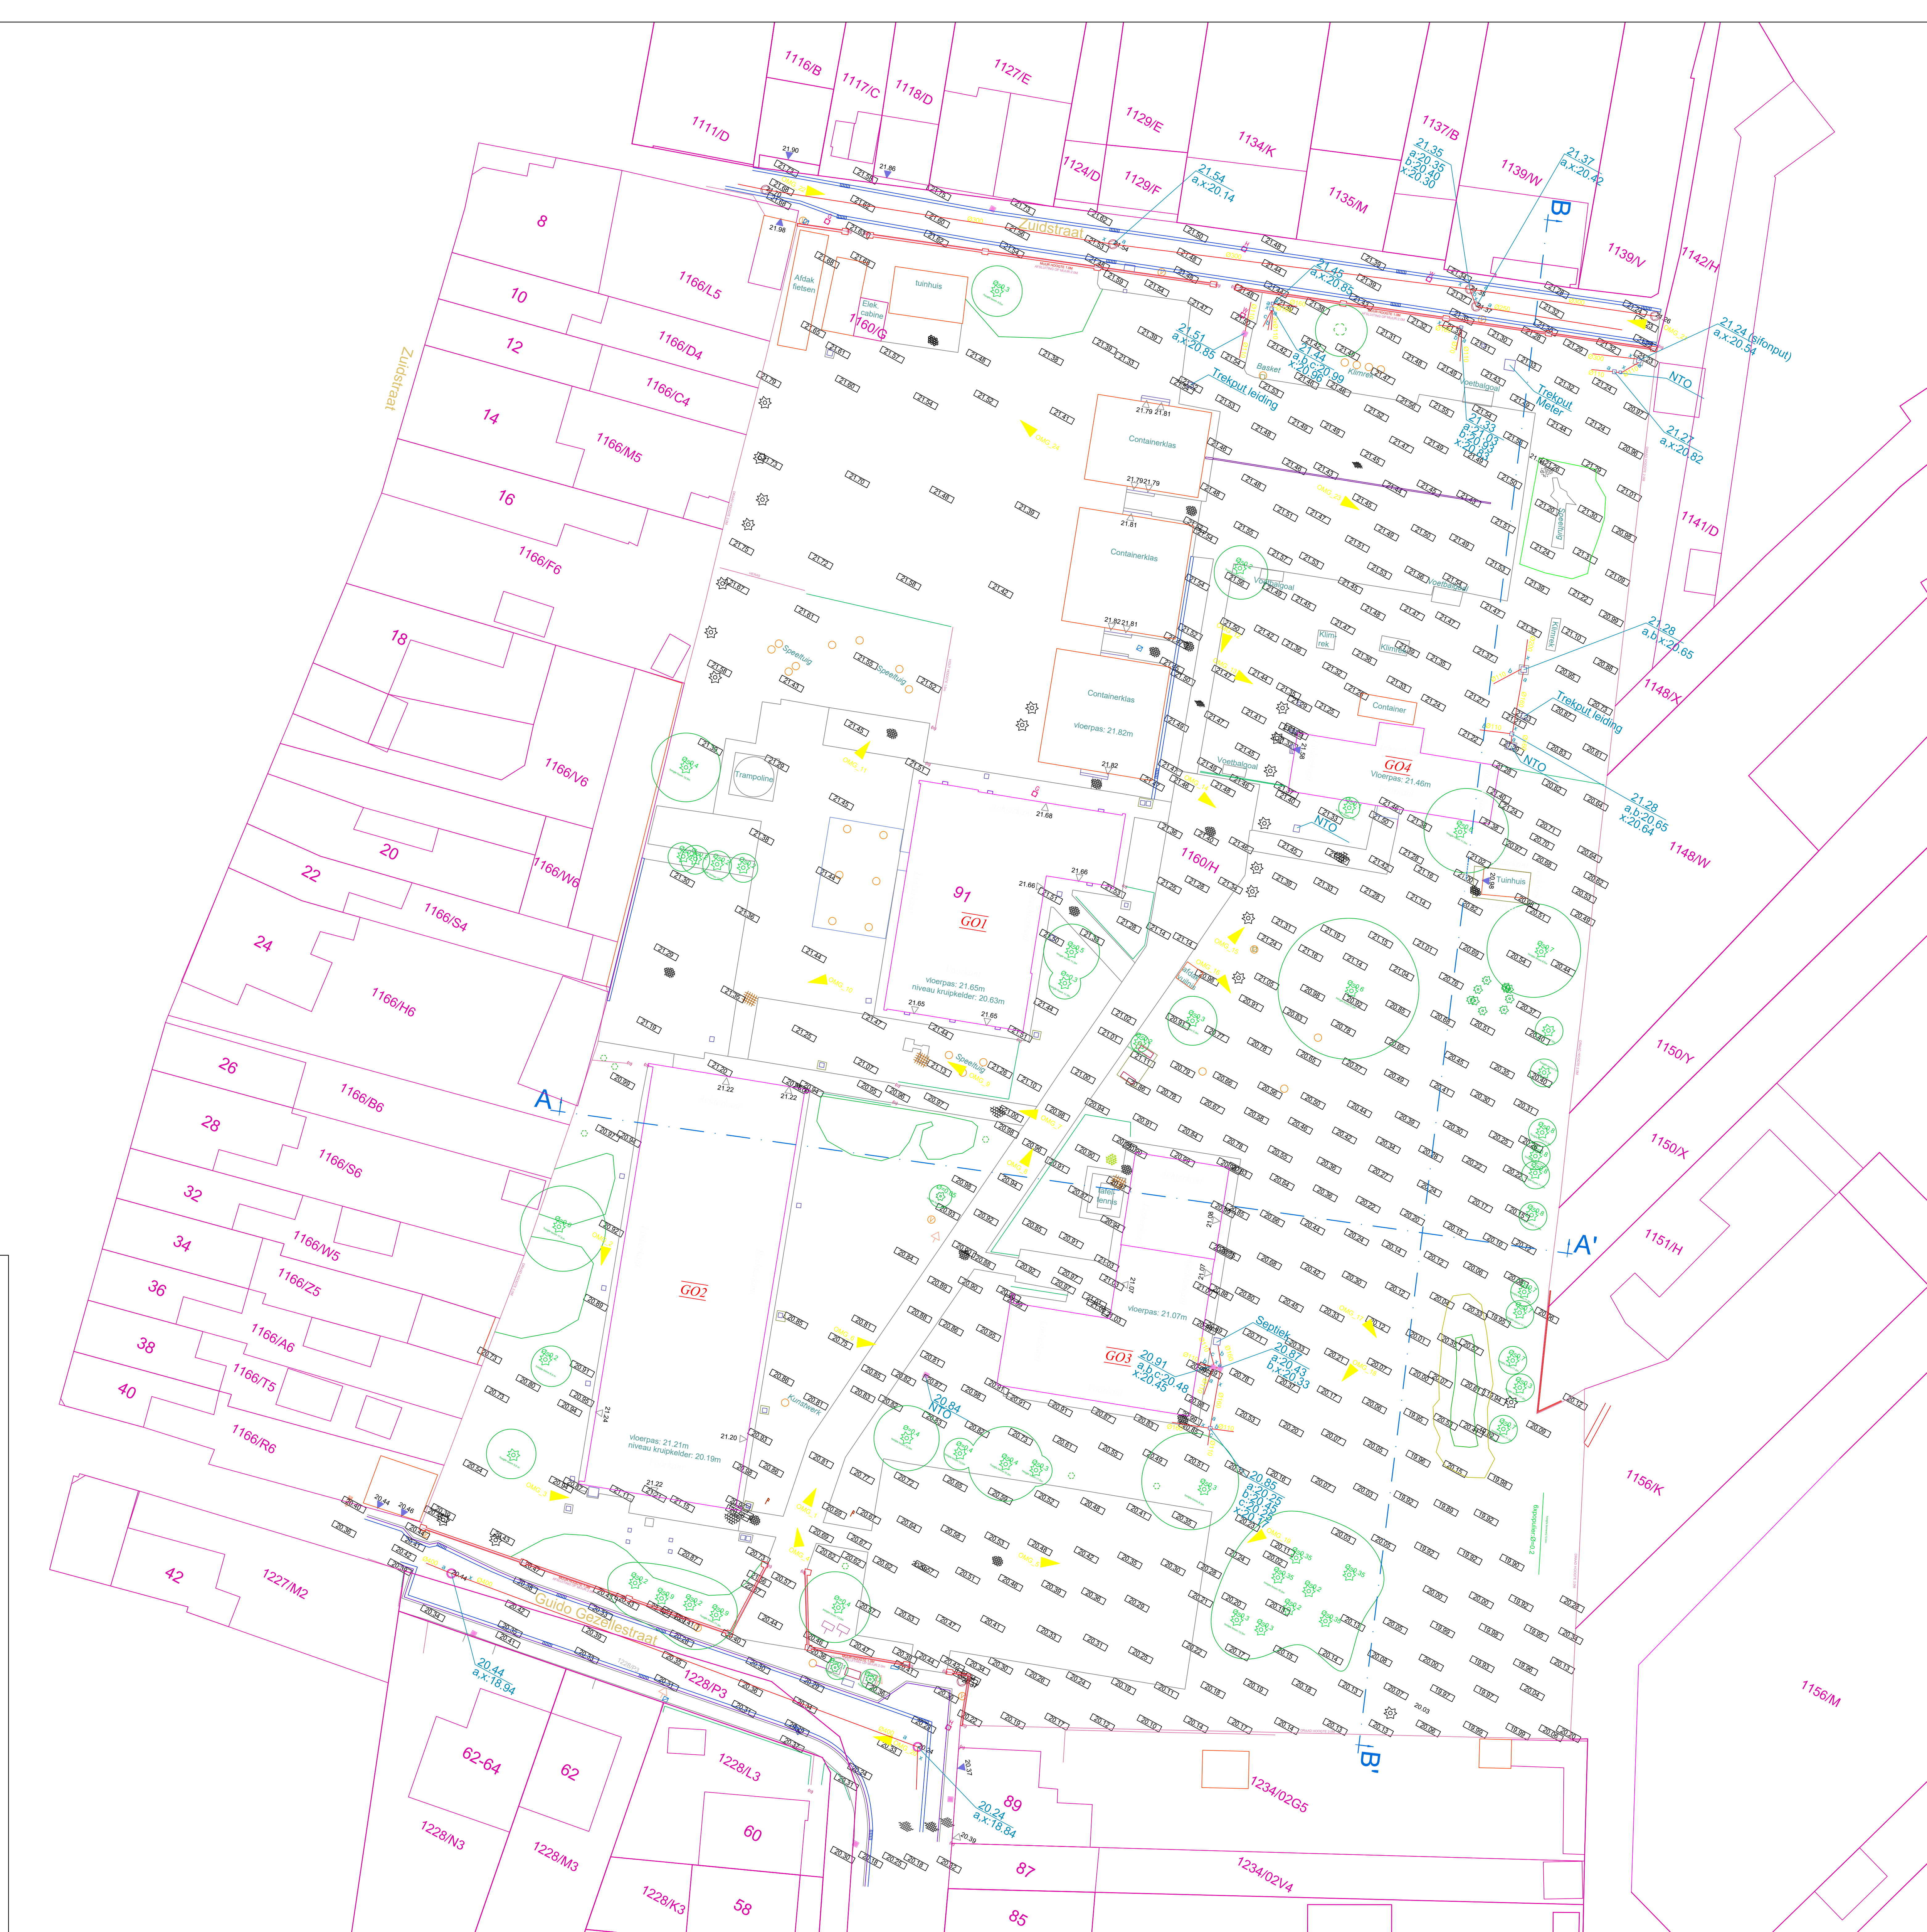

PROJECT	DBFM-project 170-000.G Geluwe			
DBFM N°	DBFM-project 170-000.G Geluwe			
Locatie	Guido Gezellestraat 91 1840 Geluwe West-Vlaanderen			
Kadaster	WERVIK, 3e AFD/GELUWE/ sectie C, nrs. 1160g en 1160h			
Promotor	DBFM Scholen van Morgen NV Kunstlaan 58 1000 Brussel General Manager: Daniel Geerts BVBA	T: +32 (0)2 609 67 22 F: +32 (0)2 609 67 23 E: info@scholenvanmorgen.be		
Landmeter	TECCON bvba Idealaan 29 2070 zwijndrecht	T: +32 (0)9 380 36 82 F: +32 (0)9 380 36 83 E: info@tecon.be web: www.tecon.be		
AG Real Estate COPD	agion	Scholengroep Sint-Rambert		

INFORMATIE			
Fase	VOORSTUDIE	Formaat	1050 x 840mm
Perceel	ARCHITECTUUR	Dossier	2017.18821
Type	OPMETINGSPLAN	Datum	17/11/2017
Plan n°	1/2 - grondplan	Schaal	1/250
File	Geluwe_171117		
Wijzigingen			
Version	Datum	Omschrijving	Tek
A	17/11/17	Originele versie - grondplan	SH
B			
C			
D			
E			
Noordpijl			