


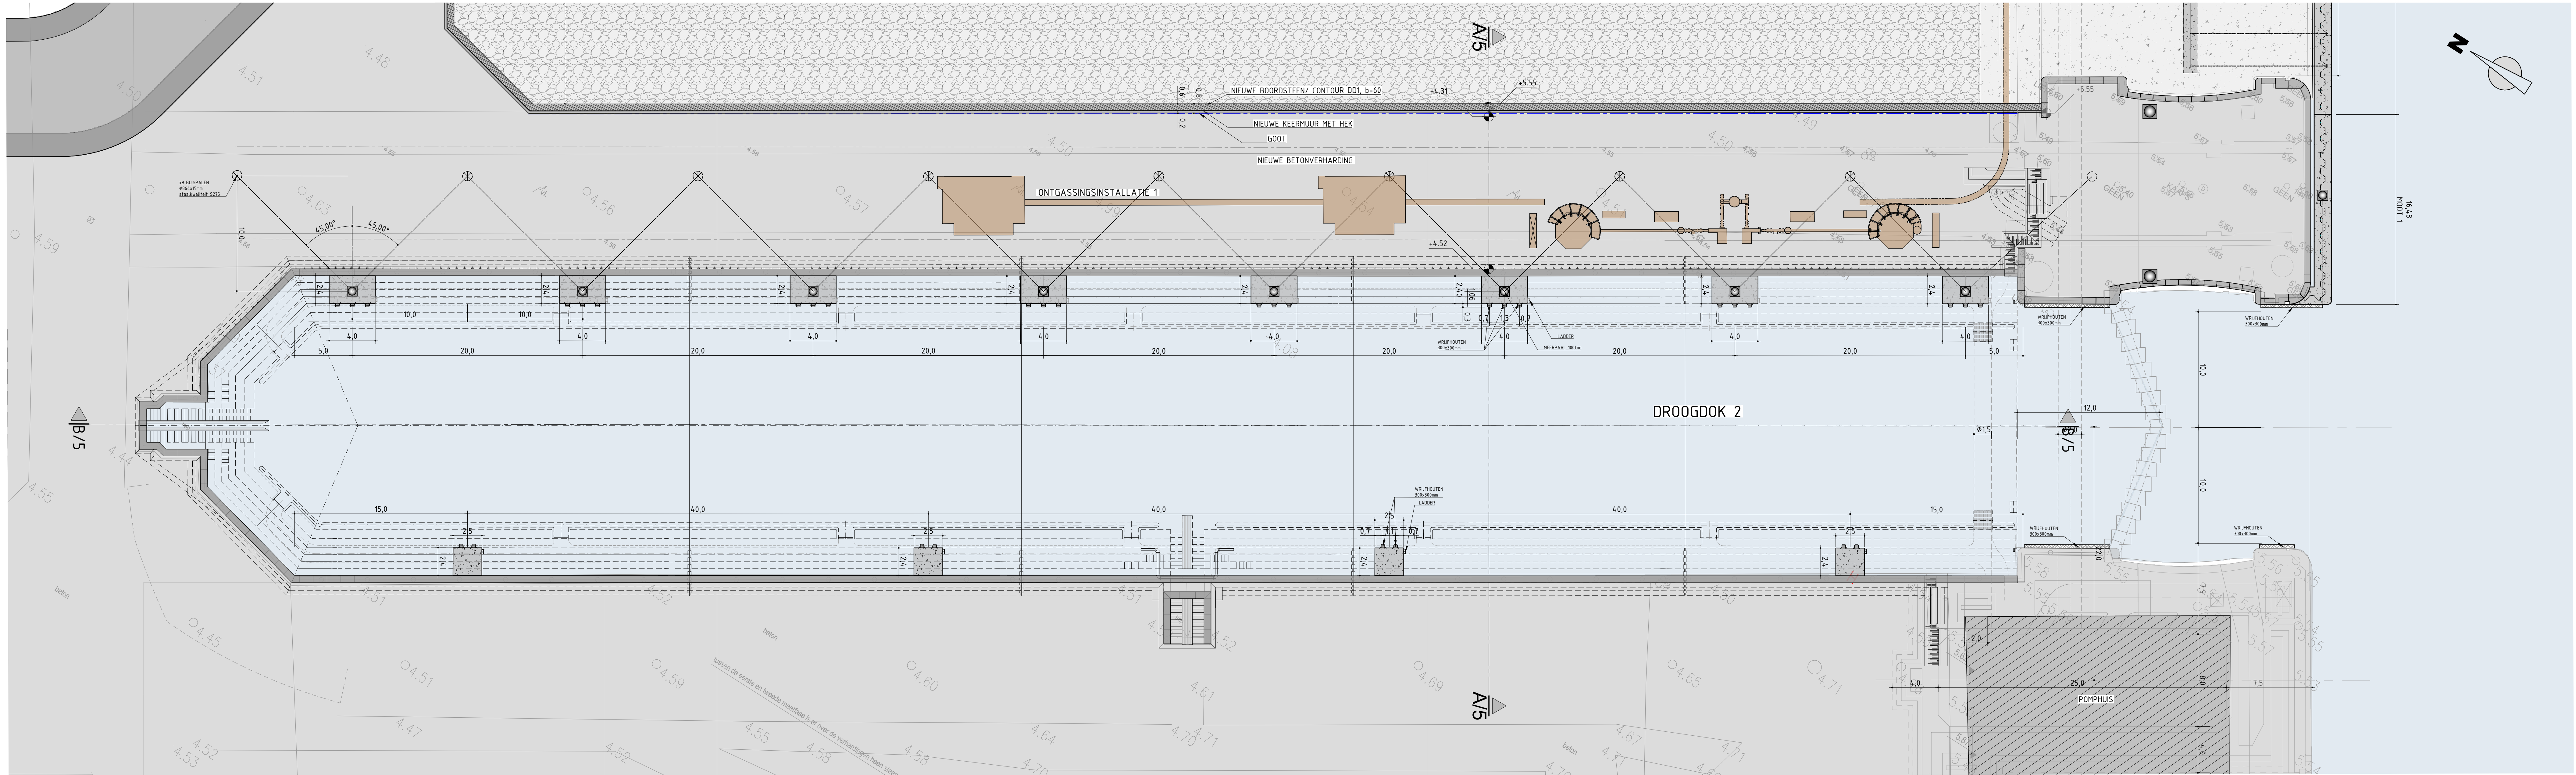

GRONDPLAN_DD2_NIEUWE TOESTAND

SCHAAL: 1/200

0 5 10 15 20m