
Type profiel 3

STRAAT F

Korte Termijn : schaal 1/100

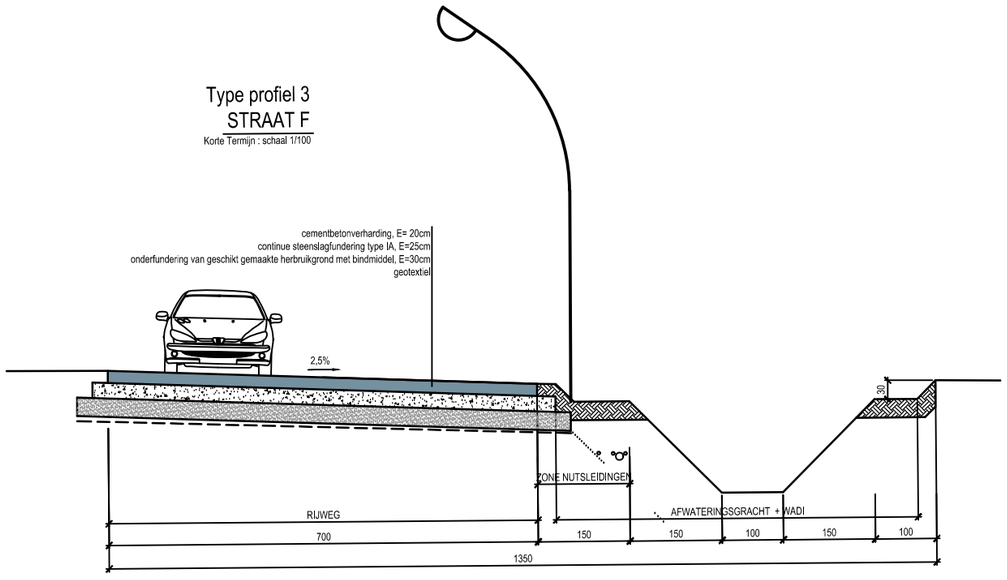

0m 2,5m 5m 7,5m

1:100

Referentiepeil dorpel vloerniveau KBC Gentsesteenweg : 22.42m TAW