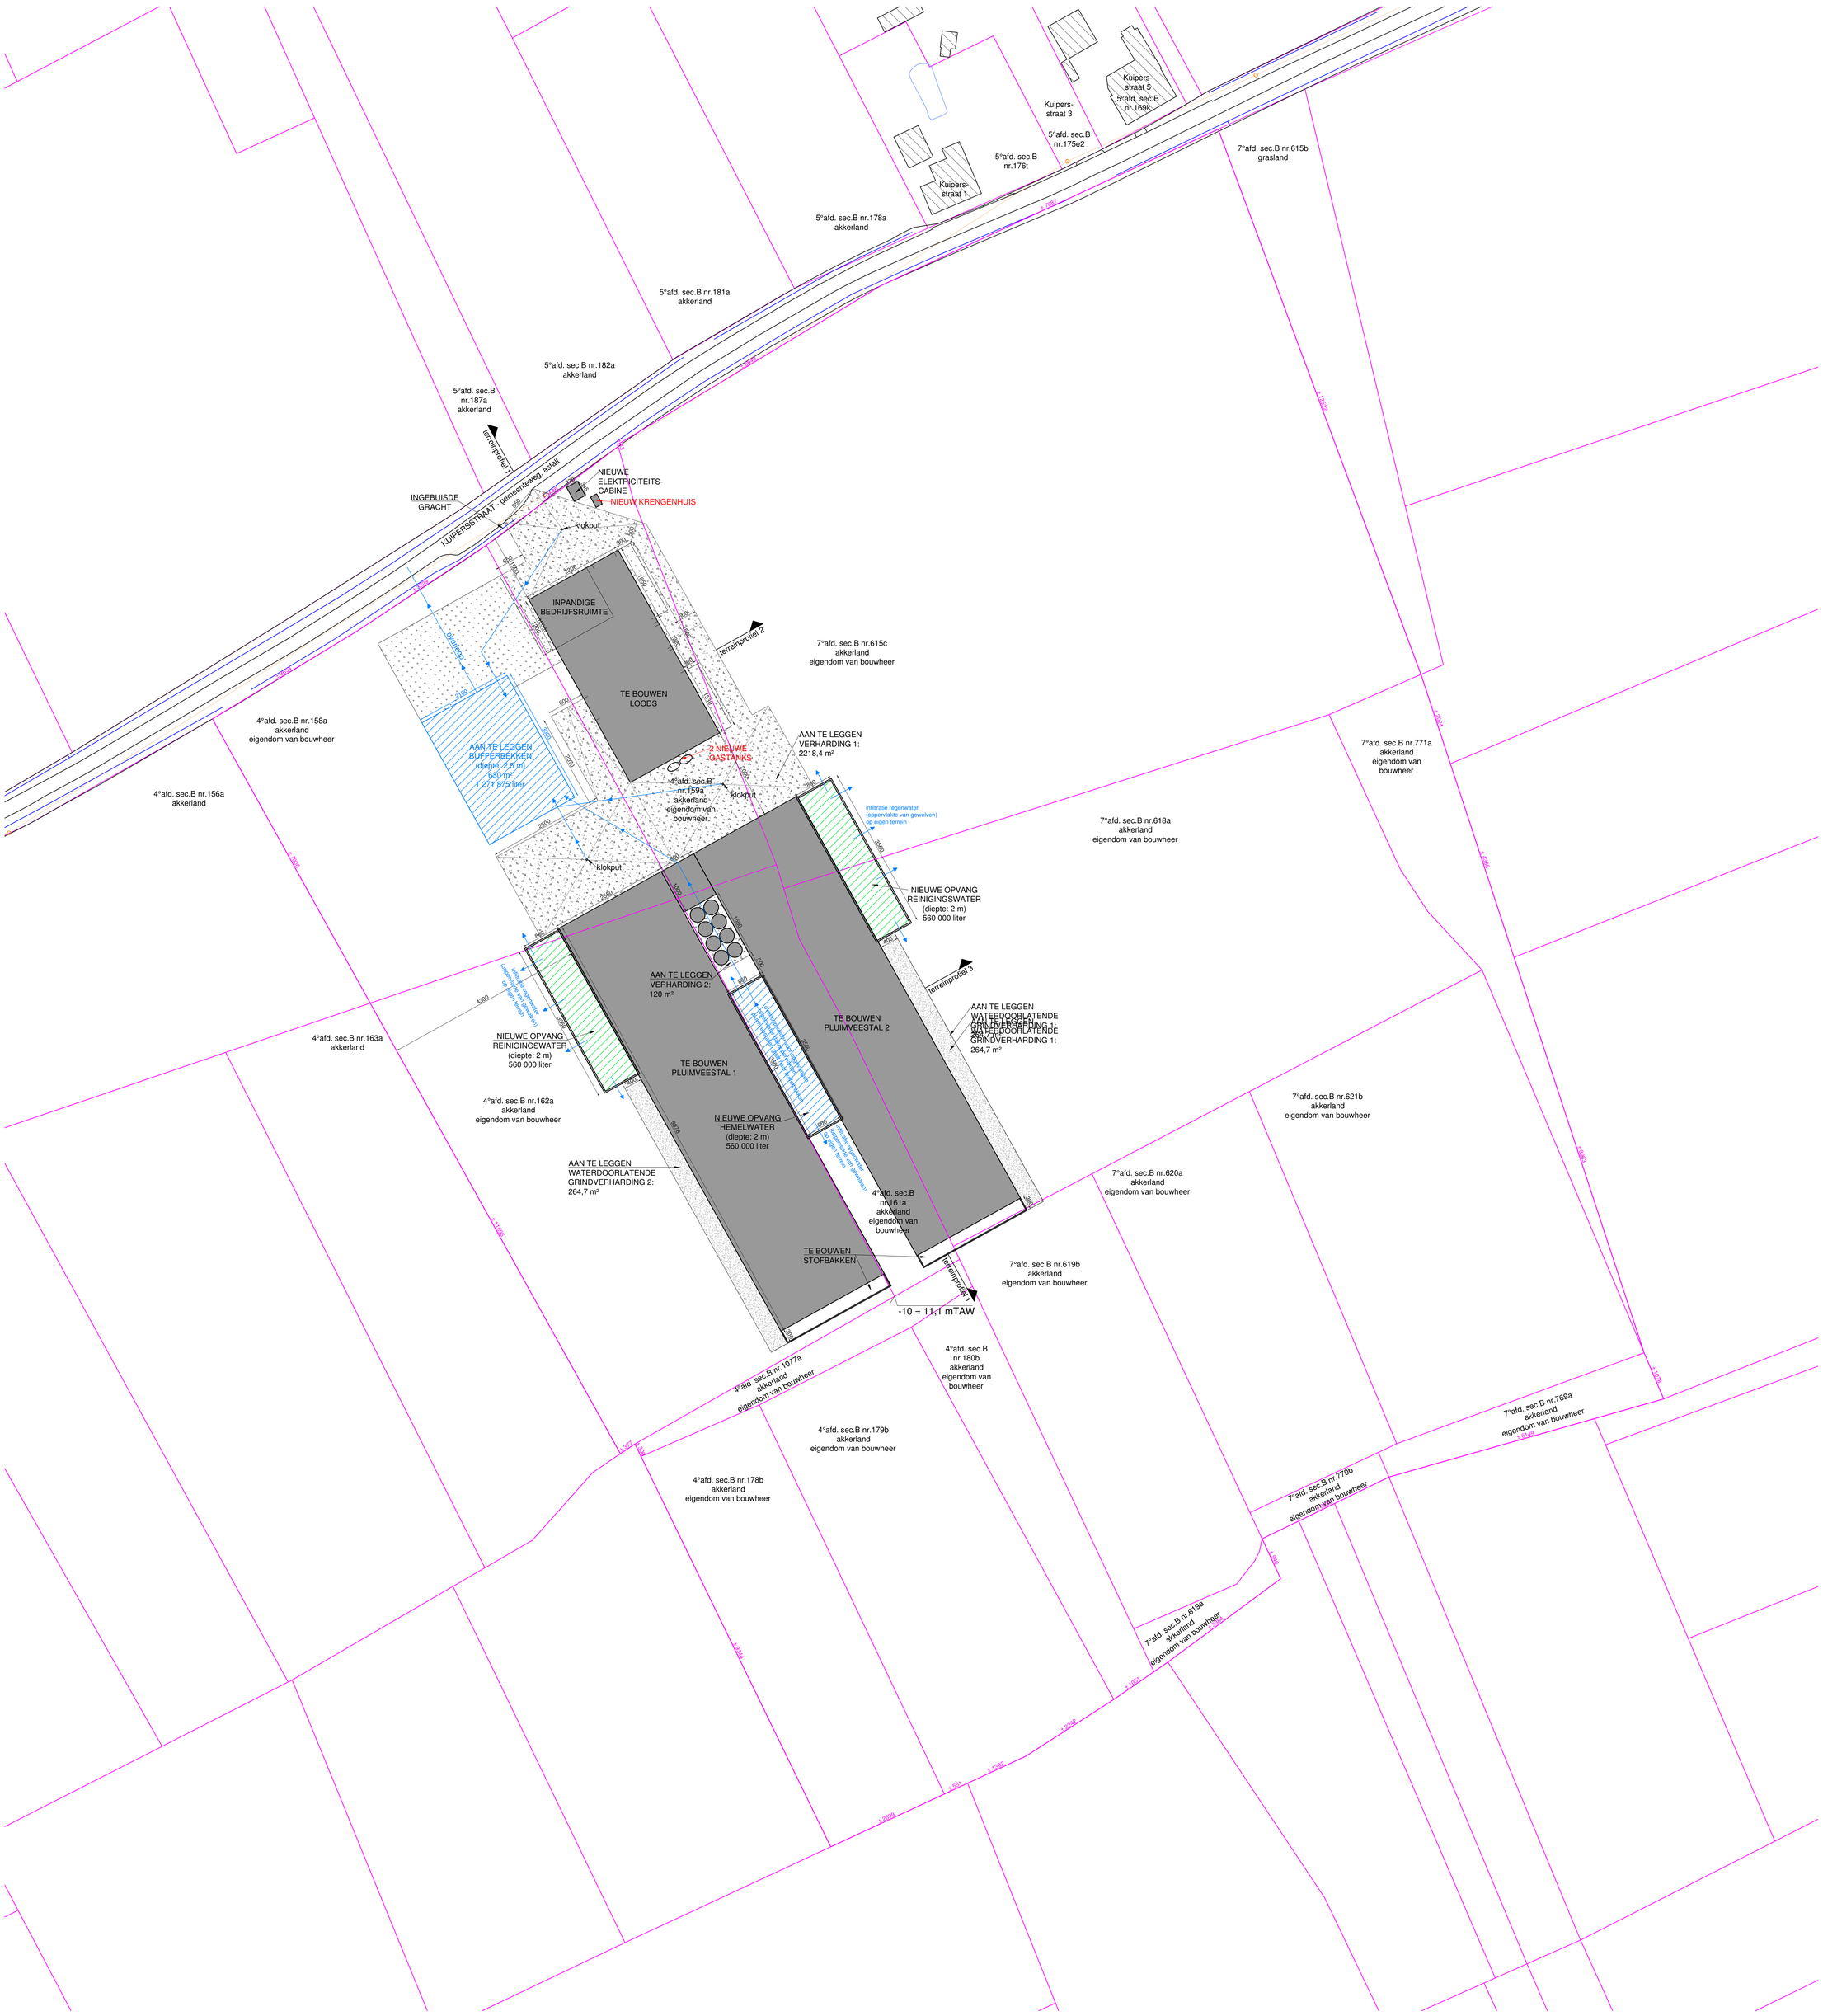

AFWIJKING - buffering ipv infiltratie:
- niet infiltratiegevoelig, zandleem, drainageklasse d / klei
- totale oppervlakte: 990 m² (loods) + 2 x 2524,5 m² (2 kippenstallen) + 80 m² (voederlokaal) + 2338,4 m² (verharding) = 13 506,4 m²
- nodige inhoud buffer: 13 506,4 x 41 (410 m³/ha, in mogelijk overstromingsgevoelig gebied) = 553 762,4 liter
- effectieve inhoud buffer: 580 000 liter
- totale inhoud bufferbekken 21 m (b) x 30 m (l) x 2,5 m (d) onder 45 °: 1 271 875 liter
- vertraagde afvoer van 5 l/sec/ha 1 m onder noodoverloop

AFWIJKING - niet plaatsen regenwaterput:
- regenwater bufferen in nieuwe bufferbekken
- hergebruik van regenwater is niet van toepassing
- 60 m² niet in vermindering gebracht

0 10m 20m

DHR. JOZEFIEN DESOT - KUIPERSSTRAAT ZNR - 8600 DIKSMUIDE

MOERESTEENWEG 16B
8630 VEURNE

DEBEER LIEN ARCHITECT
Lien Debeer
0473/966028
info@architectdebeer.be

ARCHITECT DEBEER

TERREINPROFIEL 1
Schaal : 1 : 200

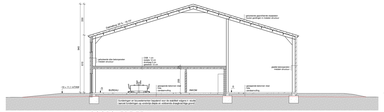

DOORSNEDE EE loods
Schaal : 1 : 100

ZUIDWESTGEVEL Loods
Schaal : 1 : 100

NOORDWESTGEVEL Loods
Schaal : 1 : 100

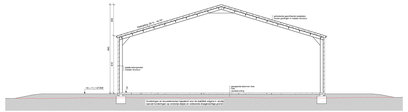

DOORSNEDE DD loods
Schaal : 1 : 100

NOORDOOSTGEVEL Loods
Schaal : 1 : 100

ZUIDOOSTGEVEL Loods
Schaal : 1 : 100

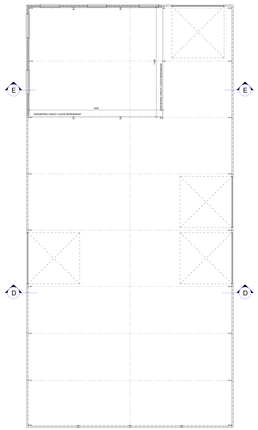

VERDIEPINGSPLAN Loods
Schaal : 1 : 100

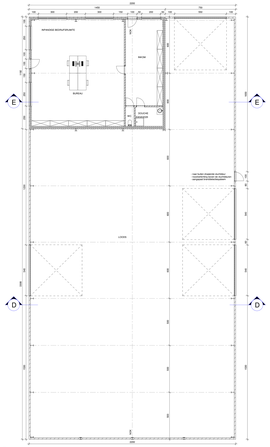

GRONDPLAN Loods
Schaal : 1 : 100

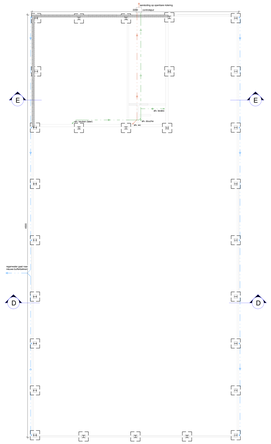

RIOLERING- EN FUNDERINGSPLAN Loods
Schaal : 1 : 100

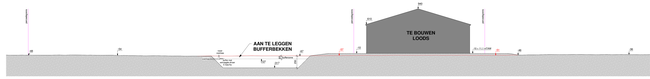

TERREINPROFIEL 2
Schaal : 1 : 200

PAGINA 5/8

VOORONTWERP 2

Dossier : BL77b

DATUM 25/11/2016





TAKLOD : terreinprofielen 1 en 2 1/200
plannen loods 1/100
snedes loods 1/100
gevels loods 1/100

NOTA'S :


100
8630 VEURNE