


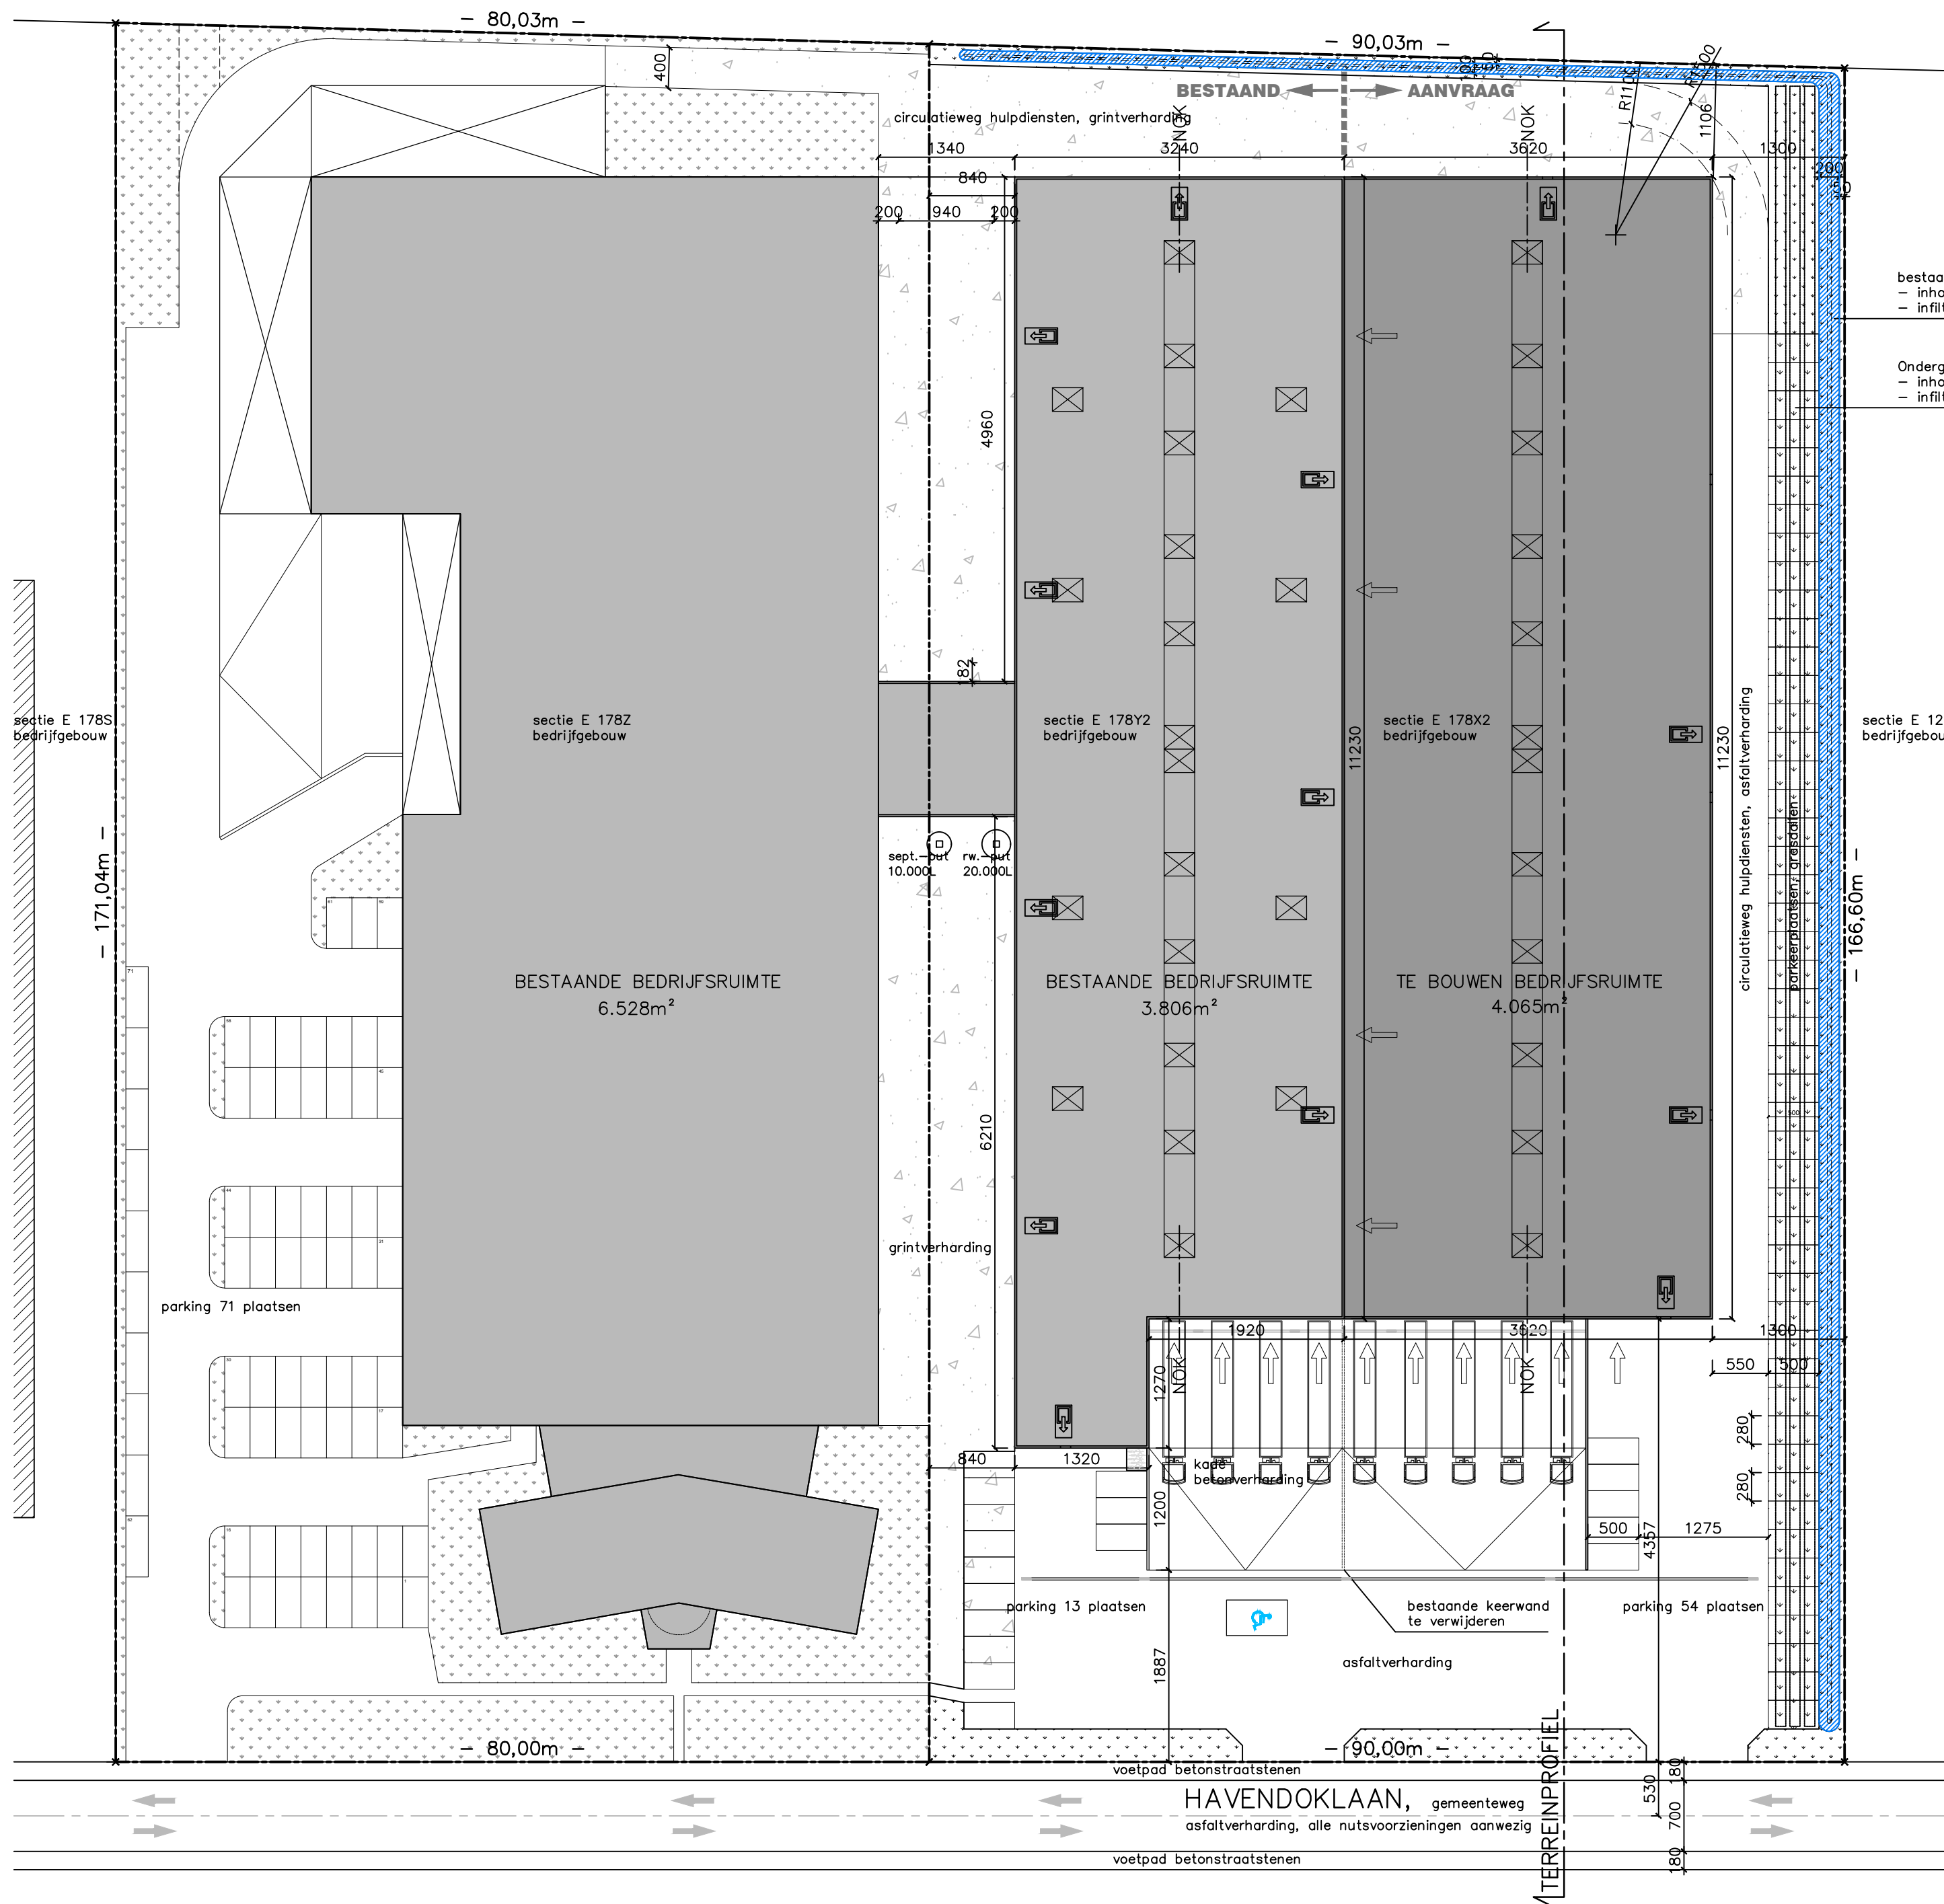

bestaande infiltratiegracht
- inhoud 150.000L
- infiltratieoppervlakte 206m²

Ondergrondse infiltratiekragen
- inhoud 300.000L
- infiltratieoppervlakte 480m²

- TE BOUWEN BEDRIJFSRUIMTE
- BESTAANDE BEDRIJFSRUIMTE
- BEBOUWING AANPALENDE PERCELEN
- GRINTVERHARDING
- GROENVOORZIENINGEN
- KIJKRICHTING FOTO'S

	oppervlakte	% t.o.v. perceel
perceel	28.700,0m²	100%
bebouwing	14.577,2m²	50,8%
verharding	11.389,0m²	39,7%
groen	2.688,0m²	9,5%

Veiligheidscoördinator Ontwerp

Veiligheidscoördinator Verwezenlijking

Gecumuleerde Netto Vloeroppervlakte

Gecumuleerde Bruto Vloeroppervlakte beschermd volume

ARCHITEAM

ARCHITEAM

NETTO

BRUTO

AANVRAAG

OMGEVINGSVERGUNNING

Uitbreiden van een distributiegebouw

PLAN

Planting plan bestaande toestand

1/500

BOUWPLAAT

Havendoklaan 16

1800 Vilvoorde

3e afd. sectie E nrs. 178x2, 178y2, 178z

OPDRACHTGEVER

Willy Naessens Group

Kouter 3

9790 Wortegem-Petegem

056 / 694 147

ARCHITECT

Architeam bvba

Multiprofessionele architectenvereniging

Peter Dekeyrel

Kathleen Vandevenne

Heidy Vanduffel

Rik Liekens

Bedrijvencentrum De Malt

Leuvensesteenweg 350

3190 Boortmeerbeek

015 513 024

BA

26/11/2018

102/02

2018.162

PB

INPLANTINGSPLAN NIEUWE TOESTAND SCHAAL 1/500