GRONDPLAN 1/250

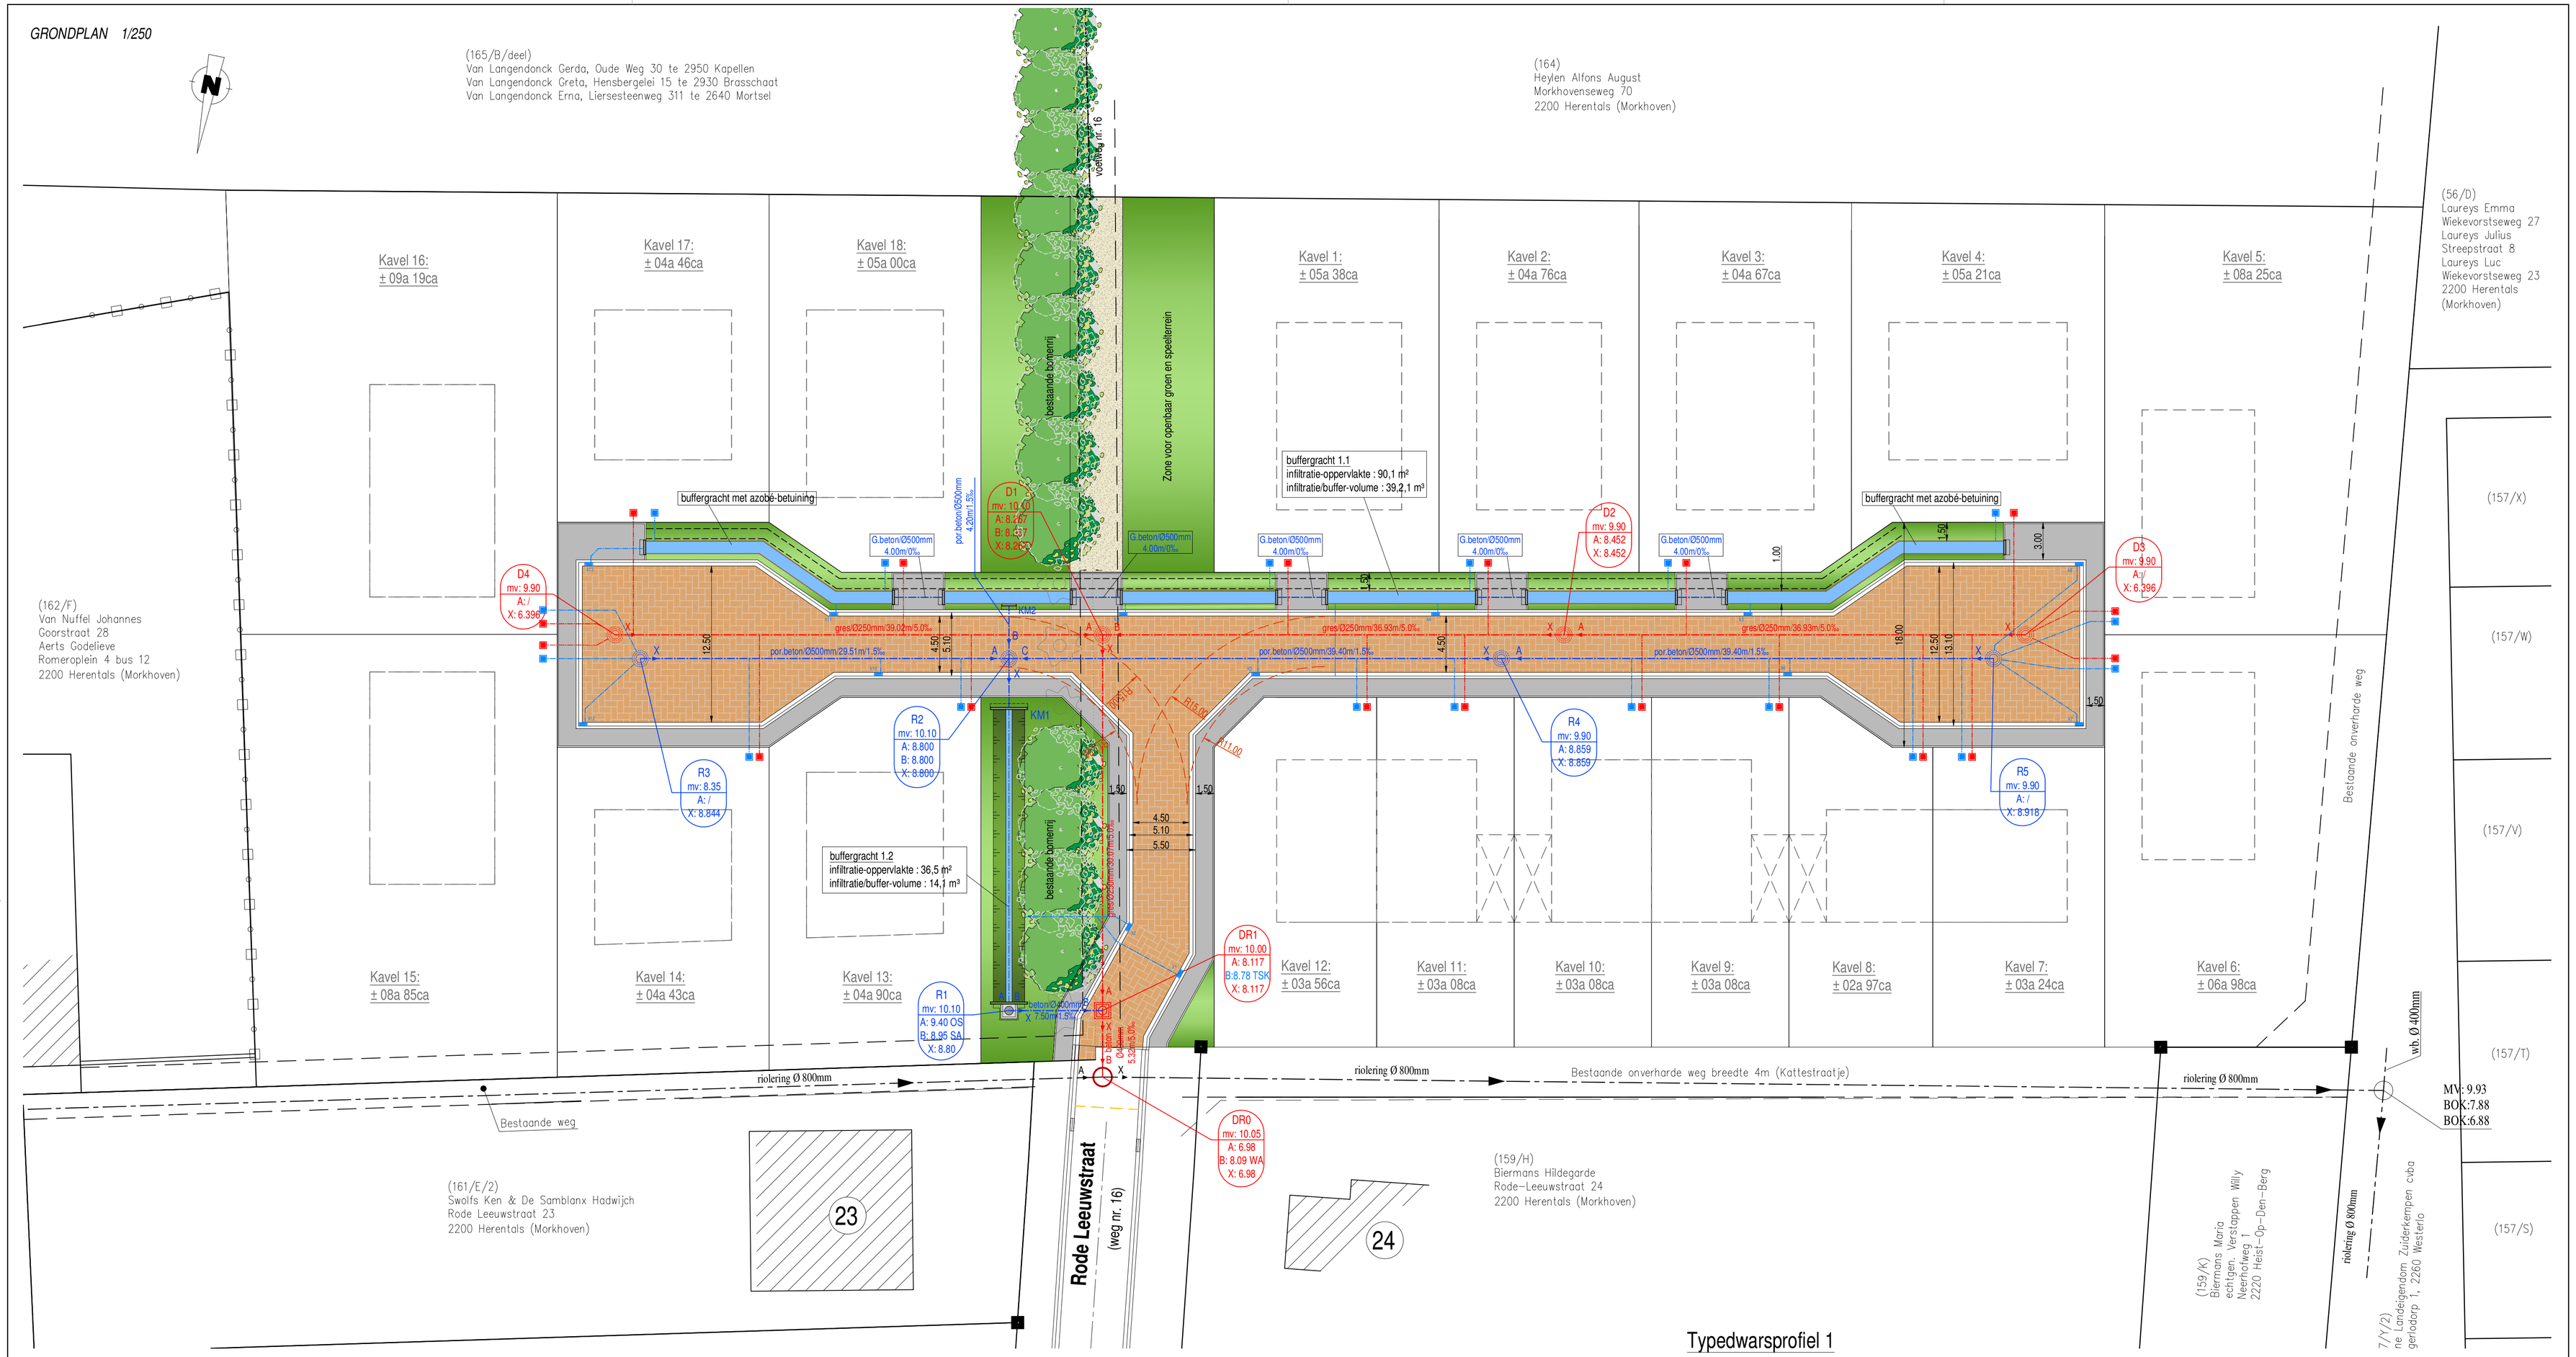

SITUATIEPLAN 1 / 2.000

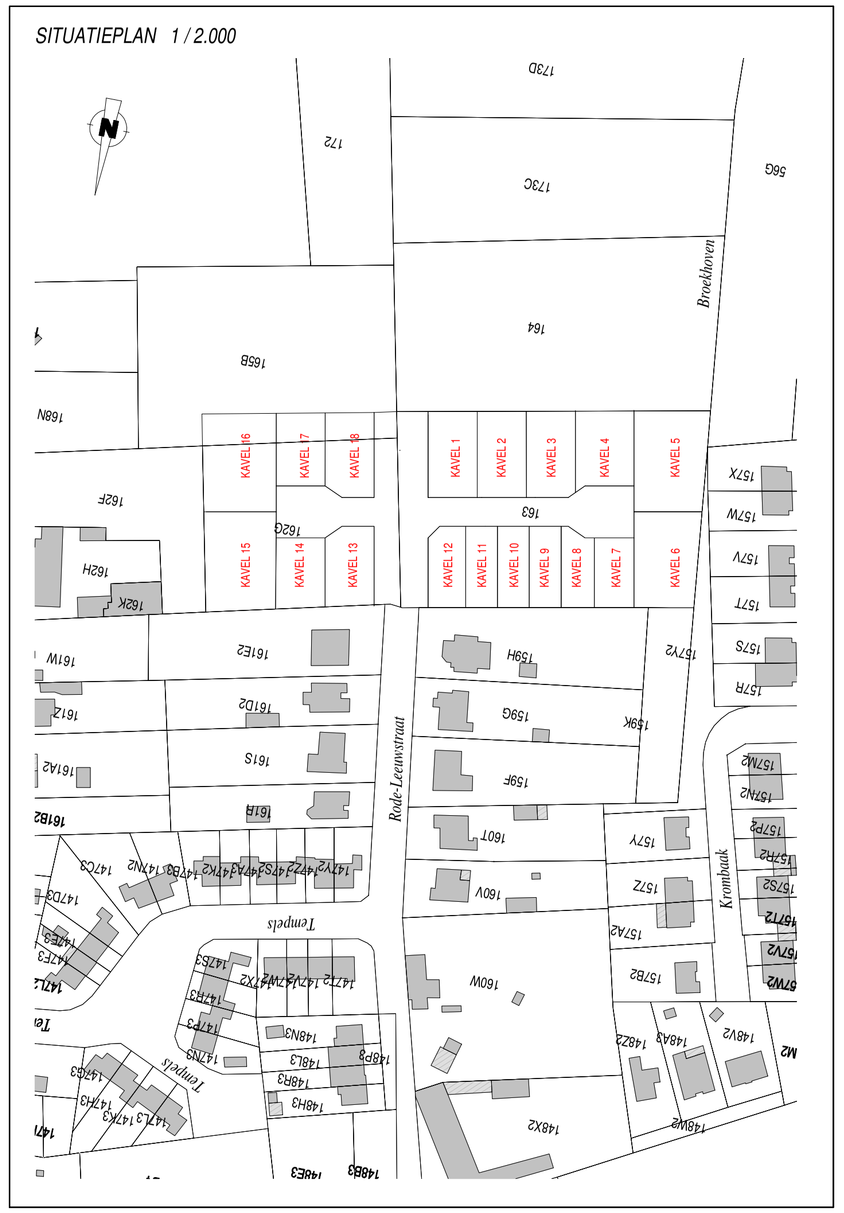

BESTAANDE TOESTAND		ONTWERPTOESTAND					
	bestaand riooldeksel		prefab boordsteen type IB, +2cm		voetpad in poreuze betonstraatstenen, grijs, 200x200x100mm, halfsteens haaks		bestaande hoogstammige loofboom eikenboom
	bestaande straatkolk		prefab boordsteen type IB, +10cm		wandel/fietspad, temair mengsel		
	elektriciteitspaal		prefab boordsteen type IB, +8cm		te slopen gebouwen en bijgebouwen		azobé betuining bij buffergracht
	bestaande afsluiting		prefab kantstroek type IIE1		semi-intensief gazonpad : 50% M5 + 50% gazonmengsel		sleuf nutsleidingen
	hydrant		prefab boordsteen type ID1		bodem bekken, inzaaien met mengsel		Draaicirkel brandweer 11 en 15m
0.00	dorpelpeil		prefab boordsteen type ID4		parkeervak lijnvormige grasbetontegels, sterkteklasse 20		ontwerpriolering RWA
0.00	dorpelpeil garage	±100M	gegevens opstand boordstenen		Bloemrijk grasland : mengsel G1 + éénjarig mengsel A6		ontwerpriolering DWA
	nuts water		wortelwering		overijdbare strook in grasbetontegels, sterkteklasse 20		PP Huisaansluitingsputje DWA / RWA
	nuts gas		zwerfkeien, kalksteen 500 - 1500 kg		ontwerppeil		nieuw te plaatsen straatkolk
	grenspaal		rijweg wegenasfalt, slijtlaag 4cm AB-4C onderlaag 6cm AB-3A	+11.11	hoogtepeil bestaande toestand		aan te planten hoogstammige boom / te rooien hoogstammige boom
	nutskast bovengronds		rijweg in betonstraatstenen, uitgewassen deklaag, granietgrijs, 220x110x100,elleboogverband	= VP	vaste trottoirpaaltjestropisch hardhout, cfr bestek		
	brievenbus openbaar		rijweg in betonstraatstenen, uitgewassen deklaag, mokkabruin, 220x110x100,elleboogverband	= WP	wegneembaar afsluitpaaltje tropisch hardhout, cfr bestek		
	monoliet		trage verbinding in poreuze betonstraatstenen, grijs, 220x110x100mm, elleboogverband		prefab aanloopelement, trapeziumvormig, L=80cm witte betonnen beijlining standaard deklaag		
	paal verlichting						
	signalisatiepaal verkeer						

Typedwarsprofiel 1

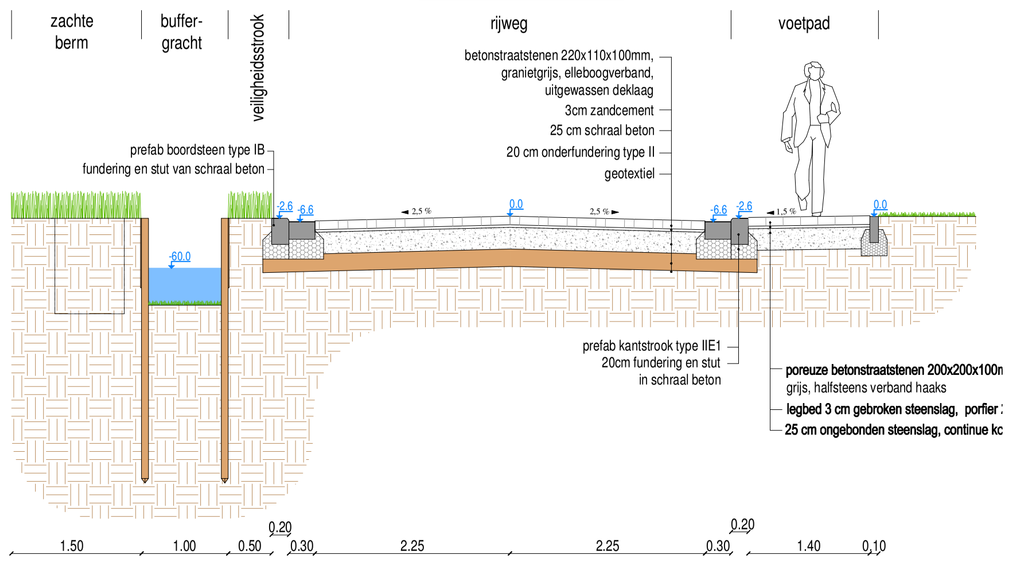

WEGENIS- EN RIOLERINGWERKEN
verkaveling Rode Leeuwstraat

GRONDPLAN WEGENIS + RIOLERING	1/250	plan nr. 1/5

provincie :	ANTWERPEN
stad :	HERENTALS (MORKHOVEN)
datum :	
dossier nr. :	A0386
kadastraal :	Herentals (Morkhoven) 4de afdeling, sectie B nrs. 162/G, 163/deel en 165/B/deel

Herentals

de ontwerper :
FOQUÉ JAN bvba
Landmeetkundig Studiebureel
Bezelaerstraat 128
2830 Willebroek
T 03 / 860 79 90
M jan@janfoque.be
LAN 040926

de verkavelaar (gevolmachtigde) :
FOQUÉ JAN bvba
Landmeetkundig Studiebureel
Bezelaerstraat 128
2830 Willebroek
T 03 / 860 79 90
M jan@janfoque.be
LAN 040926

wijzigingen :

nummer	datum	wijzigingen	nummer	datum	wijzigingen

voor akkoord ondertekend door :

Goedgekeurd door het stadsbestuur van Herentals, in zitting van :
Op bevel :

De Secretaris, De Burgemeester