


**INPLANTINGSPLAN BESTAAND TOESTAND -1/200-**


<p><b>Opdrachtgever:</b>          Markus Niek          Dakkersstraatje 3          3640 Kinnooi</p>	<p><b>Bouwplaats:</b>          Jappestraat z/a          3640 Kinnooi          Tel: ---          Afs: 2, Sectie A nr.(s): 5a, 5b</p>	<p><b>Datum:</b> 12/10/2018  <b>Projectnr.:</b> 2018_20_1549  <b>Tekening nr.:</b> ---          *copyright 2018 alle rechten voorbehouden</p>
--	---	---

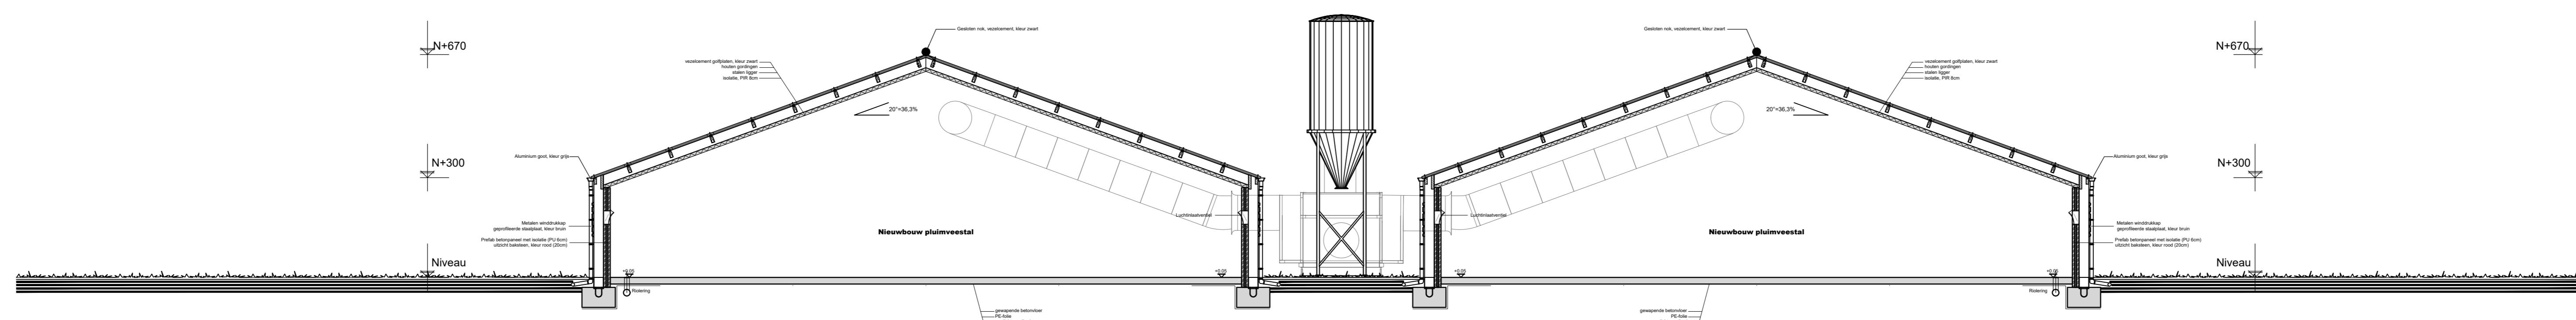

SNEDE AA NIEUWE TOESTAND -1/100-


0 100 200

Bureau: <b>Van der Grinten</b> Kruisstraat 201 Tel: 011 - 65 30 00	Opdrachtgever: Markus Nick Dokkersstraatje 3 3840 Krimpen Tel: --- Email: ---	Bouwplaats: Jappestraat 2/a 3840 Krimpen Tel: --- Afs. 2, Sectie A nr. (A), Bn, Bn	Datum: 12/10/2018 Projectnr.: 2018_20_1649 Tekening in: cm Copyright 2018 alle rechten voorbehouden
--	--	--	--

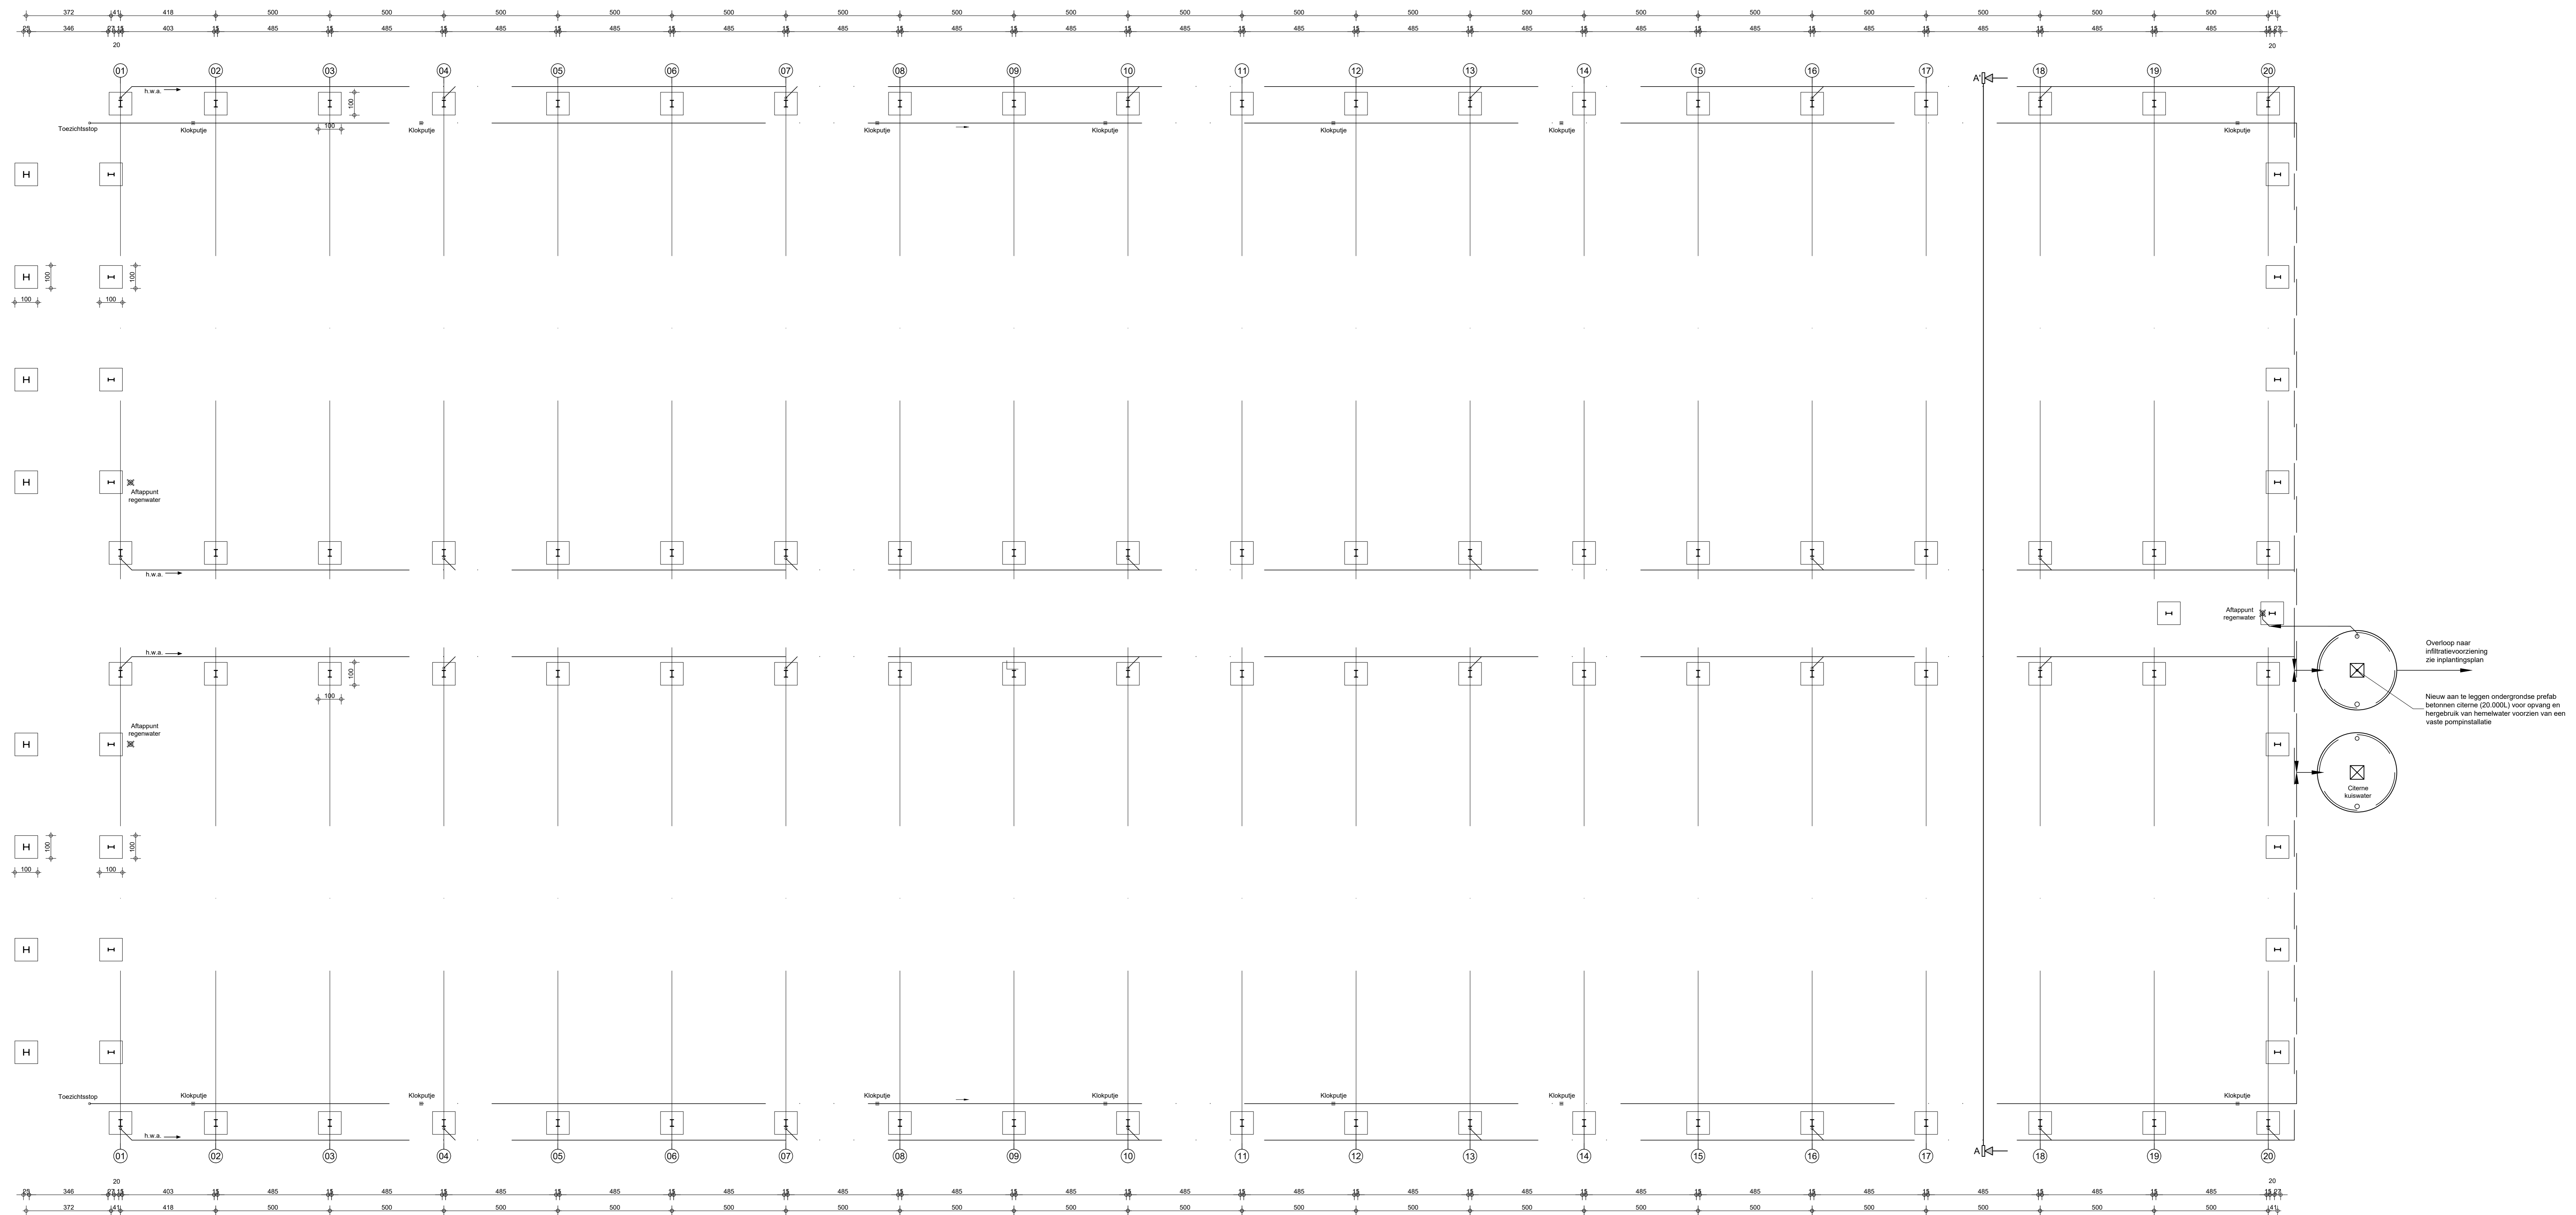


FUNDERINGS- EN RIOLERINGSPLAN -1/100- 0 100 200

Samenwerking met: Kuntjebos 201 Tel: 011 - 69 99 00 www.dv.nl	<b>Opdrachtgever:</b> Markus Nick Dokkersstraat 3 3840 Krimpen Tel: --- Email: ---	<b>Bevoegdheid:</b> Jappestraat 2/a 3840 Krimpen Tel: --- Adr. 2, Sectie A nr. (A), 8a, 8b	Datum: 12/10/2018 Projectnr.: 2018_20_1649 Tekening in om: --- Copyright 2018 alle rechten voorbehouden
	Datum: 12/10/2018 Projectnr.: 2018_20_1649 Tekening in om: --- Copyright 2018 alle rechten voorbehouden		

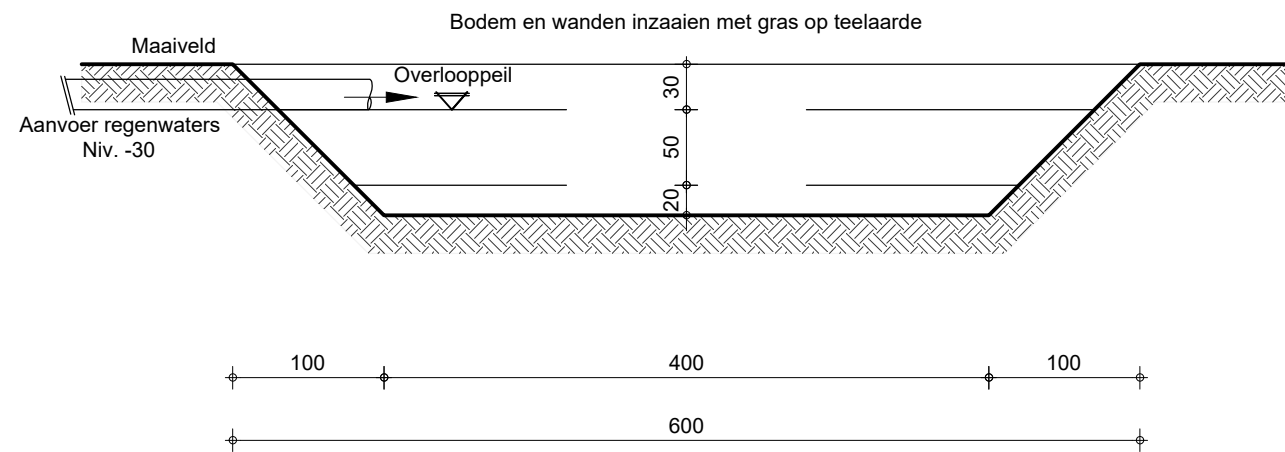

Karakteristieken infiltratievoorziening:	Totaal
Breedte:	6m
Diepte:	0,20+ 0.50 +0.30m
Lengte:	40m
Beschikbare infiltratiecapaciteit:	240m <sup>3</sup>
Beschikbaar buffervolume infiltratievoorziening:	100.000L

# INFILTRATIEGRACHT SNEDE -1/50-

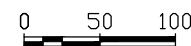

In samenwerking met:  Koolmijnlaan 201 Tel: 011 - 60.90.60	Oprichtgever: Markus Nick Dekkersstraatje 3 3640 Kinrooi Tel: ---- Email: ----	Bouwplaats: Jappestraat z/a 3640 Kinrooi Tel: ---- Afd. 2, Sectie A nr.(s): 8a, 9a	Datum: 12/10/2018
			Projectnr.: 2018_20_1649
			Tekening in cm
			*copyright 2018 alle rechten voorbehouden

3582 Beringen  
www.dlv.be