



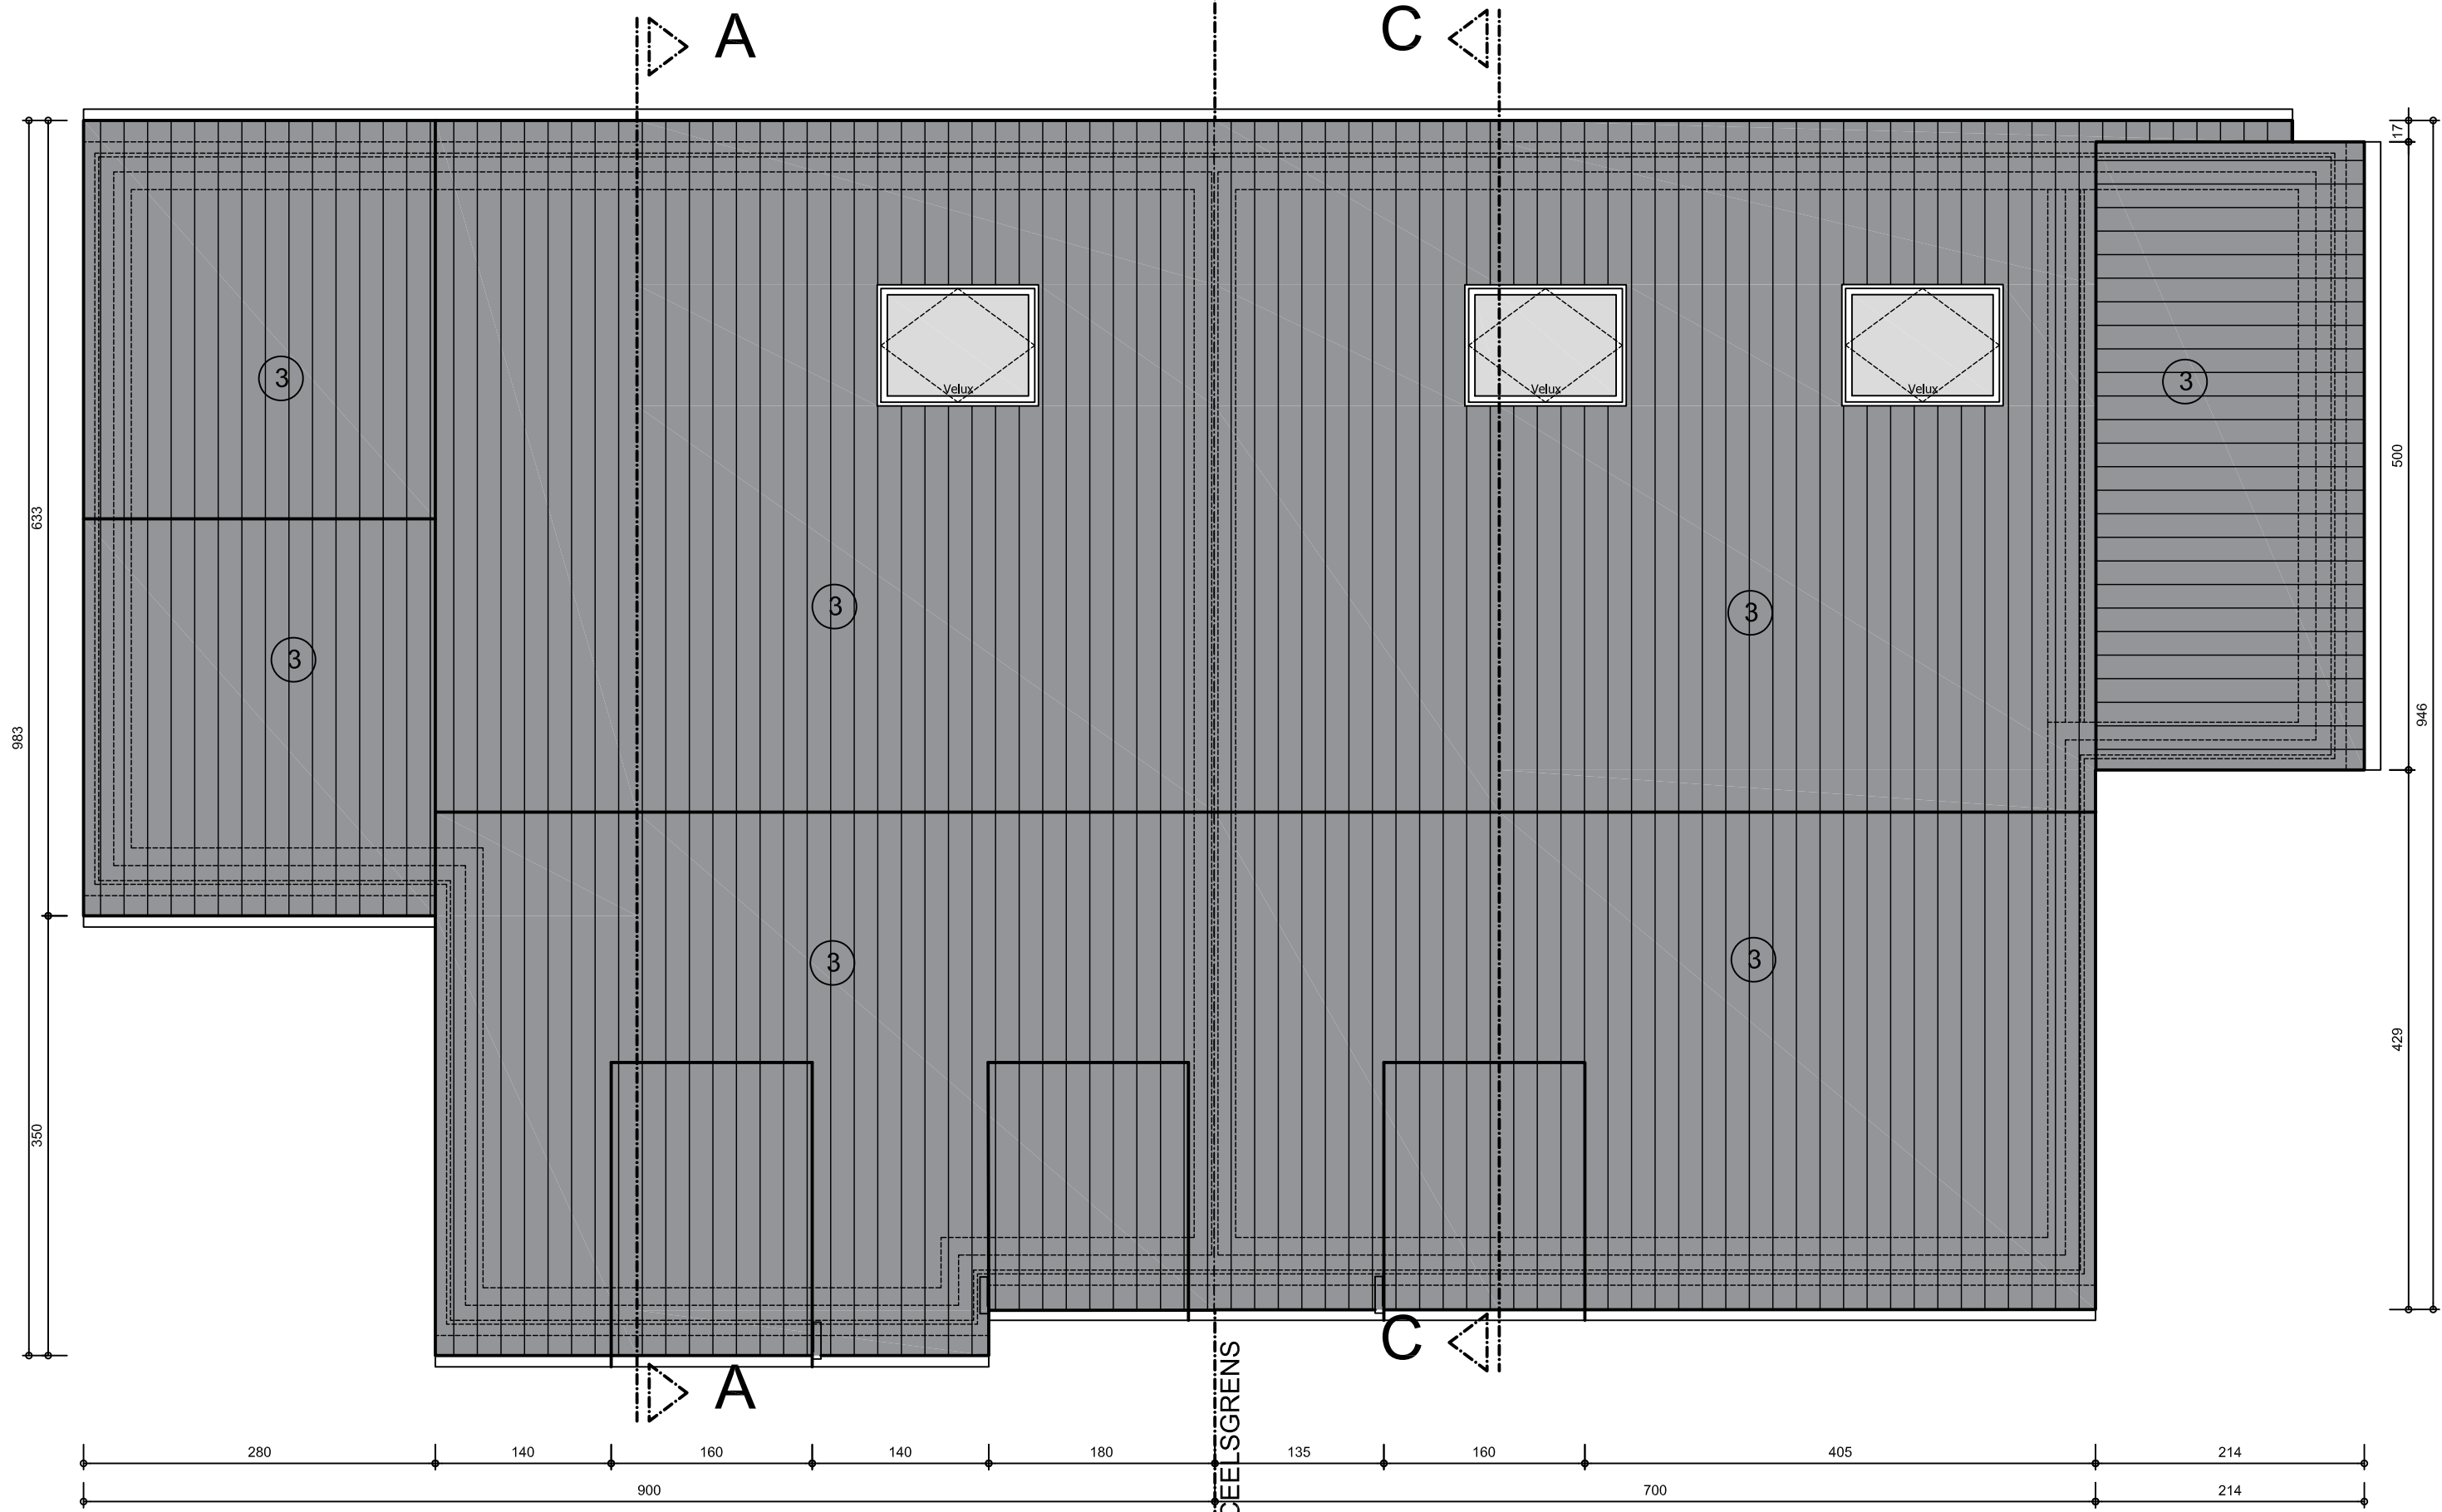

Type 1 hoek

Type 3 hoek

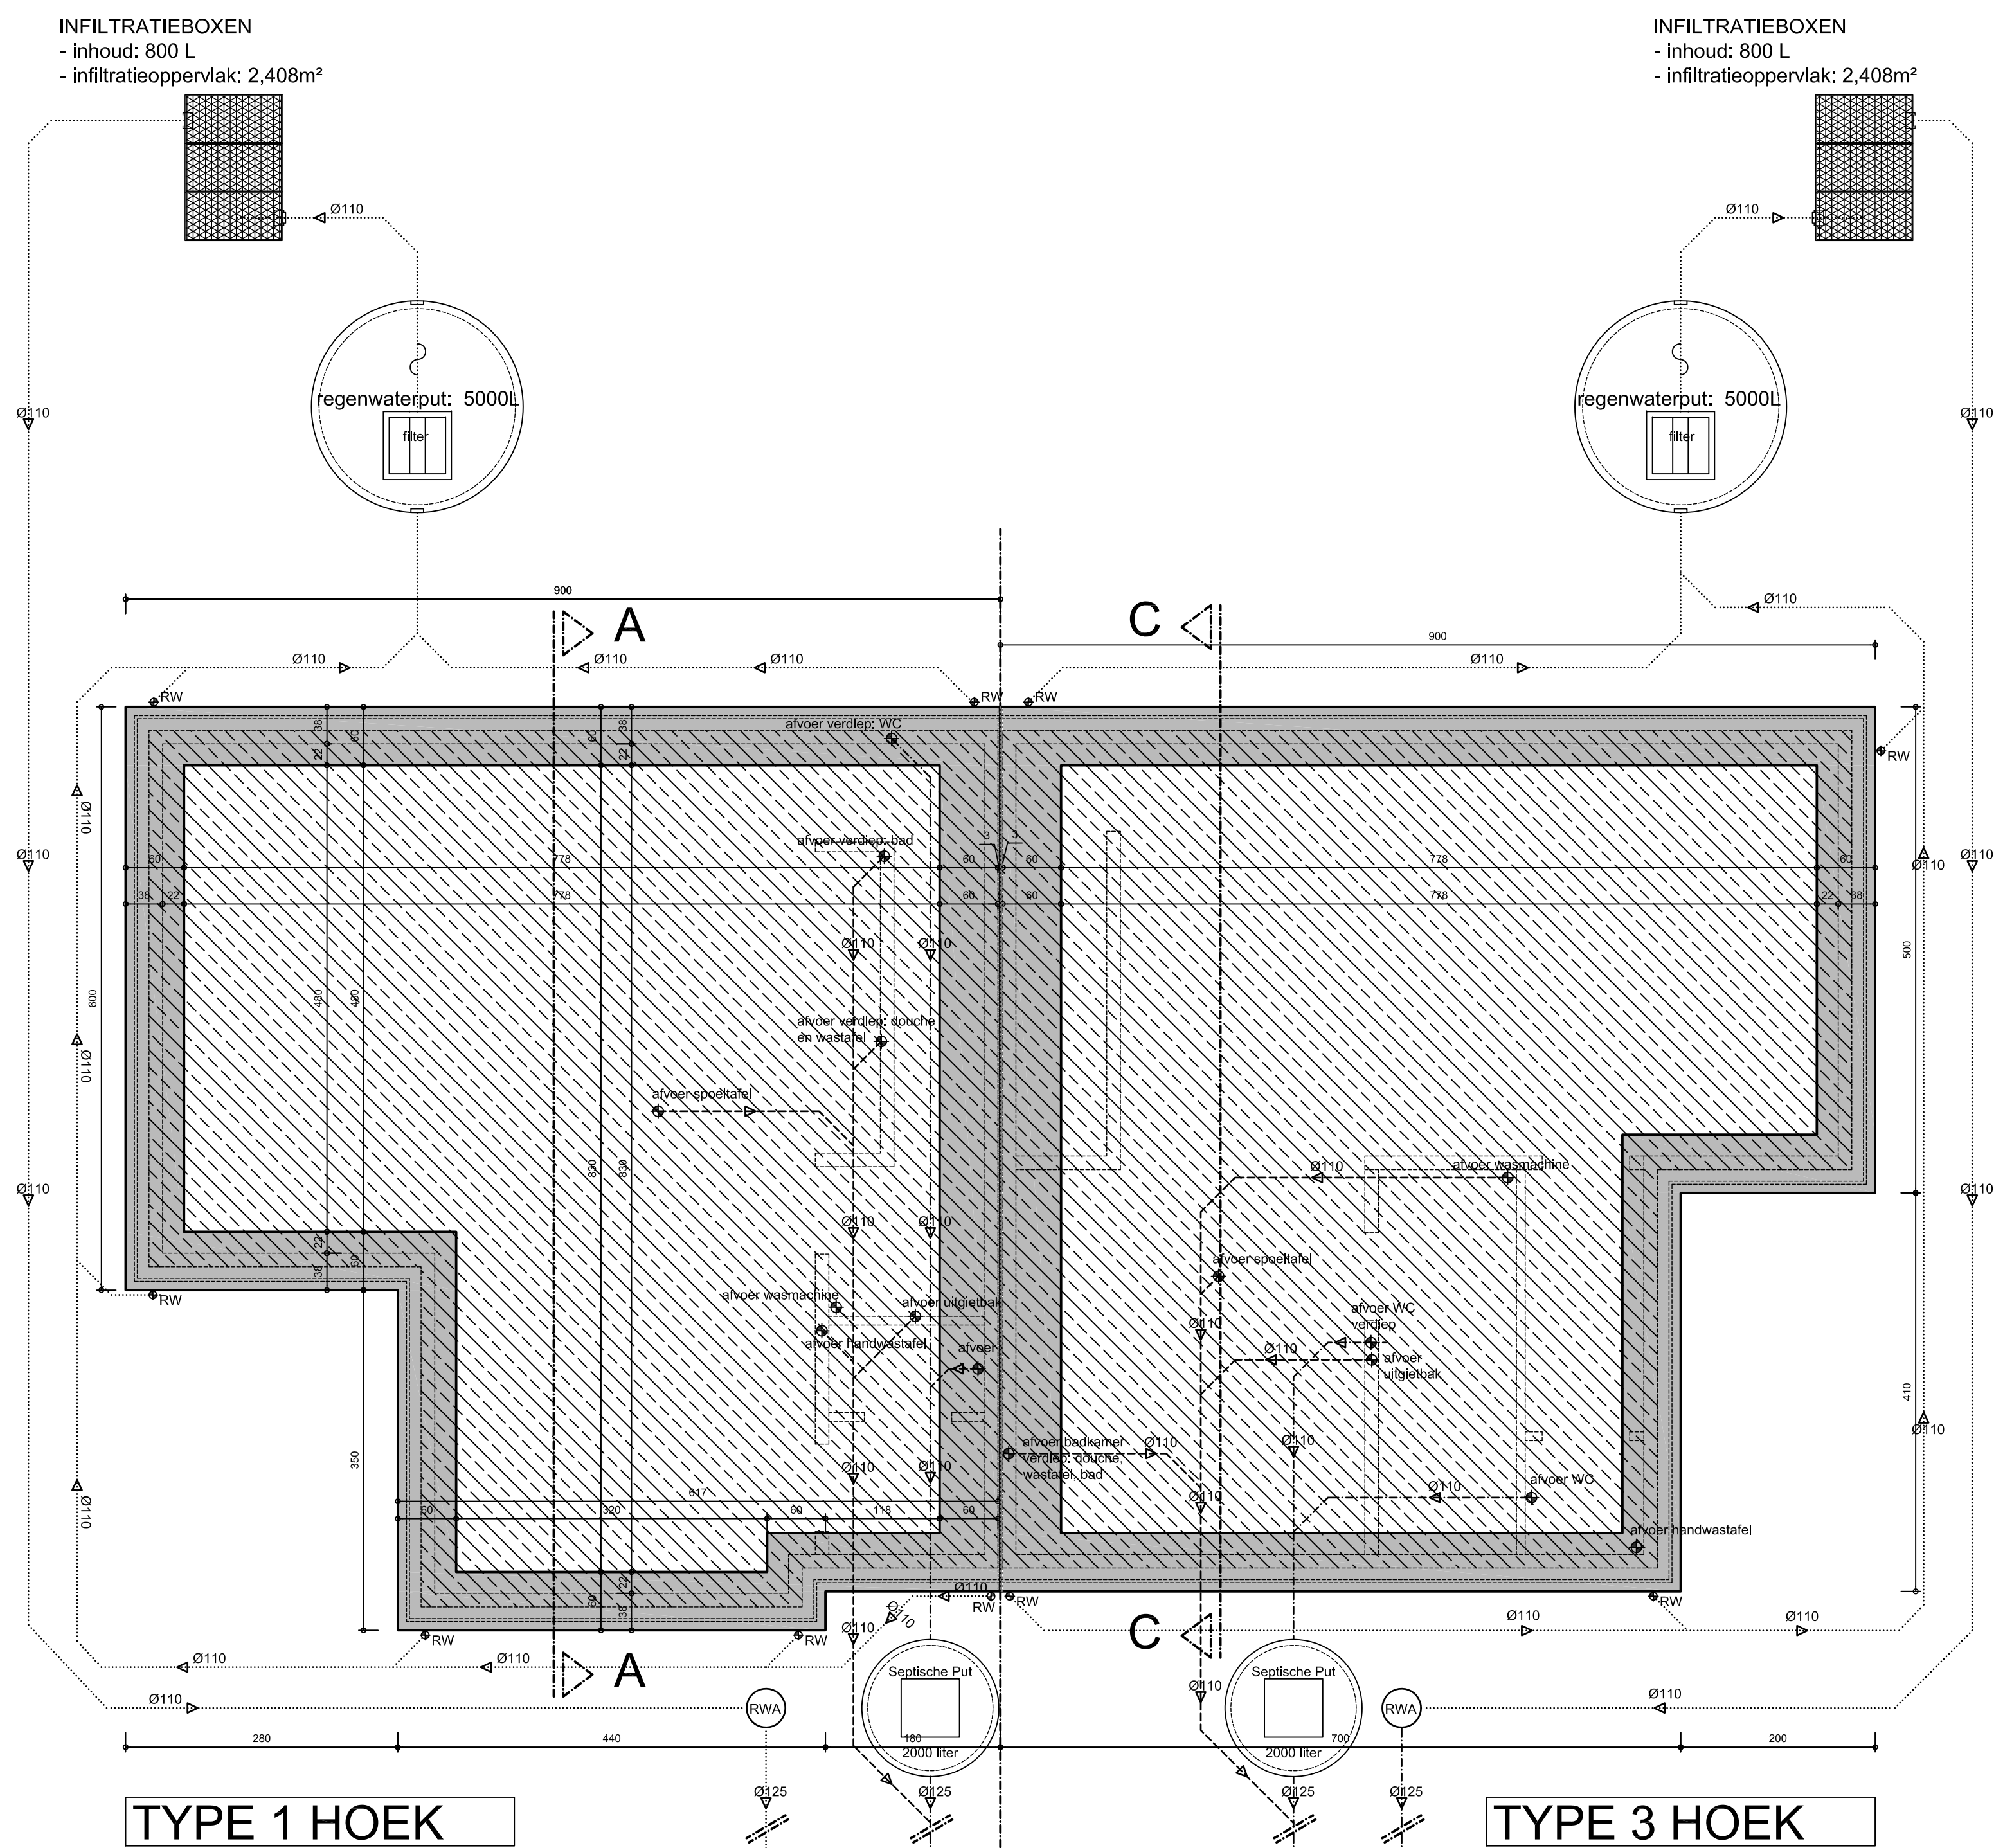

LEGENDE


- RWA
- DWA (niet-fecaal)
- DWA (fecaal en niet-fecaal)

DWA:
- aansluiten op gemeenschappelijke
gescheiden DW-riolering
- vervolgens verder naar pompstation
(tellerlokaal)
- vanuit pompstation via persleiding
naar dichtstbijzijnde openbare riolering

RWA:
- aansluiten op gemeenschappelijke
gescheiden RW-riolering
- vervolgens verder naar gracht op
openbaar domein


DWA:
- aansluiten op gemeenschappelijke
gescheiden DW-riolering
- vervolgens verder naar pompstation
(tellerlokaal)
- vanuit pompstation via persleiding naar
dichtstbijzijnde openbare riolering

RWA:
- aansluiten op gemeenschappelijke
gescheiden RW-riolering
- vervolgens verder naar gracht op
openbaar domein

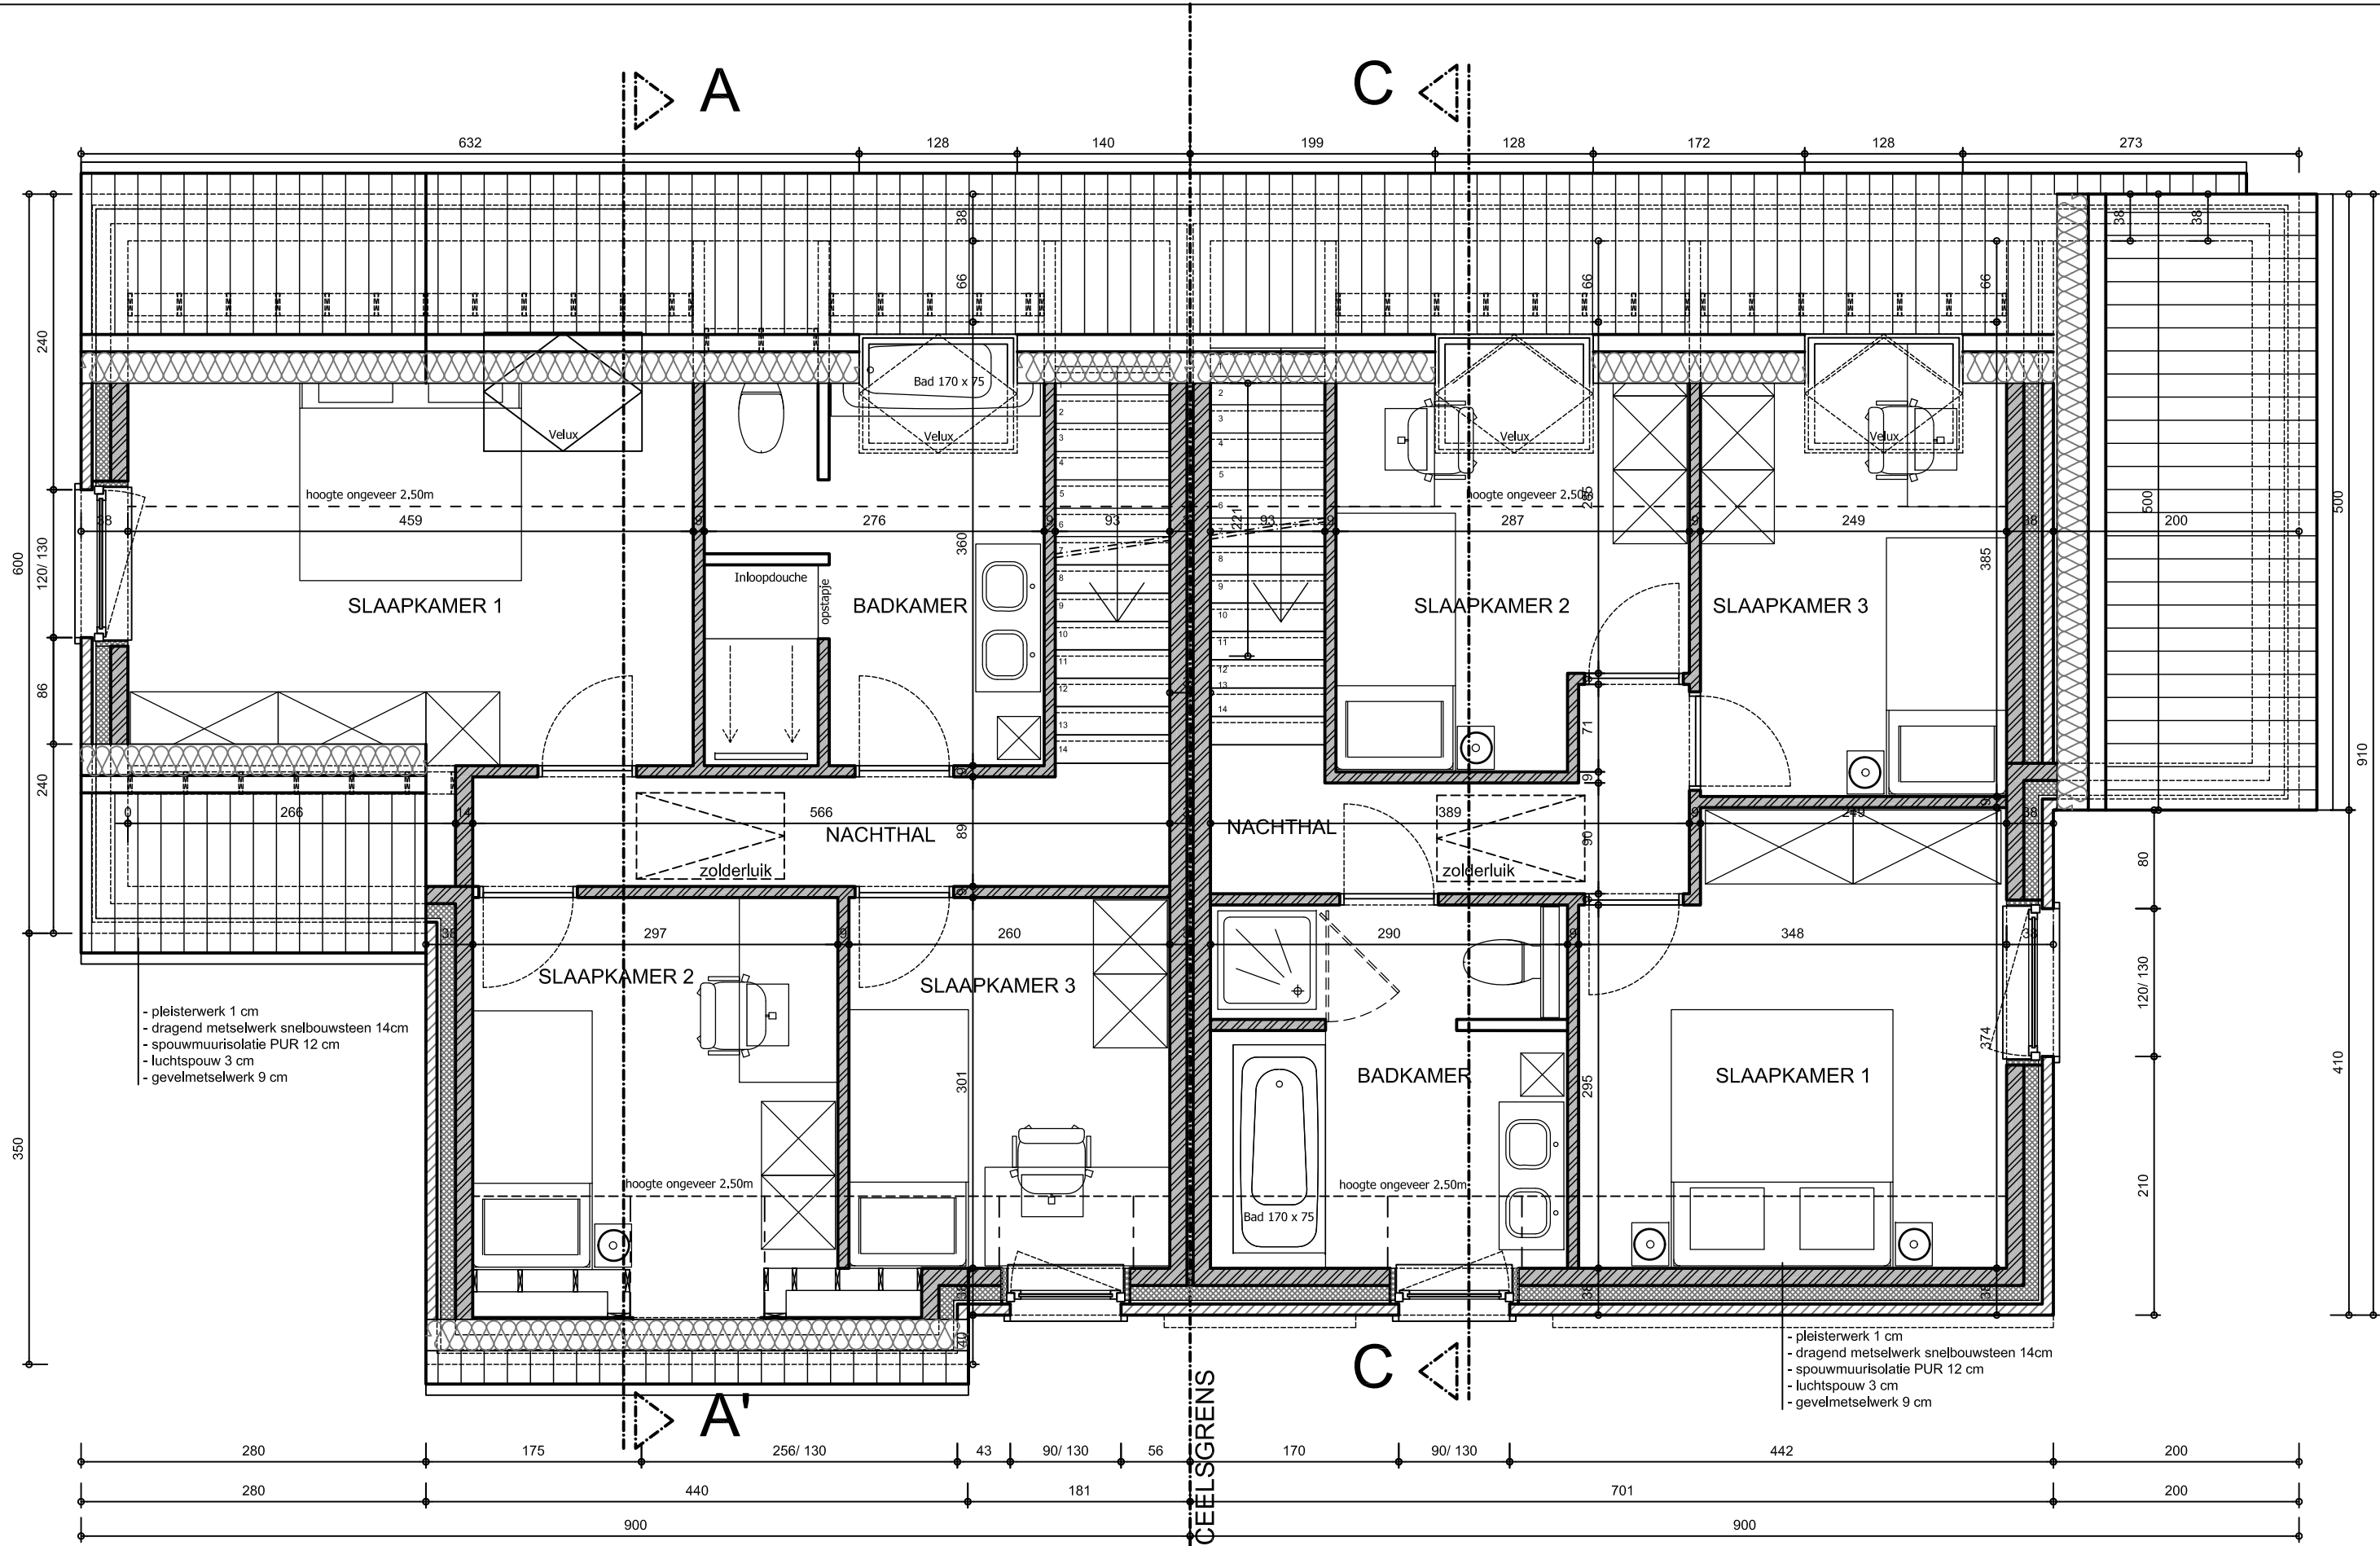


Type 1 hoek


Type 3 hoek

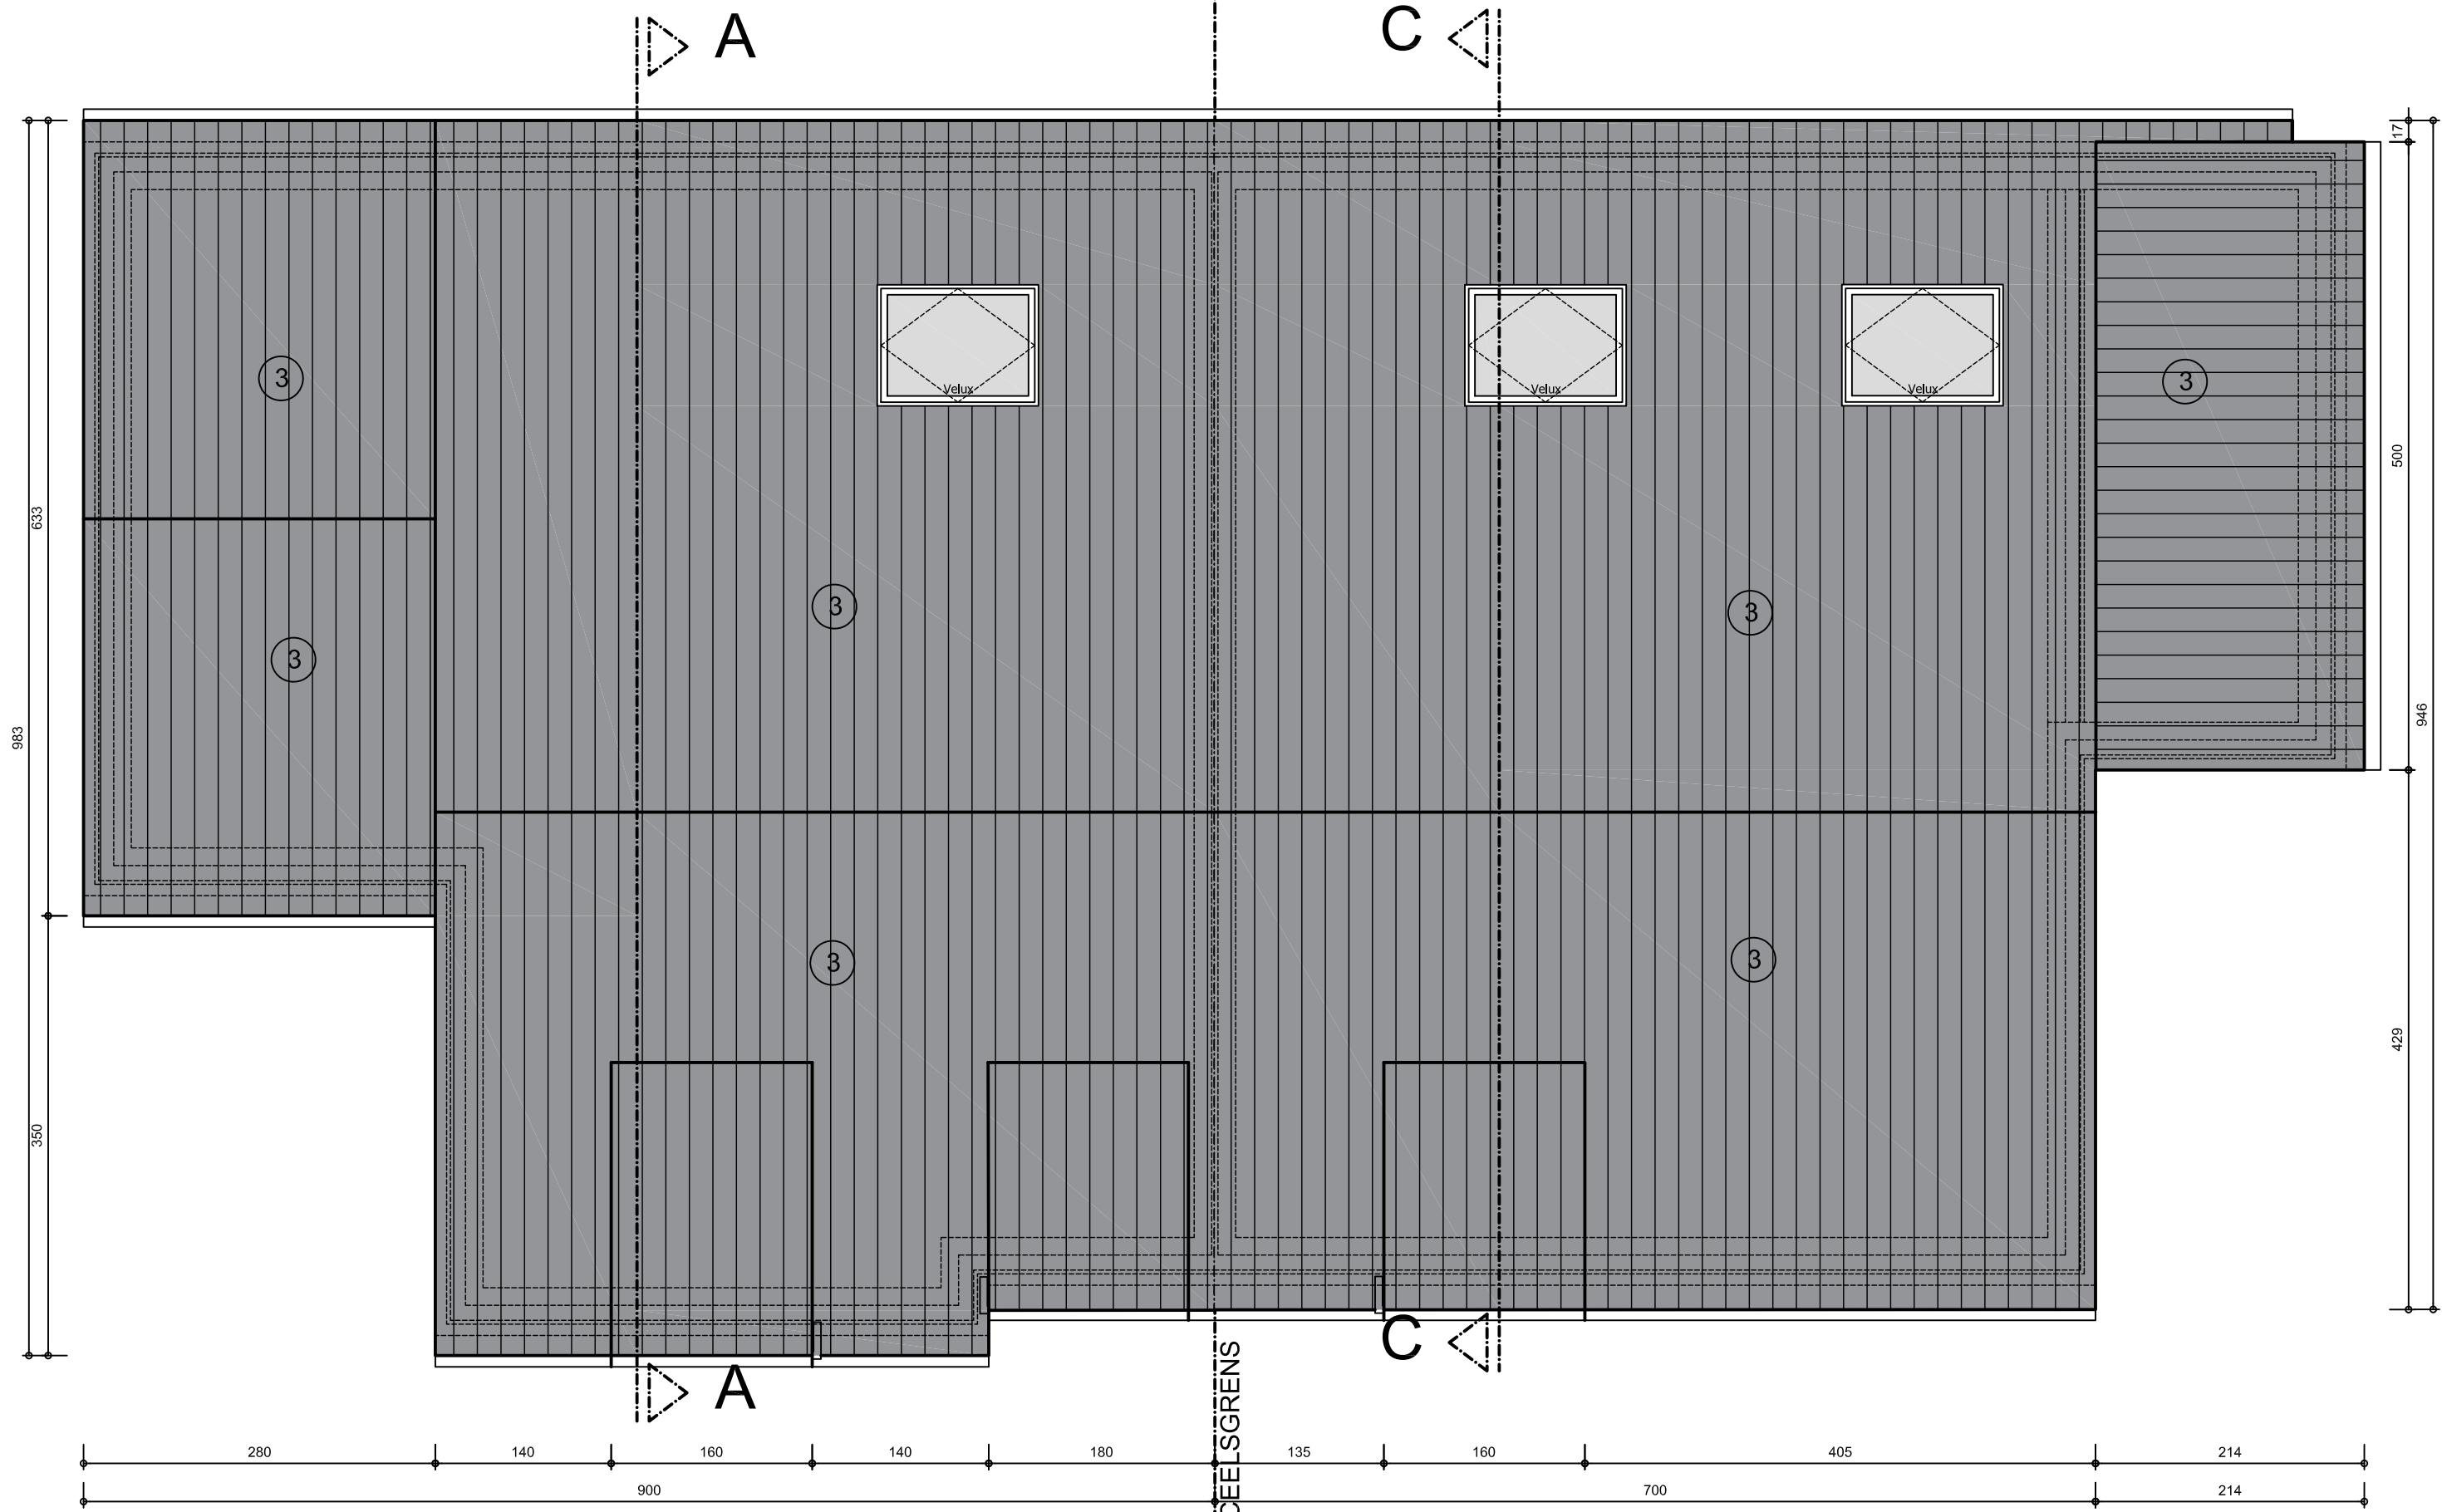


Type 1 hoek

Type 3 hoek

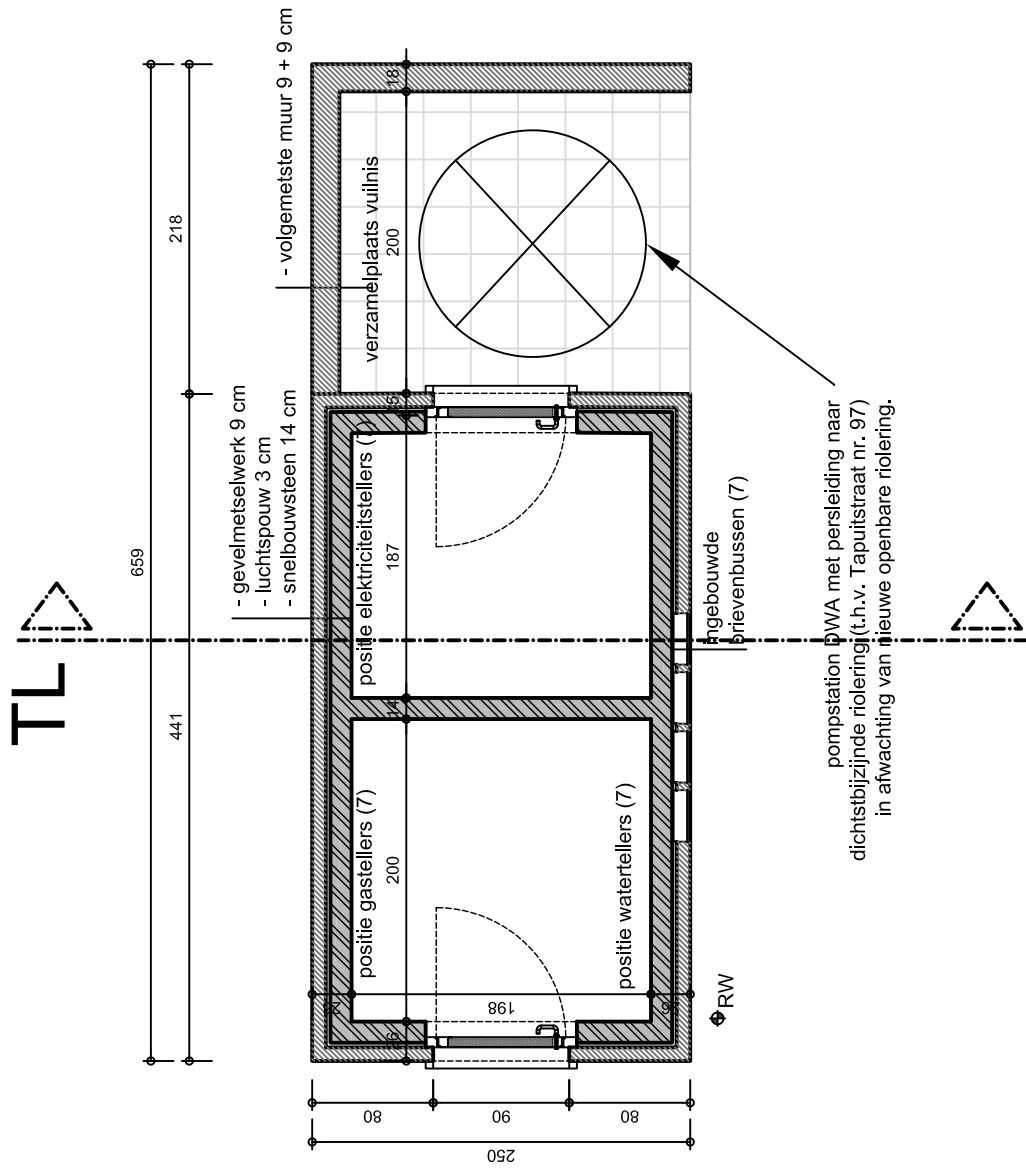

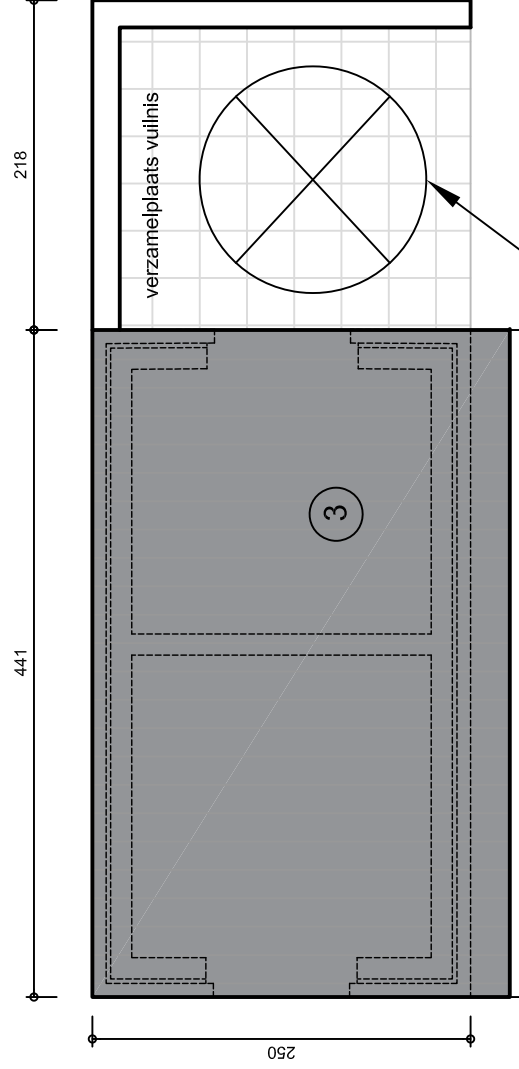

pompstation DWA met persleiding naar
dichtstbijzijnde riolering (t.h.v. Tapuitstraat nr. 97)
in afwachting van nieuwe openbare riolering.

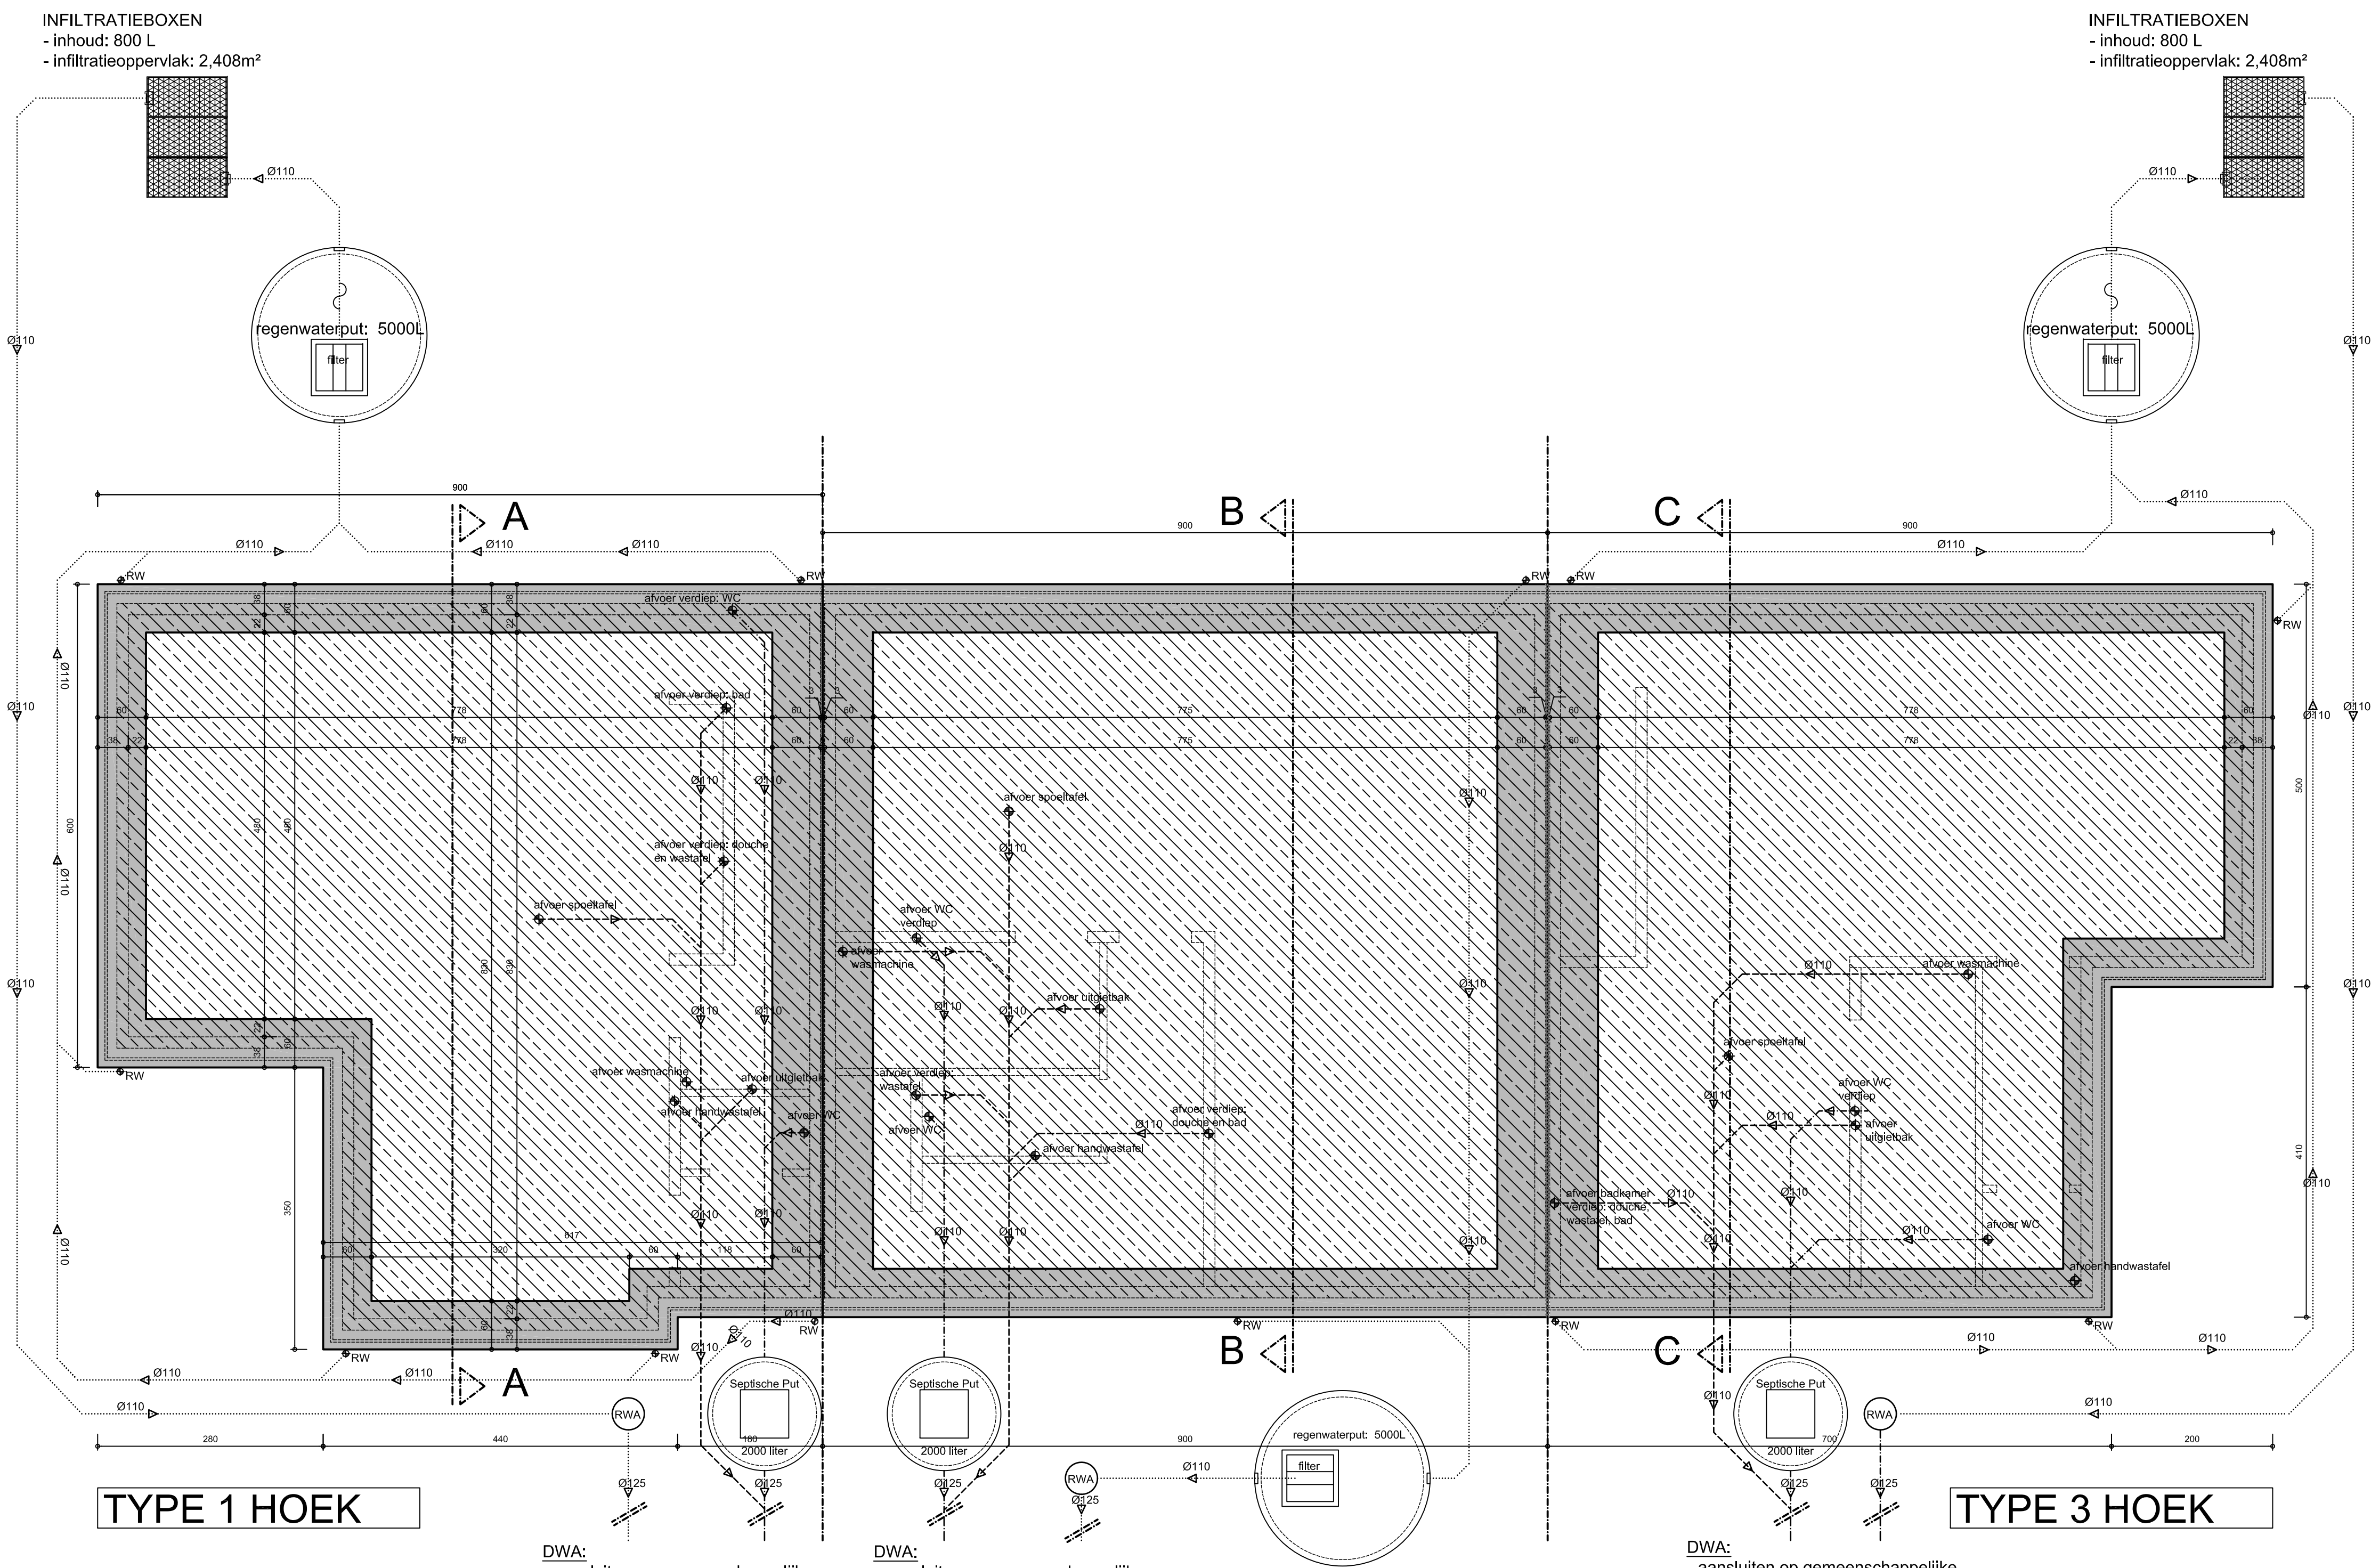


LEGENDE


..... RWA


----- DWA (niet-fecaal)


----- DWA (fecaal en niet-fecaal)

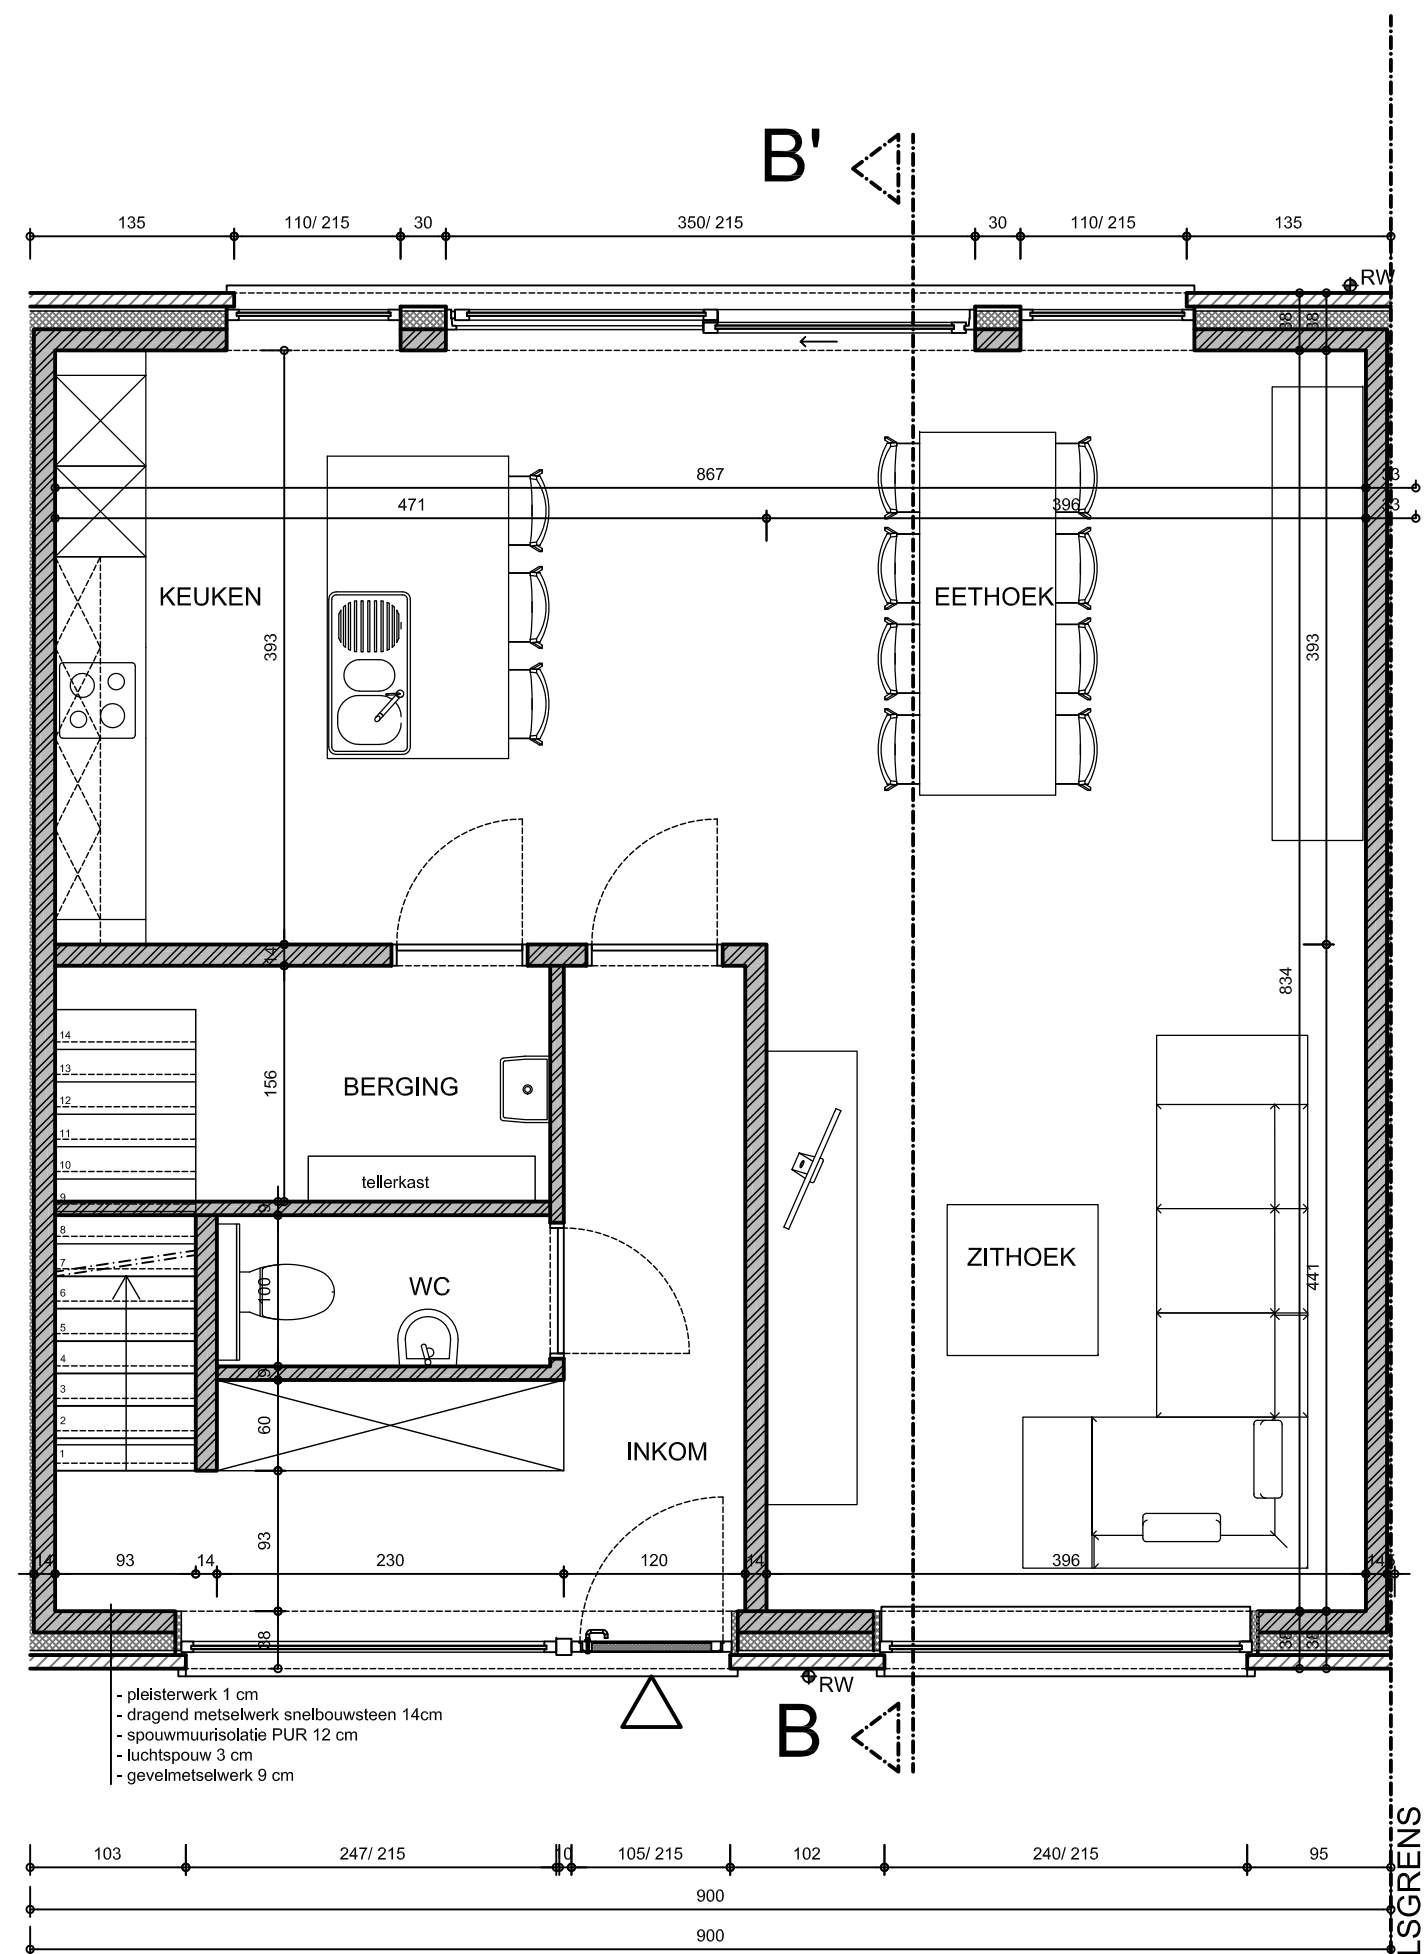

Type 2 midden

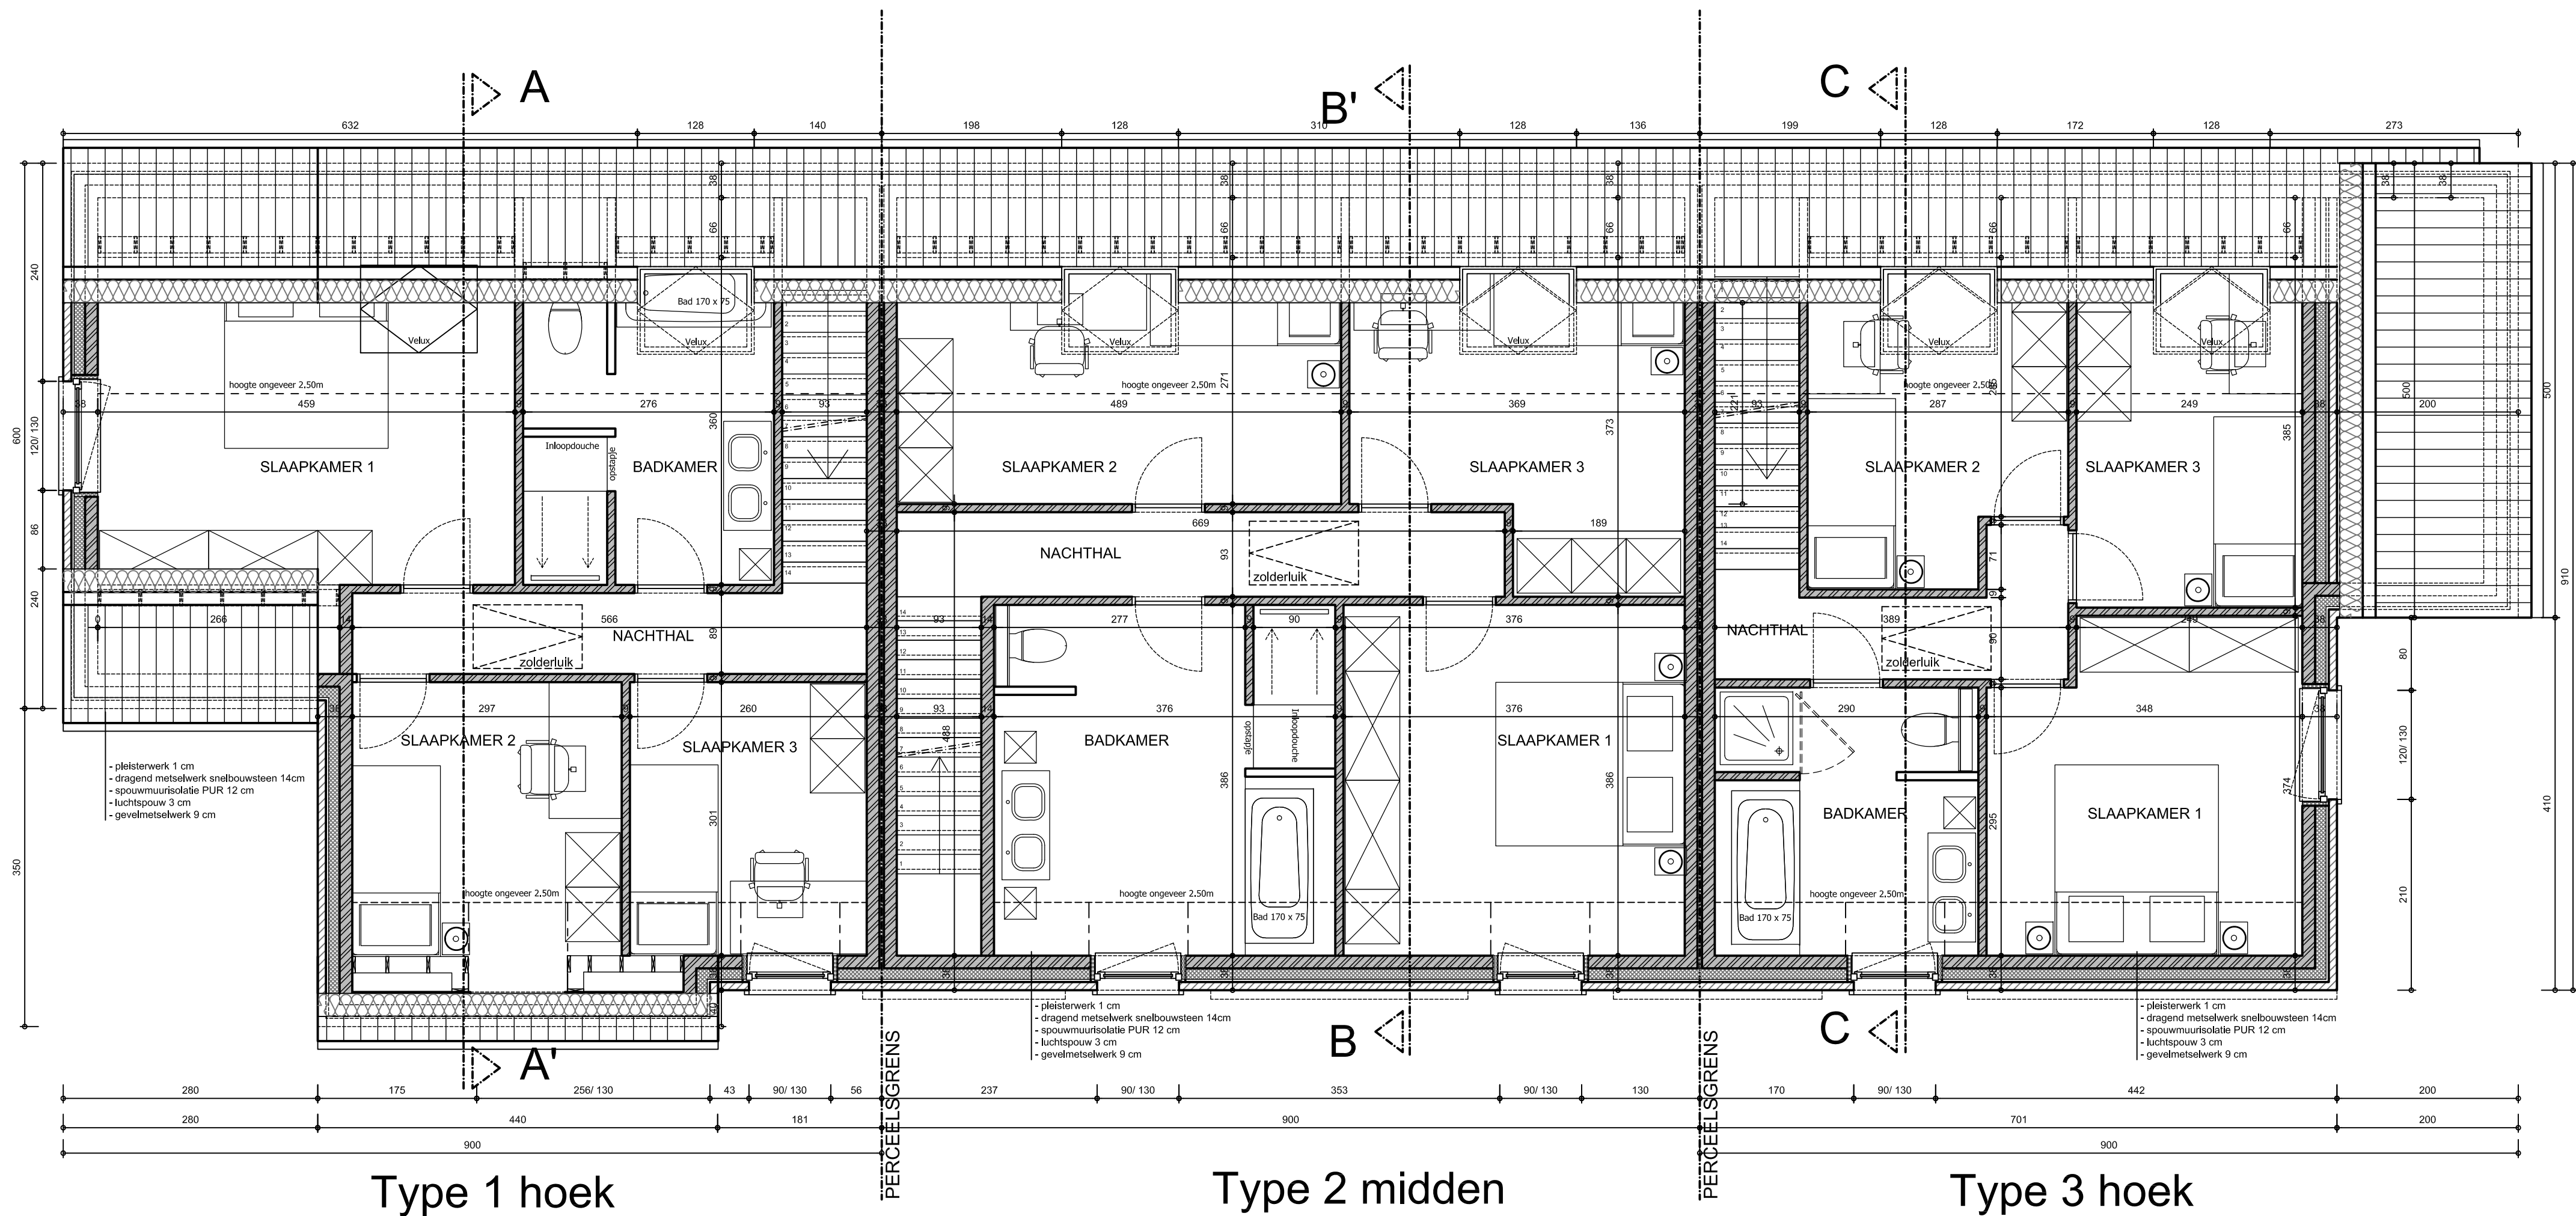

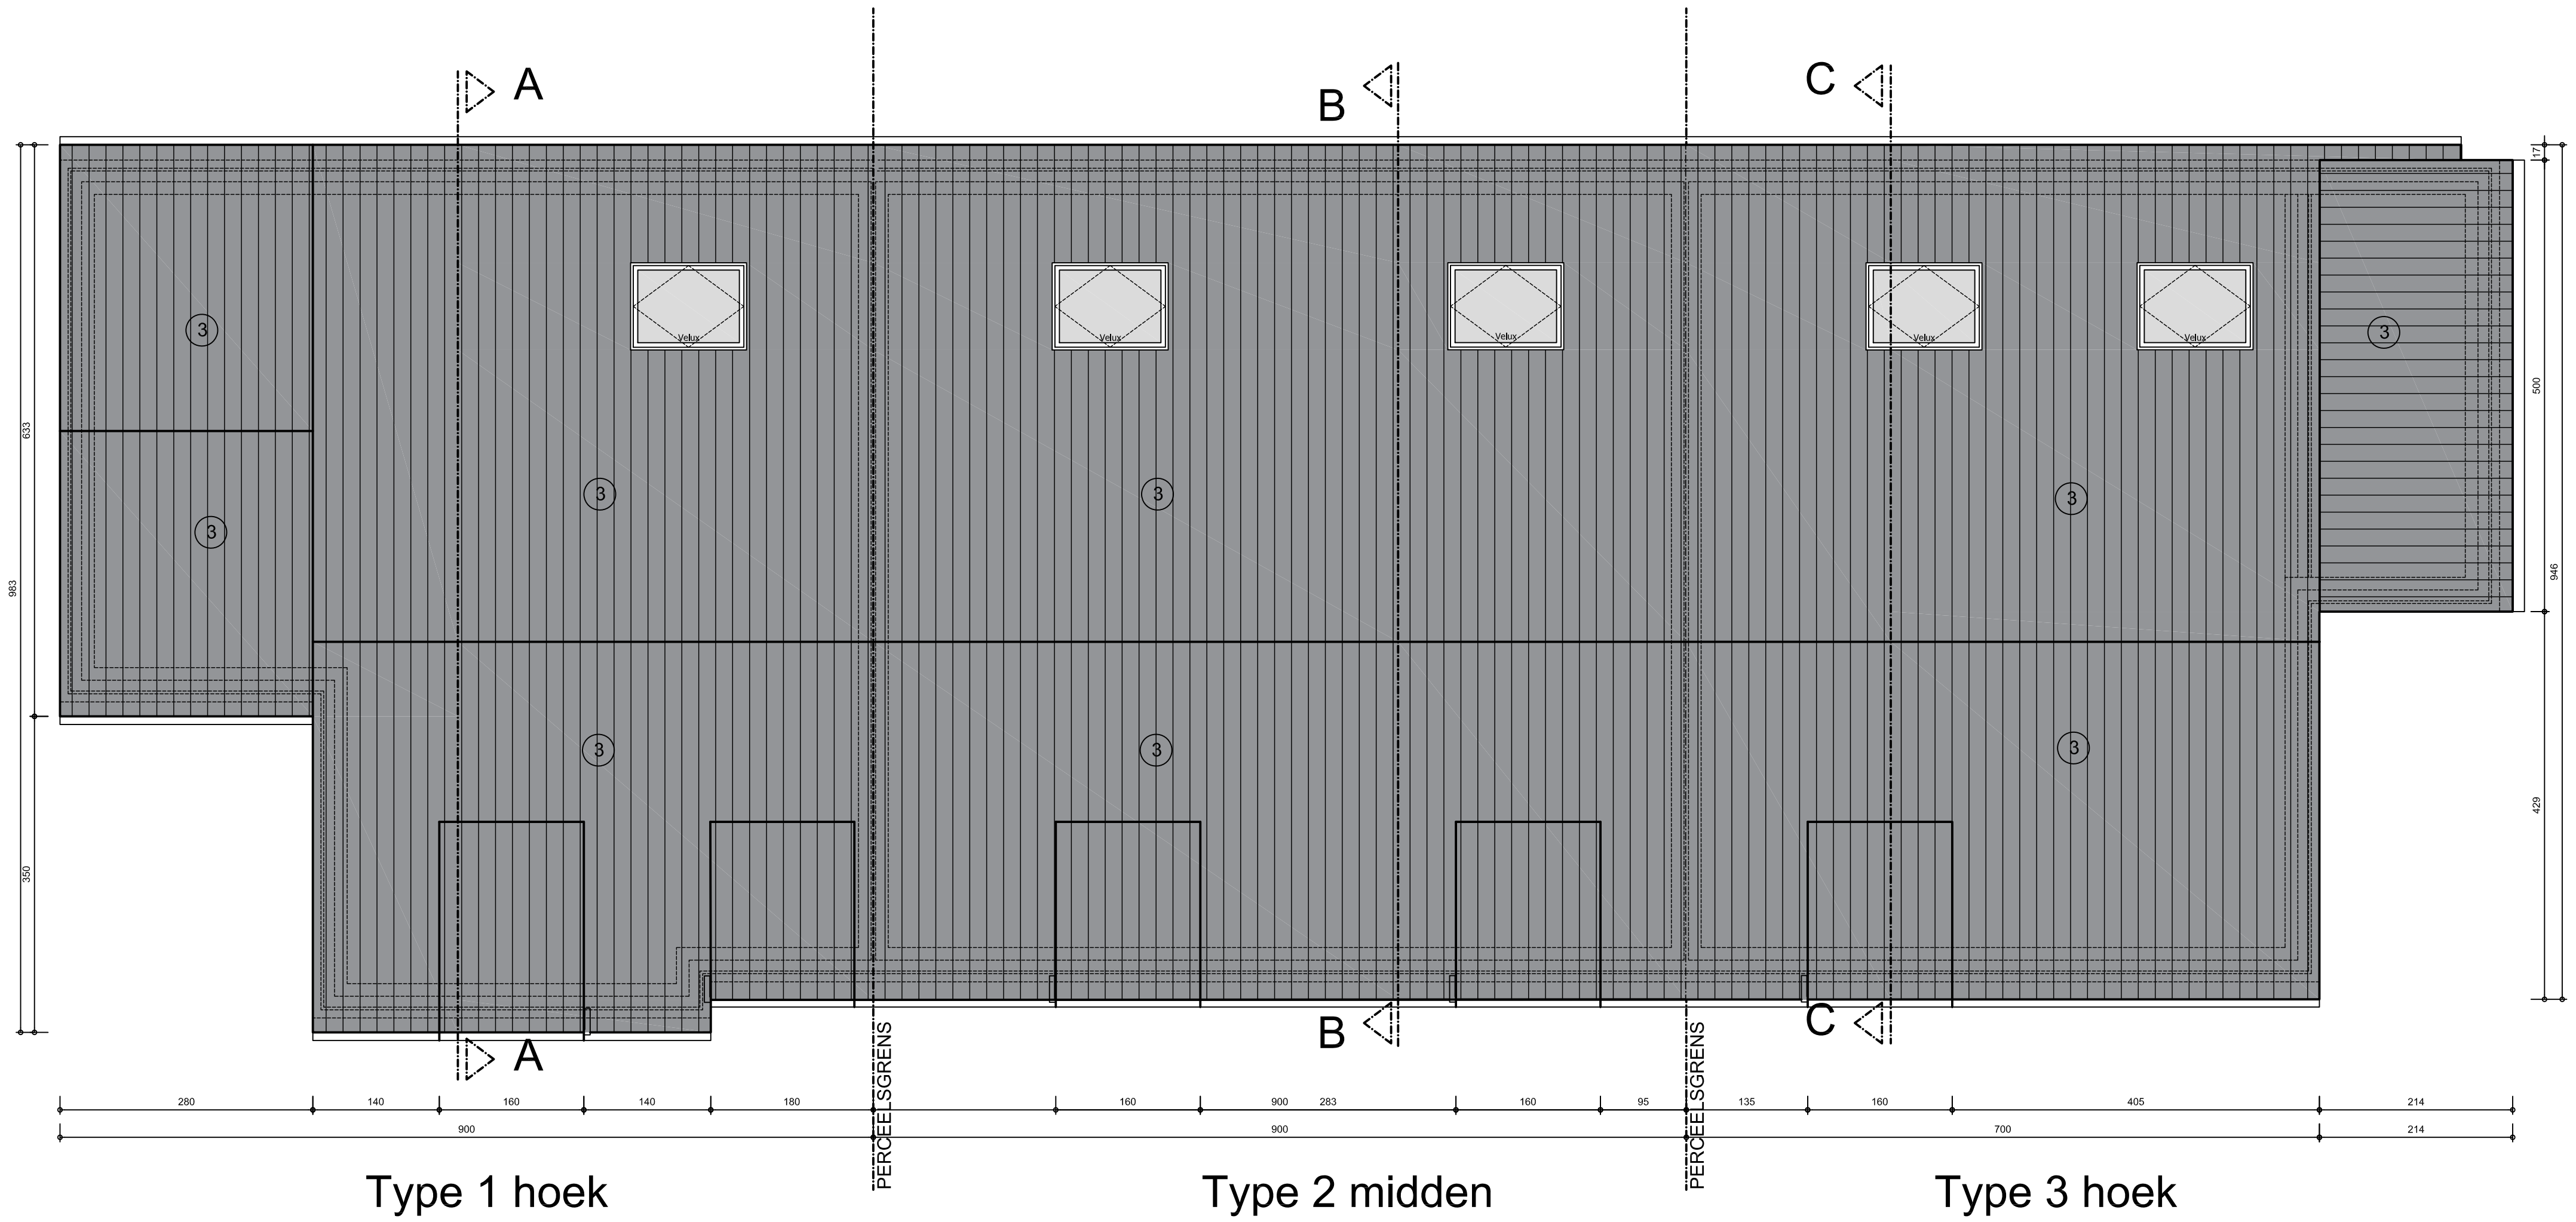

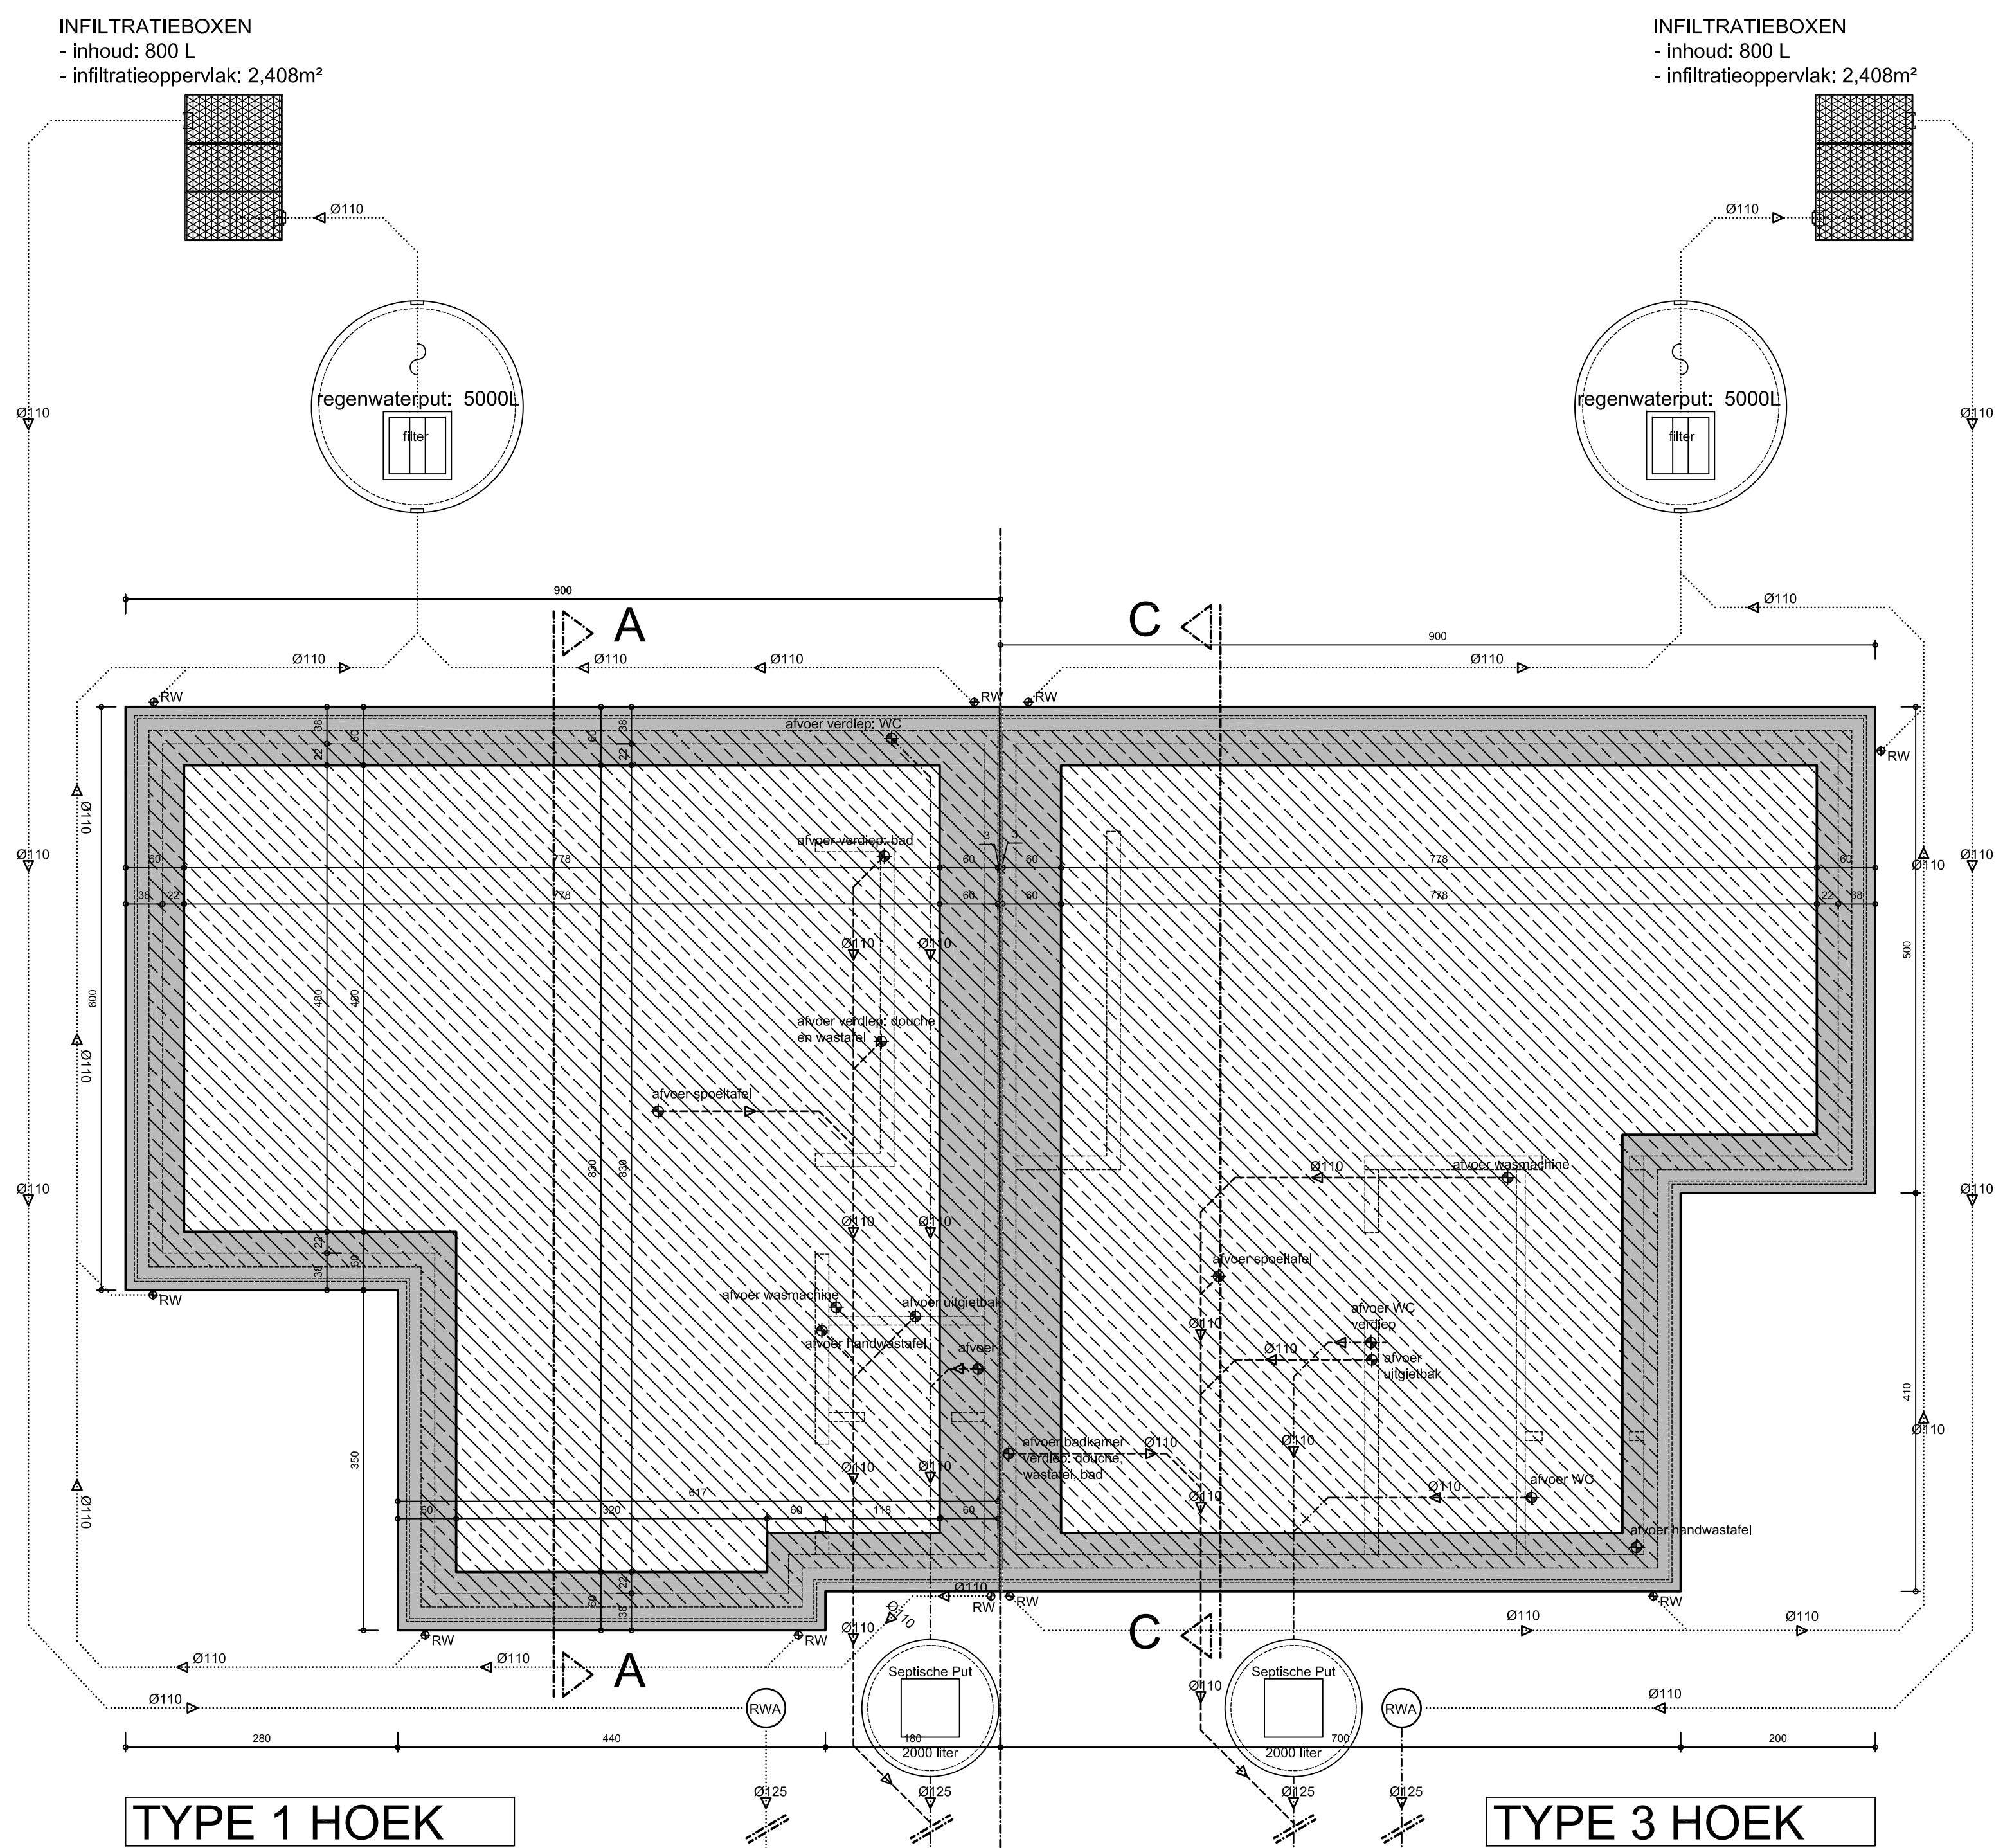

LEGENDE


- RWA
- DWA (niet-fecaal)
- DWA (fecaal en niet-fecaal)

DWA:
- aansluiten op gemeenschappelijke
gescheiden DW-riolering
- vervolgens verder naar pompstation
(tellerlokaal)
- vanuit pompstation via persleiding
naar dichtstbijzijnde openbare riolering

RWA:
- aansluiten op gemeenschappelijke
gescheiden RW-riolering
- vervolgens verder naar gracht op
openbaar domein

DWA:
- aansluiten op gemeenschappelijke
gescheiden DW-riolering
- vervolgens verder naar pompstation
(tellerlokaal)
- vanuit pompstation via persleiding naar
dichtstbijzijnde openbare riolering

RWA:
- aansluiten op gemeenschappelijke
gescheiden RW-riolering
- vervolgens verder naar gracht op
openbaar domein

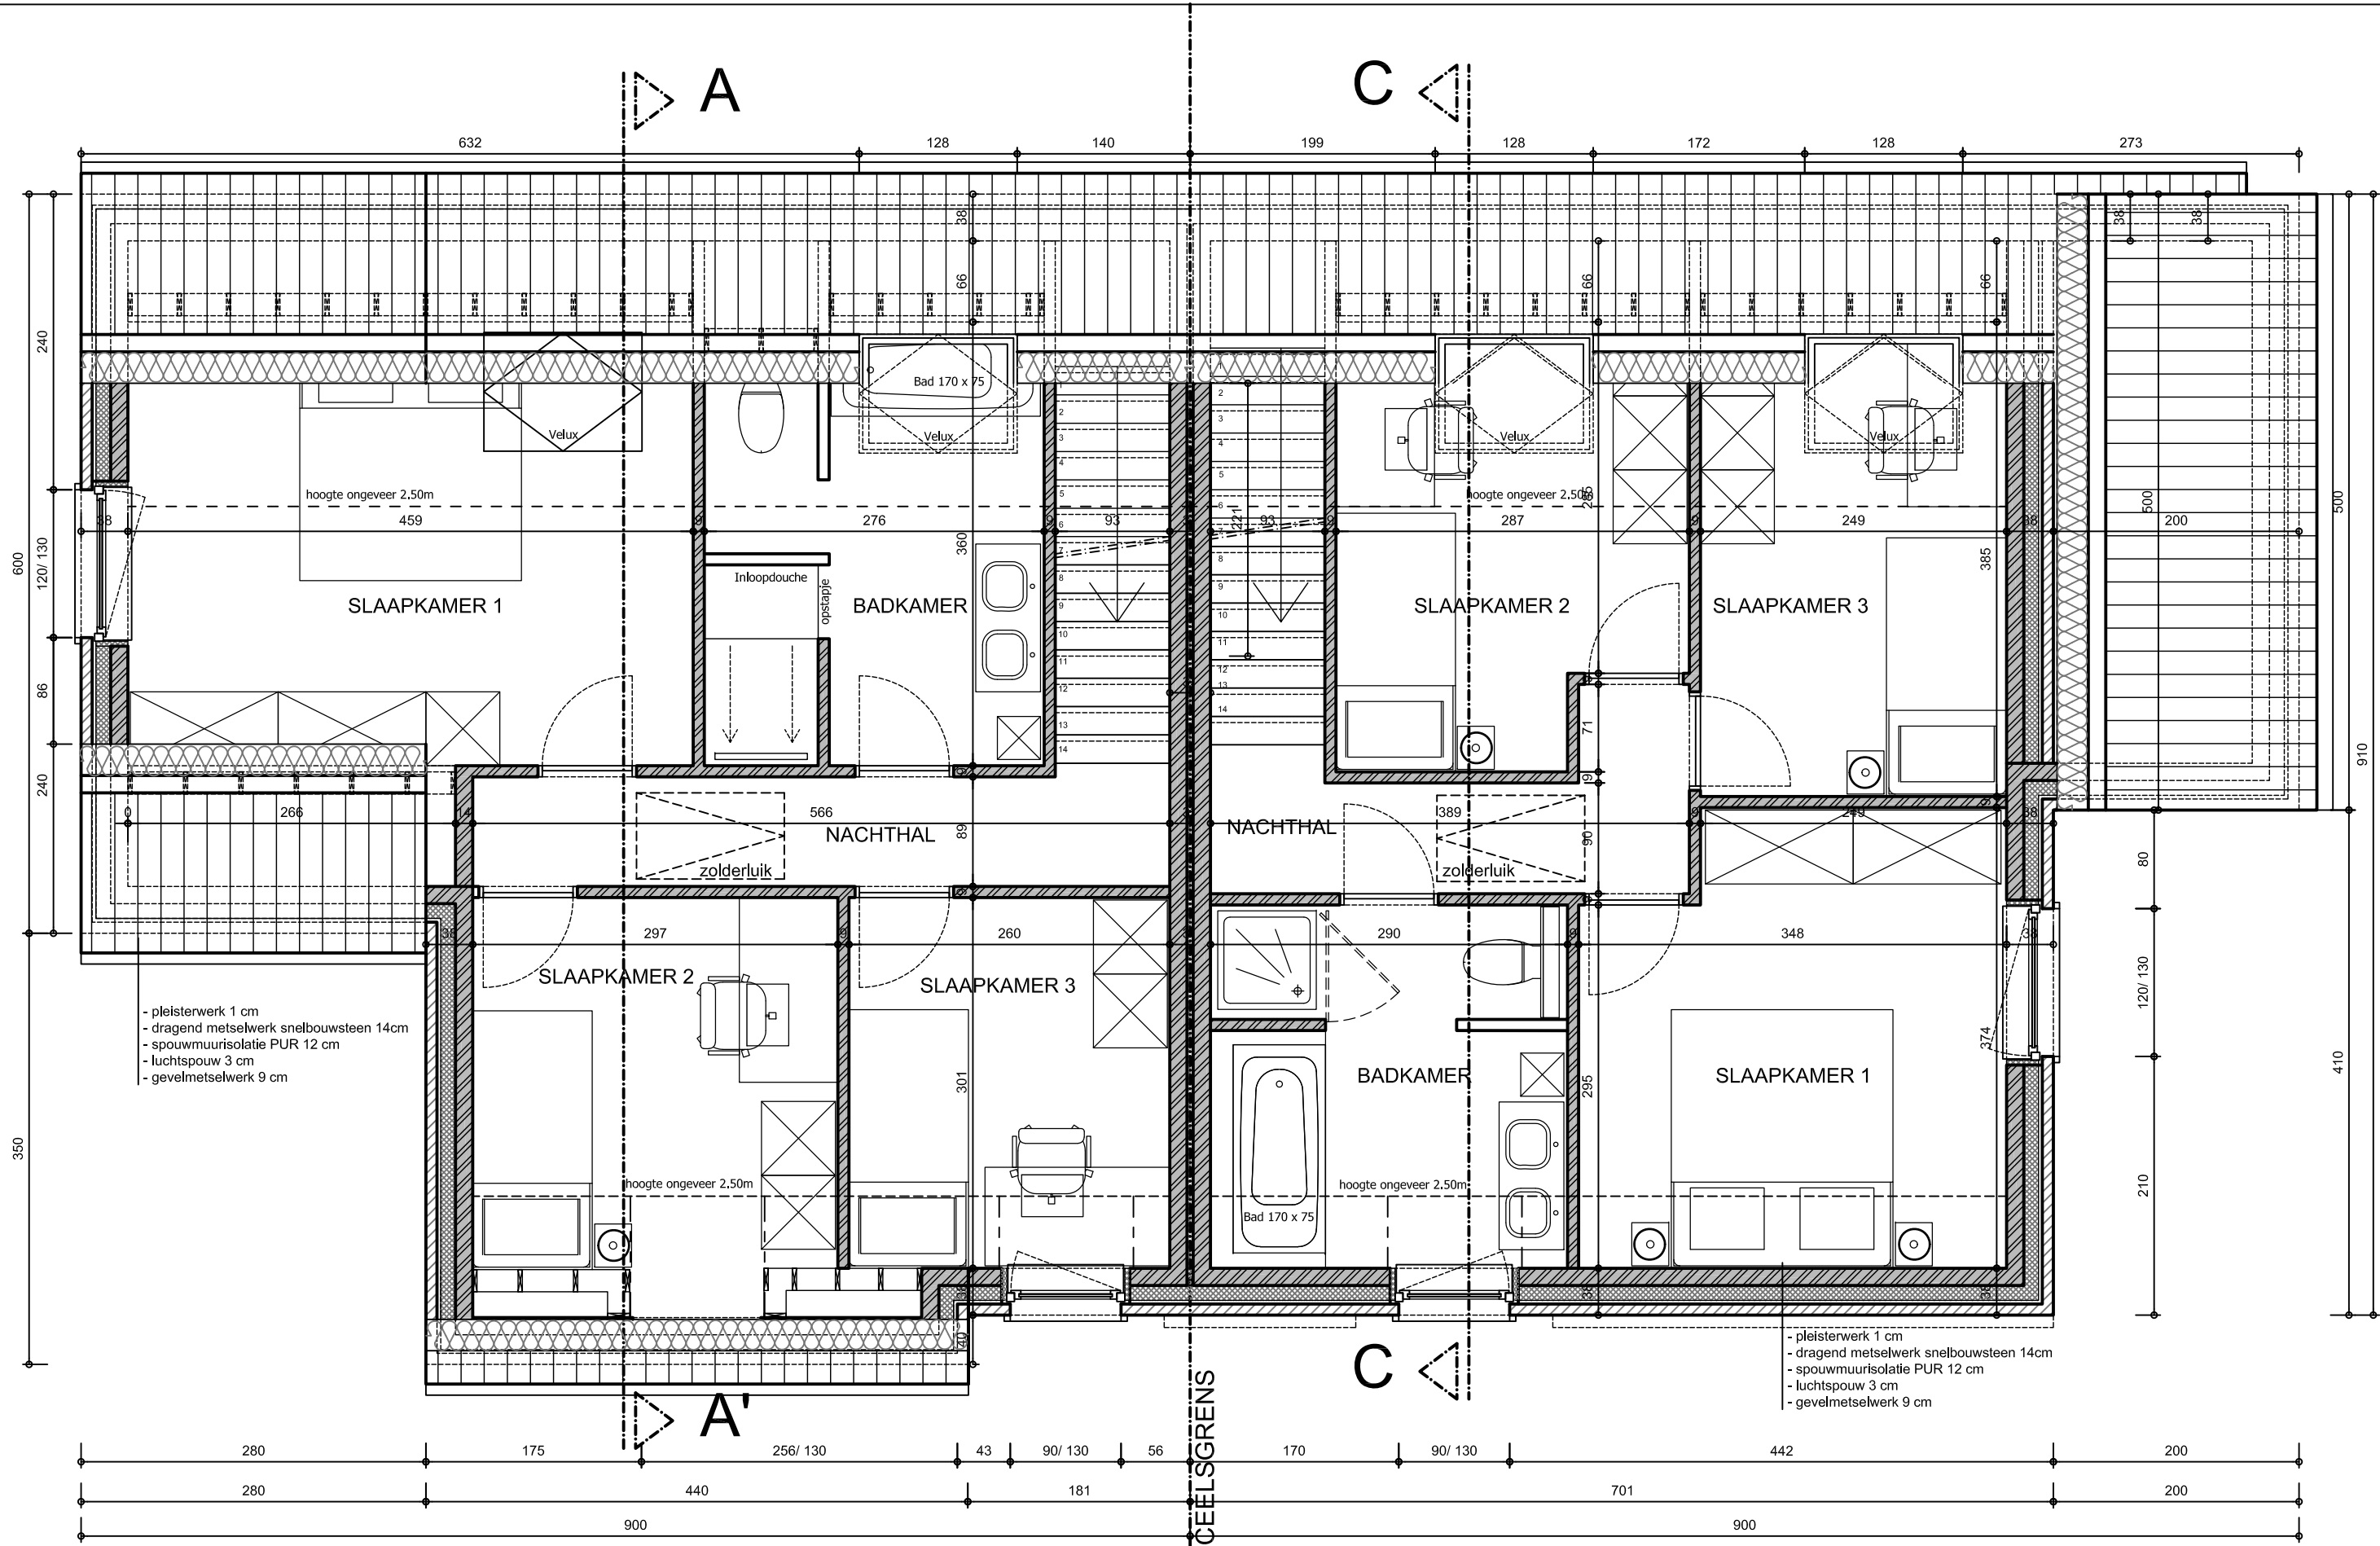

Type 1 hoek

Type 3 hoek