



Project: Maaseikstraat
Datum: 11-2015
Schaal: 1:2000



legende

- Begrenzing projectgebied
- Afsluitingshek (best.)
- Roestkleurige natuursteen (best.)
- Plafonds (best.)
- Betonregras (best.)
- Standbeeld Jan van Eijck
- AVL man
- Gazon
- Bloemrij-grasland 'Lam Gods'
- Vaste planten combinatie 'Lam Gods'
- Halfstam fruitbomen (appel, peer, kers...)
- Houten picknickbanken
- Recup natuurstenen boordstenen
- Betonnen keel- en zitstenen hoogte 0.5m
- Maasvloedhoogte bestaand
- Maasvloedhoogte nieuw
- Betonnen trapstapen
- Gietijzeren smeedwerk
- Gietijzeren smeedwerk spijlen naar depot
- Te verwijderen parkeerplaatsjes
- Trampoline diam. 1.50m
- Trampoline diam. 1.30m, incl. veiligheidszone
- Houten handgemaakte schaagjes

0 1 2 5 m

gent:

Fruitgaard XL

Groendienst: Maarten Kaptein

14 april 2015
Maarten Kaptein

Aankomst van de opdracht
Aankomst van de opdracht


---/--


Schaal: 1:100

Maaseikplein


Snede A-A': bestaande en nieuwe situatie



Snede A-A': bestaande situatie

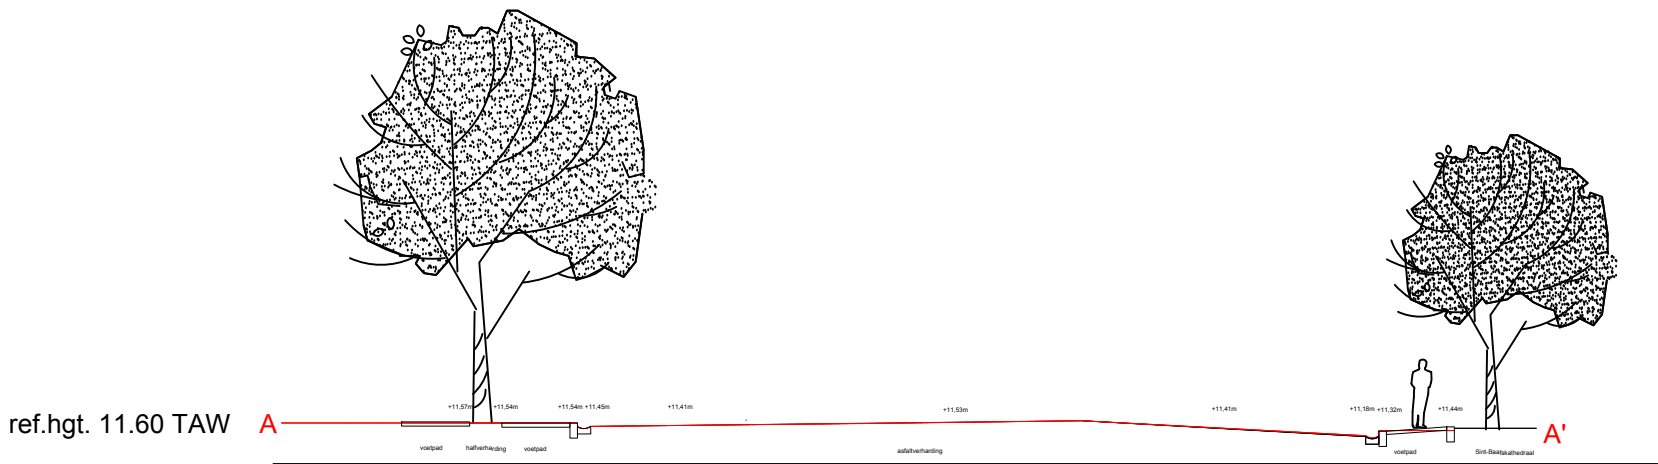

Snede A-A': nieuwe situatie

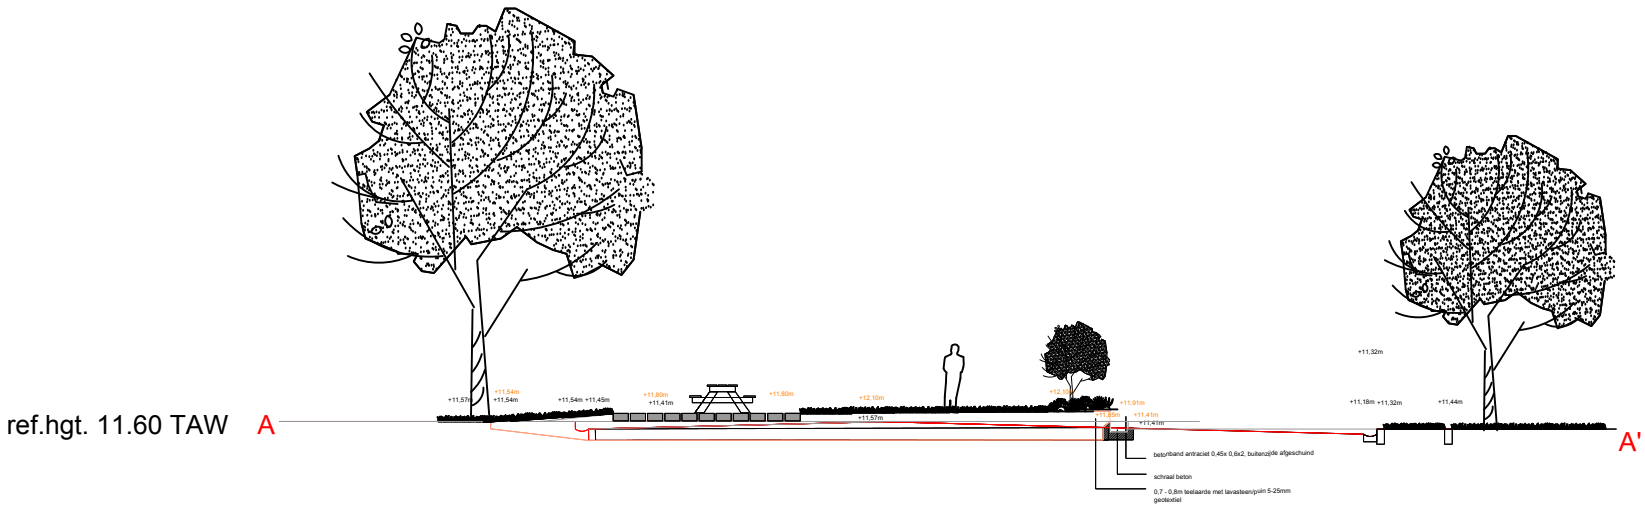

Snedecor B-B': bestaande en nieuwe situatie

