



RAPPORT 684

Nota

Tongeren, Sacramentstraat Aanleg van een parking


Bijlagen

Maxim Hoebreckx, Hanne De Langhe & Elke Wesemael
November 2018






BIJLAGEN

- Bijlage 1: Periodentabel A4
- Bijlage 2: Kadasterplan
- Bijlage 3: Afbeeldingenlijst
- Bijlage 4: Inplantingsplan
- Bijlage 5: Rioleringsplan
- Bijlage 6: Profielen
- Bijlage 7: Overzichtsplan nutsleidingen (KLIP)
- Bijlage 8: Overzichtsplan met proefputten (BT)
- Bijlage 9: Overzichtsplan met proefputten (OT)
- Bijlage 10: Profieltekeningen
- Bijlage 11: Sporenlijst
- Bijlage 12: Vondstenlijst
- Bijlage 13: Fotolijst
- Bijlage 14: Lijst met afkortingen
- Bijlage 15: Overzichtsplan werfbegeleiding en behoud in situ op bestaande toestand (BT)
- Bijlage 16: Overzichtsplan werfbegeleiding en behoud in situ op ontworpen toestand (OT)

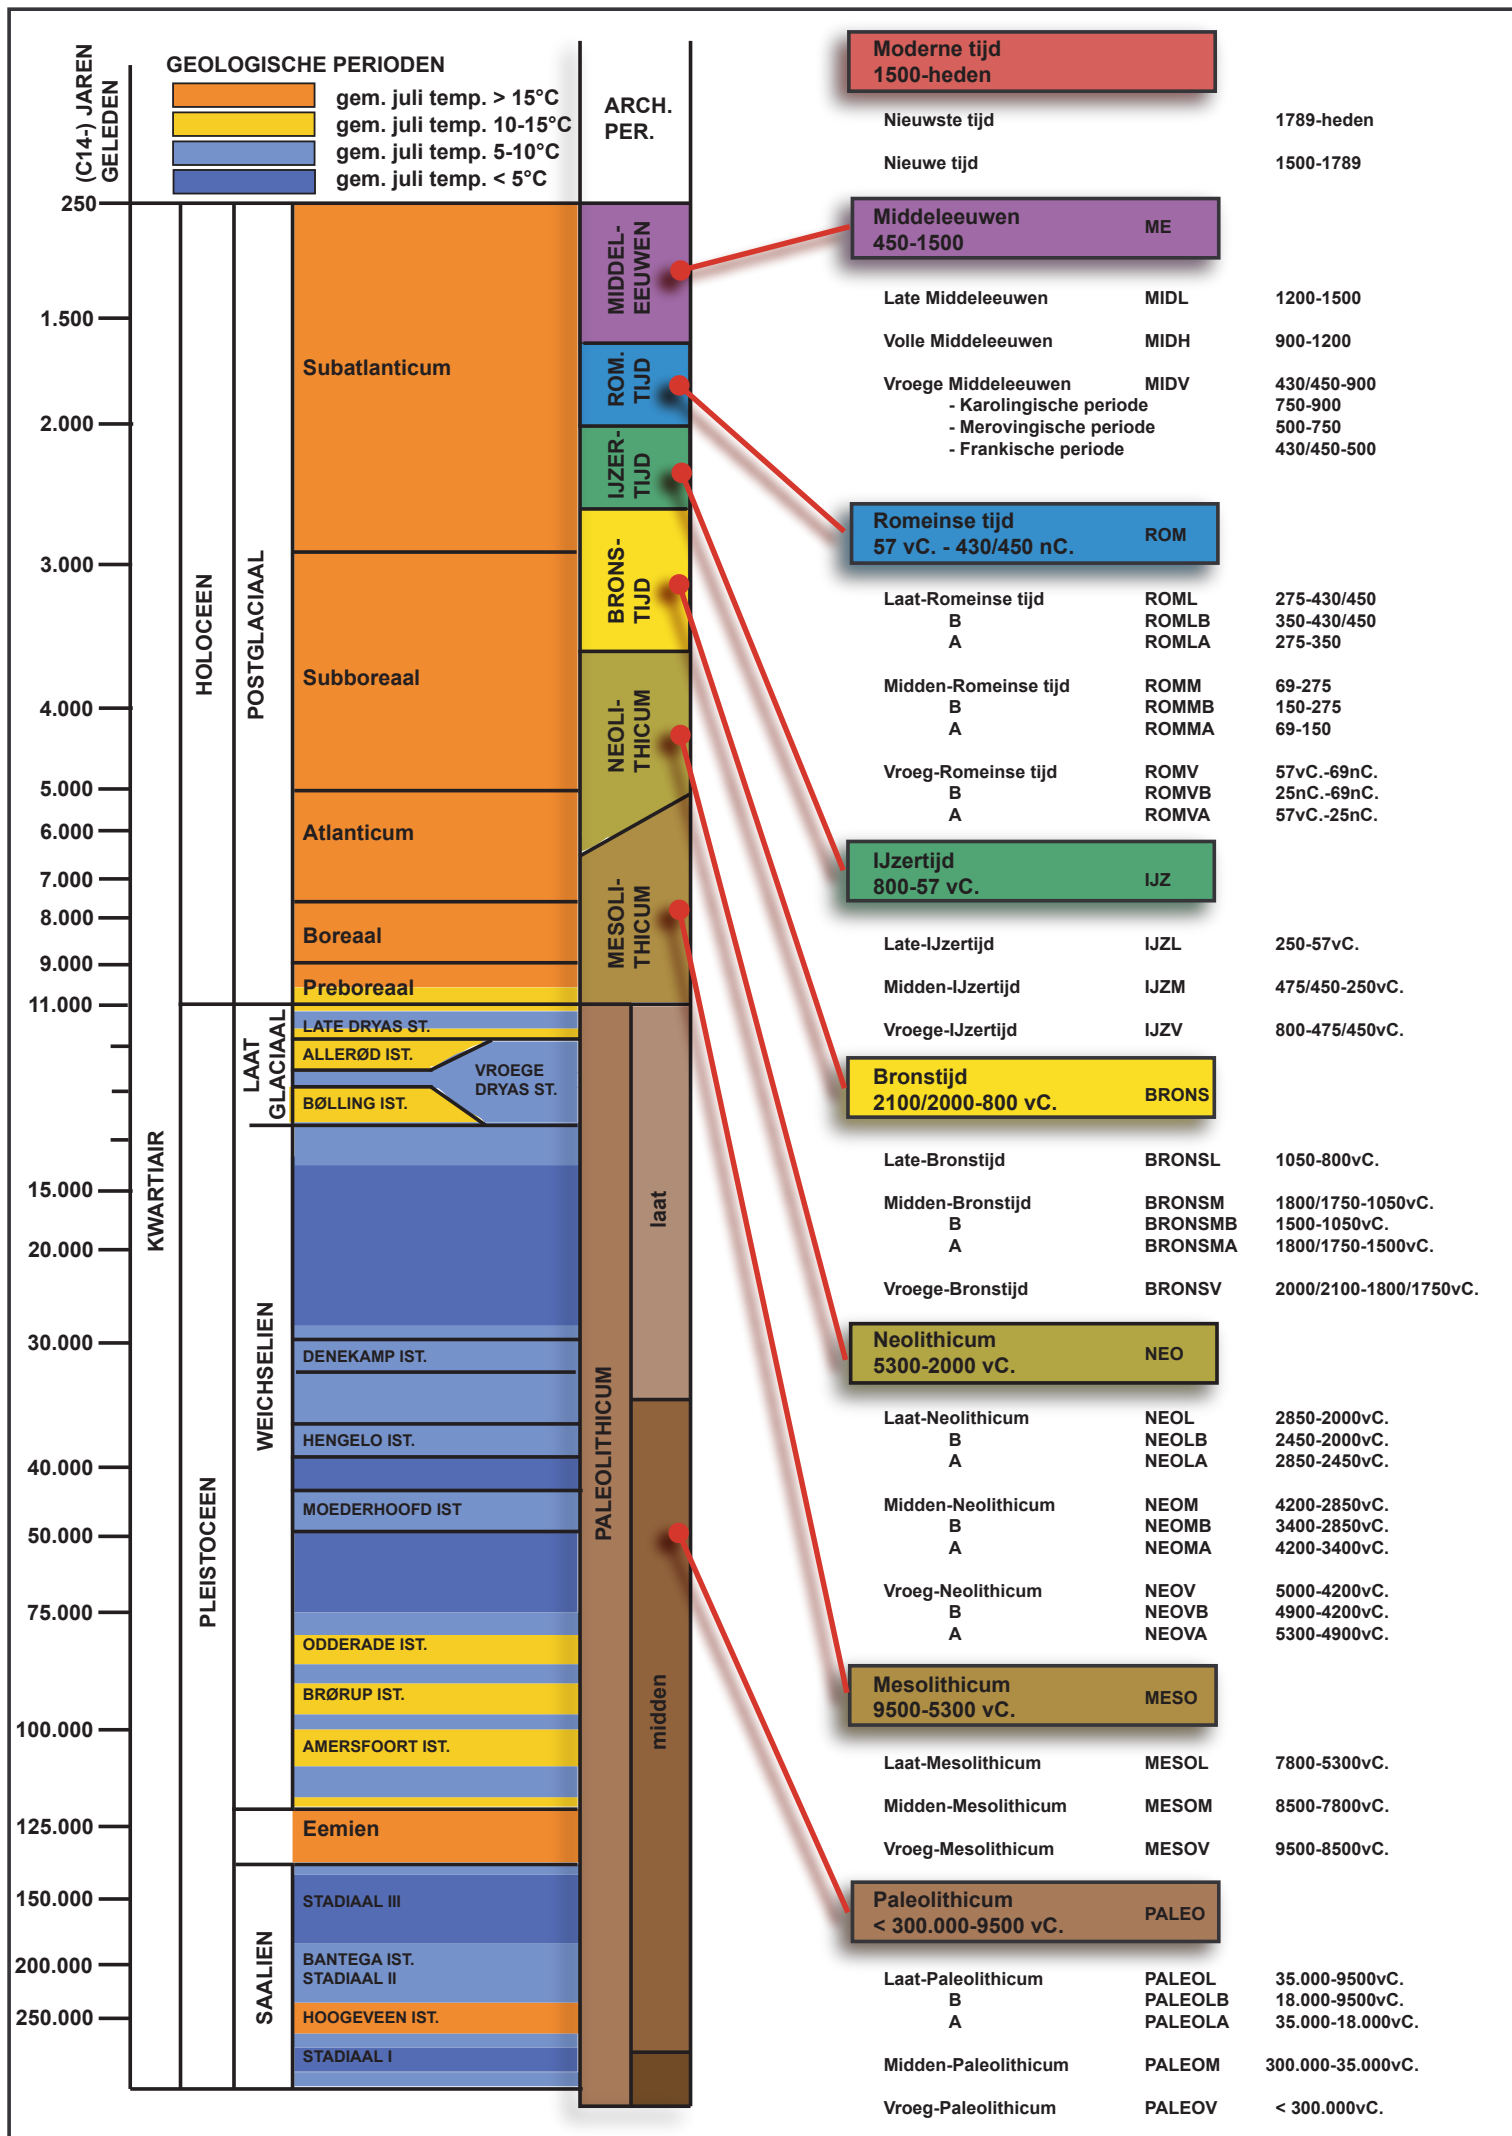

Nr	Type	Soort	Onderwerp	Aanmaakschaal	Aanmaakwijze	Aanmaakdatum	Opmerking
1	Foto	Kleurenorthofoto	Huidige toestand	1:2000	Digitaal (Qgis/Geopunt)	21/06/2018	/
2	Kaart	Digitaal Hoogtemodel	Hoogte omgeving	1:10 000	Digitaal (Qgis/Geopunt)	21/06/2018	/
3	Kaart	Digitaal Hoogtemodel	Hoogte onderzoeksterrein	1:2000	Digitaal (Qgis/Geopunt)	21/06/2018	/
4	Kaart	Tertiair geologische kaart	Tertiaire afzettingen	1:7500	Digitaal (Qgis/Geopunt)	21/06/2018	/
5	Kaart	Topografische kaart	Traditionele afzettingen	1:7500	Digitaal (Qgis/Geopunt)	21/06/2018	/
6	Kaart	Quartaair profieltypekaart	Quartaire afzettingen	1:7500	Digitaal (Qgis/Geopunt)	21/06/2018	/
7	Kaart	Bodemkaart	Bodemtypes	1:7500	Digitaal (Qgis/Geopunt)	21/06/2018	/
8	Kaart	Stratenplan	Romeins Tongeren	1:7500	Digitaal (Qgis/Geopunt)	21/06/2018	/
9	Kaart	Historische kaart	Ferrariskaart	1:5000	Digitaal (Qgis/Geopunt)	21/06/2018	/
10	Kaart	Historische kaart	Atlas Buurtwegen	1:2500	Digitaal (Qgis/Geopunt)	21/06/2018	/
11	Kaart	Historische kaart	Topografische kaart 1873	1:2500	Digitaal (Qgis/Geopunt)	21/06/2018	/
12	Kaart	Historische kaart	Topografische kaart 1939	1:2500	Digitaal (Qgis/Geopunt)	21/06/2018	/
13	Foto	Historische foto	Orthofoto 1971	1:2500	Digitaal (Qgis/Geopunt)	21/06/2018	/
14	Kaart	Topografische kaart	CAI-locaties	1:2500	Digitaal (Qgis/Geopunt)	21/06/2018	/
15	Foto	Profielfoto	Noordelijk profiel werfbegeleiding	/	Digitaal (Aron)	5/12/2017	/
16	Foto	Overzichtsfoto	Werkput zuidzijde werfbegeleiding	/	Digitaal (Aron)	5/12/2017	/
17	Foto	Dronebeeld	Werkbegeleiding 2017	/	Digitaal (Aron)	5/12/2017	/
18	Plan	Inplantingsplan	Ontworpen toestand (OT)	1:250	Digitaal (LOW)	17/09/2018	Bijlage 4
19	Plan	Overzichtplan	Geplande nutsleidingen	1:250	Digitaal (LOW)	17/09/2018	Bijlage 5
20	Plan	Kadasterplan	Vervolgonderzoek	1:2000	Digitaal (Qgis/Geopunt)	21/06/2018	/
21	Plan	Kadasterplan	Locatie proefputtenonderzoek	1:2000	Digitaal (Qgis/Geopunt)	21/06/2018	Bijlage 2
22	Plan	Topografische kaart	Locatie proefputtenonderzoek	1:7500	Digitaal (Qgis/Cartoweb)	15/11/2018	/
23	Plan	Proefputtenplan	Proefputten op bestaande toestand (BT)	1:300	Digitaal (Aron bvba/KLIP)	22/10/2018	
24	Foto	Profielfoto	P3, PP1	/	Digitaal (Aron)	8/10/2018	/
25	Foto	Overzichtsfoto	VL 1, PP1	/	Digitaal (Aron)	8/10/2018	/
26	Foto	Profielfoto	P1, PP2	/	Digitaal (Aron)	8/10/2018	/
27	Foto	Overzichtsfoto	VL 1, PP2	/	Digitaal (Aron)	8/10/2018	/
28	Foto	Profielfoto	P1, PP3	/	Digitaal (Aron)	8/10/2018	/

29	Foto	Overzichtsfoto	VL 1, PP3	/	Digitaal (Aron)	8/10/2018	/
30	Schema	Beslissingsboom	Verder vooronderzoek	/	Digitaal (CGP)	Onbekend	/
31	Plan	Kadasterplan	Zone werfbegeleiding	1:2000	Digitaal (Qgis/Geopunt)	21/06/2018	Bijlage 2
32	Plan	Overzichtsplan	Werfbegeleiding op bestaande toestand (BT)	1:600	Digitaal (Aron/KLIP)	20/11/2018	Bijlage 15
33	Plan	Overzichtsplan	Werfbegeleiding op ontworpen toestand (OT)	1:600	Digitaal (Aron/KLIP)	20/11/2018	Bijlage 16
34	Plan	Kadasterplan	Zone werfbegeleiding	1:2000	Digitaal (Qgis/Geopunt)	21/06/2018	Bijlage 2
35	Plan	Overzichtsplan	Behoud in situ op bestaande toestand (BT)	1:600	Digitaal (Aron/KLIP)	20/11/2018	Bijlage 15

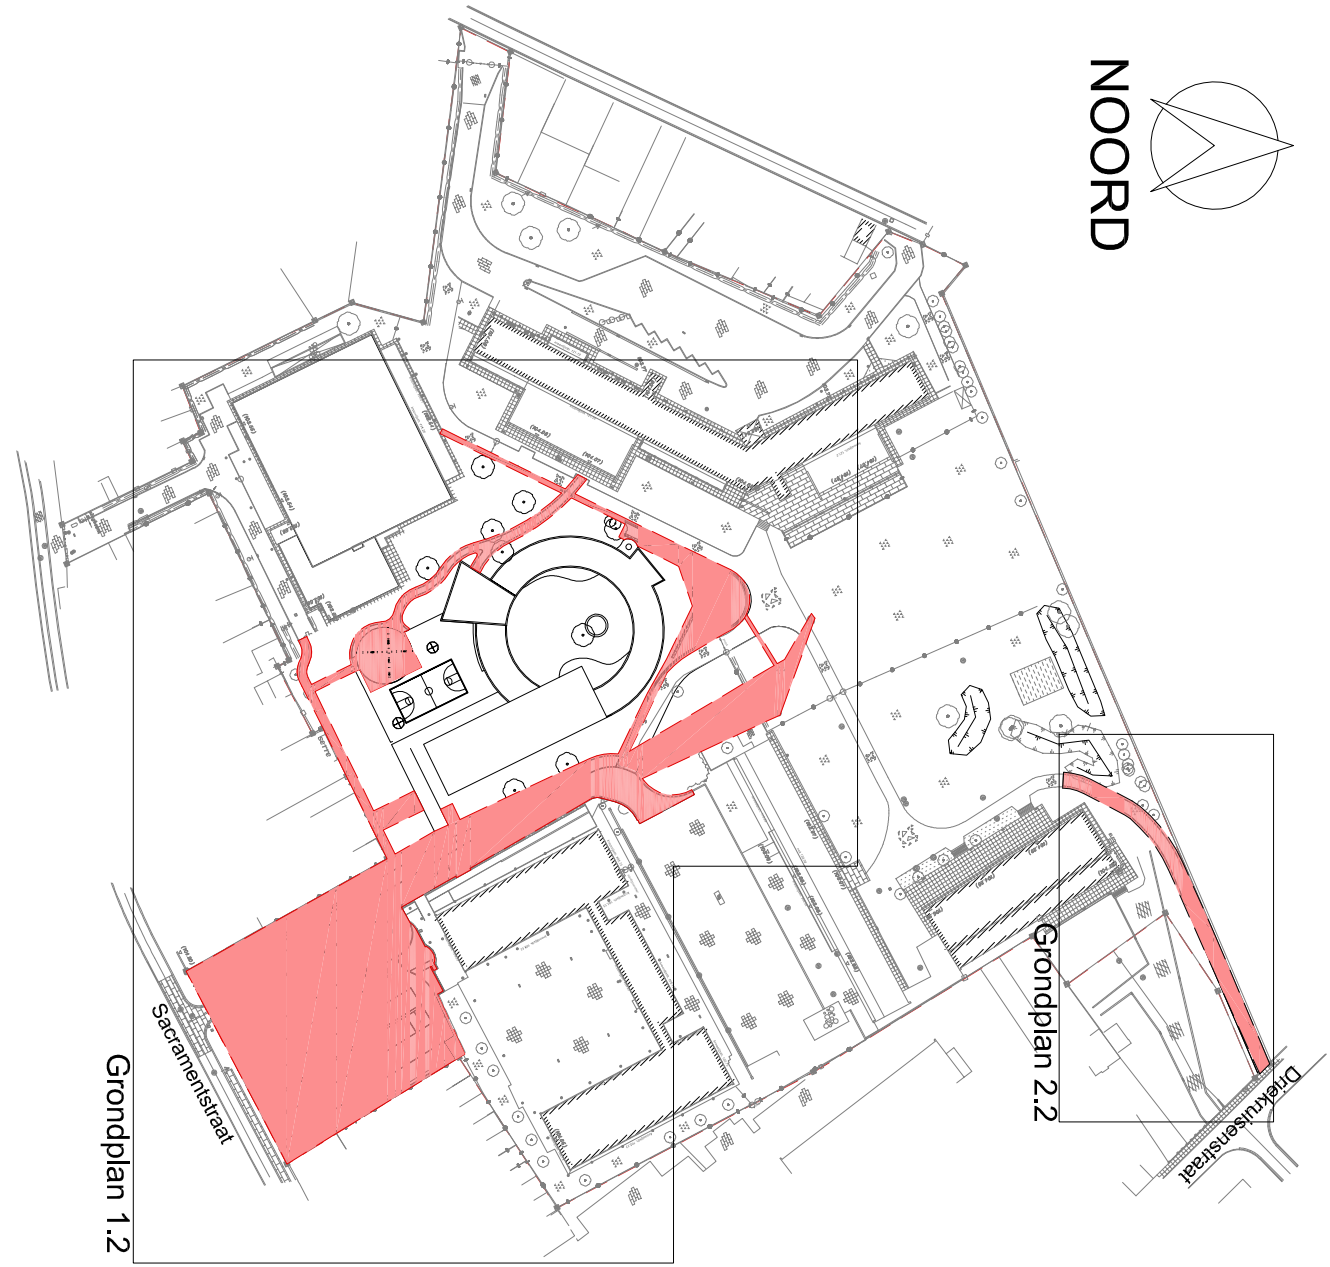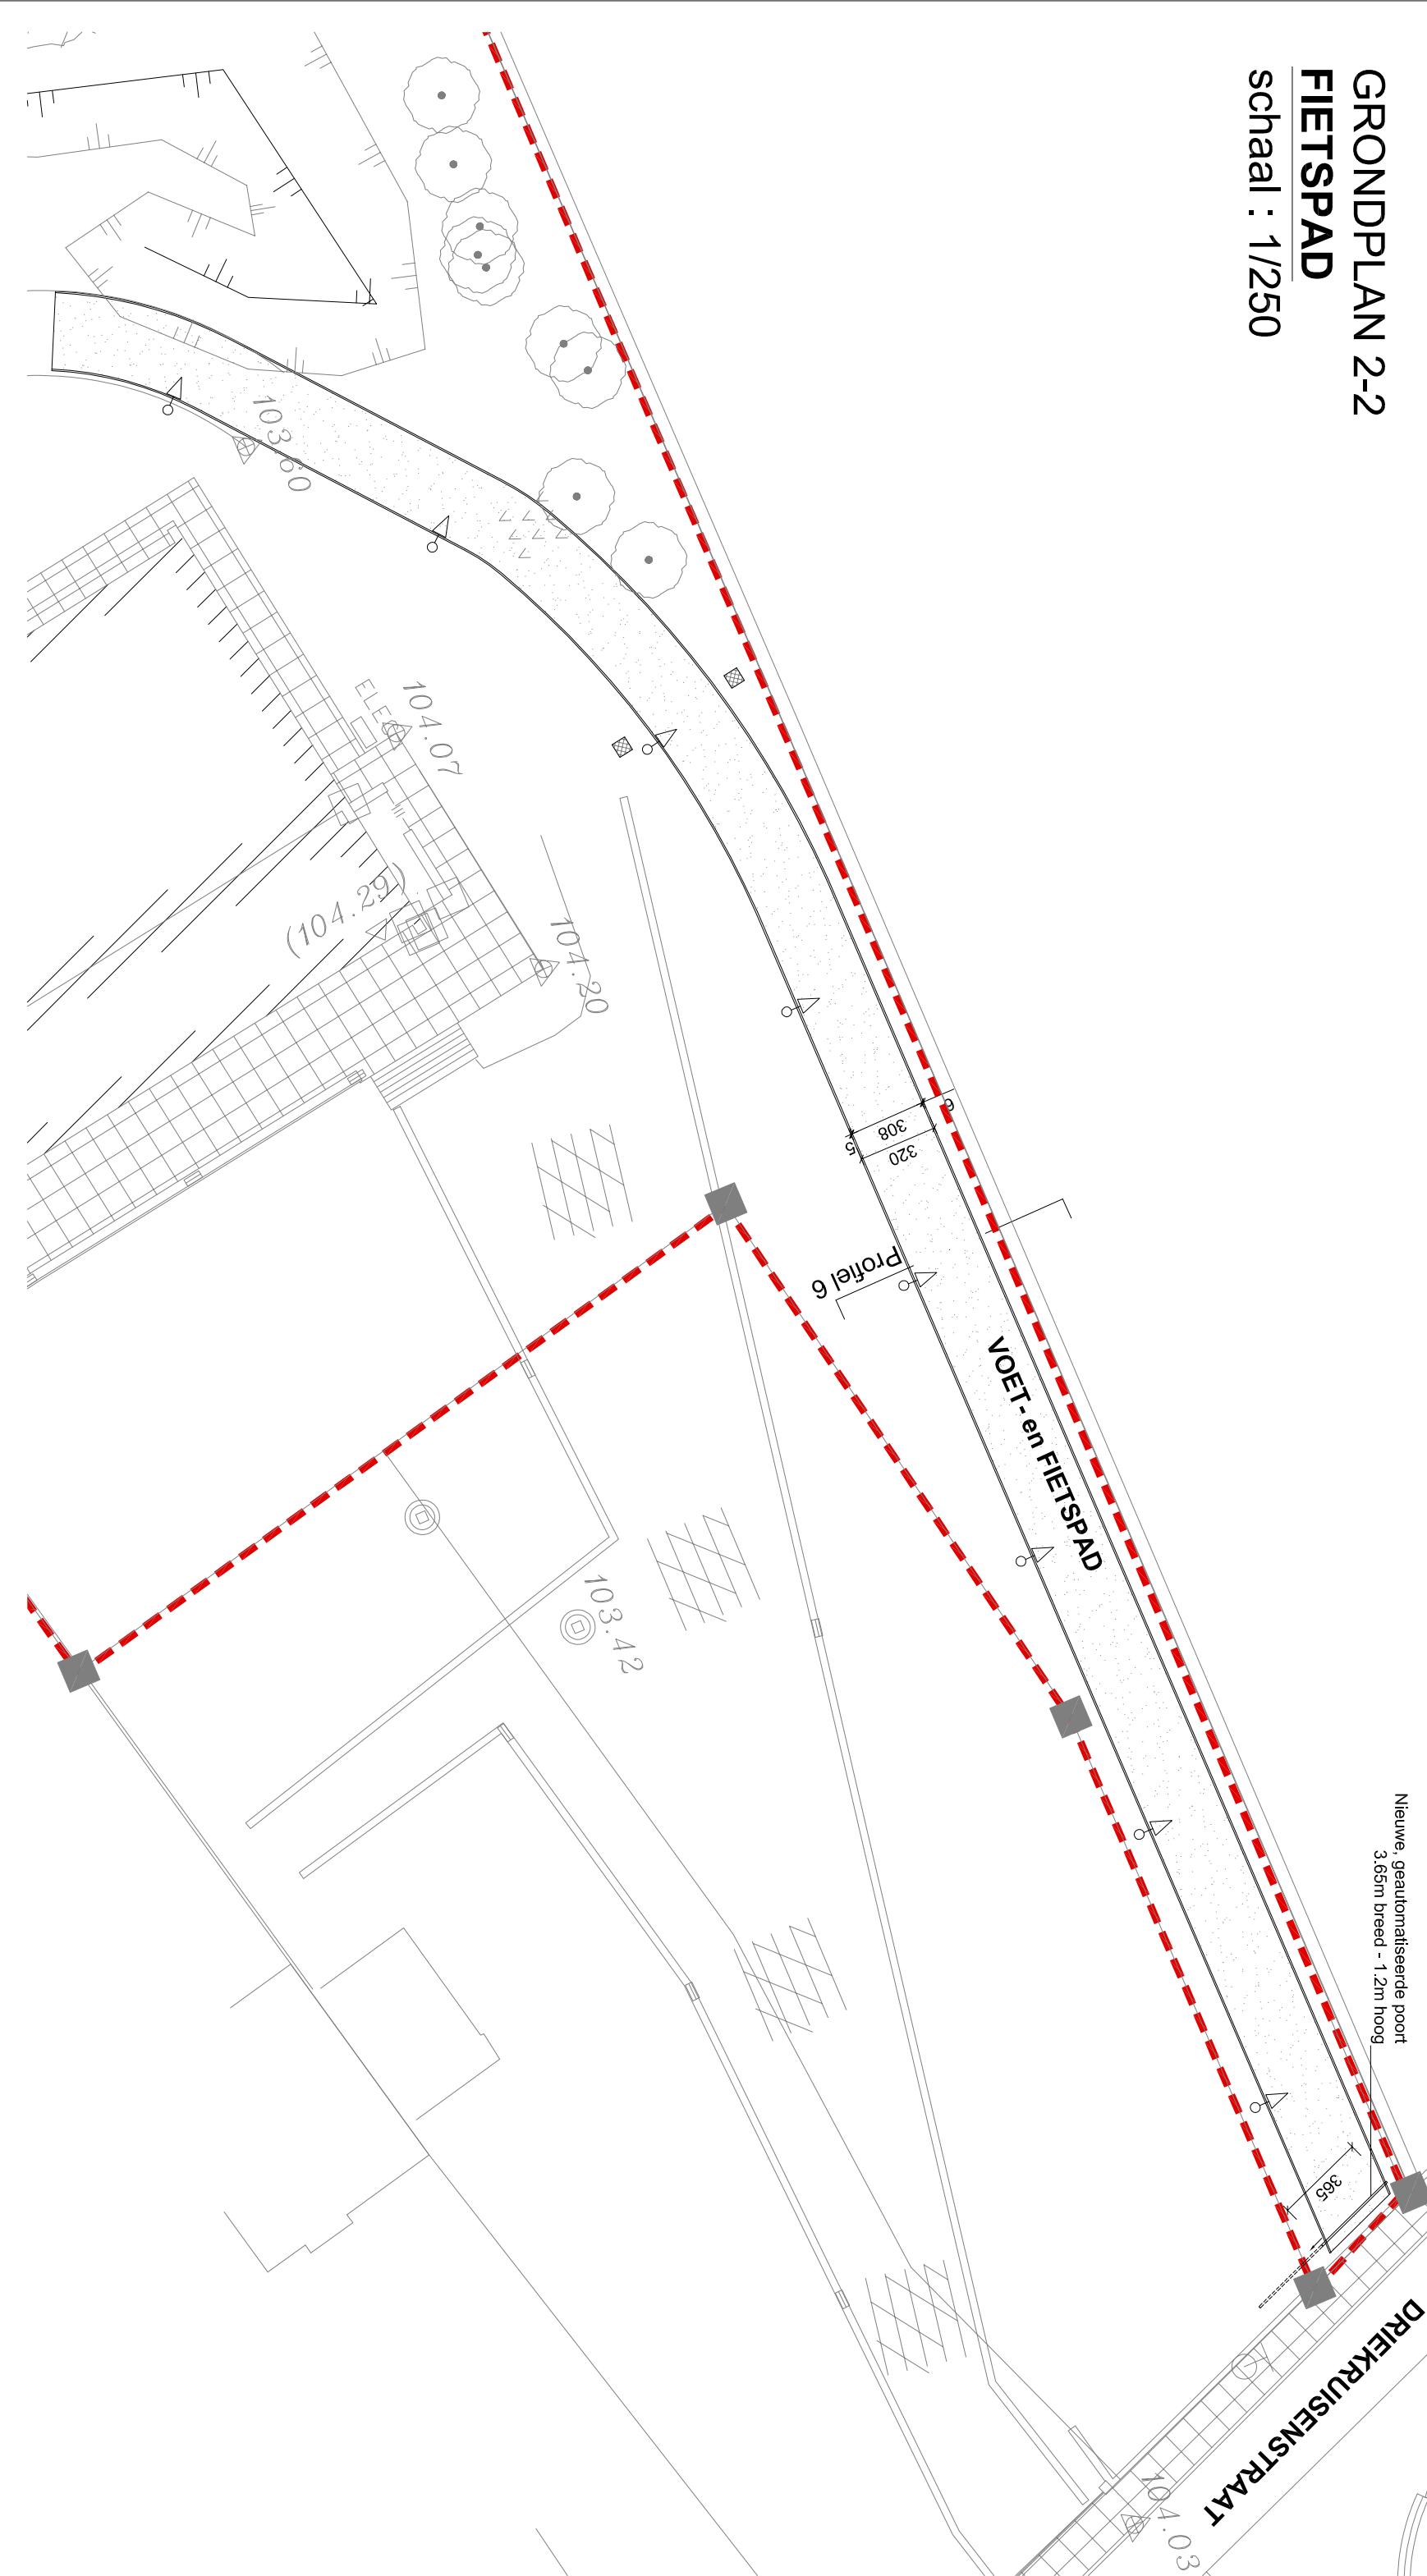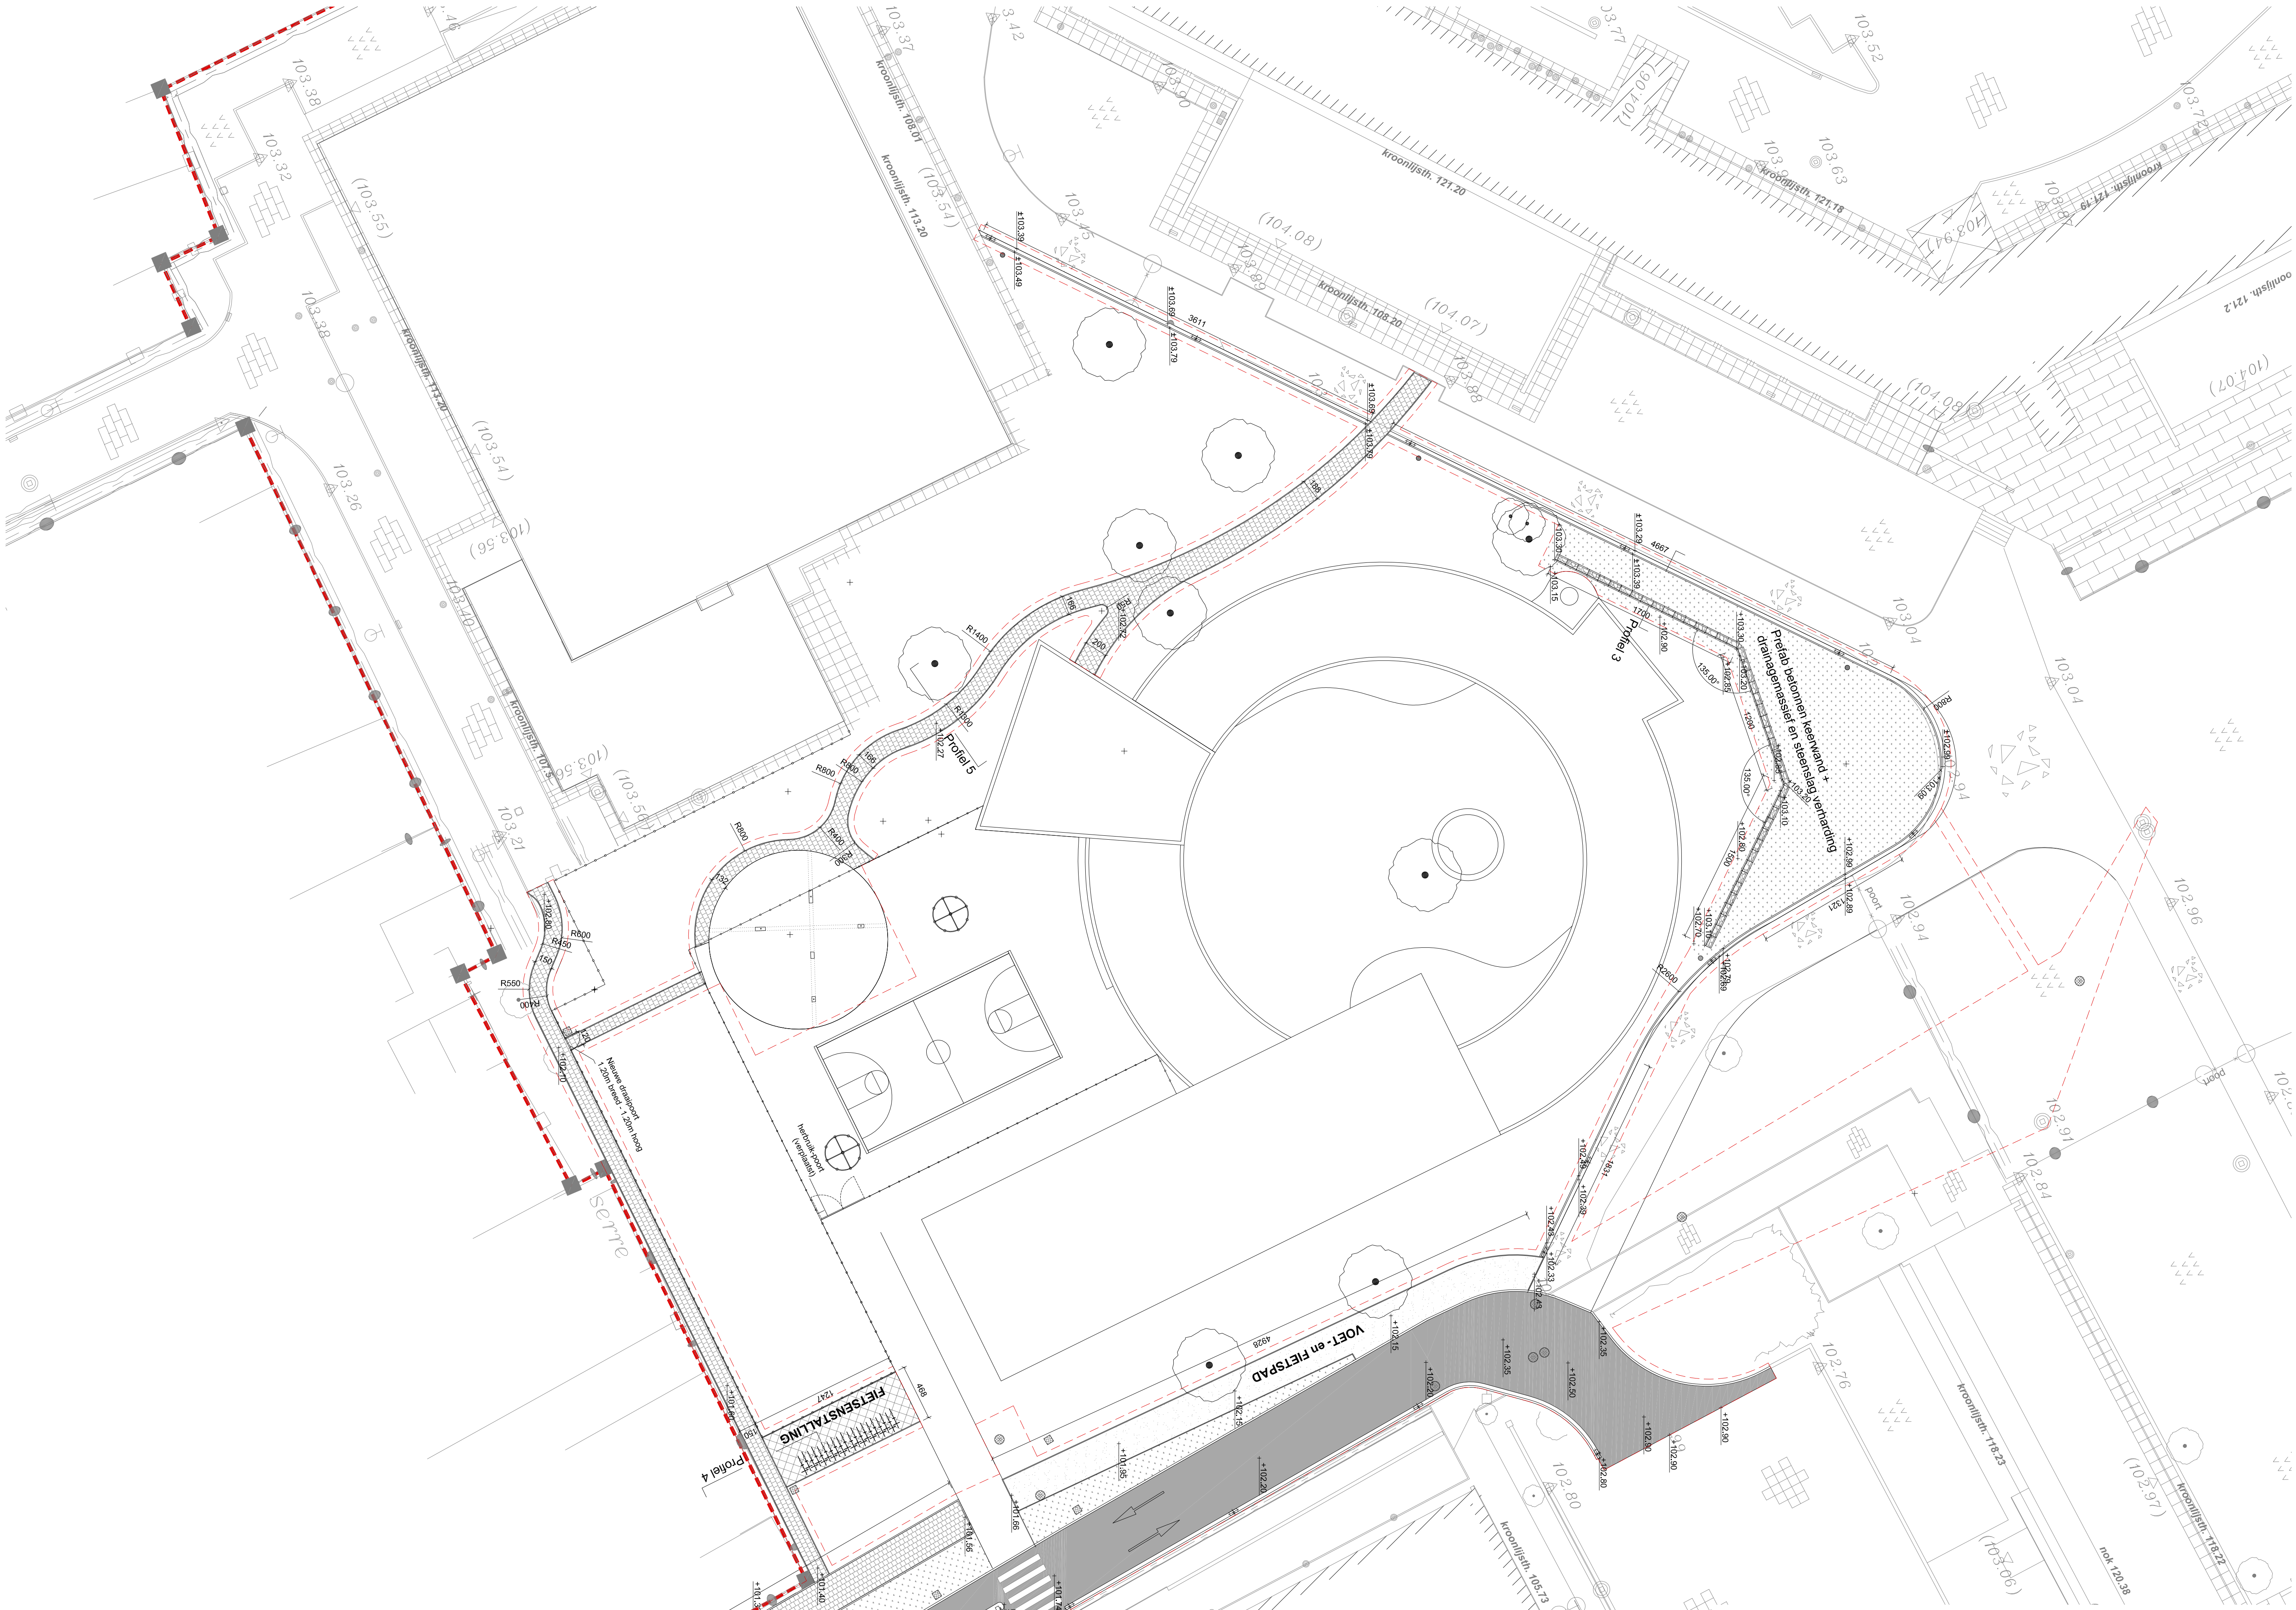


LEGENDE

- KWS verharding
- betonstraatsloot 220/220cm of betonstraatsloten speelplaats
- betonstraatsloten 220/110/10cm
- colomverharding (behangs)
- Betonnen grasgates ingevuld met split
- Groene zone
- Sterksteg (drainage)
- Rioldesluis RWMA Ø80cm
- Rioldesluis RWMA Ø80cm
- Rioldesluis RWMA Ø40cm
- Rioldesluis RWMA Ø40cm
- Trajectruislaai 60/60cm
- Perceelsgrens
- Weggrens
- Verlichtingsmast 3,5m hoog B359 (gematuur)
- Verlichtingsmast 5m hoog B359 (gematuur)

Bestaande afsluiting ontsluiting af te breken en te verplaatsen

Nieuwe afsluiting of bestaande afsluiting

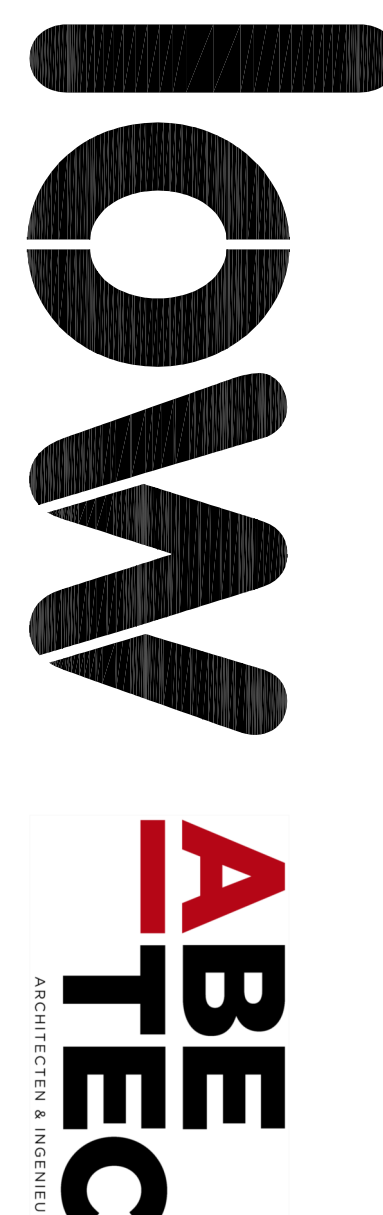

Ongevingsaanleg en plaatsen luifel
GOI BS Merlijn






Architect
Schiedamsche 13 Zuid-Limburg
Wijk 1A 39
5460 Borgerhout
T 012/24.20.00
info@schiedamsche13.be

Interne afsluiting
Schiedamsche 13 Zuid-Limburg
Wijk 1A 39
5460 Borgerhout
T 012/24.20.00
info@schiedamsche13.be




Interne afsluiting
Schiedamsche 13 Zuid-Limburg
Wijk 1A 39
5460 Borgerhout
T 012/24.20.00
info@schiedamsche13.be

Interne afsluiting
Schiedamsche 13 Zuid-Limburg
Wijk 1A 39
5460 Borgerhout
T 012/24.20.00
info@schiedamsche13.be




schaal : 1/100

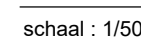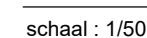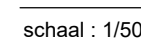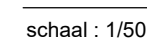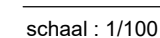

OT/I03

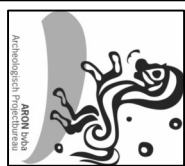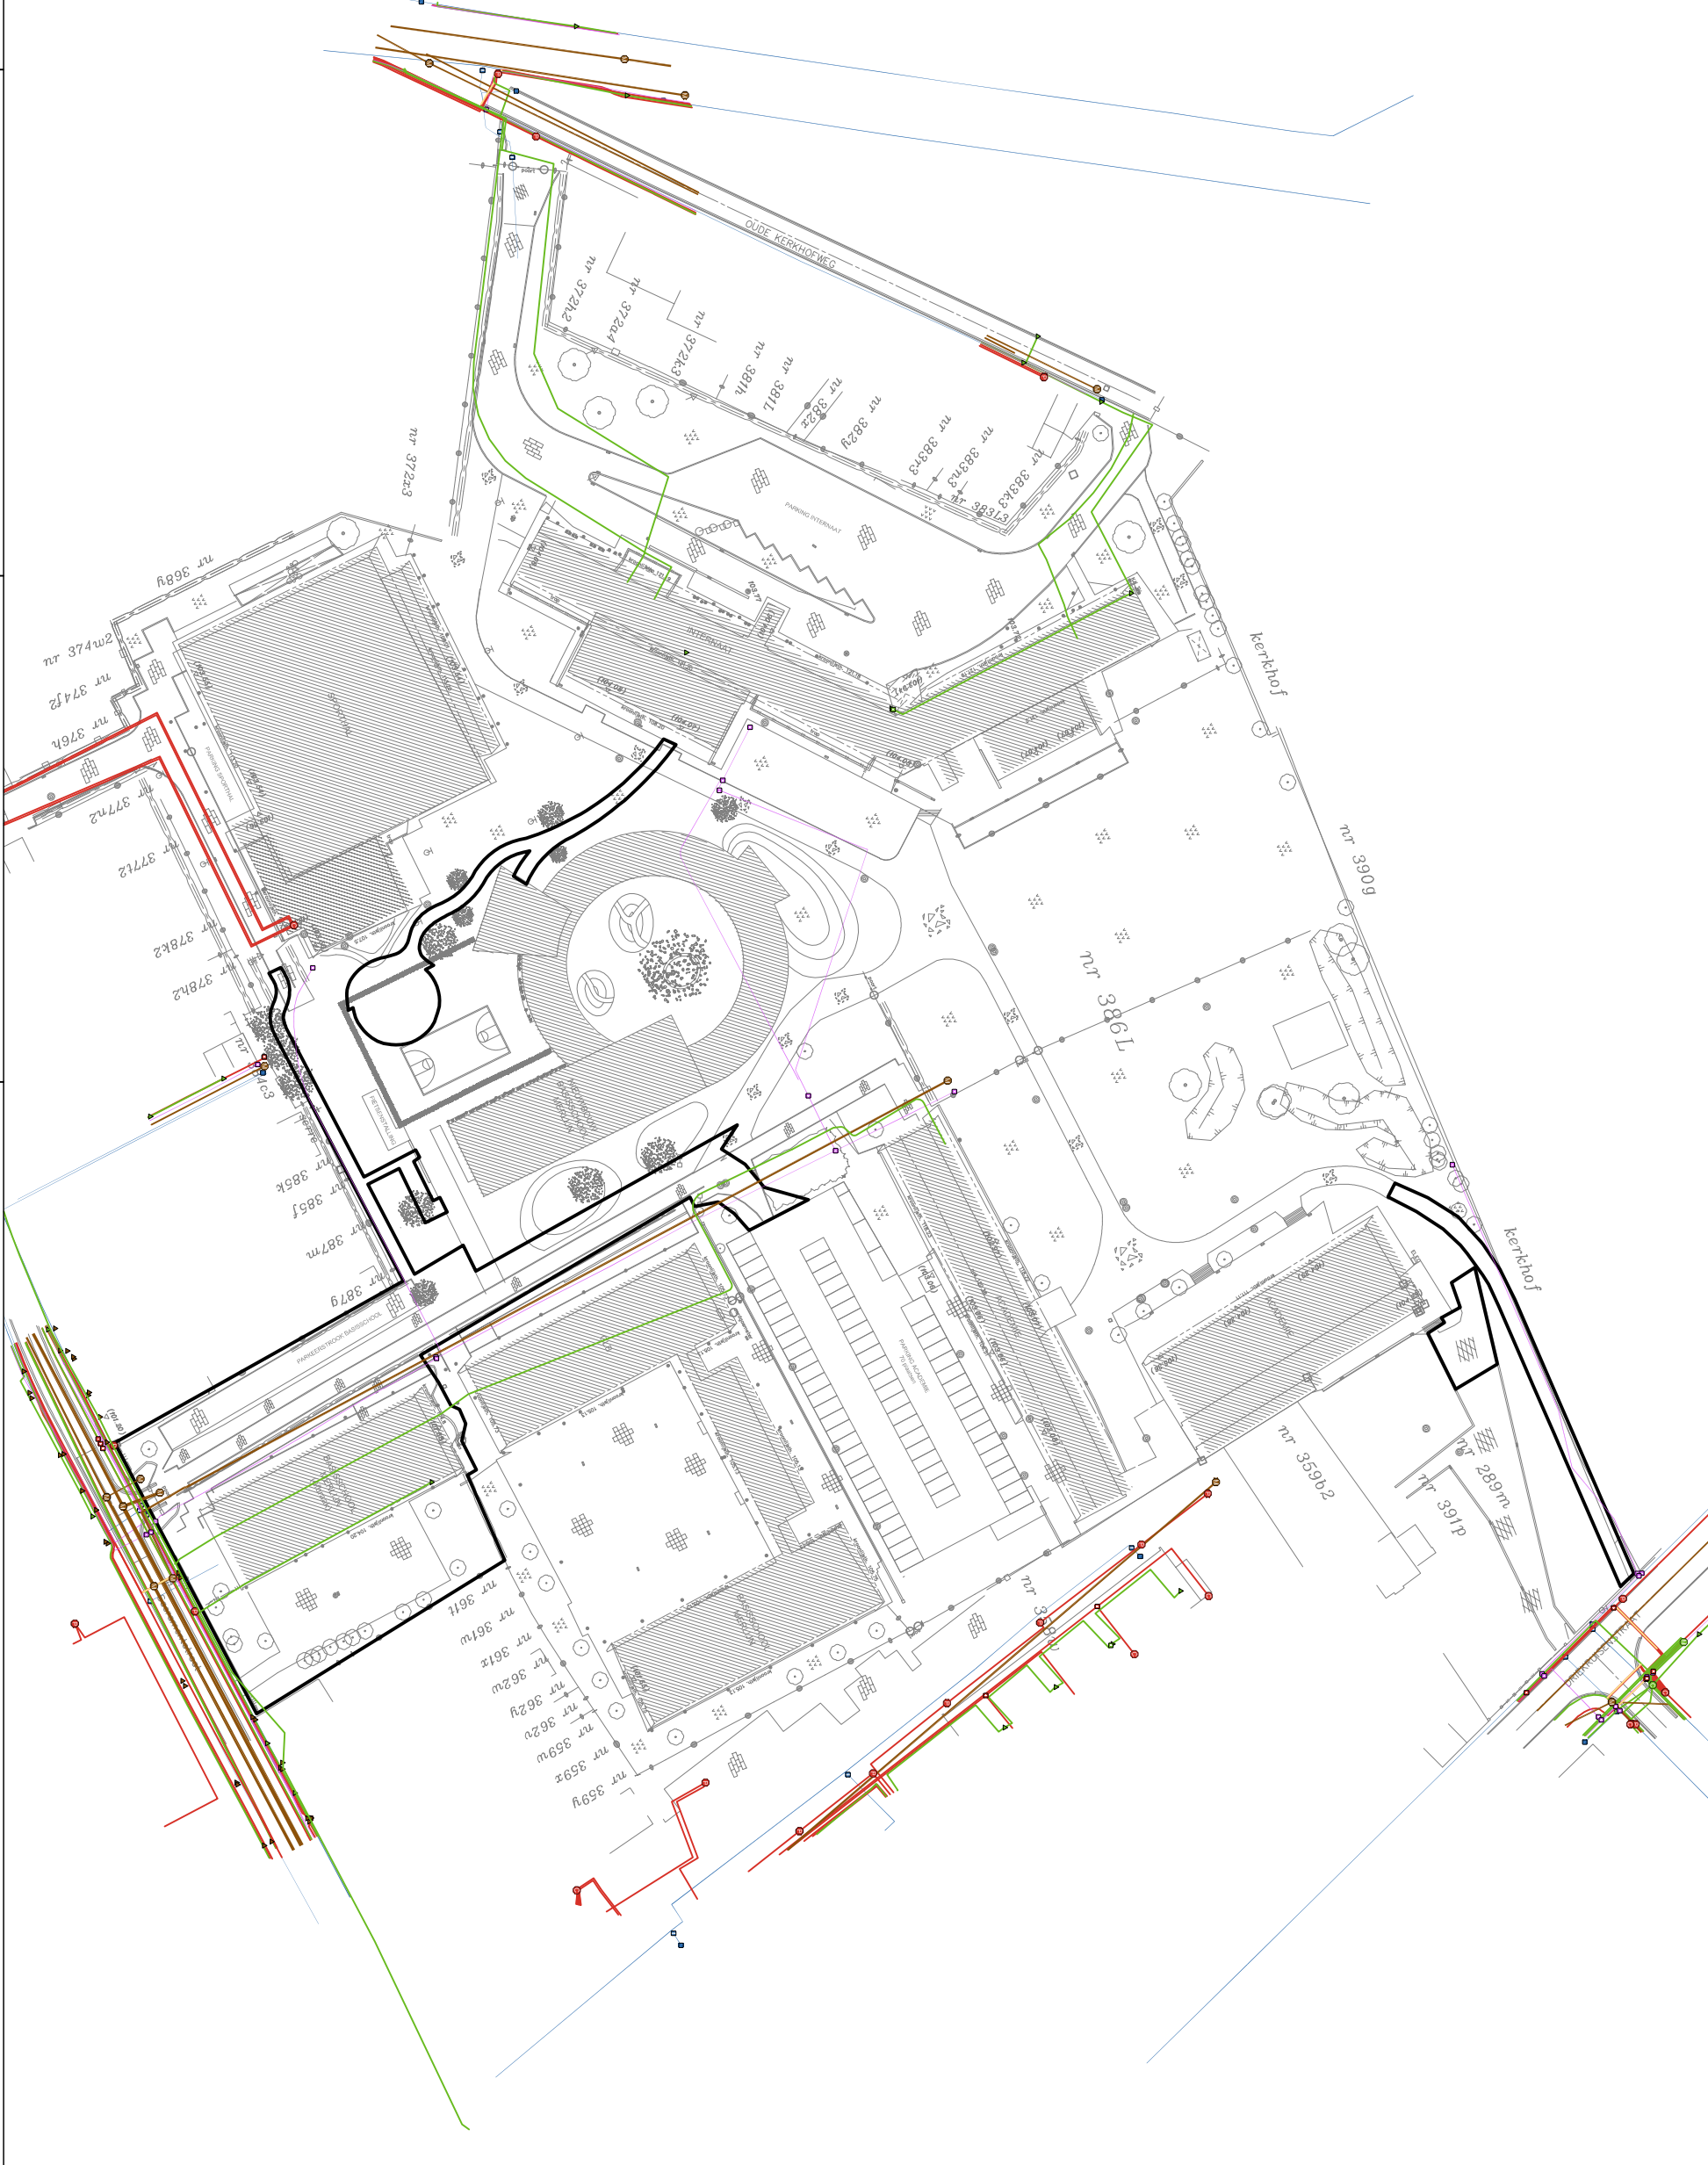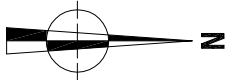

2018F196 TO-18-SA		Onderwerp		Datum		Legende			
Tongeren - Sacramentsstraat		Overzichtsplan KLIP-leidingen		Juni 2018		Projectgebied	InfraSite Oil/Gas/Chemicals	Proximus Telecommunications	
Schaal		1 : 1250		62,5 m		InfraSite Cross Theme InfraSite/Elia Electricity	InfraSite Sewer	Watergroep Water	

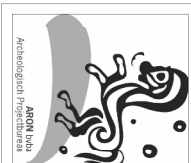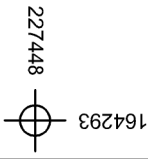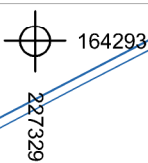

20181268
TO-18-SA
Tongeren -
Sacramentsstraat


Onderwerp
Proefputtenplan op bestaande toestand


Datum
Oktober 2018

Legende





	Projectgebied	PR1	Profilnummer	--: 98.508	Absolute hoogte (in m TAW)
	Nutseidingen	S1	Spoornummer		
	Proefput	--: 100.508	Absolute hoogte MV (in m TAW)		

Schaal
1 : 300

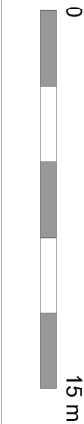







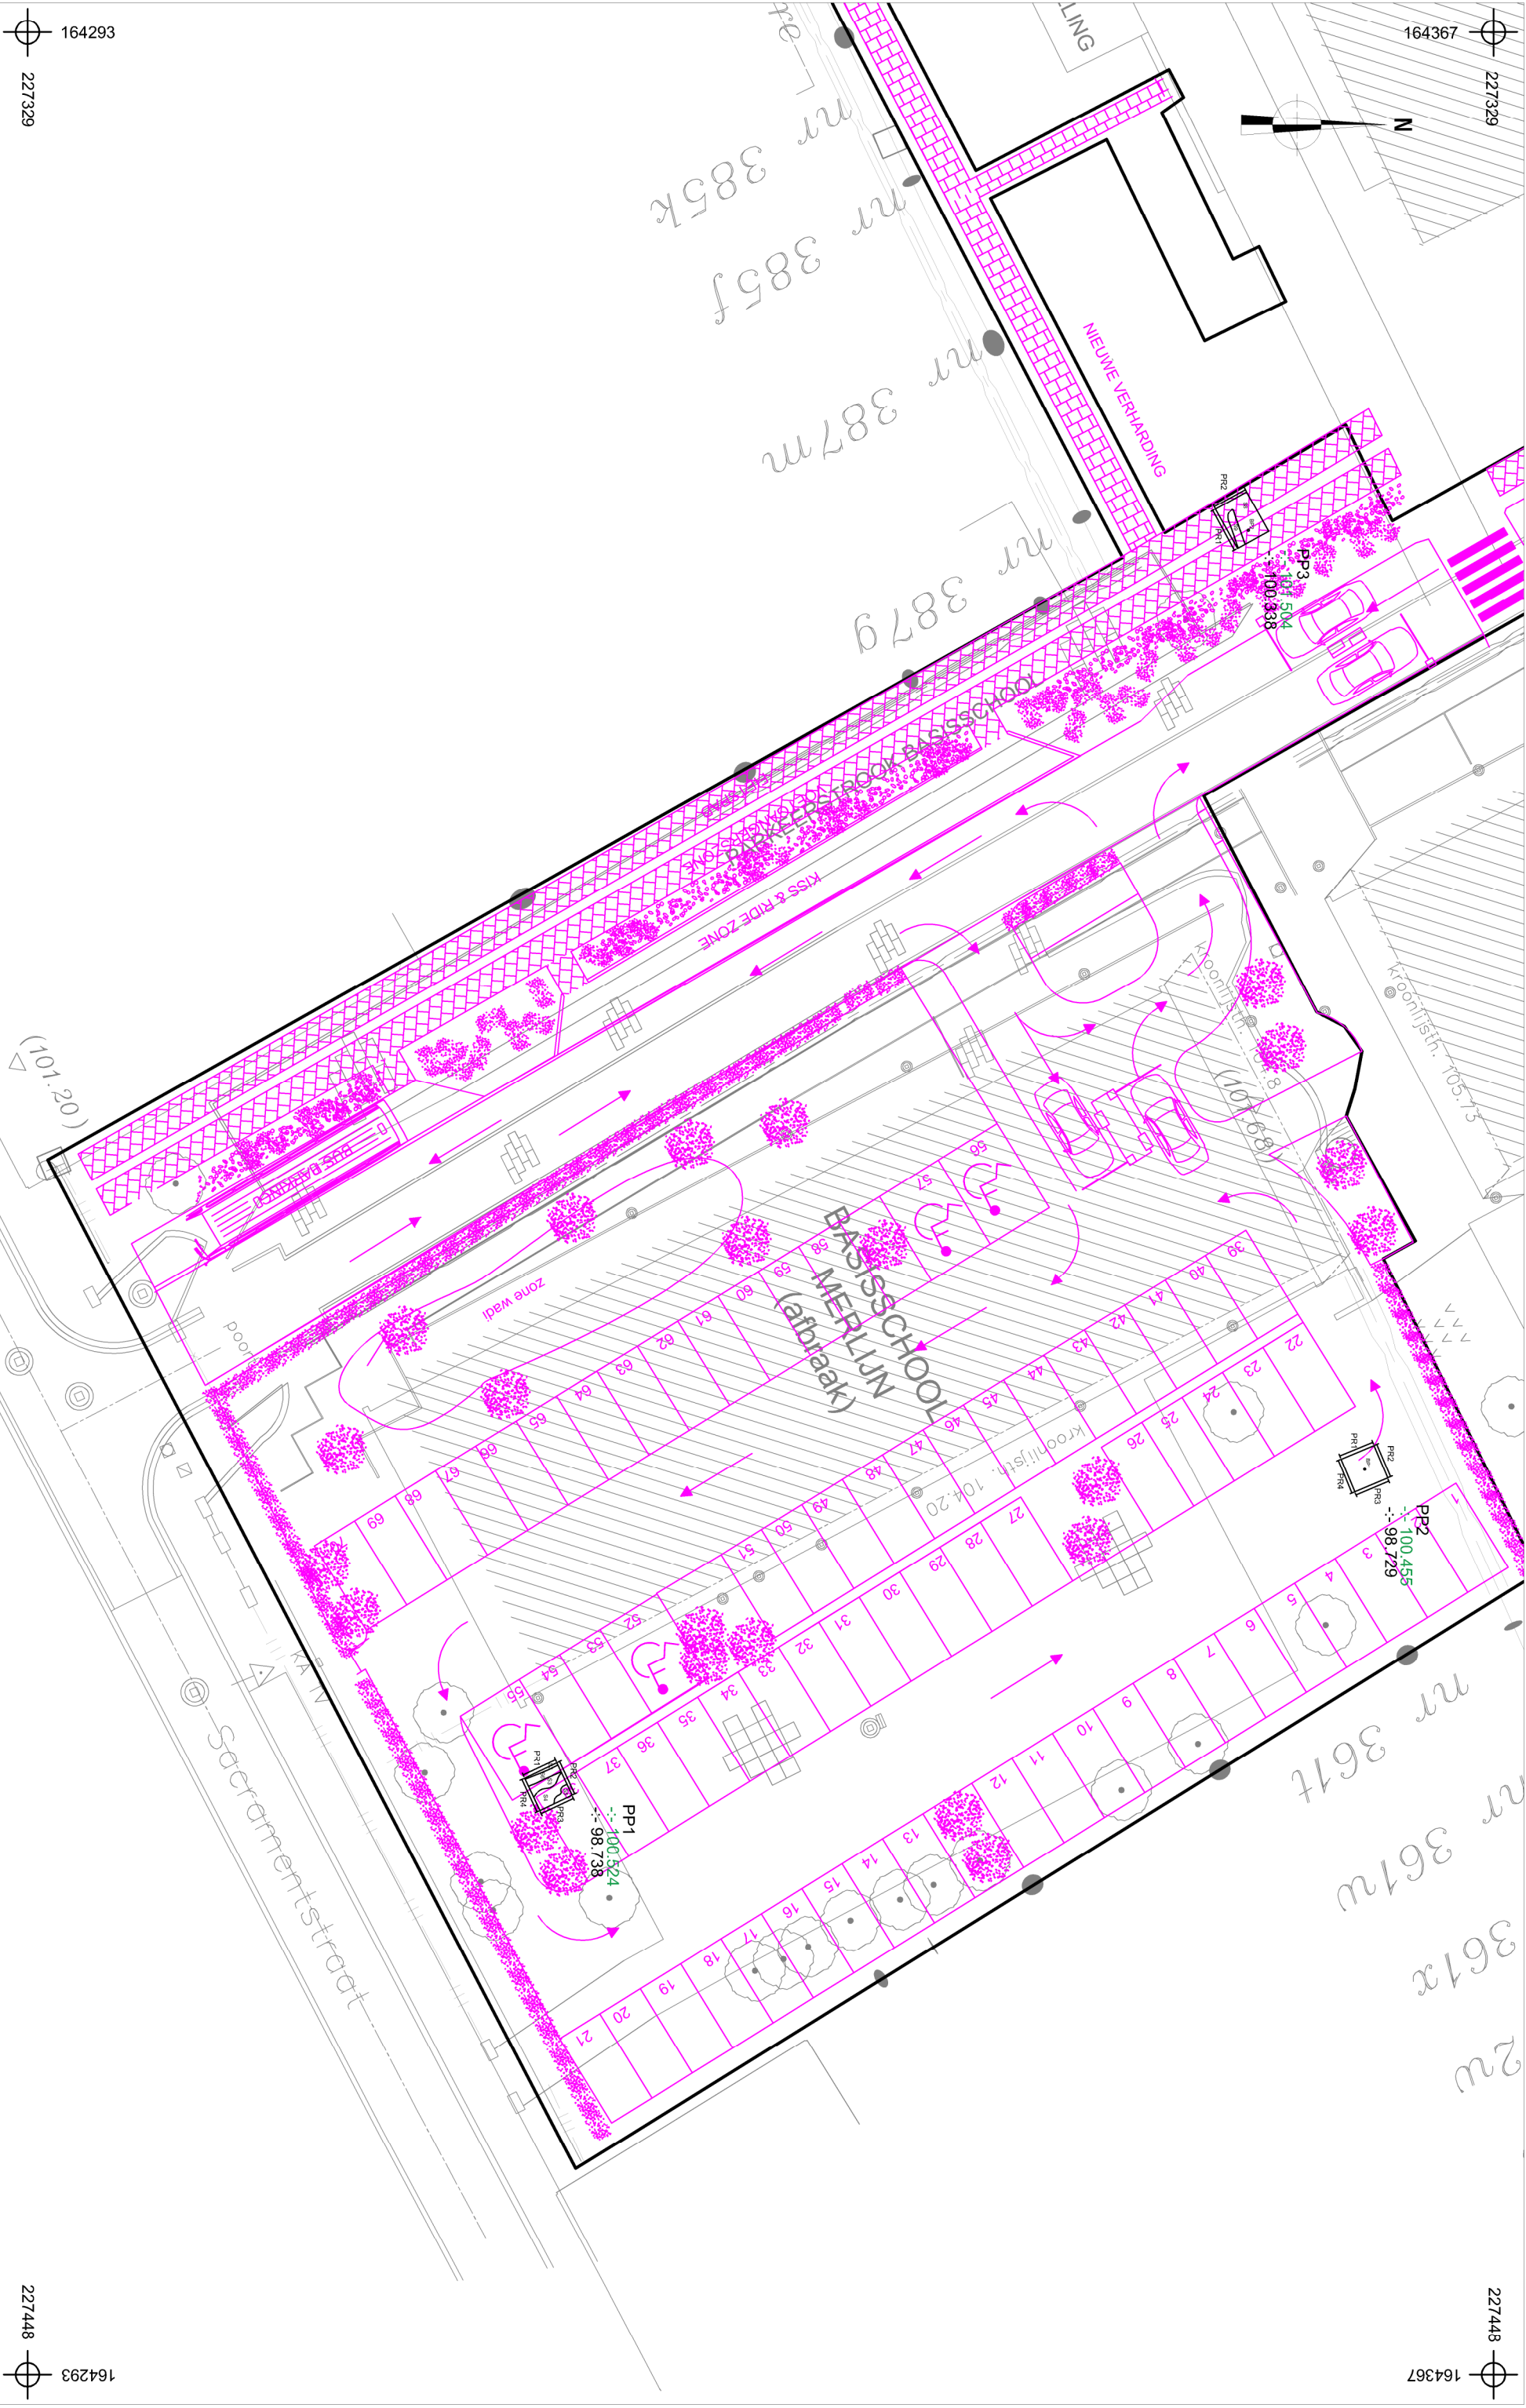


ARON Architectuur & Ontwerp		Onderwerp		Datum		Legende	
20181268		Proefputtenplan op ontworpen toestand		Oktober 2018		Projectgebied PR1 Profilnummer -:- 98.508 Absolute hoogte (in m TAW)	
TO-18-SA						Nutseidingen S1 Spoornummer Ontwerp	
Tongeren - Sacramentstraat		Schaal		1 : 300		Proefput -:- 100.508 Absolute hoogte MV (in m TAW)	

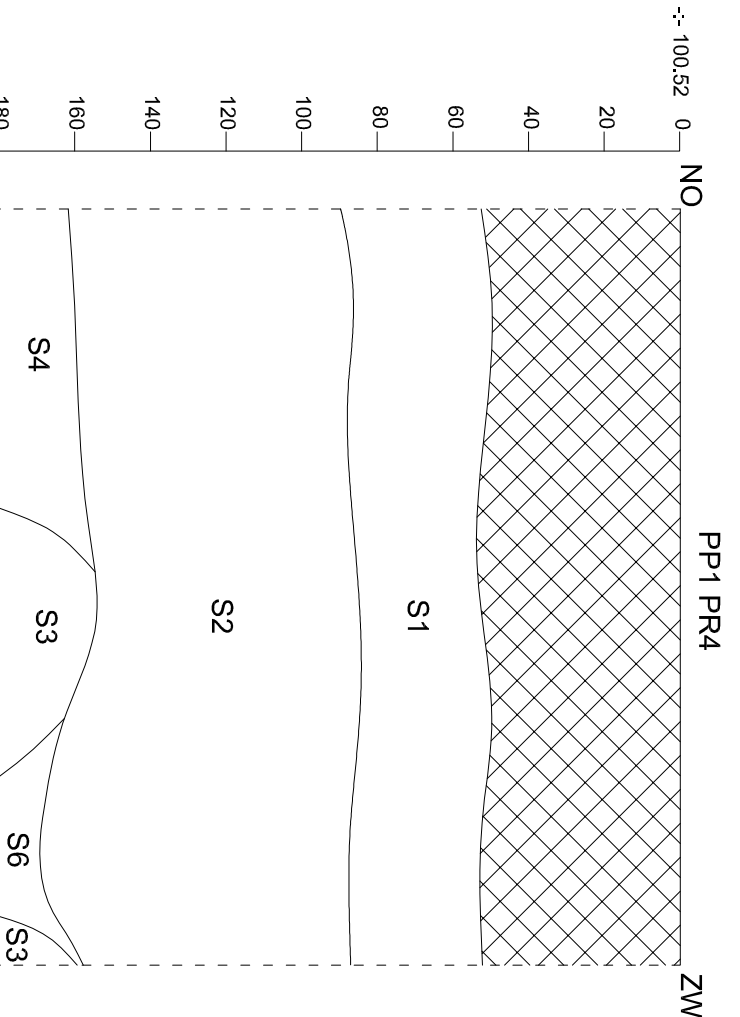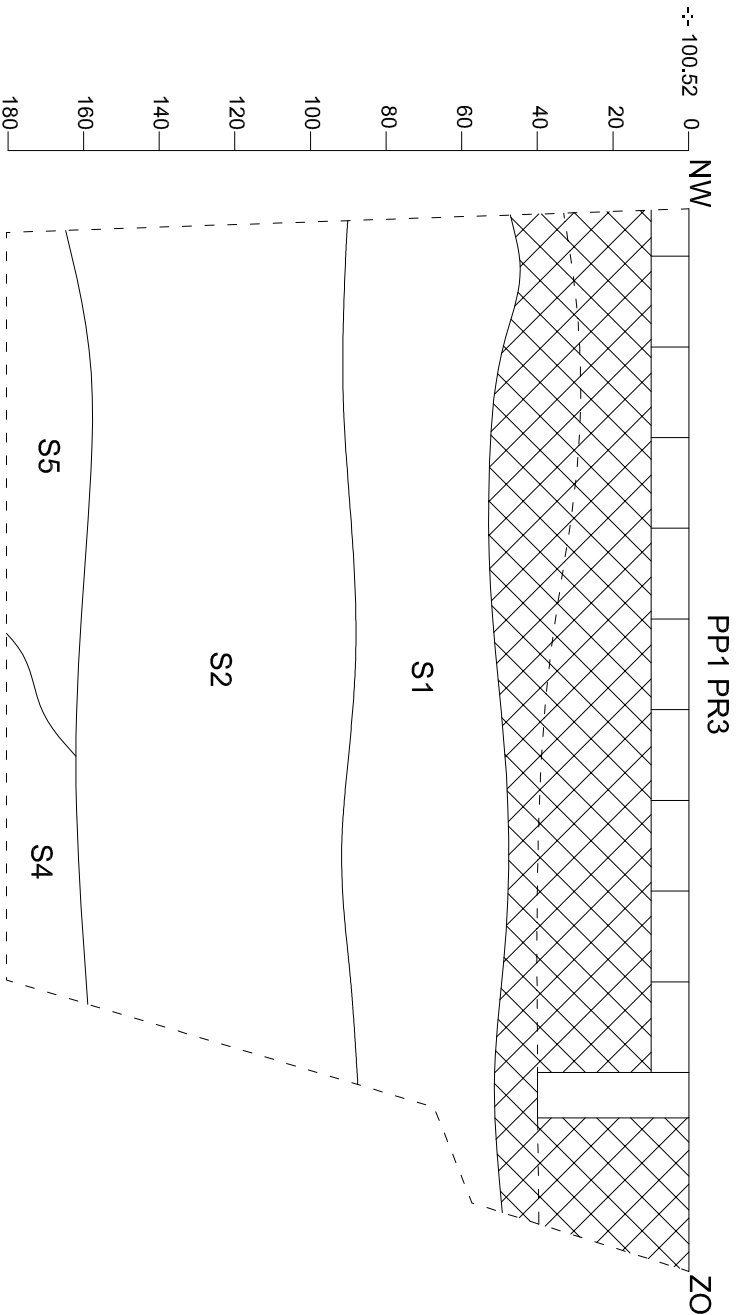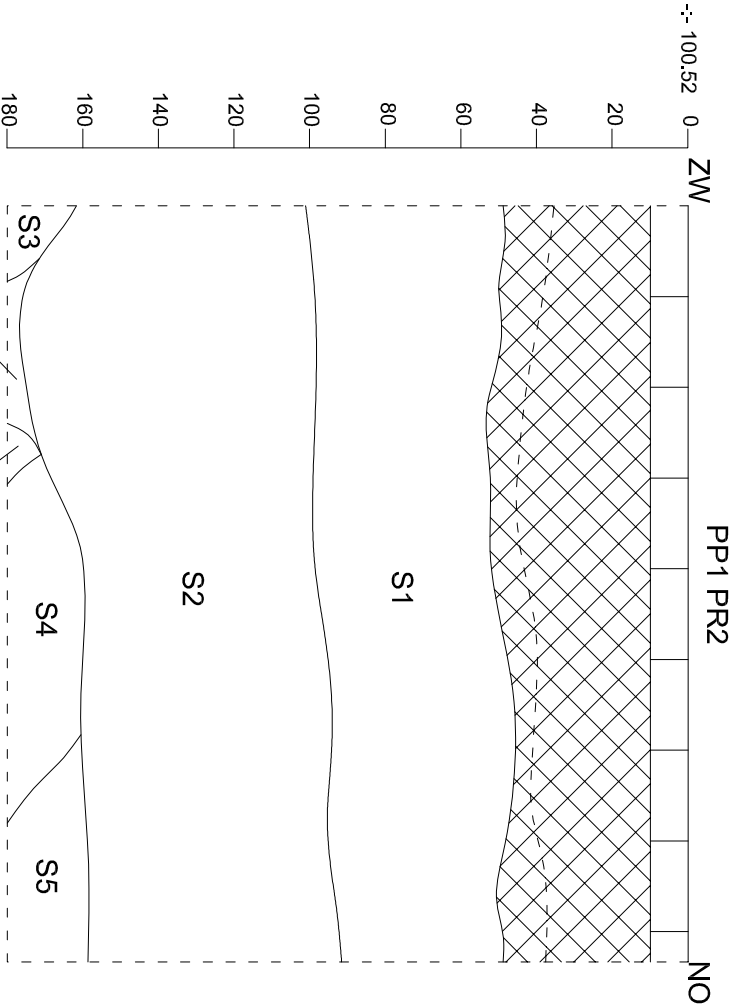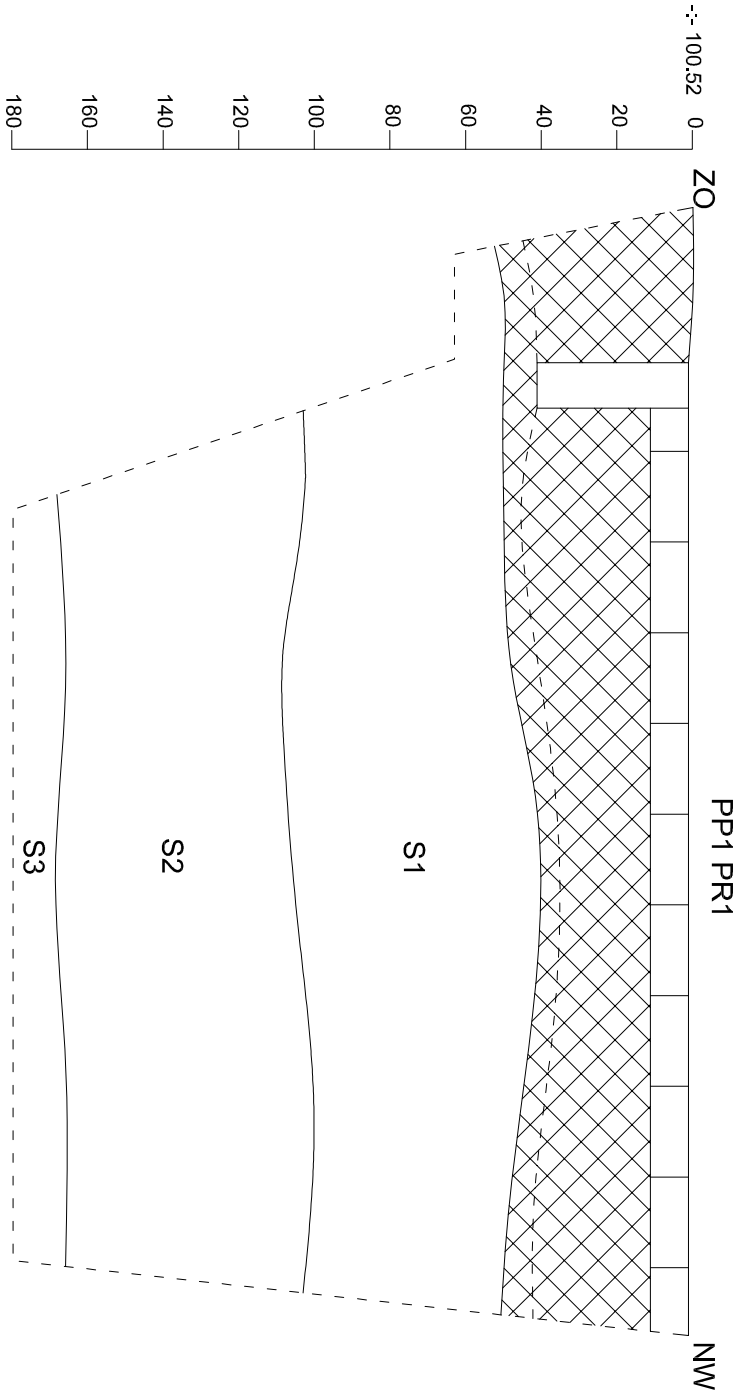

ARON b.v. Architectuur & Ingenieursbureau	20181268 TO-18-SA		Onderwerp		Datum		Legende					
	Profielen PP1				Oktober 2018		S1	Spoornummer		Verstoring		
	Schaal		1 : 20				Za	Moederbodem				
	Tongeren - Sacramentsstraat						--: 100.16	Hoogte TAW				

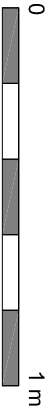

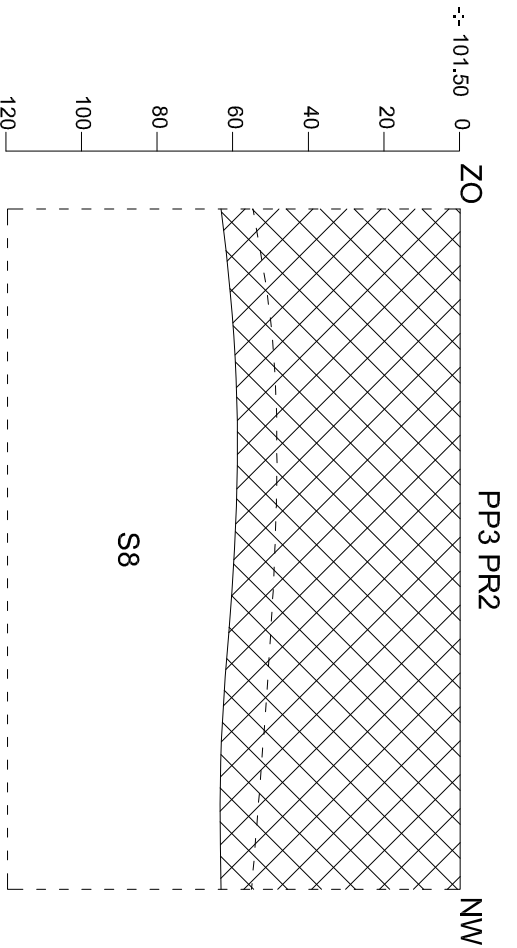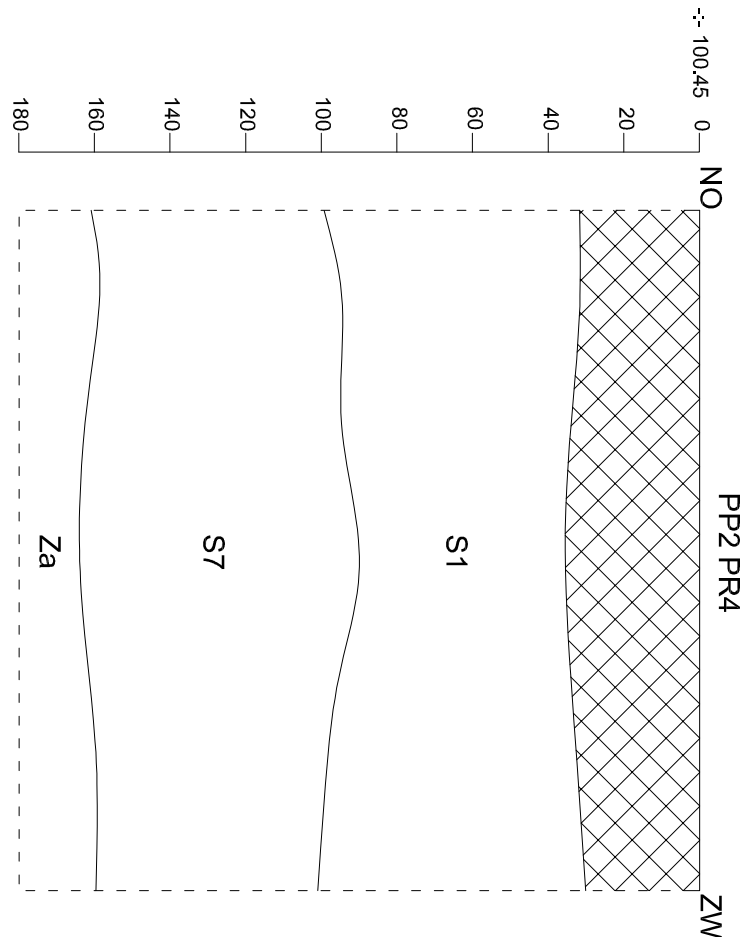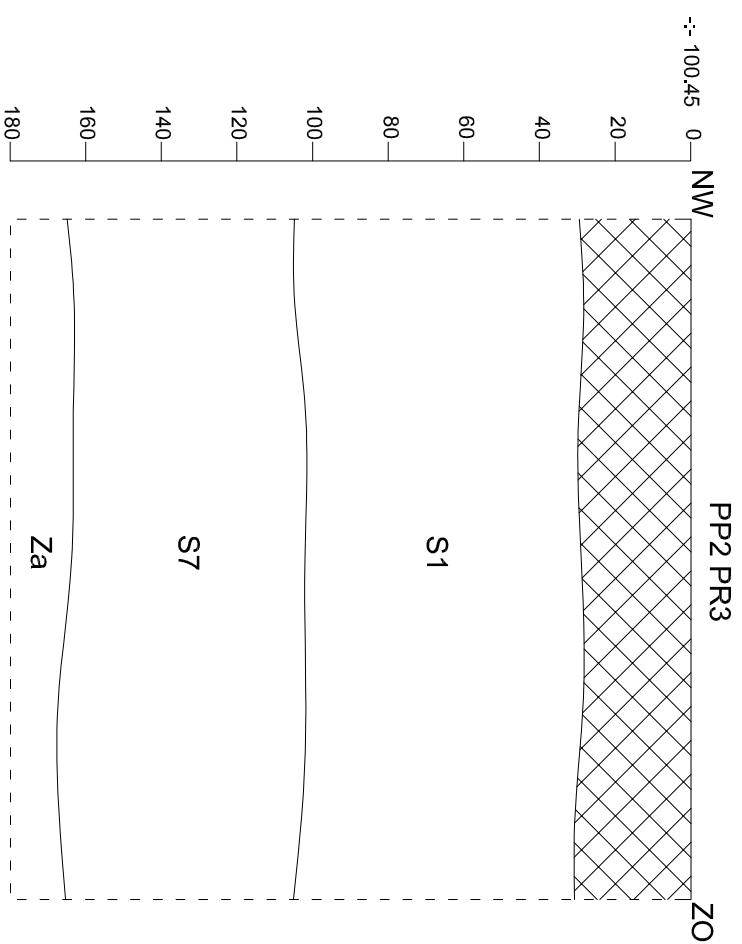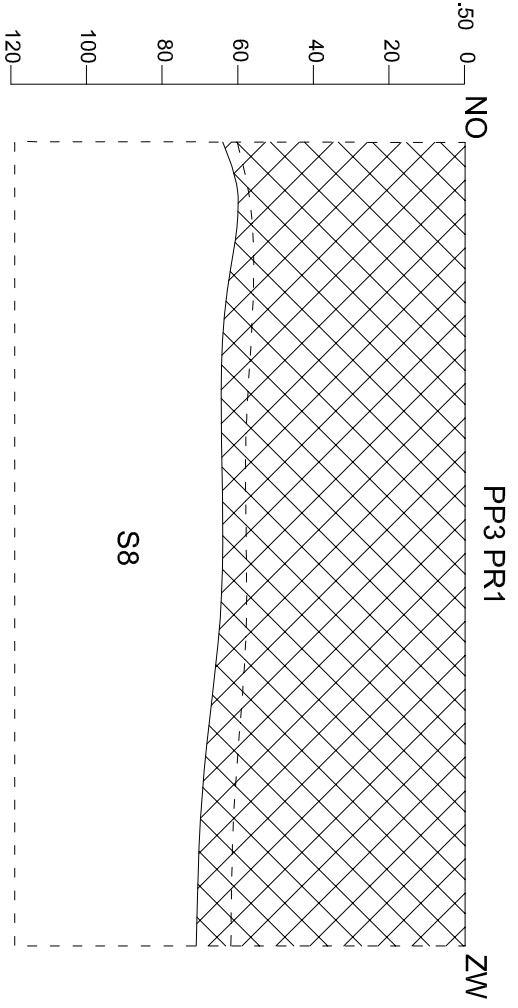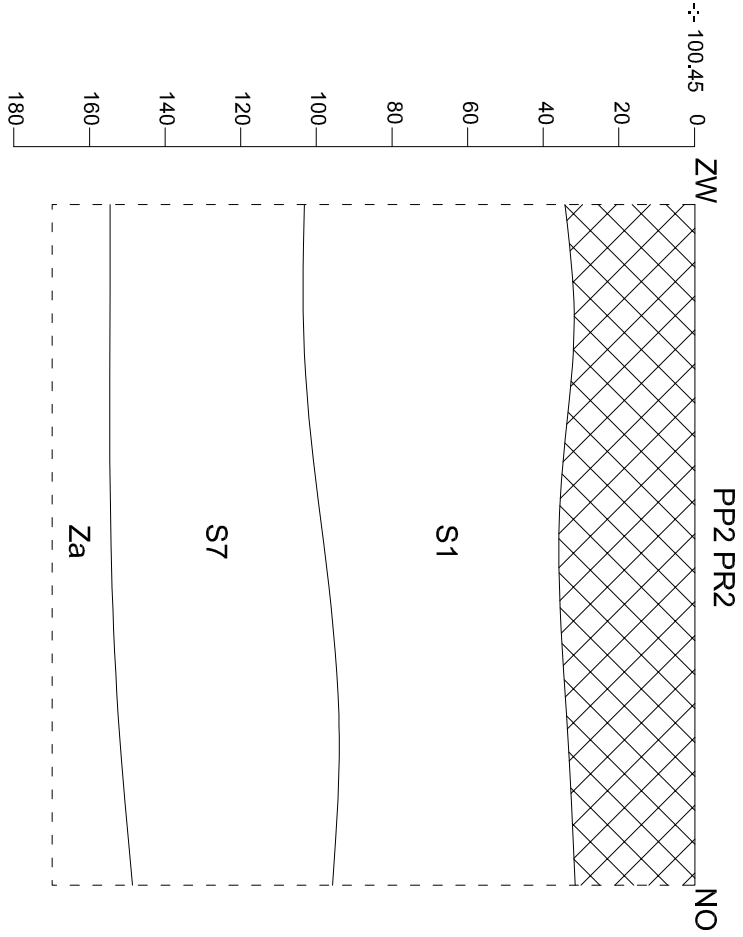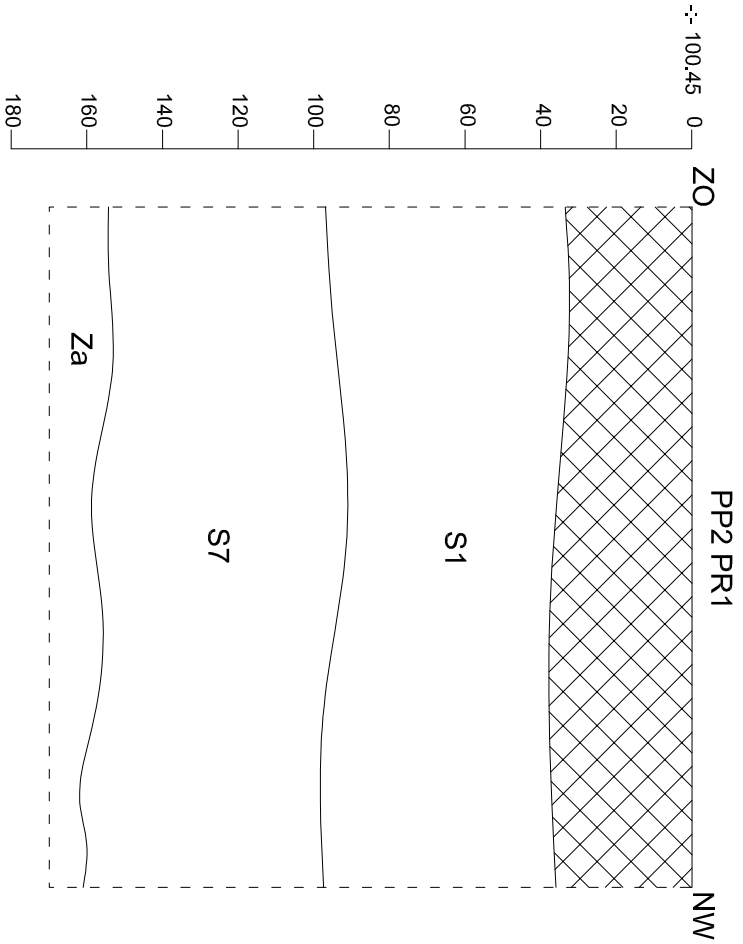

 Architectuur & Interieur	20181268 TO-18-SA		Onderwerp		Datum		Legende			
	Tongeren - Sacramentsstraat		Profielen PP2 en PP3		Oktober 2018		S1	Spoornummer		Verstoring
			Schaal				Za	Moederbodem		
			1 : 20				--: 100.16	Hoogte TAW		
										

Spoornr	Laag	Werkput	Sector	Vak	Vlak	Gecoupeerd	Soort	Beschrijving	Vorm	Afmetingen (L x B x D (m))	Kleur	Samenstelling	Aard	Bioturbatie	Oriëntatie	Aflijning	Begin	Einde	Associaties	Relaties	Registratiedatum	Fotonummer	Plannummer	Identificatie coupe	Opmerking
1	0	1, 2	/	/	1	ONWAAR	Laag	Ophogingspakket	/	D = ca. 0,4-0,7	DOGR	Le + Hk (w), BaSt (w), St (w), Sk (w)	homogeen	w	/	Duidelijk	MIDP	MIDP	/	/	8/10/2018	0768-0777	Bijlage 8-9	/	/
2	0	1	/	/	1	ONWAAR	Laag	Zwarte laag	/	D = ca. 0,7	DOBRGR	Le + Dp (w), Hk (w), Ka (w), Mo (w), St (w)	homogeen	w	/	Duidelijk	ROM	MID	/	/	8/10/2018	0768-0777	Bijlage 8-9	/	/
3	0	1	/	/	1	ONWAAR	Laag	Afbraaklaag	/	/	LIBRGR/LIGR	Le + hk (w), PI (w), VbLe (w)	homogeen	w	/	Duidelijk	ROM	ROM	/	/	8/10/2018	0765-0767	Bijlage 8-9	/	/
4	0	1	/	/	1	ONWAAR	Kuil	/	Onregelmatig	/	GR/RGR	Le + VbLe (w), Dp (w), PI (w), Ka (w), St (w)	homogeen	w	/	Duidelijk	ROM	ROM	/	/	8/10/2018	0765-0767	Bijlage 8-9	/	/
5	0	1	/	/	1	ONWAAR	Laag	Laag in S4	Onregelmatig	/	GR	Le + Mo (m), PI (m), Dp (v)	homogeen	w	/	Duidelijk	ROM	ROM	/	Jonger dan S4	8/10/2018	0765-0767	Bijlage 8-9	/	/
6	0	1	/	/	1	ONWAAR	Uitbraakspoor	/	Langwerpig	B = 0,35	DOGR	Le + Dp (w), Hk (w), Ka (w), Mo (w), St (w)	homogeen	w	NNW-ZZO	Duidelijk		ROM	Vulling erg gelijkend op S2	/	8/10/2018	0765-0767	Bijlage 8-9	/	/
7	0	2	/	/	1	ONWAAR	Laag	Zwarte laag	/	D = ca. 0,6	DOBRGR	Le + Dp (w), Hk (w), Ka (w), Mo (w), St (w)	homogeen	w	/	Duidelijk	ROM	MID	Gelijk aan S2	/	8/10/2018	0782-0796	Bijlage 8-9	/	/
8	0	3	/	/	1	ONWAAR	Laag	/	/	/	DOGR	Le + Hk (w), BaSt (w), St (w), Sk (w)	homogeen	w	/	Duidelijk	MIDP	MIDP	/	/	8/10/2018	0803-0807	Bijlage 8-9	/	/
9	0	3	/	/	1	ONWAAR	Muur	/	Langwerpig	B = 0,4	GR	Si + Mo	homogeen	w	ONO- WZW	Duidelijk			/	/	8/10/2018	0798-0801	Bijlage 8-9	/	/

Vondst	Staal	Werkput	Vlak	Spoor	Laag	Periode	Materiaal	Soort	Vorm	Type	Datum begin	Datum eind	R	W	B	O	MAI	Hoort bij vondst	Afwerking	Stempel	Baksel	Foto	Opmerkingen	Plan nr	Datum inzameling	Wijze inzameling	Maaswijdte mm	Volume staal	Uitgevoerde analyse	Invoer door	Datum invoer
1	ONWAAR	PP1	1	4	/	ROM	AW	GW	/	/	/	/	0	4	0	0	1	/		ONWAAR	/	ONWAAR	Oranje baksel	/	8/10/2018	Handverzameld	0	/	/	De Winter, N.	15-nov-18
2	ONWAAR	PP1	1	5	/	ROM	AW	RW	/	/	/	/	0	1	0	0	1	/	Reducerend	ONWAAR	/	ONWAAR	/	/	8/10/2018	Handverzameld	0	/	/	De Winter, N.	15-nov-18
2	ONWAAR	PP1	1	5	/	ROM	AW	AM	Amfoor	GAUL 4	40	300	0	1	0	0	1	/		ONWAAR	ZG	ONWAAR	/	/	8/10/2018	Handverzameld	0	/	/	De Winter, N.	15-nov-18
2	ONWAAR	PP1	1	5	/	ROM	AW	TS	Bord	BET 54/56	140	200	1	0	0	0	1	/		ONWAAR	CG- LX4	ONWAAR	/	/	8/10/2018	Handverzameld	0	/	/	De Winter, N.	15-nov-18
													1	6	0	0															

DSC-nummer	Aanmaakdatum	Aanmaakwijze	Type	Sector	Werkput	Vlak	Spoornummer	Identificatie coupe	Profielnummer	Identificatie profiel	Beschrijving	Genomen uit	Opmerkingen
0765-0767	8/10/2018	Digitaal	Overzicht	/	PP1	1	/	/	/	/		ZO	/
0768-0769	8/10/2018	Digitaal	Profiel	/	PP1	1	/	/	/	ZO-NW	P1	NO	/
0770-0771	8/10/2018	Digitaal	Profiel	/	PP1	1	/	/	/	ZW-NO	P2	ZO	/
0775-0777	8/10/2018	Digitaal	Profiel	/	PP1	1	/	/	/	NO-ZW	P4	NW	/
0778-0781	8/10/2018	Digitaal	Overzicht	/	PP2	1	/	/	/	/		ZO	/
0782-0785	8/10/2018	Digitaal	Profiel	/	PP2	1	/	/	/	ZO-NW	P1	ZO	/
0786-0790	8/10/2018	Digitaal	Profiel	/	PP2	1	/	/	/	ZW-NO	P2	NO	/
0791-0793	8/10/2018	Digitaal	Profiel	/	PP2	1	/	/	/	NW-ZO	P3	ZW	/
0794-0796	8/10/2018	Digitaal	Profiel	/	PP2	1	/	/	/	NO-ZW	P4	NW	/
0797	8/10/2018	Digitaal	Boorprofiel	/	PP2	1	/	/	/	/	BP1	/	/
0798-0801	8/10/2018	Digitaal	Overzicht	/	PP3	1	/	/	/	/	/	NO	/
0803-0804	8/10/2018	Digitaal	Profiel	/	PP3	1	/	/	/	NO-ZW	P1	NW	/
0805-0807	8/10/2018	Digitaal	Profiel	/	PP3	1	/	/	/	ZO-NW		NO	/
0772-0774	8/10/2018	Digitaal	Profiel	/	PP1	1	/	/	/	NW-ZO	P3	ZW	/

Kleur:

Blauw	BL
Bruin	BR
Donker (kleur)	DO
Geel	GE
Gevlekt	VL
Grijs	GR
Groen	GRO
Leemkleurig	LE
Licht (kleur)	LI
Mergelkleur	ME
Oranje	OR
Paars	PA
Roest(kleurig)	ROE
Rood	RO
Wit	WI
Zwart	ZW

Samenstelling:

Baksteen	Ba
Breuksteen	Bs
Grind	Gr
Hout	Ho
Houtskool	Hk
Kalk	Ka
Kalksteen	Ks
Kei	Kei
Kiezel	Kz
Klei	Kl
Leem	Le
Leisteen	Lei
Mergel	Me
Moederbodem	Moe
Mortel	Mo
Natuursteen	Ns
Dakpan	Dp
Silex	Si
Slak	Sl
Steenkool	Sk
Verbrand	Vb
Zand	Za
Zandsteen	Zs
Zavel	Zv
IJzeroxide	Fe
Fosfaat (groene band)	Ff
Mangaan	Mn

Hoeveelheid:

Zeer weinig	zw
Weinig	w
Matig	m
Veel	v
Zeer veel	zv

Periodes:


Bronstijd	BRONS
- Vroege bronstijd	BRONSV
- Midden bronstijd	BRONSM
- Late bronstijd	BRONSL
IJzertijd	IJZ
- Vroege ijzertijd	IJZV
- Midden ijzertijd	IJZM
- Late ijzertijd	IJZL
Romeins	ROM
- Vroeg Romeins	ROMV
- Midden Romeins	ROMM
- Laat Romeins	ROML
Middeleeuwen	MID
- Vroege middeleeuwen	MIDV
- Volle middeleeuwen	MIDH
- Late middeleeuwen	MIDL
- Post middeleeuwen	MIDP

Materiaalcategorie:


Glas	GL
Keramik	AW
Metaal	ME
Mortel	MO
Organisch	OR
Pleisterwerk	PL
Terracotta	TC
Steen	ST

Aardewerk:

Amfoor (ROM)	AM
Bijnasteengoed	BSTG
Dolium (ROM)	DO
Dunwandig (ROM)	DW
Gebronsd (ROM)	GB
Geglazuurd (MID)	+ GL
Geverfd (ROM)	GV
Gladwandig (ROM)	GW
Grijsbakkend (MID)	GRIJS
Handgevormd	HA
Kurkwaar	KU
Lowlands (ROM)	LL
Maaslands roodbakkend (MID)	MAAS-TG3
Maaslands witbakkend (MID)	MAAS-TG1
Pompejaans rood (ROM)	PR
Porselein	PORS
Protosteengoed (MID)	PSTG
Roodbakkend (MID)	ROOD
Roodbeschilderd (MID)	RBES
Ruwwandig (ROM)	RW
Steengoed (MID)	STG
Terra nigra (ROM)	TN
Terra rubra (ROM)	TR
Terra sigillata (ROM)	TS
Witbakkend (MIDP)	WIT
Wrijfschaal (ROM)	MO

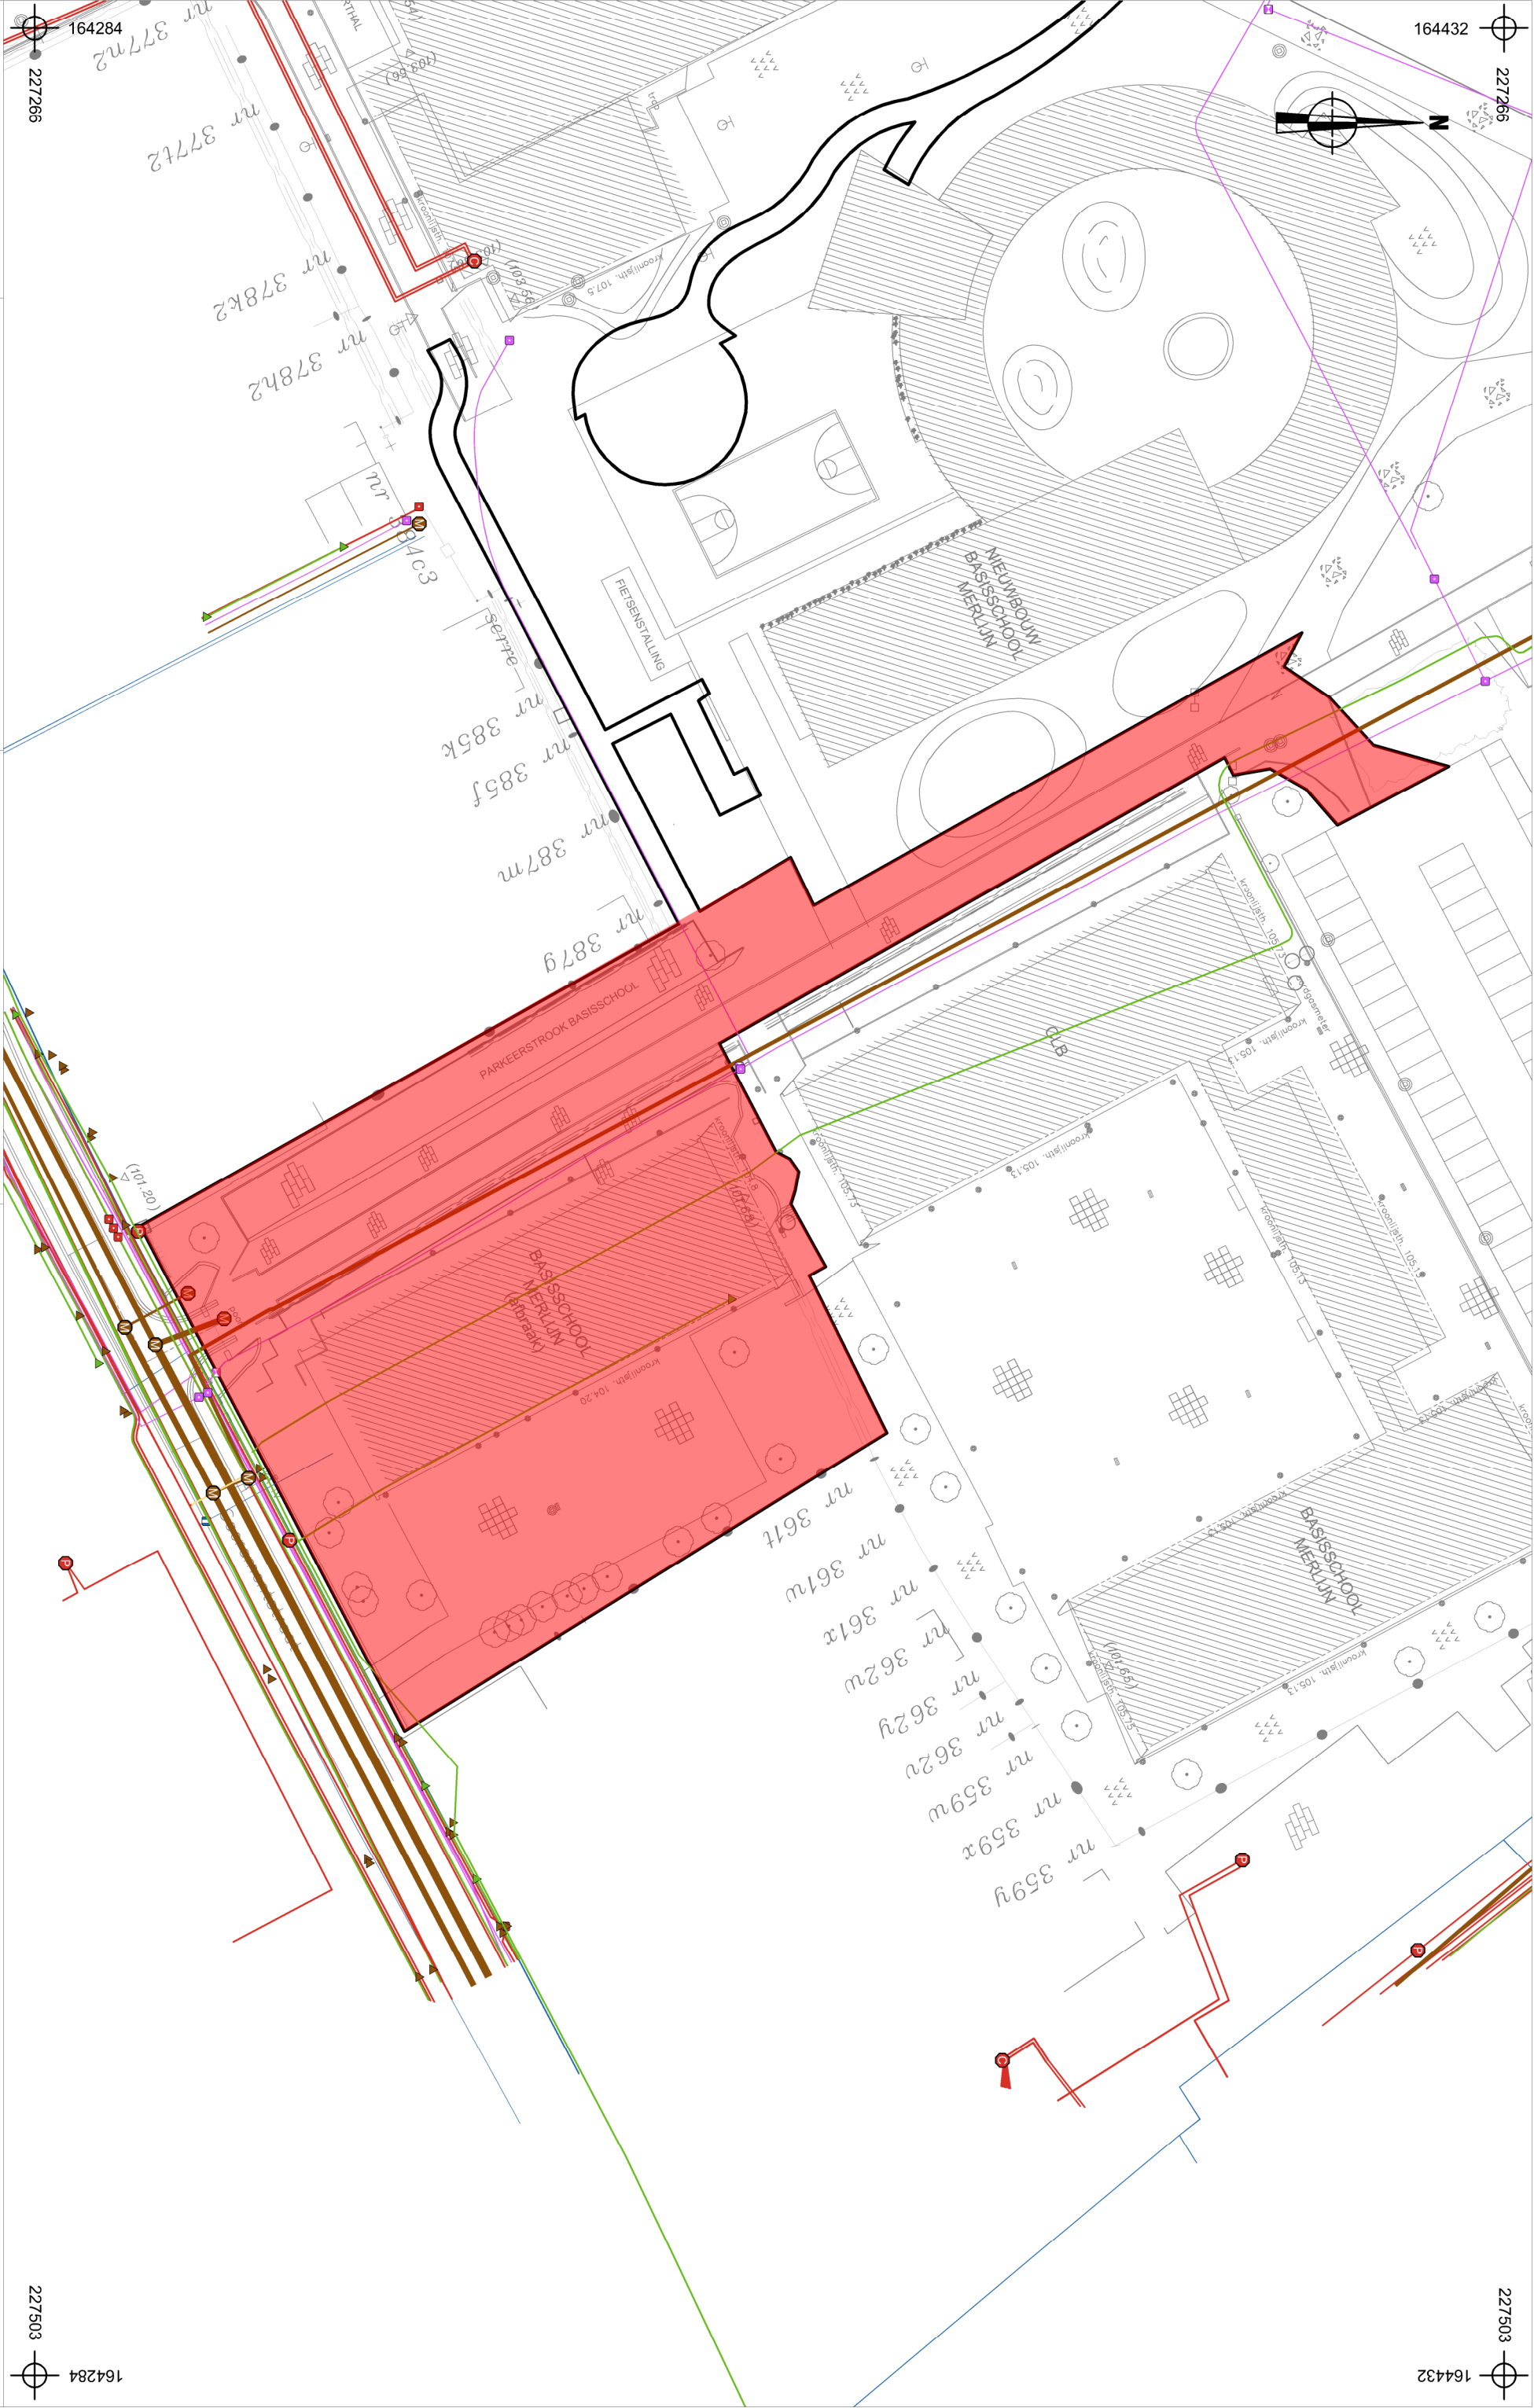

ARON Architectuur & Ontwerp		Onderwerp		Datum		Legende	
20181268		TO-18-SA		November 2018		Projectgebied	
Tongeren - Sacramentsstraat		Schaal		1 : 600		Nutseidingen	
						Zone werfbegeleiding en behoud in situ onder maximale uitgraafdiepte (4052 m²)	

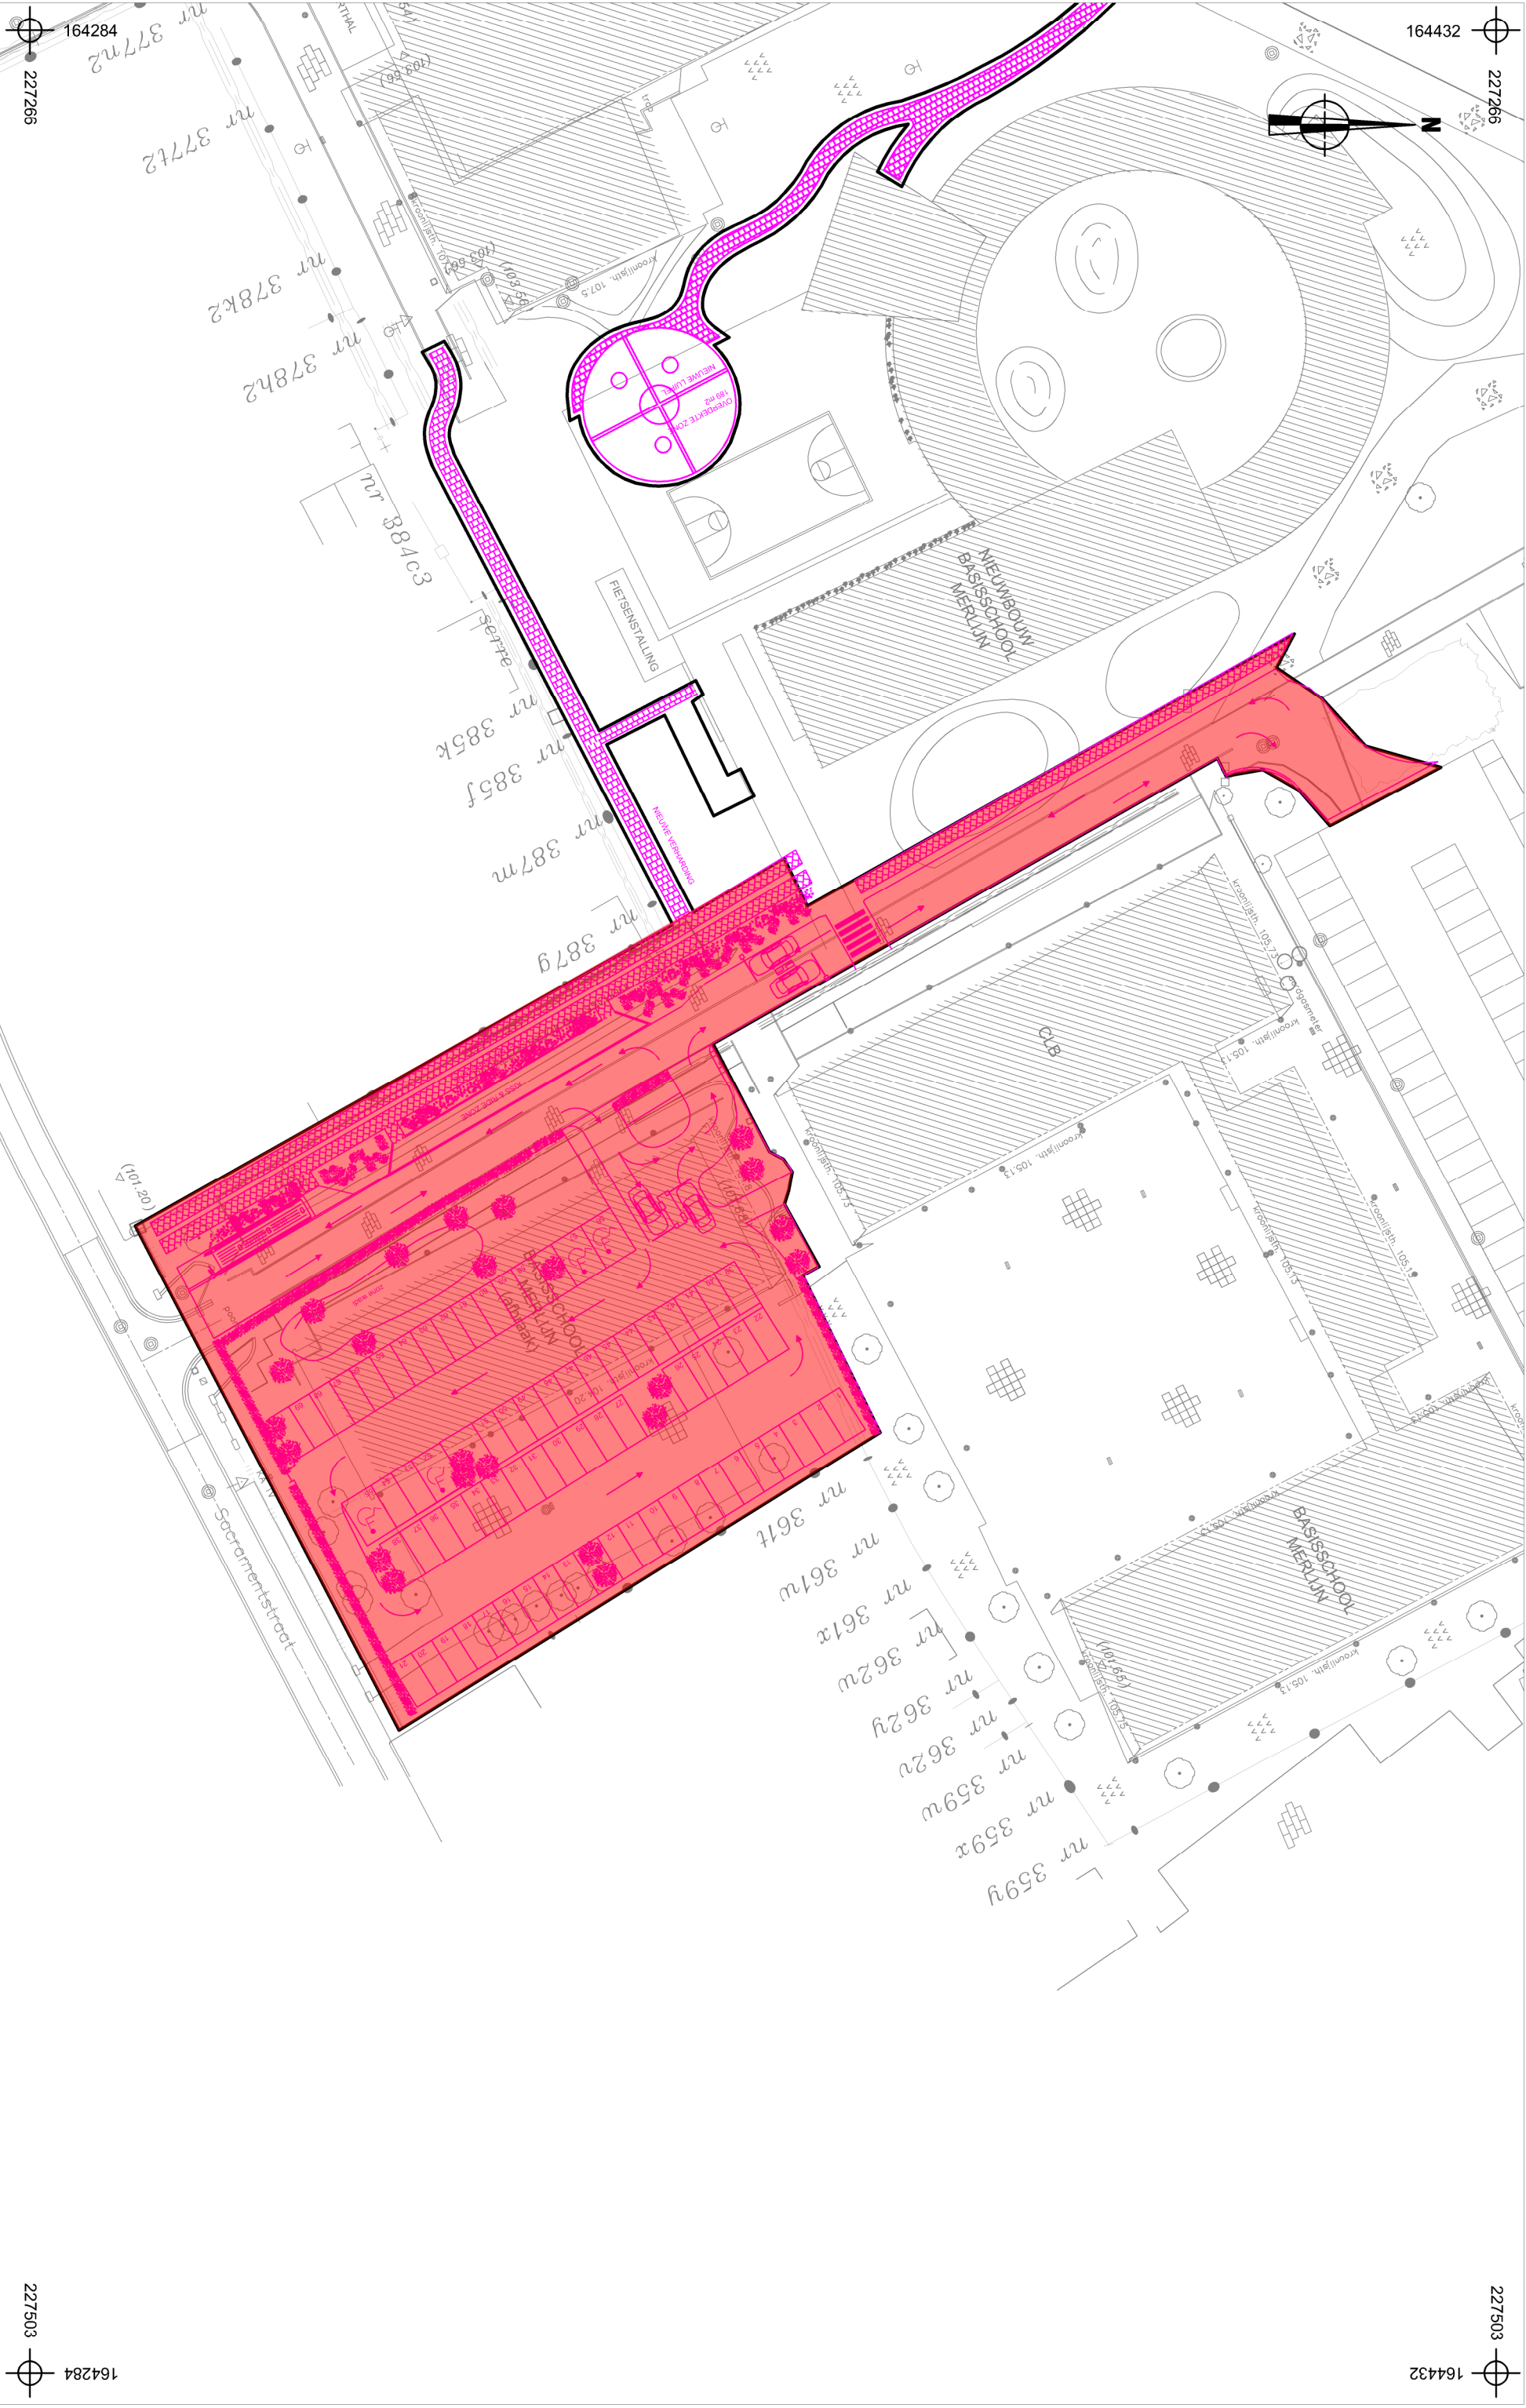

	20181268 TO-18-SA	Onderwerp Overzichtsplan werfbegeleiding en behoud in situ op: ontworpen toestand	Datum November 2018	Legende	
	Tongeren - Sacramentsstraat			Schaal 1 : 600	Ontwerp
				Zone werfbegeleiding en behoud in situ onder maximale uitgraafdiepte (4052 m²)	

