

Archeologienota Gent Kuhlmannkaai

Verslag van Resultaten

Bert ACKE, Maarten BRACKE en Paulien FONTEYN

17-12-2018

Titel: Archeologienota Gent Kuhlmannkaai

Erkend archeoloog: Maarten Bracke, OE/ERK/Archeoloog/2015/00036

Auteurs: Bert Acke, Maarten Bracke en Paulien Fonteyn

Uittreksels uit CartoWeb.be met toelating van het Nationaal Geografisch Instituut C18084 - www.ngi.be

Projectcode bureauonderzoek: 2018L130

Intern projectnummer: 2018.175

Locatiegegevens: Gent Kuhlmannkaai

Lambertcoördinaten onderzoeksgebied X: 108292,29 en Y: 206707,47; X: 112565,84 en Y: 208812,49

Kadastergegevens: Gent, afdeling 14, sectie X, percelen 48K5, 30B3 (partim), 30T2 (partim), 48Z5 (partim), 52e (partim) en Evergem, afdeling 4, sectie A, percelen 27G, 13T3 (partim), 27F (partim) (zie figuur 3)

Oppervlakte plangebied: 60 726,34m²

Topografische kaart: zie figuur 1 en 2

Betrokken actoren: Bert Acke (assistent-archeoloog), Maarten Bracke (erkend archeoloog), Paulien Fonteyn (assistent-archeoloog) en Ruben Vermeulen (contactpersoon initiatiefnemer)

Wetenschappelijke advisering: /

Plaats en datum: Moerbeke-Waas, 17/12/2018

© Acke & Bracke bvba, Damstraat 206A, 9180 Moerbeke. De auteurs aanvaarden geen aansprakelijkheid voor eventuele schade voortvloeiend uit het gebruik van de resultaten van dit onderzoek of de toepassing van de adviezen. Alle rechten voorbehouden. Niets uit deze uitgave mag worden verveelvoudigd en/of openbaar worden gemaakt door middel van druk, fotokopie, microfilm of op welke wijze ook, zonder voorafgaandelijke schriftelijke toestemming van de auteurs.

<u>1.</u>	<u>INLEIDING</u>	<u>4</u>
1.1.	WETTELIJK KADER	4
1.2.	ONDERZOEKSOPDRACHT	4
1.2.1.	VRAAGSTELLING	4
1.2.2.	RANDVOORWAARDEN	4
1.3.	WERKWIJZE EN STRATEGIE	4
1.3.1.	MOTIVERING ONDERZOEKSSTRATEGIE	4
1.3.2.	ORGANISATIE VAN HET VOORONDERZOEK	5
1.3.3.	ADVIES SPECIALISTEN	5
1.3.4.	WETENSCHAPPELIJKE ADVISERING	5
1.3.5.	SELECTIE BRONNEN	5
<u>2.</u>	<u>BUREAUONDERZOEK</u>	<u>6</u>
2.1.	HUIDIGE TOESTAND EN GEPLANEDE WERKEN	6
2.2.	BEKNOPT HISTORISCH KADER	11
2.3.	SYNTHESE	17
<u>3.</u>	<u>SAMENVATTING</u>	<u>18</u>
<u>4.</u>	<u>BIBLIOGRAFIE</u>	<u>19</u>
<u>5.</u>	<u>BIJLAGES</u>	<u>20</u>

1. Inleiding

1.1. Wettelijk kader

De archeologienota kadert in het Onroerenderfgoeddecreet van 12 juli 2013. Naar aanleiding van een geplande aanvraag voor een omgevingsvergunning voor stedenbouwkundige handelingen te Gent Kuhlmannkaai (provincie Oost-Vlaanderen), volledig gelegen buiten woon- en recreatiegebied en waarbij de totale oppervlakte van de bodemingrepen 5000m² of meer bedragen, dient de initiatiefnemer een archeologienota toe te voegen aan de vergunningsaanvraag. De archeologienota dient opgemaakt te worden onder supervisie van een erkend archeoloog.

1.2. Onderzoeksopdracht

1.2.1. Vraagstelling

- Zijn er archeologische of historische gegevens gekend over de site?
- Zijn er gegevens gekend dat de bodem (deels) verstoord is?
- Wat is de impact van de geplande werken op het bodemarchief?

1.2.2. Randvoorwaarden

Niet van toepassing.

1.3. Werkwijze en strategie

1.3.1. Motivering onderzoeksstrategie

Deze archeologienota betreft een nota met beperkte samenstelling. Indien de confrontatie tussen de toekomstige werken en een beperkt aantal doorslaggevende aspecten uit de beschrijving van de landschappelijke ligging van het onderzochte gebied, de historische beschrijving, of de bespreking van het onderzochte gebied in zijn archeologische kader aantoont dat:

- 1) met hoge waarschijnlijkheid geen archeologisch erfgoed aanwezig is op het onderzochte terrein, of;
- 2) de toekomstige werken met hoge waarschijnlijkheid geen verstoring zullen veroorzaken aan het eventueel aanwezige archeologische erfgoed, of;
- 3) verder onderzoek van het terrein in het kader van de toekomstige werken met hoge waarschijnlijkheid niet zou leiden tot nuttige kenniswinst;

en er dus geen verdere maatregelen nodig zijn, dan mag de rapportering over het bureauonderzoek van het terrein beperkt blijven tot nota met beperkte samenstelling zoals beschreven in de Code van Goede Praktijk versie 2.0, p. 106. Voor dit project is het eerste element van toepassing. Het doorslaggevend aspect betreft een historische beschrijving van het onderzochte gebied.

1.3.2. Organisatie van het vooronderzoek

Op basis van de info aangereikt door de initiatiefnemer en het raadplegen van enkele digitale en analoge bronnen kon de nota met beperkte samenstelling worden opgesteld door de erkende archeoloog.

1.3.3. Advies specialisten

Niet van toepassing.

1.3.4. Wetenschappelijke advisering

Niet van toepassing.


1.3.5. Selectie bronnen

Info over het project werd aangereikt door de initiatiefnemer, door de erkende archeoloog werden bijkomend enkele digitale en analoge bronnen geraadpleegd. Daarnaast kon geput worden uit de eigen kennis van de auteurs van de omgeving van het plangebied.


2. Bureauonderzoek

2.1. Huidige toestand en geplande werken


Het plangebied is 60 726,34m² groot, min of meer rechthoekig en noordwest-zuidoost georiënteerd, en is gelegen ten westen van de Kuhlmannkaai. Deze kaai begrenst het kanaal Gent-Terneuzen langs de westelijke zijde ter hoogte van Rieme (deelgemeente van Evergem) en is genoemd naar het gelijknamige chemische bedrijf dat hier in de 20^{ste} eeuw gevestigd was, langsheen het kanaal en tussen de dorpskernen van Zelzate en Rieme. Het noordwestelijke uiteinde behoort tot het grondgebied van de gemeente Evergem, de rest van het plangebied is op grondgebied van de stad Gent gelegen. Het terrein maakt deel uit van een grote industriezone die zich tussen de E34 in het noorden, de R4 in het westen, de dorpskern van Rieme in het zuiden en het kanaal Gent-Terneuzen in het oosten bevindt. Het terrein is momenteel braakliggend en vertoont een geaccidenteerd maaiveld met waarden tussen +8,20 en +8,90m TAW. De situering van het plangebied is te zien op de figuren hieronder.

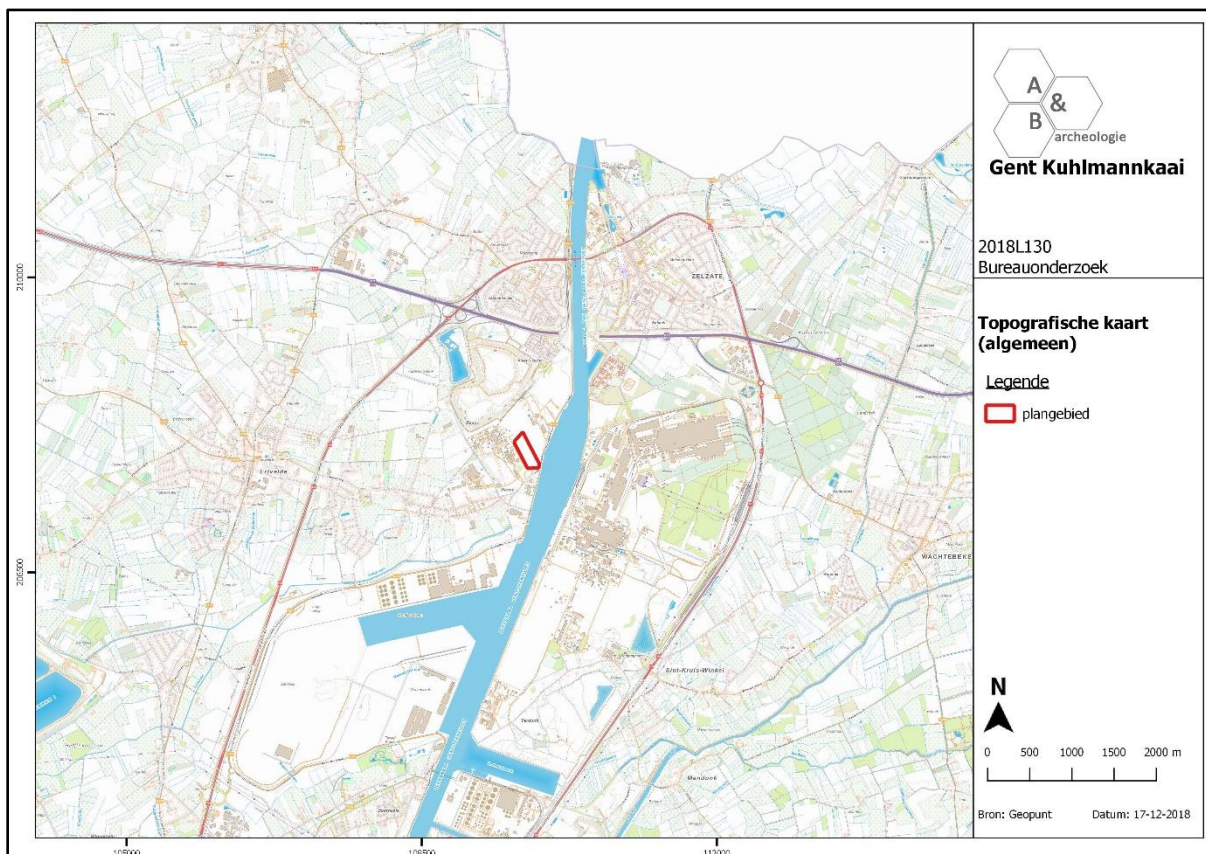

Figuur 1 Zicht op de topografische kaart met aanduiding van het plangebied (bron: NGI).

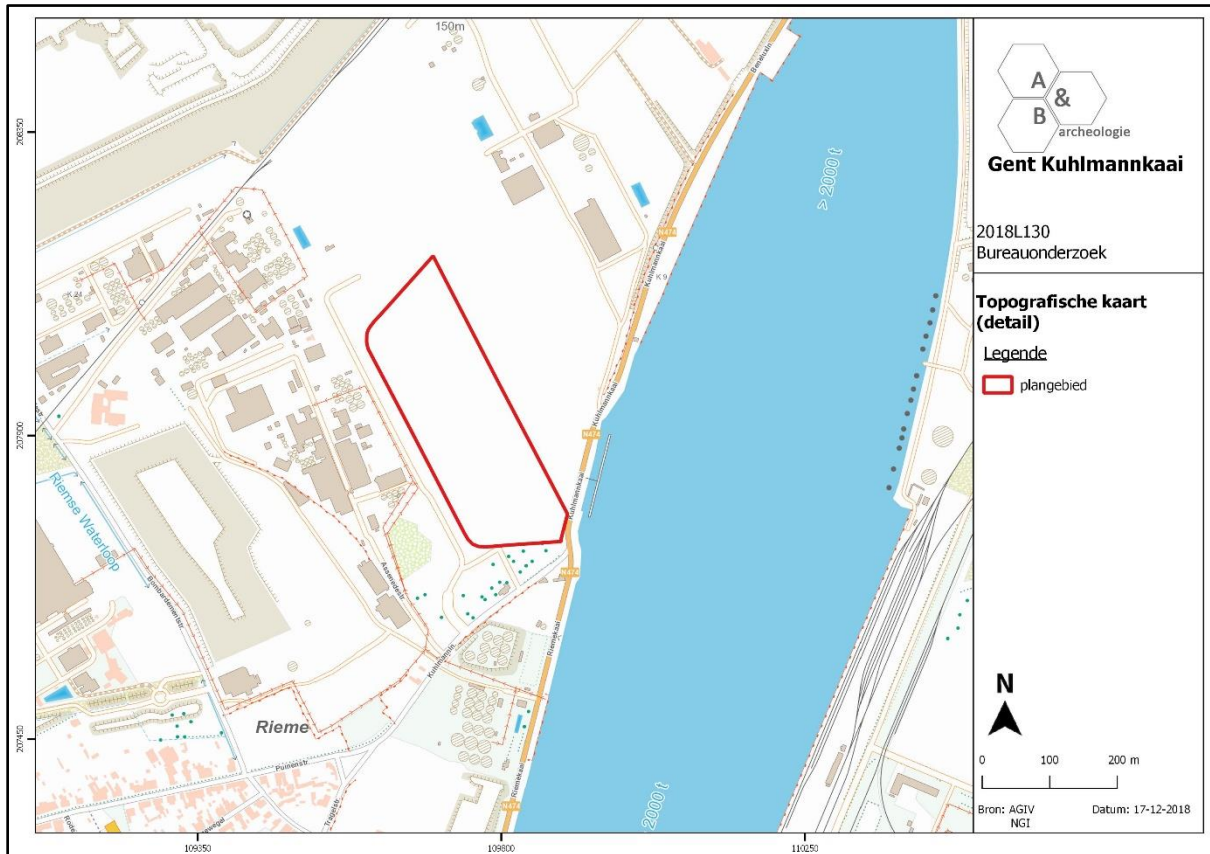


Figuur 2 Detailopname van de topografische kaart met aanduiding van het plangebied (bron: NGI).

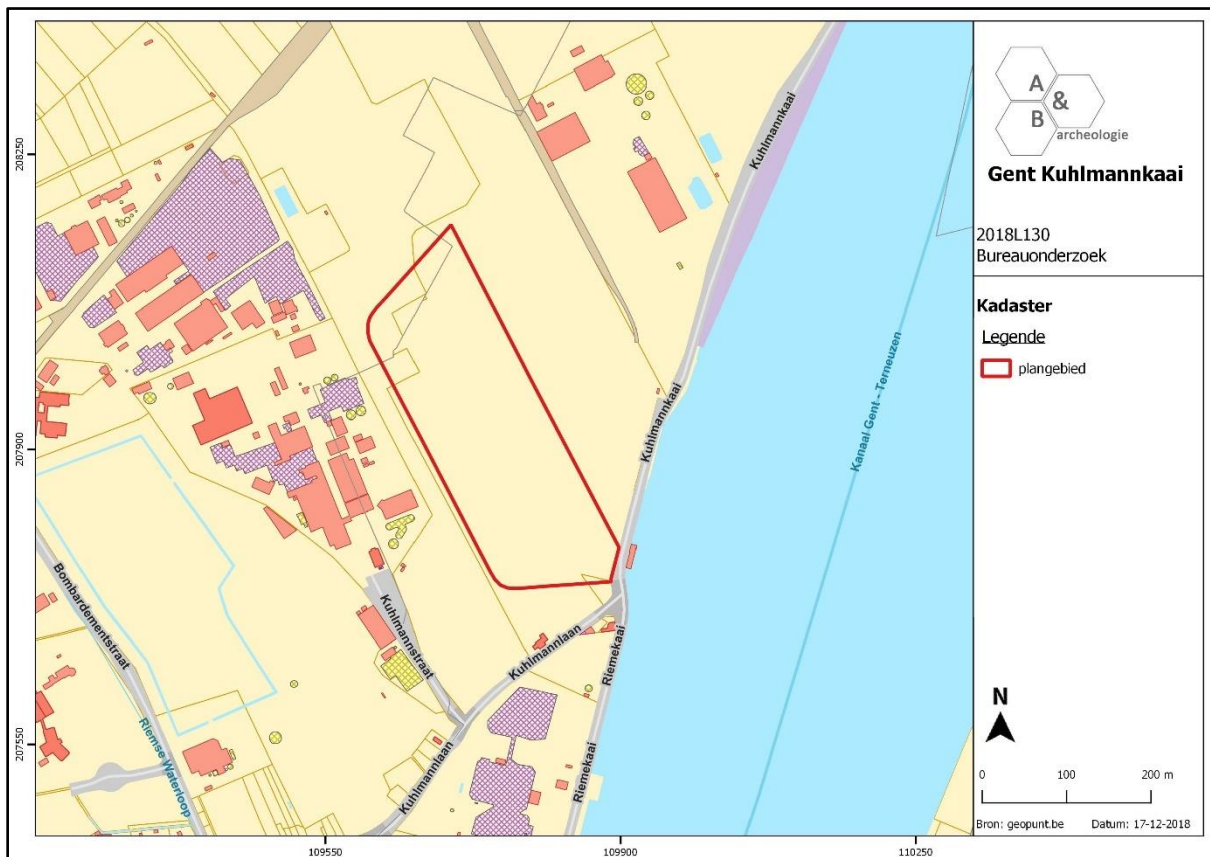

Figuur 3 Zicht op het kadasterplan met aanduiding van het plangebied (bron: geopunt.be).



Figuur 4 Aanduiding van het plangebied op de luchtfoto van 2017 (bron: geopunt.be).

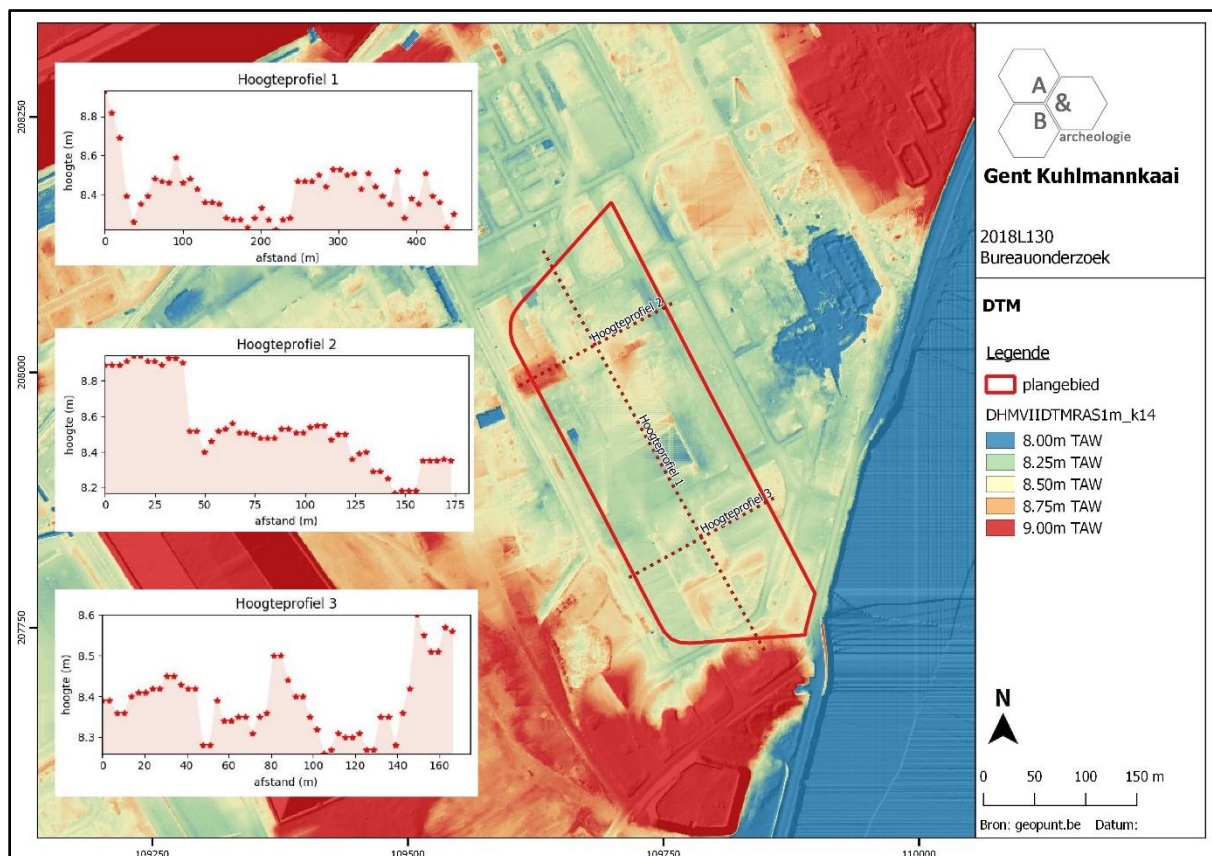

Figuur 5 Digitaal hoogtemodel van het plangebied, met hoogteprofielen (bron: geopunt.be).


Het terrein wordt ingericht voor industriële doeleinden, waarmee volgende ontwikkelingen, al dan niet met bodemingrepen, gepaard gaan:

- aanleggen van betonverharding voor containeropslag: 25 088,29m²
- bouwen een tijdelijke bureaucontainer: 131m² (zonder funderingen, wordt op de betonverharding geplaatst)
- bouwen van een garage voor nachtleveringen: 25,56m² (fundering op sleuven)
- bouwen van een technisch gebouw: 337,05m² (fundering op palen)
- plaatsen van 2 prefab HS-cabines: 16,92m² en 33,84m² (met kruipkelder tot -1m t.o.v. bestaande maaiveld)
- ondergrondse buffering hemelwater en afvalwaterbehandeling: betonbuizen diam. 1000, lengte 702m, onderkant buizen op -1,56m t.o.v. het bestaande maaiveld
- kelder 13m x 3,20m: 4 stuks, onderkant kelders op -2,65m t.o.v. het bestaande maaiveld
- kelder 15m x 3,30m: 1 stuk, onderkant kelder op -2,65m t.o.v. bestaande maaiveld
- decanteerput 5,60m x 8,60m: onderkant put op -2,15m t.o.v. bestaande maaiveld
- 2 putten 20 000 liter: 2 x 11m², onderkant putten op -2,15m t.o.v. bestaande maaiveld
- 2 IBA's: 2 x 7m², onderkant putten op -2,15m t.o.v. bestaande maaiveld

De site wordt ontsloten via een nieuw aan te leggen weg die zal aansluiten op de Kuhlmannkaai, deze weg maakt echter geen deel uit van de huidige aanvraag voor omgevingsvergunning.

Het nieuwe maaiveld komt een stuk hoger te liggen dan het huidige, waardoor de aanleg van de verharding zo goed als geen impact zal hebben op het maaiveld. De resterende bodemingrepen hebben een gezamenlijke oppervlakte van ca. 1020m², waarvan ca. 310m² puntsgewijs is en verspreid gelegen, en ca. 710m² sleufvormig is. Deze 1020m² vertegenwoordigt 1,68% van het totale plangebied.

Daarnaast wordt voorafgaand de werken in de noordoostelijke hoek van het terrein in het kader van saneringswerken (zie verder) een tijdelijke influentvijver en tijdelijke grondwaterzuiveringsinstallatie geïnstalleerd, met een gezamenlijke oppervlakte van 1204m² (1,98% van het totale terrein). Voor deze voorzieningen zal tot ca. 1m diep onder het huidige maaiveld worden uitgegraven.

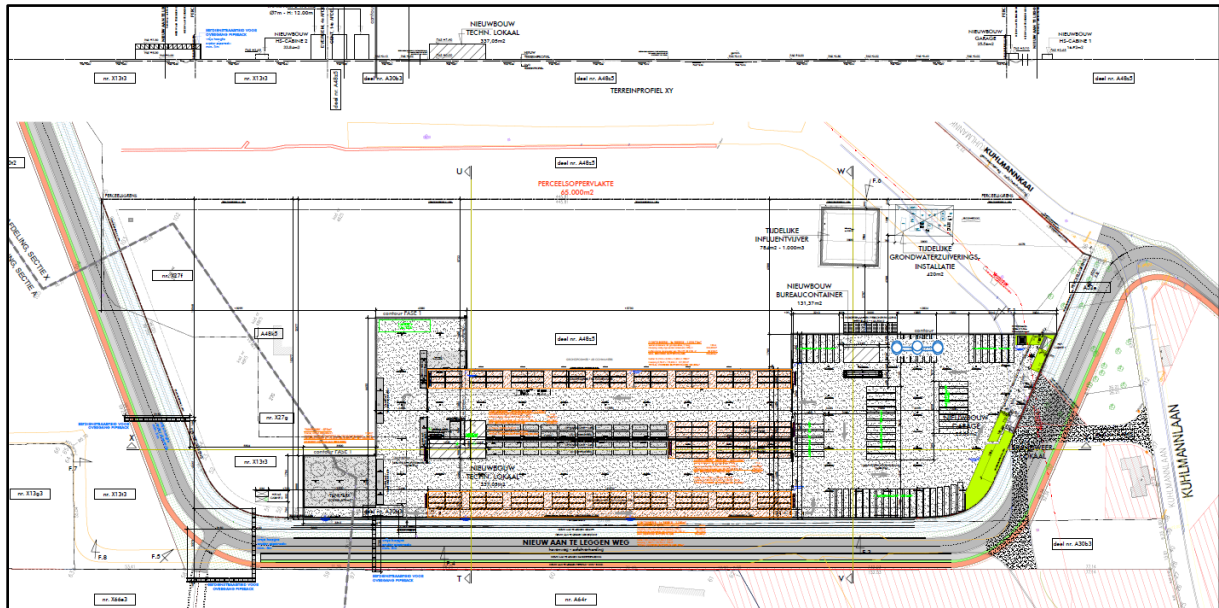


Figuur 6 Uitsnede uit het ontwerpplan (bron: initiatiefnemer).


2.2. Beknopt historisch kader

Het plangebied was volgens de 18^{de}- en 19^{de}-eeuwse kaarten gelegen in een landelijke regio tussen de kernen van Rieme in het zuidwesten, Zelzate in het noordoosten en Sint-Kruis-Winkel in het oosten. Deze dunbevolkte landbouwgronden, die hier gekend stonden als de Riemheide, werden van zuid naar noord doorsneden door de Sassevaart, de voorloper van het huidige kanaal Gent-Terneuzen. Het plangebied bevond zich steeds ten westen van deze waterweg. In de loop van de 20^{ste} eeuw ontwikkelde zich hier een groot bedrijventerrein, gekoppeld aan het toenemende belang van het kanaal en de Gentse haven. Dit bedrijventerrein was tijdens de Tweede Wereldoorlog regelmatig onderhevig aan zware luchtbombardementen. De voormalige industriegebouwen op het plangebied werden rond 2015 afgebroken. De kans dat er door de jarenlange industriële activiteit en de daaropvolgende afbraak nog een archeologische site aanwezig kan zijn op het plangebied, is zo goed als onwaarschijnlijk. Bovendien is er een bodemverontreiniging aanwezig op het terrein, waardoor er voorafgaan de start van de werken een sanering zal moeten uitgevoerd worden. Deze vervuiling werd vastgesteld bij een doorgedreven sondeeronderzoek dat recent werd uitgevoerd.


Op de Centraal Archeologische Inventaris worden diverse terreinen in de omgeving ingekleurd als Gebieden Geen Archeologie. In de nabije omgeving van het plangebied zijn geen archeologische sites gekend.

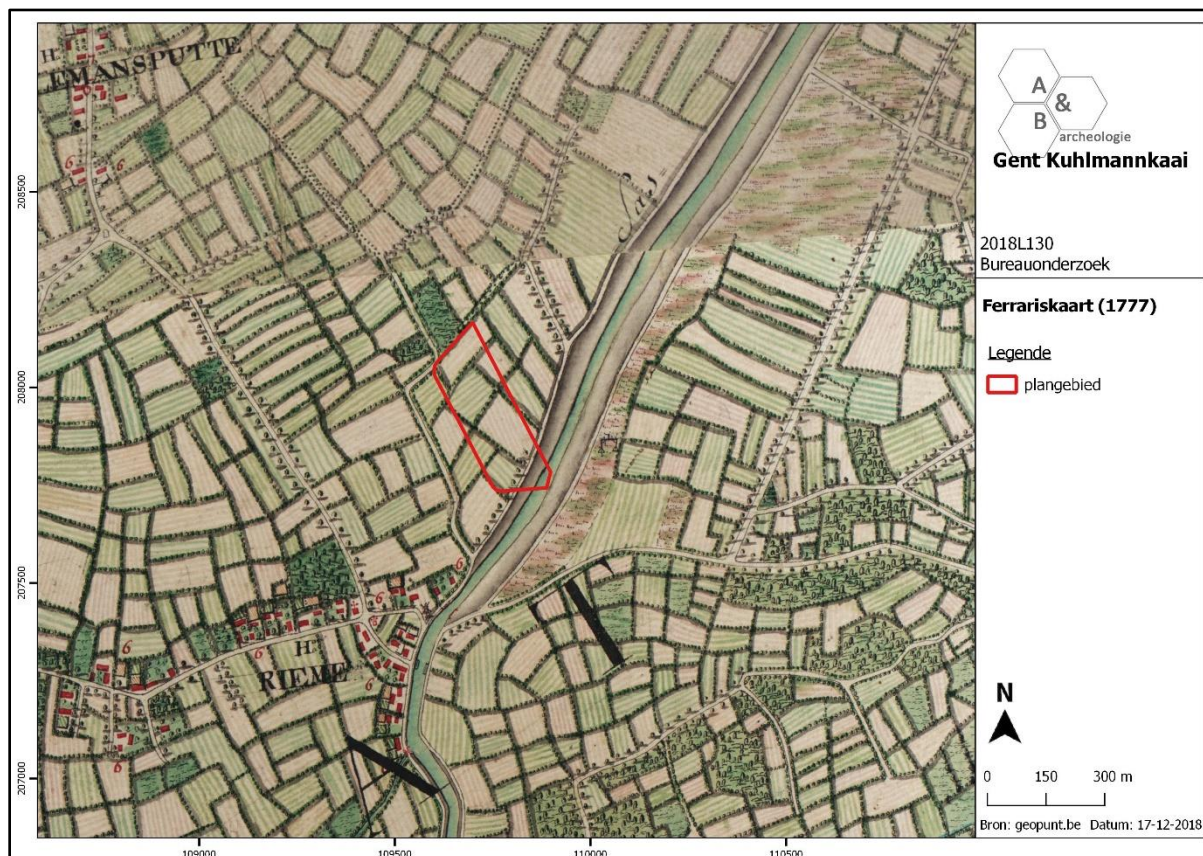


Figuur 7 Aanduiding van het plangebied op de Ferrariskaart (bron: geopunt.be).

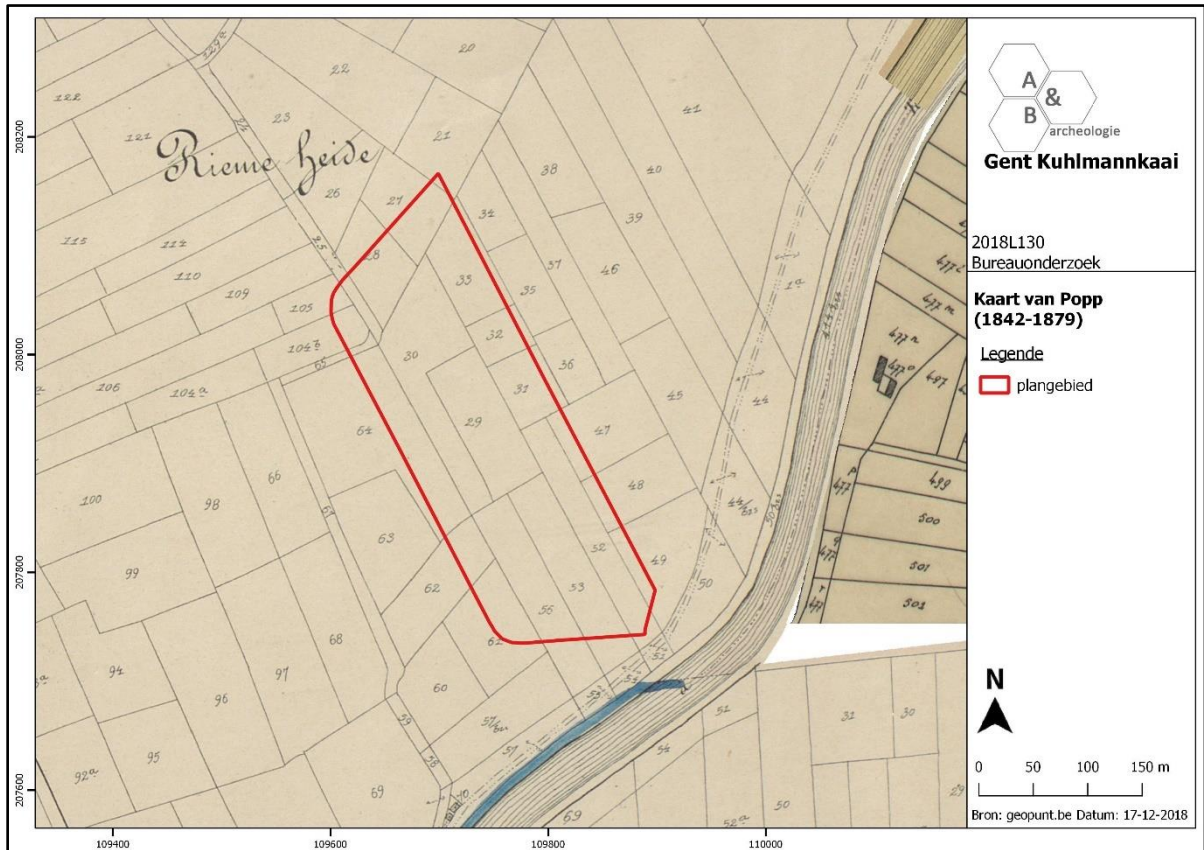

Figuur 8 Aanduiding van het plangebied op de Poppkaart (bron: geopunt.be).

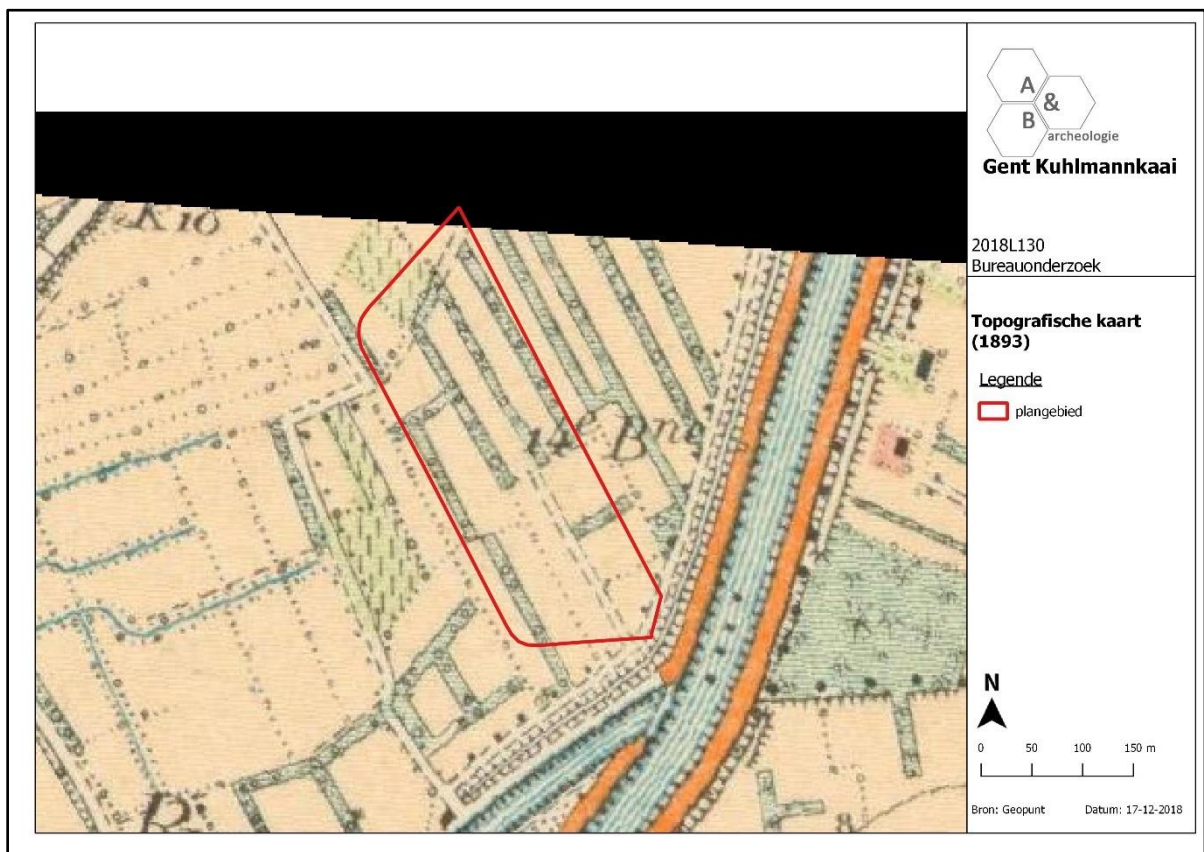

Figuur 9 Aanduiding van het plangebied op de topografische kaart van 1893 (bron: geopunt.be).

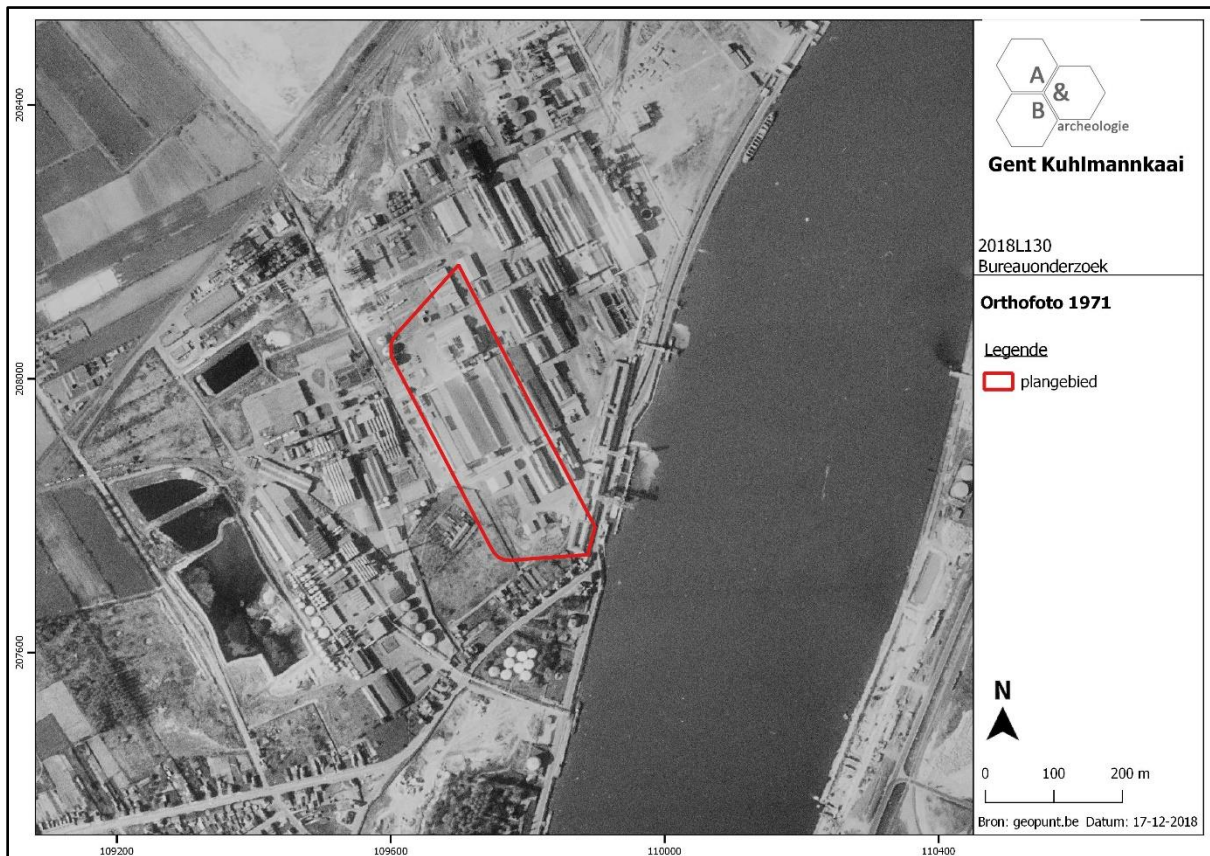


Figuur 10 Aanduiding van het plangebied op de luchtfoto van 1971 (bron: geopunt.be).




Figuur 11 Aanduiding van het plangebied op de luchtfoto van 1979-1990 (bron: geopunt.be).



Figuur 12 Aanduiding van het plangebied op de luchtfoto van 2000-2003 (bron: geopunt.be).

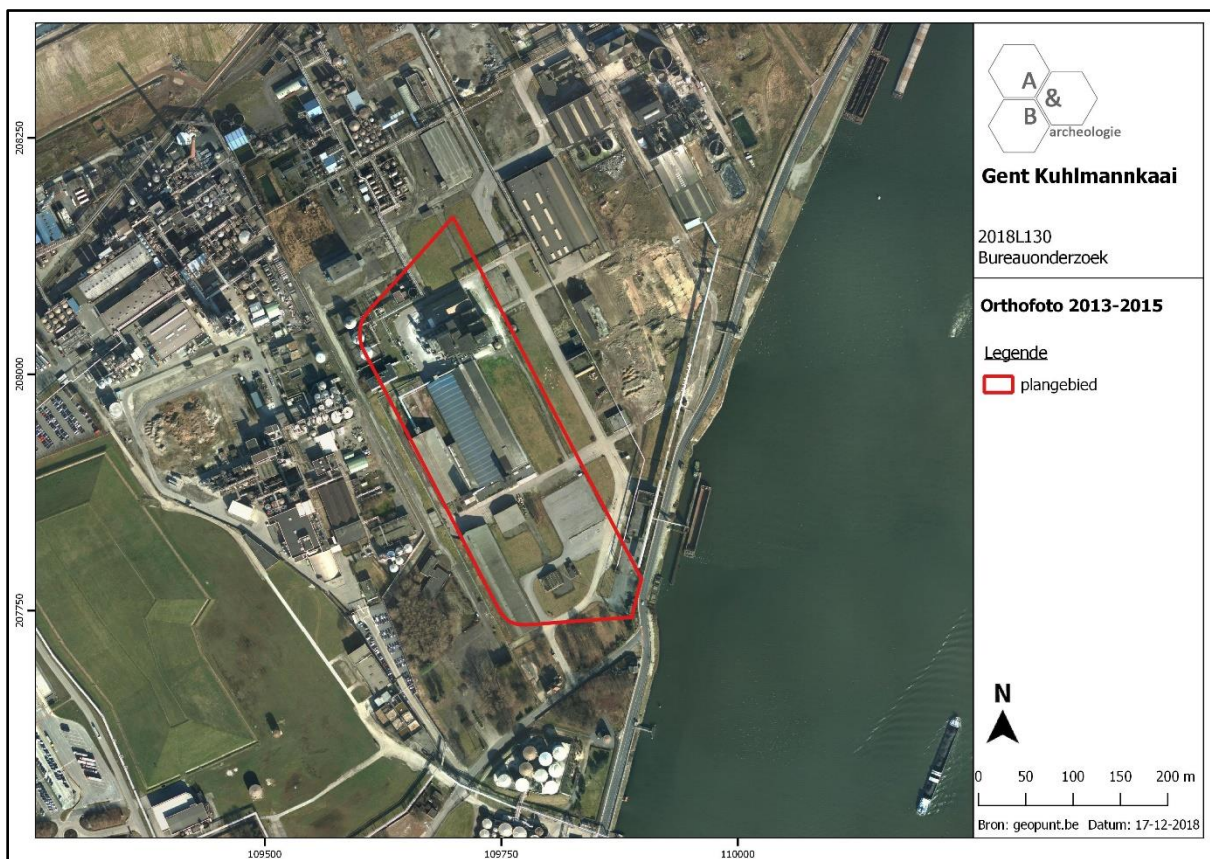


Figuur 13 Aanduiding van het plangebied op de luchtfoto van 2013-2015 (bron: geopunt.be).

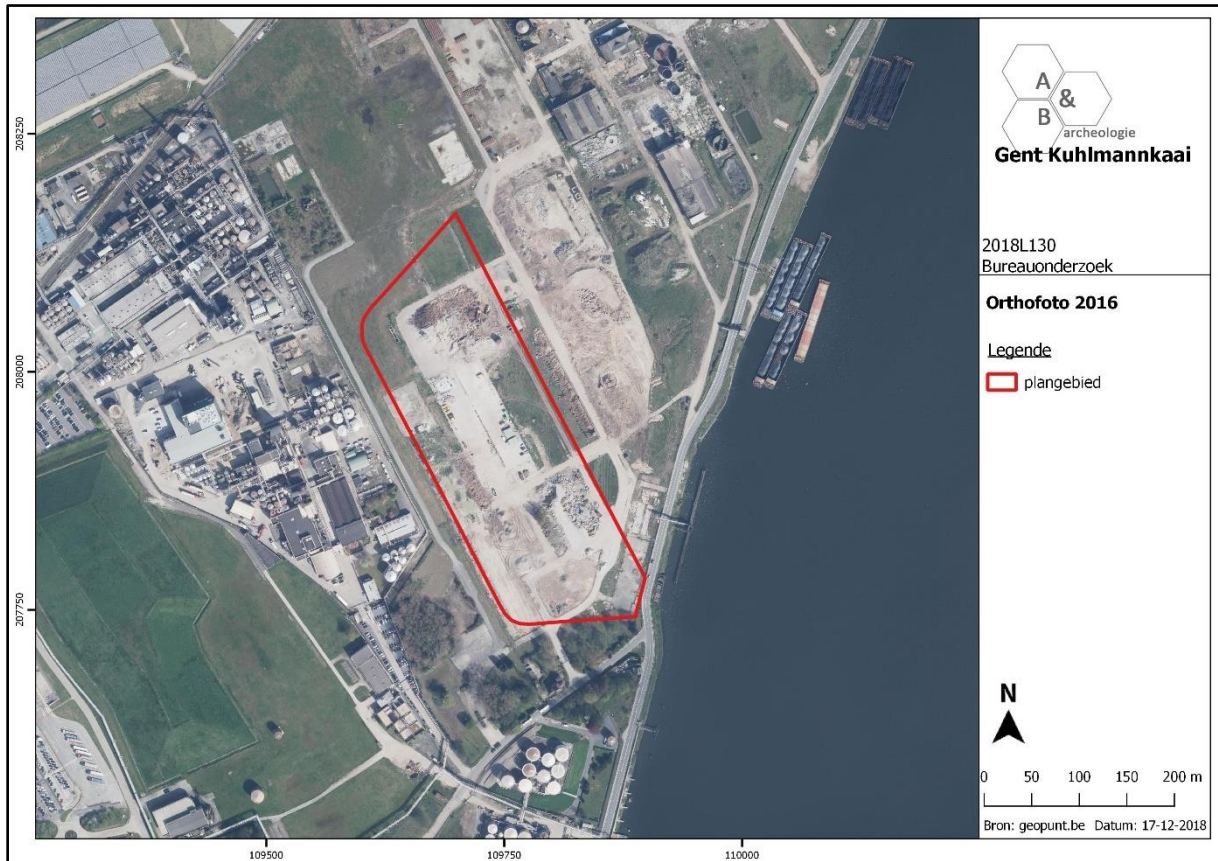

Figuur 14 Aanduiding van het plangebied op de luchtfoto van 2016 (bron: geopunt.be).



Figuur 15 Aanduiding van de saneringspunten op een recente luchtfoto (bron: initiatiefnemer).

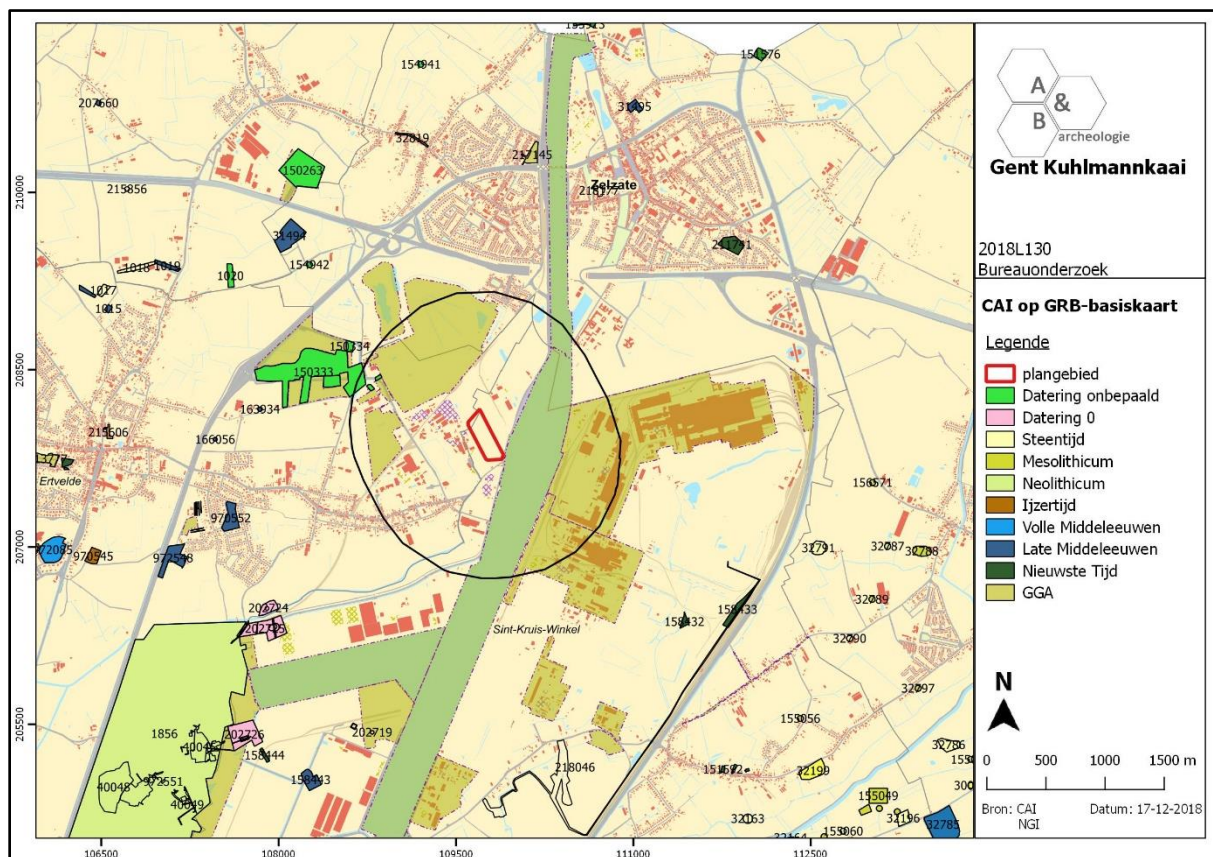

Figuur 16 Aanduiding van het plangebied op de CAI (bron: CAI en NGI).

2.3. Synthese

De bovenstaande beknopte bespreking van de geplande werken en de situering van het plangebied laat toe volgende besluiten te maken:

- De voormalige industriegebouwen op het plangebied werden rond 2015 afgebroken. De kans dat er door de jarenlange industriële activiteit en de daaropvolgende afbraak nog een archeologische site aanwezig kan zijn op het plangebied, is zo goed als onwaarschijnlijk.
- De geplande werken zijn van die aard dat ze maar zeer beperkt ingrijpen in de bodem (slechts op 3,66% van het terrein).
- Er is een bodemverontreiniging aanwezig op het terrein, waardoor voorafgaand de start van de werken een sanering zal moeten uitgevoerd worden.

Op basis van deze gegevens kan besloten worden dat een verder vooronderzoek op het terrein niet aan te raden is. Op het plangebied is met hoge waarschijnlijkheid geen archeologisch erfgoed meer aanwezig, waardoor verder onderzoek van het terrein in het kader van de toekomstige werken met hoge waarschijnlijkheid niet zal leiden tot nuttige kenniswinst. Om die reden wordt geen verder vooronderzoek geadviseerd. Er zijn dus geen verdere archeologische maatregelen nodig en de rapportering kon beperkt blijven tot een archeologienota met beperkte samenstelling.

3. Samenvatting

De archeologienota kadert in het Onroerenderfgoeddecreet van 12 juli 2013. Naar aanleiding van een geplande aanvraag voor een omgevingsvergunning voor stedenbouwkundige handelingen te Gent Kuhlmannkaai (provincie Oost-Vlaanderen), volledig gelegen buiten woon- en recreatiegebied en waarbij de totale oppervlakte van de bodemingrepen 5000m² of meer bedragen, dient de initiatiefnemer een archeologienota toe te voegen aan de vergunningsaanvraag. De archeologienota dient opgemaakt te worden onder supervisie van een erkend archeoloog.

Het plangebied is 60 726,34m² groot, min of meer rechthoekig en noordwest-zuidoost georiënteerd, en is gelegen ten westen van de Kuhlmannkaai. Deze kaai begrenst het kanaal Gent-Terneuzen langs de westelijke zijde ter hoogte van Rieme (deelgemeente van Evergem) en is genoemd naar het gelijknamige chemische bedrijf dat hier in de 20^{ste} eeuw gevestigd was, langsheen het kanaal en tussen de dorpskernen van Zelzate en Rieme. Het noordwestelijke uiteinde behoort tot het grondgebied van de gemeente Evergem, de rest van het plangebied is op grondgebied van de stad Gent gelegen. Het terrein wordt ingericht voor industriële doeleinden, waarmee meerdere bodemingrepen gepaard gaan. Gezien de aanzienlijke grootte van het terrein grijpen deze ingrepen slechts in op 1,68% van het totale plangebied. Daarnaast wordt voorafgaand de werken in de noordoostelijke hoek van het terrein in het kader van saneringswerken een tijdelijke grondwaterzuiveringsinstallatie geïnstalleerd, met een oppervlakte van 1204m² (1,98% van het totale terrein).

Het plangebied was volgens de 18^{de}- en 19^{de}-eeuwse kaarten gelegen in een landelijke regio tussen de kernen van Rieme in het zuidwesten, Zelzate in het noordoosten en Sint-Kruis-Winkel in het oosten. Deze dunbevolkte landbouwgronden, die hier gekend stonden als de Riemheide, werden van zuid naar noord doorsneden door de Sassevaart, de voorloper van het huidige kanaal Gent-Terneuzen. Het plangebied bevond zich steeds ten westen van deze waterweg. In de loop van de 20^{ste} eeuw ontwikkelde zich hier een groot bedrijventerrein, gekoppeld aan het toenemende belang van het kanaal en de Gentse haven. Dit bedrijventerrein was tijdens de Tweede Wereldoorlog regelmatig onderhevig aan zware luchtbombardementen. Op de Centraal Archeologische Inventaris worden diverse terreinen in de omgeving ingekleurd als Gebieden Geen Archeologie. In de nabije omgeving van het plangebied zijn geen archeologische sites gekend. De voormalige industriegebouwen op het plangebied werden rond 2015 afgebroken. De kans dat er door de jarenlange industriële activiteit en de daaropvolgende afbraak nog een archeologische site aanwezig kan zijn op het plangebied, is zo goed als onwaarschijnlijk. De geplande werken zijn van die aard dat ze maar zeer beperkt ingrijpen in de bodem (slechts op 3,66% van het terrein). Er is een bodemverontreiniging aanwezig op het terrein, waardoor voorafgaand de start van de werken een sanering zal moeten uitgevoerd worden.

Op basis van deze gegevens kan besloten worden dat een verder vooronderzoek op het terrein niet aan te raden is. Op het plangebied is met hoge waarschijnlijkheid geen archeologisch erfgoed meer aanwezig, waardoor verder onderzoek van het terrein in het kader van de toekomstige werken met hoge waarschijnlijkheid niet zal leiden tot nuttige kenniswinst. Om die reden wordt geen verder vooronderzoek geadviseerd. Er zijn dus geen verdere archeologische maatregelen nodig en de rapportering kon beperkt blijven tot een archeologienota met beperkte samenstelling.

4. Bibliografie



- <https://cai.onroenderfgoed.be/>
- <http://www.geopunt.be/kaart>
- <http://www.ngi.be/topomapviewer/>
- <https://inventaris.onroenderfgoed.be>
- <https://www.google.com/maps>

5. Bijlages

- Figurenlijst

Figuur 1 Zicht op de topografische kaart met aanduiding van het plangebied (bron: NGI).	6
Figuur 2 Detailopname van de topografische kaart met aanduiding van het plangebied (bron: NGI)...	7
Figuur 3 Zicht op het kadasterplan met aanduiding van het plangebied (bron: geopunt.be).	7
Figuur 4 Aanduiding van het plangebied op de luchtfoto van 2017 (bron: geopunt.be).	8
Figuur 5 Digitaal hoogtemodel van het plangebied, met hoogteprofielen (bron: geopunt.be).	8
Figuur 6 Uitsnede uit het ontwerpplan (bron: initiatiefnemer).	10
Figuur 7 Aanduiding van het plangebied op de Ferrariskaart (bron: geopunt.be).	11
Figuur 8 Aanduiding van het plangebied op de Poppkaart (bron: geopunt.be).	12
Figuur 9 Aanduiding van het plangebied op de topografische kaart van 1893 (bron: geopunt.be).	12
Figuur 10 Aanduiding van het plangebied op de luchtfoto van 1971 (bron: geopunt.be).	13
Figuur 11 Aanduiding van het plangebied op de luchtfoto van 1979-1990 (bron: geopunt.be).	13
Figuur 12 Aanduiding van het plangebied op de luchtfoto van 2000-2003 (bron: geopunt.be).	14
Figuur 13 Aanduiding van het plangebied op de luchtfoto van 2013-2015 (bron: geopunt.be).	14
Figuur 14 Aanduiding van het plangebied op de luchtfoto van 2016 (bron: geopunt.be).	15
Figuur 15 Aanduiding van de saneringspunten op een recente luchtfoto (bron: initiatiefnemer).	15
Figuur 16 Aanduiding van het plangebied op de CAI (bron: CAI en NGI).	16

Bijlage: Bouwplannen (bron: initiatiefnemer)

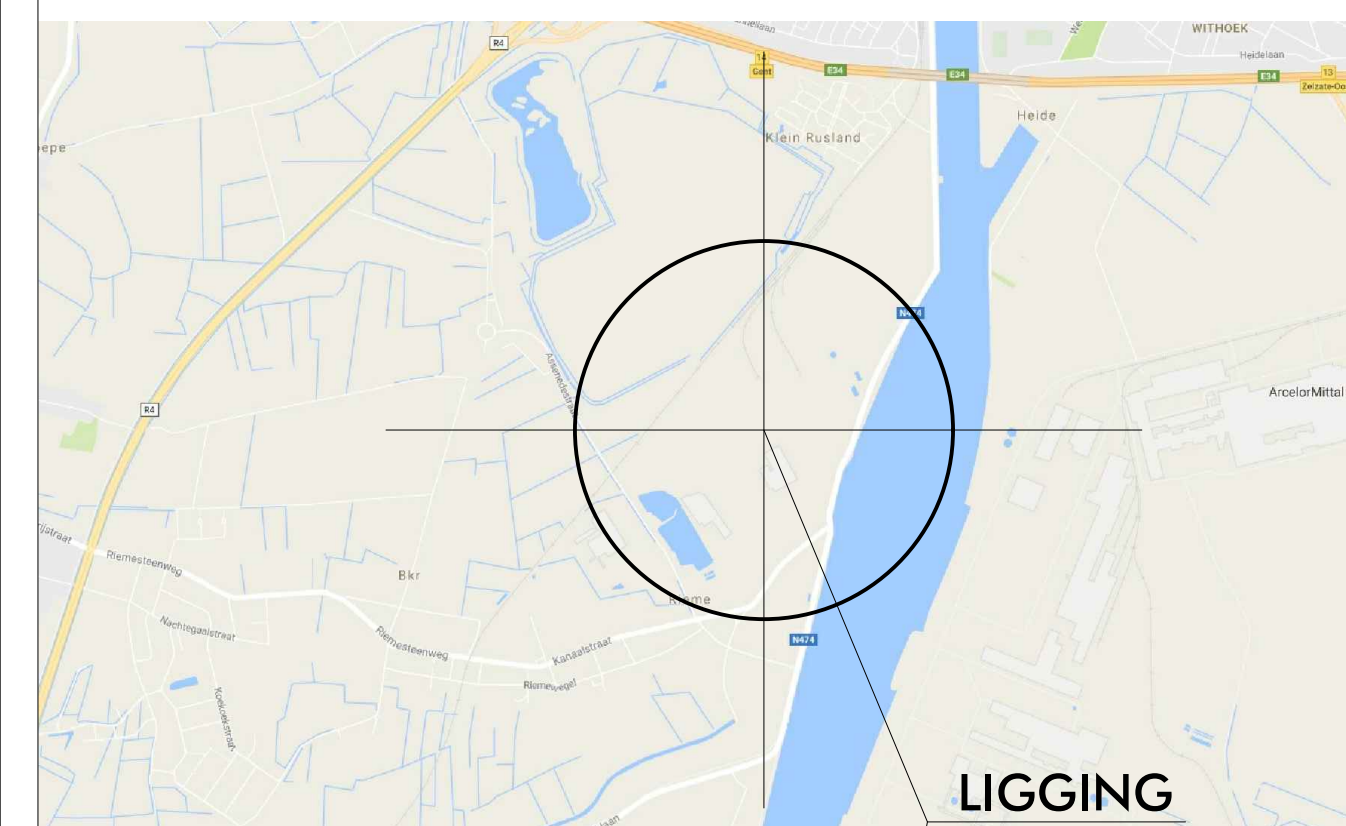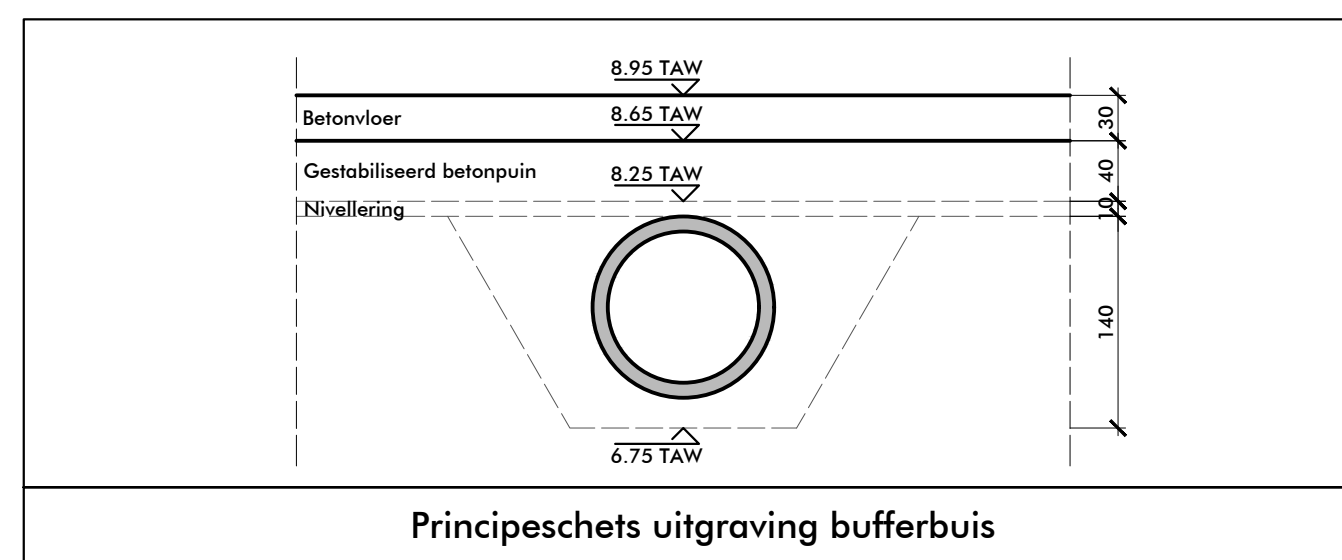

LIGGINGSPAN schaal 1/20.000

LIGGING : KUHLMANNKAAI, 9042 GENT

JHLMANNKAAI, 9042 GENT




GENT, Afdeling 14 - Sectie X -
deel nrs. 48z5, 30b3, 52

VERGEM, Afdeling 4 - Sectie A
deel nr. 276 1342



OMGEVINGSPLAN schaal 1/1.000

LEGENDE INPLANTINGSPLAN / TERREINPROFIEL :

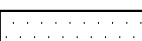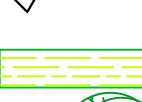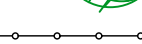- LEGENDE INPLANTINGSPLAN / TERREINPROFIEL:**
-  NIEUW
 -  BESTAANDE BUREN
 -  PERCEELSGRENZEN
 -  PERCEELSGRENZEN BUREN
 -  GRENS GENT/EVEREGEM
 -  CONTOUR FASE 1
 -  BESTAANDE PAssEN
- 
- PAS +11.60**
-  NIEUWE PAssEN
 -  NIEUWE GROENANLEEG
 -  NIEUWE BOOM
 -  NIEUWE AFSLUITING
H: 2.00m
 -  NIEUWE BETONVERHARDING

MVI nv
Dir. Wilfried Merielde
Monumentstraat 13
t. 09 341 96 96
transport@merielde.be
BOUWHEER

9940 ESTVILDE
t. 09 344 84 66
www.marvielda.be

R.architekten.

bvba burgerlijke vennootschap
 Oesterbankstraat 3 bus 502
 tel. 0493 62 58 23
 r.bern@r-architecten.be
ARCHITECT

B-8400 OOSTENDE
www.r-architecten.be



AANLEG NIEUWE BEDRIJFSSITE
en BOUWEN NIEUWE BEDRIJFSGEBOUWEN

DOSSIER		708401
B O U W A A N V R A A G		PLANNR. [0]
Implantingsplan		1/500
Terreinprofielen TU - VW - XY		1/500
PROVINCIE	OOST-VLAANDEREN	
GEMEENTE	9042 GENT	
SITUERING	Kuhlmannkasi 1	
KADASTER	GENT-Afdeling 14 - Sectie A - Nr. 485, deel nr. 3063, 3002, 485, 52e VREGEM, Afdeling 4 - Sectie A - Nr. 27g, deel nr. 130, 27f	
BOUWPLAATS		

DATUM	13/09/18
WUTZUNG	

BOUWHEER	ARCHITEC
----------	----------


VOOR AKKOC

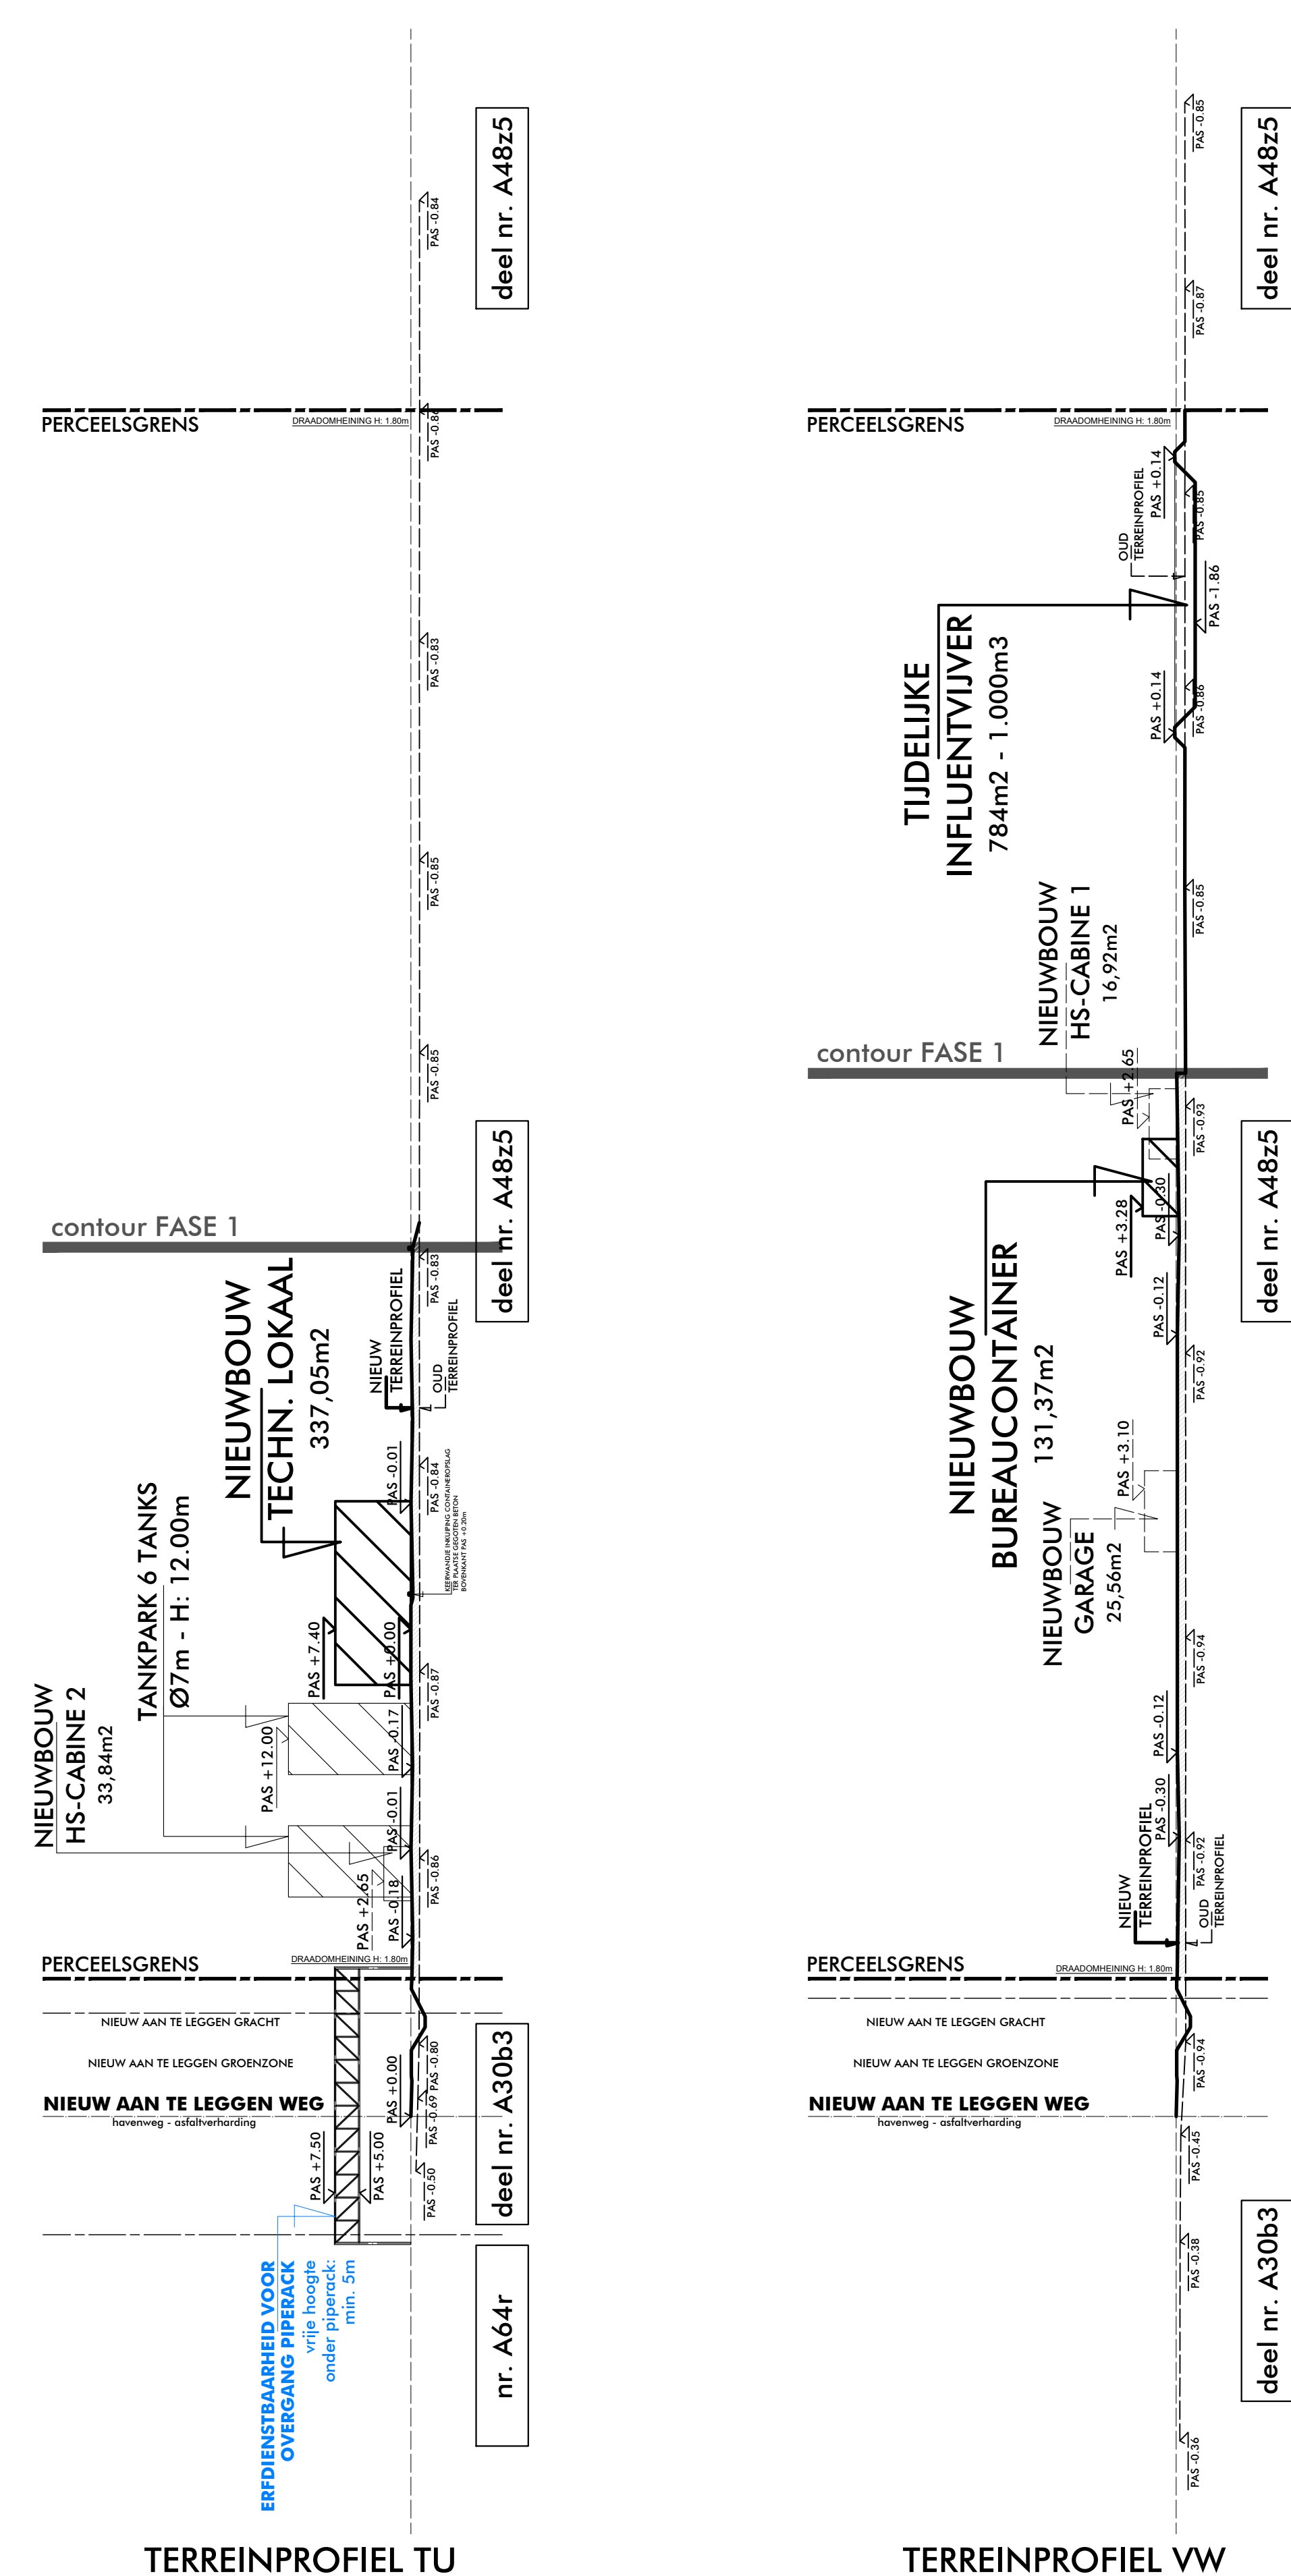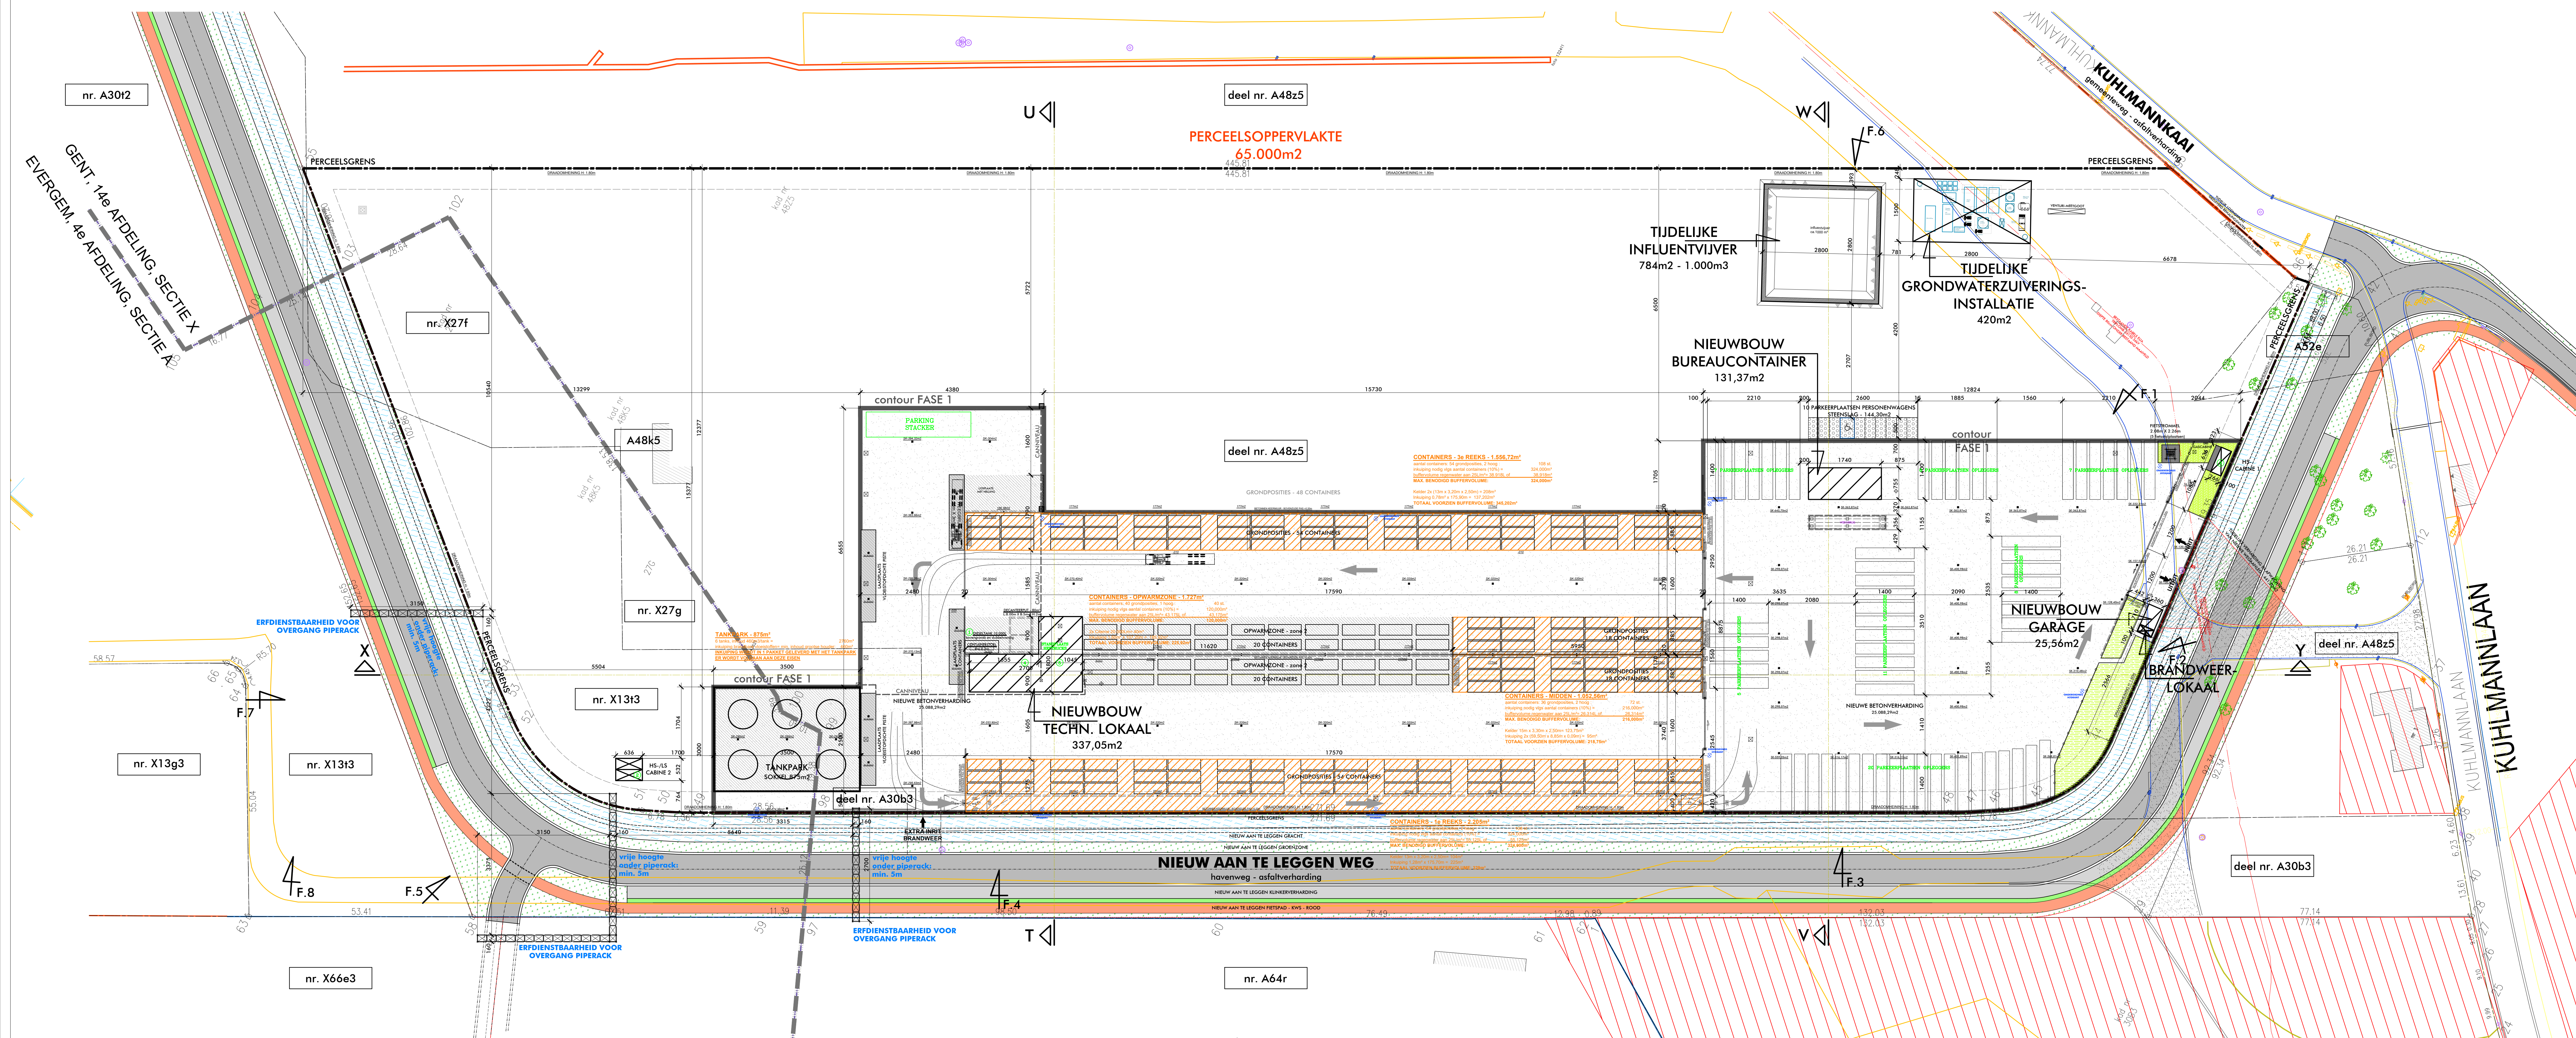


TERREINPROFIEL TU

TERREINPROFIEL VW


INPLANTING en TERREINPROFIELEN schaal 1/500

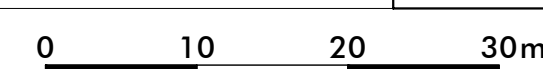

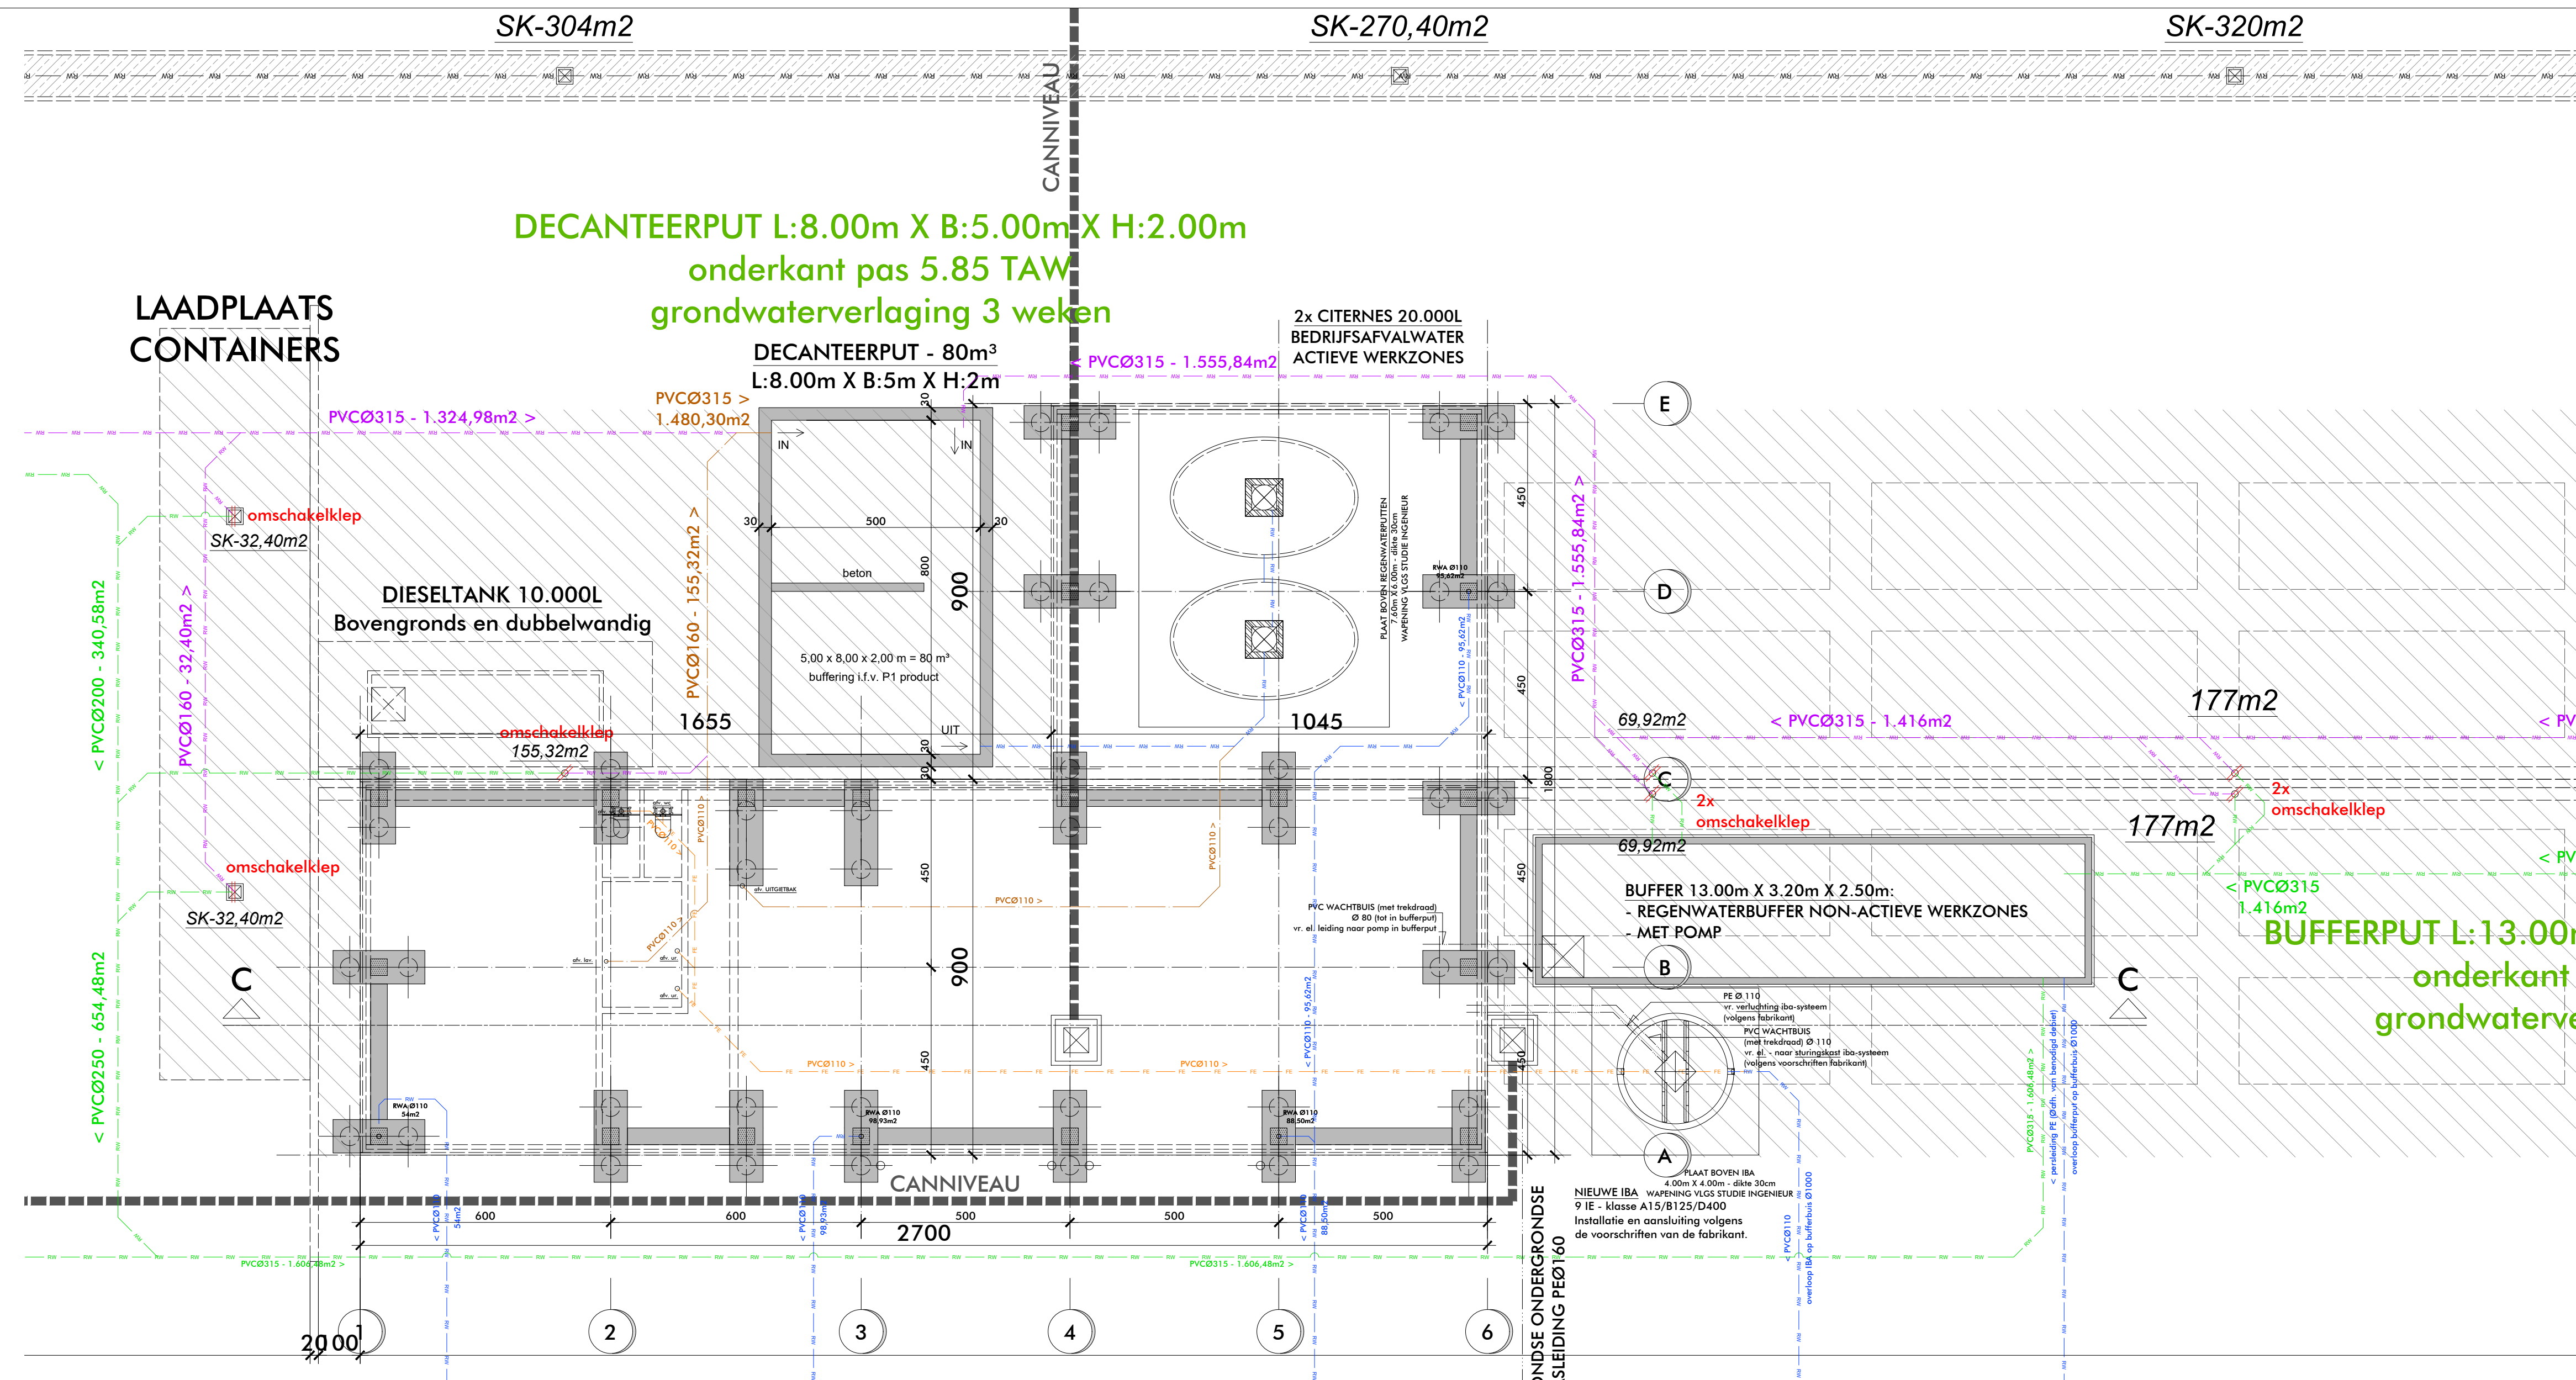

FUNDERINGSPLAN- en RIOLERINGSPLAN


TECHNISCH LOKAAL schaal 1/100

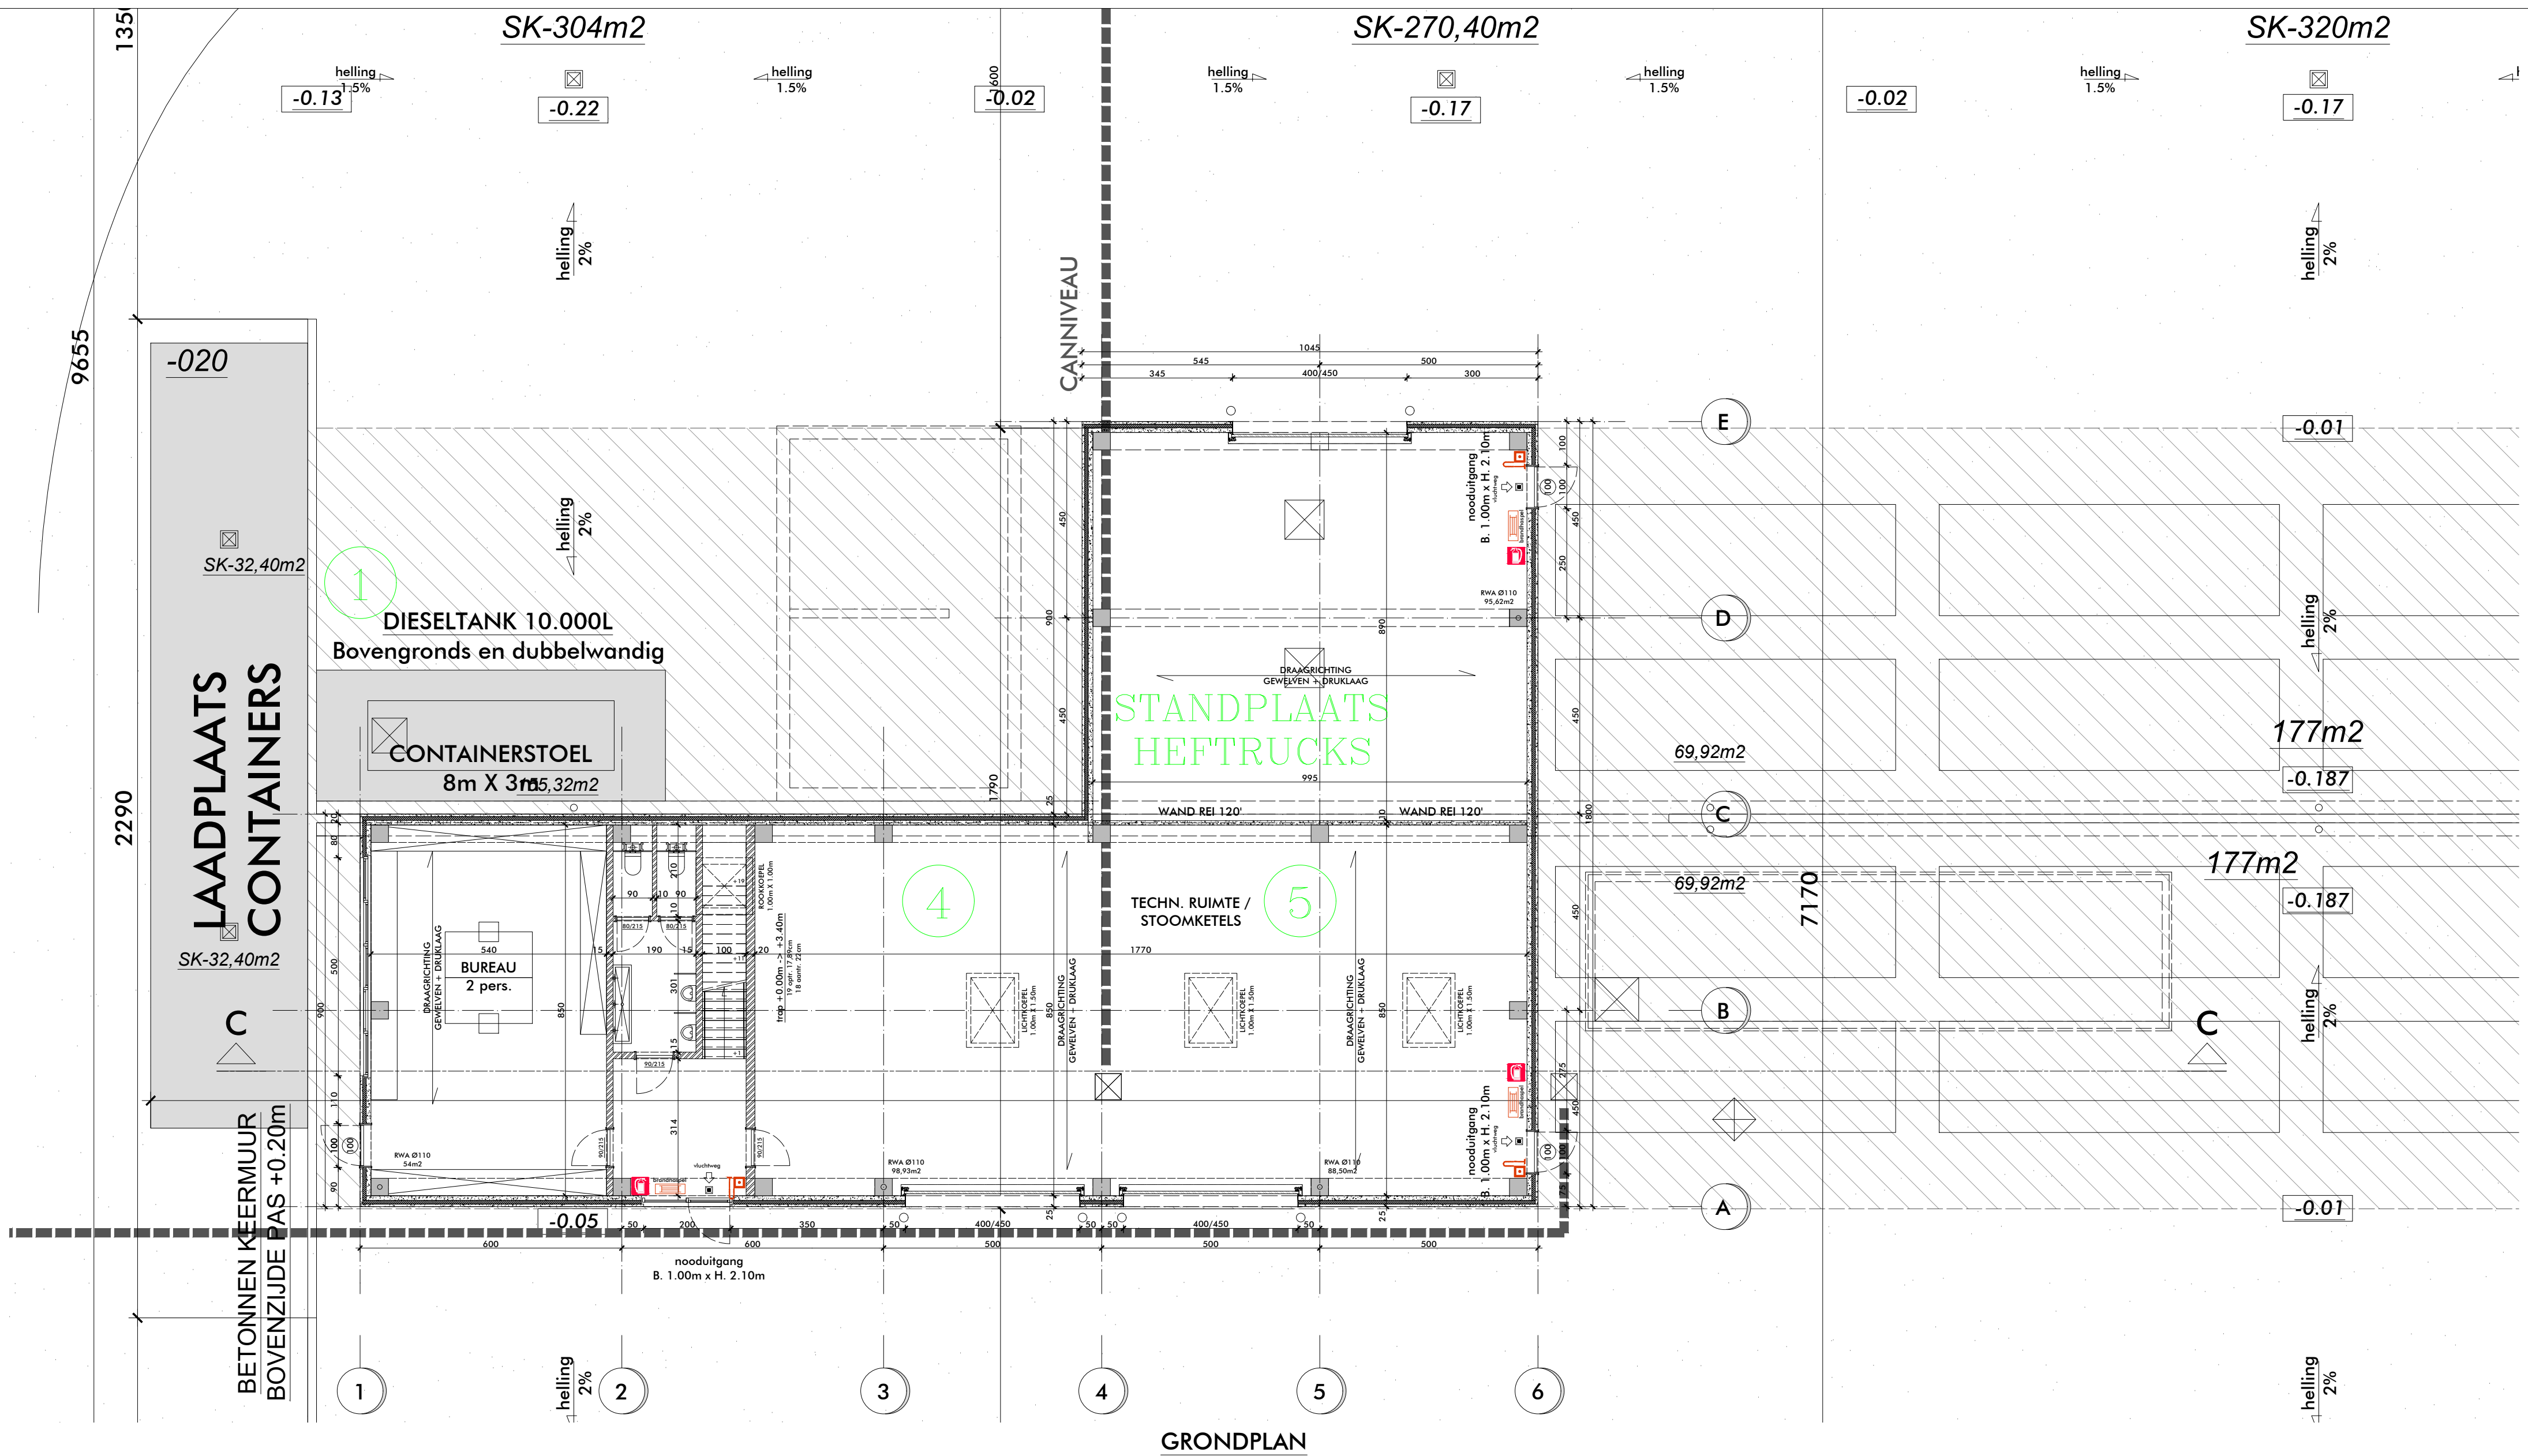

LEGENDE GRONDPLANNEN / DOORSNEDEN :

- BESTAANDE BUREN
- BETON
- BETONPANELEN
- WAND ROTSWOL SANDWICHPANEEL
- METSELWERK
- VLOERAFWERKSPAKKET
- DAK: GEPROFIEERDE STAALPLATEN
- DAK/GEVEL: ISOLATIE
- BUITENSCHRIJNWERK - GLAS
- COPRO-GEKEURD BETONPUIN
- NIEUW BETONVERHARDING
- GEWELVEN + DRUKLAAG + NET
- AANDUIDING VOOR MILIEUBUIK
- RIOLERINGEN - AFVOER REGENWATER - R.W.A.
- RIOLERINGEN - AFVOER HUISHOUDWATER - H.H.W.
- RIOLERINGEN - BEDRIJFSAFVALWATER - B.A.
- RIOLERINGEN - AFVOER FAECALIEN (W.C.) - FE.
- RIOLERINGEN - AFVOER REGENWATER ACTIEVE WERKZONES
- RIOLERINGEN - AFVOER REGENWATER NON-ACTIEVE WERKZONES
- RIOLERINGEN - OMSCHAKELKLEP WERKZONES ACTIEF/NON-ACTIEF
- NIEUWE NUTSLEIDINGEN / WACHTBUIZEN

LEGENDE

 

LEGENDE GEVELS - NIEUWE MATERIALEN :

- N.1 NIEUW DAKRANDEPROFIELEN
- N.2 NIEUW GEVELOODE PLAAT - LUIFEL
- N.3 NIEUW GEVEL
- N.4 NIEUW GEVEL
- N.5 NIEUW GEVEL
- N.6 NIEUW SCHRIJNWERK - RAMEN/DEUREN
- N.7 NIEUW SCHRIJNWERK - POORTEN
- N.8 NIEUW SCHRIJNWERK - NODODEUREN
- N.9 NIEUW DORPELS
- N.10 NIEUW DORPELPROFIEL
- N.11 NIEUW DORPELPROFIEL
- N.12 NIEUW NODODEURWERK
- N.13 NIEUW PREFAB HS-CABINE
- ANTRACIET
- ANTRACIET
- SELEX BETONPANELEN - ANTRACIET
- METSELWERK - ANTRACIET
- ALUMINIUM - ANTRACIET
- SCHRIJNWERK - ANTRACIET
- STAAL - ANTRACIET
- ALUQUIN
- ALUMINIUM - ANTRACIET
- L-PROFIEL OPGIETEN MET BETON
- GEVELOODE PLAAT - 30/10
- CREPI - DONKERGRUIN

MVI nv
Oir: Willem Hendrickx
R. Architecten
Oir: R. Architecten
Bouwhier
R. Architecten

AANLEG NIEUWE BEDRIJFSITE
en BOUWEN NIEUWE BEDRIJFSGEBOUWEN

DOSSIER 70840117

BOUWAANVRAAG PLANNR. 00344

Algemeen rioleringsplan volledige site 1/500

Grondplan en rioleringsplan technisch lokaal 1/100

PROVINCIE OOST-VLAANDEREN
GEMEENTE 9042 GENT
SITUERING Kuhlmannkrook 1
KADASTER GENT: Alkating 14 - Sectie X - Nr. 4885, deel nr. 3063, 3092, 4885, 526
OVERDEEL: Alkating 4 - Sectie A - Nr. 276, deel nr. 130, 271

DATUM 13/09/18

WILZIGING

BOUWHEER ARCHITECT

VOOR AKKOORD

ALGEMEEN RIOLERINGSPLAN FASE 1 schaal 1/250

