




5.00 = +0.00

Perceel waarvoor aanvraag Opp.: 1229.22m<sup>2</sup>  
kadastraal gekend als afd. 1 sectie A nrs.  
165h<sup>2</sup>, 1635w<sup>2</sup>, 1635k<sup>2</sup>, 1635v<sup>2</sup>, 1540l, deel  
1635s<sup>3</sup> en deel 1635g<sup>3</sup>

|                  |                                                                              |   |                                                                                                |   |                                                                                       |
|------------------|------------------------------------------------------------------------------|---|------------------------------------------------------------------------------------------------|---|---------------------------------------------------------------------------------------|
| dossier 2015b020 | BA OPRICHTEN MEERGEZINSWONING MET BIJHORENDE FIETSENBERGING EN PARKEERLUIFEL |   |                                                                                                |   |                                                                                       |
|                  | BA_meergezinswoning_B_N_1_inplantingsplan bestaand                           |   |                                                                                                |   |                                                                                       |
|                  | ligging                                                                      | hoek Lijndraaiersstraat Zinnialaan<br>BE-8400 Oostende<br>afdeling: 1 sectie: A Nummer(s): 1635h <sup>2</sup> ,<br>1635w <sup>2</sup> , 1635v <sup>2</sup> , deel 1635k <sup>2</sup> , deel 1635s <sup>3</sup> ,<br>deel 1635g <sup>3</sup> , deel 1635m <sup>2</sup> , deel 1540l | <br>noord | schaal: 1/200<br>    | datum wijzigingen<br>A december 2018                                                  |
|                  | opdracht-<br>gever                                                           | M & L Group - ond. nr.: 0458.296.096<br>Myriam Van den Eede<br>Gentse steenweg 48 9420 Erpe-Mere<br>053 80 16 11<br>myriam.vandeneede@telenet.be   | ontwerp                                                                                        | AIBG-studiebureau - Luc Goedgebeur<br>9300 Aalst - Gentse steenweg 12<br>tel 053/77 25 60<br>info@aibg.be |  |
|                  |                                                                              |   |                                                                                                |   |                                                                                       |

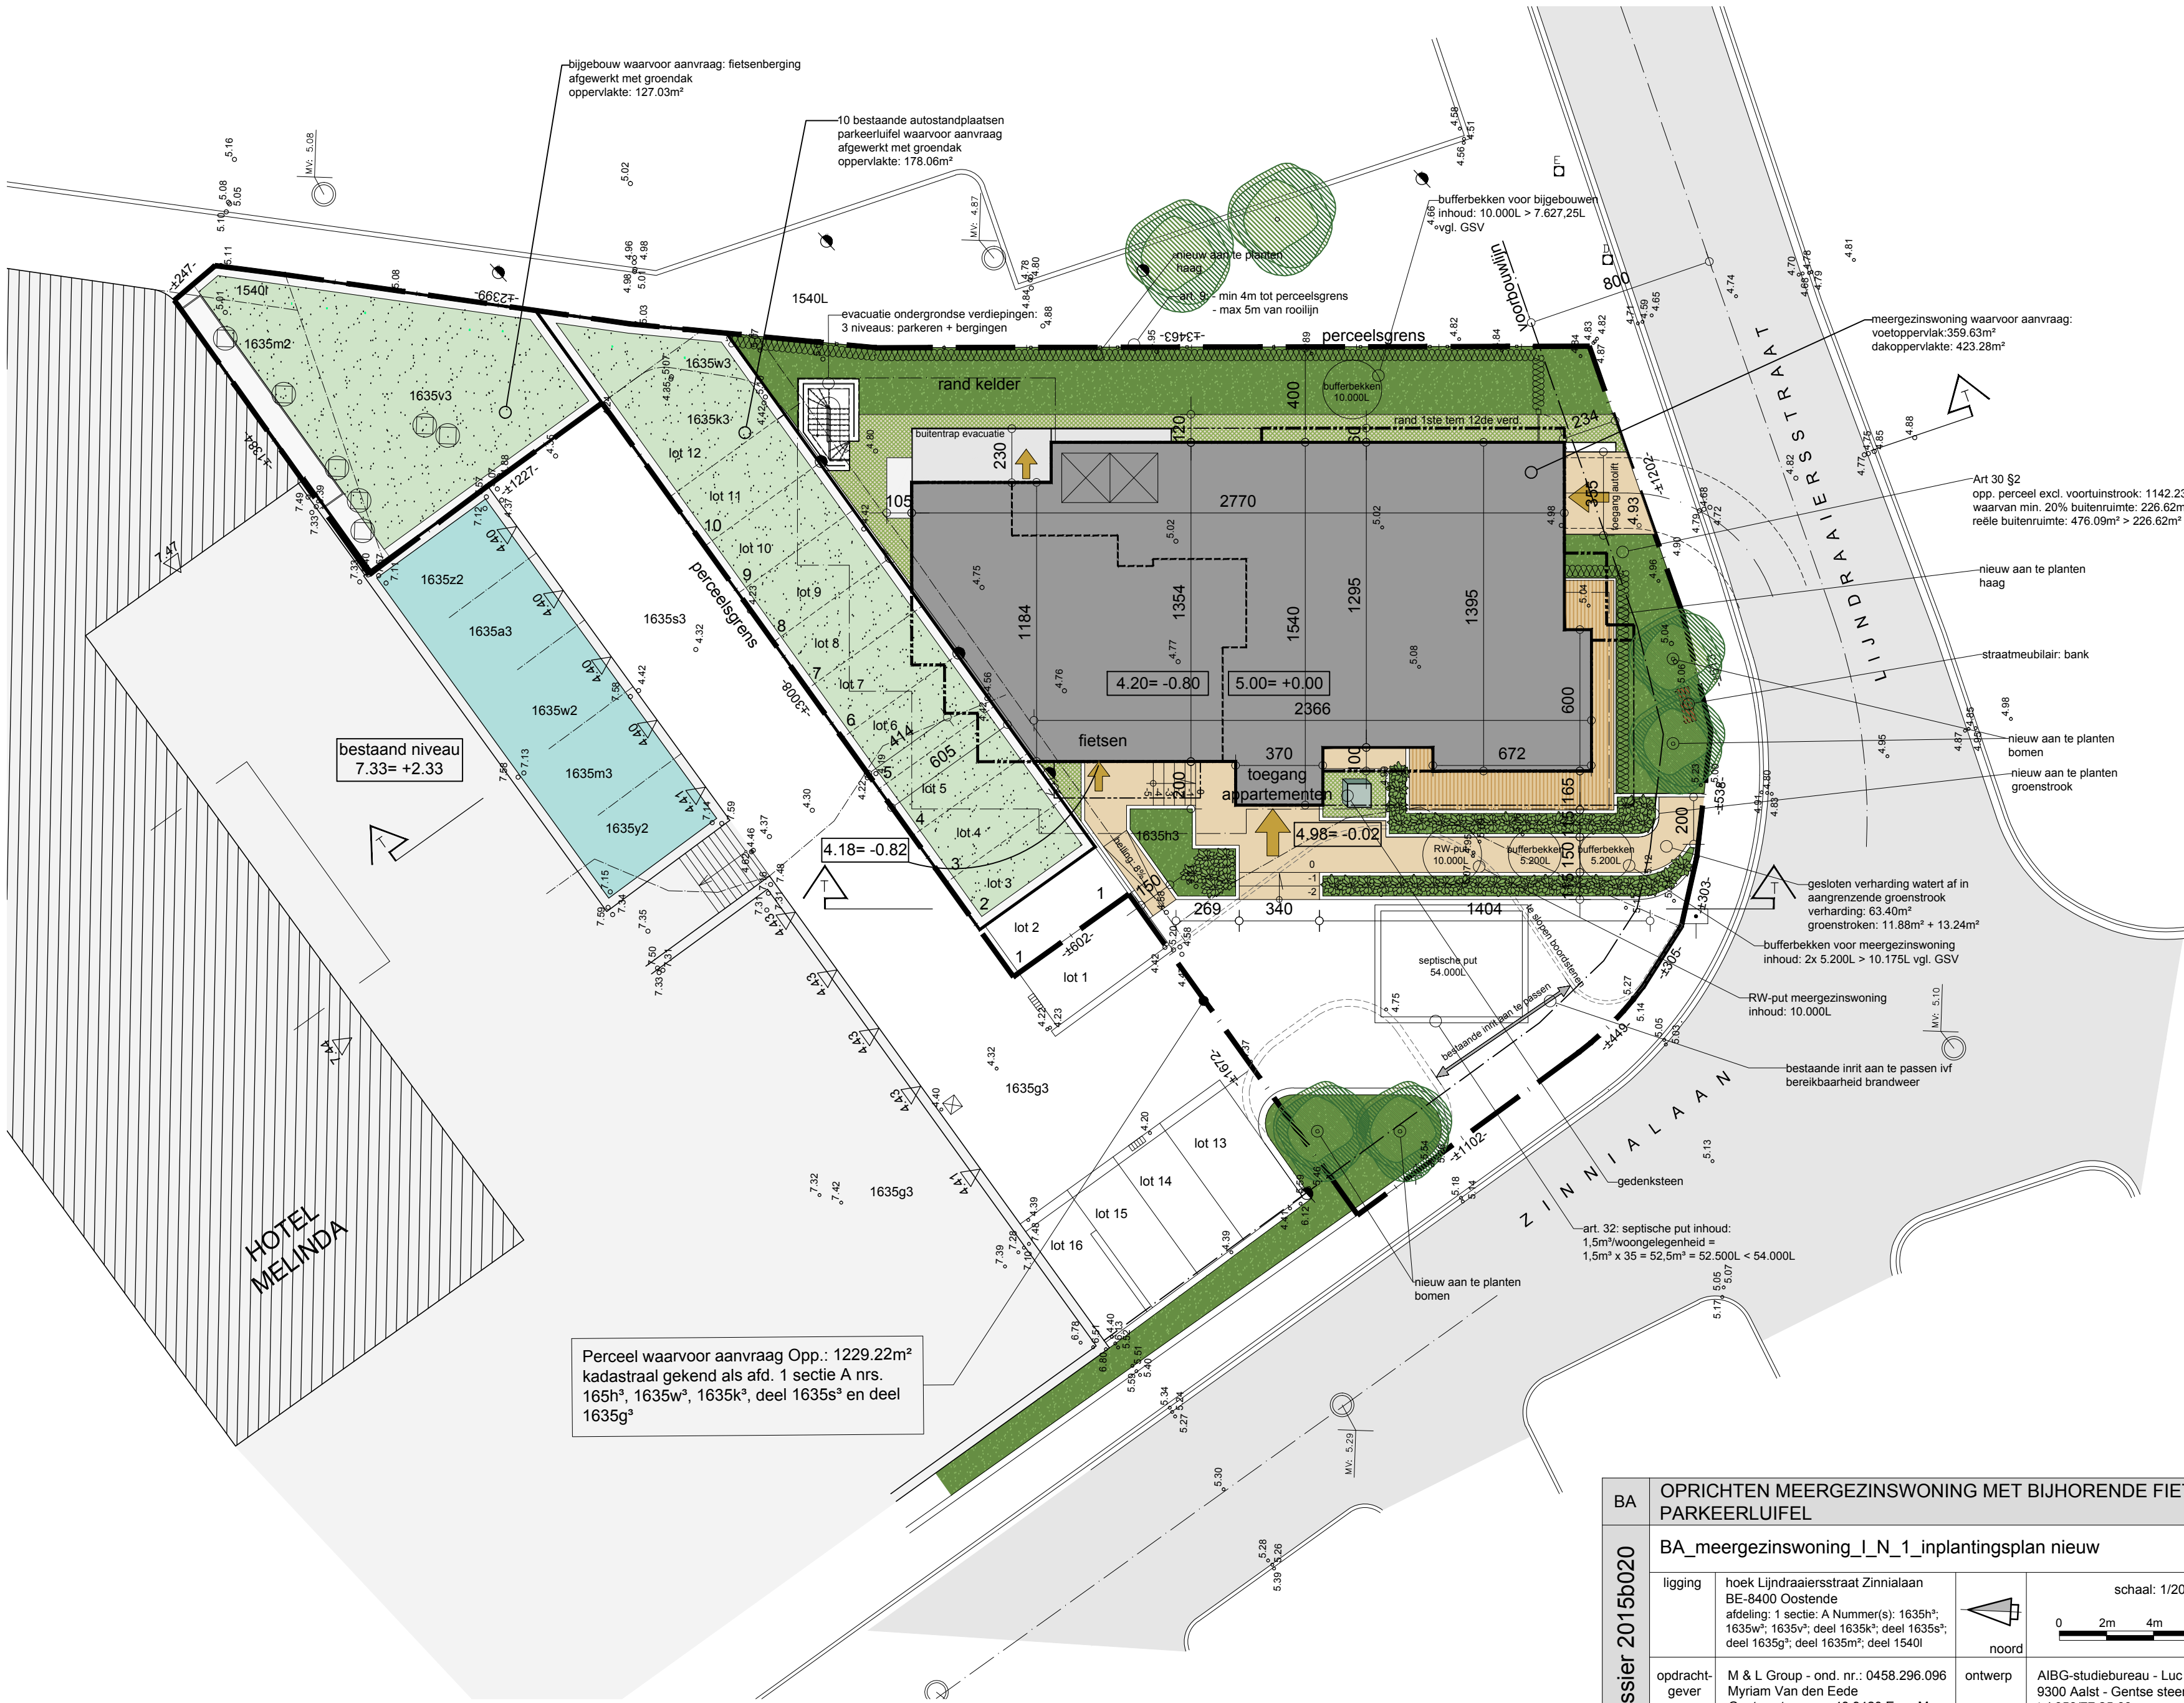


bestaand niveau  
7.33= +2.33


Perceel waarvoor aanvraag Opp.: 1229.22m²  
kadastraal gekend als afd. 1 sectie A nrs.  
165h², 1635w², 1635k², deel 1635s² en deel  
1635g²


|                            |                                                                           |   |   |                   |
|----------------------------|---------------------------------------------------------------------------|---|---|-------------------|
| BA<br><br>dossier 2015b020 | OPRICHTEN MEERGEZINSWONING MET BIJHORENDE FIETSENBERGING EN PARKEERLUIFEL |   |   |                   |
|                            | BA_meergezinswoning_I_N_1_inplantingsplan nieuw                           |   |   |                   |
|                            | ligging                                                                   | hoek Lijndraaiersstraat Zinnialaan<br>BE-8400 Oostende<br>afdeling: 1 sectie: A Nummer(s): 1635h²,<br>1635w², 1635v², deel 1635k², deel 1635s²,<br>deel 1635g², deel 1635m², deel 1540l | <br>noord                                                                                                 | datum wijzigingen |
|                            | opdracht-<br>gever                                                        | M & L Group - ond. nr.: 0458.296.096<br>Myriam Van den Eede<br>Gentse steenweg 48 9420 Erpe-Mere<br>053 80 16 11<br>myriam.vandeneede@telenet.be                                        |   | A december 2018   |
|                            |                                                                           | ontwerp   | AIBG-studiebureau - Luc Goedgebeur<br>9300 Aalst - Gentse steenweg 12<br>tel 053/77 25 60<br>info@aibg.be | <br>schaal: 1/200 |
|                            |                                                                           |   |   |                   |


5.00 = +0.00

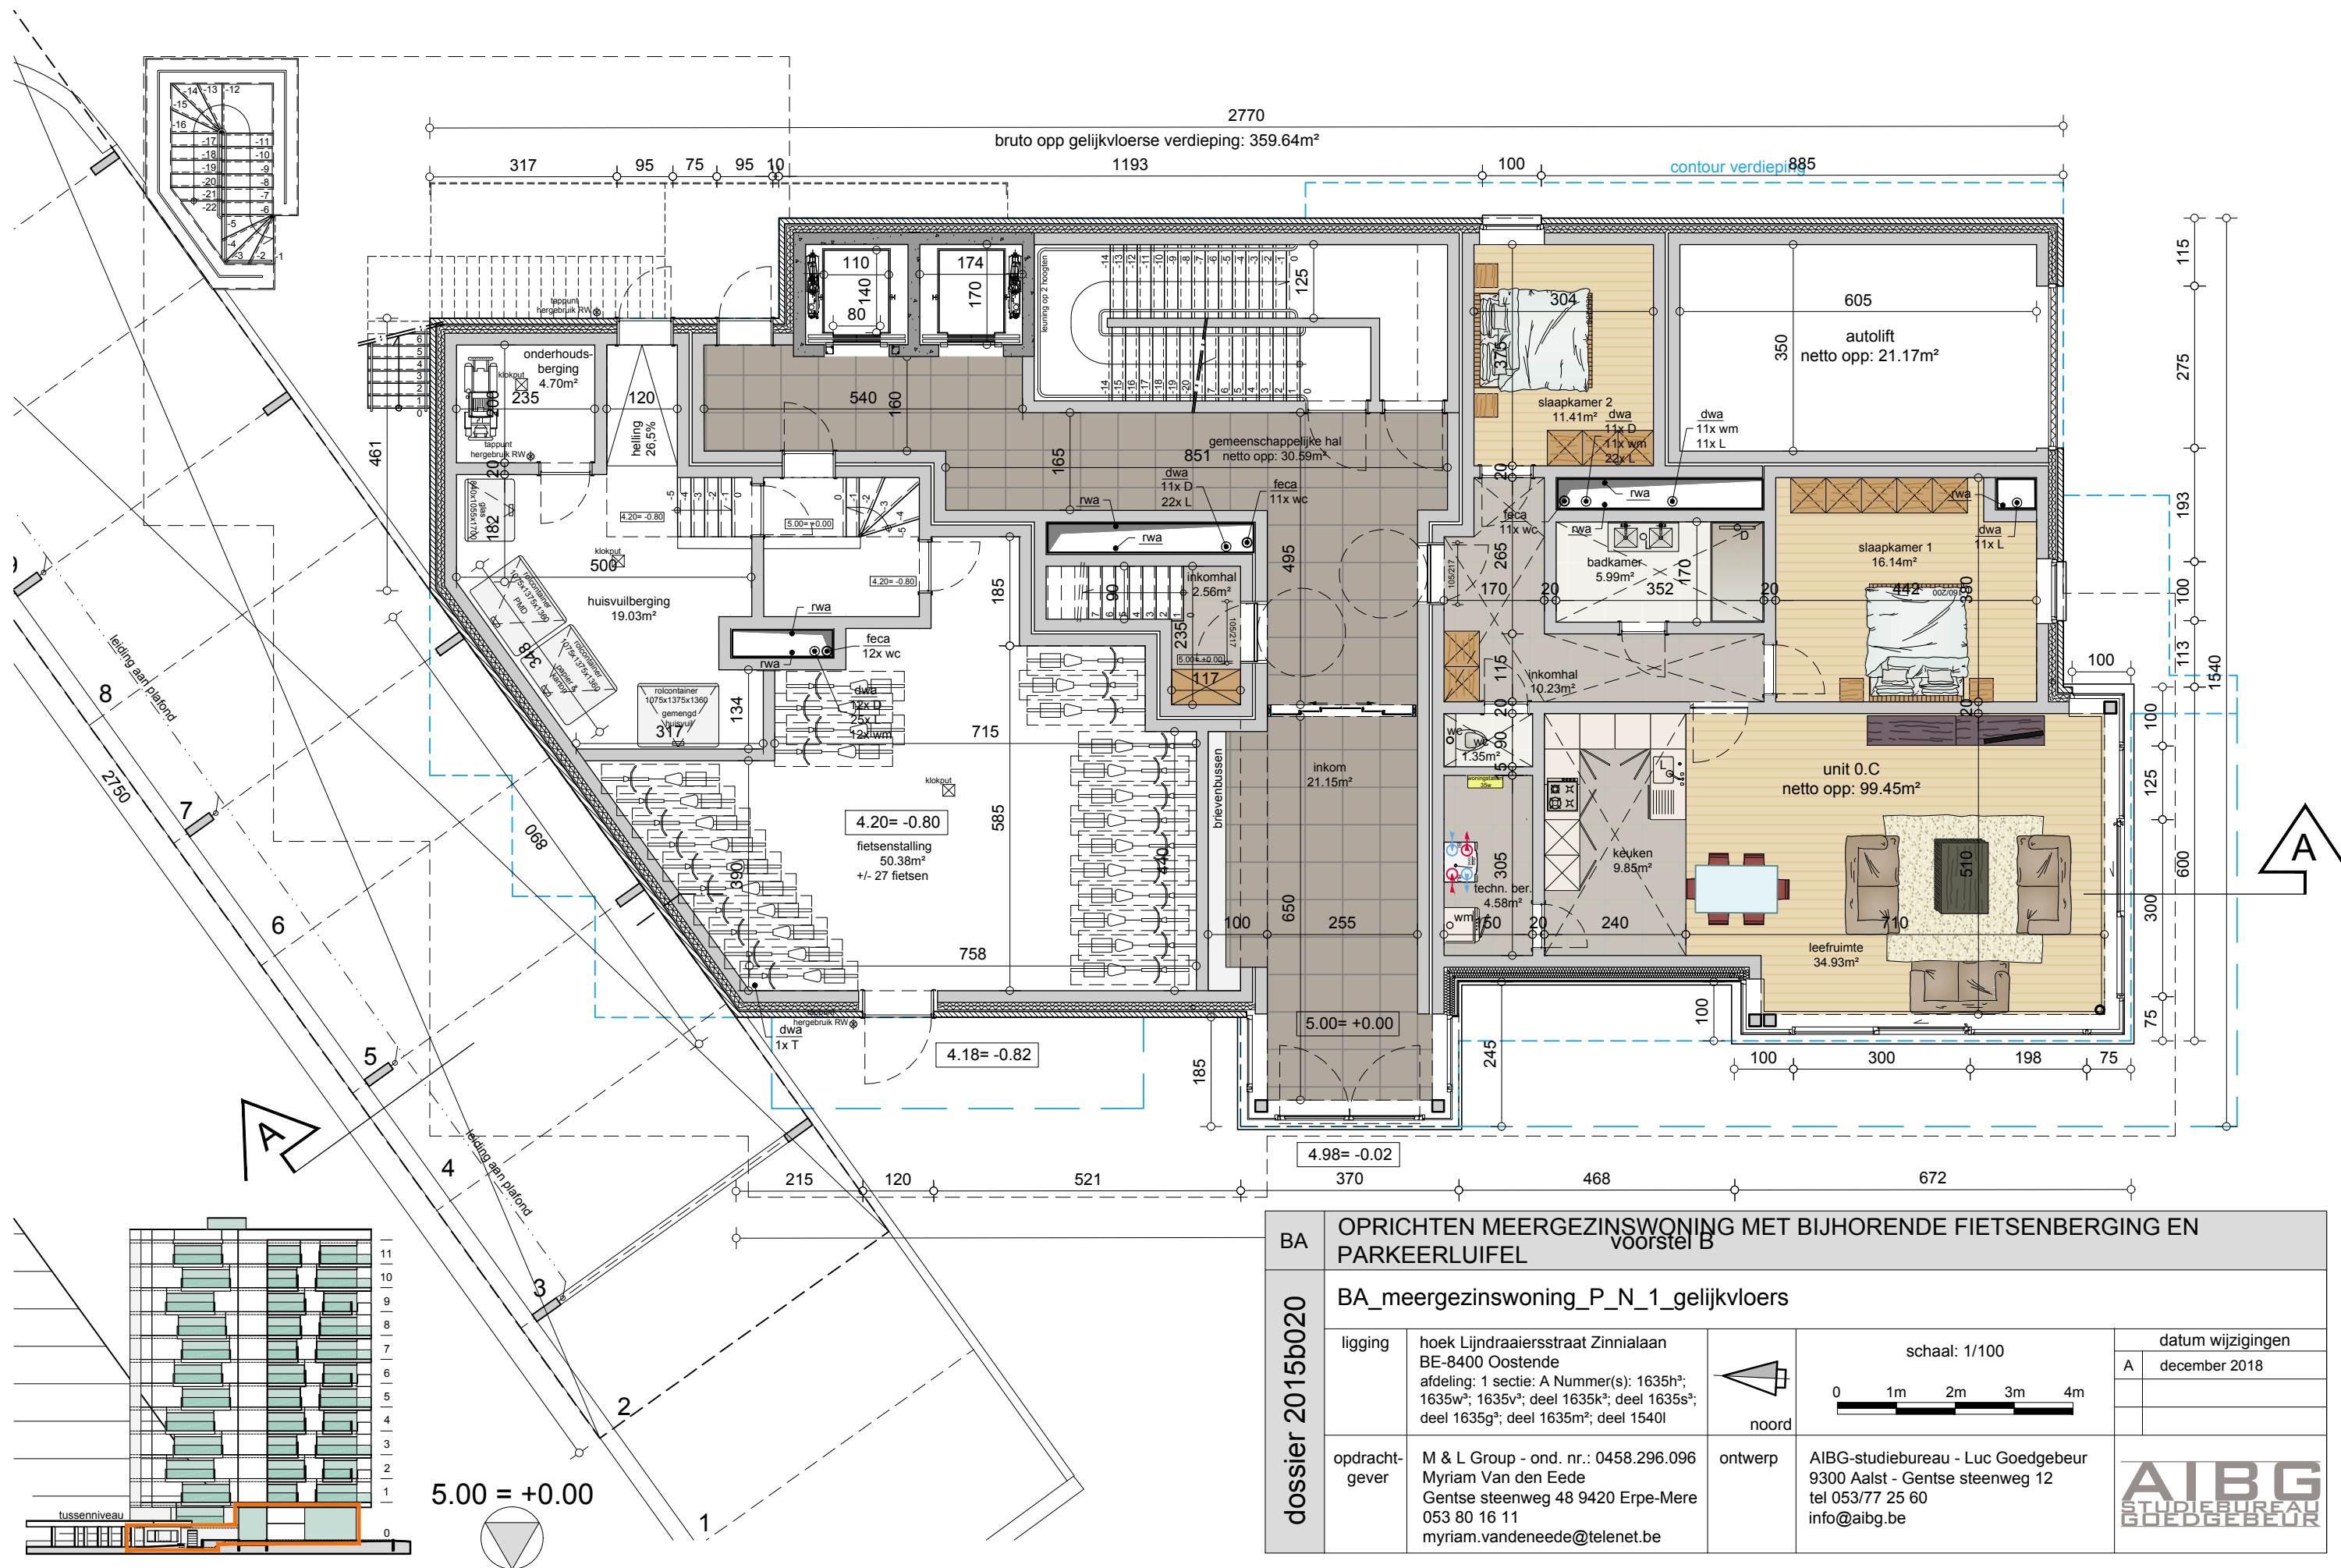



|                                                                                            |                                        |   |                                                                                                |   |
|--------------------------------------------------------------------------------------------|----------------------------------------|---|------------------------------------------------------------------------------------------------|---|
| BA OPRICHTEN MEERGEZINSWONING MET BIJHORENDE FIETSENBERGING EN PARKEERLUIFEL<br>voorstel B |                                        |   |                                                                                                |   |
| dossier 2015b020                                                                           | BA_meergezinswoning_P_N_1_gelijkvloers |   |                                                                                                |   |
|                                                                                            | ligging                                | hoek Lijndraaiersstraat Zinnialaan<br>BE-8400 Oostende<br>afdeling: 1 sectie: A Nummer(s): 1635h <sup>3</sup> ;<br>1635w <sup>3</sup> ; 1635v <sup>3</sup> ; deel 1635k <sup>3</sup> ; deel 1635s <sup>3</sup> ;<br>deel 1635g <sup>3</sup> ; deel 1635m <sup>3</sup> ; deel 1540l | <br>noord | datum wijzigingen                                                                                         |
|                                                                                            |                                        |   |                                                                                                | A december 2018                                                                                           |
|                                                                                            | opdracht-<br>gever                     | M & L Group - ond. nr.: 0458.296.096<br>Myriam Van den Eede<br>Gentse steenweg 48 9420 Erpe-Mere<br>053 80 16 11<br>myriam.vandeneede@telenet.be   | ontwerp                                                                                        | AIBG-studiebureau - Luc Goedgebeur<br>9300 Aalst - Gentse steenweg 12<br>tel 053/77 25 60<br>info@aibg.be |
|                                                                                            |                                        |   |                                                                                                |                      |

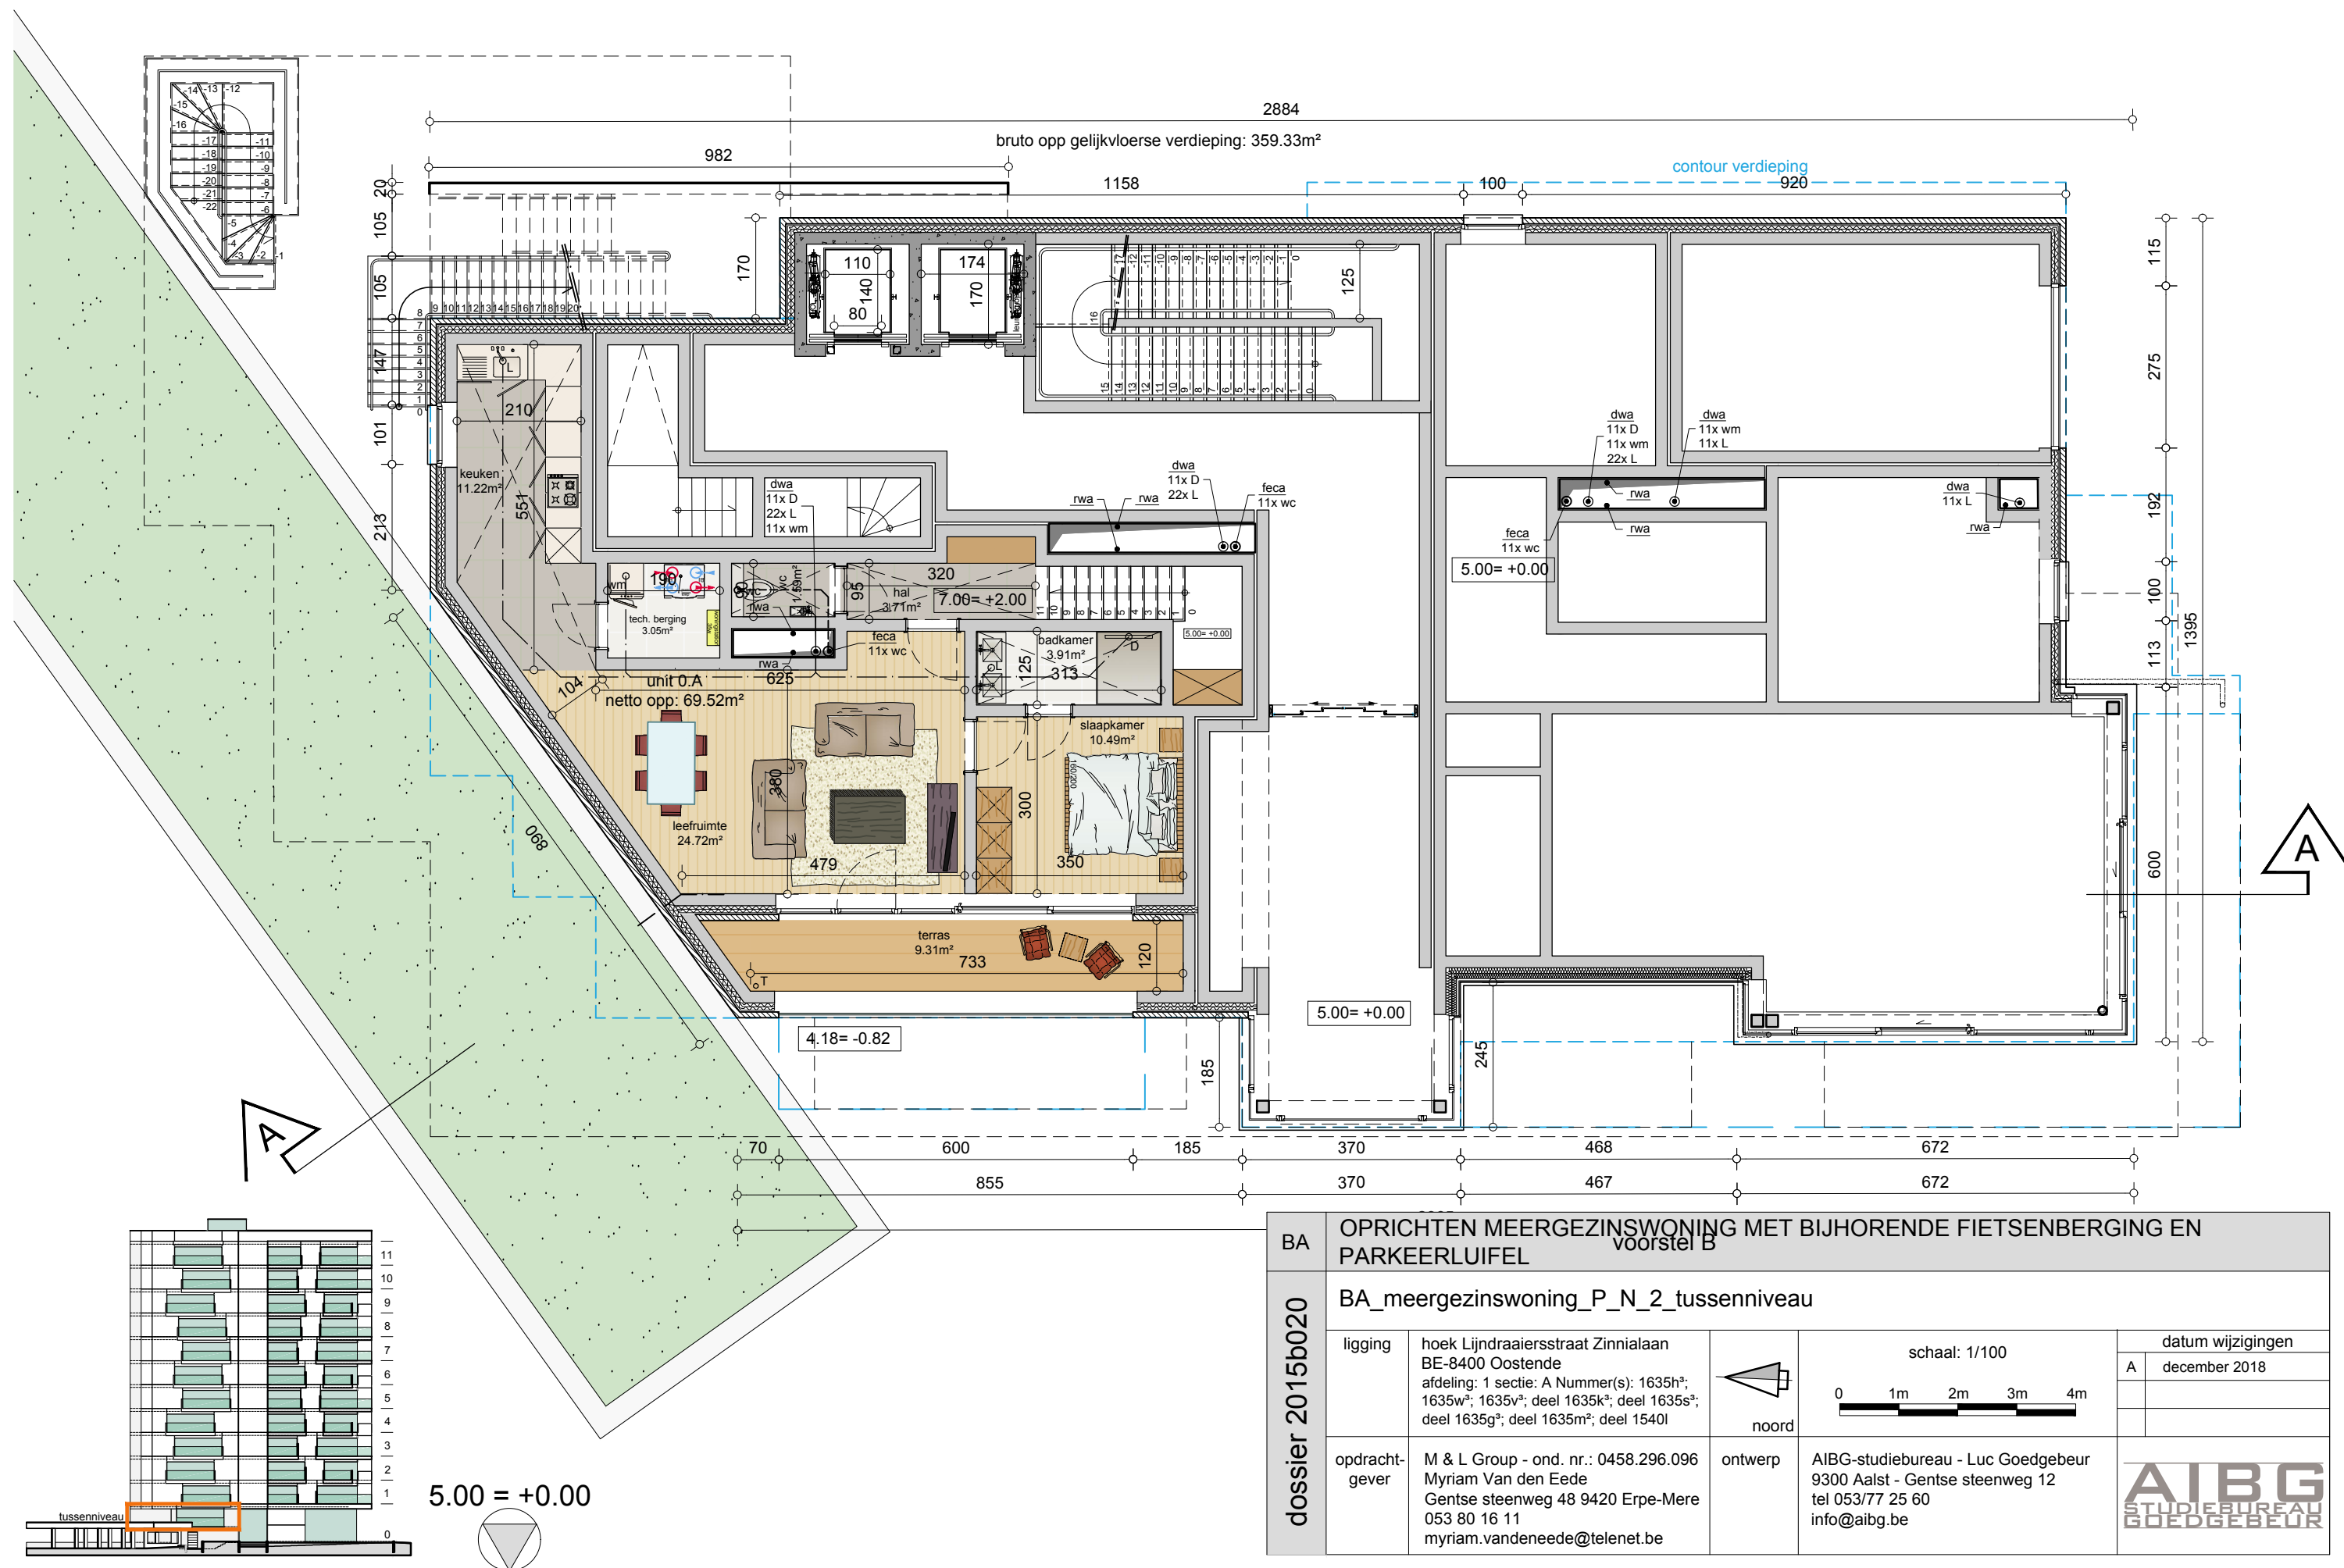


 
|                  |                                                                           |   |                                                                                                |   |                                                                                       |
|------------------|---------------------------------------------------------------------------|---|------------------------------------------------------------------------------------------------|---|---------------------------------------------------------------------------------------|
| BA               | OPRICHTEN MEERGEZINSWONING MET BIJHORENDE FIETSENBERGING EN PARKEERLUIFEL |   |                                                                                                |   |                                                                                       |
|                  | voorstel B                                                                |   |                                                                                                |   |                                                                                       |
|                  | BA_meergezinswoning_P_N_2_tussenniveau                                    |   |                                                                                                |   |                                                                                       |
|                  | ligging                                                                   | hoek Lijndraaiersstraat Zinnialaan<br>BE-8400 Oostende<br>afdeling: 1 sectie: A Nummer(s): 1635h³;<br>1635w³; 1635v³; deel 1635k³; deel 1635s³;<br>deel 1635g³; deel 1635m³; deel 1540l | <br>noord | schaal: 1/100<br>    | datum wijzigingen<br>A december 2018                                                  |
| dossier 2015b020 | opdracht-<br>gever                                                        | M & L Group - ond. nr.: 0458.296.096<br>Myriam Van den Eede<br>Gentse steenweg 48 9420 Erpe-Mere<br>053 80 16 11<br>myriam.vandeneede@telenet.be                                        | ontwerp                                                                                        | AIBG-studiebureau - Luc Goedgebeur<br>9300 Aalst - Gentse steenweg 12<br>tel 053/77 25 60<br>info@aibg.be |  |
|                  |                                                                           |   |                                                                                                |   |                                                                                       |
|                  |                                                                           |   |                                                                                                |   |                                                                                       |

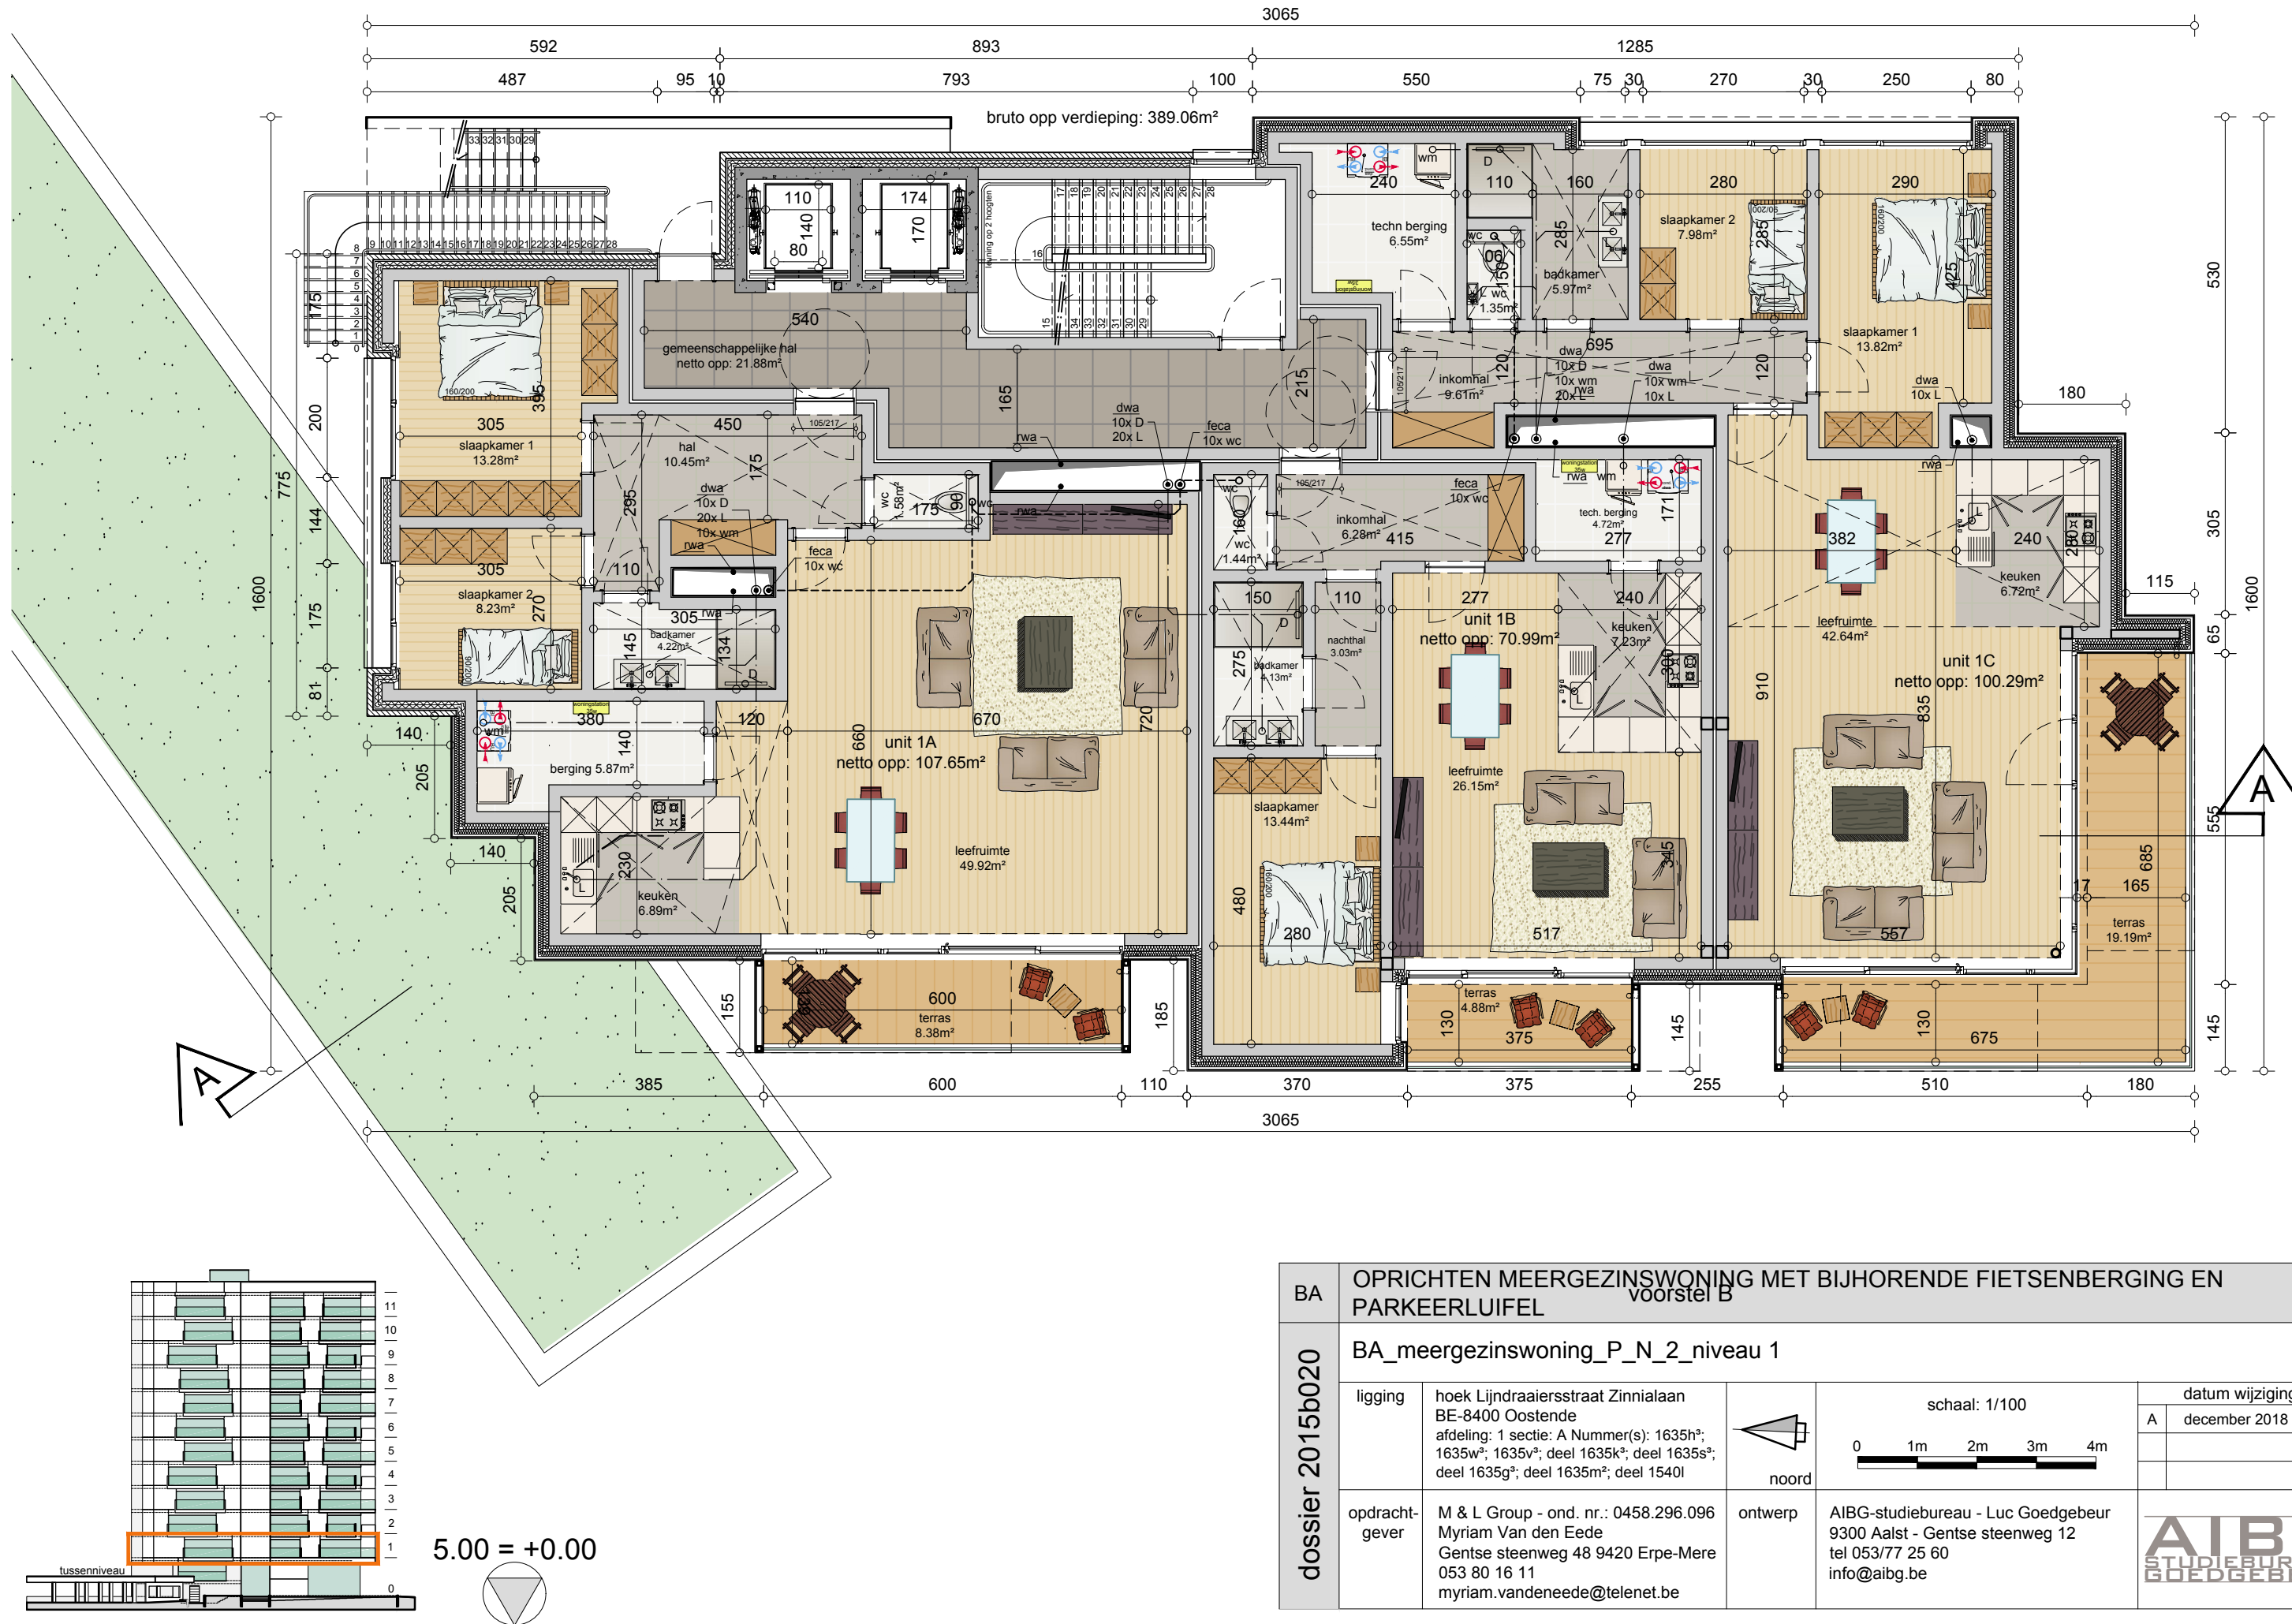


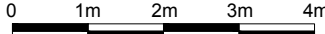
|                  |         |   |   |         |                                                                                                |   |   |                                                                                       |                   |               |
|------------------|---------|---|---|---------|------------------------------------------------------------------------------------------------|---|---|---------------------------------------------------------------------------------------|-------------------|---------------|
| dossier 2015b020 | BA      |   |   |         |                                                                                                | OPRICHTEN MEERGEZINSWONING MET BIJHORENDE FIETSENBERGING EN PARKEERLUIFEL                                 |   |                                                                                       |                   |               |
|                  |         |   |   |         |                                                                                                | voorstel B                                                                                                |   |                                                                                       |                   |               |
|                  |         |   |   |         |                                                                                                | BA_meergezinswoning_P_N_2_niveau 1                                                                        |   |                                                                                       |                   |               |
|                  | ligging |   | hoek Lijndraaiersstraat Zinnialaan<br>BE-8400 Oostende<br>afdeling: 1 sectie: A Nummer(s): 1635h³;<br>1635w³; 1635v³; deel 1635k³; deel 1635s³;<br>deel 1635g³; deel 1635m³; deel 1540l |         | <br>noord |   | schaal: 1/100<br> |                                                                                       | datum wijzigingen |               |
|                  |         |   |   |         |                                                                                                |   |   |                                                                                       | A                 | december 2018 |
| opdracht-gever   |         | M & L Group - ond. nr.: 0458.296.096<br>Myriam Van den Eede<br>Gentse steenweg 48 9420 Erpe-Mere<br>053 80 16 11<br>myriam.vandeneede@telenet.be |   | ontwerp |                                                                                                | AIBG-studiebureau - Luc Goedgebeur<br>9300 Aalst - Gentse steenweg 12<br>tel 053/77 25 60<br>info@aibg.be |   |  |                   |               |

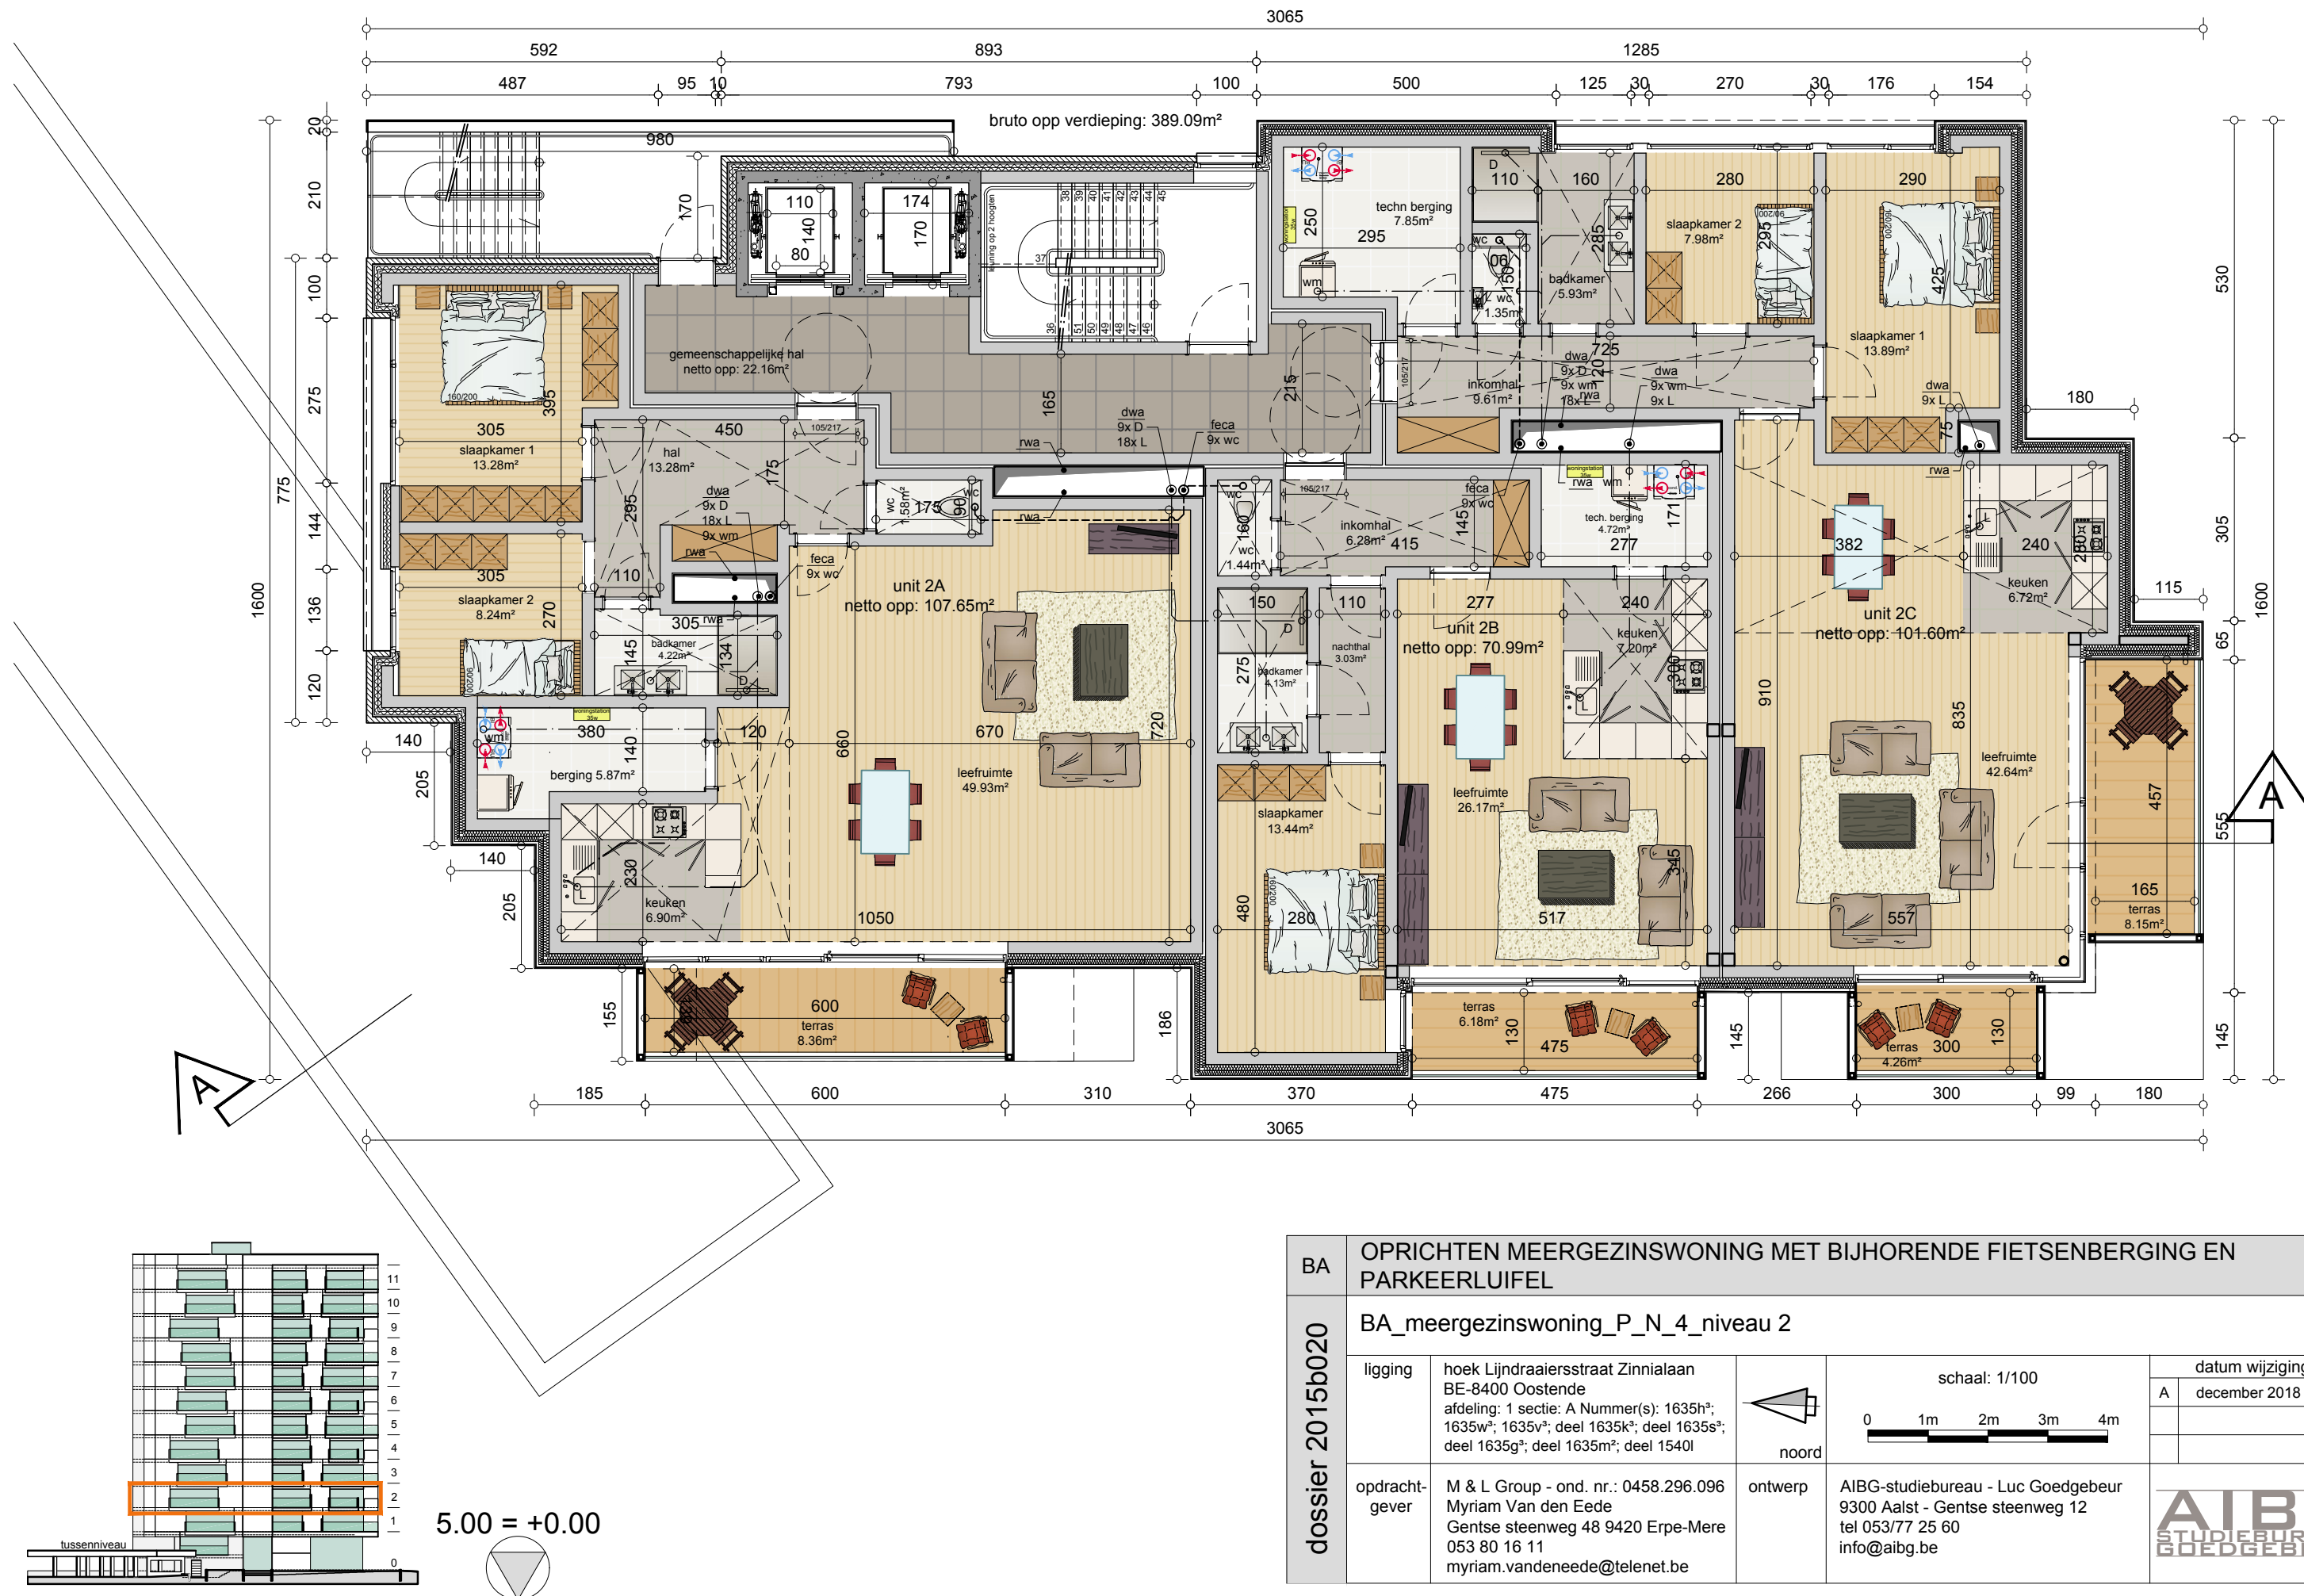

| BA OPRICHTEN MEERGEZINSWONING MET BIJHORENDE FIETSENBERGING EN PARKEERLUIFEL |                                    |   |                                                                                                |                   |
|------------------------------------------------------------------------------|------------------------------------|---|------------------------------------------------------------------------------------------------|-------------------|
| dossier 2015b020                                                             | BA_meergezinswoning_P_N_4_niveau 2 |   |                                                                                                |                   |
|                                                                              | ligging                            | hoek Lijndraaiersstraat Zinnialaan<br>BE-8400 Oostende<br>afdeling: 1 sectie: A Nummer(s): 1635h³;<br>1635w³; 1635v³; deel 1635k³; deel 1635s³;<br>deel 1635g³; deel 1635m³; deel 1540l | <br>noord | datum wijzigingen |
|                                                                              | opdracht-gever                     | M & L Group - ond. nr.: 0458.296.096<br>Myriam Van den Eede<br>Gentse steenweg 48 9420 Erpe-Mere<br>053 80 16 11<br>myriam.vandeneede@telenet.be                                        |                                                                                                | A december 2018   |
|                                                                              |                                    |   |                                                                                                |                   |

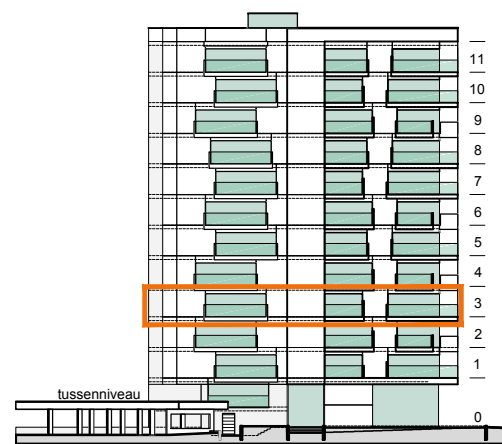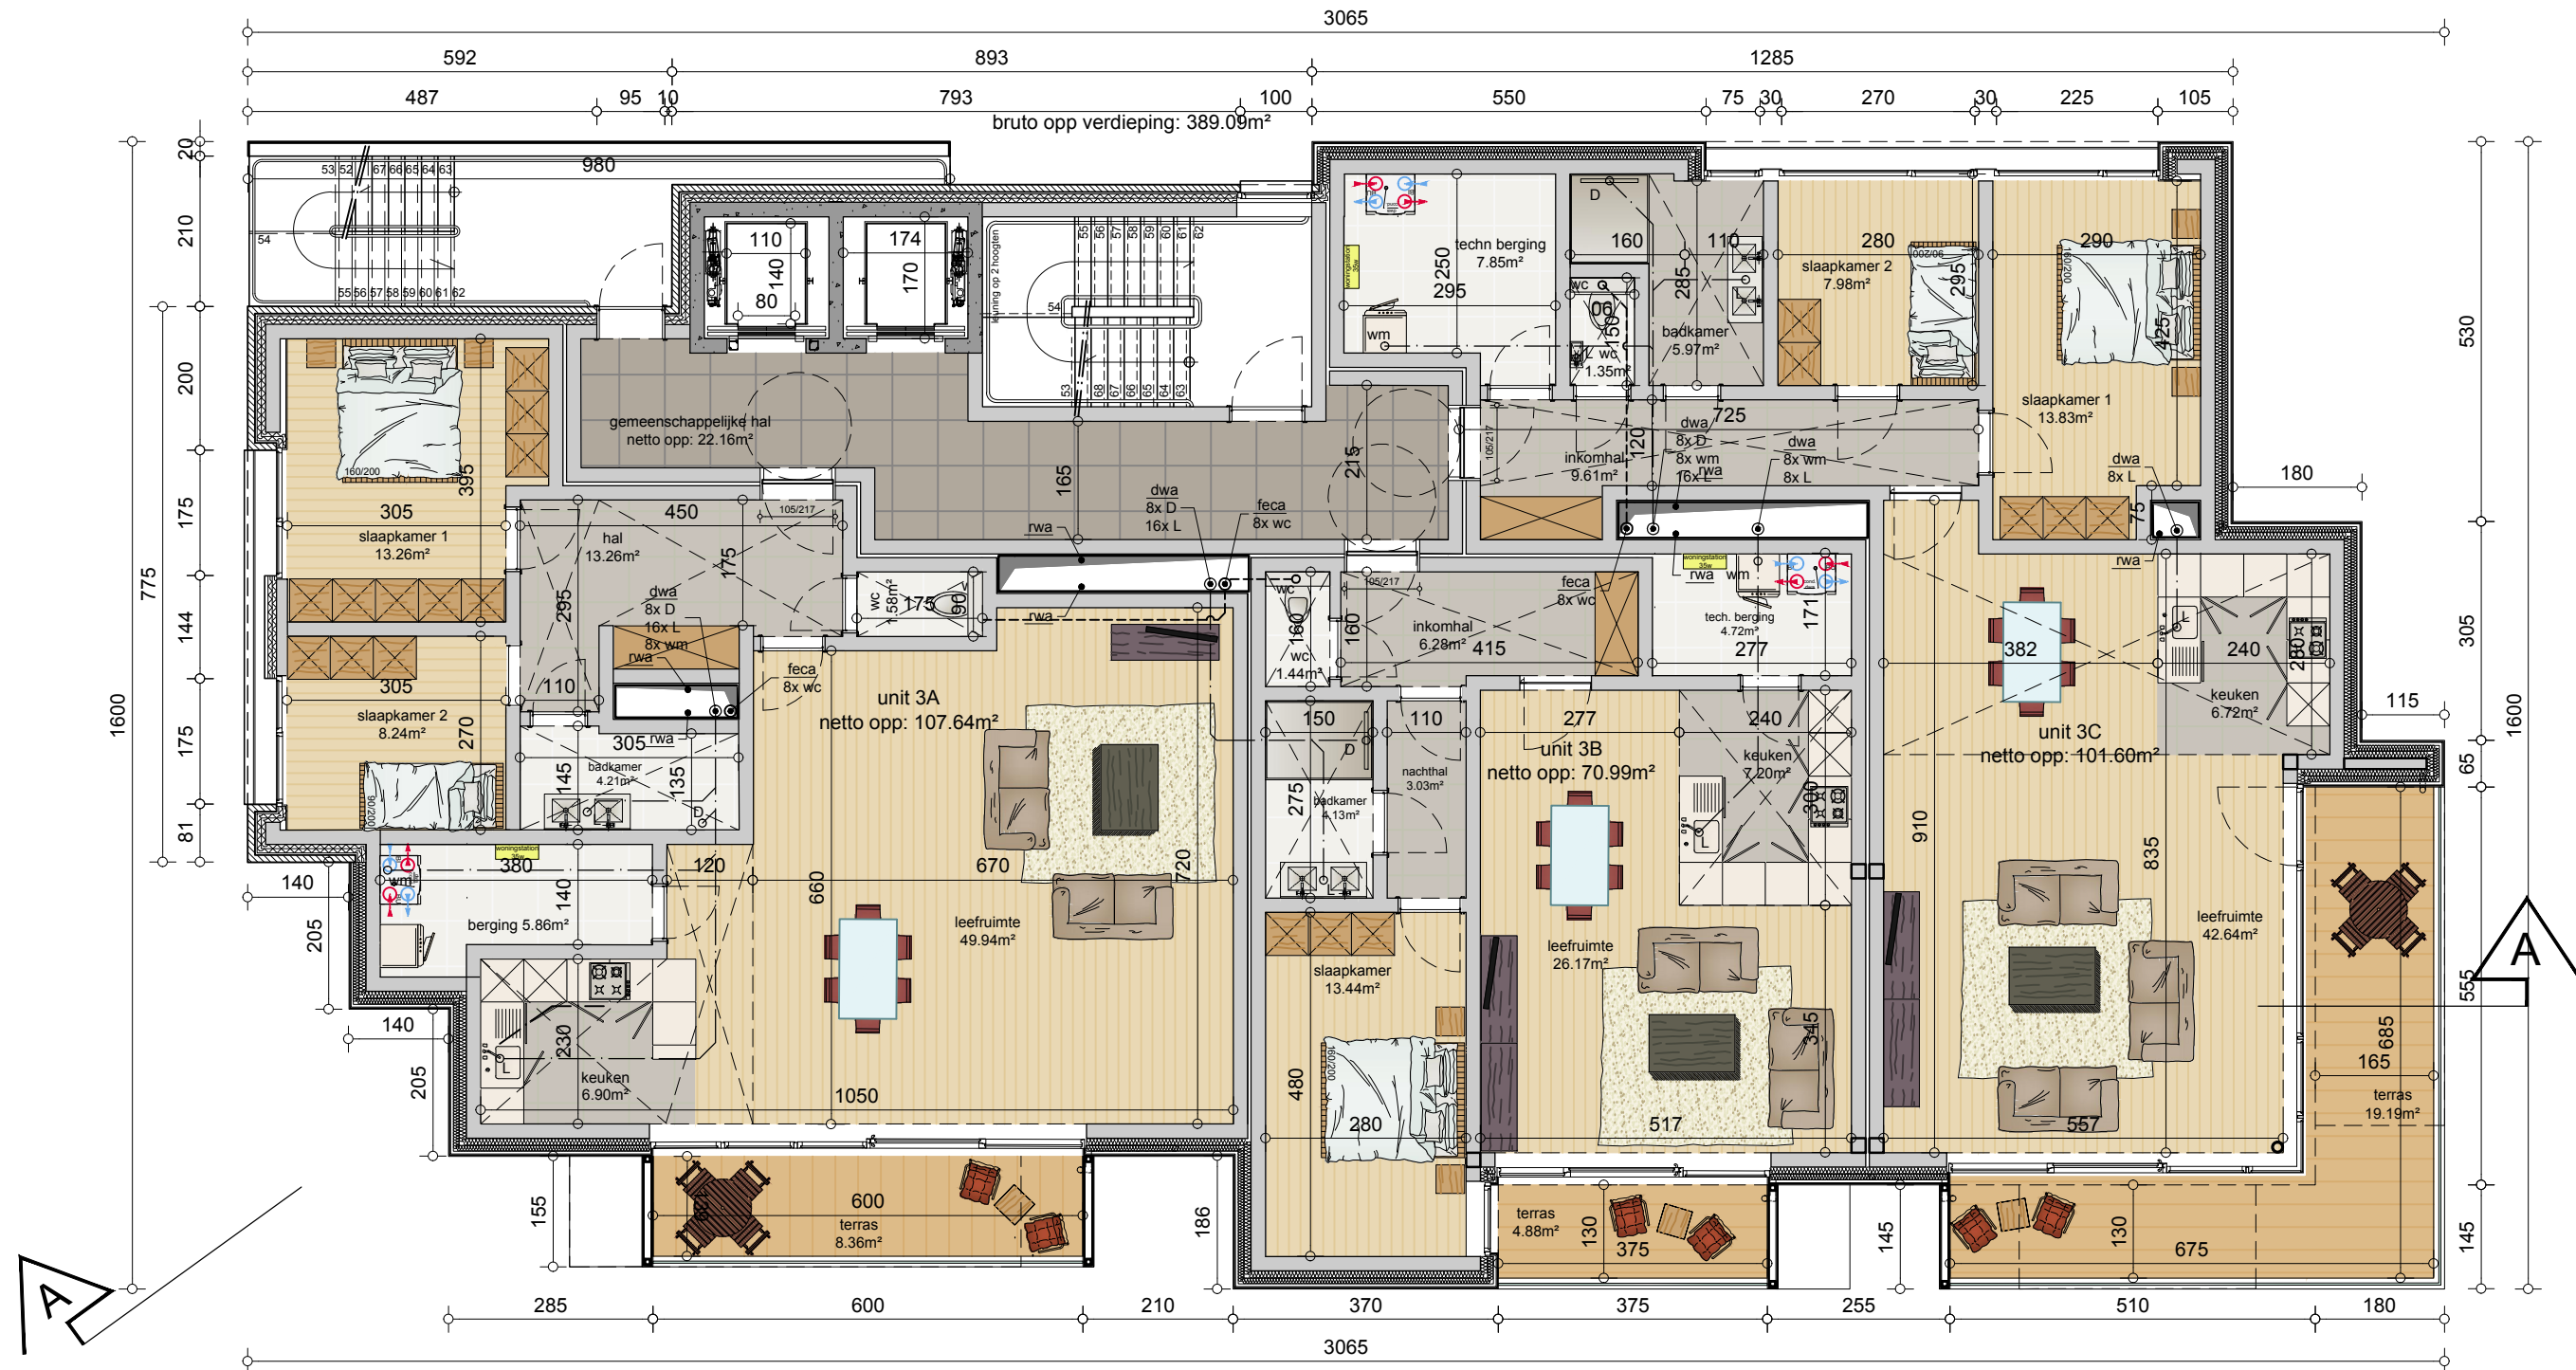
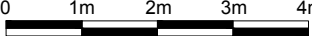
|                  |                                                                           |   |                                                                                                |   |                                                                                       |
|------------------|---------------------------------------------------------------------------|---|------------------------------------------------------------------------------------------------|---|---------------------------------------------------------------------------------------|
| dossier 2015b020 | OPRICHTEN MEERGEZINSWONING MET BIJHORENDE FIETSENBERGING EN PARKEERLUIFEL |   |                                                                                                |   |                                                                                       |
|                  | BA_meergezinswoning_P_N_5_niveau 3                                        |   |                                                                                                |   |                                                                                       |
|                  | ligging                                                                   | hoek Lijndraaiersstraat Zinnialaan<br>BE-8400 Oostende<br>afdeling: 1 sectie: A Nummer(s): 1635h³;<br>1635w³; 1635v³; deel 1635k³; deel 1635s³;<br>deel 1635g³; deel 1635m³; deel 1540l | <br>noord | schaal: 1/100<br>    | datum wijzigingen<br>A december 2018                                                  |
|                  | opdracht-<br>gever                                                        | M & L Group - ond. nr.: 0458.296.096<br>Myriam Van den Eede<br>Gentse steenweg 48 9420 Erpe-Mere<br>053 80 16 11<br>myriam.vandeneede@telenet.be                                        | ontwerp                                                                                        | AIBG-studiebureau - Luc Goedgebeur<br>9300 Aalst - Gentse steenweg 12<br>tel 053/77 25 60<br>info@aibg.be |  |
|                  |                                                                           |   |                                                                                                |   |                                                                                       |

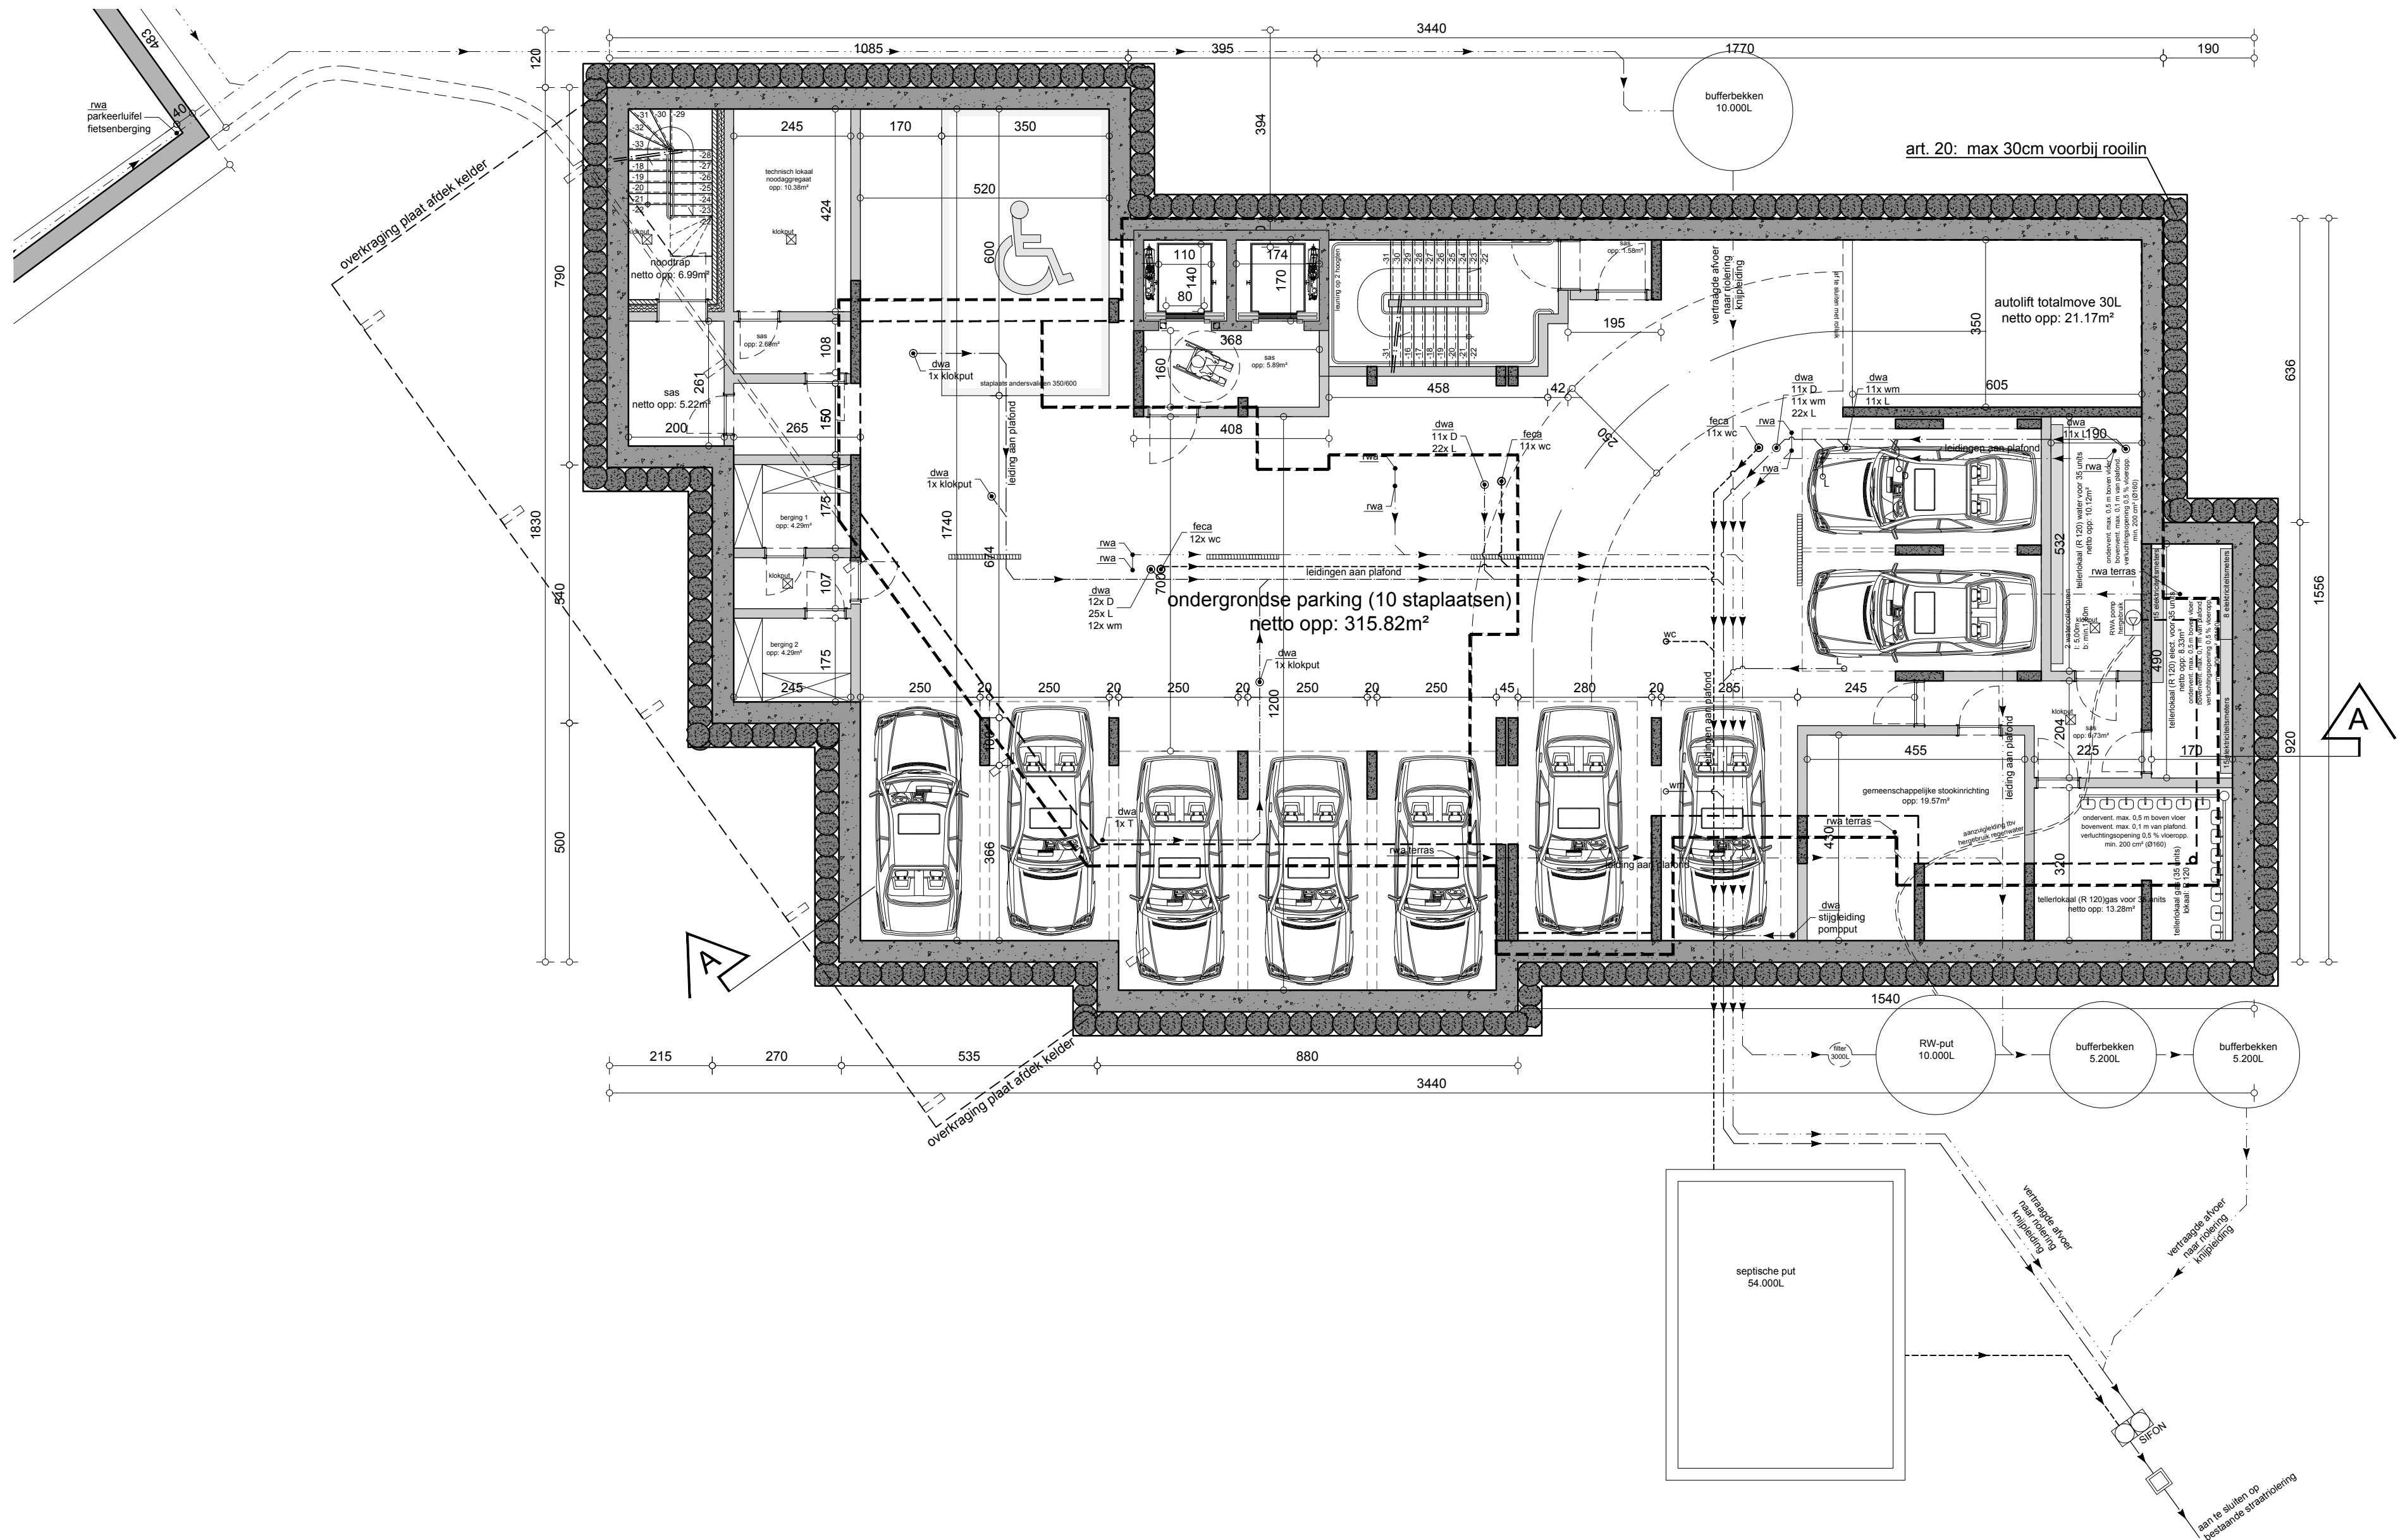

Resumé parkeerplaatsen:

0,75 parkeerplaatsen per unit


35 units » 27 parkeerplaatsen

10 bovengrondse parkeerplaatsen  
30 ondergrondse parkeerplaatsen

5.00 = +0.00



| BA OPRICHTEN MEERGEZINSWONING MET BIJHORENDE FIETSENBERGING EN PARKEERLUIFEL |                                      |   |         |                                                                                                  |
|------------------------------------------------------------------------------|--------------------------------------|---|---------|--------------------------------------------------------------------------------------------------|
| dossier 2015b020                                                             | BA_meergezinswoning_P_N_14_kelder -1 |   |         |                                                                                                  |
|                                                                              | ligging                              | hoeke Lijndraaiersstraat Zinnialaan BE-8400 Oostende afdeling: 1 sectie: A Nummer(s): 1635h; 1635w; 1635v; deel 1635k; deel 1635s; deel 1635g; deel 1635m; deel 1540l | noord   | datum wijzigingen                                                                                |
|                                                                              | opdracht-gever                       | M & L Group - ond. nr.: 0458.296.096 Myriam Van den Eede Gentse steenweg 48 9420 Erpe-Mere 053 80 16 11 myriam.vandeneede@telenet.be                                  | ontwerp | AIBG-studiebureau - Luc Goedgebeur 9300 Aalst - Gentse steenweg 12 tel 053/77 25 60 info@aibg.be |
|                                                                              | AIBG                                 |   | AIBG    |                                                                                                  |

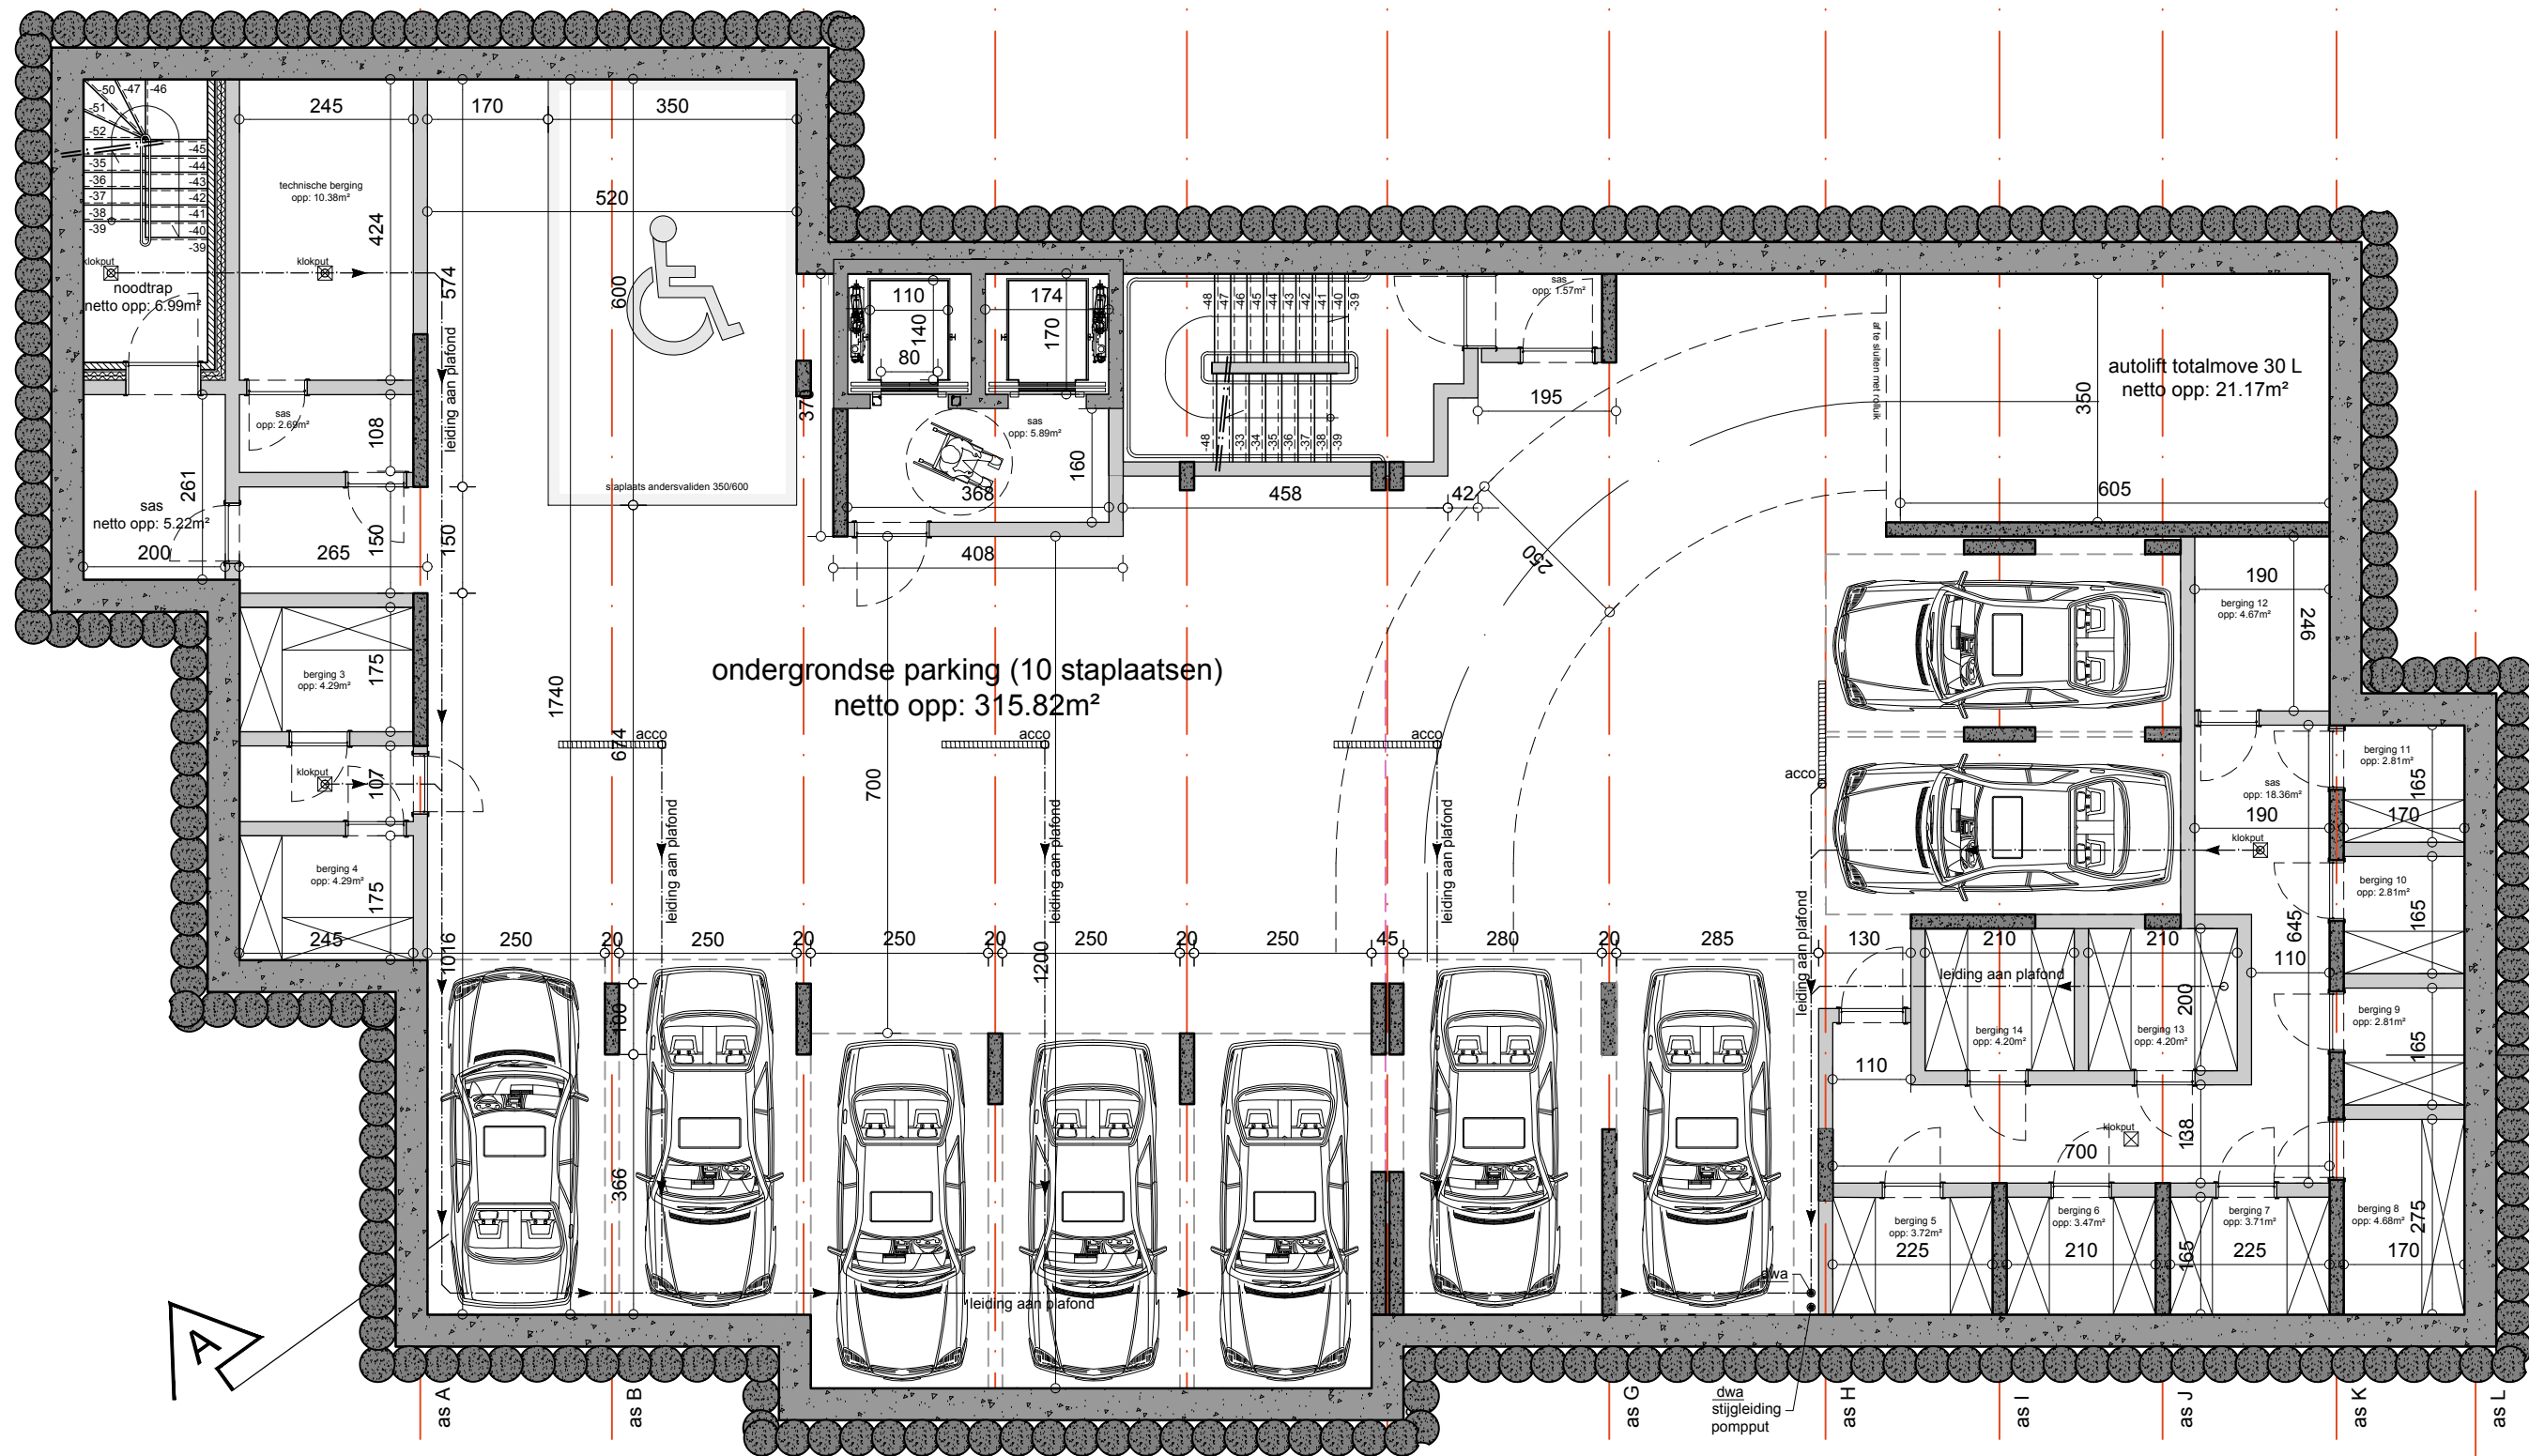

Resumé parkeerplaatsen:


0,75 parkeerplaatsen per unit


35 units » 26 parkeerplaatsen

10 bovengrondse parkeerplaatsen  
30 ondergronde parkeerplaatsen


5.00 = +0.00

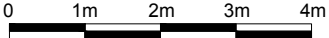

|                  |   |   |   |   |   |                   |  |   |               |  |  |  |  |
|------------------|---|---|---|---|---|-------------------|--|---|---------------|--|--|--|--|
| dossier 2015b020 | BA OPRICHTEN MEERGEZINSWONING MET BIJHORENDE FIETSENBERGING EN PARKEERLUIFEL                                                                     |   |   |   |   |                   |  |   |               |  |  |  |  |
|                  | BA_meergezinswoning_P_N_15_kelder -2   |   |   |   |   |                   |  |   |               |  |  |  |  |
|                  | ligging   | hoek Lijndraaiersstraat Zinnialaan<br>BE-8400 Oostende<br>afdeling: 1 sectie: A Nummer(s): 1635h³;<br>1635w³; 1635v³; deel 1635k³; deel 1635s³;<br>deel 1635g³; deel 1635m³; deel 1540l | <br>noord            | schaal: 1/100<br> | <table><tr><td colspan="2">datum wijzigingen</td></tr><tr><td>A</td><td>december 2018</td></tr><tr><td> </td><td> </td></tr><tr><td> </td><td> </td></tr></table> | datum wijzigingen |  | A | december 2018 |  |  |  |  |
|                  | datum wijzigingen   |   |   |   |   |                   |  |   |               |  |  |  |  |
| A                | december 2018   |   |   |   |   |                   |  |   |               |  |  |  |  |
|                  |   |   |   |   |   |                   |  |   |               |  |  |  |  |
|                  |   |   |   |   |   |                   |  |   |               |  |  |  |  |
| opdracht-gever   | M & L Group - ond. nr.: 0458.296.096<br>Myriam Van den Eede<br>Gentse steenweg 48 9420 Erpe-Mere<br>053 80 16 11<br>myriam.vandeneede@telenet.be | ontwerp   | AIBG-studiebureau - Luc Goedgebeur<br>9300 Aalst - Gentse steenweg 12<br>tel 053/77 25 60<br>info@aibg.be |                   |   |                   |  |   |               |  |  |  |  |

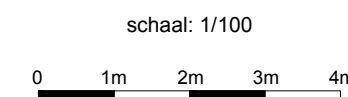

**AIBG**  
STUDIEBUREAU  
GOEDGEBEUR

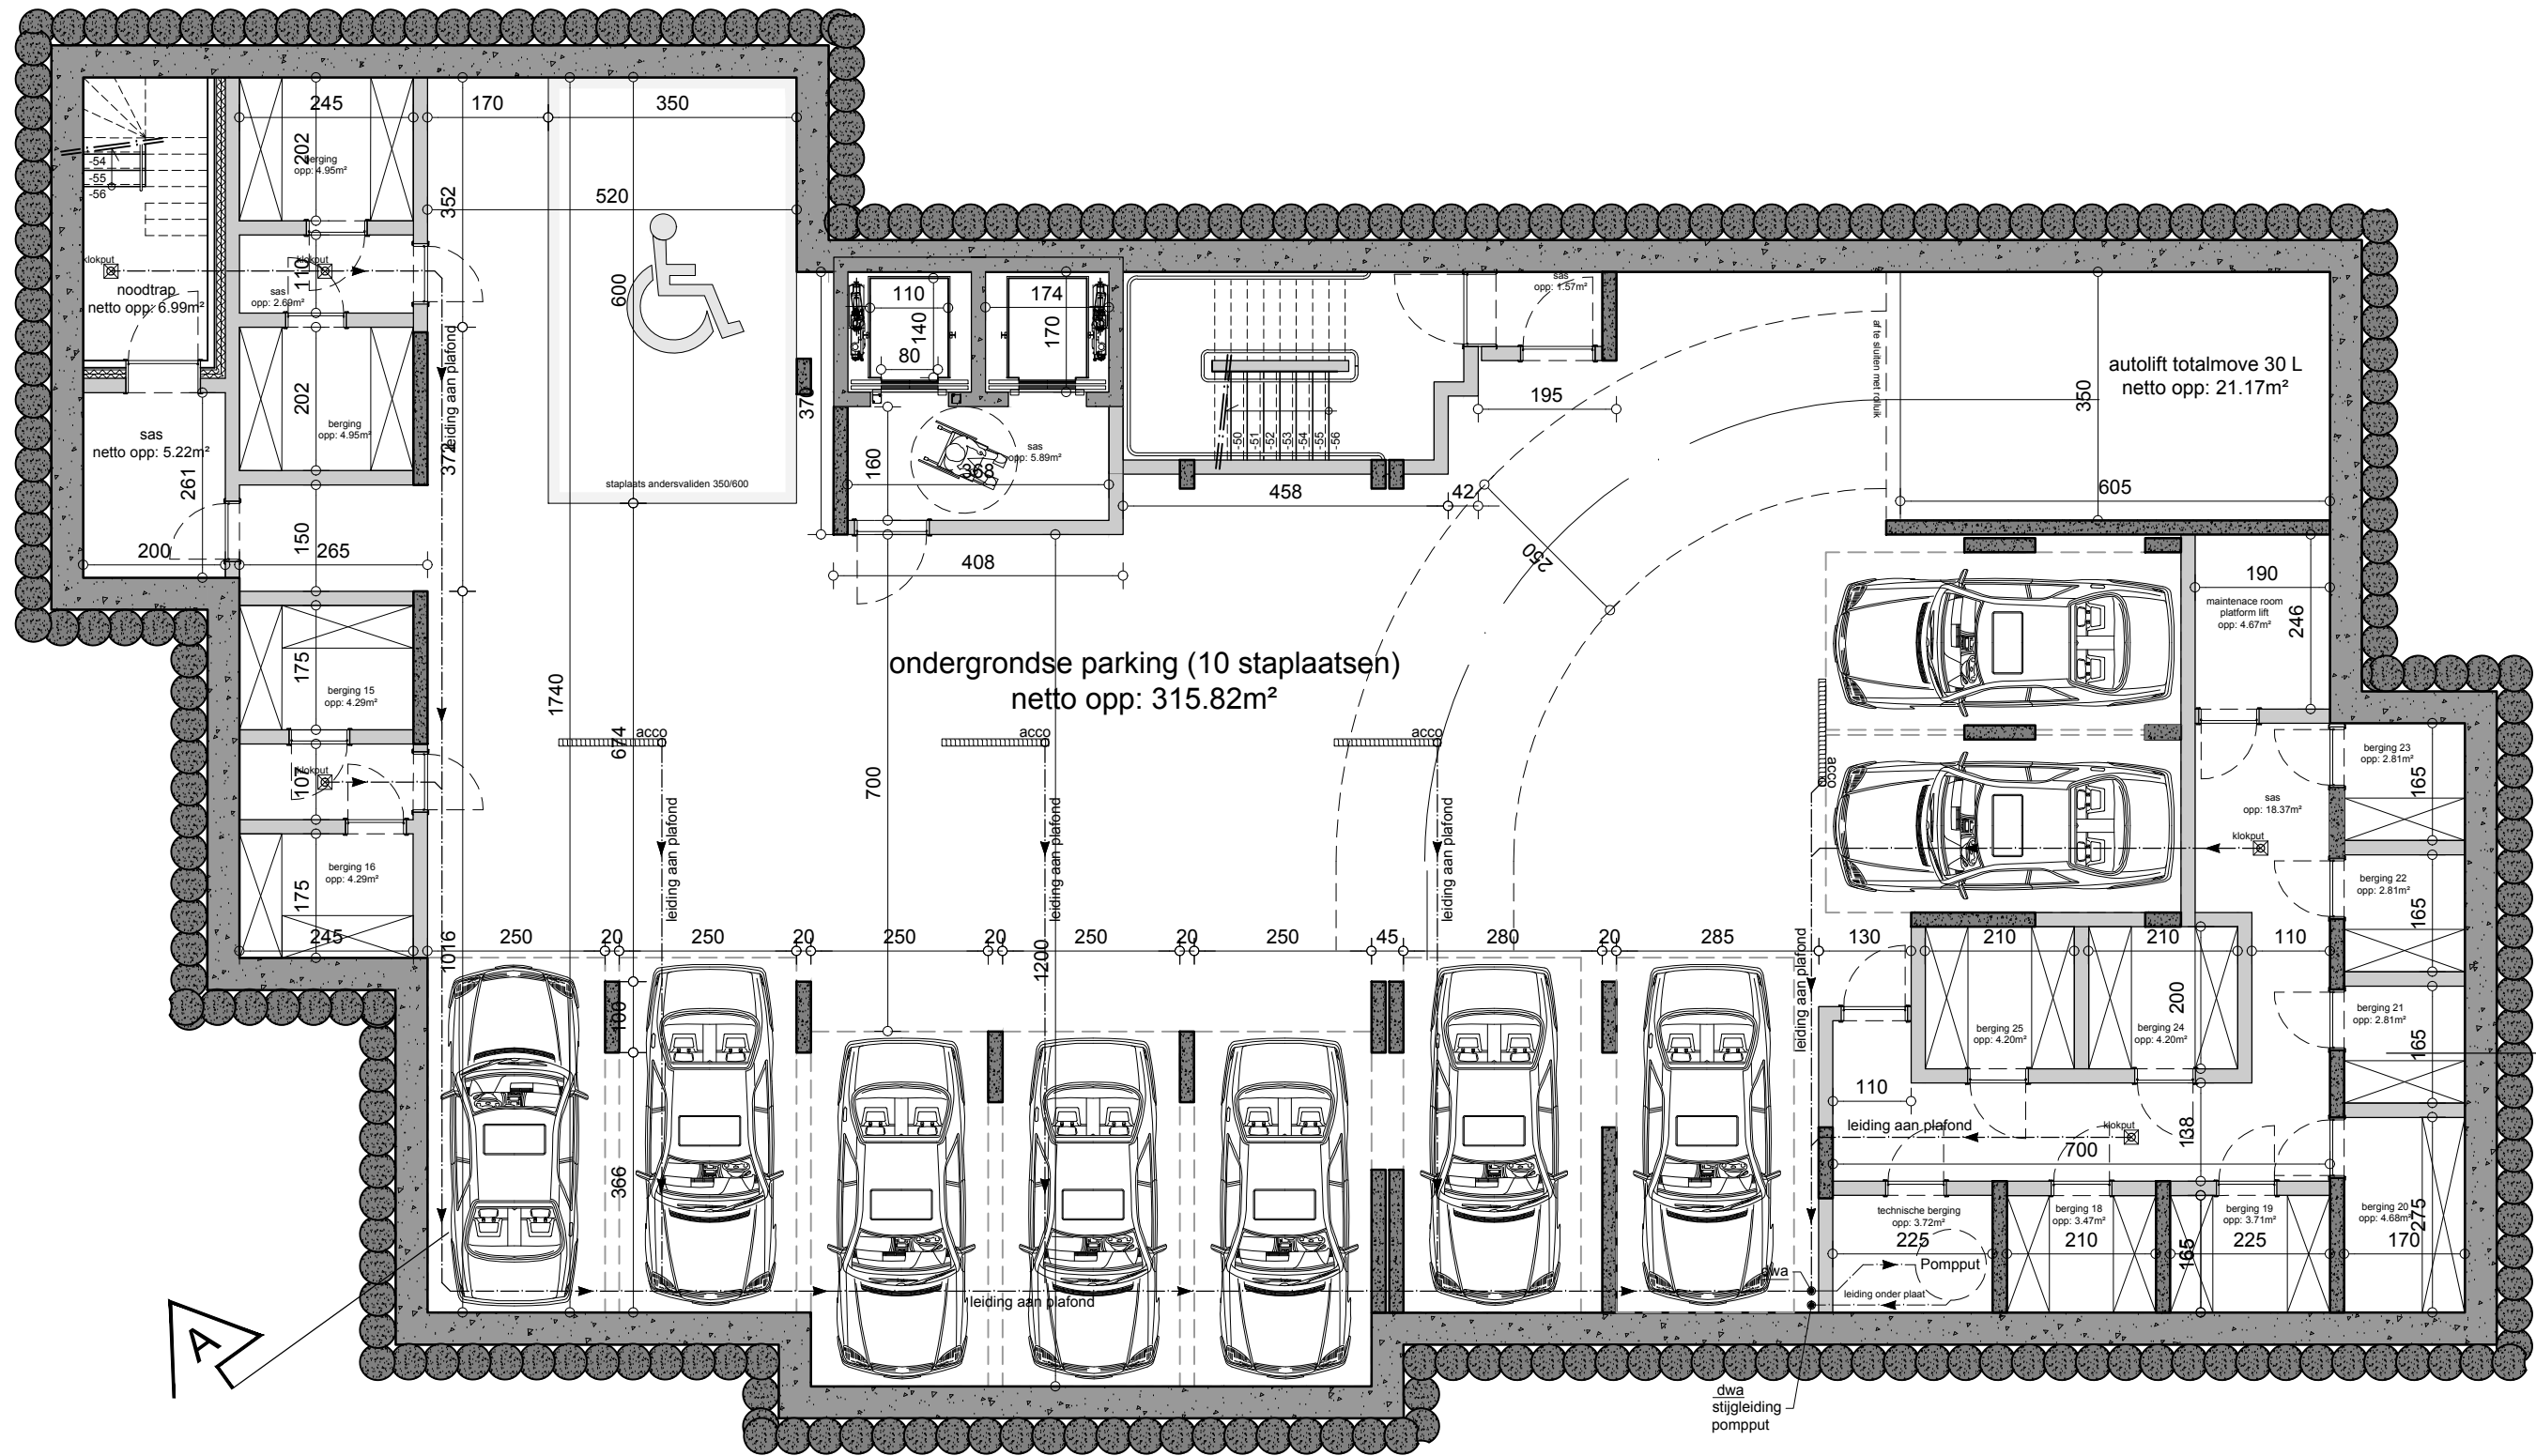


Resumé parkeerplaatsen:

0,75 parkeerplaatsen per unit

35 units » 26 parkeerplaatsen


10 bovengrondse parkeerplaatsen  
30 ondergronde parkeerplaatsen

5.00 = +0.00
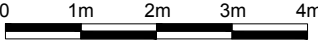
|                  |                                      |   |                                                                                                |   |                                                                                       |
|------------------|--------------------------------------|---|------------------------------------------------------------------------------------------------|---|---------------------------------------------------------------------------------------|
| dossier 2015b020 | BA                                   | OPRICHTEN MEERGEZINSWONING MET BIJHORENDE FIETSENBERGING EN PARKEERLUIFEL   |                                                                                                |   |                                                                                       |
|                  | BA_meergezinswoning_P_N_16_kelder -3 |   |                                                                                                |   |                                                                                       |
|                  | ligging                              | hoek Lijndraaiersstraat Zinnialaan<br>BE-8400 Oostende<br>afdeling: 1 sectie: A Nummer(s): 1635h³;<br>1635w³; 1635v³; deel 1635k³; deel 1635s³;<br>deel 1635g³; deel 1635m³; deel 1540l | <br>noord | schaal: 1/100<br>    | datum wijzigingen<br>A december 2018                                                  |
|                  | opdracht-<br>gever                   | M & L Group - ond. nr.: 0458.296.096<br>Myriam Van den Eede<br>Gentse steenweg 48 9420 Erpe-Mere<br>053 80 16 11<br>myriam.vandeneede@telenet.be                                        | ontwerp                                                                                        | AIBG-studiebureau - Luc Goedgebeur<br>9300 Aalst - Gentse steenweg 12<br>tel 053/77 25 60<br>info@aibg.be |  |
|                  |                                      |   |                                                                                                |   |                                                                                       |

|                  |                                                                           |   |                                                                                            |   |   |                   |  |
|------------------|---------------------------------------------------------------------------|---|--------------------------------------------------------------------------------------------|---|---|-------------------|--|
| BA               | OPRICHTEN MEERGEZINSWONING MET BIJHORENDE FIETSENBERGING EN PARKEERLUIFEL |   |                                                                                            |   |   |                   |  |
| dossier 2015b020 | BA_meergezinswoning_S_N_1_langssnede                                      |   |                                                                                            |   |   |                   |  |
|                  | ligging                                                                   | hoek Lijndraaiersstraat Zinnialaan<br>BE-8400 Oostende<br>afdeling: 1 sectie: A Nummer(s): 1635h*;<br>1635w*, 1635v*, deel 1635k*, deel 1635s*;<br>deel 1635g*, deel 1635m*, deel 1540l | <br>noord | schaal: 1/100<br>        |   | datum wijzigingen |  |
|                  | opdracht-<br>gever                                                        | M & L Group - ond. nr.: 0458.296.096<br>Myriam Van den Eede<br>Gentse steenweg 48 9420 Erpe-Mere<br>053 80 16 11<br>myriam.vandeneede@telenet.be                                        | ontwerp                                                                                    | AIBG-studiebureau - Luc Goedgebeur<br>9300 Aalst - Gentse steenweg 12<br>tel 053/77 25 60<br>info@aibg.be | A | december 2018     |  |
|                  |                                                                           |   |                                                                                            |   |   |                   |  |
|                  |                                                                           |   |                                                                                            |   |   |                   |  |
|                  |                                                                           |   |                                                                                            |                          |   |                   |  |

AIBG  
STUDIEBUREAU  
GOEDGEBEUR

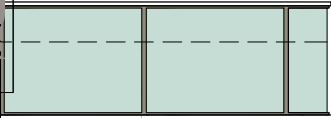

Dakopbouw:  
- Dakhuid: polyisobutyleen  
- PUR-isolatie 12cm  
- Dampscherm  
- Hellingschape helling : 2%  
- Betonnen draagstructuur zie studie ir.  
- Pleisterwerk op hechtingslaag 1,2cm

44.54=+39.54

Terrasopbouw:  
- Tegels op  
- Betonnen  
- Bevestigings  
- Krion-bepl

Muuropbouw:  
- Pleisterwerk op hechtingslaag 1,2cm  
- Snelbouwmetselwerk 19cm  
- Rotswolisolatie 18cm  
- Bevestigingsprofielen  
- Krion-beplating  
app 6.A.

Vloeropbouw:  
- Vloerafwerking 2cm  
- Cementgebonden, gewapende  
chappe 10cm  
- PE-folie  
- PUR-isolatie zie studie EPB  
- Betonnen draagstructuur conf.  
studie ir.


Dakopbouw:  
- Vegetatielaag substraat + sedums 8cm  
- waterretentielag 2,5cm  
- filter en drainagelaag (kunststof noppenfolie) 1,5cm  
- grifgrijslaag  
- dakafdichtingsfolie (PVC-P) 0,2cm  
- thermische isolatie 12cm  
- dampscherm  
- hellingschape (2%)  
- betonstructuur of studie IR

bovenkant groendak 7.58 = +2.58

bestaande hoogte 4.22= -0.78

5.00 = +0.00




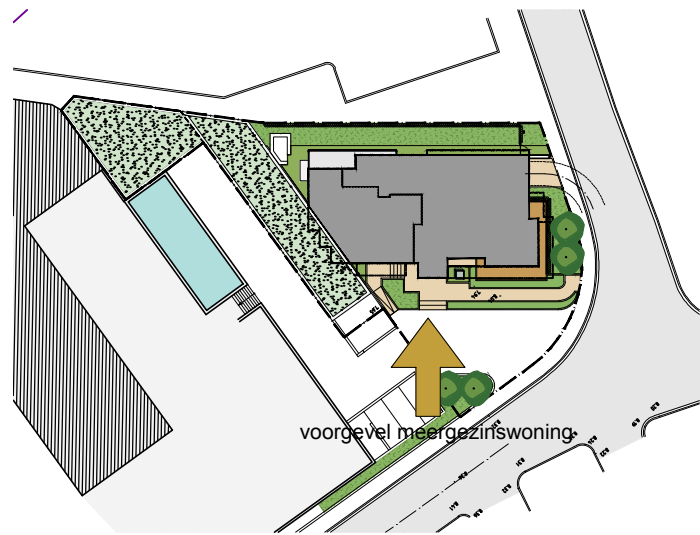


5.00 = +0.00




|                    |   |   |   |                                                                  |                   |               |
|--------------------|---|---|---|------------------------------------------------------------------|-------------------|---------------|
| BA                 | OPRICHTEN MEERGEZINSWONING MET BIJHORENDE FIETSENBERGING EN PARKEERLUIFEL                                                                        |   |   |                                                                  |                   |               |
|                    | BA_meergezinswoning_G_N_1_voorgevel   |   |   |                                                                  |                   |               |
|                    | ligging   | hoek Lijndraaiersstraat Zinnialaan<br>BE-8400 Oostende<br>afdeling: 1 sectie: A Nummer(s): 1635h*;<br>1635w*, 1635v*, deel 1635k*, deel 1635s*;<br>deel 1635g*, deel 1635m*, deel 1540l |   | schaal: 1/100<br><div><div>01m2m3m4m</div></div>                 | datum wijzigingen |               |
|                    |   |   |   |                                                                  | A                 | december 2018 |
|                    |   |   |   |                                                                  |                   |               |
| opdracht-<br>gever | M & L Group - ond. nr.: 0458.296.096<br>Myriam Van den Eede<br>Gentse steenweg 48 9420 Erpe-Mere<br>053 80 16 11<br>myriam.vandeneede@telenet.be | ontwerp   | AIBG-studiebureau - Luc Goedgebeur<br>9300 Aalst - Gentse steenweg 12<br>tel 053/77 25 60<br>info@aibg.be | <div><div>AIBG</div><div>STUDIOBUREAU<br/>GOEDGEBEUR</div></div> |                   |               |
|                    |   |   |   |                                                                  |                   |               |

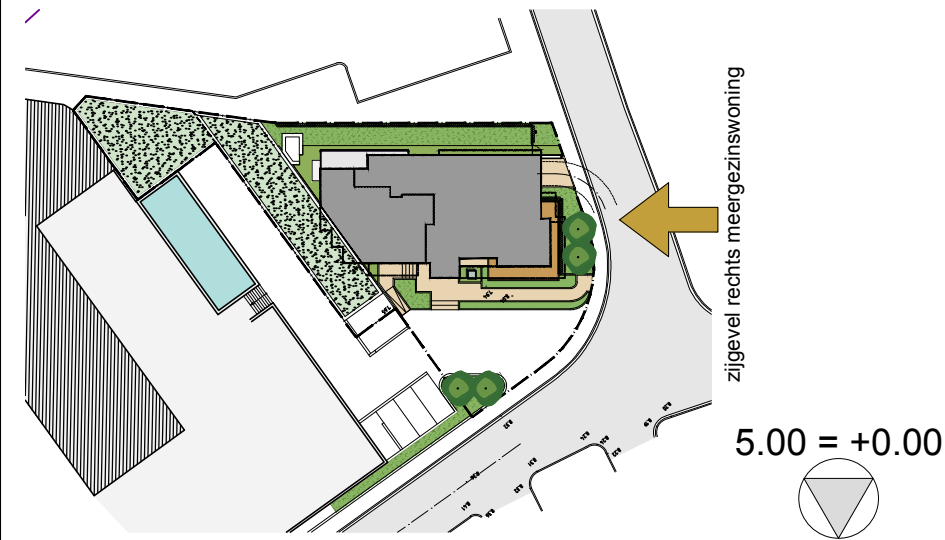


|                            |                                                                           |   |         |   |                                           |
|----------------------------|---------------------------------------------------------------------------|---|---------|---|-------------------------------------------|
| BA<br><br>dossier 2015b020 | OPRICHTEN MEERGEZINSWONING MET BIJHORENDE FIETSENBERGING EN PARKEERLUIFEL |   |         |   |                                           |
|                            | BA_meergezinswoning_G_N_2_zijgevel rechts                                 |   |         |   |                                           |
|                            | ligging                                                                   | hoek Lijndraaiersstraat Zinnialaan<br>BE-8400 Oostende<br>afdeling: 1 sectie: A Nummer(s): 1635h*;<br>1635w*;<br>1635v*;<br>deel 1635k*;<br>deel 1635s*;<br>deel 1635g*;<br>deel 1635m*;<br>deel 1540l |         | schaal: 1/100<br>0 1m 2m 3m 4m                                                                            | datum wijzigingen                         |
|                            | opdracht-<br>gever                                                        | M & L Group - ond. nr.: 0458.296.096<br>Myriam Van den Eede<br>Gentse steenweg 48 9420 Erpe-Mere<br>053 80 16 11<br>myriam.vandeneede@telenet.be                                                       | ontwerp | AIBG-studiebureau - Luc Goedgebeur<br>9300 Aalst - Gentse steenweg 12<br>tel 053/77 25 60<br>info@aibg.be | A december 2018                           |
|                            |                                                                           |   |         |   | <b>AIBG</b><br>STUDIOBUREAU<br>GOEDGEBEUR |

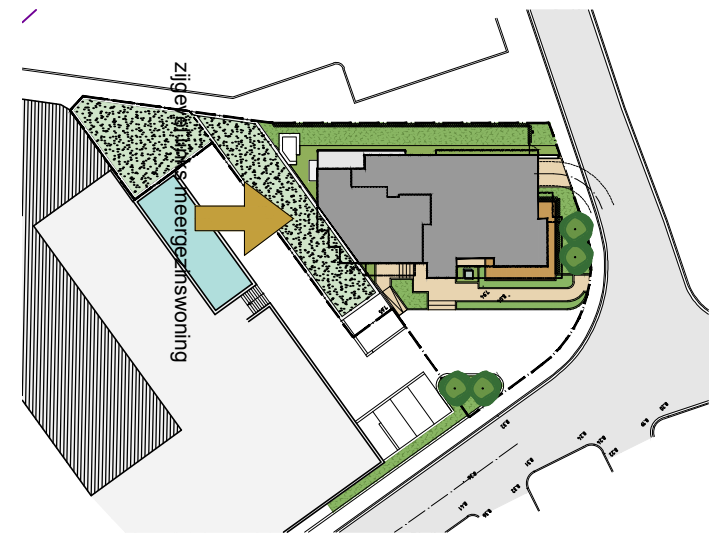

|                  |                                                                           |   |         |   |                                                                                       |               |
|------------------|---------------------------------------------------------------------------|---|---------|---|---------------------------------------------------------------------------------------|---------------|
| BA               | OPRICHTEN MEERGEZINSWONING MET BIJHORENDE FIETSENBERGING EN PARKEERLUIFEL |   |         |   |                                                                                       |               |
| dossier 2015b020 | BA_meergezinswoning_G_N_4_zijgevel links                                  |   |         |   |                                                                                       |               |
|                  | ligging                                                                   | hoek Lijndraaiersstraat Zinnialaan<br>BE-8400 Oostende<br>afdeling: 1 sectie: A Nummer(s): 1635h*;<br>1635v*, 1635v*, deel 1635k*; deel 1635s*;<br>deel 1635g*, deel 1635m*; deel 1540l |         | schaal: 1/100<br><br> | datum wijzigingen                                                                     |               |
|                  |                                                                           |   |         |   | A                                                                                     | december 2018 |
|                  |                                                                           |   |         |   |                                                                                       |               |
|                  | opdracht-<br>gever                                                        | M & L Group - ond. nr.: 0458.296.096<br>Myriam Van den Eede<br>Gentse steenweg 48 9420 Erpe-Mere<br>053 80 16 11<br>myriam.vandeneede@telenet.be                                        | ontwerp | AIBG-studiebureau - Luc Goedgebeur<br>9300 Aalst - Gentse steenweg 12<br>tel 053/77 25 60<br>info@aibg.be  |  |               |
|                  |                                                                           |   |         |   |                                                                                       |               |

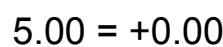


**AIBG**  
STUDIEBUREAU  
GOEDGEBEUR

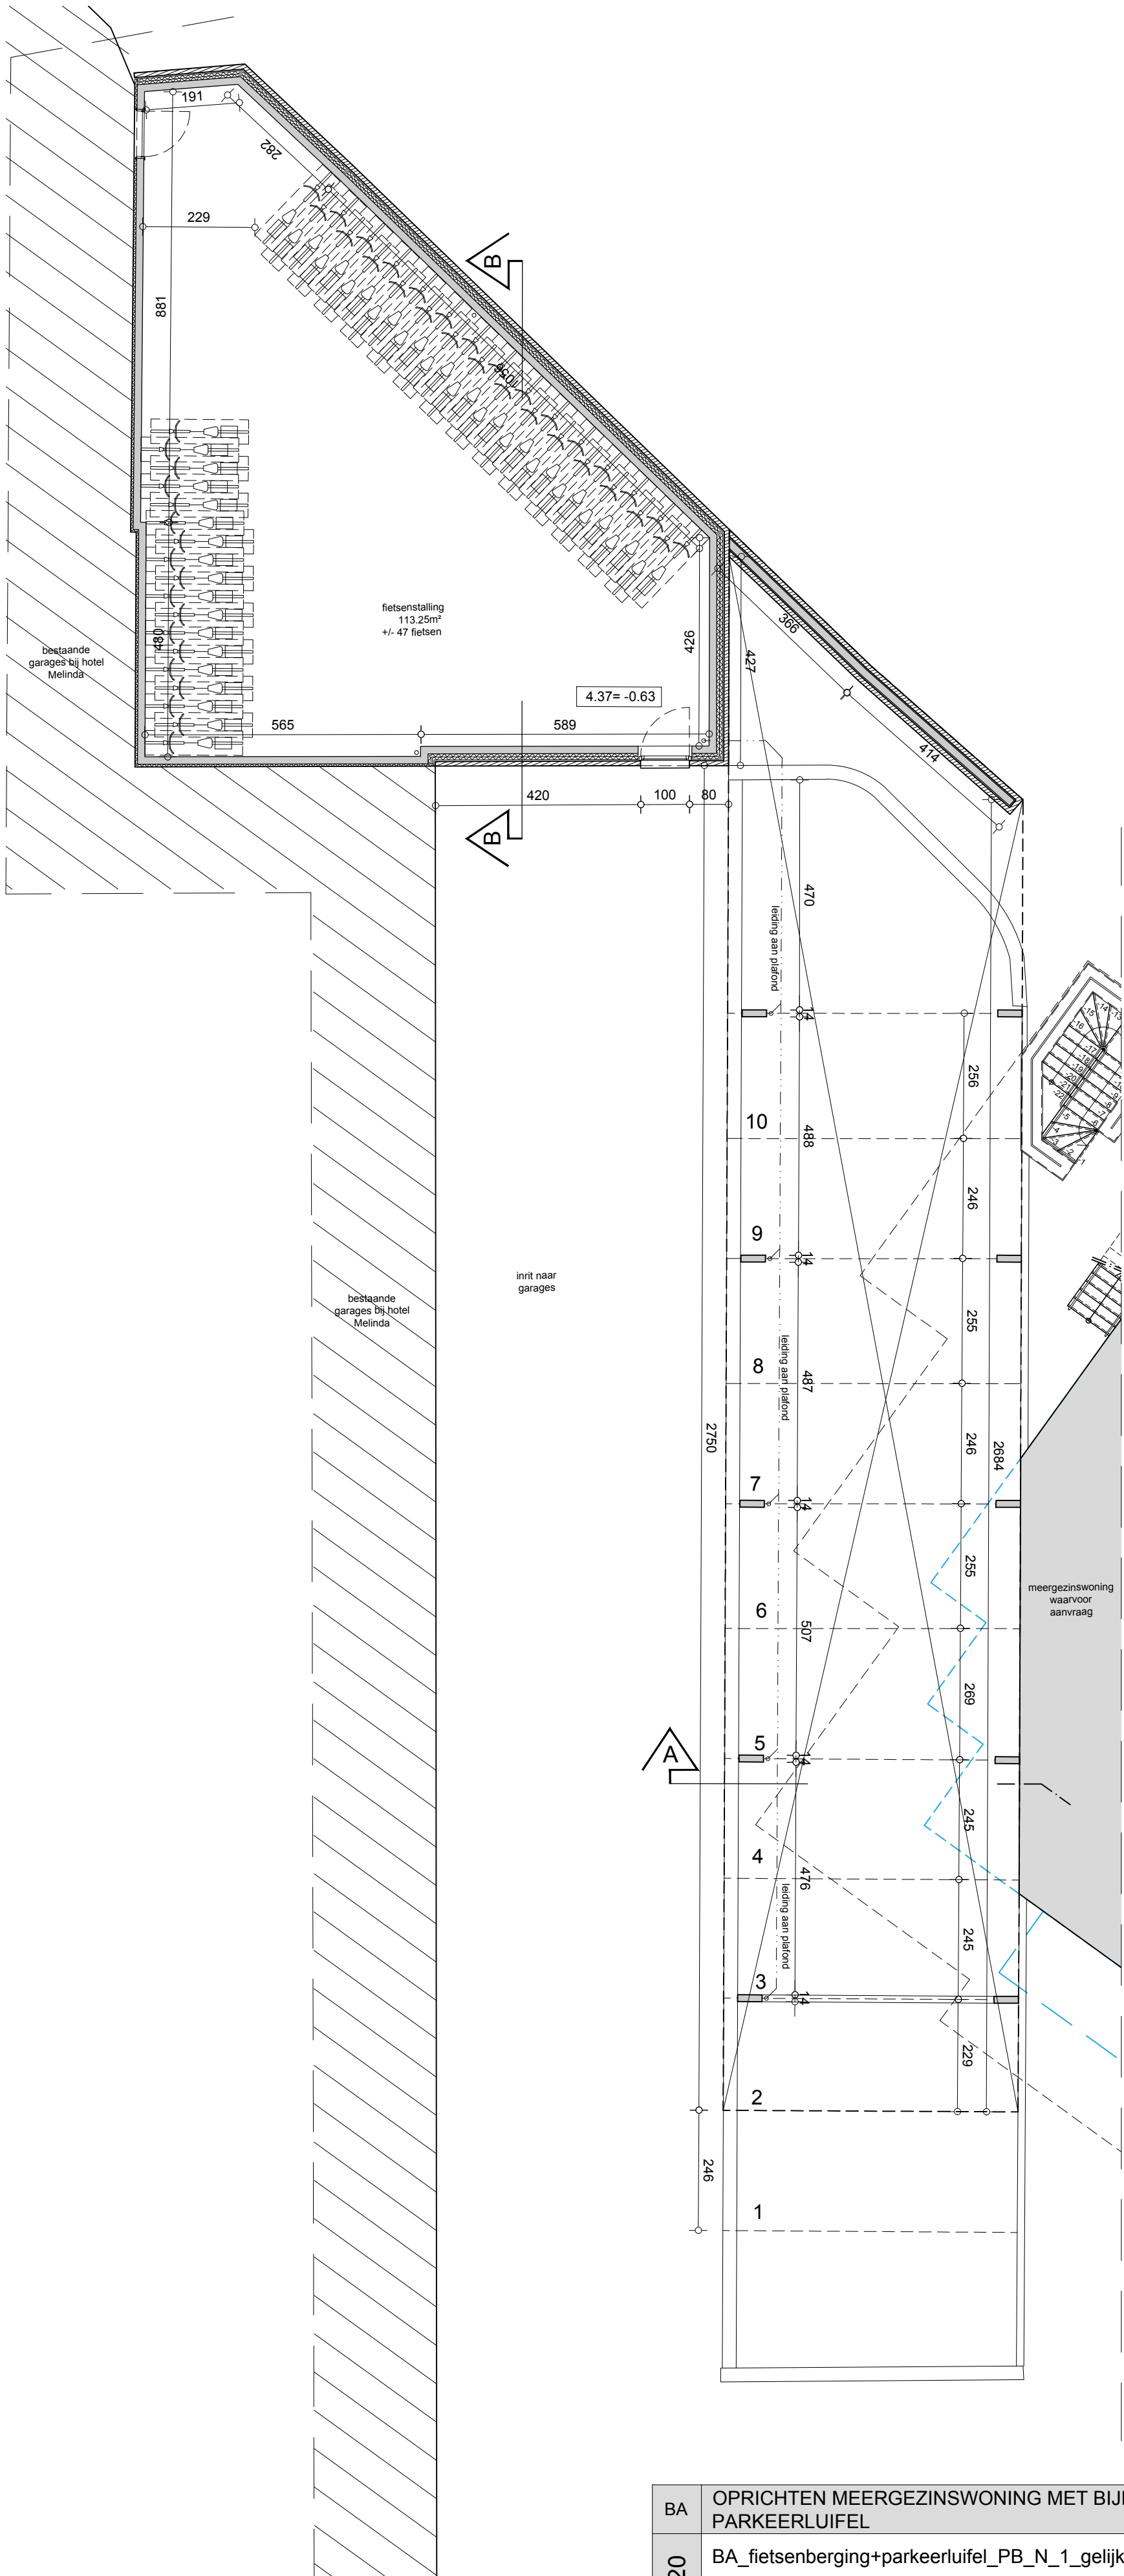

5.00 = +0.00

|    |                                                                           |   |                                                                                                |   |                                                                                       |
|----|---------------------------------------------------------------------------|---|------------------------------------------------------------------------------------------------|---|---------------------------------------------------------------------------------------|
| BA | OPRICHTEN MEERGEZINSWONING MET BIJHORENDE FIETSENBERGING EN PARKEERLUIFEL |   |                                                                                                |   |                                                                                       |
|    | BA_fietsenberging+parkeerluifel_PB_N_1_gelijkvloers B. Prev.              |   |                                                                                                |   |                                                                                       |
|    | ligging                                                                   | hoek Lijndraaiersstraat Zinnialaan BE-8400 Oostende<br>afdeling: 1 sectie: A Nummer(s): 1635h <sup>n</sup> ; 1635w <sup>n</sup> ; 1635v <sup>n</sup> ; deel 1635k <sup>n</sup> ; deel 1635s <sup>n</sup> ; deel 1635g <sup>n</sup> ; deel 1635m <sup>n</sup> ; deel 1540l | <br>noord | schaal: 1/100<br>    | datum wijzigingen<br>A december 2018                                                  |
|    | opdracht-gever                                                            | M & L Group - ond. nr.: 0458.296.096<br>Myriam Van den Eede<br>Gentse steenweg 48 9420 Erpe-Mere<br>053 80 16 11<br>myriam.vandeneede@telenet.be   | ontwerp                                                                                        | AIBG-studiebureau - Luc Goedgebeur<br>9300 Aalst - Gentse steenweg 12<br>tel 053/77 25 60<br>info@aibg.be |  |
|    | dossier 2015b020                                                          |   |                                                                                                |   |                                                                                       |



**AIBG**  
STUDIOBUREAU  
GOEDGEBEUR

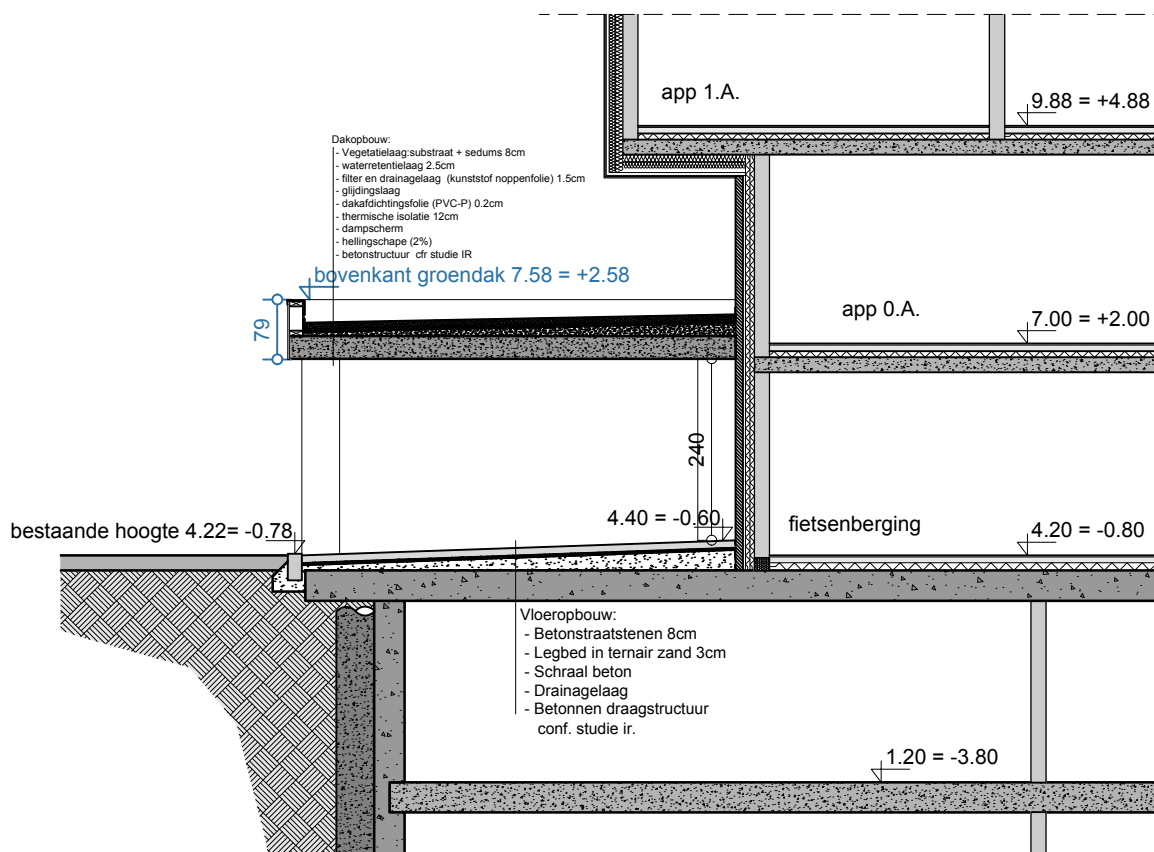

5.00 = +0.00





| BA OPRICHTEN MEERGEZINSWONING MET BIJHORENDE FIETSENBERGING EN PARKEERLUIFEL |                                                         |   |         |   |                                      |
|------------------------------------------------------------------------------|---------------------------------------------------------|---|---------|---|--------------------------------------|
| dossier 2015b020                                                             | BA_fietsenberging+parkeerluifel_SB_N_1_snode A B. Prev. |   |         |   |                                      |
|                                                                              | ligging                                                 | hoek Lijndraaiersstraat Zinnialaan<br>BE-8400 Oostende<br>afdeling: 1 sectie: A Nummer(s): 1635h <sup>3</sup> ;<br>1635w <sup>3</sup> ; 1635v <sup>3</sup> ; deel 1635k <sup>3</sup> ; deel 1635s <sup>3</sup> ;<br>deel 1635g <sup>3</sup> ; deel 1635m <sup>2</sup> ; deel 1540l |         | schaal: 1/100<br>                                                                                         | datum wijzigingen<br>A december 2018 |
|                                                                              | opdracht-gever                                          | M & L Group - ond. nr.: 0458.296.096<br>Myriam Van den Eede<br>Gentse steenweg 48 9420 Erpe-Mere<br>053 80 16 11<br>myriam.vandeneede@telenet.be   | ontwerp | AIBG-studiebureau - Luc Goedgebeur<br>9300 Aalst - Gentse steenweg 12<br>tel 053/77 25 60<br>info@aibg.be |                                      |
|                                                                              |                                                         |   |         |   |                                      |

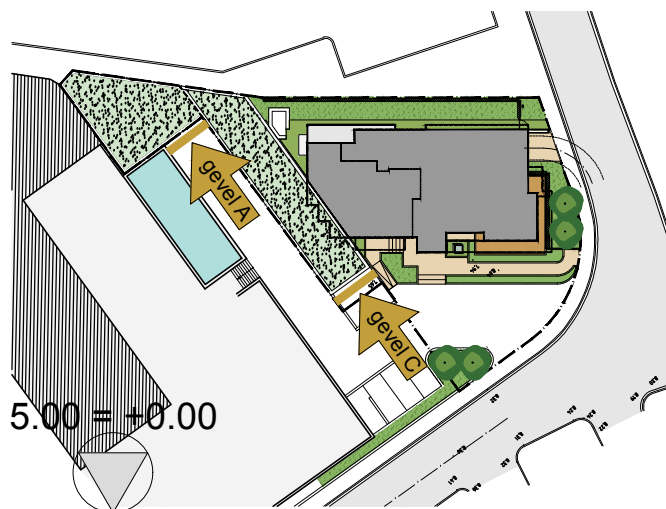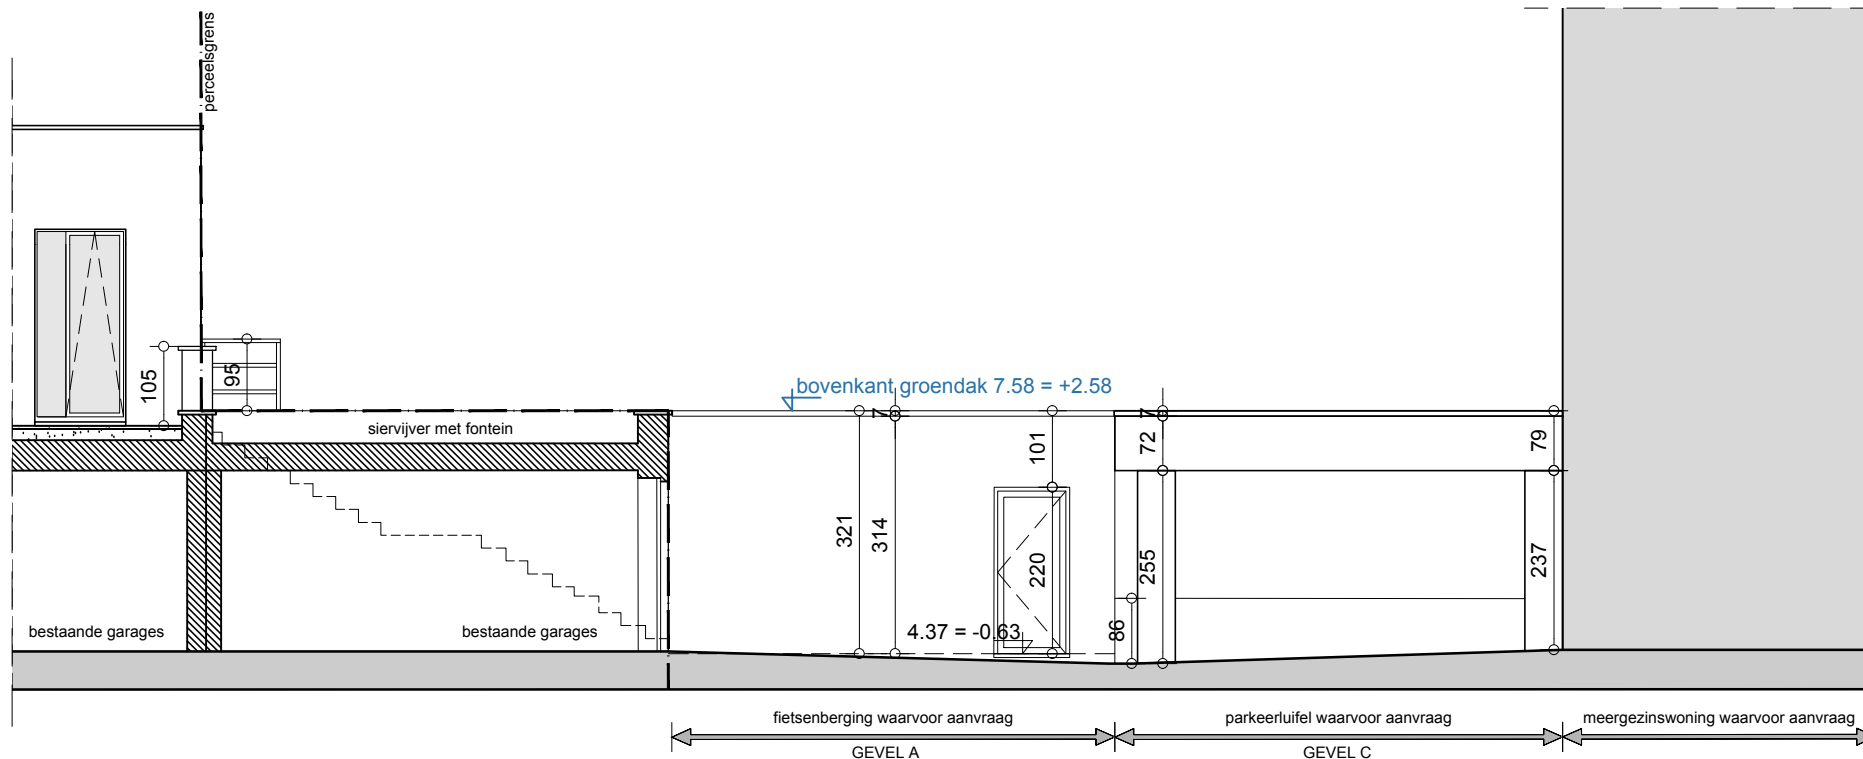

|    |                                                                           |   |         |   |                                      |
|----|---------------------------------------------------------------------------|---|---------|---|--------------------------------------|
| BA | OPRICHTEN MEERGEZINSWONING MET BIJHORENDE FIETSENBERGING EN PARKEERLUIFEL |   |         |   |                                      |
|    | BA_fietsenberging+parkeerluifel_GB_N_1_gevel A en C B. Prev.              |   |         |   |                                      |
|    | ligging                                                                   | hoek Lijndraaiersstraat Zinnialaan<br>BE-8400 Oostende<br>afdeling: 1 sectie: A Nummer(s): 1635h <sup>3</sup> ;<br>1635w <sup>3</sup> ; 1635v <sup>3</sup> ; deel 1635k <sup>3</sup> ; deel 1635s <sup>3</sup> ;<br>deel 1635g <sup>3</sup> ; deel 1635m <sup>2</sup> ; deel 1540l |         | schaal: 1/100<br>                                                                                         | datum wijzigingen<br>A december 2018 |
|    | opdracht-<br>gever                                                        | M & L Group - ond. nr.: 0458.296.096<br>Myriam Van den Eede<br>Gentse steenweg 48 9420 Erpe-Mere<br>053 80 16 11<br>myriam.vandeneede@telenet.be   | ontwerp | AIBG-studiebureau - Luc Goedgebeur<br>9300 Aalst - Gentse steenweg 12<br>tel 053/77 25 60<br>info@aibg.be |                                      |

**AIBG**  
STUDIEBUREAU  
GOEDGEBEUR

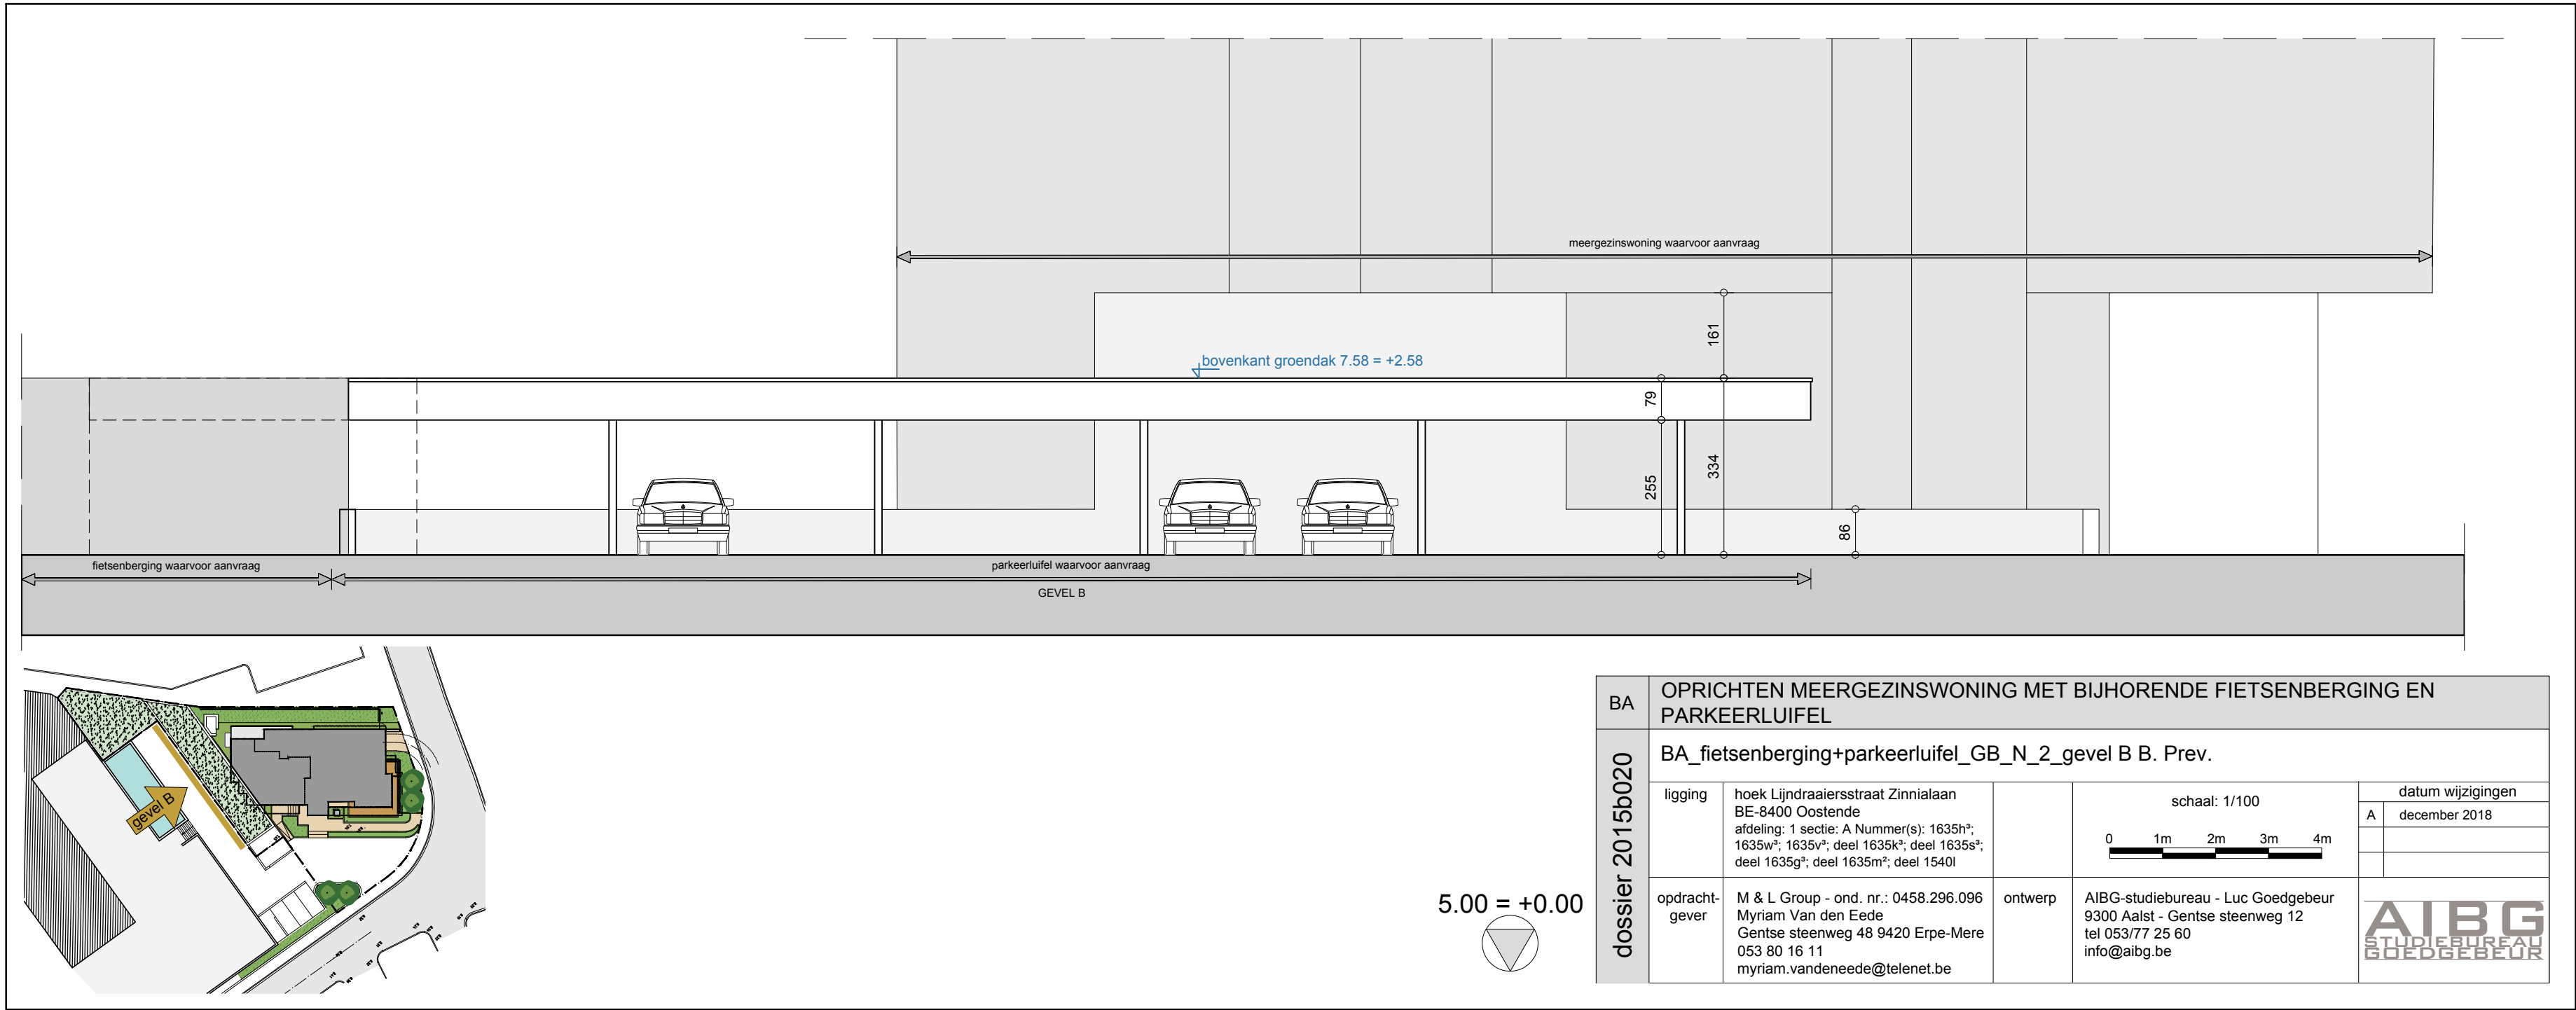

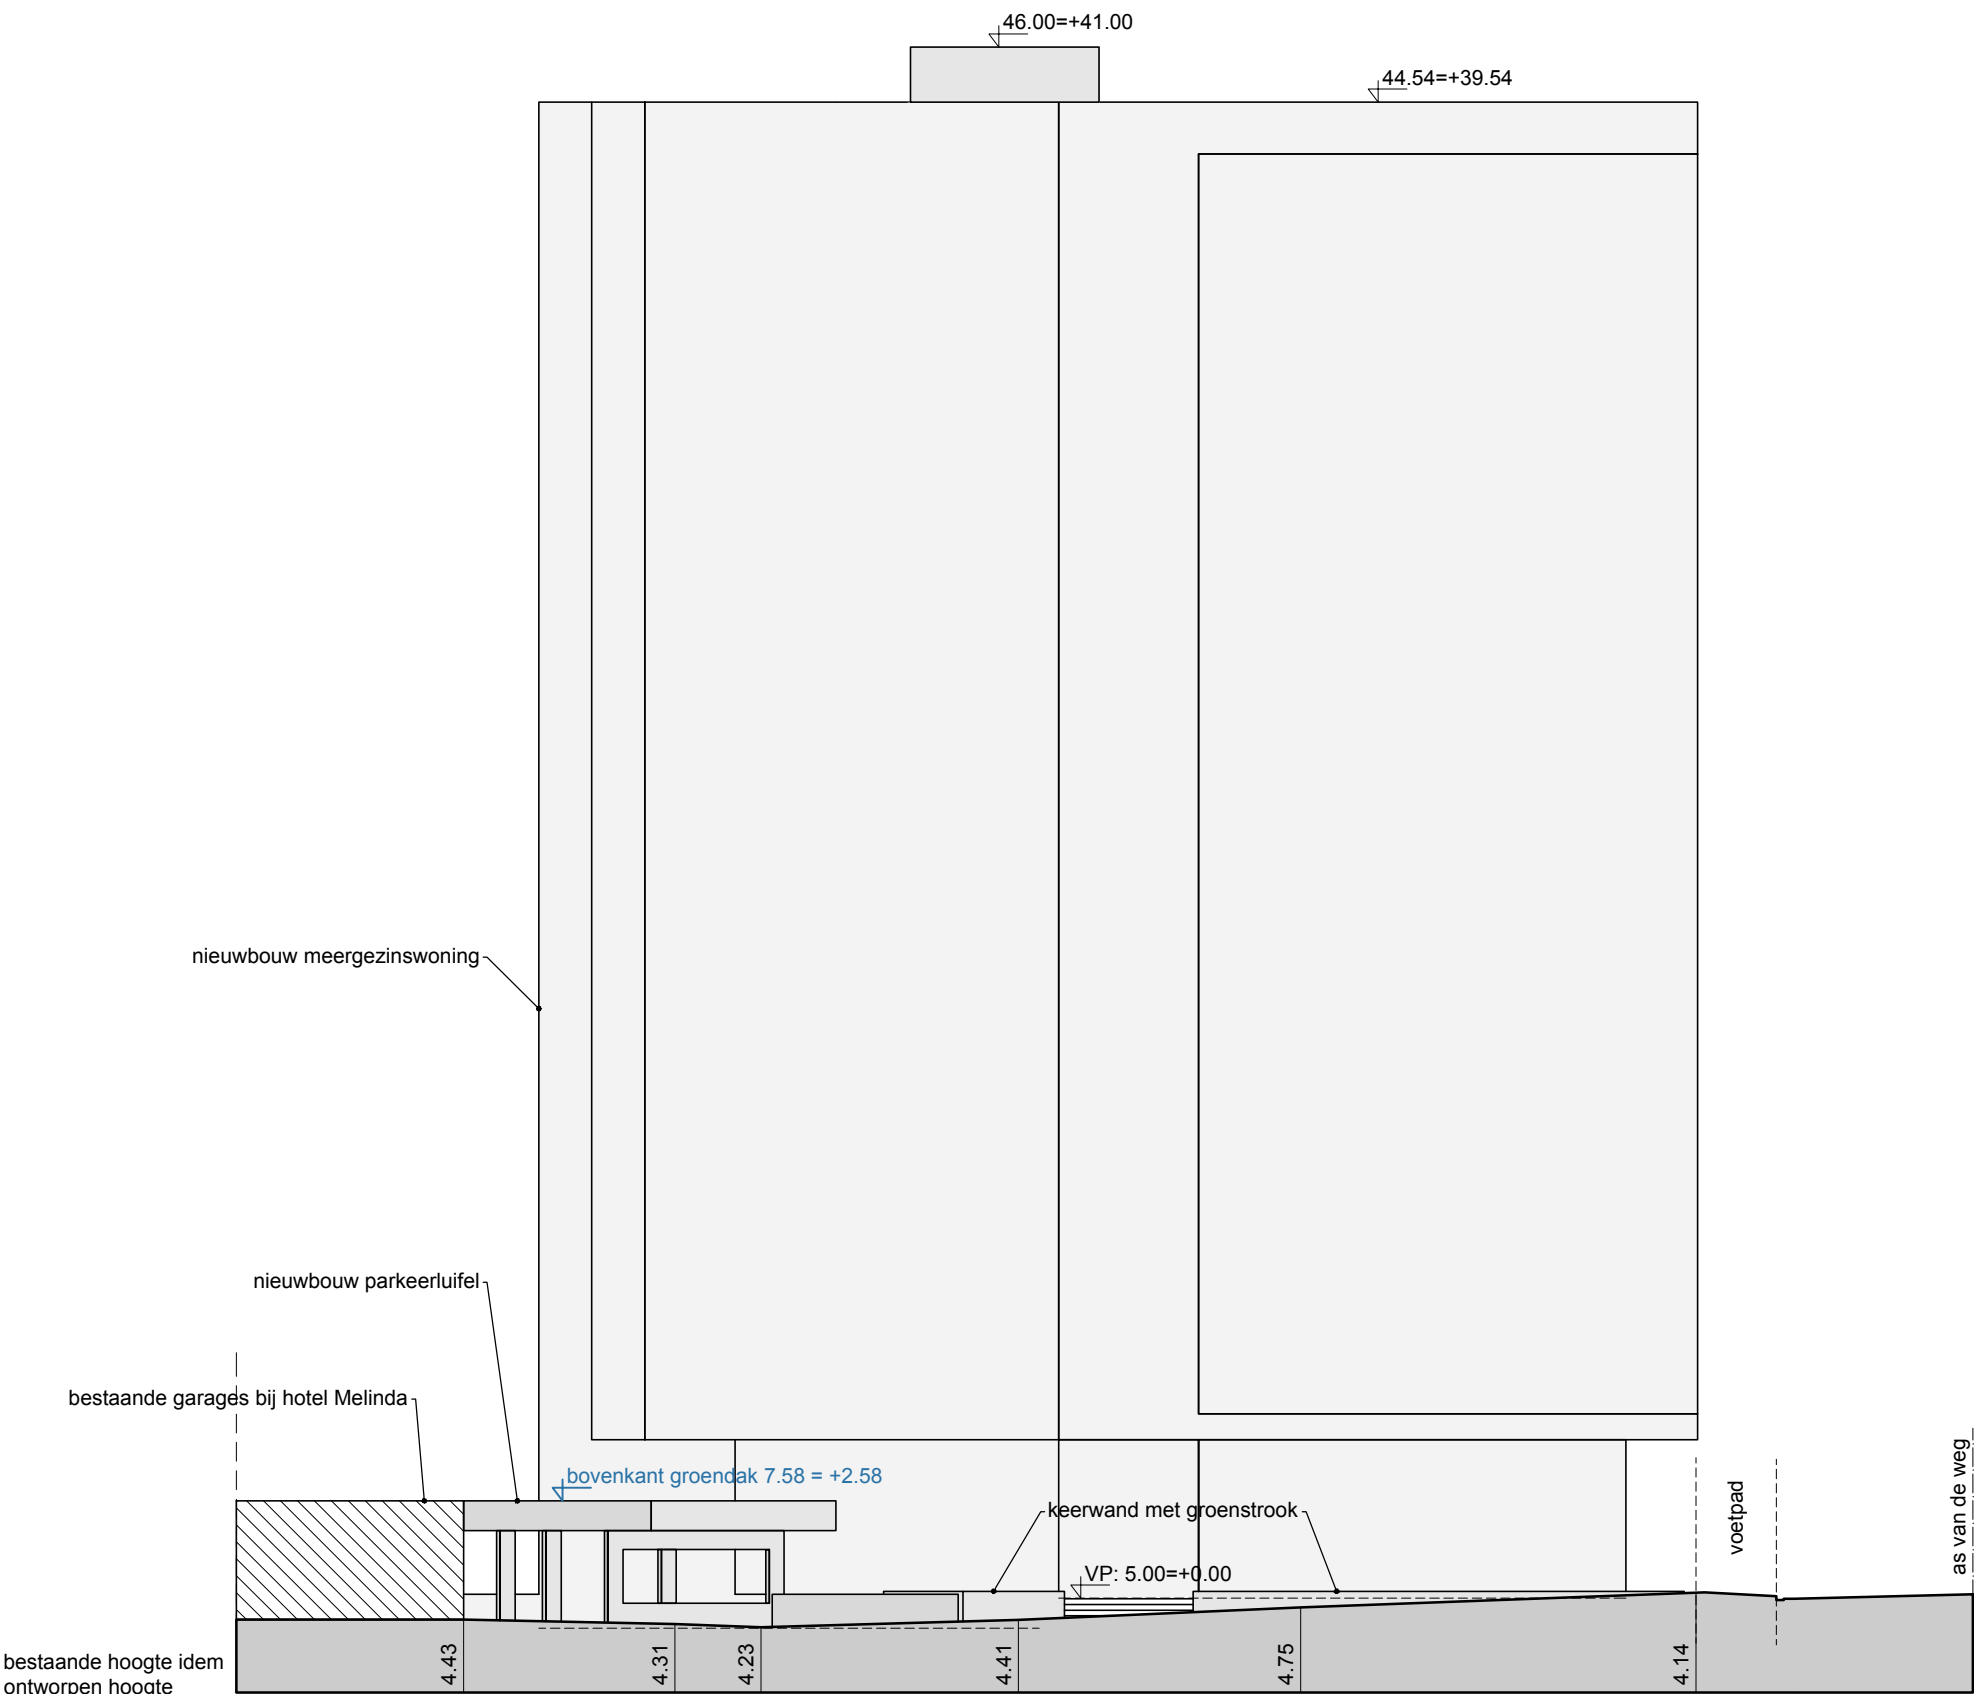

5.00 = +0.00



|                  |                                                                           |   |         |   |                                           |
|------------------|---------------------------------------------------------------------------|---|---------|---|-------------------------------------------|
| BA               | OPRICHTEN MEERGEZINSWONING MET BIJHORENDE FIETSENBERGING EN PARKEERLUIFEL |   |         |   |                                           |
|                  | BA_meergezinswoning_T_N_1_terreinsnede                                    |   |         |   |                                           |
|                  | ligging                                                                   | hoek Lijndraaiersstraat Zinnialaan<br>BE-8400 Oostende<br>afdeling: 1 sectie: A Nummer(s): 1635h³;<br>1635w³; 1635v³; deel 1635k³; deel 1635s³;<br>deel 1635g³; deel 1635m²; deel 1540l |         | schaal: 1/200<br>0 2m 4m 6m 8m                                                                            | datum wijzigingen                         |
|                  |                                                                           |   |         |   | A december 2018                           |
|                  |                                                                           |   |         |   |                                           |
| dossier 2015b020 | opdracht-<br>gever                                                        | M & L Group - ond. nr.: 0458.296.096<br>Myriam Van den Eede<br>Gentse steenweg 48 9420 Erpe-Mere<br>053 80 16 11<br>myriam.vandeneede@telenet.be                                        | ontwerp | AIBG-studiebureau - Luc Goedgebeur<br>9300 Aalst - Gentse steenweg 12<br>tel 053/77 25 60<br>info@aibg.be | <b>AIBG</b><br>STUDIEBUREAU<br>GOEDGEBEUR |